


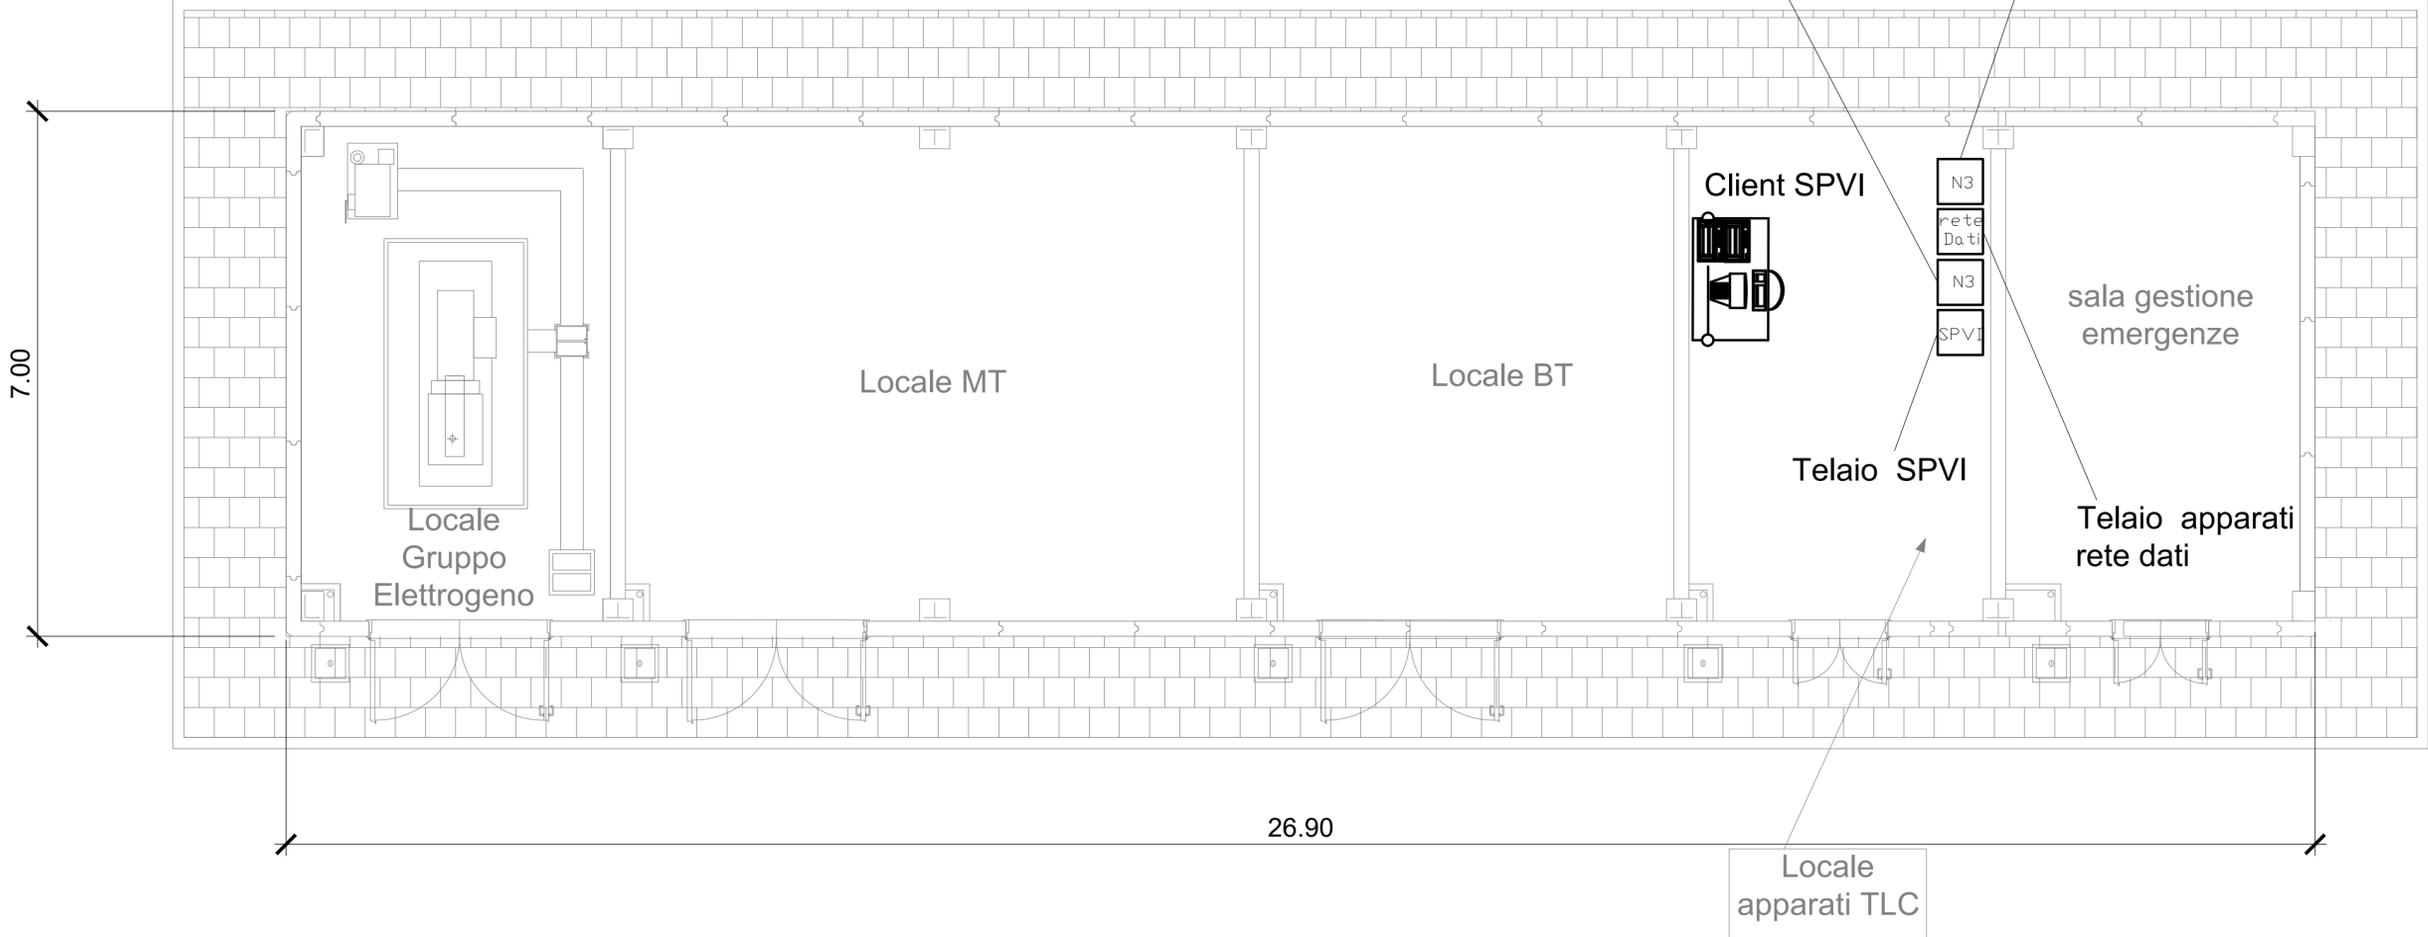

FA10 km 36+800
PGEP lato BARI con Client SPVI

Armadio rete dati
d'emergenza galleria
Dorsale Pari

Armadio rete dati
d'emergenza galleria
Dorsale Dispari



COMMITTENTE:

DIREZIONE LAVORI:

APPALTATORE:

PROGETTAZIONE:

MANDATARIA: **SYSTRA**

MANDANTI: **SWS** and **SOTECNI**

IL DIRETTORE DELLA PROGETTAZIONE:
Ing. L. LACCOBO
Responsabile integrazione fra le varie prestazioni specialistiche

PROGETTO ESECUTIVO

**ITINERARIO NAPOLI-BARI
RADDOPPIO TRATTA CANCELLO - BENEVENTO
II LOTTO FUNZIONALE FRASSO TELESINO - VITULANO
2° SUBLOTTO TELESE - SAN LORENZO**

DISEGNO
TC02F - Gallerie Limata e S. Lorenzo
Layout locale TLC PGEP lato Bari

APPALTATORE
IL DIRETTORE TECNICO
Ing. M. FEBRONI

SCALA:
-

COMMESSA	LOTTO	FASE	ENTE	TIPO DOC.	OPERA/DISCIPLINA	PROGR.	REV.
IF2R	22	E	ZZ	PX	TC02F0	002	B

Rev.	Descrizione	Redatto	Data	Verificato	Data	Approvato	Data	Autorizzato Data
A	Prima Emissione	C. GALLANTE	28/06/2021	D. VALENTE	28/06/2021	A. CARLUCCI	28/06/2021	
B	Revisione a seguito di RdV	C. GALLANTE	31/10/2021	D. VALENTE	31/10/2021	A. CARLUCCI	31/10/2021	