





Cavo per Telecomunicazioni
a 32 Fibre ottiche monomodali
TOL 32 (1 SM G.65X/KM)
Norma TT528- 2020

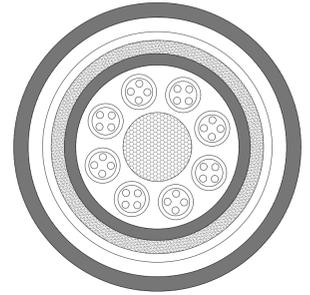

Cavo Ottico Antifiama Pezzatura
2100 ml sforzo max trazione 3000N
Raggio Min Curvatura 35 cm
(statico)

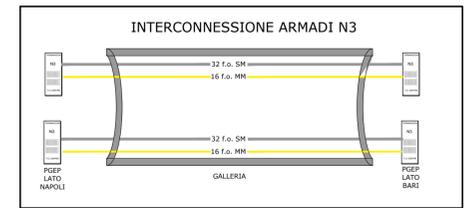

	ANELLO S.T.E.S.
	ANELLO 1 Cavo 32 F.O mon. B2ca - s1a, d1,a1
	ANELLO 2 Cavo 32 F.O mon. B2ca - s1a, d1,a1
	fibra passante
	fibra sezionata

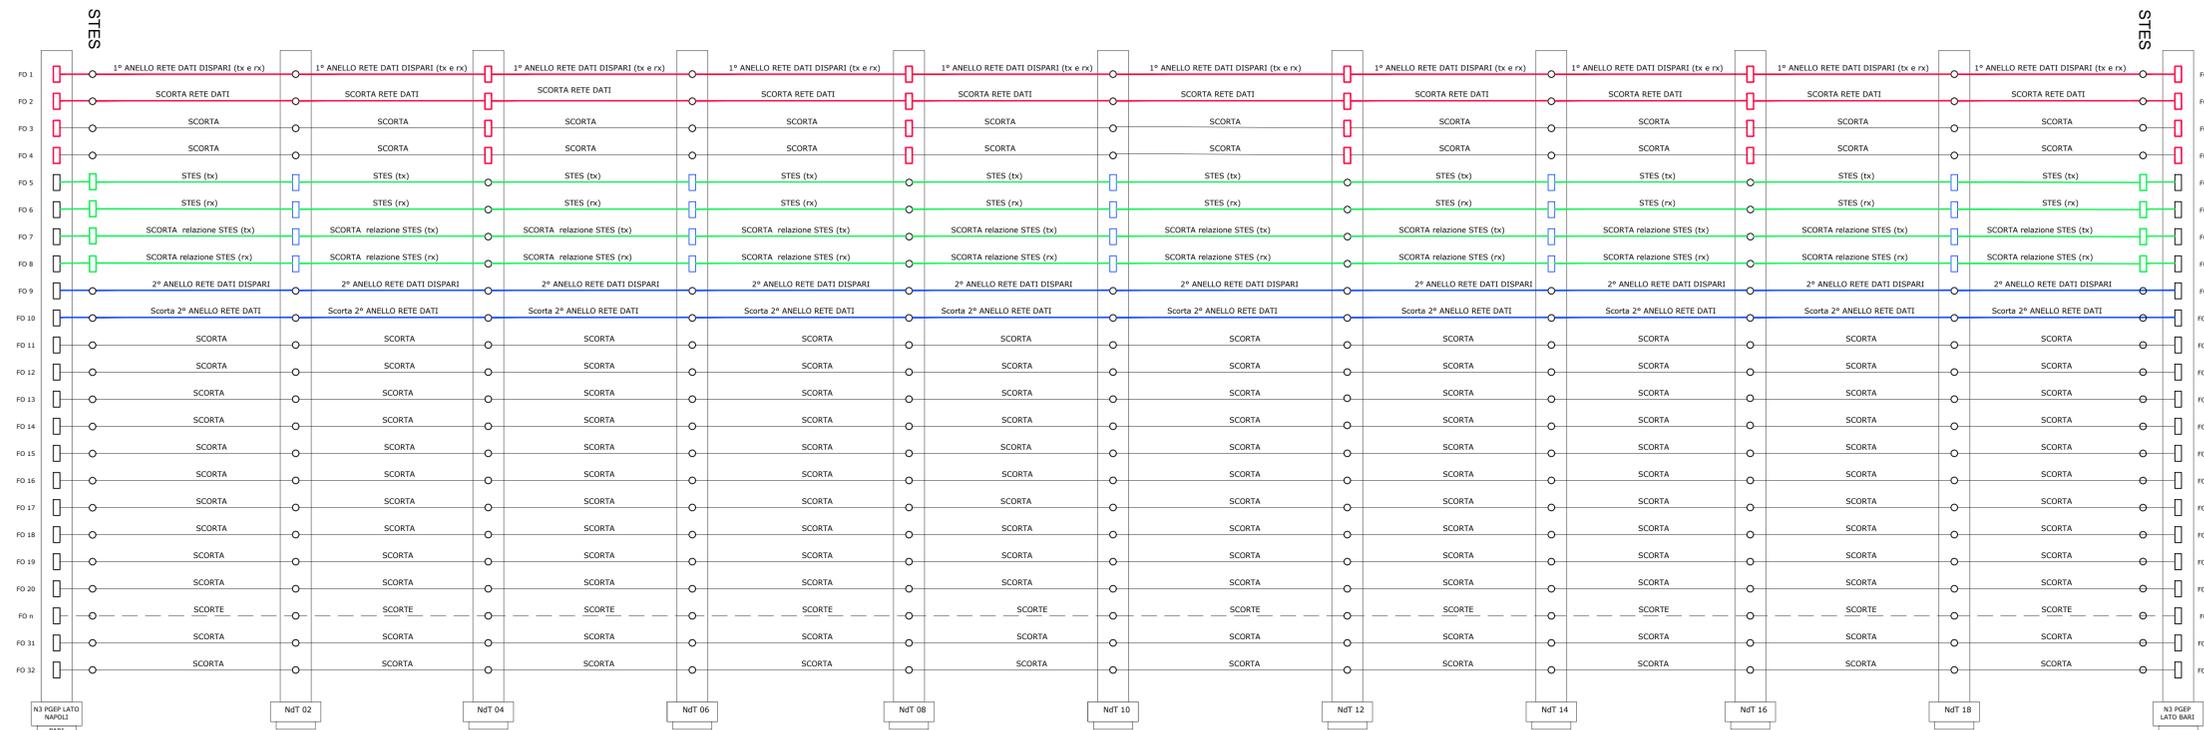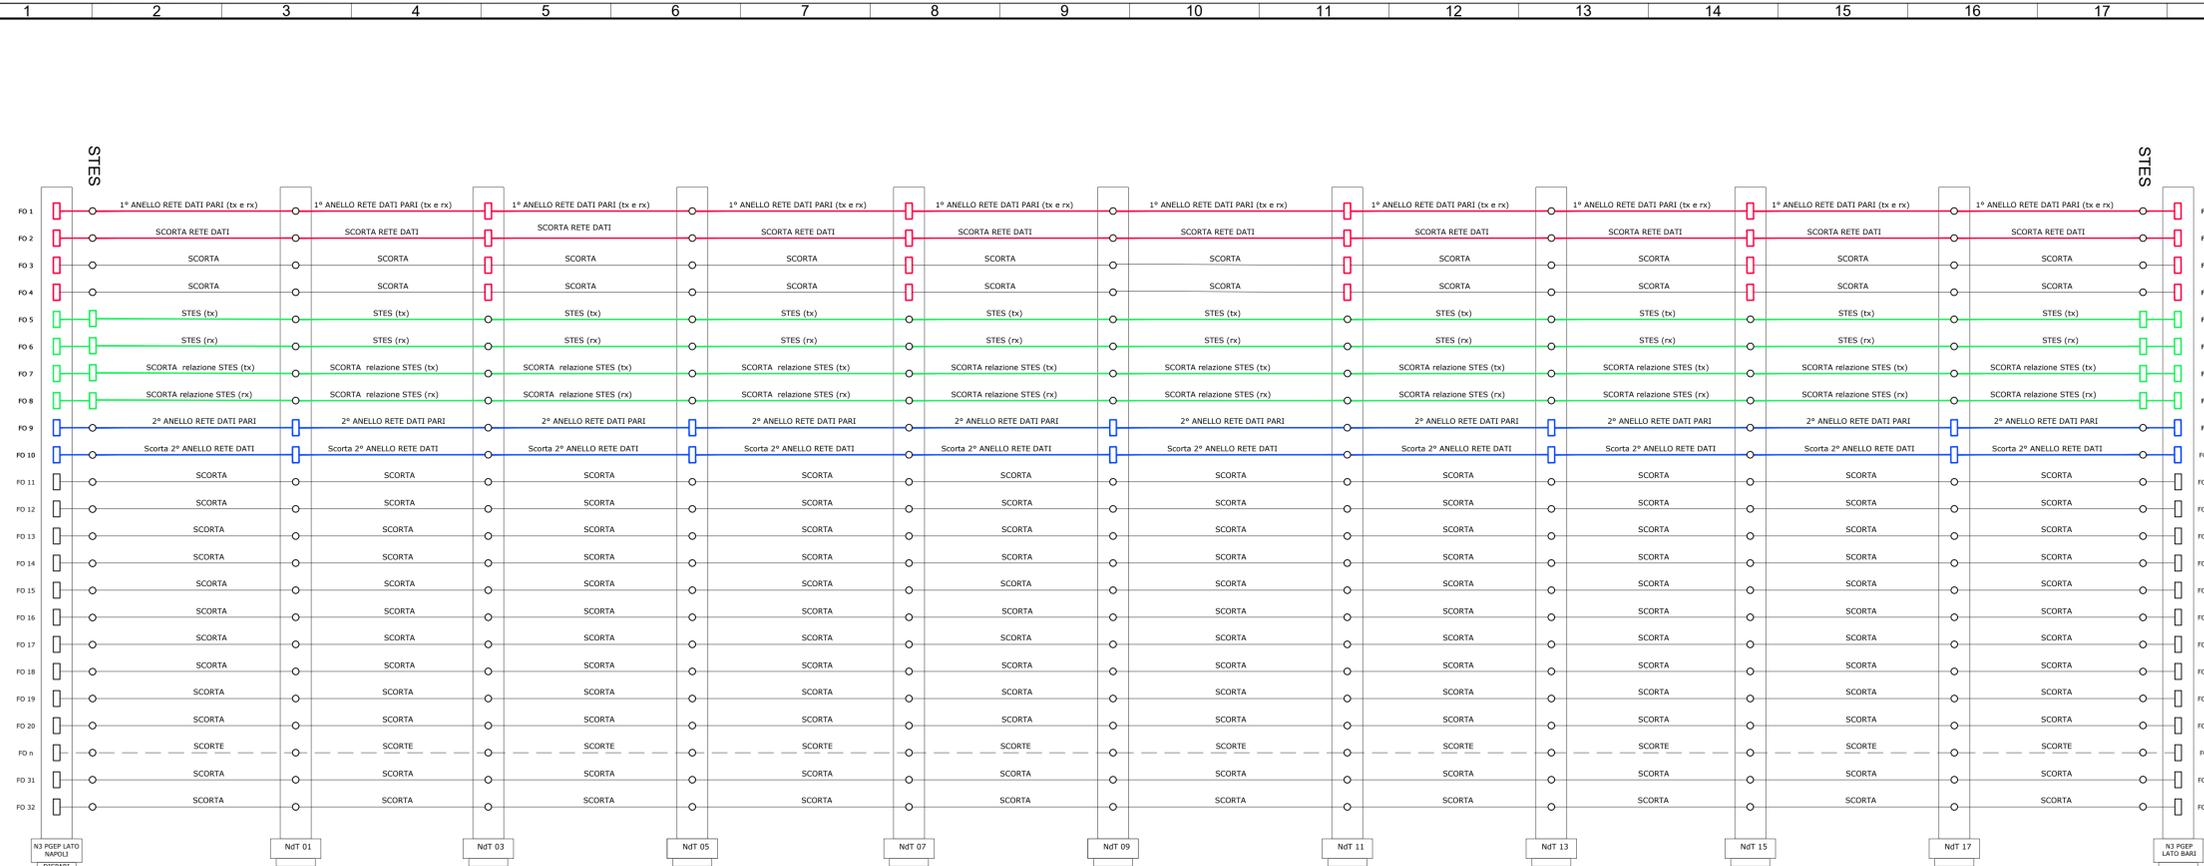

COMMITTENTE: RETE FERROVIARIA ITALIANA GRUPPO FERROVIE DELLO STATO ITALIANE

DIREZIONE LAVORI: GRUPPO FERROVIE DELLO STATO ITALIANE

APPALTATORE: TELESE S.p.A. r.l. Consorzio Telese Società Consortile a Responsabilità Limitata

PROGETTAZIONE: GHELLA, ITINERA, SALCEF GROUP, COGET IMPIANTI

MANDATARIA: SYSTRA, MANDANTI: SWS, SOTECNI

IL DIRETTORE DELLA PROIEZIONE: Ing. L. LOPRO

PROGETTO ESECUTIVO

ITINERARIO NAPOLI-BARI
RADDOPPIO TRATTA CANCELLO - BENEVENTO
IL LOTTO FUNZIONALE FRASSO TELESINO - VITULANO
2° SUBLOTTO TELESE - SAN LORENZO

DISEGNO
TC02F - Gallerie Limata e S. Lorenzo
Striscia di utilizzazione fibre 32 F.O.

APPALTATORE: Ing. M. VERBONI

SCALA: -

COMMESSA: IF2R LOTTO FASE ENTE TIPO DOC. OPERA/DISCIPLINA PROGR. REV.

IF2R 22 E ZZ PX TC02F0 006 C

Rev.	Descrizione	Redatto	Data	Verificato	Data	Approvato	Data	Autorizzato Data
A	Prima Emissione	C. GALLANTE	28/06/2021	D. VALENTE	28/06/2021	A. CARLUCCI	28/06/2021	
B	Revisione a seguito di RV	C. GALLANTE	31/10/2021	D. VALENTE	31/10/2021	A. CARLUCCI	31/10/2021	
C	Revisione a seguito di RV	C. GALLANTE	30/11/2021	D. VALENTE	30/11/2021	A. CARLUCCI	30/11/2021	

File: IF2R.2.2.E.ZZ.PX.TC.02.F.0.006.C.dwg n. Elab: -