

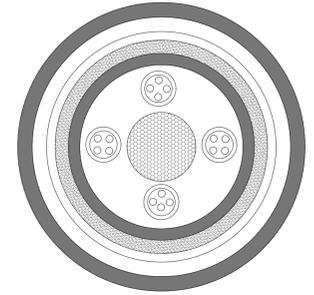
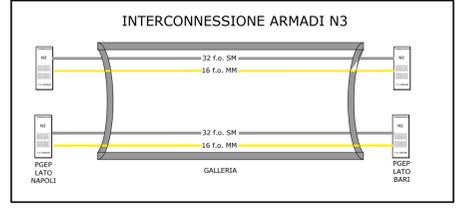


Cavo per Telecomunicazioni
a 16 Fibre ottiche monomodali
TOLBD 16 4(45M) T/MKH6M
B2ca - s1a, d1,a1

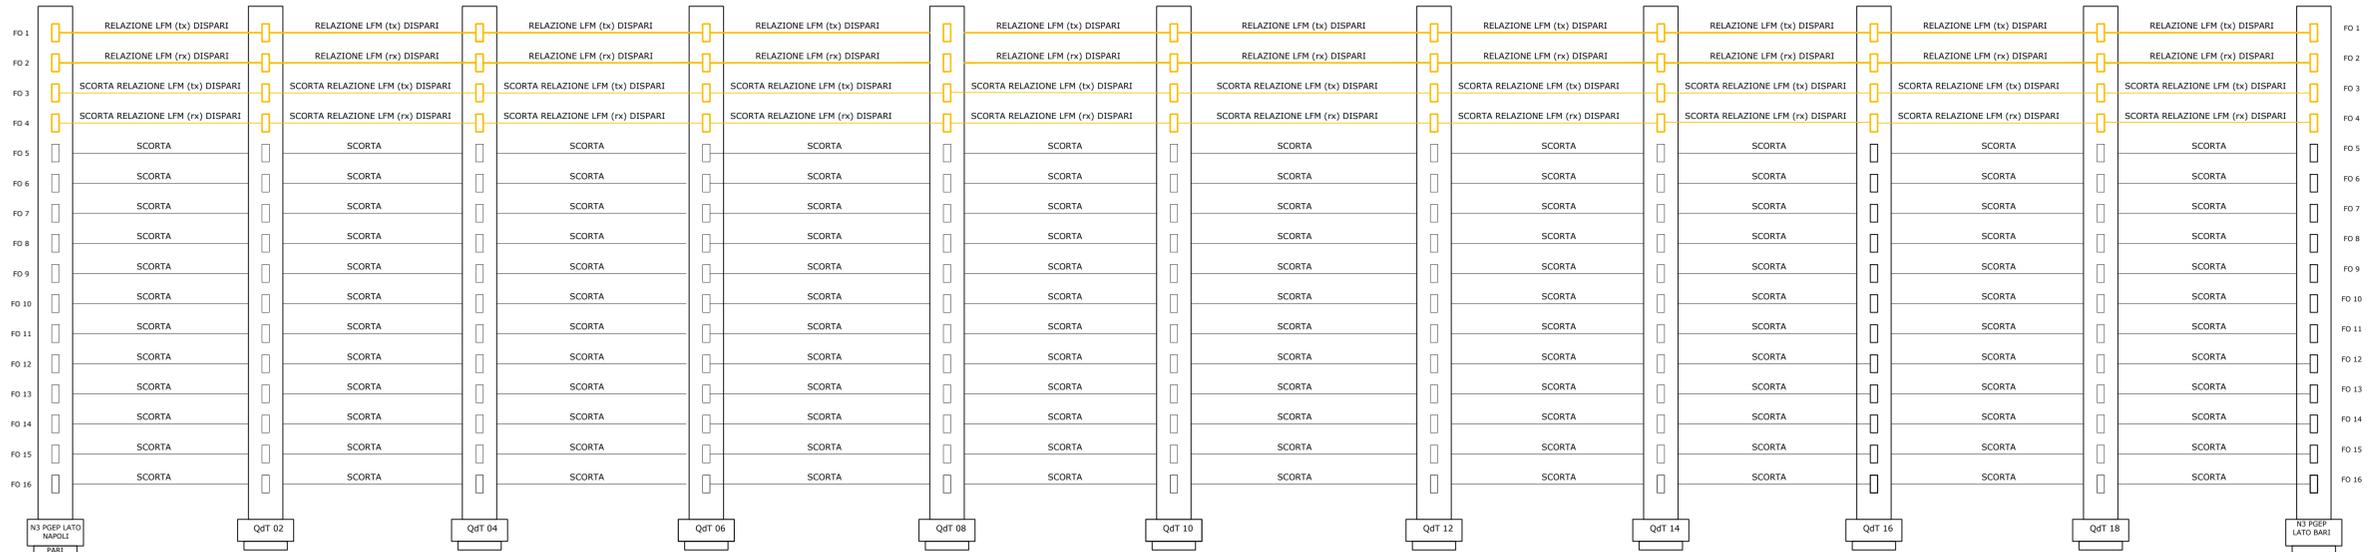

	Cavo 16 F.O multim. tipo B2ca - s1a, d1,a1
	fibra passante
	fibra sezionata

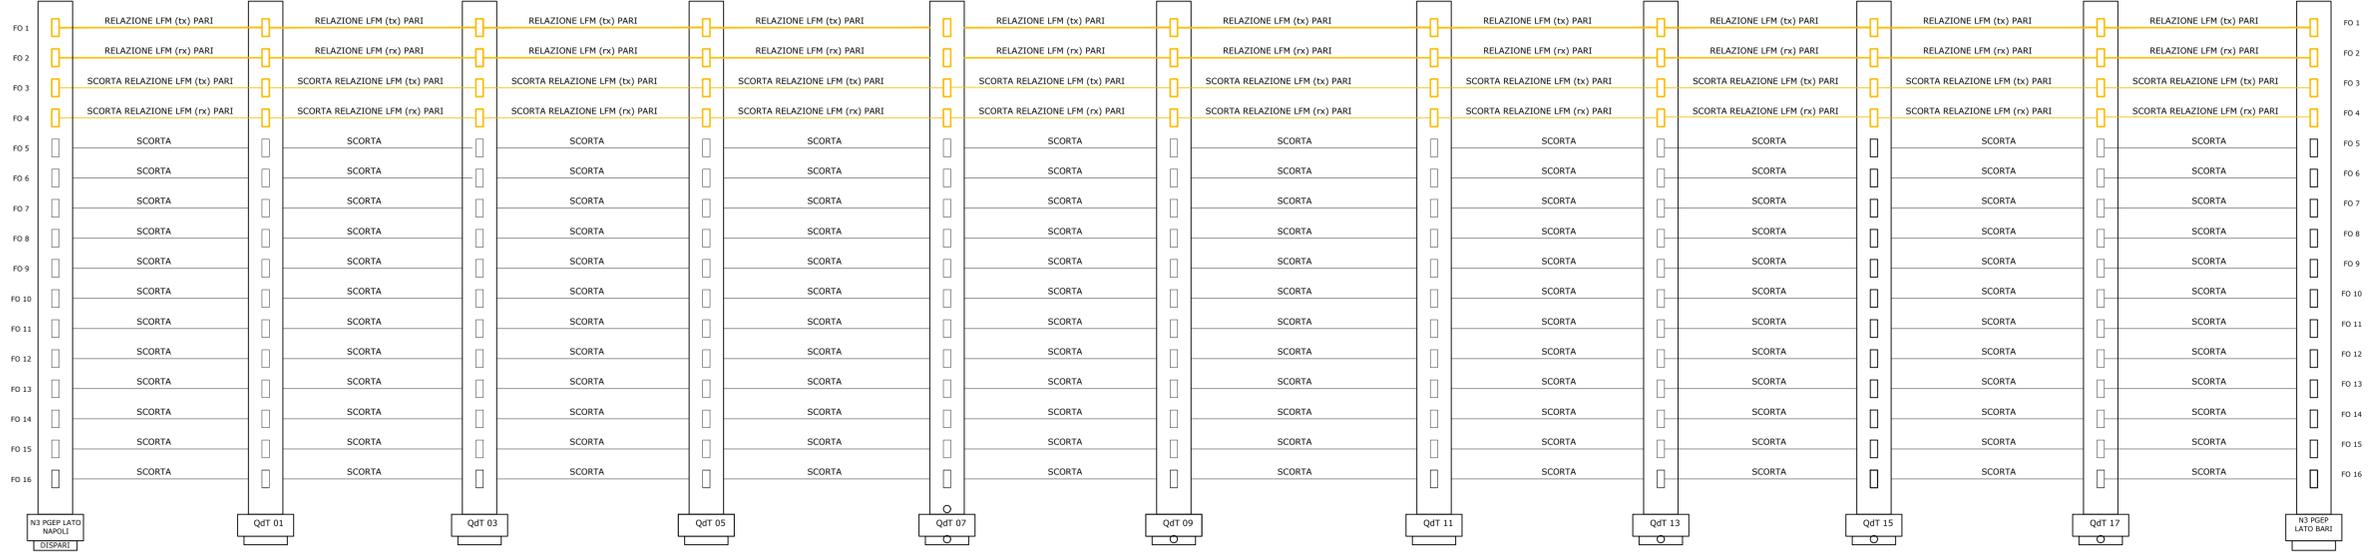

COMMITTENTE: **RFI**
RETE FERROVIARIA ITALIANA
GRUPPO FERROVIE DELLO STATO ITALIANO

DIREZIONE LAVORI: **ITAFERR**
GRUPPO FERROVIE DELLO STATO ITALIANO

APPALTATORE: **TELESE S.c.a.r.l.**
Consorzio Telese Società Consortile a Responsabilità Limitata

PROGETTAZIONE: **Ghella** | **ITINERA** | **SALCEP** | **COGET IMPIANTI**

MANDATARIA: **SYSTRA** | MANDANTI: **SWS** | **SOTECNI**

IL DIRETTORE DELLA PROGETTAZIONE: **Ing. L. LAPORE**

PROGETTO ESECUTIVO

ITINERARIO NAPOLI-BARI
RADDOPPIO TRATTA CANCELLO - BENEVENTO
IL LOTTO FUNZIONALE FRASSO TELESINO - VITULANO
2° SUBLOTTO TELESE - SAN LORENZO

DISEGNO
TC02F - Gallerie Limata e S. Lorenzo
Striscia di utilizzazione fibre 16 F.O.

APPALTATORE IL DIRETTORE TECNICO 	SCALA: -							
COMMESSA	LOTTO	FASE	ENTE	TIPO DOC.	OPERA/DISCIPLINA	PROGR.	REV.	
IF2R	22	E	ZZ	PX	TC02F0	007	C	
Rev.	Descrizione	Redatto	Data	Verificato	Data	Approvato	Data	Autorizzato Data
A	Prima Emissione	C. GALLANTE	28/06/2021	D. VALENTE	28/06/2021	A. CARLUCCI	28/06/2021	IL DIRETTORE TECNICO FORNITORE 30/11/2021
B	Revisione a seguito di RV	C. GALLANTE	31/10/2021	D. VALENTE	31/10/2021	A. CARLUCCI	31/10/2021	
C	Revisione a seguito di RV	C. GALLANTE	30/11/2021	D. VALENTE	30/11/2021	A. CARLUCCI	30/11/2021	

File: IF2R.2.2.E.ZZ.PX.TC.02.F.0.007.C.dwg n. Elab: -