



SEZIONE A-A
Scala 1:100

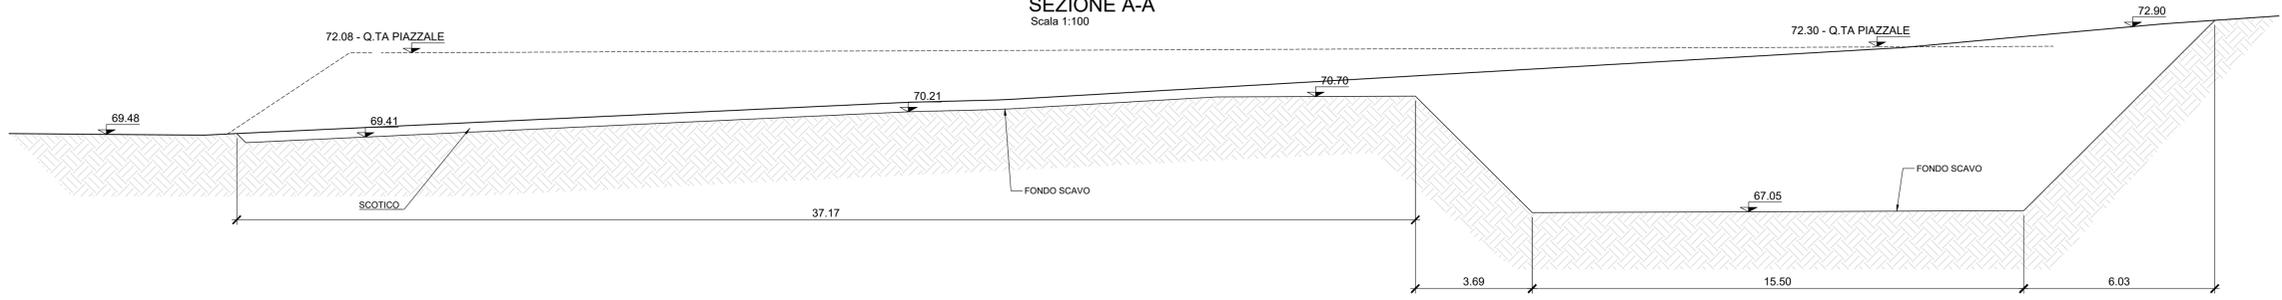

SEZIONE B-B
Scala 1:100

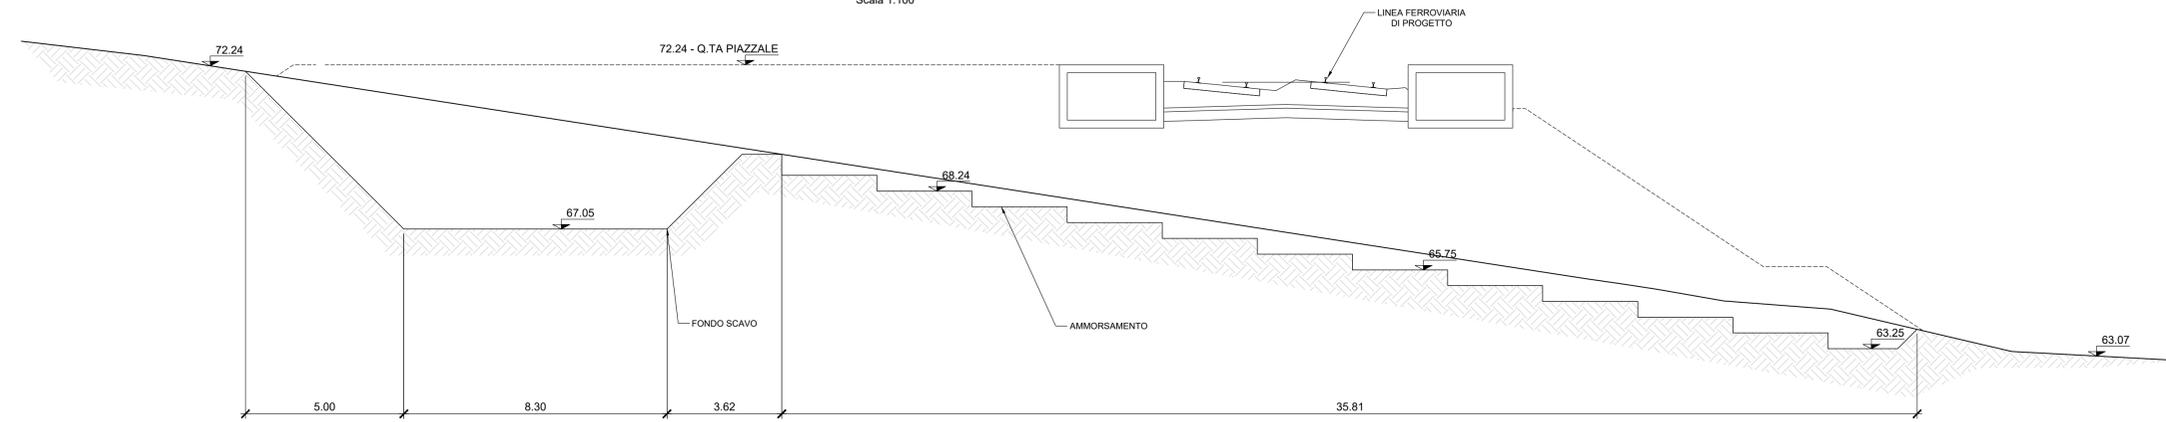

COMMITTENTE: **RFI** RETE FERROVIARIA ITALIANA GRUPPO FERROVIE DELLO STATO ITALIANE

DIREZIONE LAVORI: **ITALFERR** GRUPPO FERROVIE DELLO STATO ITALIANE

APPALTATORE: **TELESE s.c.a.r.l.** Consorzio Telese Società Consortile a Responsabilità Limitata

PROGETTAZIONE: **SYSTRA** MANDANTI: **SWS** **SOTECNI** IL DIRETTORE DELLA PROGETTAZIONE: **Ing. L. ACCIARI** Responsabile progettazione fra le varie produzioni disciplinari

PROGETTO ESECUTIVO

ITINERARIO NAPOLI-BARI
RADDOPPIO TRATTA CANCELLO - BENEVENTO
IL LOTTO FUNZIONALE FRASSO TELESINO - VITULANO
2° SUBLOTTO TELESE - SAN LORENZO

DISEGNO
FABBRICATI
FA09 - AREA DI SOCCORSO AL KM 34+470 (imbocco galleria naturale Limata lato Frasso)

PIANTA SCAVI E SEZIONI LONGITUDINALI

APPALTATORE IL DIRETTORE TECNICO <i>Ing. M. TEBARONI</i>	SCALA: varie
--	-----------------

COMMESSA	LOTTO	FASE	ENTE	TIPO DOC.	OPERA/DISCIPLINA	PROGR.	REV.
IF2R	22	E	ZZ	PZ	FA0900	003	A

Rev.	Descrizione	Redatto	Data	Verificato	Data	Approvato	Data	Autorizzato	Data
A	EMISSIONE	F. TRAPANESE	23/06/21	G. MARTUSCELLI	24/06/21	A. REZZI	24/06/21	IL PROGETTO È STATO AUTORIZZATO DA	24/06/21

File: IF2R.2.2.E.ZZ.PZ.FA.09.0.0.003.A.dwg n. Elab.: