
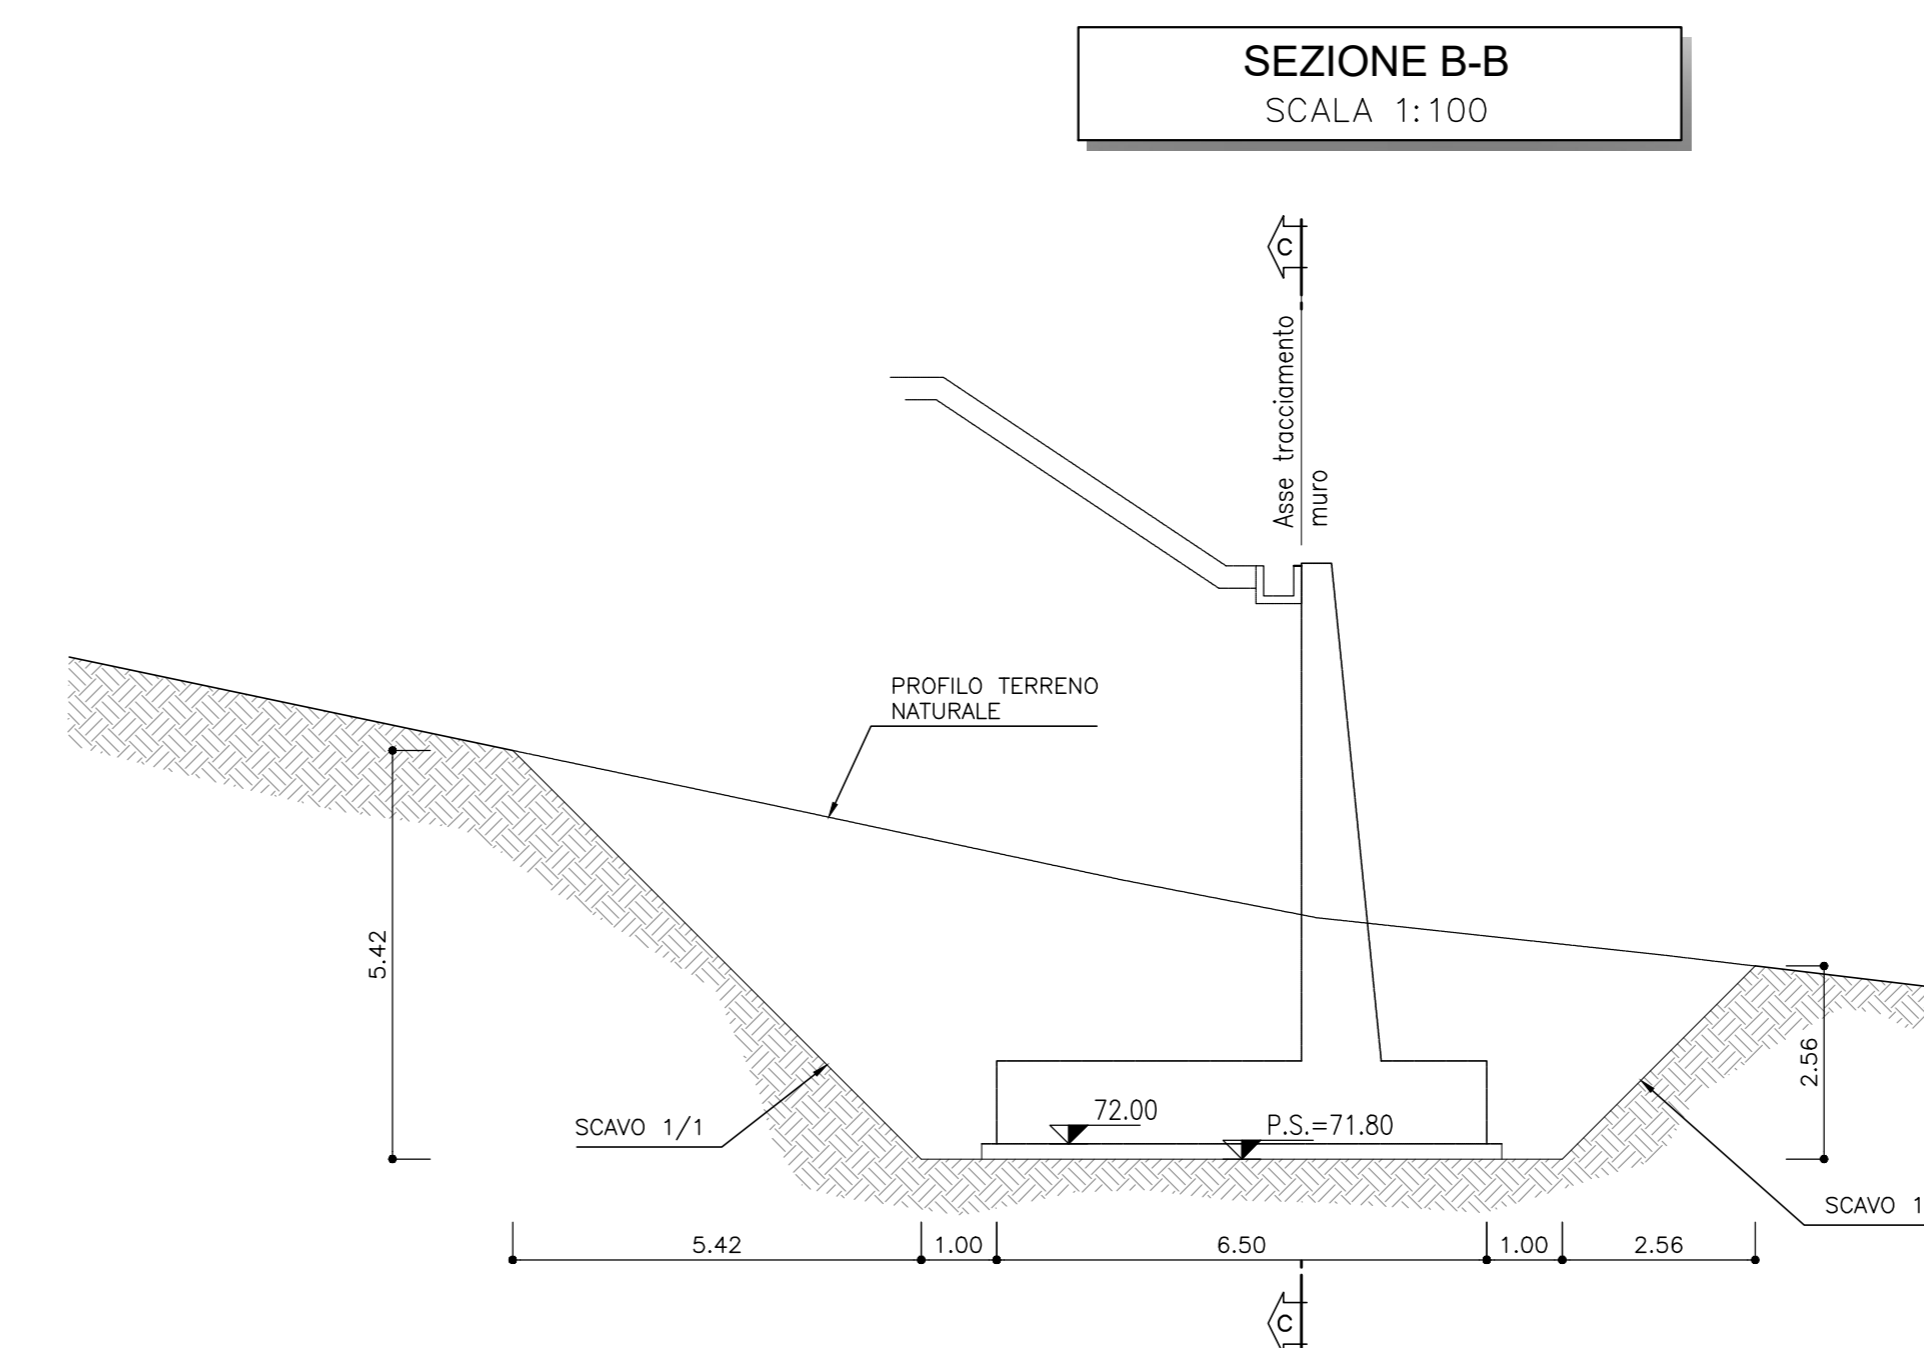


LEGENDA

P.S.=	PIANO DI SCAVO
-------	----------------

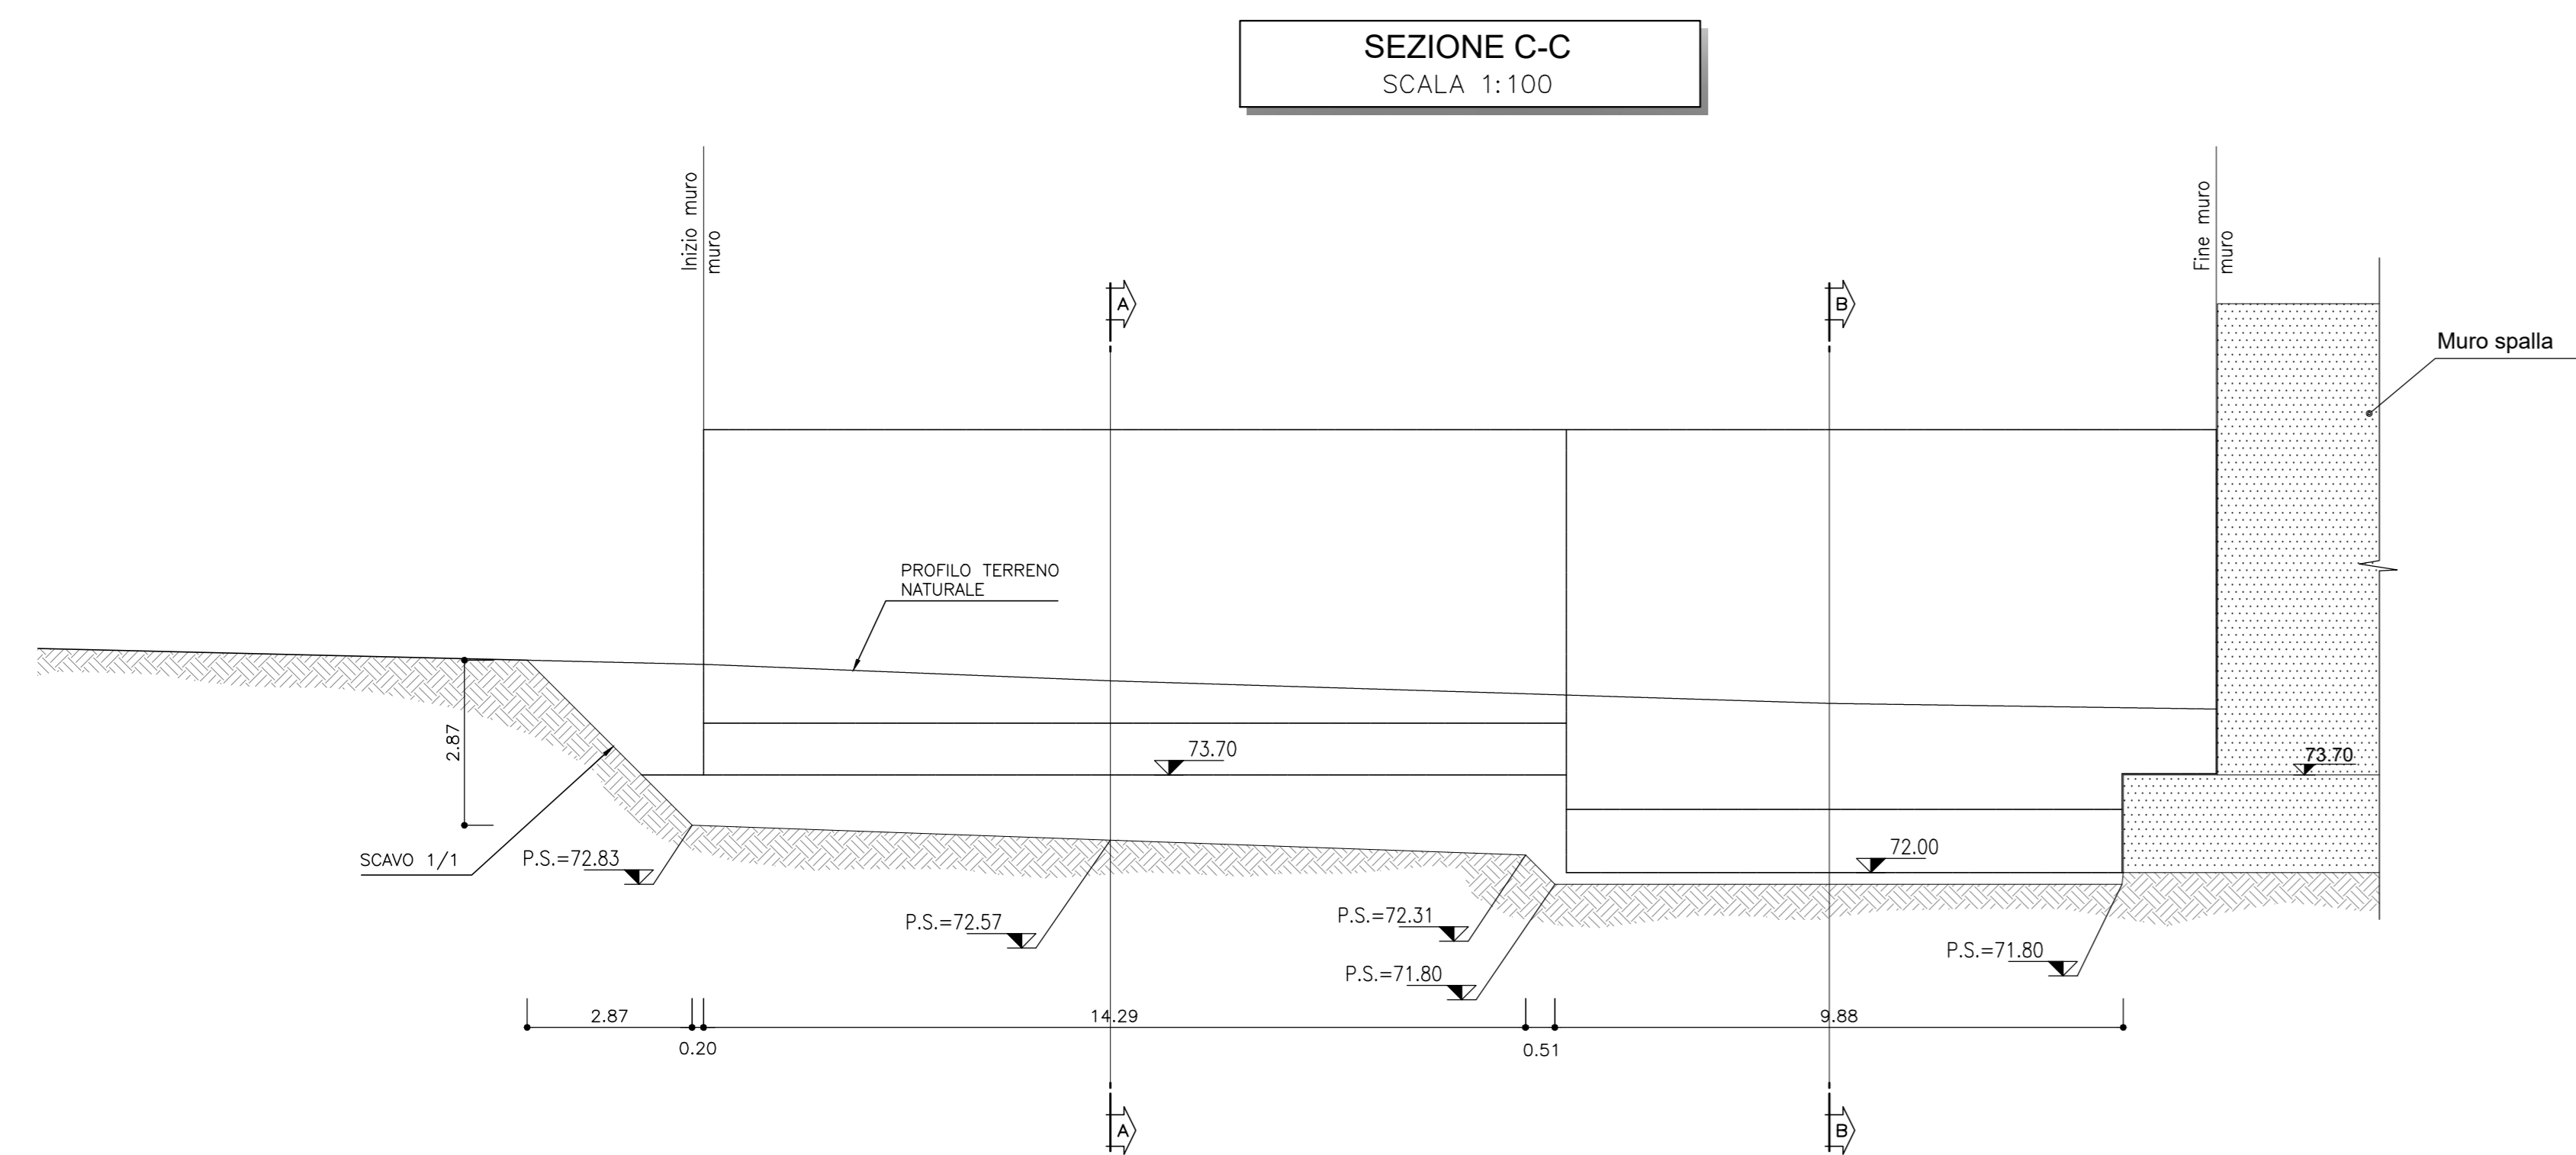

COMMITTENTE: **RFI** RETE FERROVIARIA ITALIANA GRUPPO FERROVIE DELLO STATO ITALIANE

DIREZIONE LAVORI: **ITALFER** GRUPPO FERROVIE DELLO STATO ITALIANE

APPALTATORE: **TELESE S.c.a.r.l.** Cooperativa Teleso Società Coesistenti e Responsabilità Limitata

PROGETTAZIONE: **Ghella**, **ITINERA**, **SALCEF**, **COGET IMPIANTI**

MANDATARIA: **SYSTRA** MANDANTI: **SWS**, **SOTECNI** IL DIRETTORE DELLA PROGETTAZIONE: **Ing. L. L. L. L.**

PROGETTO ESECUTIVO

ITINERARIO NAPOLI-BARI RADDOPPIO TRATTA CANCELLO - BENEVENTO II LOTTO FUNZIONALE FRASSO TELESINO - VITULANO 2° SUBLOTTO TELESE - SAN LORENZO

DISEGNO FABBRICATI

FA10 - Area di soccorso al Km 36+800
MURO DI SOTTOSCARPA
Pianta scavi

APPALTATORE	SCALA:
IL DIRETTORE TECNICO	VARIE
Ing. M. L. L. L.	

COMMESSA	LOTTO	FASE	ENTE	TIPO DOC.	OPERA/DISCIPLINA	PROGR.	REV.
IFZR	22	E	ZZ	PZ	FA1000	004	A

Rev.	Descrizione	Redatto	Data	Verificato	Data	Approvato	Data	Autorezzato/Date
A	EMISSIONE	S.MARZIO	200901	M.GRANDO	200901	A.RIZZI	200901	IL PROGETTISTA

File: IFZR.2.2.E.ZZ.PZ.FA.10.0.0.004.A.dwg In. Estab.