


LEGENDA

- Confine comunale
- Stazioni Elettriche interessate da progetto
- Aree di cantiere base
- Ubicazione palificazione elettrodotto
- Elementi idrici

Nuove linee da realizzare

- Elettrodotto aereo a 380 kV in doppia terna

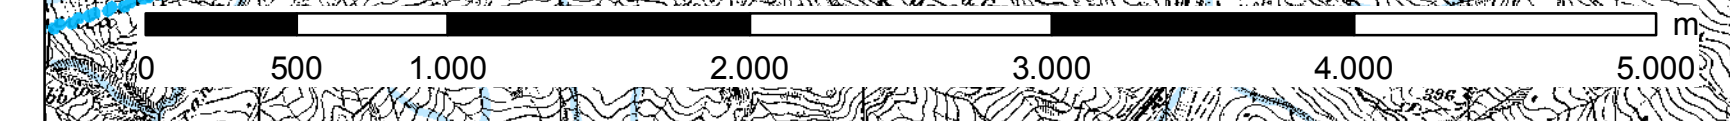

REVISIONI		CODIFICA DELL'ELABORATO			
N.	DATA	DESCRIZIONE	ELABORATO	VERIFICATO	APPROVATO
00	dicembre 2011	prima emissione	GEOTECH	L'UCIANA	N.RIVABENE

	DEGS06001BASA00059_TAV_02_6	
	STUDIO DI IMPATTO AMBIENTALE TAV.02 - Corografia di progetto	

NOME DEL FILE DEGS06001BASA00059_TAV_02_6	SCALA 1:25.000	FOGLIO 6/7
--	-------------------	---------------

Questo documento contiene informazioni di proprietà Terna S.p.A. e deve essere utilizzato esclusivamente dal destinatario in relazione alla finalità per la quale è stato concesso. È vietata qualsiasi forma di riproduzione o divulgazione senza il permesso scritto di Terna S.p.A. This document contains information proprietary to Terna S.p.A. and it will have to be used exclusively for the purposes for which it has been furnished. Wholesale copies or reproduction without the written permission of Terna S.p.A. is prohibited.