

COMMITTENTE:



DIREZIONE LAVORI:



APPALTATORE:

TELESE S.c.a r.l.
Consorzio Telese Società Consortile a Responsabilità Limitata



PROGETTAZIONE:

MANDATARIA



MANDANTI



IL DIRETTORE DELLA
PROGETTAZIONE:

Ing. L. LACORO

Responsabile integrazione fra le varie
prestazioni specialistiche

PROGETTO ESECUTIVO

ITINERARIO NAPOLI-BARI RADDOPPIO TRATTA CANCELLO - BENEVENTO II LOTTO FUNZIONALE FRASSO TELESINO - VITULANO 2° SUBLOTTO TELESE - SAN LORENZO

DISEGNO

FERMATE E STAZIONI

FV03 - FERMATA SOLOPACA KM 30+950

PARCHEGGIO

Sezioni trasversali

APPALTATORE		SCALA:
IL DIRETTORE TECNICO Ing. M. FERRONI		

COMMESSA	LOTTO	FASE	ENTE	TIPO DOC.	OPERA/DISCIPLINA	PROGR.	REV.
IF2R	22	E	ZZ	WA	FV0300	001	A

Rev.	Descrizione	Redatto	Data	Verificato	Data	Approvato	Data	Autorizzato Data
A	EMISSIONE	G.MARZOLI	29/06/21	M.D'AMADIO	30/06/21	G.SALVATORI	30/06/21	IL PROGETTISTA G. SALVATORI



File: IF2R.2.2.E.ZZ.WA.FV.03.0.0.001.A.dwg

n. Elab.:


PROFILO Asse
 SEZIONE 1
 PROGRESSIVA 0.00

MOVIMENTI DI TERRA	
RONIFICA	5,75 mq
SCOTICO	5,75 mq
GRADONATURE	0,00 mq
SCAVO	0,00 mq
ANTICAPILLARE	0,00 mq
GEOTESSILE	0,00 ml
RILEVATO	3,36 mq
VEGETALE	0,00 ml
SCAVO FOSSI	0,00 mq
DEMOLIZ. PAV. ESISTENTE	0,00 mq

PAVIMENTAZIONI STRADALE	
USURA	11,50 ml
BINDER	11,50 ml
BASE	11,50 ml
FONDAZIONE	11,50 ml
SUPERCOMPATTATO	0,00 ml

PAVIMENTAZIONI PARCHEGGI	
MASSELLO AUTOBLOCCANTE	0,00 ml
PIETRISCO	0,00 ml
GHIAIA	0,00 ml

56.00
 100
 100

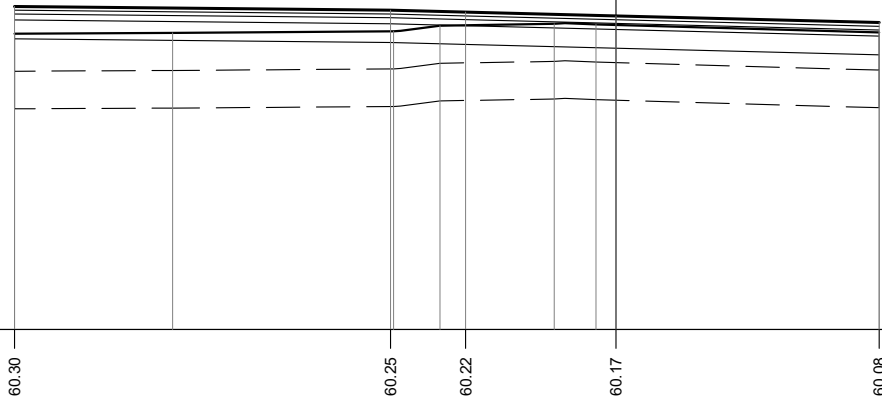

QUOTE PROGETTO		60.30		60.25	60.22	60.17		60.08	
DISTANZE PARZIALI PROGETTO			5.00		1.00	2.00		3.50	
DISTANZE PROGRESSIVE PROGETTO		-8.00		-3.00	-2.00	0.00		3.50	
QUOTE TERRENO		59.93	59.94	59.97	60.04	60.06	60.06	59.95	
DISTANZE PARZIALI TERRENO			2.10		2.94	0.62	1.52	0.55	3.77
DISTANZE PROGRESSIVE TERRENO		-8.00	-5.90	-2.96	-2.34	-0.82	-0.27	3.50	

PROFILO Asse

SEZIONE 2

PROGRESSIVA 6.07


MOVIMENTI DI TERRA	
RONIFICA	5.75 mq
SCOTICO	5.75 mq
GRADONATURE	0.00 mq
SCAVO	0.00 mq
ANTICAPILLARE	0.00 mq
GEOTESSILE	0.00 ml
RILEVATO	4.72 mq
VEGETALE	0.00 ml
SCAVO FOSSI	0.00 mq
DEMOLIZ. PAV. ESISTENTE	0.00 mq

PAVIMENTAZIONI STRADALE	
USURA	11.50 ml
BINDER	11.50 ml
BASE	11.50 ml
FONDAZIONE	11.50 ml
SUPERCOMPATTATO	0.00 ml

PAVIMENTAZIONI PARCHEGGI	
MASSELLO AUTOBLOCCANTE	0.00 ml
PIETRISCO	0.00 ml
GHIAIA	0.00 ml

56.00

100
100

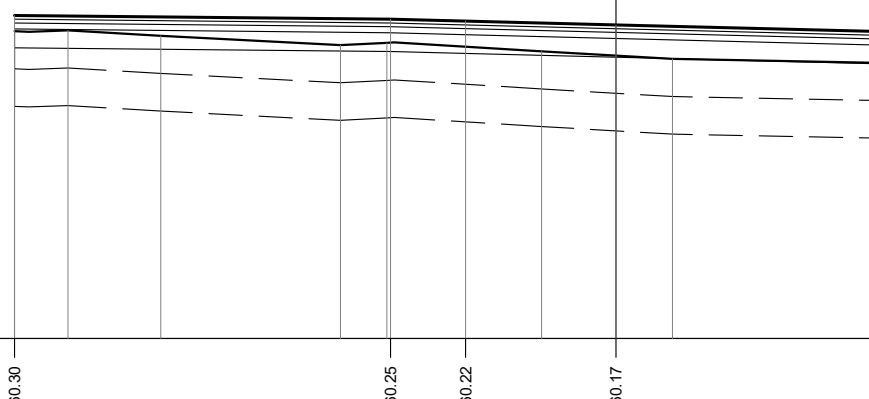

QUOTE
PROGETTO

60.30 60.25 60.22 60.17 60.08

DISTANZE PARZIALI
PROGETTO

5.00 1.00 2.00 3.50

DISTANZE PROGRESSIVE
PROGETTO

-8.00 -3.00 -2.00 0.00 3.50

QUOTE
TERRENO

60.09 60.10 60.02 59.90 59.93 59.82 59.72 59.66

DISTANZE PARZIALI
TERRENO

0.71 1.23 2.40 0.61 2.06 1.74 2.75

DISTANZE PROGRESSIVE
TERRENO

-8.00 -7.29 -6.06 -3.66 -3.05 -0.99 0.75 3.50


PROFILO Asse
 SEZIONE 3
 PROGRESSIVA 10.57

MOVIMENTI DI TERRA	
RONIFICA	5,75 mq
SCOTICO	5,75 mq
GRADONATURE	0,00 mq
SCAVO	0,00 mq
ANTICAPILLARE	0,00 mq
GEOTESSILE	0,00 ml
RILEVATO	6,49 mq
VEGETALE	0,00 ml
SCAVO FOSSI	0,00 mq
DEMOLIZ. PAV. ESISTENTE	0,00 mq

PAVIMENTAZIONI STRADALE	
USURA	11,50 ml
BINDER	11,50 ml
BASE	11,50 ml
FONDAZIONE	11,50 ml
SUPERCOMPATTATO	0,00 ml

PAVIMENTAZIONI PARCHEGGI	
MASSELLO AUTOBLOCCANTE	0,00 ml
PIETRISCO	0,00 ml
GHIAIA	0,00 ml

56.00
 100
 100

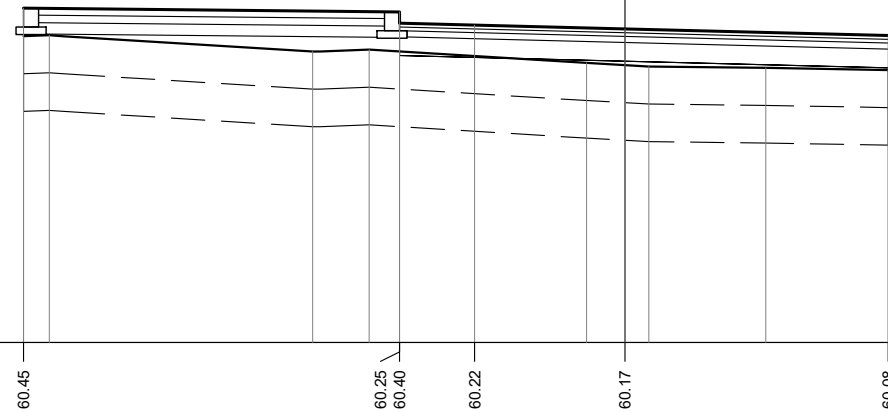


QUOTE PROGETTO		60.45		60.25 60.40	60.22		60.17		60.08
DISTANZE PARZIALI PROGETTO			5.00		1.00	2.00		3.50	
DISTANZE PROGRESSIVE PROGETTO		-8.00		-3.00 -3.00	-2.00		0.00		3.50
QUOTE TERRENO		60.07 60.09		59.87 59.89		59.72 59.67		59.65	59.62
DISTANZE PARZIALI TERRENO		0.34	3.50	0.76	2.89	0.83	1.55	1.63	
DISTANZE PROGRESSIVE TERRENO		-8.00 -7.66		-4.16 -3.40		-0.51 0.32		1.87	3.50

PROFILO Asse
 SEZIONE 4
 PROGRESSIVA 16.44

MOVIMENTI DI TERRA	
RONIFICA	5,75 mq
SCOTICO	5,75 mq
GRADONATURE	0,00 mq
SCAVO	0,00 mq
ANTICAPILLARE	0,00 mq
GEOTESSILE	0,00 ml
RILEVATO	7,31 mq
VEGETALE	0,00 ml
SCAVO FOSSI	0,00 mq
DEMOLIZ. PAV. ESISTENTE	0,00 mq

PAVIMENTAZIONI STRADALE	
USURA	11,50 ml
BINDER	11,50 ml
BASE	11,50 ml
FONDAZIONE	11,50 ml
SUPERCOMPATTATO	0,00 ml

PAVIMENTAZIONI PARCHEGGI	
MASSELLO AUTOBLOCCANTE	0,00 ml
PIETRISCO	0,00 ml
GHIAIA	0,00 ml

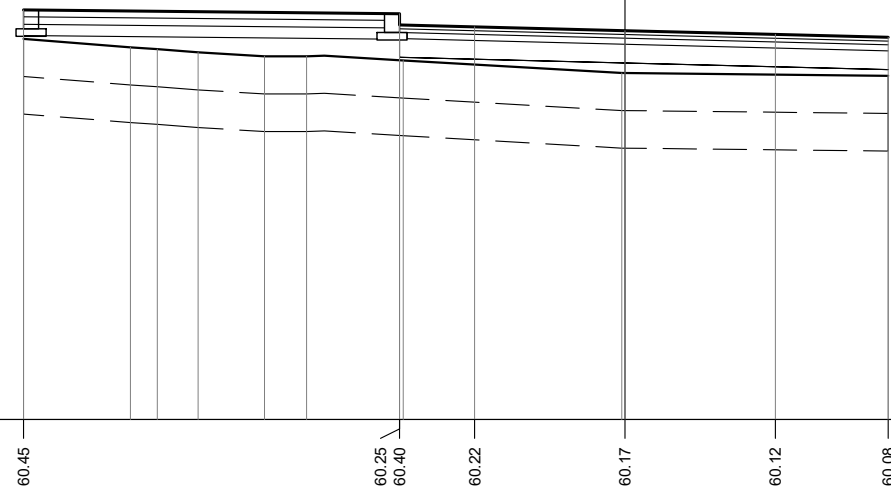

55.00
 100
 100


QUOTE PROGETTO		60.45		60.25	60.40	60.22	60.17	60.12	60.08
DISTANZE PARZIALI PROGETTO			5.00		1.00	2.00	2.00	1.50	
DISTANZE PROGRESSIVE PROGETTO		-8.00		-3.00	-3.00	-2.00	0.00	2.00	3.50
QUOTE TERRENO		60.06	59.95	59.92	59.88	59.83	59.83	59.77	59.61
DISTANZE PARZIALI TERRENO			1.42	0.36	0.54	0.88	0.56	1.29	2.91
DISTANZE PROGRESSIVE TERRENO		-8.00	-6.58	-6.22	-5.68	-4.80	-4.24	-2.95	-0.04

PROFILO Asse
 SEZIONE 4BIS
 PROGRESSIVA 16.45

MOVIMENTI DI TERRA	
RONIFICA	6.74 mq
SCOTICO	6.74 mq
GRADONATURE	0.00 mq
SCAVO	0.00 mq
ANTICAPILLARE	0.00 mq
GEOTESSILE	0.00 ml
RILEVATO	8.43 mq
VEGETALE	2.60 ml
SCAVO FOSSI	0.47 mq
DEMOLIZ. PAV. ESISTENTE	0.00 mq

PAVIMENTAZIONI STRADALE	
USURA	6.50 ml
BINDER	6.50 ml
BASE	6.50 ml
FONDAZIONE	8.21 ml
SUPERCOMPATTATO	0.00 ml

PAVIMENTAZIONI PARCHEGGI	
MASSELLO AUTOBLOCCANTE	0.00 ml
PIETRISCO	0.00 ml
GHIAIA	0.00 ml

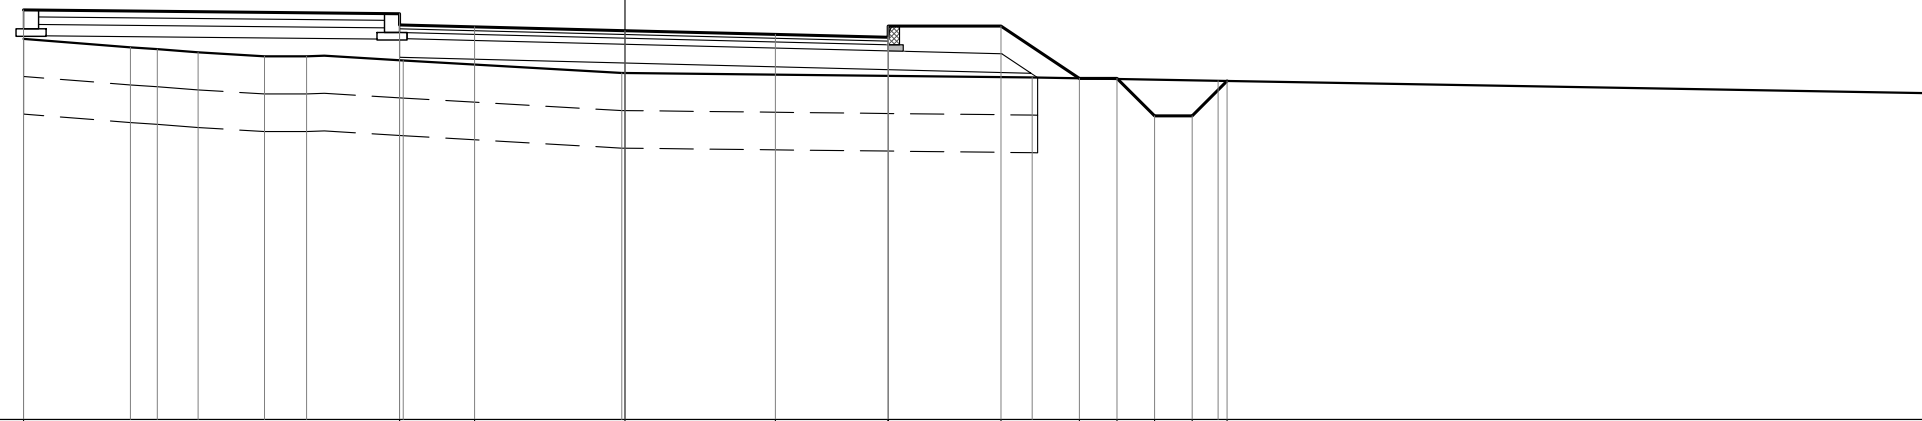

55.00
 100
 100


QUOTE PROGETTO	60.45			60.25	60.40	60.22	60.17	60.12	60.23	60.08	60.23	59.54	59.54	59.04	59.04	59.50
DISTANZE PARZIALI PROGETTO		5.00		1.00	2.00	2.00	1.50	1.50	1.04	0.50	0.50	0.50	0.47			
DISTANZE PROGRESSIVE PROGETTO	-8.00			-3.00	-3.00	-2.00	0.00	2.00	3.50	3.50	5.00	6.04	6.54	7.04	7.54	8.01
QUOTE TERRENO	60.06	59.95	59.92	59.88	59.83	59.83	59.77	59.61	59.55	59.50						
DISTANZE PARZIALI TERRENO	1.42	0.36	0.54	0.88	0.56	1.29	2.91	5.46	2.47	9.87						
DISTANZE PROGRESSIVE TERRENO	-8.00	-6.58	-6.22	-5.68	-4.80	-4.24	-2.95	-0.04	5.42	7.89						

PROFILO Asse
 SEZIONE 5
 PROGRESSIVA 20.77

MOVIMENTI DI TERRA	
RONIFICA	6.77 mq
SCOTICO	6.77 mq
GRADONATURE	0.00 mq
SCAVO	0.00 mq
ANTICAPILLARE	0.00 mq
GEOTESSILE	0.00 ml
RILEVATO	9.02 mq
VEGETALE	2.60 ml
SCAVO FOSSI	0.48 mq
DEMOLIZ. PAV. ESISTENTE	0.00 mq

PAVIMENTAZIONI STRADALE	
USURA	6.50 ml
BINDER	6.50 ml
BASE	6.50 ml
FONDAZIONE	8.21 ml
SUPERCOMPATTATO	0.00 ml

PAVIMENTAZIONI PARCHEGGI	
MASSELLO AUTOBLOCCANTE	0.00 ml
PIETRISCO	0.00 ml
GHIAIA	0.00 ml

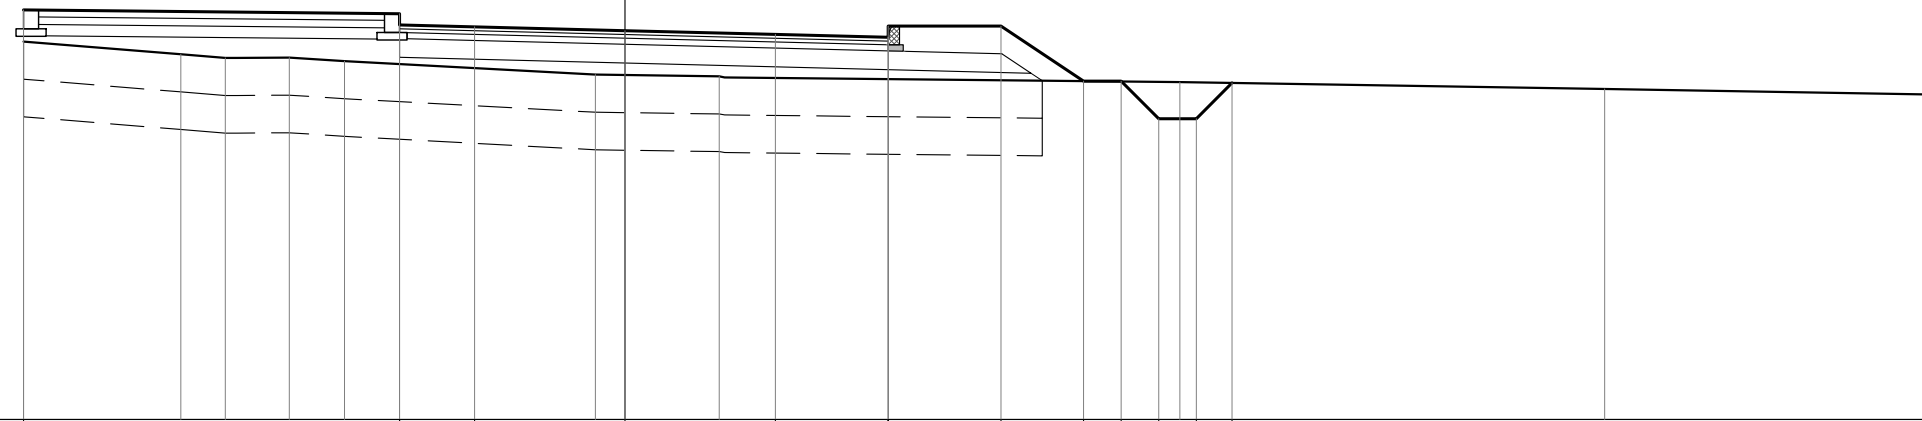

55.00
 100
 100


QUOTE PROGETTO	60.45		60.25	60.40	60.22	60.17	60.12	60.23	60.08	60.23	59.50	59.50	59.00	59.00	59.48
DISTANZE PARZIALI PROGETTO		5.00	1.00	2.00	2.00	1.50	1.50	1.10	0.50	0.50	0.50	0.48			
DISTANZE PROGRESSIVE PROGETTO	-8.00		-3.00	-3.00	-2.00	0.00	2.00	3.50	3.50	5.00	6.10	6.60	7.10	7.60	8.08
QUOTE TERRENO	60.03	59.86	59.81	59.81	59.77	59.59	59.56				59.49			59.39	
DISTANZE PARZIALI TERRENO		2.09	0.59	0.86	0.73	3.34	1.64			6.13			5.65		5.27
DISTANZE PROGRESSIVE TERRENO	-8.00	-5.91	-5.32	-4.46	-3.73	-0.39	1.25				7.38			13.03	

PROFILO Asse
 SEZIONE 6
 PROGRESSIVA 31.25

MOVIMENTI DI TERRA	
RONIFICA	6.73 mq
SCOTICO	6.73 mq
GRADONATURE	0.00 mq
SCAVO	0.00 mq
ANTICAPILLARE	0.00 mq
GEOTESSILE	0.00 ml
RILEVATO	8.21 mq
VEGETALE	2.57 ml
SCAVO FOSSI	0.46 mq
DEMOLIZ. PAV. ESISTENTE	0.00 mq

PAVIMENTAZIONI STRADALE	
USURA	6.50 ml
BINDER	6.50 ml
BASE	6.50 ml
FONDAZIONE	8.21 ml
SUPERCOMPATTATO	0.00 ml

PAVIMENTAZIONI PARCHEGGI	
MASSELLO AUTOBLOCCANTE	0.00 ml
PIETRISCO	0.00 ml
GHIAIA	0.00 ml

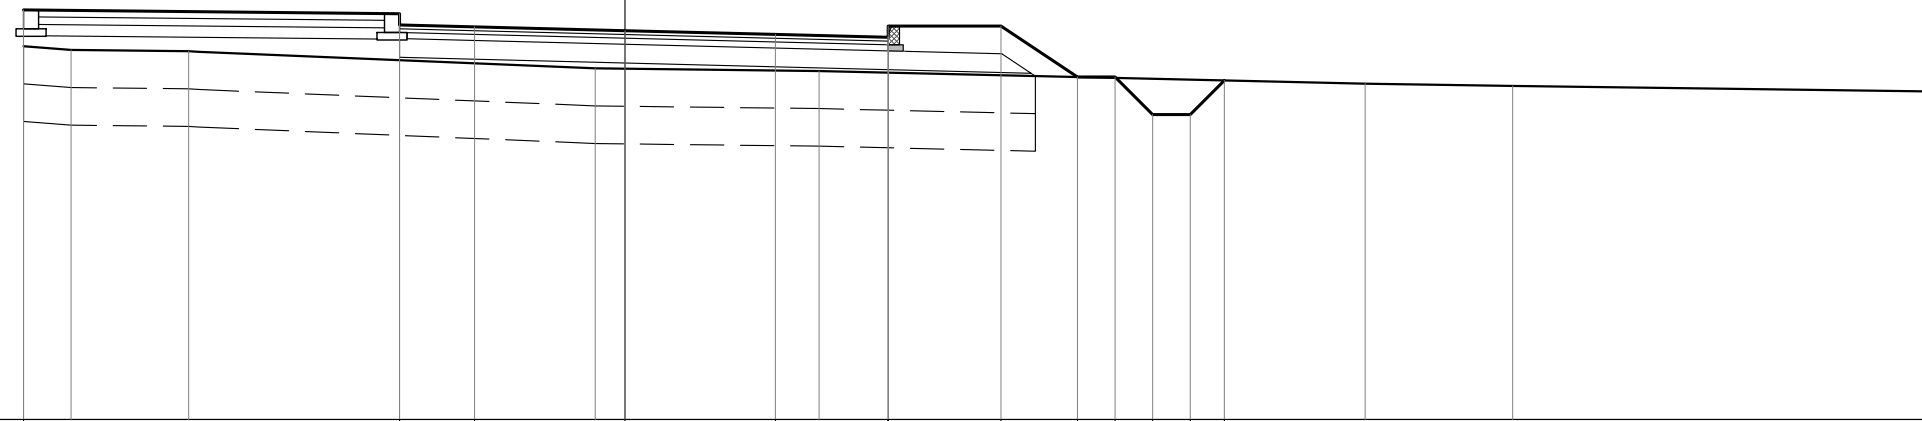

55.00
 100
 100


QUOTE PROGETTO	60.45	60.25	60.40	60.22	60.17	60.12	60.23	60.08	60.23	59.55	59.55	59.05	59.05	59.51
DISTANZE PARZIALI PROGETTO		5.00	1.00	2.00	2.00	1.50	1.50	1.02	0.50	0.50	0.50	0.45		
DISTANZE PROGRESSIVE PROGETTO	-8.00	-3.00	-3.00	-2.00	0.00	2.00	3.50	3.50	5.00	6.02	6.52	7.02	7.52	7.97
QUOTE TERRENO	59.96	59.91	59.90	59.67	59.63	59.46	59.43							
DISTANZE PARZIALI TERRENO	0.63	1.57	5.40	2.98	7.26	1.97	8.19							
DISTANZE PROGRESSIVE TERRENO	-8.00	-7.37	-5.80	-0.40	2.58	9.84	11.81							

PROFILO Asse
 SEZIONE 7
 PROGRESSIVA 41.40

MOVIMENTI DI TERRA	
RONIFICA	6.75 mq
SCOTICO	6.75 mq
GRADONATURE	0.00 mq
SCAVO	0.00 mq
ANTICAPILLARE	0.00 mq
GEOTESSILE	0.00 ml
RILEVATO	8.21 mq
VEGETALE	2.60 ml
SCAVO FOSSI	0.47 mq
DEMOLIZ. PAV. ESISTENTE	0.00 mq

PAVIMENTAZIONI STRADALE	
USURA	6.50 ml
BINDER	6.50 ml
BASE	6.50 ml
FONDAZIONE	8.21 ml
SUPERCOMPATTATO	0.00 ml

PAVIMENTAZIONI PARCHEGGI	
MASSELLO AUTOBLOCCANTE	0.00 ml
PIETRISCO	0.00 ml
GHIAIA	0.00 ml

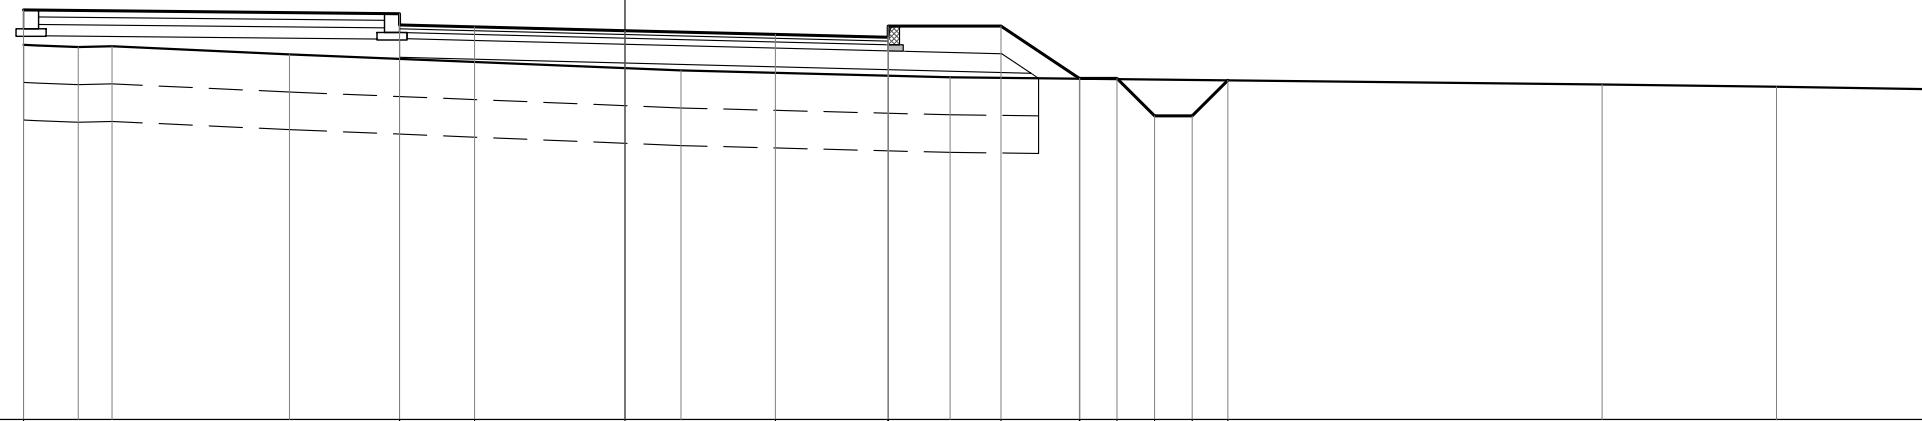

55.00
 100 100


QUOTE PROGETTO	60.45			60.25	60.40	60.22	60.17	60.12	60.23	60.08	60.23	59.54	59.53	59.54	59.04	59.04	59.51
DISTANZE PARZIALI PROGETTO		5.00		1.00	2.00	2.00	1.50	1.50	1.05	0.50	0.50	0.50	0.48				
DISTANZE PROGRESSIVE PROGETTO	-8.00			-3.00	-3.00	-2.00	0.00	2.00	3.50	3.50	5.00	6.04	6.05	6.54	7.04	7.54	8.02
QUOTE TERRENO	59.98	59.95	59.96	59.85			59.64		59.55			59.46					59.42
DISTANZE PARZIALI TERRENO	0.73	0.45	2.36		5.20		3.59		8.67			2.32					4.68
DISTANZE PROGRESSIVE TERRENO	-8.00	-7.27	-6.82	-4.46			0.74		4.33			13.00					15.32

PROFILO Asse
 SEZIONE 8
 PROGRESSIVA 51.54

MOVIMENTI DI TERRA	
RONIFICA	6.75 mq
SCOTICO	6.75 mq
GRADONATURE	0.00 mq
SCAVO	0.00 mq
ANTICAPILLARE	0.00 mq
GEOTESSILE	0.00 ml
RILEVATO	8.21 mq
VEGETALE	2.60 ml
SCAVO FOSSI	0.47 mq
DEMOLIZ. PAV. ESISTENTE	0.00 mq

PAVIMENTAZIONI STRADALE	
USURA	6.50 ml
BINDER	6.50 ml
BASE	6.50 ml
FONDAZIONE	8.21 ml
SUPERCOMPATTATO	0.00 ml

PAVIMENTAZIONI PARCHEGGI	
MASSELLO AUTOBLOCCANTE	0.00 ml
PIETRISCO	0.00 ml
GHIAIA	0.00 ml

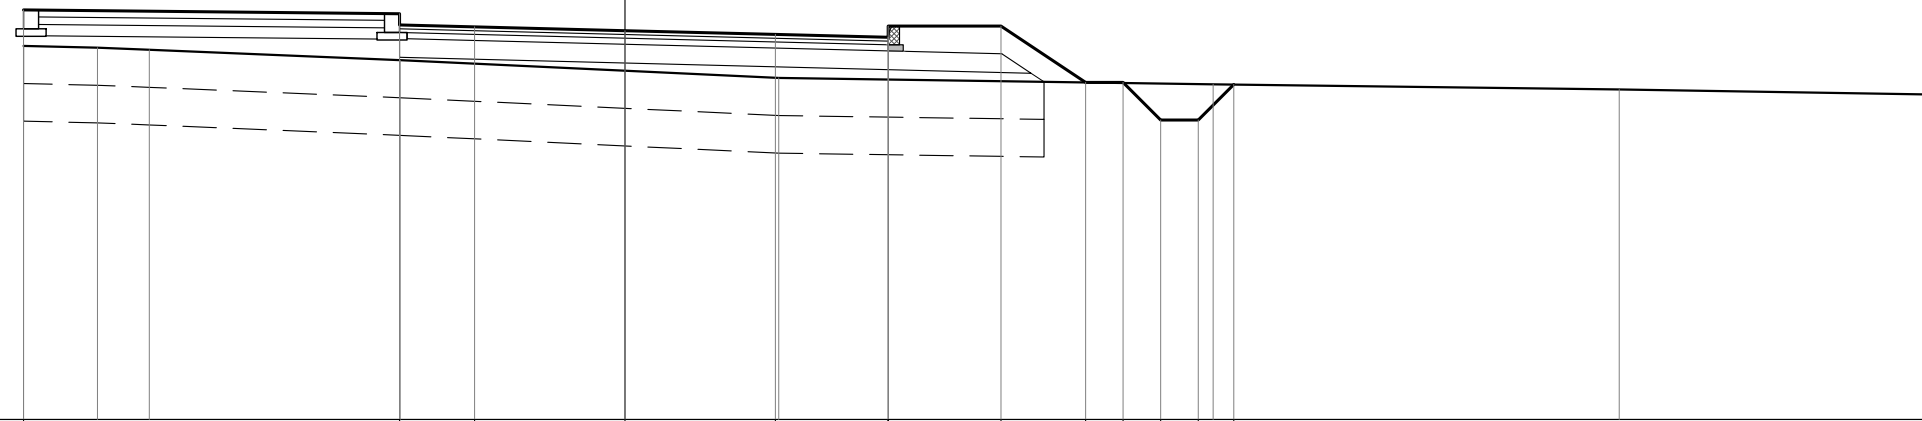


QUOTE PROGETTO	60.45				60.25 60.40	60.22	60.17	60.12	60.23 60.08	60.23	59.48	59.48	58.98	58.98	59.45
DISTANZE PARZIALI PROGETTO		5.00		1.00	2.00	2.00	1.50	1.50	1.13	0.50	0.50	0.50	0.47		
DISTANZE PROGRESSIVE PROGETTO	-8.00			-3.00 -3.00	-2.00	0.00	2.00	3.50 3.50	5.00	6.13	6.63	7.13	7.63	8.10	
QUOTE TERRENO	59.97	59.94	59.92	59.78			59.54						59.46		59.39
DISTANZE PARZIALI TERRENO		0.98	0.69	3.34		5.04		5.77					5.41		6.77
DISTANZE PROGRESSIVE TERRENO	-8.00	-7.02	-6.33	-2.99			2.05						7.82		13.23

PROFILO Asse
 SEZIONE 9
 PROGRESSIVA 55.54

MOVIMENTI DI TERRA	
RONIFICA	6,81 mq
SCOTICO	6,81 mq
GRADONATURE	0,00 mq
SCAVO	0,00 mq
ANTICAPILLARE	0,00 mq
GEOTESSILE	0,00 ml
RILEVATO	9,05 mq
VEGETALE	2,60 ml
SCAVO FOSSI	0,47 mq
DEMOLIZ. PAV. ESISTENTE	0,00 mq

PAVIMENTAZIONI STRADALE	
USURA	6,50 ml
BINDER	6,50 ml
BASE	6,50 ml
FONDAZIONE	8,21 ml
SUPERCOMPATTATO	0,00 ml

PAVIMENTAZIONI PARCHEGGI	
MASSELLO AUTOBLOCCANTE	0,00 ml
PIETRISCO	0,00 ml
GHIAIA	0,00 ml

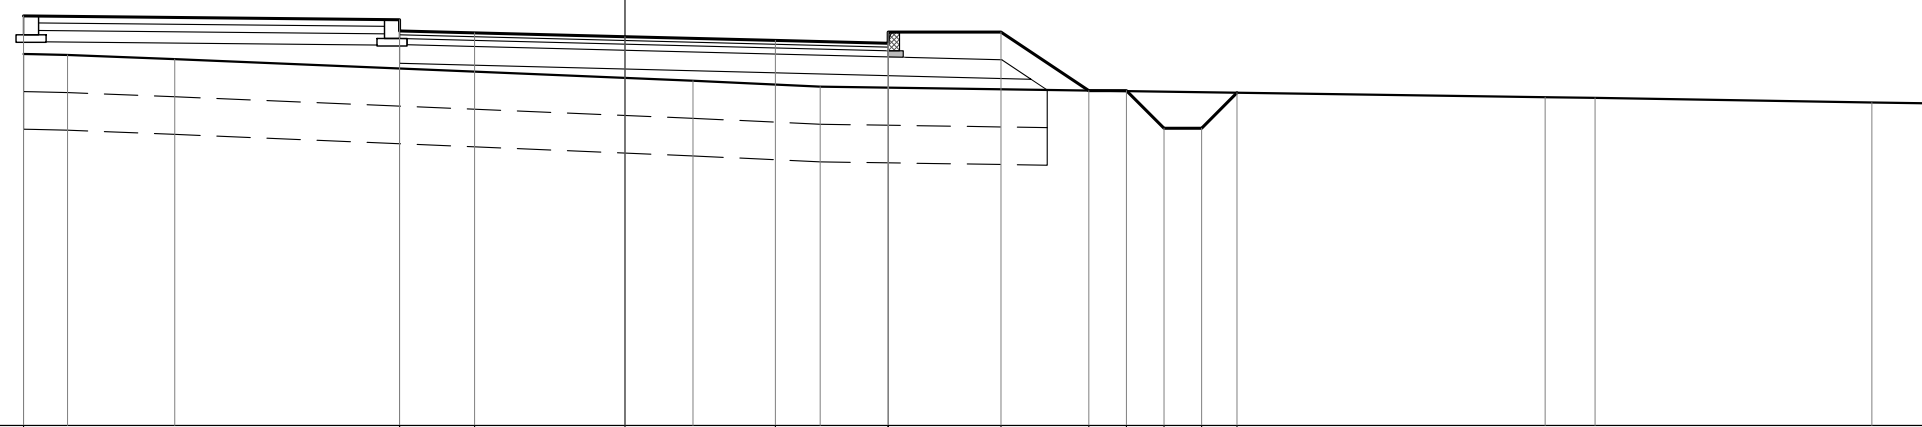

55.00
 100
 100

QUOTE PROGETTO	60.45	60.25	60.40	60.22	60.17	60.12	60.23	60.08	60.23	59.45	59.45	58.95	58.95	59.42
DISTANZE PARZIALI PROGETTO		5.00	1.00	2.00	2.00	1.50	1.50	1.17	0.50	0.50	0.50	0.47		
DISTANZE PROGRESSIVE PROGETTO	-8.00	-3.00	-3.00	-2.00	0.00	2.00	3.50	3.50	5.00	6.17	6.67	7.17	7.67	8.14
QUOTE TERRENO	59.94	59.93	59.87		59.58	59.51			59.36	59.36				59.30
DISTANZE PARZIALI TERRENO	0.58	1.43	6.89		1.70			9.64	0.66		3.69			3.41
DISTANZE PROGRESSIVE TERRENO	-8.00	-7.42	-5.99		0.90	2.60		12.24	12.90		16.59			


PROFILO Asse
 SEZIONE 10
 PROGRESSIVA 64.23

MOVIMENTI DI TERRA	
RONIFICA	6,83 mq
SCOTICO	6,83 mq
GRADONATURE	0,00 mq
SCAVO	0,00 mq
ANTICAPILLARE	0,00 mq
GEOLESSILE	0,00 ml
RILEVATO	9,84 mq
VEGETALE	2,80 ml
SCAVO FOSSI	0,48 mq
DEMOLIZ. PAV. ESISTENTE	0,00 mq

PAVIMENTAZIONI STRADALE	
USURA	6,50 ml
BINDER	6,50 ml
BASE	6,50 ml
FONDAZIONE	8,21 ml
SUPERCOMPATTATO	0,00 ml

PAVIMENTAZIONI PARCHEGGI	
MASSELLO AUTOBLOCCANTE	0,00 ml
PIETRISCO	0,00 ml
GHIAIA	0,00 ml

55.00
 100
 100

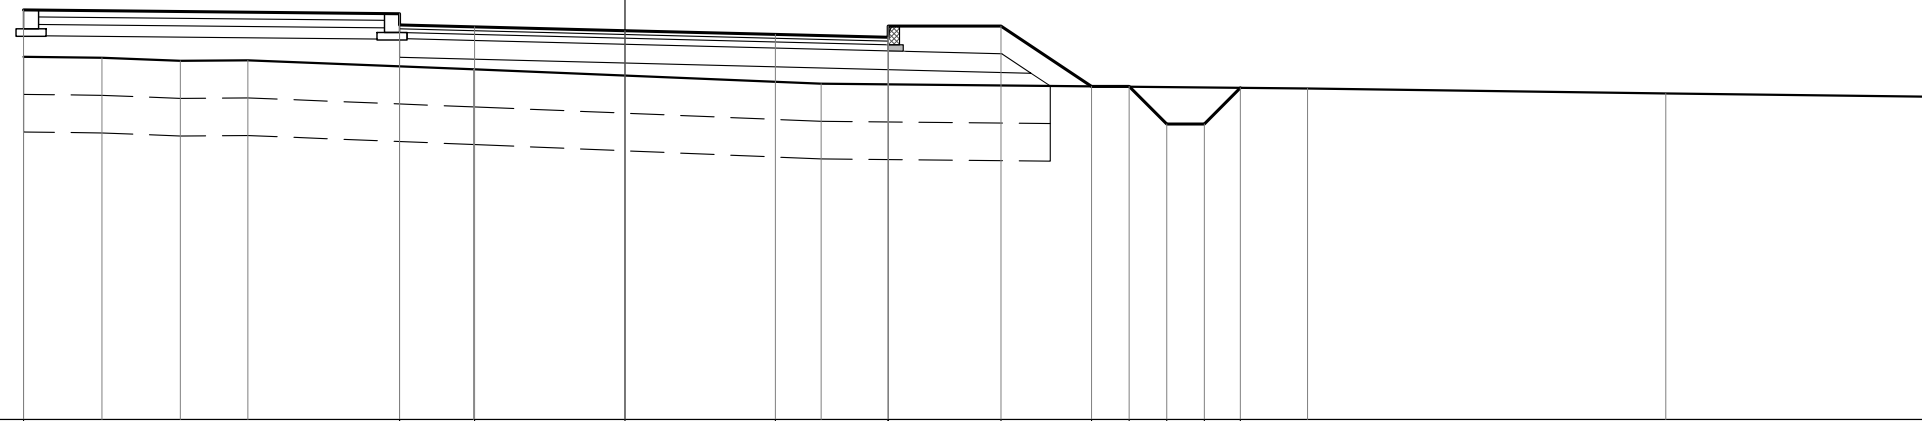


QUOTE PROGETTO	60.45	60.25	60.40	60.22	60.17	60.12	60.23	60.08	60.23	59.43	59.43	58.93	58.93	59.41
DISTANZE PARZIALI PROGETTO		5.00	1.00	2.00	2.00	1.50	1.50	1.21	0.50	0.50	0.50	0.48		
DISTANZE PROGRESSIVE PROGETTO	-8.00		-3.00	-3.00	-2.00	0.00	2.00	3.50	3.50	5.00	6.21	6.71	7.21	7.71
QUOTE TERRENO	59.82	59.81	59.77	59.78	59.66		59.46			59.40				59.34
DISTANZE PARZIALI TERRENO		1.04	1.04	0.90	3.01	4.62			6.47		4.77			6.15
DISTANZE PROGRESSIVE TERRENO	-8.00	-6.96	-5.92	-5.02	-2.01		2.61			9.08				13.85

PROFILO Asse
 SEZIONE 11
 PROGRESSIVA 70.67

MOVIMENTI DI TERRA	
RONIFICA	6,85 mq
SCOTICO	6,85 mq
GRADONATURE	0,00 mq
SCAVO	0,00 mq
ANTICAPILLARE	0,00 mq
GEOTESSILE	0,00 ml
RILEVATO	10,47 mq
VEGETALE	2,84 ml
SCAVO FOSSI	0,48 mq
DEMOLIZ. PAV. ESISTENTE	0,00 mq

PAVIMENTAZIONI STRADALE	
USURA	6,50 ml
BINDER	6,50 ml
BASE	6,50 ml
FONDAZIONE	8,21 ml
SUPERCOMPATTATO	0,00 ml

PAVIMENTAZIONI PARCHEGGI	
MASSELLO AUTOBLOCCANTE	0,00 ml
PIETRISCO	0,00 ml
GHIAIA	0,00 ml

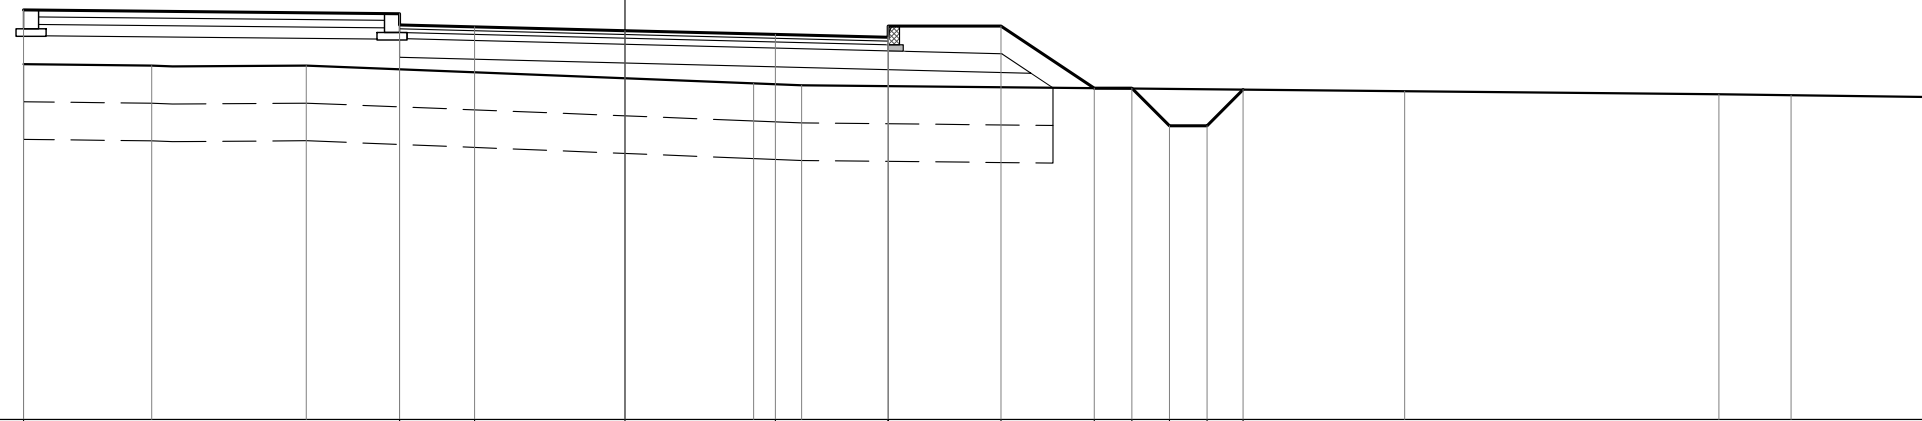

55.00
 100
 100


QUOTE PROGETTO	60.45		60.25	60.40	60.22	60.17	60.12	60.23	60.08	60.23	59.41	59.41	58.91	58.91	59.39
DISTANZE PARZIALI PROGETTO		5.00		1.00	2.00	2.00	1.50	1.50	1.24	0.50	0.50	0.50	0.48		
DISTANZE PROGRESSIVE PROGETTO	-8.00		-3.00	-3.00	-2.00	0.00	2.00	3.50	3.50	5.00	6.24	6.74	7.24	7.74	8.22
QUOTE TERRENO	59.73	59.71	59.71			59.47	59.44			59.36			59.33	59.31	
DISTANZE PARZIALI TERRENO		1.70	2.06		5.95	0.64		8.02		4.18			0.96	4.49	
DISTANZE PROGRESSIVE TERRENO	-8.00	-6.30	-4.24			1.71	2.35		10.37				14.55	15.51	

PROFILO Asse
 SEZIONE 12
 PROGRESSIVA 81.72

MOVIMENTI DI TERRA	
RONIFICA	6,84 mq
SCOTICO	6,84 mq
GRADONATURE	0,00 mq
SCAVO	0,00 mq
ANTICAPILLARE	0,00 mq
GEOTESSILE	0,00 ml
RILEVATO	10,66 mq
VEGETALE	2,82 ml
SCAVO FOSSI	0,48 mq
DEMOLIZ. PAV. ESISTENTE	0,00 mq

PAVIMENTAZIONI STRADALE	
USURA	6,50 ml
BINDER	6,50 ml
BASE	6,50 ml
FONDAZIONE	8,21 ml
SUPERCOMPATTATO	0,00 ml

PAVIMENTAZIONI PARCHEGGI	
MASSELLO AUTOBLOCCANTE	0,00 ml
PIETRISCO	0,00 ml
GHIAIA	0,00 ml

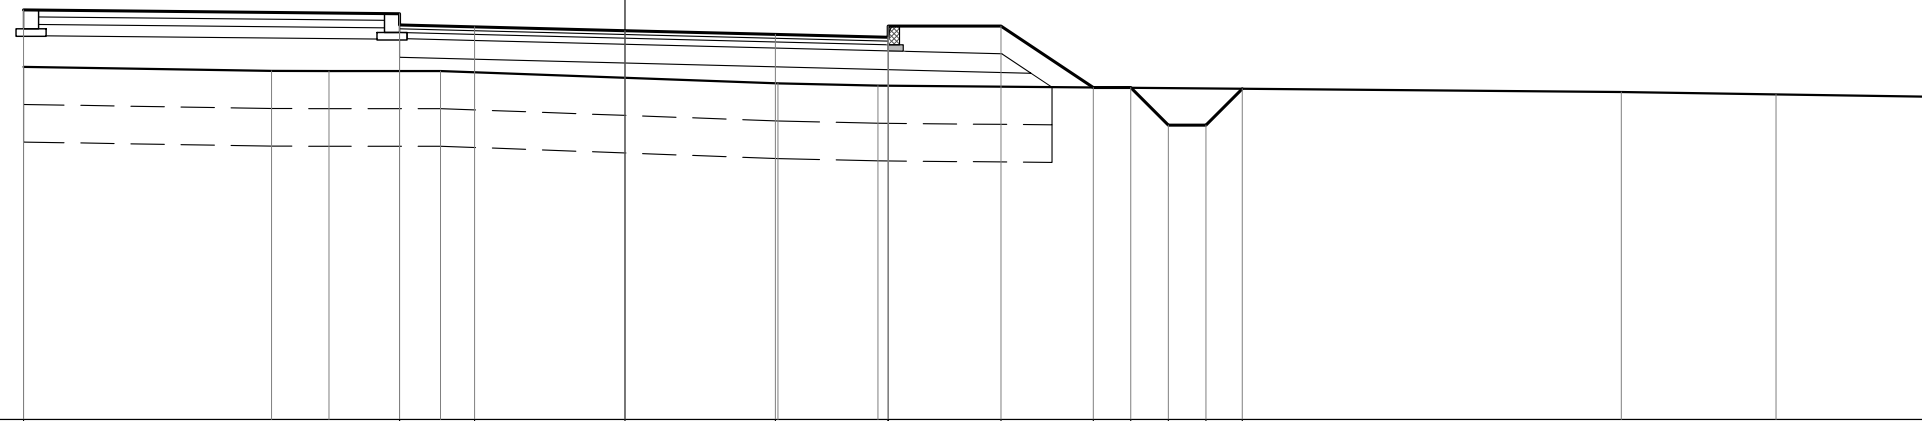

55.00
 100
 100


QUOTE PROGETTO	60.45	60.25	60.40	60.22	60.17	60.12	60.23	60.08	60.23	59.41	59.41	58.91	58.91	59.40
DISTANZE PARZIALI PROGETTO		5.00	1.00	2.00	2.00	1.50	1.50	1.23	0.50	0.50	0.50	0.48		
DISTANZE PROGRESSIVE PROGETTO	-8.00	-3.00	-3.00	-2.00	0.00	2.00	3.50	3.50	5.00	6.23	6.73	7.23	7.73	8.21
QUOTE TERRENO	59.69	59.64	59.63	59.63		59.47	59.44						59.35	59.32
DISTANZE PARZIALI TERRENO		3.30	0.76	1.48	4.49	1.33						9.89	2.06	4.69
DISTANZE PROGRESSIVE TERRENO	-8.00	-4.70	-3.94	-2.46		2.03	3.36						13.25	15.31

PROFILO Asse
 SEZIONE 13
 PROGRESSIVA 86.95

MOVIMENTI DI TERRA	
RONIFICA	6,83 mq
SCOTICO	6,83 mq
GRADONATURE	0,00 mq
SCAVO	0,00 mq
ANTICAPILLARE	0,00 mq
GEOTESSILE	0,00 ml
RILEVATO	10,49 mq
VEGETALE	2,80 ml
SCAVO FOSSI	0,48 mq
DEMOLIZ. PAV. ESISTENTE	0,00 mq

PAVIMENTAZIONI STRADALE	
USURA	6,50 ml
BINDER	6,50 ml
BASE	6,50 ml
FONDAZIONE	8,21 ml
SUPERCOMPATTATO	0,00 ml

PAVIMENTAZIONI PARCHEGGI	
MASSELLO AUTOBLOCCANTE	0,00 ml
PIETRISCO	0,00 ml
GHIAIA	0,00 ml

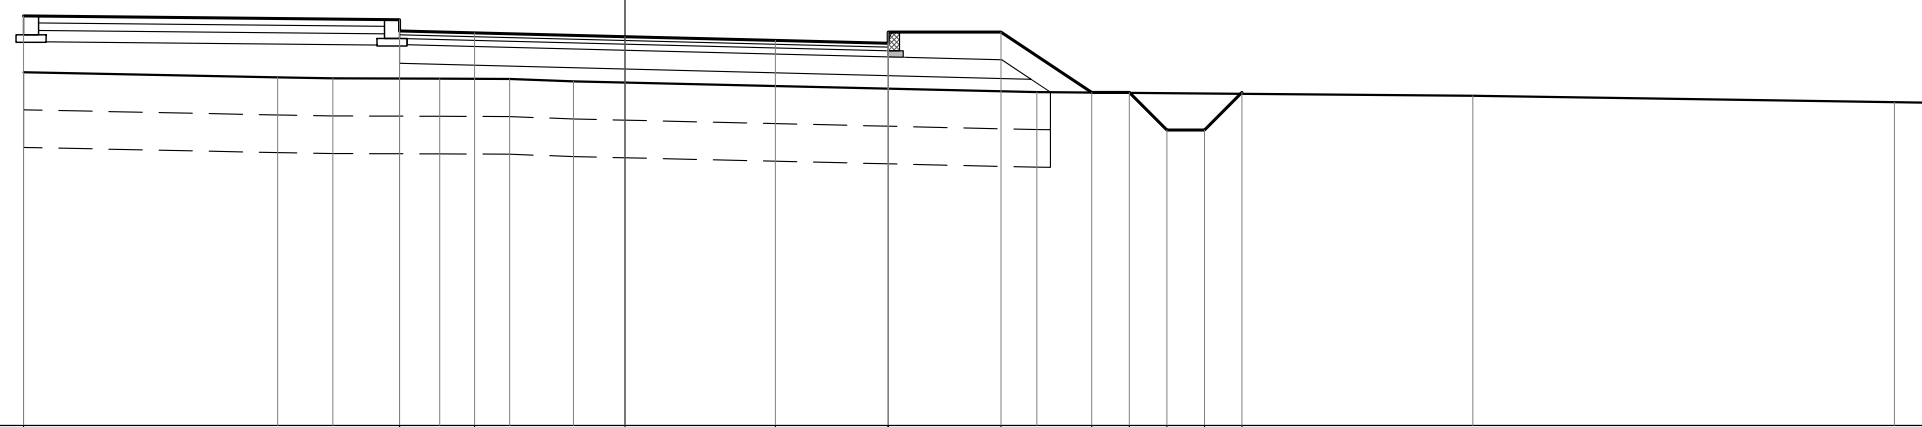

55.00
 100
 100


QUOTE PROGETTO	60.45	60.25	60.40	60.22	60.17	60.12	60.23	60.08	60.23	59.43	59.43	58.93	58.93	59.43		
DISTANZE PARZIALI PROGETTO		5.00		1.00	2.00	2.00	1.50	1.50	1.21	0.50	0.50	0.50	0.50			
DISTANZE PROGRESSIVE PROGETTO	-8.00		-3.00	-3.00	-2.00	0.00	2.00	3.50	3.50	5.00	6.21	6.71	7.21	7.71	8.21	
QUOTE TERRENO	59.70	59.63	59.62	59.61	59.61	59.58			59.43					59.38		59.30
DISTANZE PARZIALI TERRENO		3.38	0.73	1.42	0.93	0.85		6.17					5.80		5.61	3.11
DISTANZE PROGRESSIVE TERRENO	-8.00	-4.62	-3.89	-2.47	-1.54	-0.69		5.48						11.28		16.89

PROFILO Asse
 SEZIONE 14
 PROGRESSIVA 93.04

MOVIMENTI DI TERRA	
RONIFICA	6.79 mq
SCOTICO	6.79 mq
GRADONATURE	0.00 mq
SCAVO	0.00 mq
ANTICAPILLARE	0.00 mq
GEOTESSILE	0.00 ml
RILEVATO	10.08 mq
VEGETALE	2.72 ml
SCAVO FOSSI	0.46 mq
DEMOLIZ. PAV. ESISTENTE	0.00 mq

PAVIMENTAZIONI STRADALE	
USURA	6.50 ml
BINDER	6.50 ml
BASE	6.50 ml
FONDAZIONE	8.21 ml
SUPERCOMPATTATO	0.00 ml

PAVIMENTAZIONI PARCHEGGI	
MASSELLO AUTOBLOCCANTE	0.00 ml
PIETRISCO	0.00 ml
GHIAIA	0.00 ml

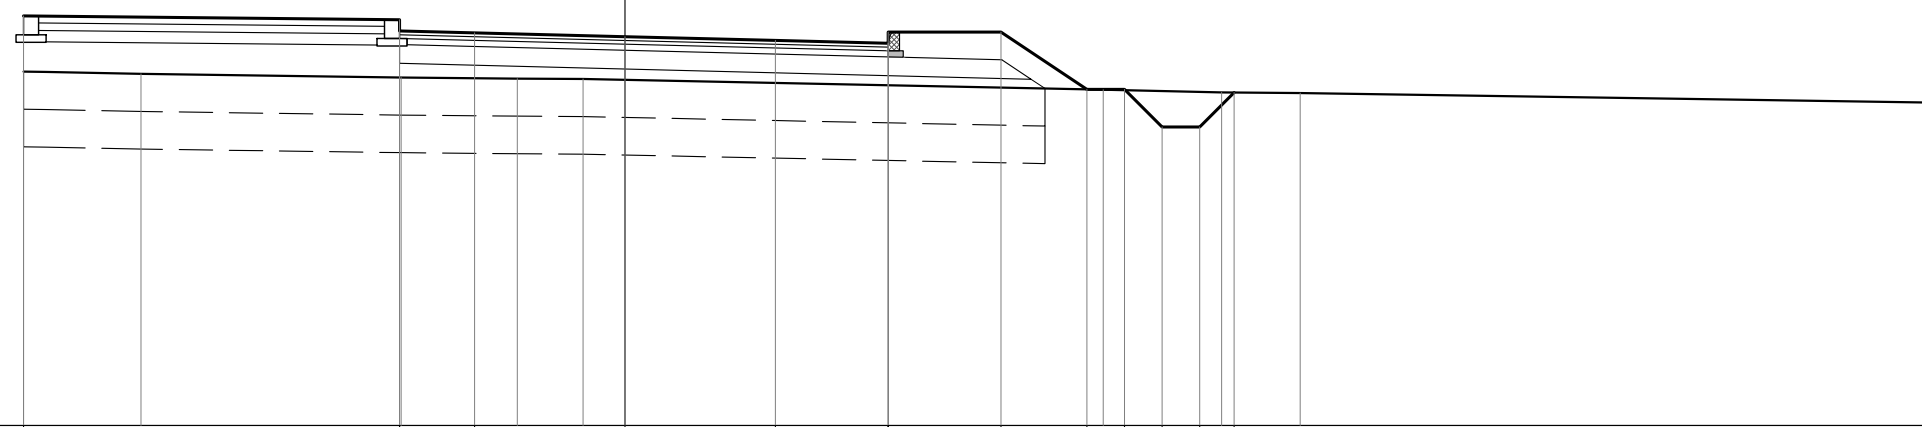

55.00
 100
 100


QUOTE PROGETTO		60.45		60.25 60.40	60.22	60.17	60.12	60.23 60.08	60.23	59.47	59.47	58.97	58.97	59.43
DISTANZE PARZIALI PROGETTO			5.00		1.00	2.00	2.00	1.50	1.50	1.14	0.50	0.50	0.50	0.46
DISTANZE PROGRESSIVE PROGETTO		-8.00		-3.00 -3.00	-2.00	0.00	2.00	3.50 3.50	5.00	6.14	6.64	7.14	7.64	8.10
QUOTE TERRENO		59.71	59.68	59.63	59.61	59.61				59.47			59.43	59.42
DISTANZE PARZIALI TERRENO			1.56		1.55	0.87		6.92			1.58		1.04	9.80
DISTANZE PROGRESSIVE TERRENO		-8.00	-6.44	-2.98	-1.43	-0.56				6.36		7.94	8.98	

PROFILO Asse
 SEZIONE 15
 PROGRESSIVA 105.54

MOVIMENTI DI TERRA	
RONIFICA	6.74 mq
SCOTICO	6.74 mq
GRADONATURE	0.00 mq
SCAVO	0.00 mq
ANTICAPILLARE	0.00 mq
GEOTESSILE	0.00 ml
RILEVATO	9.00 mq
VEGETALE	2.60 ml
SCAVO FOSSI	0.46 mq
DEMOLIZ. PAV. ESISTENTE	0.00 mq

PAVIMENTAZIONI STRADALE	
USURA	6.50 ml
BINDER	6.50 ml
BASE	6.50 ml
FONDAZIONE	8.21 ml
SUPERCOMPATTATO	0.00 ml

PAVIMENTAZIONI PARCHEGGI	
MASSELLO AUTOBLOCCANTE	0.00 ml
PIETRISCO	0.00 ml
GHIAIA	0.00 ml

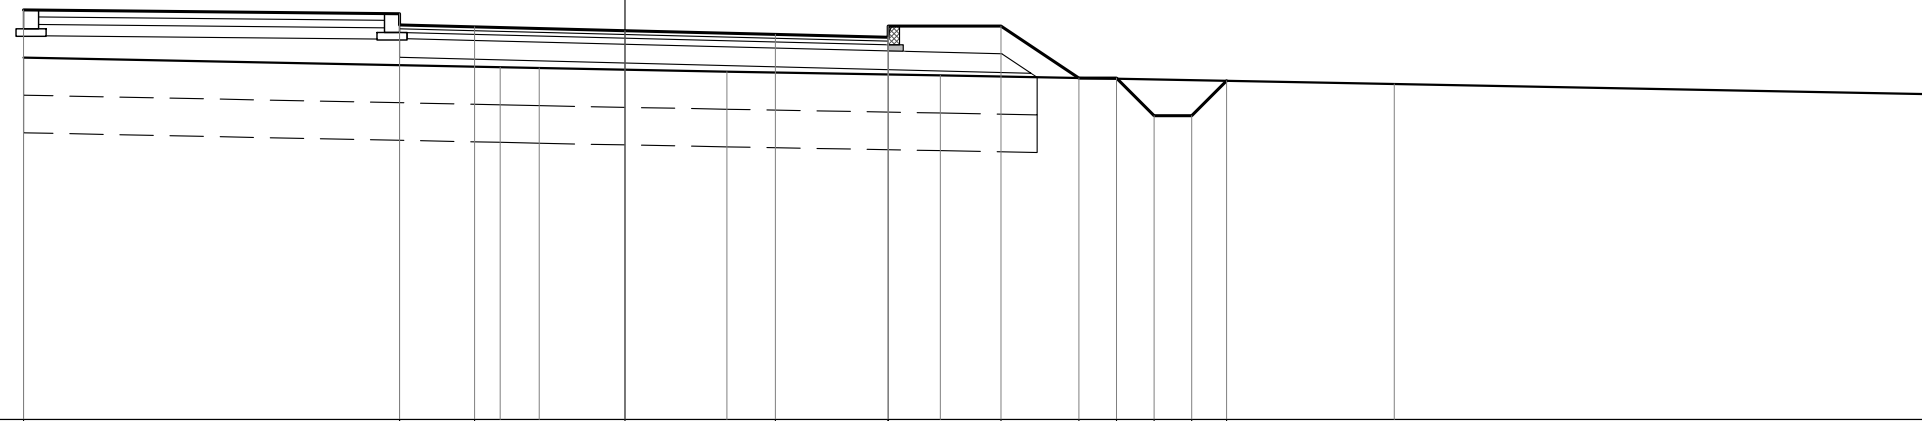

55.00
 100
 100


QUOTE PROGETTO	60.45	60.25	60.40	60.22	60.17	60.12	60.23	60.08	60.23	59.54	59.54	59.04	59.04	59.50
DISTANZE PARZIALI PROGETTO		5.00	1.00	2.00	2.00	1.50	1.50	1.04	0.50	0.50	0.50	0.46		
DISTANZE PROGRESSIVE PROGETTO	-8.00	-3.00	-3.00	-2.00	0.00	2.00	3.50	3.50	5.00	6.04	6.54	7.04	7.54	8.00
QUOTE TERRENO	59.81			59.69	59.67	59.63		59.58						59.46
DISTANZE PARZIALI TERRENO		6.34		0.52	2.50		2.84				6.03			7.29
DISTANZE PROGRESSIVE TERRENO	-8.00			-1.66	-1.14	1.36		4.20						10.23

PROFILO Asse
 SEZIONE 16
 PROGRESSIVA 118.04

MOVIMENTI DI TERRA	
RONIFICA	6.72 mq
SCOTICO	6.72 mq
GRADONATURE	0.00 mq
SCAVO	0.00 mq
ANTICAPILLARE	0.00 mq
GEOTESSILE	0.00 ml
RILEVATO	8.56 mq
VEGETALE	2.55 ml
SCAVO FOSSI	0.46 mq
DEMOLIZ. PAV. ESISTENTE	0.00 mq

PAVIMENTAZIONI STRADALE	
USURA	6.50 ml
BINDER	6.50 ml
BASE	6.50 ml
FONDAZIONE	8.21 ml
SUPERCOMPATTATO	0.00 ml

PAVIMENTAZIONI PARCHEGGI	
MASSELLO AUTOBLOCCANTE	0.00 ml
PIETRISCO	0.00 ml
GHIAIA	0.00 ml

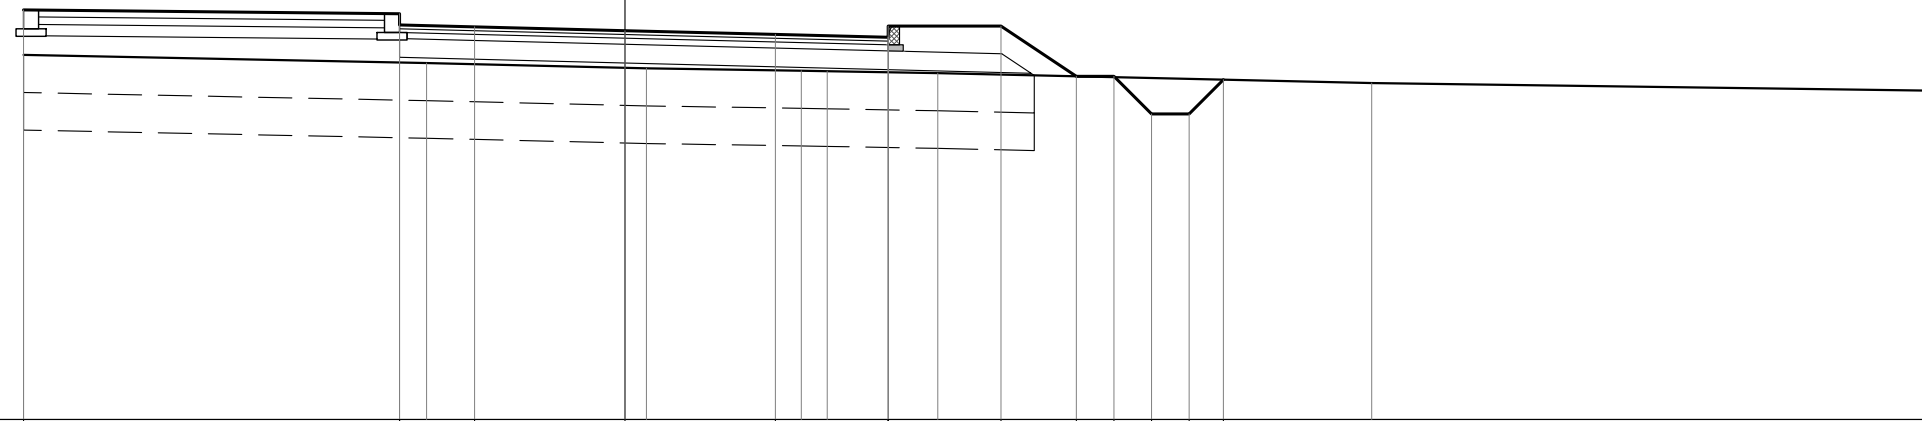

55.00
 100
 100


QUOTE PROGETTO	60.45	60.25	60.40	60.22	60.17	60.12	60.23	60.08	60.23	59.56	59.56	59.06	59.06	59.52
DISTANZE PARZIALI PROGETTO		5.00	1.00	2.00	2.00	1.50	1.50	1.00	0.50	0.50	0.50	0.46		
DISTANZE PROGRESSIVE PROGETTO	-8.00	-3.00	-3.00	-2.00	0.00	2.00	3.50	3.50	5.00	6.00	6.50	7.00	7.50	7.96
QUOTE TERRENO	59.85	59.74	59.67	59.64	59.63	59.61	59.47							
DISTANZE PARZIALI TERRENO		5.36	2.93	2.06	0.34	1.47	5.77							10.07
DISTANZE PROGRESSIVE TERRENO	-8.00	-2.64	0.29	2.35	2.69	4.16	9.93							

PROFILO Asse
 SEZIONE 17
 PROGRESSIVA 124.26

MOVIMENTI DI TERRA	
RONIFICA	6.95 mq
SCOTICO	6.95 mq
GRADONATURE	0.00 mq
SCAVO	0.00 mq
ANTICAPILLARE	0.00 mq
GEOTESSILE	0.00 ml
RILEVATO	8.33 mq
VEGETALE	2.37 ml
SCAVO FOSSI	0.47 mq
DEMOLIZ. PAV. ESISTENTE	0.00 mq

PAVIMENTAZIONI STRADALE	
USURA	7.01 ml
BINDER	7.01 ml
BASE	7.01 ml
FONDAZIONE	8.71 ml
SUPERCOMPATTATO	0.00 ml

PAVIMENTAZIONI PARCHEGGI	
MASSELLO AUTOBLOCCANTE	0.00 ml
PIETRISCO	0.00 ml
GHIAIA	0.00 ml

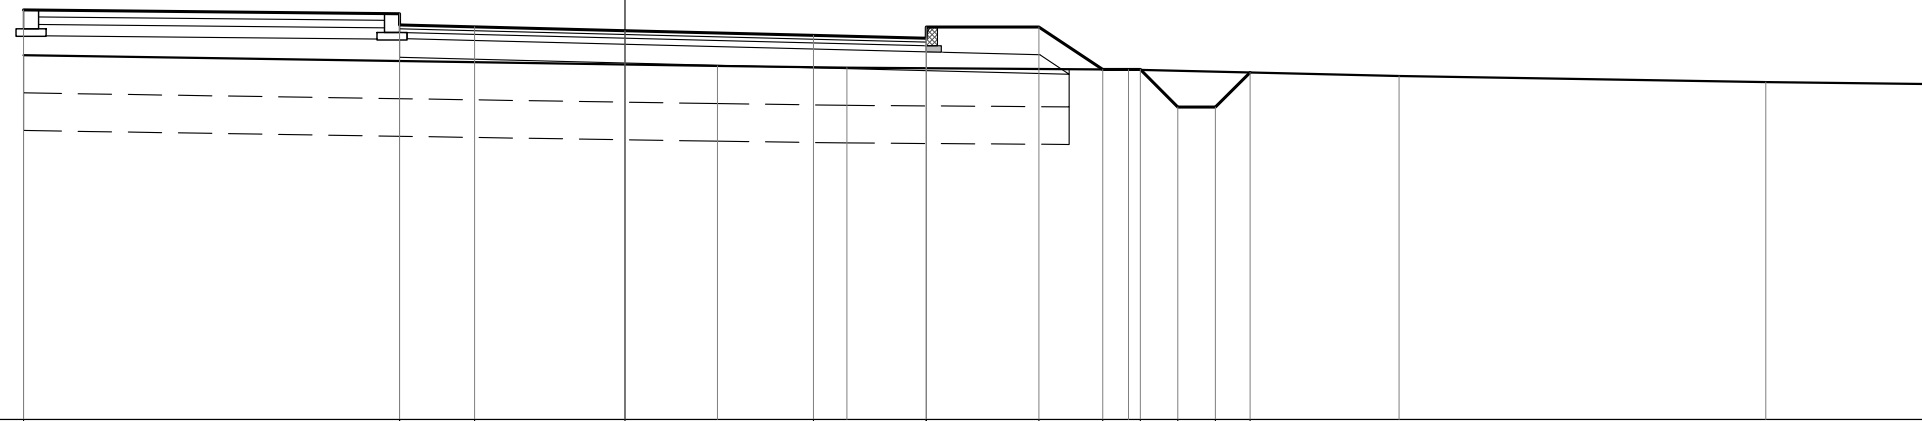

55.00
 100
 100


QUOTE PROGETTO	60.45	60.25	60.40	60.22	60.17	60.11	60.22	60.07	60.22	59.65	59.65	59.15	59.15	59.61
DISTANZE PARZIALI PROGETTO		5.00	1.00	2.00	2.51	1.50	1.50	0.84	0.50	0.50	0.50	0.46		
DISTANZE PROGRESSIVE PROGETTO	-8.00	-3.00	-3.00	-2.00	0.00	2.51	4.01	4.01	5.51	6.35	6.85	7.35	7.85	8.31
QUOTE TERRENO	59.84				59.70	59.68			59.65				59.57	59.49
DISTANZE PARZIALI TERRENO		9.23			1.72		3.75					3.60	4.88	4.82
DISTANZE PROGRESSIVE TERRENO	-8.00				1.23	2.95			6.70				10.30	15.18

PROFILO Asse
 SEZIONE 18
 PROGRESSIVA 129.47

MOVIMENTI DI TERRA	
RONIFICA	7.17 mq
SCOTICO	7.17 mq
GRADONATURE	0.00 mq
SCAVO	0.00 mq
ANTICAPILLARE	0.00 mq
GEOTESSILE	0.00 ml
RILEVATO	7.73 mq
VEGETALE	2.25 ml
SCAVO FOSSI	0.49 mq
DEMOLIZ. PAV. ESISTENTE	0.00 mq

PAVIMENTAZIONI STRADALE	
USURA	7.43 ml
BINDER	7.43 ml
BASE	7.43 ml
FONDAZIONE	9.14 ml
SUPERCOMPATTATO	0.00 ml

PAVIMENTAZIONI PARCHEGGI	
MASSELLO AUTOBLOCCANTE	0.00 ml
PIETRISCO	0.00 ml
GHIAIA	0.00 ml

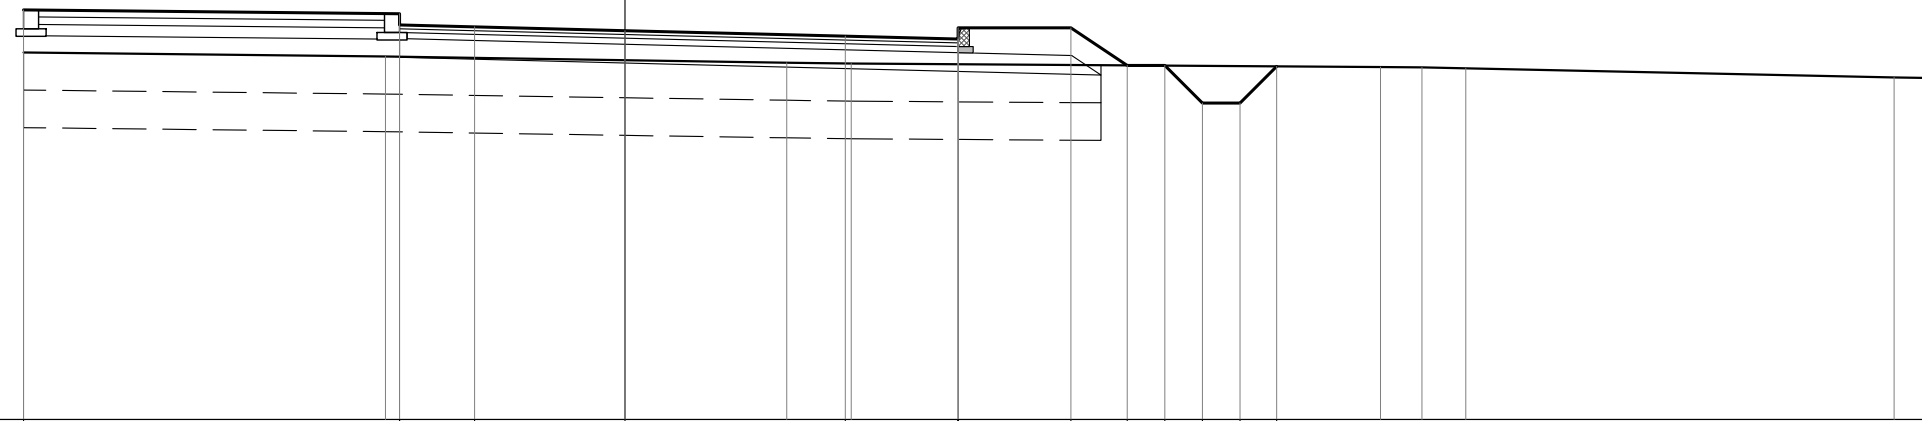

55.00
 100
 100


QUOTE PROGETTO	60.45	60.25 60.40	60.22	60.17	60.10	60.21 60.06	60.21	59.71	59.71	59.21	59.21	59.70						
DISTANZE PARZIALI PROGETTO		5.00	1.00	2.00	2.93	1.50	1.50	0.75	0.50	0.50	0.50	0.49						
DISTANZE PROGRESSIVE PROGETTO	-8.00	-3.00 -3.00	-2.00	0.00	2.93	4.43 4.43	5.93	6.68	7.18	7.68	8.18	8.67						
QUOTE TERRENO	59.88	59.83			59.75	59.73							59.69	59.68	59.67			59.55
DISTANZE PARZIALI TERRENO		4.81		5.34	0.86		7.04						0.55	0.58		5.70		2.39
DISTANZE PROGRESSIVE TERRENO	-8.00	-3.19			2.15	3.01							10.05	10.60	11.18			16.88

PROFILO Asse
 SEZIONE 19
 PROGRESSIVA 136.80

MOVIMENTI DI TERRA	
RONIFICA	7,46 mq
SCOTICO	7,46 mq
GRADONATURE	0,00 mq
SCAVO	0,00 mq
ANTICAPILLARE	0,00 mq
GEOTESSILE	0,00 ml
RILEVATO	7,19 mq
VEGETALE	2,10 ml
SCAVO FOSSI	0,47 mq
DEMOLIZ. PAV. ESISTENTE	0,00 mq

PAVIMENTAZIONI STRADALE	
USURA	8,03 ml
BINDER	8,03 ml
BASE	8,03 ml
FONDAZIONE	9,73 ml
SUPERCOMPATTATO	0,00 ml

PAVIMENTAZIONI PARCHEGGI	
MASSELLO AUTOBLOCCANTE	0,00 ml
PIETRISCO	0,00 ml
GHIAIA	0,00 ml

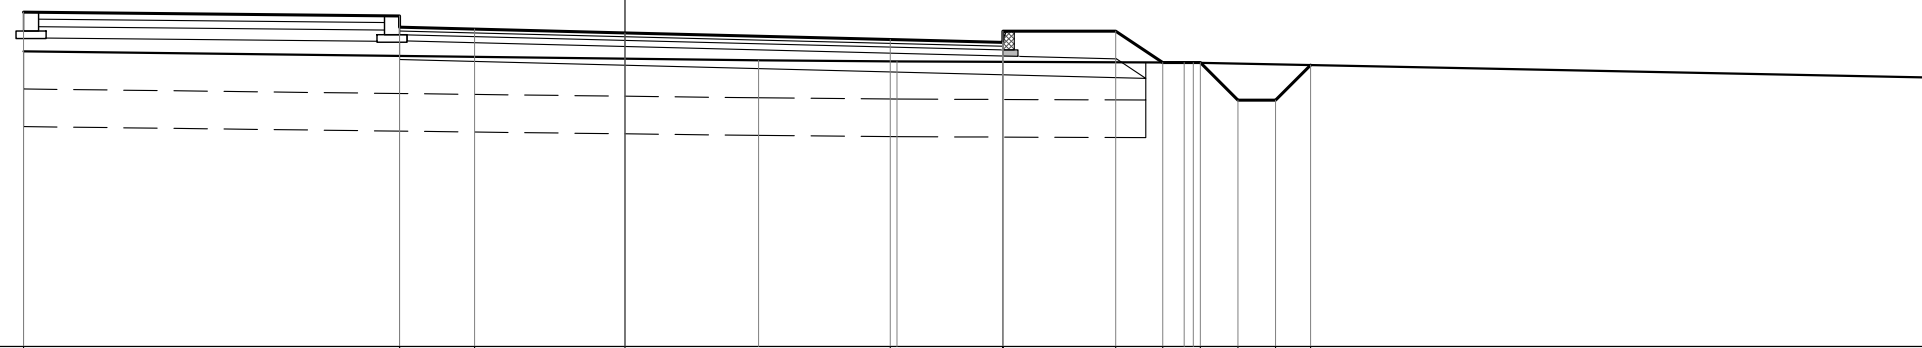

56.00
 100
 100


QUOTE PROGETTO	60.45	60.25	60.40	60.22	60.17	60.08	60.19	60.04	60.19	59.78	59.78	59.28	59.28	59.74
DISTANZE PARZIALI PROGETTO		5.00	1.00	2.00	3.53	1.50	1.50	0.62	0.50	0.50	0.50	0.47		
DISTANZE PROGRESSIVE PROGETTO	-8.00	-3.00	-3.00	-2.00	0.00	3.53	5.03	5.03	6.53	7.15	7.65	8.15	8.65	9.12
QUOTE TERRENO	59.92				59.81	59.79			59.78	59.77				
DISTANZE PARZIALI TERRENO		9.78			1.84		3.82							10.58
DISTANZE PROGRESSIVE TERRENO	-8.00				1.78	3.62		7.44	7.56					

PROFILO Asse
 SEZIONE 20
 PROGRESSIVA 142.30

MOVIMENTI DI TERRA	
RONIFICA	7,69 mq
SCOTICO	7,69 mq
GRADONATURE	0,00 mq
SCAVO	0,00 mq
ANTICAPILLARE	0,00 mq
GEOTESSILE	0,00 ml
RILEVATO	7,19 mq
VEGETALE	2,08 ml
SCAVO FOSSI	0,48 mq
DEMOLIZ. PAV. ESISTENTE	0,00 mq

PAVIMENTAZIONI STRADALE	
USURA	8,47 ml
BINDER	8,47 ml
BASE	8,47 ml
FONDAZIONE	10,18 ml
SUPERCOMPATTATO	0,00 ml

PAVIMENTAZIONI PARCHEGGI	
MASSELLO AUTOBLOCCANTE	0,00 ml
PIETRISCO	0,00 ml
GHIAIA	0,00 ml

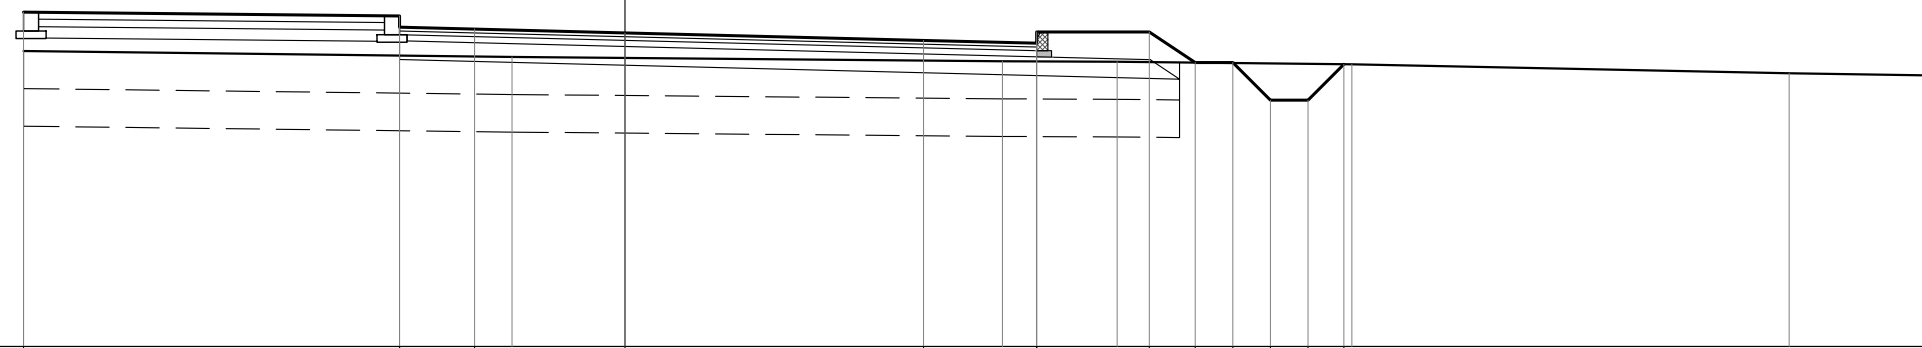

56.00
 100 100


QUOTE PROGETTO	60.45	60.25 60.40	60.22	60.17	60.07	60.18 60.03	60.18	59.78	59.78	59.28	59.28	59.75
DISTANZE PARZIALI PROGETTO	5.00	1.00	2.00	3.97	1.50	1.50	0.62	0.50	0.50	0.50	0.47	
DISTANZE PROGRESSIVE PROGETTO	-8.00	-3.00 -3.00	-2.00	0.00	3.97	5.47 5.47	6.97	7.59	8.09	8.59	9.09	9.56
QUOTE TERRENO	59.93		59.85		59.79	59.79					59.75	59.63
DISTANZE PARZIALI TERRENO	6.50		6.52		1.53	3.12				5.82		4.51
DISTANZE PROGRESSIVE TERRENO	-8.00		-1.50		5.02	6.55				9.67		15.49

PROFILO Asse
 SEZIONE 21
 PROGRESSIVA 148.19

MOVIMENTI DI TERRA	
RONIFICA	7,93 mq
SCOTICO	7,93 mq
GRADONATURE	0,00 mq
SCAVO	0,00 mq
ANTICAPILLARE	0,00 mq
GEOTESSILE	0,00 ml
RILEVATO	7,03 mq
VEGETALE	2,22 ml
SCAVO FOSSI	0,48 mq
DEMOLIZ. PAV. ESISTENTE	0,00 mq

PAVIMENTAZIONI STRADALE	
USURA	9,89 ml
BINDER	9,89 ml
BASE	9,89 ml
FONDAZIONE	11,60 ml
SUPERCOMPATTATO	0,00 ml

PAVIMENTAZIONI PARCHEGGI	
MASSELLO AUTOBLOCCANTE	0,00 ml
PIETRISCO	0,00 ml
GHIAIA	0,00 ml

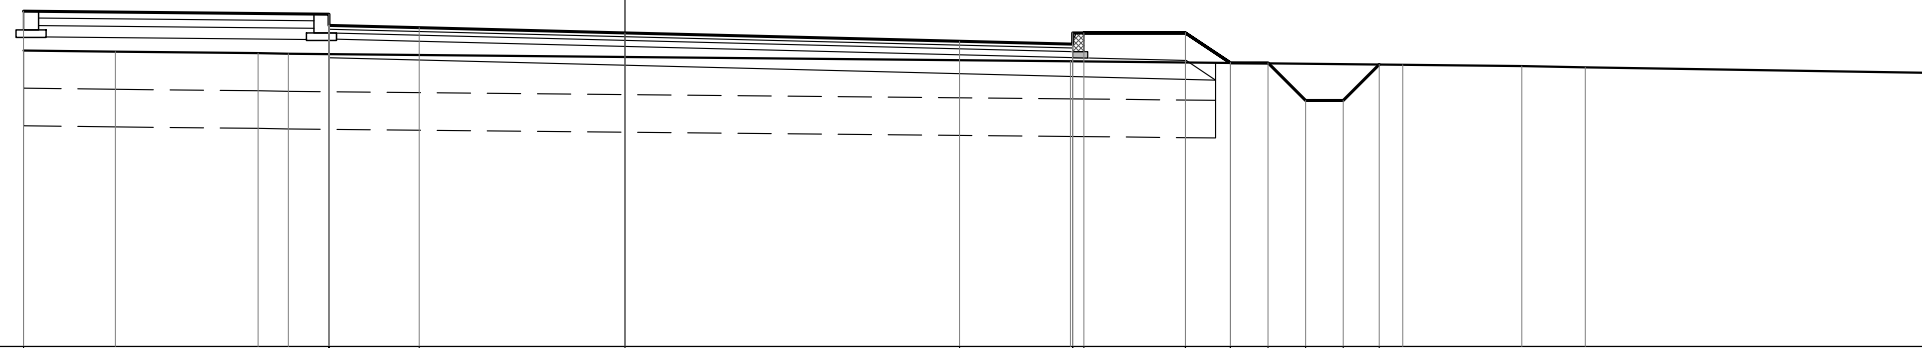

56.00
 100
 100


QUOTE PROGETTO	60.46	60.27	60.42	60.24	60.17	60.06	60.17	60.02	60.17	60.17	60.17	59.77	59.77	59.27	59.27	59.75		
DISTANZE PARZIALI PROGETTO		4.06		1.20	2.74	4.45	1.50	0.15	1.35	0.60	0.50	0.50	0.50	0.48				
DISTANZE PROGRESSIVE PROGETTO	-8.00		-3.94	-3.94	-2.74	0.00	4.45	5.95	5.95	6.10	7.45	7.45	8.05	8.55	9.05	9.55	10.03	
QUOTE TERRENO	59.93	59.92	59.90	59.89			59.79									59.75	59.73	59.71
DISTANZE PARZIALI TERRENO		1.22	1.90	0.40		10.40				4.43					1.58	0.84		5.27
DISTANZE PROGRESSIVE TERRENO	-8.00	-6.78	-4.88	-4.48			5.92								10.35	11.93	12.77	

PROFILO Asse
 SEZIONE 22
 PROGRESSIVA 160.90

MOVIMENTI DI TERRA	
RONFICA	8,57 mq
SCOTICO	8,57 mq
GRADONATURE	0,00 mq
SCAVO	0,00 mq
ANTICAPILLARE	0,00 mq
GEOTESSILE	0,00 ml
RILEVATO	4,64 mq
VEGETALE	1,60 ml
SCAVO FOSSI	0,50 mq
DEMOLIZ. PAV. ESISTENTE	0,00 mq

PAVIMENTAZIONI STRADALE	
USURA	13,50 ml
BINDER	13,50 ml
BASE	13,50 ml
FONDAZIONE	15,21 ml
SUPERCOMPATTATO	0,00 ml

PAVIMENTAZIONI PARCHEGGI	
MASSELLO AUTOBLOCCANTE	0,00 ml
PIETRISCO	0,00 ml
GHIAIA	0,00 ml

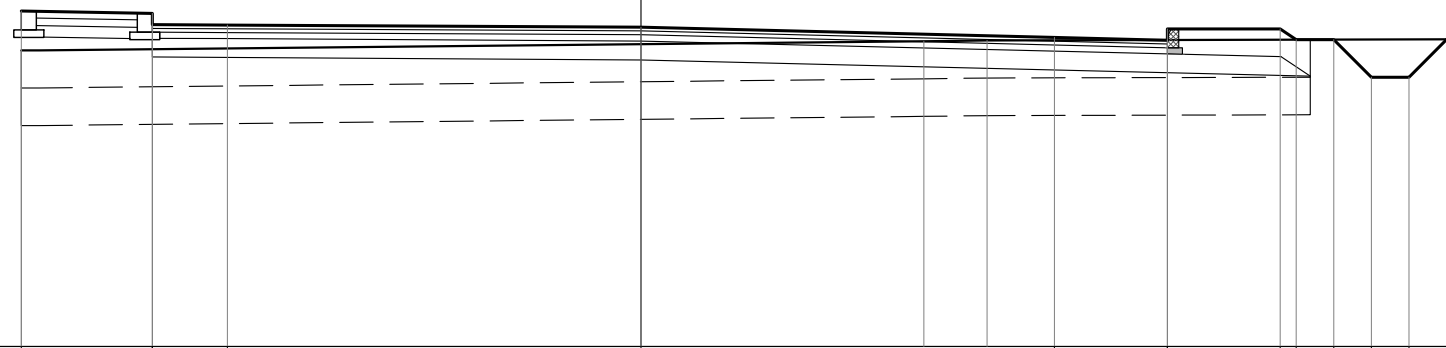

56.00
 100
 100


QUOTE PROGETTO	60.46	60.28 60.43	60.27	60.25	60.11	60.22 60.07	60.22 60.08	60.08	59.58	59.58	60.09
DISTANZE PARZIALI PROGETTO		1.74	1.00	5.50	5.50	1.50	1.50	0.22	0.50	0.50	0.50
DISTANZE PROGRESSIVE PROGETTO	-8.24	-6.50 -6.50	-5.50	0.00	5.50	7.00 7.00	8.50 8.72	9.22	9.72	10.22	10.72
QUOTE TERRENO	59.94					60.06	60.07				
DISTANZE PARZIALI TERRENO				12.00		0.84				14.30	
DISTANZE PROGRESSIVE TERRENO	-8.24					3.76	4.60				

PROFILO Asse
 SEZIONE 23
 PROGRESSIVA 174.11

MOVIMENTI DI TERRA	
RONIFICA	7.37 mq
SCOTICO	7.37 mq
GRADONATURE	0.00 mq
SCAVO	0.00 mq
ANTICAPILLARE	0.00 mq
GEOTESSILE	0.00 ml
RILEVATO	5.79 mq
VEGETALE	1.62 ml
SCAVO FOSSI	0.00 mq
DEMOLIZ. PAV. ESISTENTE	0.00 mq

PAVIMENTAZIONI STRADALE	
USURA	8.67 ml
BINDER	8.67 ml
BASE	8.67 ml
FONDAZIONE	10.37 ml
SUPERCOMPATTATO	0.00 ml

PAVIMENTAZIONI PARCHEGGI	
MASSELLO AUTOBLOCCANTE	0.00 ml
PIETRISCO	0.00 ml
GHIAIA	0.00 ml

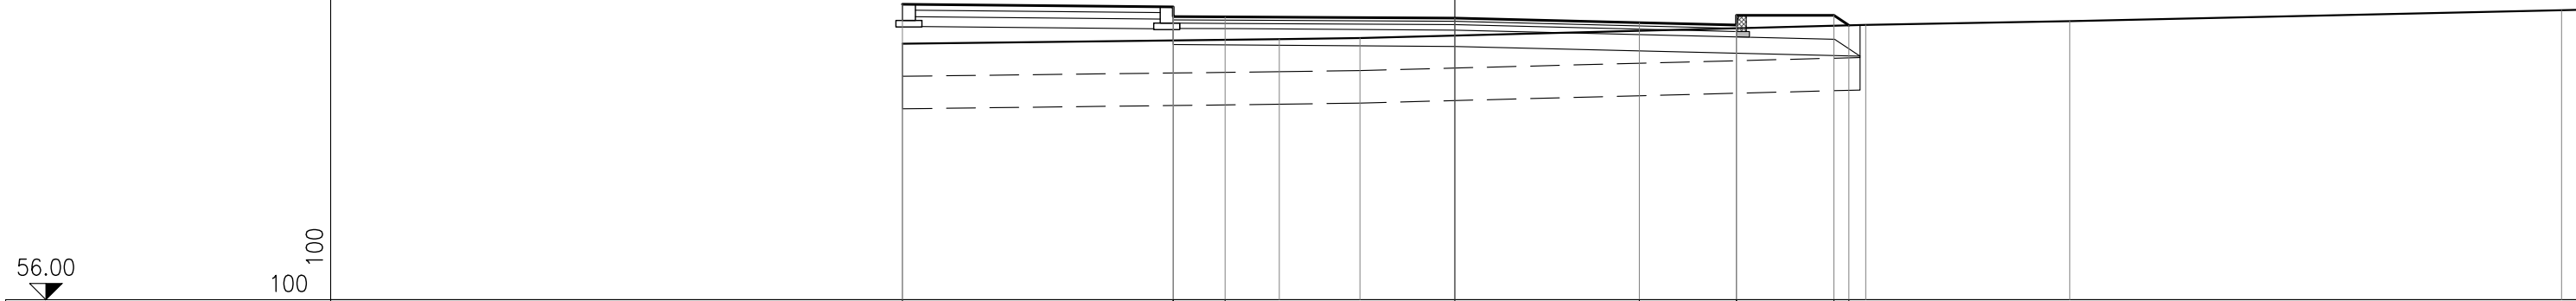


QUOTE PROGETTO	60.54	60.35	60.50	60.35	60.33	60.26	60.37	60.22	60.37	60.22				
DISTANZE PARZIALI PROGETTO		4.17	0.80	3.53	2.84	1.49	1.50	0.23						
DISTANZE PROGRESSIVE PROGETTO	-8.50	-4.33	-4.33	-3.53	0.00	2.84	4.33	4.33	5.83	6.06				
QUOTE TERRENO	59.93			60.01	60.02				60.23		60.28			60.45
DISTANZE PARZIALI TERRENO		5.80		1.24		7.78		3.14			7.57			2.97
DISTANZE PROGRESSIVE TERRENO	-8.50			-2.70	-1.46			6.32			9.46			17.03

PROFILO Asse
 SEZIONE 24
 PROGRESSIVA 180.00

MOVIMENTI DI TERRA	
RONIFICA	6.96 mq
SCOTICO	6.96 mq
GRADONATURE	0.00 mq
SCAVO	0.00 mq
ANTICAPILLARE	0.00 mq
GEOTESSILE	0.00 ml
RILEVATO	5.63 mq
VEGETALE	1.77 ml
SCAVO FOSSI	0.00 mq
DEMOLIZ. PAV. ESISTENTE	0.00 mq

PAVIMENTAZIONI STRADALE	
USURA	6.51 ml
BINDER	6.51 ml
BASE	6.51 ml
FONDAZIONE	8.22 ml
SUPERCOMPATTATO	0.00 ml

PAVIMENTAZIONI PARCHEGGI	
MASSELLO AUTOBLOCCANTE	0.00 ml
PIETRISCO	0.00 ml
GHIAIA	0.00 ml

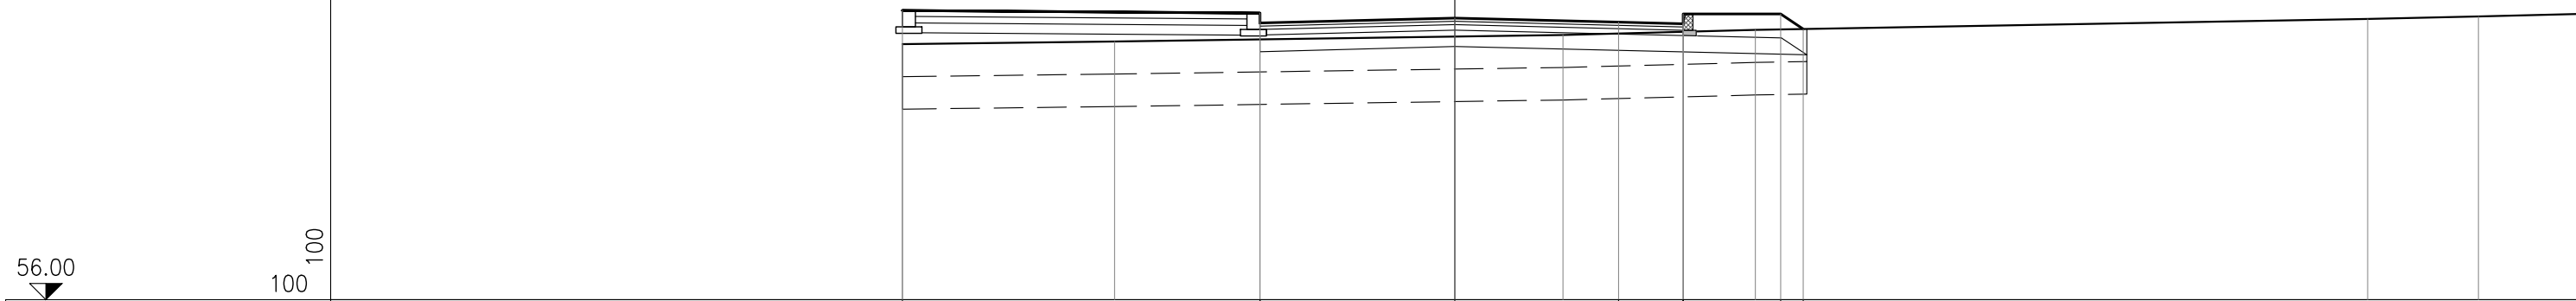


QUOTE PROGETTO	60.45	60.41	60.26	60.41	60.33	60.27	60.24	60.39	60.39	60.16			
DISTANZE PARZIALI PROGETTO		5.50		3.00		2.52	0.99	1.50	0.35				
DISTANZE PROGRESSIVE PROGETTO	-8.50		-3.00	-3.00	-3.00	0.00	2.52	3.51	3.51	5.01	5.36		
QUOTE TERRENO	59.93		59.97			60.07		60.15				60.32	60.35
DISTANZE PARZIALI TERRENO		3.26		6.90			2.96			9.43		1.70	4.25
DISTANZE PROGRESSIVE TERRENO	-8.50		-5.24			1.66		4.62				14.05	15.75

PROFILO Asse
 SEZIONE 25
 PROGRESSIVA 185.50

MOVIMENTI DI TERRA	
RONFICA	6.73 mq
SCOTICO	6.73 mq
GRADONATURE	0.00 mq
SCAVO	0.00 mq
ANTICAPILLARE	0.00 mq
GEOTESSILE	0.00 ml
RILEVATO	5.02 mq
VEGETALE	1.88 ml
SCAVO FOSSI	0.00 mq
DEMOLIZ. PAV. ESISTENTE	0.00 mq

PAVIMENTAZIONI STRADALE	
USURA	6.06 ml
BINDER	6.06 ml
BASE	6.06 ml
FONDAZIONE	7.76 ml
SUPERCOMPATTATO	0.00 ml

PAVIMENTAZIONI PARCHEGGI	
MASSELLO AUTOBLOCCANTE	5.30 ml
PIETRISCO	5.30 ml
GHIAIA	5.30 ml

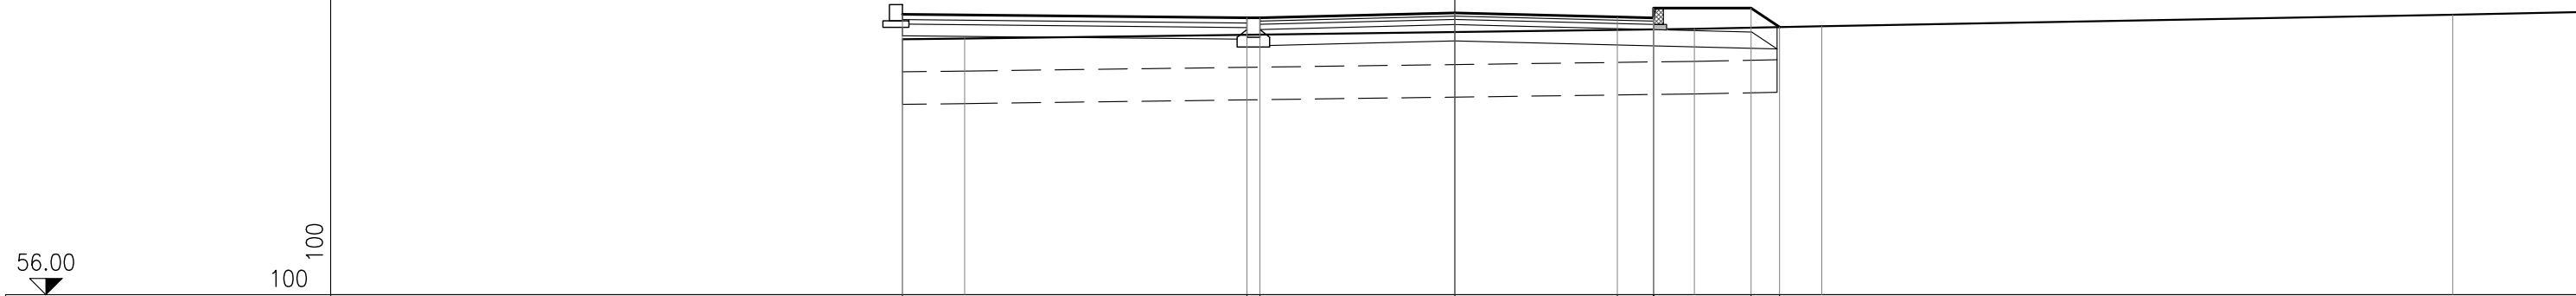


QUOTE PROGETTO		60.31		60.25	60.25	60.33		60.27	60.40	60.25	60.40	60.11	
DISTANZE PARZIALI PROGETTO			5.30		0.20	3.00		2.50	0.56	1.50	0.44		
DISTANZE PROGRESSIVE PROGETTO		-8.50		-3.20	-3.00	0.00		2.50	3.06	3.06	4.56	5.00	
QUOTE TERRENO		59.92	59.94					60.08		60.12			60.30
DISTANZE PARZIALI TERRENO			0.96			11.23				1.96		9.71	4.64
DISTANZE PROGRESSIVE TERRENO		-8.50	-7.54					3.69		5.65			15.36

PROFILO Asse
 SEZIONE 27
 PROGRESSIVA 198.03

MOVIMENTI DI TERRA	
BONIFICA	15.20 mq
SCOTICO	15.20 mq
GRADONATURE	0.00 mq
SCAVO	0.00 mq
ANTICAPILLARE	0.00 mq
GEOTESSILE	0.00 ml
RILEVATO	13.56 mq
VEGETALE	0.00 ml
SCAVO FOSSI	0.00 mq
DEMOLIZ. PAV. ESISTENTE	0.00 mq

PAVIMENTAZIONI STRADALE	
USURA	10.90 ml
BINDER	10.90 ml
BASE	10.90 ml
FONDAZIONE	10.90 ml
SUPERCOMPATTATO	0.00 ml

PAVIMENTAZIONI PARCHEGGI	
MASSELLO AUTOBLOCCANTE	5.30 ml
PIETRISCO	5.30 ml
GHIAIA	5.30 ml

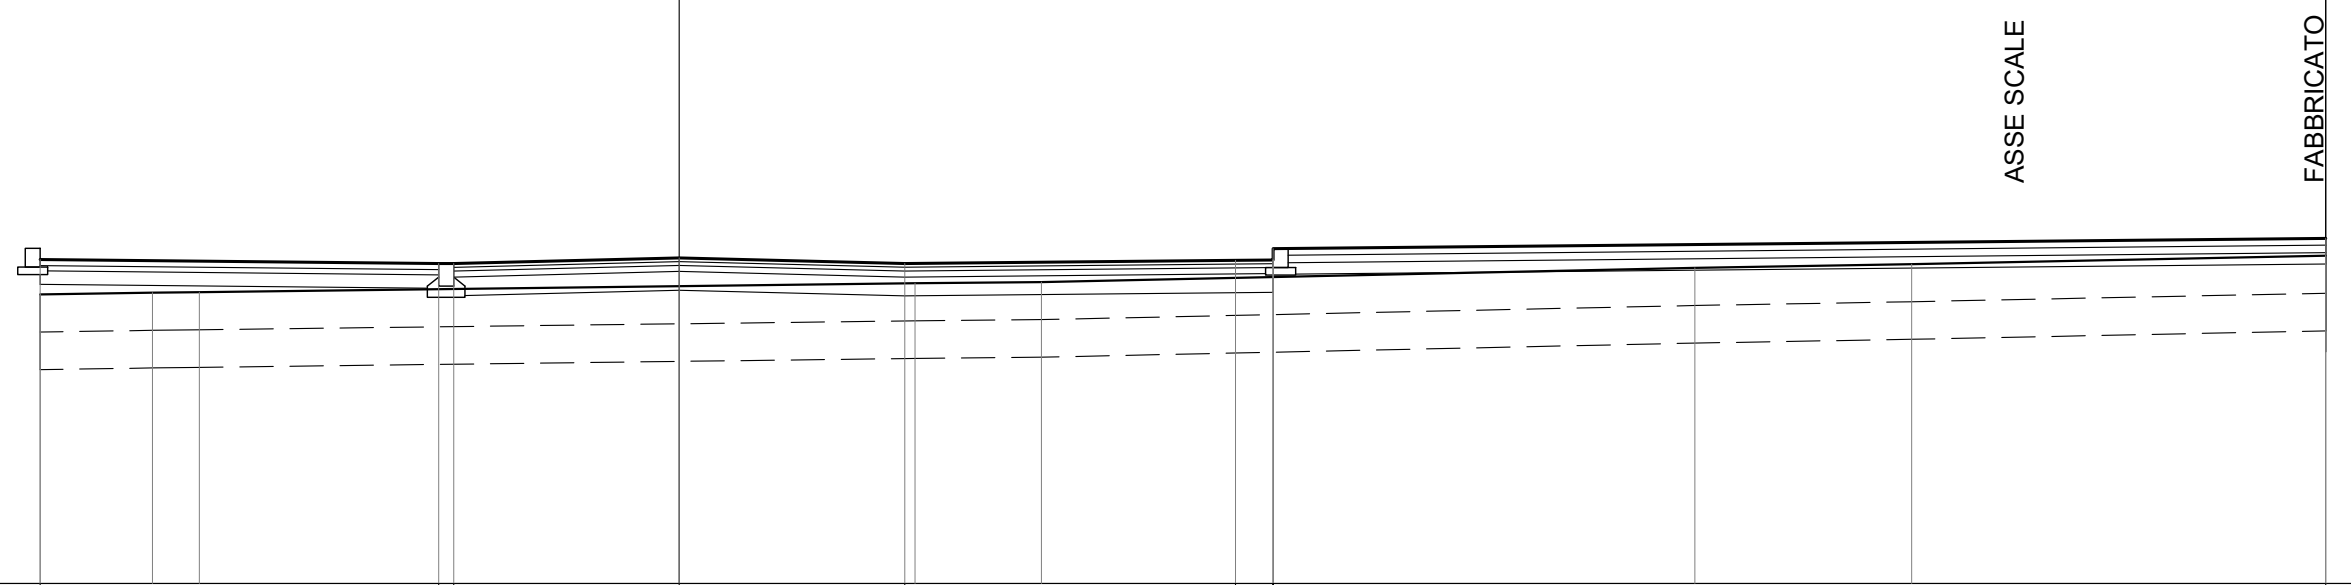

56.00
 100 100

QUOTE PROGETTO	60.31	60.25	60.25	60.33	60.25	60.30	60.30	60.45	60.59	
DISTANZE PARZIALI PROGETTO		5.30	0.20	3.00	3.00	4.40	0.50	14.00		
DISTANZE PROGRESSIVE PROGETTO	-8.50	-3.20	-3.00	0.00	3.00	7.40	7.90	7.90	21.90	
QUOTE TERRENO	59.84	59.87	59.87		59.99	60.01		60.20	60.25	60.36
DISTANZE PARZIALI TERRENO		1.49	0.63	9.52		1.68	8.69	2.88	5.51	
DISTANZE PROGRESSIVE TERRENO	-8.50	-7.01	-6.38		3.14	4.82		13.51	16.39	21.90


PROFILO Asse
 SEZIONE 28
 PROGRESSIVA 204.26

MOVIMENTI DI TERRA	
BONIFICA	15.20 mq
SCOTICO	15.20 mq
GRADONATURE	0.00 mq
SCAVO	0.00 mq
ANTICAPILLARE	0.00 mq
GEOTESSILE	0.00 ml
RILEVATO	13.69 mq
VEGETALE	0.00 ml
SCAVO FOSSI	0.00 mq
DEMOLIZ. PAV. ESISTENTE	0.00 mq

PAVIMENTAZIONI STRADALE	
USURA	10.90 ml
BINDER	10.90 ml
BASE	10.90 ml
FONDAZIONE	10.90 ml
SUPERCOMPATTATO	0.00 ml

PAVIMENTAZIONI PARCHEGGI	
MASSELLO AUTOBLOCCANTE	5.30 ml
PIETRISCO	5.30 ml
GHIAIA	5.30 ml

56.00
 100
 100

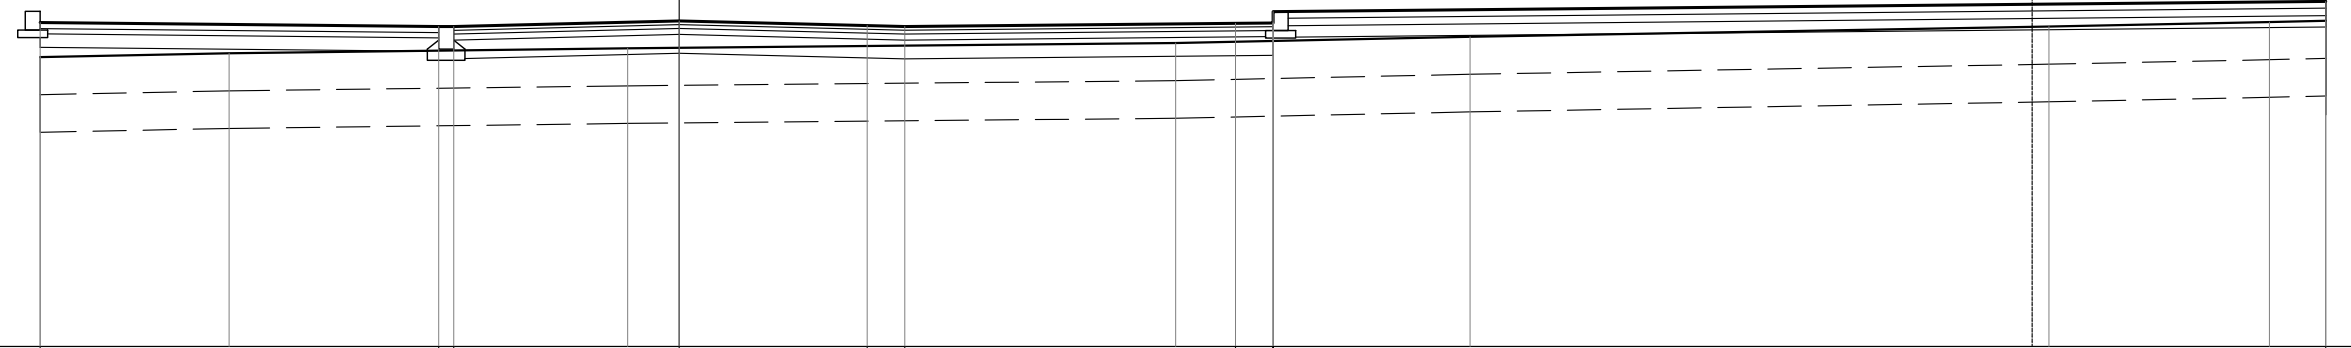

ASSE SCALE

FABBRICATO


QUOTE PROGETTO	60.31	60.25	60.25	60.33	60.27	60.25	60.30	60.30	60.45	60.59
DISTANZE PARZIALI PROGETTO		5.30	0.20	3.00	2.50	0.50	4.40	0.50	14.00	
DISTANZE PROGRESSIVE PROGETTO	-8.50	-3.20	-3.00	0.00	2.50	3.00	7.40	7.90	7.90	21.90
QUOTE TERRENO	59.85	59.90	59.97	60.03	60.12	60.25	60.31	60.33		
DISTANZE PARZIALI TERRENO		2.51	5.30	7.29	3.92	7.70	2.93	0.75		
DISTANZE PROGRESSIVE TERRENO	-8.50	-5.99	-0.69	6.60	10.52	18.22	21.15	21.90		

PROFILO Asse
 SEZIONE 29
 PROGRESSIVA 216.76

MOVIMENTI DI TERRA	
BONIFICA	15.20 mq
SCOTICO	15.20 mq
GRADONATURE	0.00 mq
SCAVO	0.00 mq
ANTICAPILLARE	0.00 mq
GEOTESSILE	0.00 ml
RILEVATO	15.72 mq
VEGETALE	0.00 ml
SCAVO FOSSI	0.00 mq
DEMOLIZ. PAV. ESISTENTE	0.00 mq

PAVIMENTAZIONI STRADALE	
USURA	10.90 ml
BINDER	10.90 ml
BASE	10.90 ml
FONDAZIONE	10.90 ml
SUPERCOMPATTATO	0.00 ml

PAVIMENTAZIONI PARCHEGGI	
MASSELLO AUTOBLOCCANTE	5.30 ml
PIETRISCO	5.30 ml
GHIAIA	5.30 ml

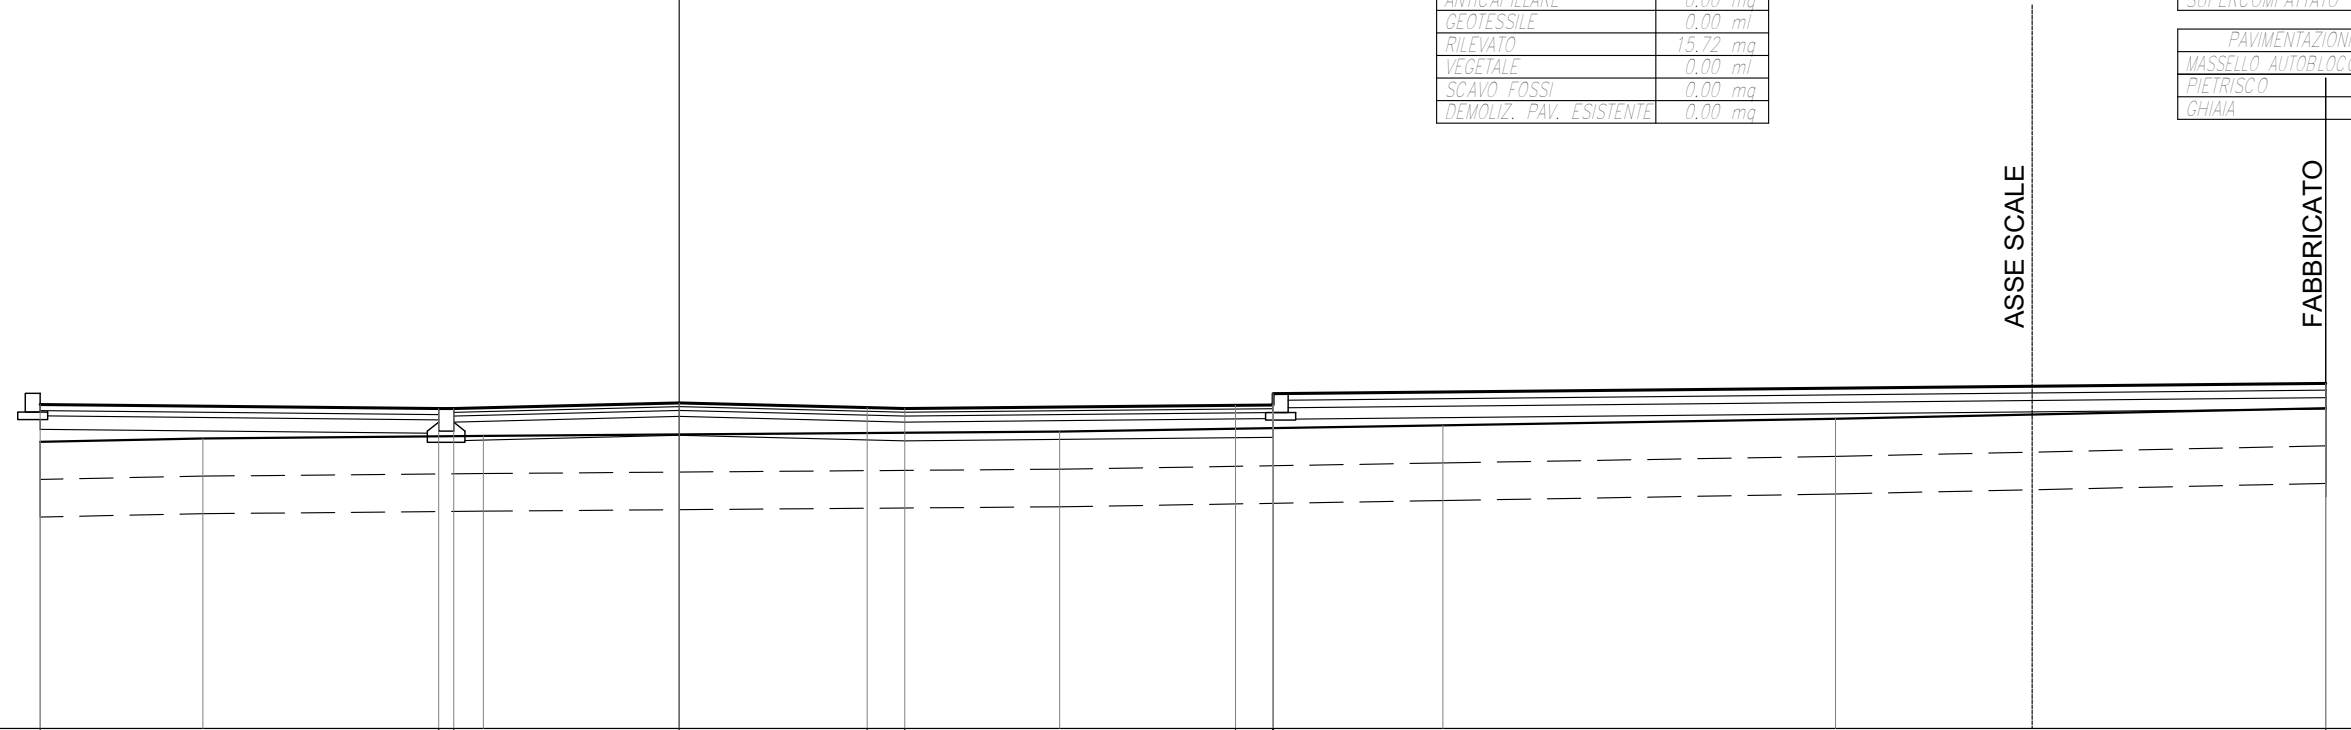

56.00
 100
 100

QUOTE PROGETTO	60.31	60.25	60.25	60.33	60.27	60.25	60.30	60.30	60.45	60.59
DISTANZE PARZIALI PROGETTO		5.30	0.20	3.00	2.50	0.50	4.40	0.50	14.00	
DISTANZE PROGRESSIVE PROGETTO	-8.50	-3.20	-3.00	0.00	2.50	3.00	7.40	7.90	7.90	21.90
QUOTE TERRENO	59.81	59.86	59.89		59.95		60.03		60.12	60.26
DISTANZE PARZIALI TERRENO		2.16	3.73		7.67		5.10		5.22	6.52
DISTANZE PROGRESSIVE TERRENO	-8.50	-6.34	-2.61		5.06		10.16		15.38	21.90

ASSE SCALE


FABBRICATO

PROFILO Asse
 SEZIONE 30
 PROGRESSIVA 229.26

MOVIMENTI DI TERRA	
BONIFICA	13.86 mq
SCOTICO	13.86 mq
GRADONATURE	0.00 mq
SCAVO	0.00 mq
ANTICAPILLARE	0.00 mq
GEOTESSILE	0.00 ml
RILEVATO	16.64 mq
VEGETALE	0.00 ml
SCAVO FOSSI	0.00 mq
DEMOLIZ. PAV. ESISTENTE	0.00 mq

PAVIMENTAZIONI STRADALE	
USURA	10.90 ml
BINDER	10.90 ml
BASE	10.90 ml
FONDAZIONE	10.90 ml
SUPERCOMPATTATO	0.00 ml

PAVIMENTAZIONI PARCHEGGI	
MASSELLO AUTOBLOCCANTE	5.30 ml
PIETRISCO	5.30 ml
GHIAIA	5.30 ml

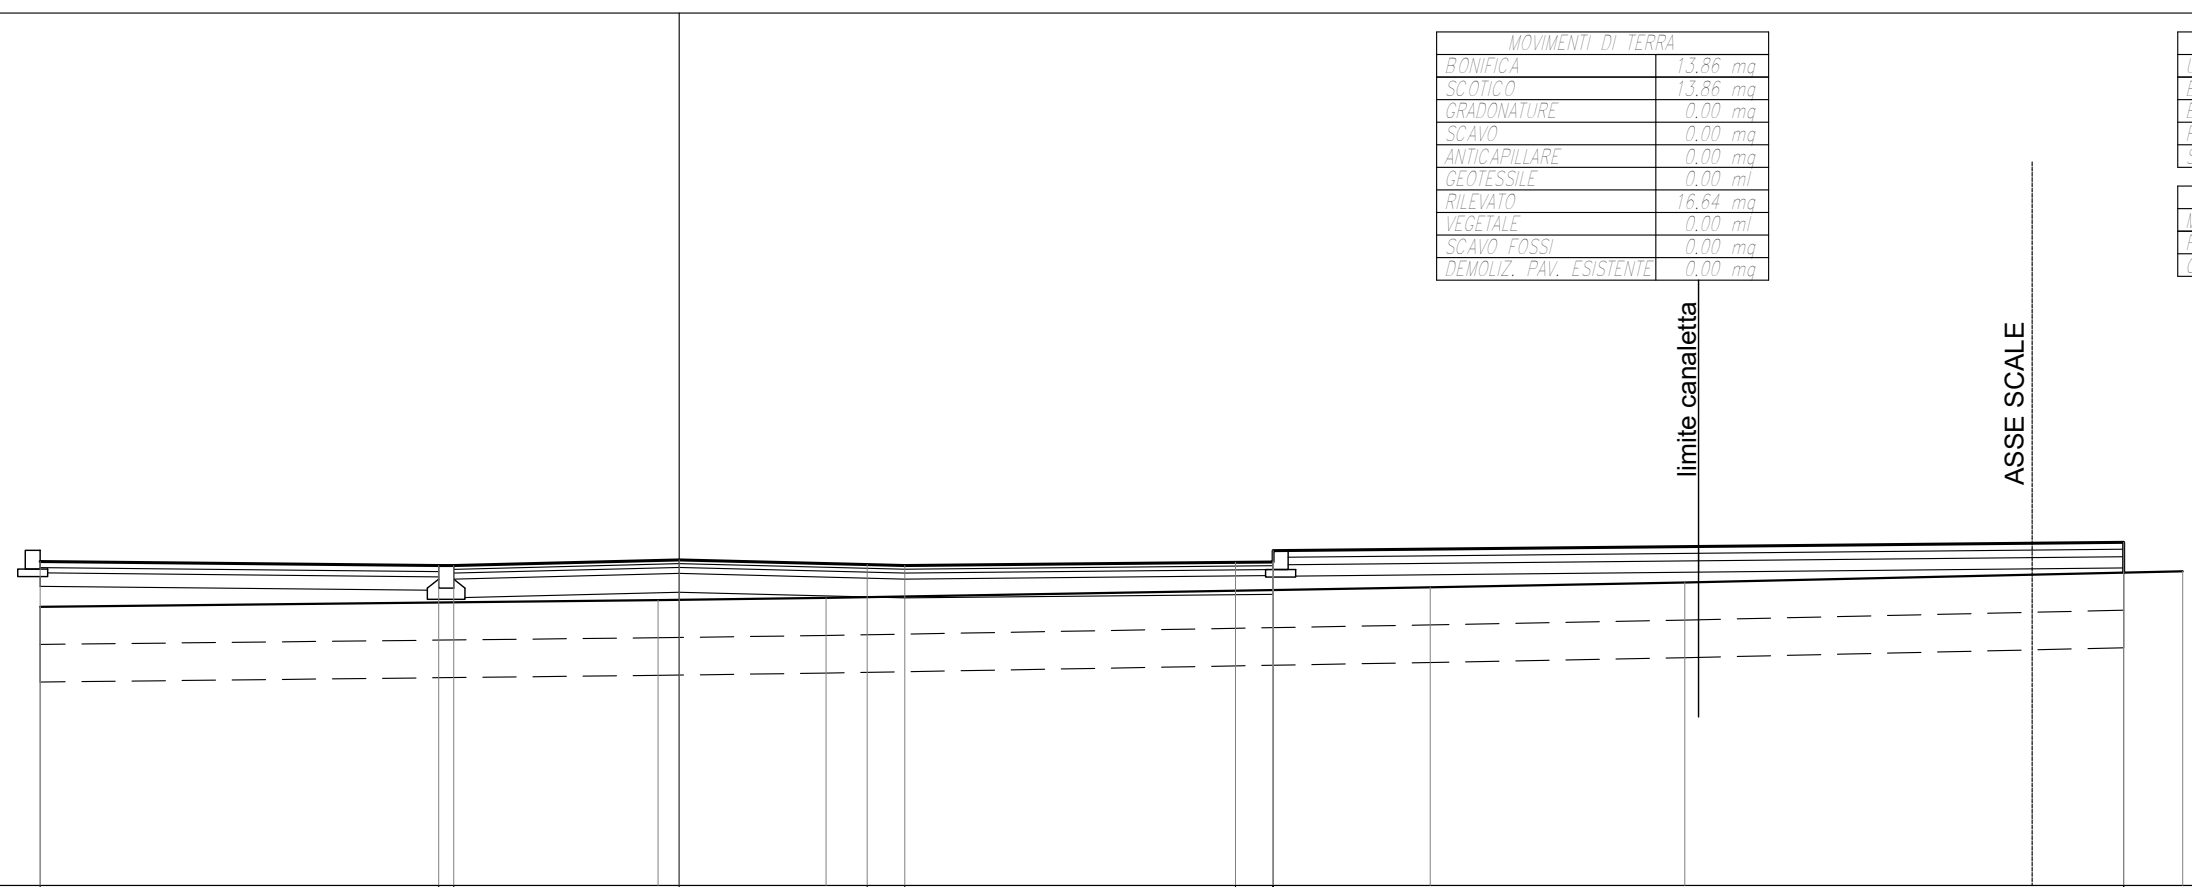

56.00
 100
 100

QUOTE PROGETTO	60.31	60.25	60.25	60.33	60.27	60.25	60.30	60.30	60.45	60.16	60.56
DISTANZE PARZIALI PROGETTO		5.30	0.20	3.00	2.50	0.50	4.40	0.50	11.31		
DISTANZE PROGRESSIVE PROGETTO	-8.50	-3.20	-3.00	0.00	2.50	3.00	7.40	7.90	7.90	19.21	19.21
QUOTE TERRENO	59.71			59.79	59.82		59.97		60.03		60.18
DISTANZE PARZIALI TERRENO		8.22		2.23			8.04		3.39		6.62
DISTANZE PROGRESSIVE TERRENO	-8.50			-0.28	1.95		9.99		13.38		20.00


PROFILO Asse
 SEZIONE 31
 PROGRESSIVA 235.34

MOVIMENTI DI TERRA	
BONIFICA	12.47 mq
SCOTICO	12.47 mq
GRADONATURE	0.00 mq
SCAVO	0.00 mq
ANTICAPILLARE	0.00 mq
GEOTESSILE	0.00 ml
RILEVATO	15.01 mq
VEGETALE	0.00 ml
SCAVO FOSSI	0.00 mq
DEMOLIZ. PAV. ESISTENTE	0.00 mq

PAVIMENTAZIONI STRADALE	
USURA	10.90 ml
BINDER	10.90 ml
BASE	10.90 ml
FONDAZIONE	10.90 ml
SUPERCOMPATTATO	0.00 ml

PAVIMENTAZIONI PARCHEGGI	
MASSELLO AUTOBLOCCANTE	5.30 ml
PIETRISCO	5.30 ml
GHIAIA	5.30 ml

56.00
 100
 100

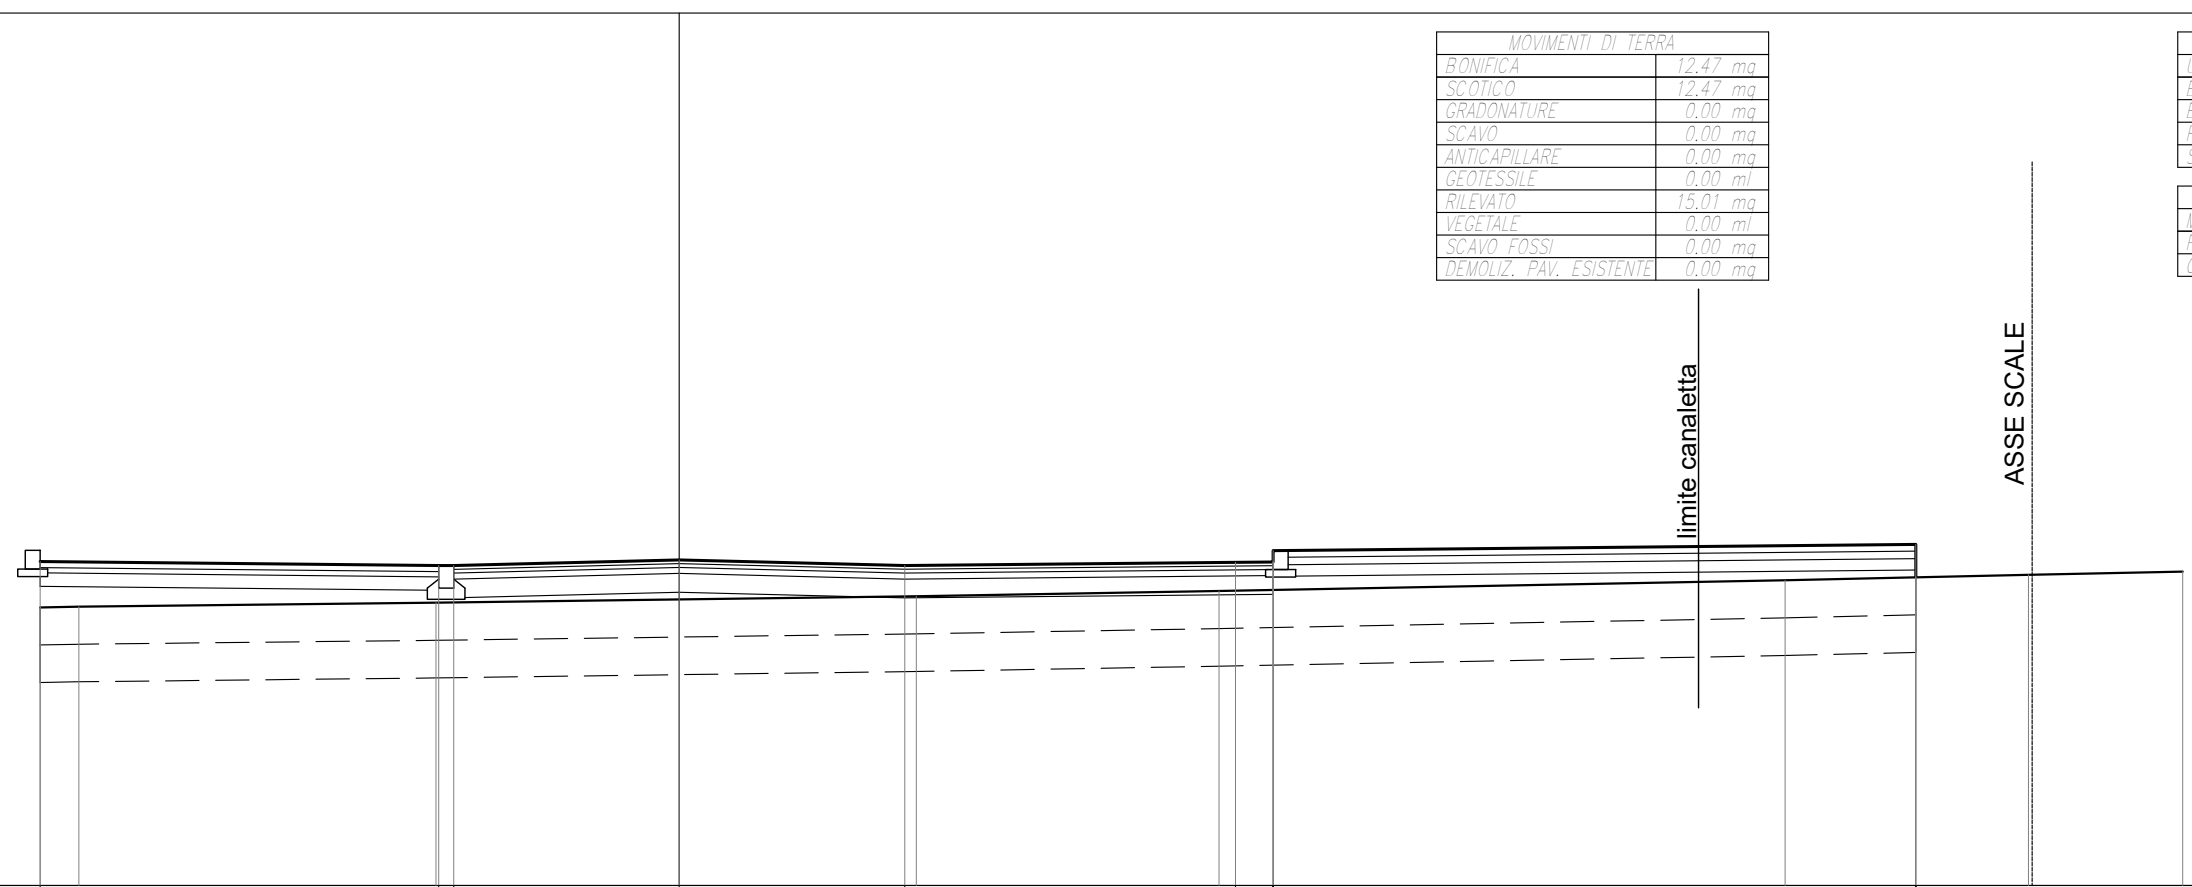

QUOTE PROGETTO	60.31	60.25	60.25	60.33	60.25	60.30	60.30	60.45	60.10	60.54
DISTANZE PARZIALI PROGETTO		5.30	0.20	3.00	3.00	4.40	0.50	8.55		
DISTANZE PROGRESSIVE PROGETTO	-8.50	-3.20	-3.00	0.00	3.00	7.40	7.90	7.90	16.45	16.45
QUOTE TERRENO	59.70	59.71	59.76	59.85	59.92	60.06	60.13	60.17		
DISTANZE PARZIALI TERRENO	0.51	4.76	6.38	4.03	7.53	3.24	2.05			
DISTANZE PROGRESSIVE TERRENO	-8.50	-7.99	-3.23	3.15	7.18	14.71	17.95	20.00		


PROFILO Asse
 SEZIONE 33
 PROGRESSIVA 251.63

MOVIMENTI DI TERRA	
BONIFICA	12.47 mq
SCOTICO	12.47 mq
GRADONATURE	0.00 mq
SCAVO	0.00 mq
ANTICAPILLARE	0.00 mq
GEOTESSILE	0.00 ml
RILEVATO	14.77 mq
VEGETALE	0.00 ml
SCAVO FOSSI	0.00 mq
DEMOLIZ. PAV. ESISTENTE	0.00 mq

PAVIMENTAZIONI STRADALE	
USURA	6.00 ml
BINDER	6.00 ml
BASE	6.00 ml
FONDAZIONE	6.00 ml
SUPERCOMPATTATO	0.00 ml

PAVIMENTAZIONI PARCHEGGI	
MASSELLO AUTOBLOCCANTE	5.30 ml
PIETRISCO	5.30 ml
GHIAIA	5.30 ml

56.00
 100
 100

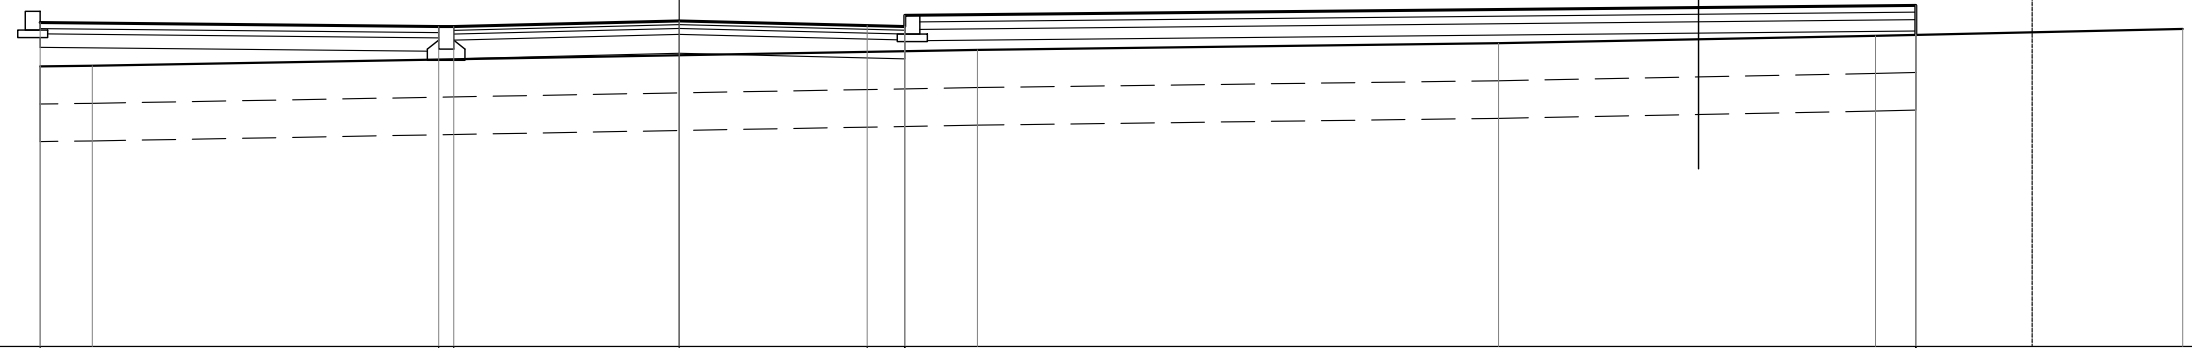

limite canaletta

ASSE SCALE

QUOTE PROGETTO	60.31	60.25	60.25	60.33	60.27	60.40	60.25	60.14	60.54
DISTANZE PARZIALI PROGETTO	5.30	0.20	3.00	2.50	0.50	13.45			
DISTANZE PROGRESSIVE PROGETTO	-8.50	-3.20	-3.00	0.00	2.50	3.00	3.00	16.45	16.45
QUOTE TERRENO	59.73	59.73			59.94		60.03	60.13	60.22
DISTANZE PARZIALI TERRENO	0.69	11.78			6.93		5.01	4.09	
DISTANZE PROGRESSIVE TERRENO	-8.50	-7.81		3.97		10.90		15.91	20.00


PROFILO Asse
 SEZIONE 34
 PROGRESSIVA 258.06

MOVIMENTI DI TERRA	
BONIFICA	12.47 mq
SCOTICO	12.47 mq
GRADONATURE	0.00 mq
SCAVO	0.00 mq
ANTICAPILLARE	0.00 mq
GEOTESSILE	0.00 ml
RILEVATO	13.37 mq
VEGETALE	0.00 ml
SCAVO FOSSI	0.00 mq
DEMOLIZ. PAV. ESISTENTE	0.00 mq

PAVIMENTAZIONI STRADALE	
USURA	6.00 ml
BINDER	6.00 ml
BASE	6.00 ml
FONDAZIONE	6.00 ml
SUPERCOMPATTATO	0.00 ml

PAVIMENTAZIONI PARCHEGGI	
MASSELLO AUTOBLOCCANTE	5.30 ml
PIETRISCO	5.30 ml
GHIAIA	5.30 ml

56.00
 100
 100

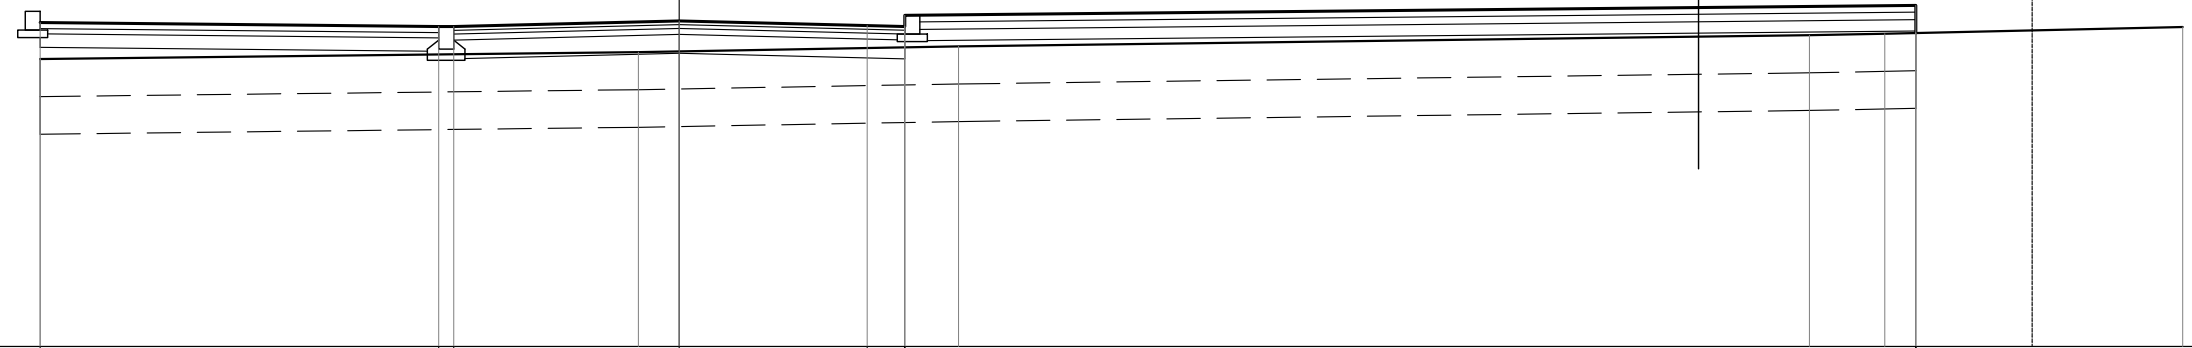

QUOTE PROGETTO	60.31	60.25	60.25	60.33	60.27	60.40	60.25	60.17	60.54	
DISTANZE PARZIALI PROGETTO	5.30	0.20	3.00	2.50	0.50	13.45				
DISTANZE PROGRESSIVE PROGETTO	-8.50	-3.20	-3.00	0.00	2.50	3.00	3.00	16.45	16.45	
QUOTE TERRENO	59.82			59.91		59.99		60.14	60.16	60.25
DISTANZE PARZIALI TERRENO	7.96			4.26		11.31		1.01	3.96	
DISTANZE PROGRESSIVE TERRENO	-8.50			-0.54		3.72		15.03	16.04	20.00


PROFILO Asse
 SEZIONE 35
 PROGRESSIVA 266.76

MOVIMENTI DI TERRA	
BONIFICA	12.47 mq
SCOTICO	12.29 mq
GRADONATURE	0.00 mq
SCAVO	0.00 mq
ANTICAPILLARE	0.00 mq
GEOTESSILE	0.00 ml
RILEVATO	11.07 mq
VEGETALE	0.00 ml
SCAVO FOSSI	0.00 mq
DEMOLIZ. PAV. ESISTENTE	0.00 mq

PAVIMENTAZIONI STRADALE	
USURA	6.00 ml
BINDER	6.00 ml
BASE	6.00 ml
FONDAZIONE	6.00 ml
SUPERCOMPATTATO	0.00 ml

PAVIMENTAZIONI PARCHEGGI	
MASSELLO AUTOBLOCCANTE	5.30 ml
PIETRISCO	5.30 ml
GHIAIA	5.30 ml

56.00
 100
 100

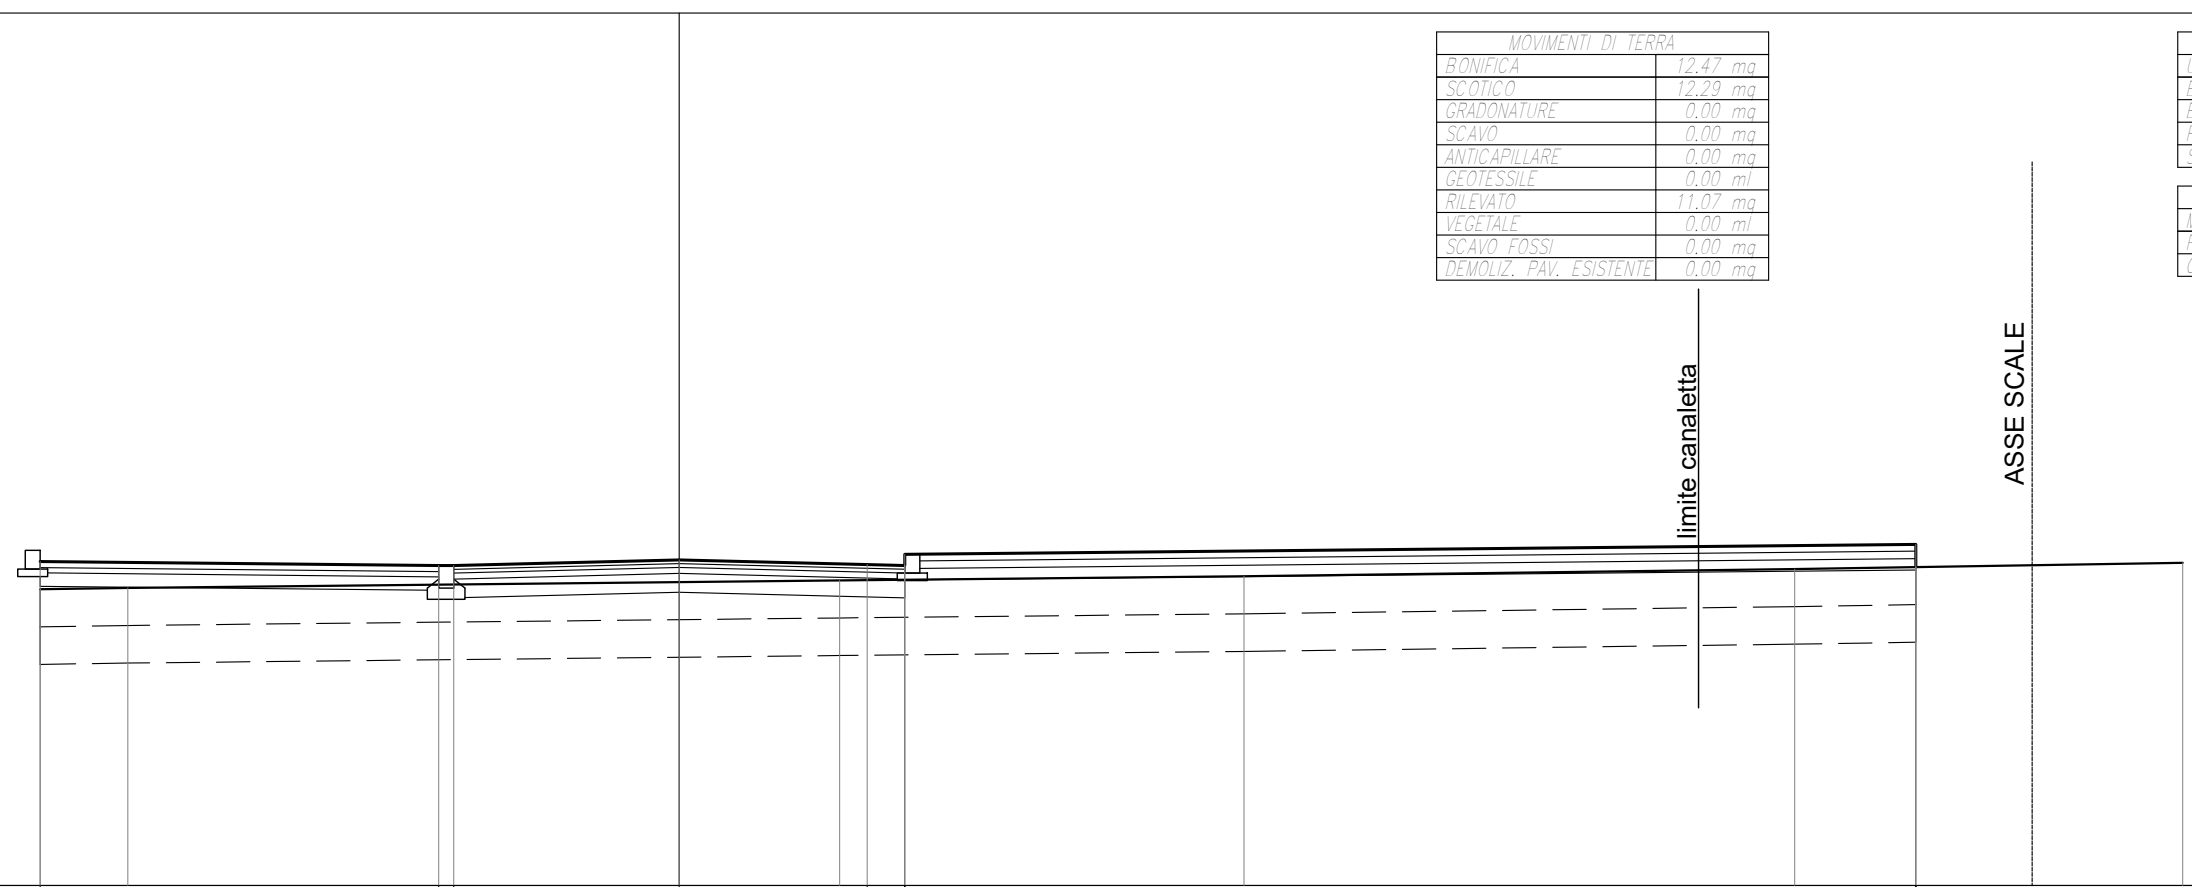

QUOTE PROGETTO	60.31	60.25	60.25	60.33	60.27	60.40	60.25	60.23	60.54
DISTANZE PARZIALI PROGETTO		5.30	0.20	3.00	2.50	0.50	13.45		
DISTANZE PROGRESSIVE PROGETTO	-8.50	-3.20	-3.00	0.00	2.50	3.00	3.00	16.45	16.45
QUOTE TERRENO	59.94	59.96		60.06	60.11		60.21		60.29
DISTANZE PARZIALI TERRENO		1.17	9.46		5.38	7.33	5.16		
DISTANZE PROGRESSIVE TERRENO	-8.50	-7.33		2.13	7.51	14.84	20.00		


PROFILO Asse
 SEZIONE 36
 PROGRESSIVA 270.75

MOVIMENTI DI TERRA	
BONIFICA	12.48 mq
SCOTICO	12.48 mq
GRADONATURE	0.00 mq
SCAVO	0.00 mq
ANTICAPILLARE	0.00 mq
GEOTESSILE	0.00 ml
RILEVATO	9.33 mq
VEGETALE	0.00 ml
SCAVO FOSSI	0.00 mq
DEMOLIZ. PAV. ESISTENTE	0.00 mq

PAVIMENTAZIONI STRADALE	
USURA	8.50 ml
BINDER	8.50 ml
BASE	8.50 ml
FONDAZIONE	8.50 ml
SUPERCOMPATTATO	0.00 ml

PAVIMENTAZIONI PARCHEGGI	
MASSELLO AUTOBLOCCANTE	5.30 ml
PIETRISCO	5.30 ml
GHIAIA	5.30 ml

56.00
 100
 100

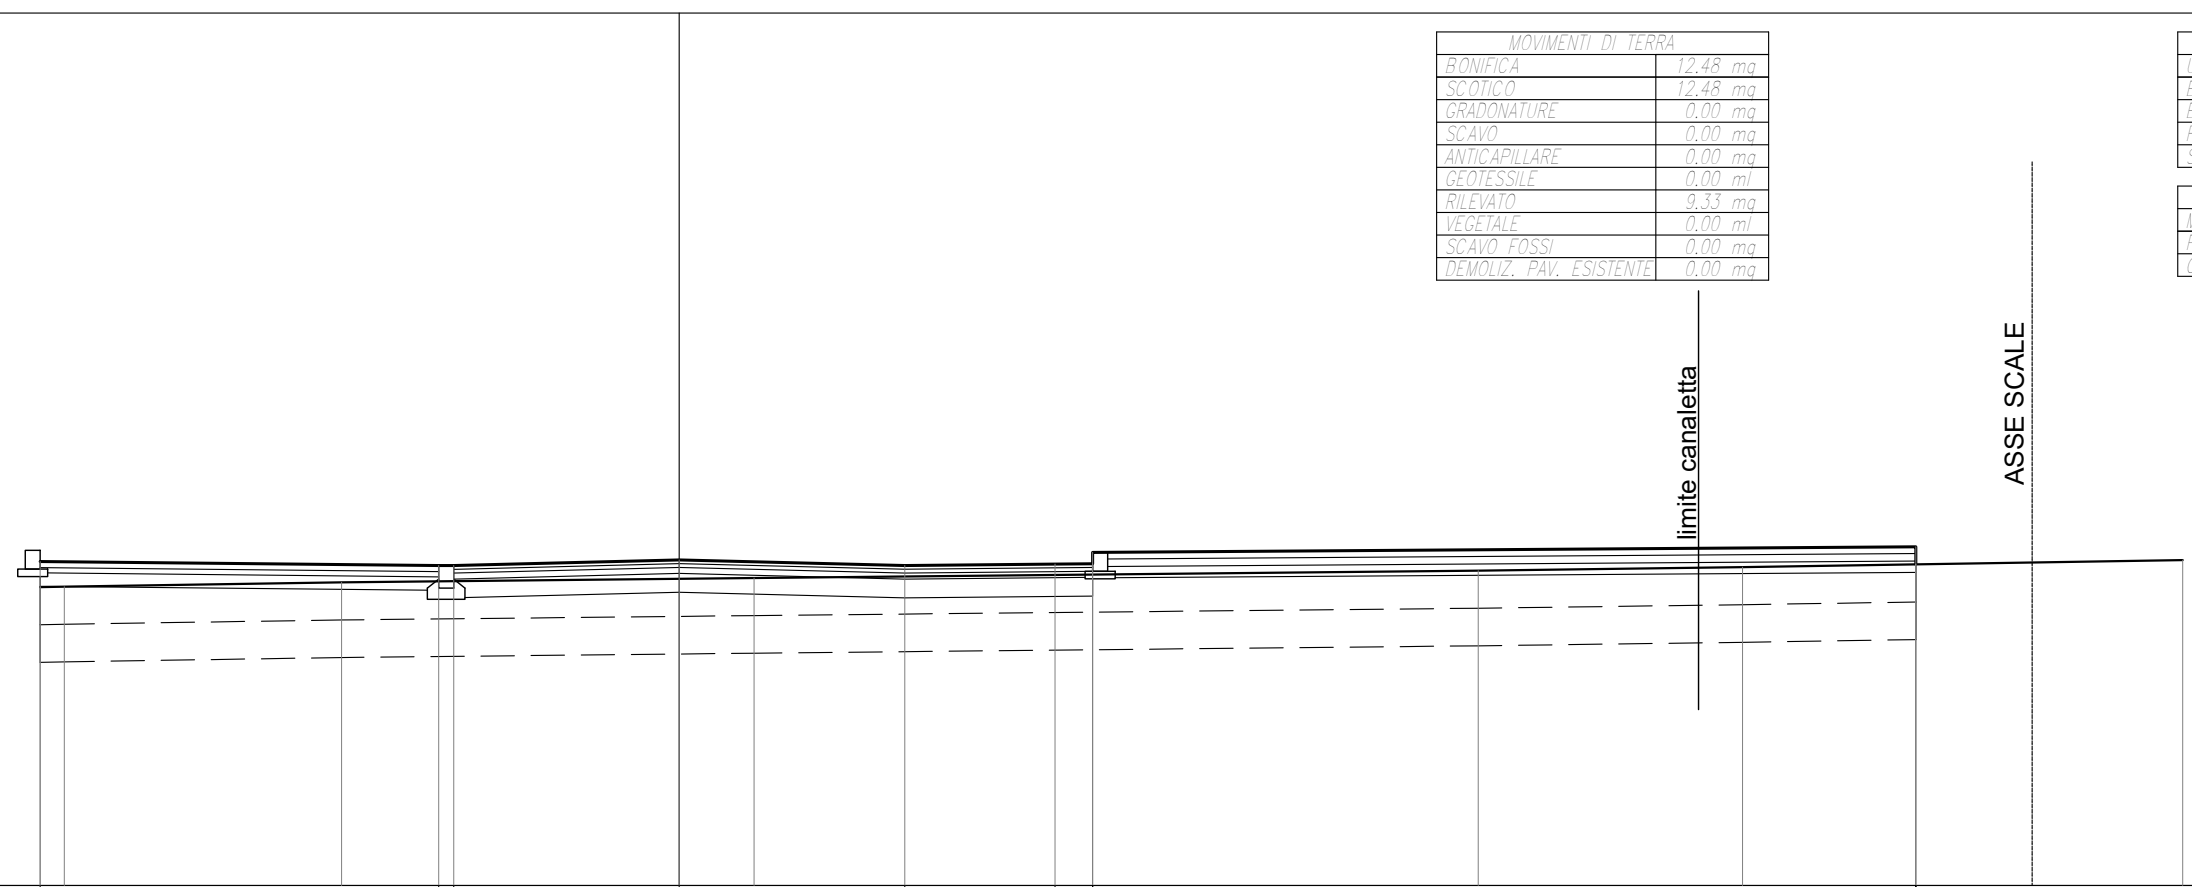

QUOTE PROGETTO	60.31	60.25	60.25	60.33	60.25	60.27	60.28	60.43	60.27	60.50
DISTANZE PARZIALI PROGETTO		5.30	0.20	3.00	3.00	2.00	0.50		10.95	
DISTANZE PROGRESSIVE PROGETTO	-8.50	-3.20	-3.00	0.00	3.00	5.00	5.50	5.50	16.45	16.45
QUOTE TERRENO	59.97	59.97	60.03	60.09	60.19	60.23	60.33			
DISTANZE PARZIALI TERRENO	0.32	3.69	5.48	9.64	3.52	5.85				
DISTANZE PROGRESSIVE TERRENO	-8.50	-8.18	-4.49	0.99	10.63	14.15	20.00			


PROFILO Asse
 SEZIONE 38
 PROGRESSIVA 291.05

MOVIMENTI DI TERRA	
BONIFICA	12.19 mq
SCOTICO	12.19 mq
GRADONATURE	0.00 mq
SCAVO	0.00 mq
ANTICAPILLARE	0.00 mq
GEOTESSILE	0.00 ml
RILEVATO	8.76 mq
VEGETALE	0.00 ml
SCAVO FOSSI	0.00 mq
DEMOLIZ. PAV. ESISTENTE	0.00 mq

PAVIMENTAZIONI STRADALE	
USURA	8.50 ml
BINDER	8.50 ml
BASE	8.50 ml
FONDAZIONE	8.50 ml
SUPERCOMPATTATO	0.00 ml

PAVIMENTAZIONI PARCHEGGI	
MASSELLO AUTOBLOCCANTE	5.30 ml
PIETRISCO	5.30 ml
GHIAIA	5.30 ml

56.00
 100
 100

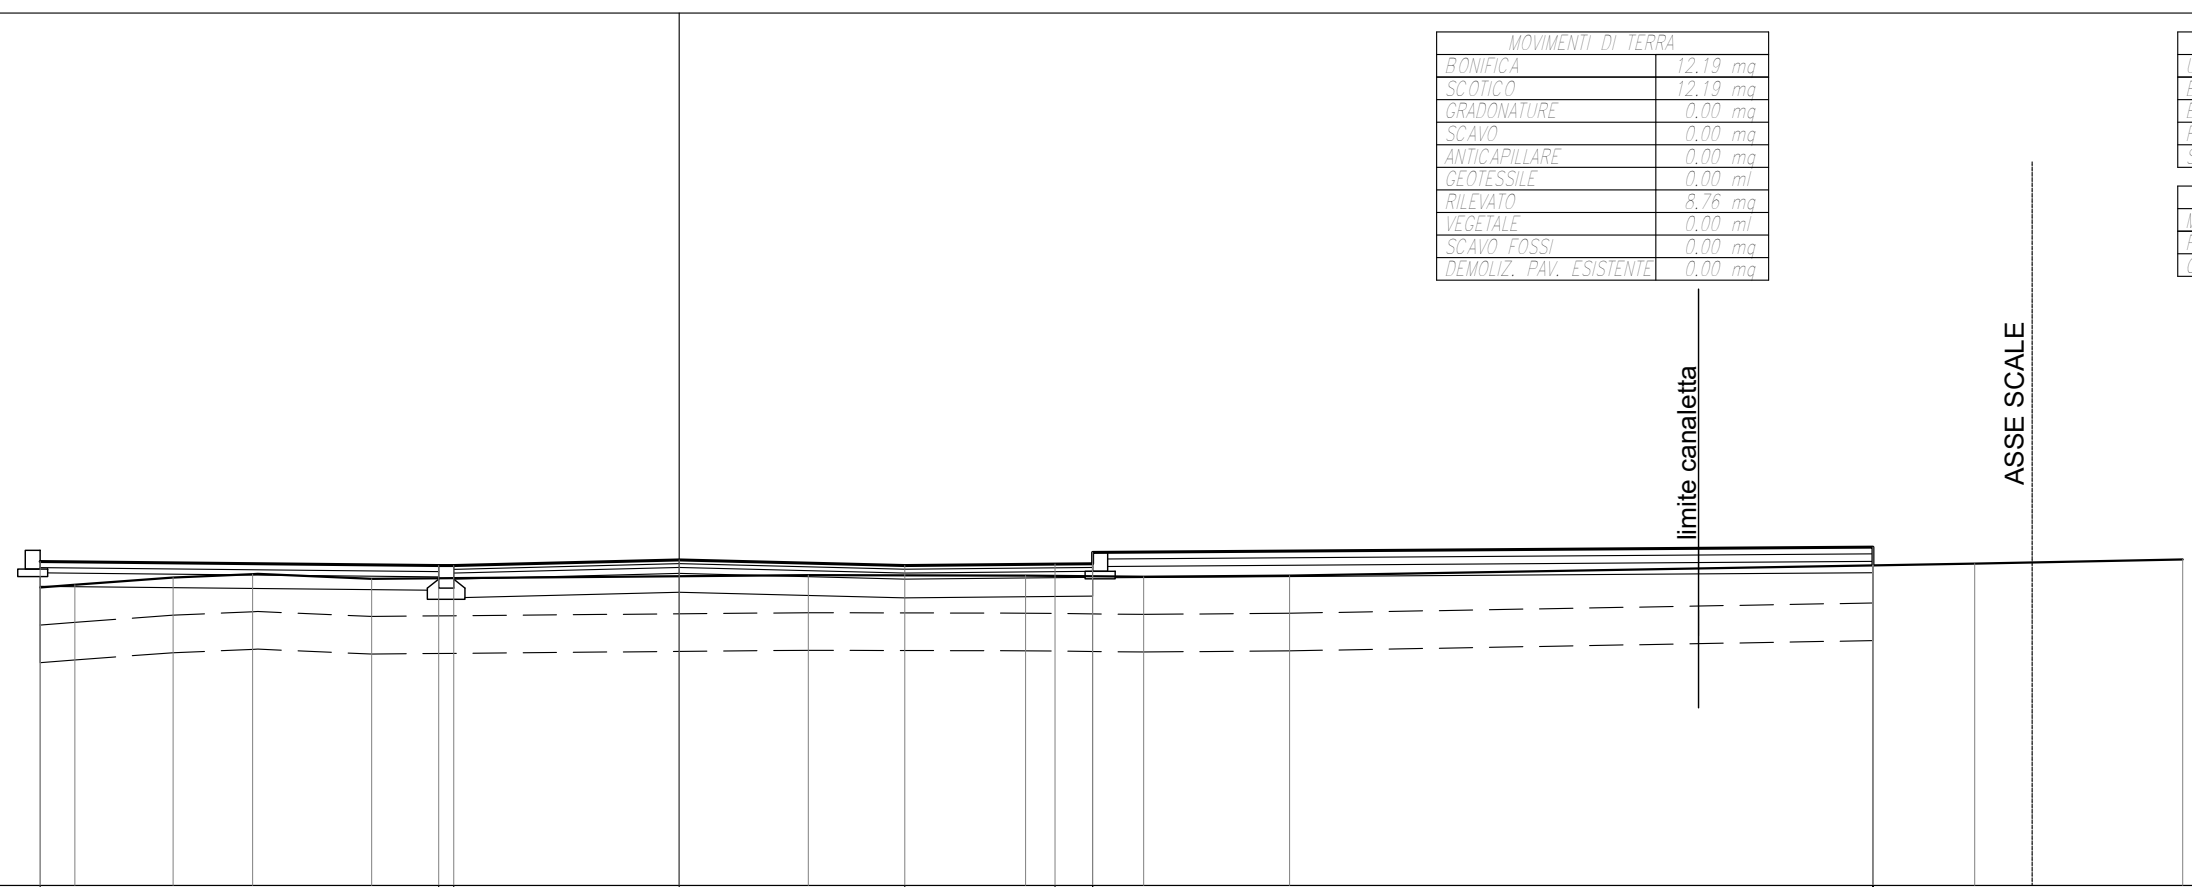

limite canaletta

ASSE SCALE

QUOTE PROGETTO	60.31	60.25	60.25	60.33	60.25	60.27	60.28	60.43	60.26	60.50	
DISTANZE PARZIALI PROGETTO		5.30	0.20	3.00	3.00	2.00	0.50	10.38			
DISTANZE PROGRESSIVE PROGETTO	-8.50	-3.20	-3.00	0.00	3.00	5.00	5.50	5.50	15.88	15.88	
QUOTE TERRENO	59.96	60.00	60.10	60.14	60.08	60.13	60.12	60.10	60.12	60.28	60.33
DISTANZE PARZIALI TERRENO	0.46	1.31	1.06	1.58	5.81	2.89	1.57	1.94	9.11	2.77	
DISTANZE PROGRESSIVE TERRENO	-8.50	-8.04	-6.73	-5.67	-4.09	1.72	4.61	6.18	8.12	17.23	20.00


PROFILO Asse
 SEZIONE 40
 PROGRESSIVA 299.69

MOVIMENTI DI TERRA	
BONIFICA	12.17 mq
SCOTICO	12.17 mq
GRADONATURE	0.00 mq
SCAVO	0.00 mq
ANTICAPILLARE	0.00 mq
GEOTESSILE	0.00 ml
RILEVATO	9.88 mq
VEGETALE	0.00 ml
SCAVO FOSSI	0.00 mq
DEMOLIZ. PAV. ESISTENTE	0.00 mq

PAVIMENTAZIONI STRADALE	
USURA	6.00 ml
BINDER	6.00 ml
BASE	6.00 ml
FONDAZIONE	6.00 ml
SUPERCOMPATTATO	0.00 ml

PAVIMENTAZIONI PARCHEGGI	
MASSELLO AUTOBLOCCANTE	5.30 ml
PIETRISCO	5.30 ml
GHIAIA	5.30 ml

56.00
 100
 100

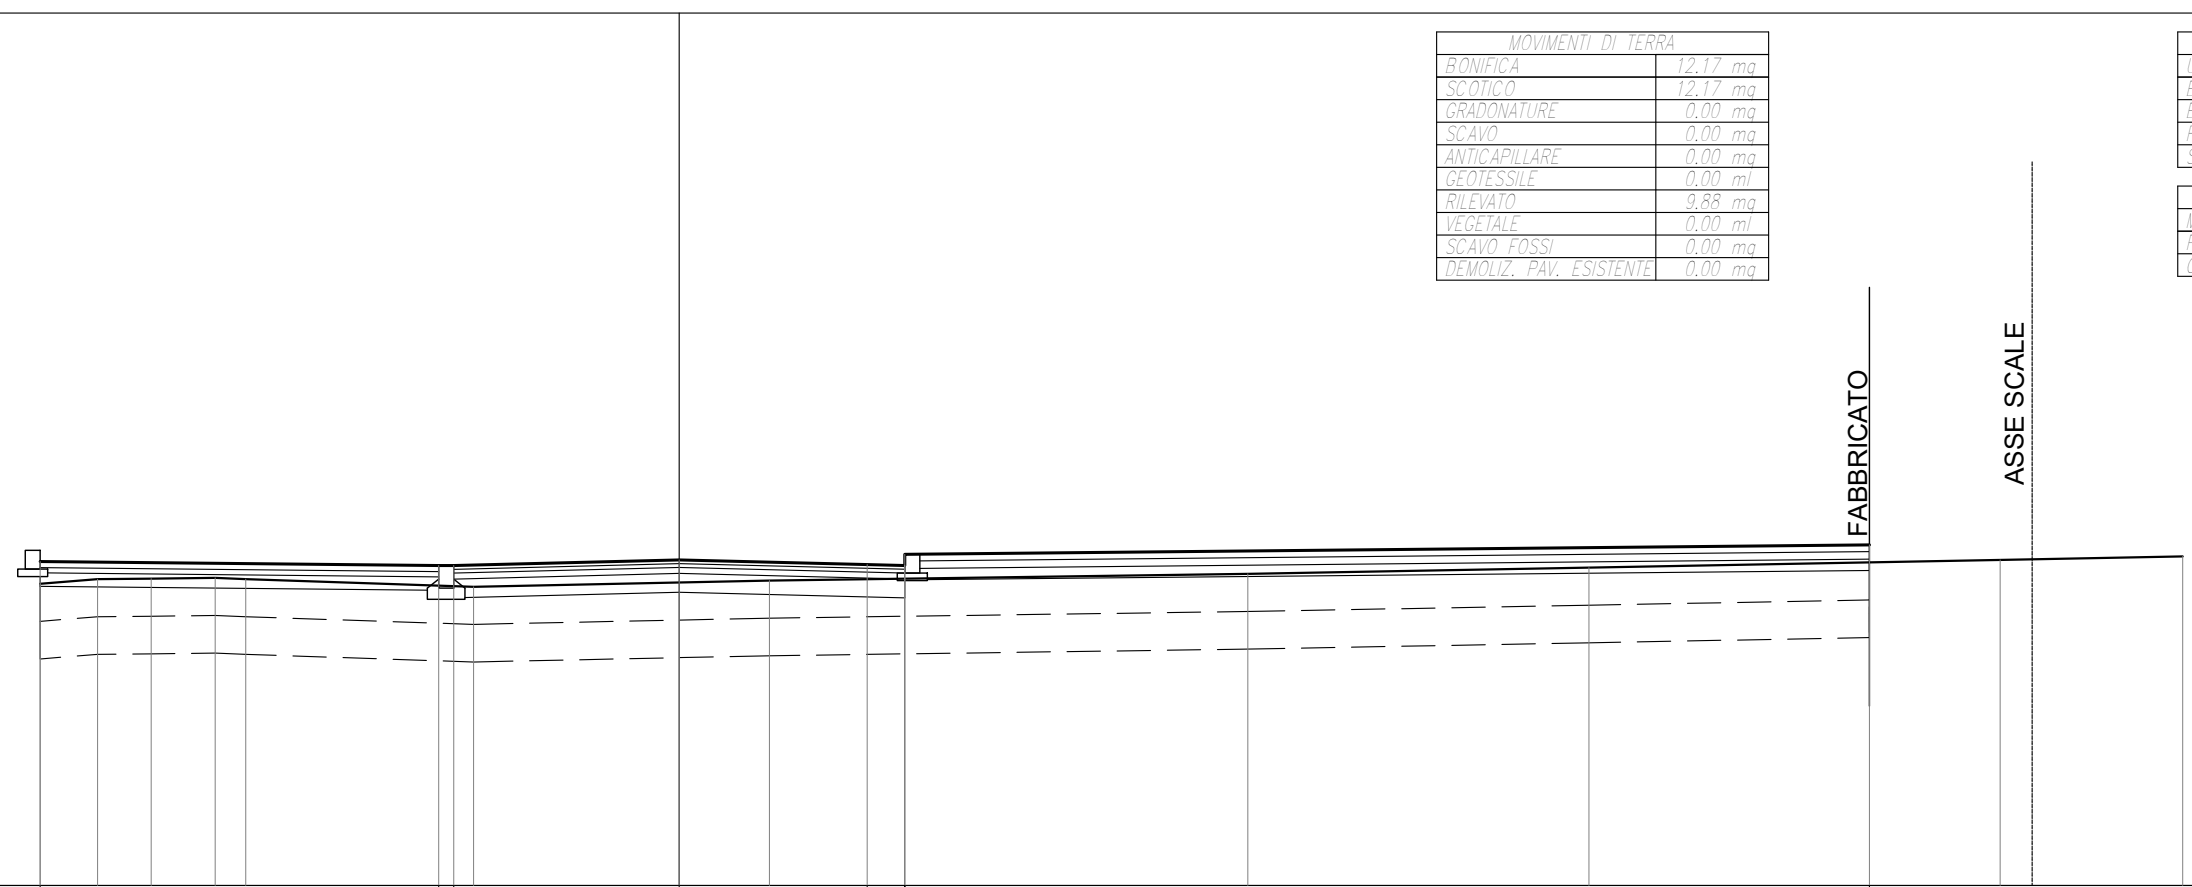

QUOTE PROGETTO	60.31	60.25	60.25	60.33	60.27	60.40	60.25	60.53			
DISTANZE PARZIALI PROGETTO		5.30	0.20	3.00	2.50	0.50	12.83				
DISTANZE PROGRESSIVE PROGETTO	-8.50	-3.20	-3.00	0.00	2.50	3.00	3.00	15.83			
QUOTE TERRENO	60.01	60.07	60.08	60.09	60.07	59.97	60.05	60.14	60.23	60.33	60.38
DISTANZE PARZIALI TERRENO	0.76	0.72	0.85	0.40	3.03	3.94	6.36	4.54	5.47	2.43	
DISTANZE PROGRESSIVE TERRENO	-8.50	-7.74	-7.02	-6.17	-5.77	-2.74	1.20	7.56	12.10	17.57	20.00


PROFILO Asse
 SEZIONE 41
 PROGRESSIVA 303.19

MOVIMENTI DI TERRA	
BONIFICA	12.18 mq
SCOTICO	12.18 mq
GRADONATURE	0.00 mq
SCAVO	0.00 mq
ANTICAPILLARE	0.00 mq
GEOTESSILE	0.00 ml
RILEVATO	10.44 mq
VEGETALE	0.00 ml
SCAVO FOSSI	0.00 mq
DEMOLIZ. PAV. ESISTENTE	0.00 mq

PAVIMENTAZIONI STRADALE	
USURA	6.00 ml
BINDER	6.00 ml
BASE	6.00 ml
FONDAZIONE	6.00 ml
SUPERCOMPATTATO	0.00 ml

PAVIMENTAZIONI PARCHEGGI	
MASSELLO AUTOBLOCCANTE	0.00 ml
PIETRISCO	0.00 ml
GHIAIA	0.00 ml

56.00
 100
 100

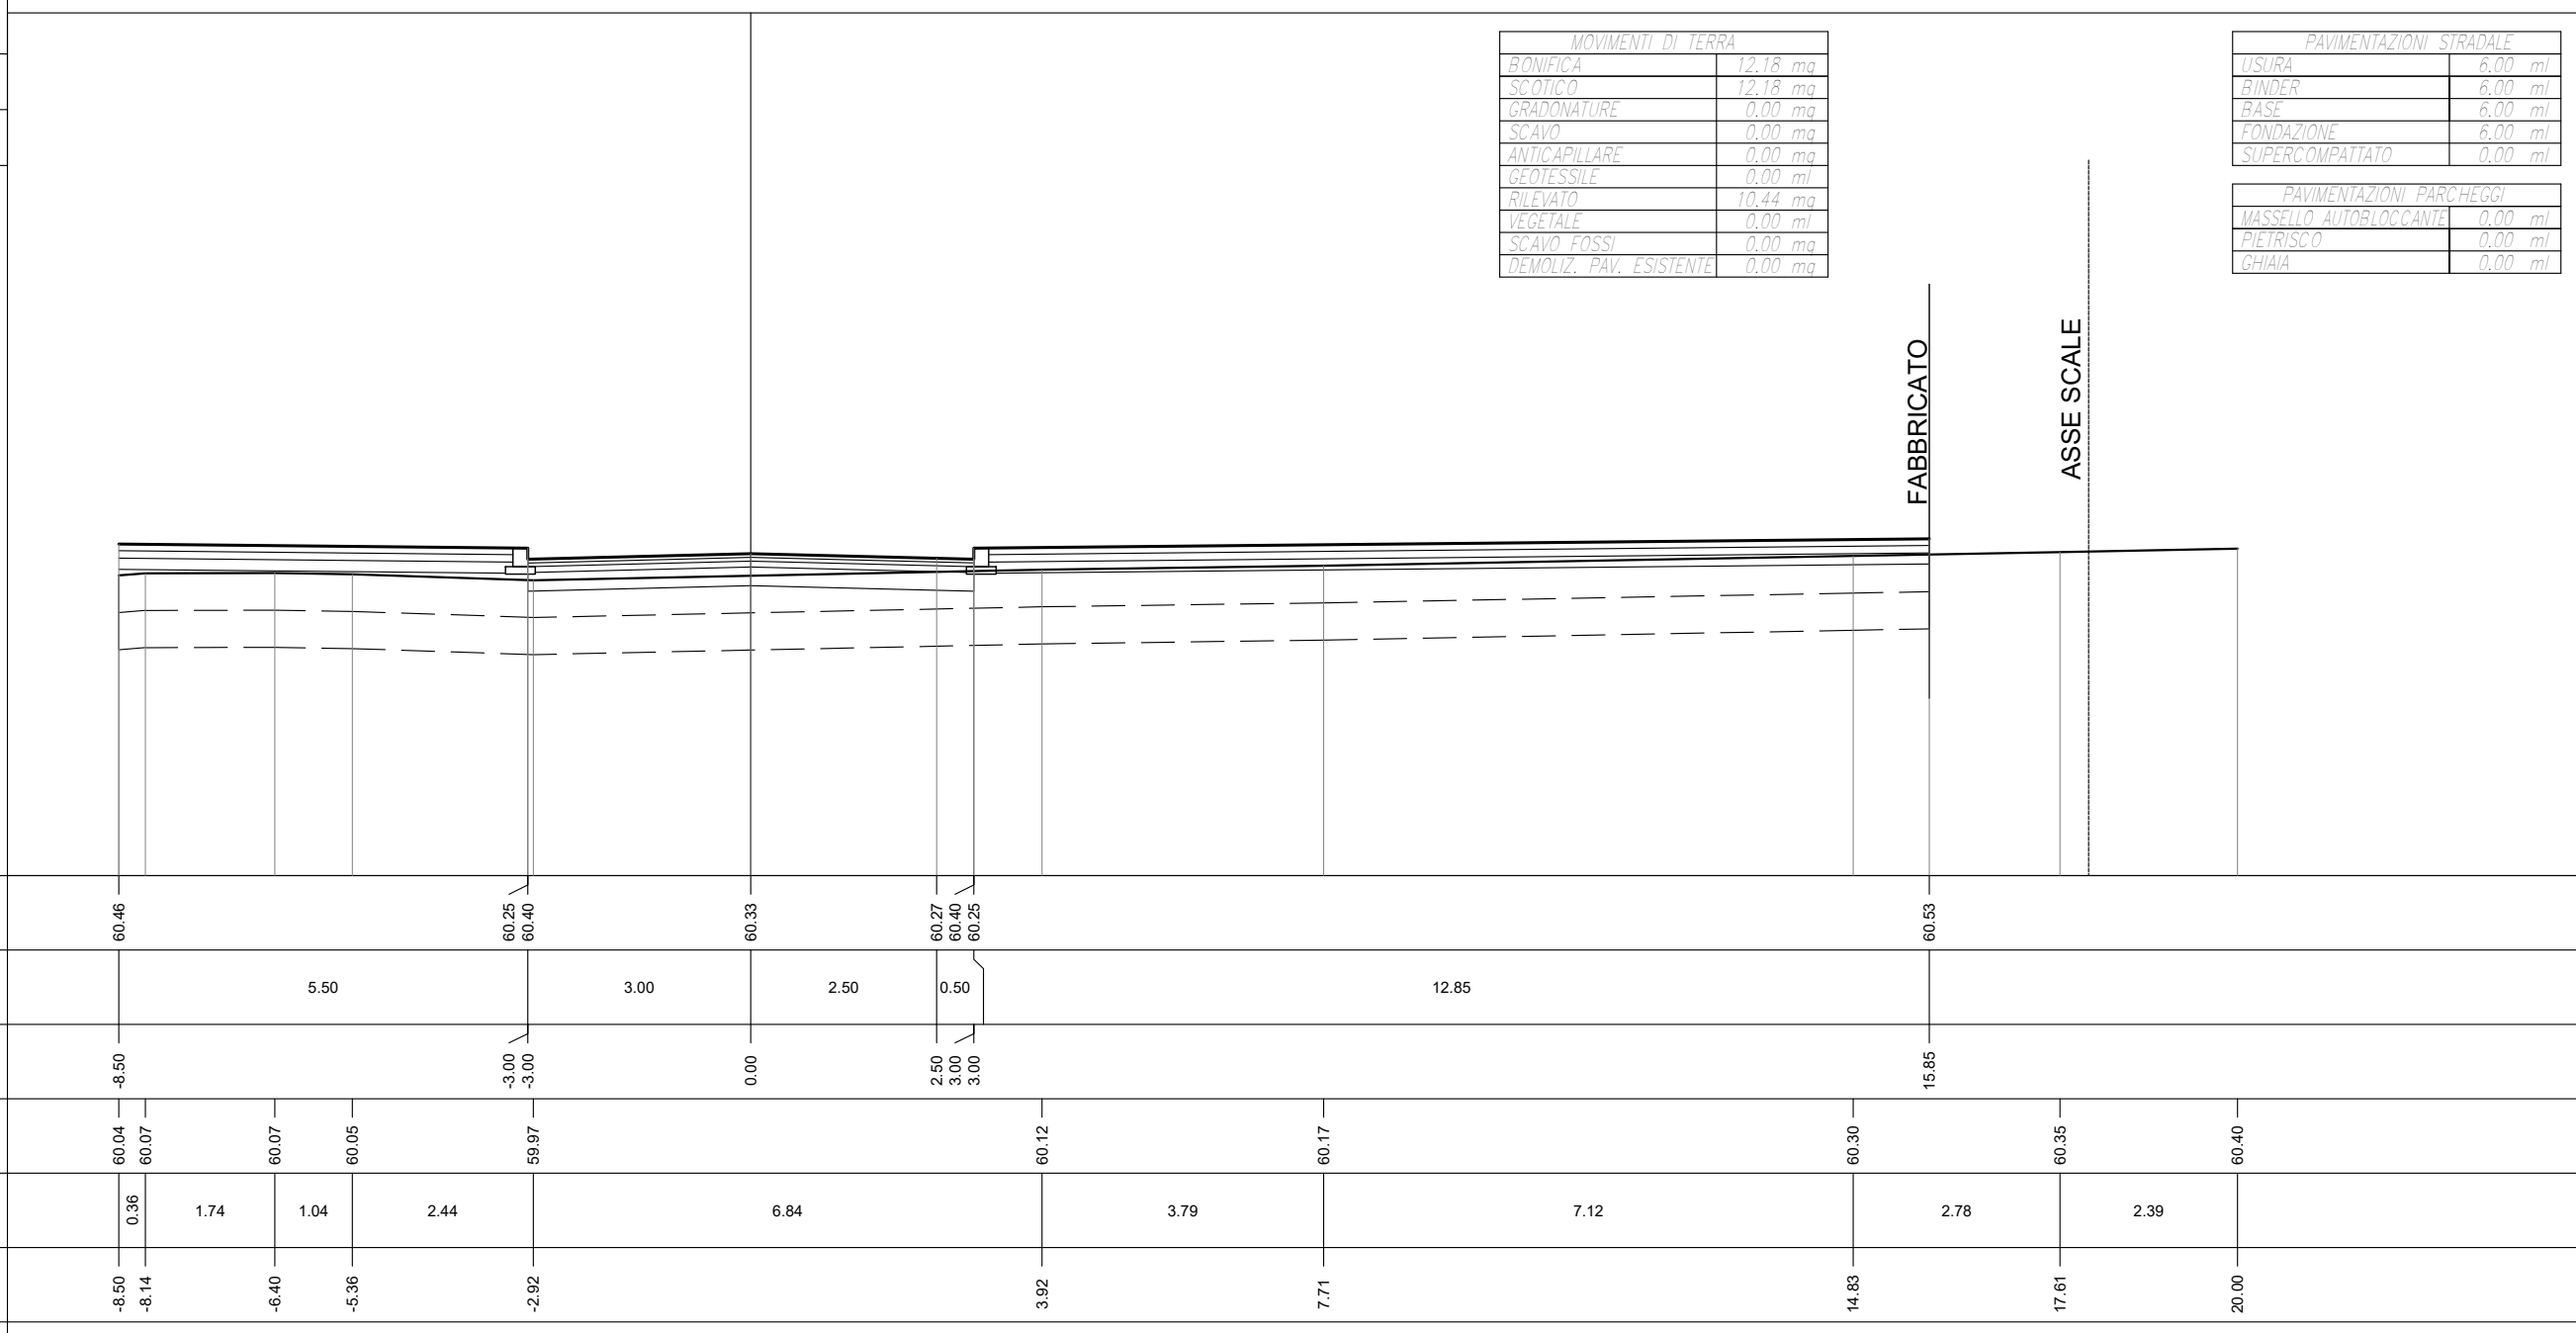

FABBRICATO
 ASSE SCALE

QUOTE PROGETTO	60.46	60.25	60.40	60.33	60.27	60.40	60.25	60.53		
DISTANZE PARZIALI PROGETTO		5.50	3.00	2.50	0.50	12.85				
DISTANZE PROGRESSIVE PROGETTO	-8.50	-3.00	-3.00	0.00	2.50	3.00	3.00	15.85		
QUOTE TERRENO	60.04	60.07	60.07	60.05	59.97	60.12	60.17	60.30	60.35	60.40
DISTANZE PARZIALI TERRENO	0.36	1.74	1.04	2.44	6.84	3.79	7.12	2.78	2.39	
DISTANZE PROGRESSIVE TERRENO	-8.50	-8.14	-6.40	-5.36	-2.92	3.92	7.71	14.83	17.61	20.00


PROFILO Asse
 SEZIONE 42
 PROGRESSIVA 311.73

MOVIMENTI DI TERRA	
BONIFICA	12.18 mq
SCOTICO	12.18 mq
GRADONATURE	0.00 mq
SCAVO	0.00 mq
ANTICAPILLARE	0.00 mq
GEOTESSILE	0.00 ml
RILEVATO	8.64 mq
VEGETALE	0.00 ml
SCAVO FOSSI	0.00 mq
DEMOLIZ. PAV. ESISTENTE	0.00 mq

PAVIMENTAZIONI STRADALE	
USURA	6.00 ml
BINDER	6.00 ml
BASE	6.00 ml
FONDAZIONE	6.00 ml
SUPERCOMPATTATO	0.00 ml

PAVIMENTAZIONI PARCHEGGI	
MASSELLO AUTOBLOCCANTE	0.00 ml
PIETRISCO	0.00 ml
GHIAIA	0.00 ml

56.00
 100
 100

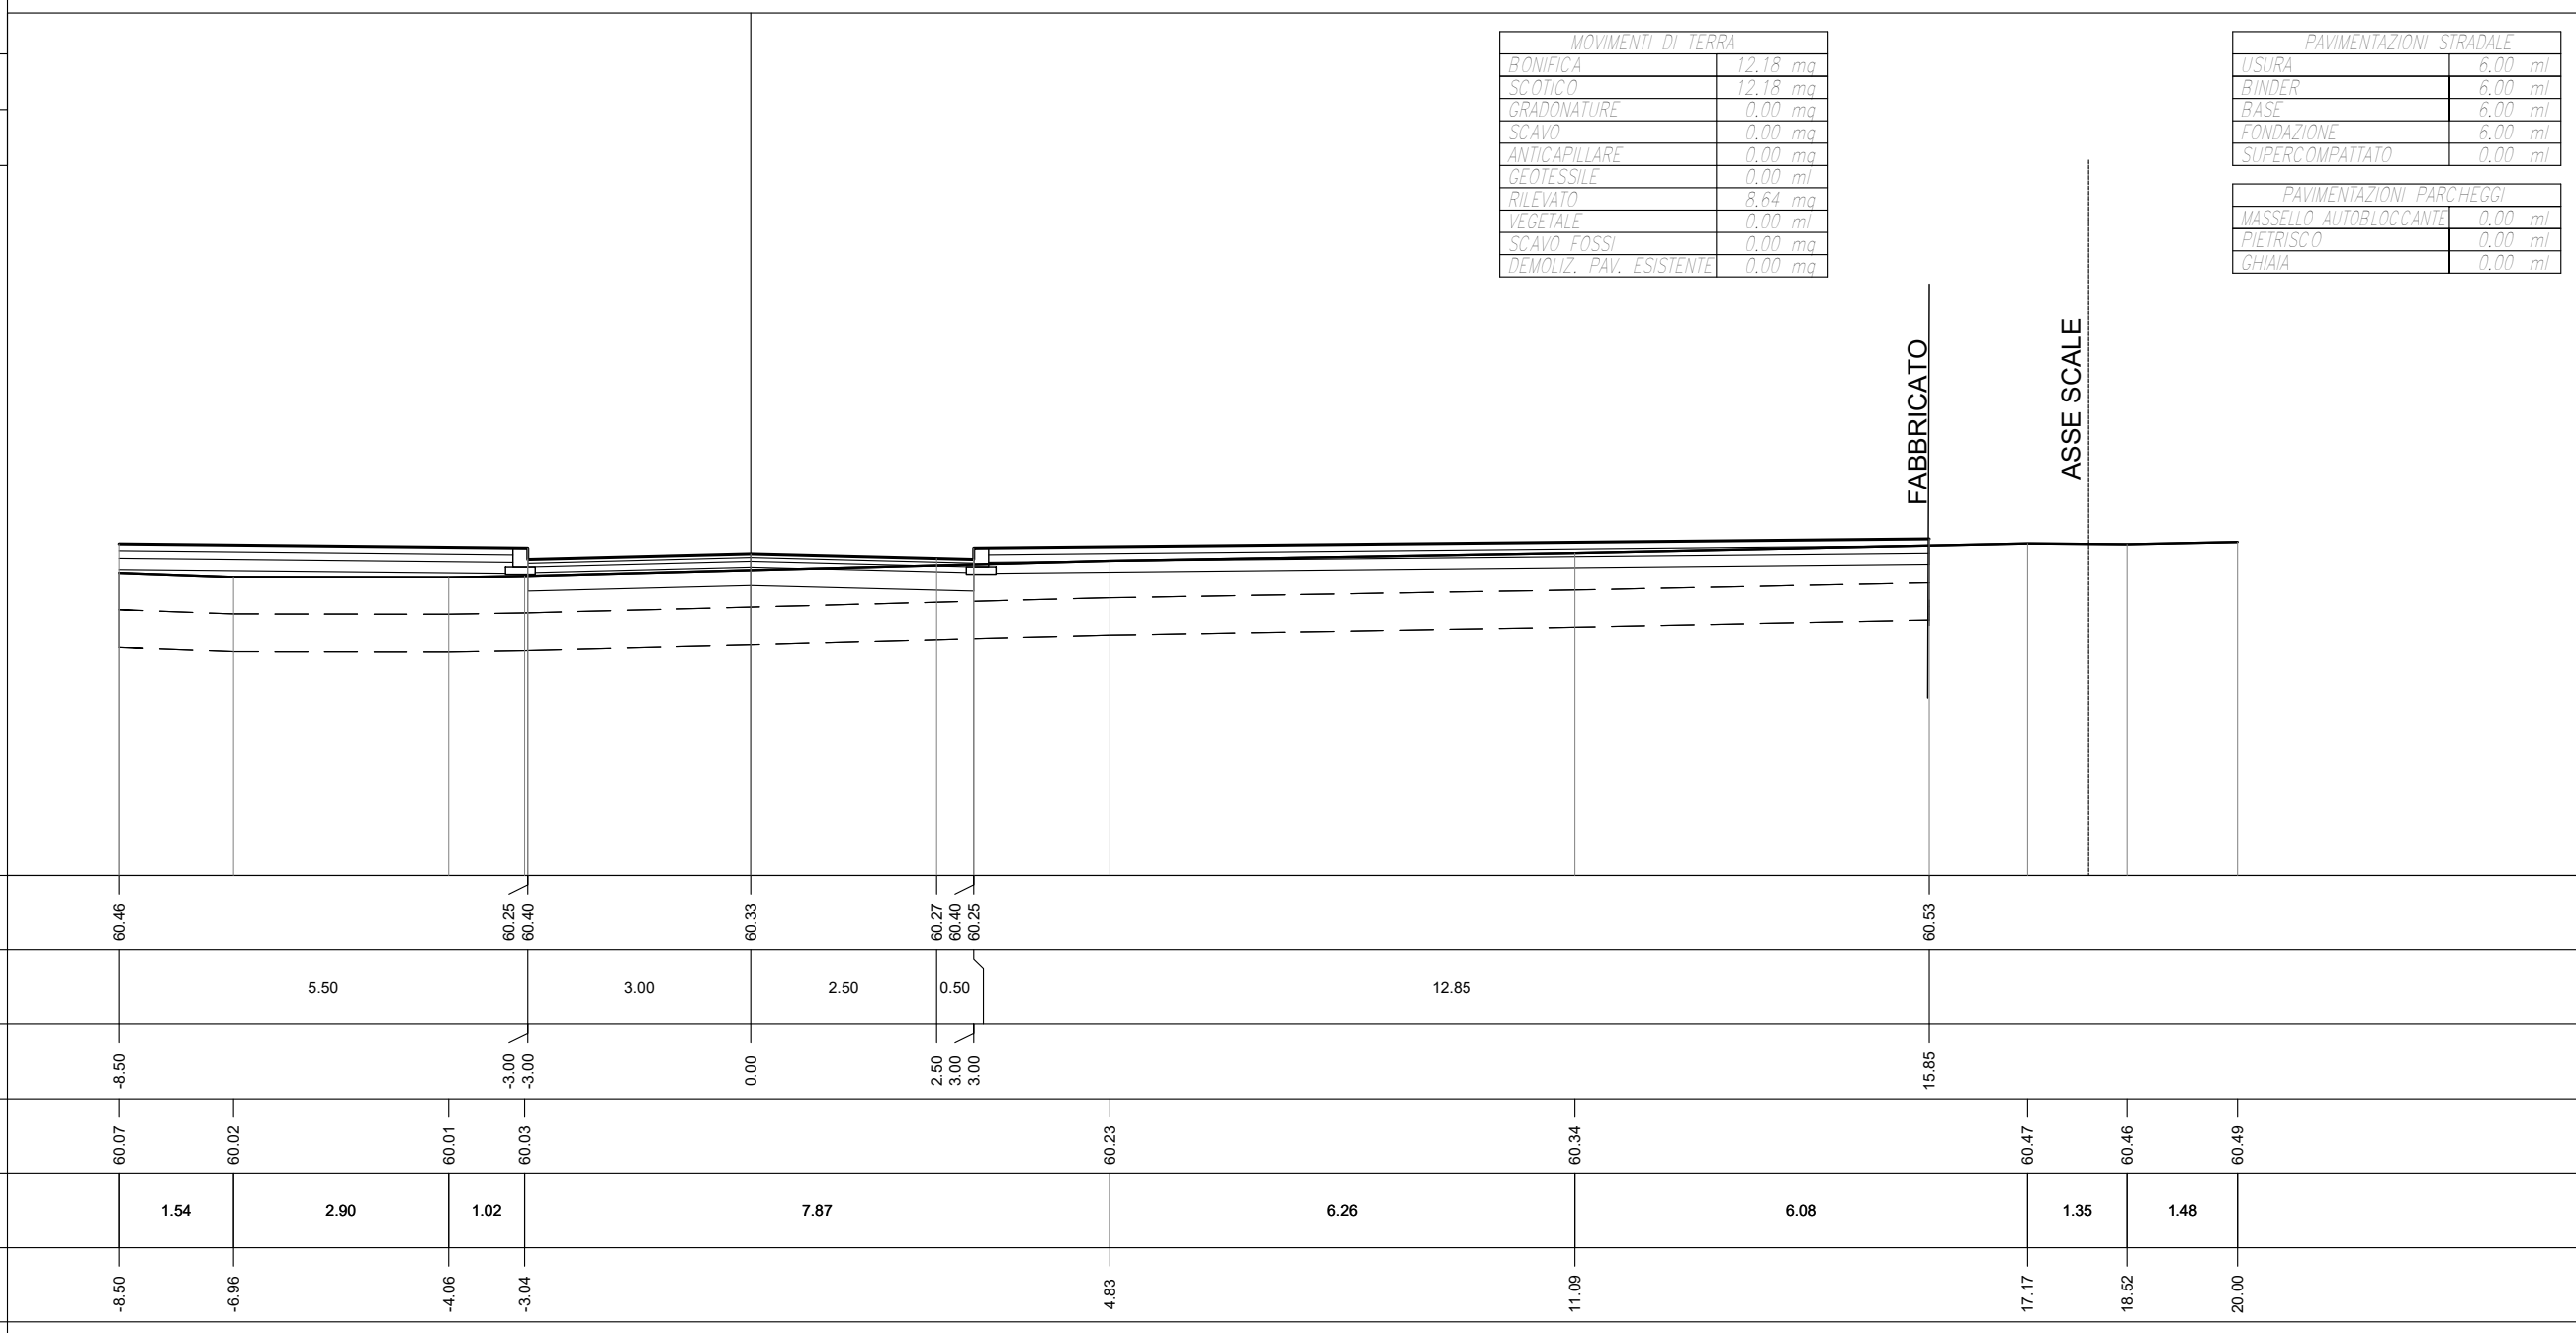

QUOTE PROGETTO	60.46	60.25	60.40	60.33	60.27	60.40	60.25	60.53	
DISTANZE PARZIALI PROGETTO		5.50	3.00	2.50	0.50	12.85			
DISTANZE PROGRESSIVE PROGETTO	-8.50	-3.00	-3.00	0.00	2.50	3.00	3.00	15.85	
QUOTE TERRENO	60.07	60.02	60.01	60.03	60.23	60.34	60.47	60.46	60.49
DISTANZE PARZIALI TERRENO	1.54	2.90	1.02	7.87	6.26	6.08	1.35	1.48	
DISTANZE PROGRESSIVE TERRENO	-8.50	-6.96	-4.06	-3.04	4.83	11.09	17.17	18.52	20.00

FABBRICATO
 ASSE SCALE


PROFILO Asse
 SEZIONE 43
 PROGRESSIVA 316.23

MOVIMENTI DI TERRA	
BONIFICA	15.20 mq
SCOTICO	15.20 mq
GRADONATURE	0.00 mq
SCAVO	0.00 mq
ANTICAPILLARE	0.00 mq
GEOTESSILE	0.00 ml
RILEVATO	5.58 mq
VEGETALE	0.00 ml
SCAVO FOSSI	0.00 mq
DEMOLIZ. PAV. ESISTENTE	0.00 mq

PAVIMENTAZIONI STRADALE	
USURA	11.50 ml
BINDER	11.50 ml
BASE	11.50 ml
FONDAZIONE	11.50 ml
SUPERCOMPATTATO	0.00 ml

PAVIMENTAZIONI PARCHEGGI	
MASSELLO AUTOBLOCCANTE	0.00 ml
PIETRISCO	0.00 ml
GHIAIA	0.00 ml

56.00
 100
 100

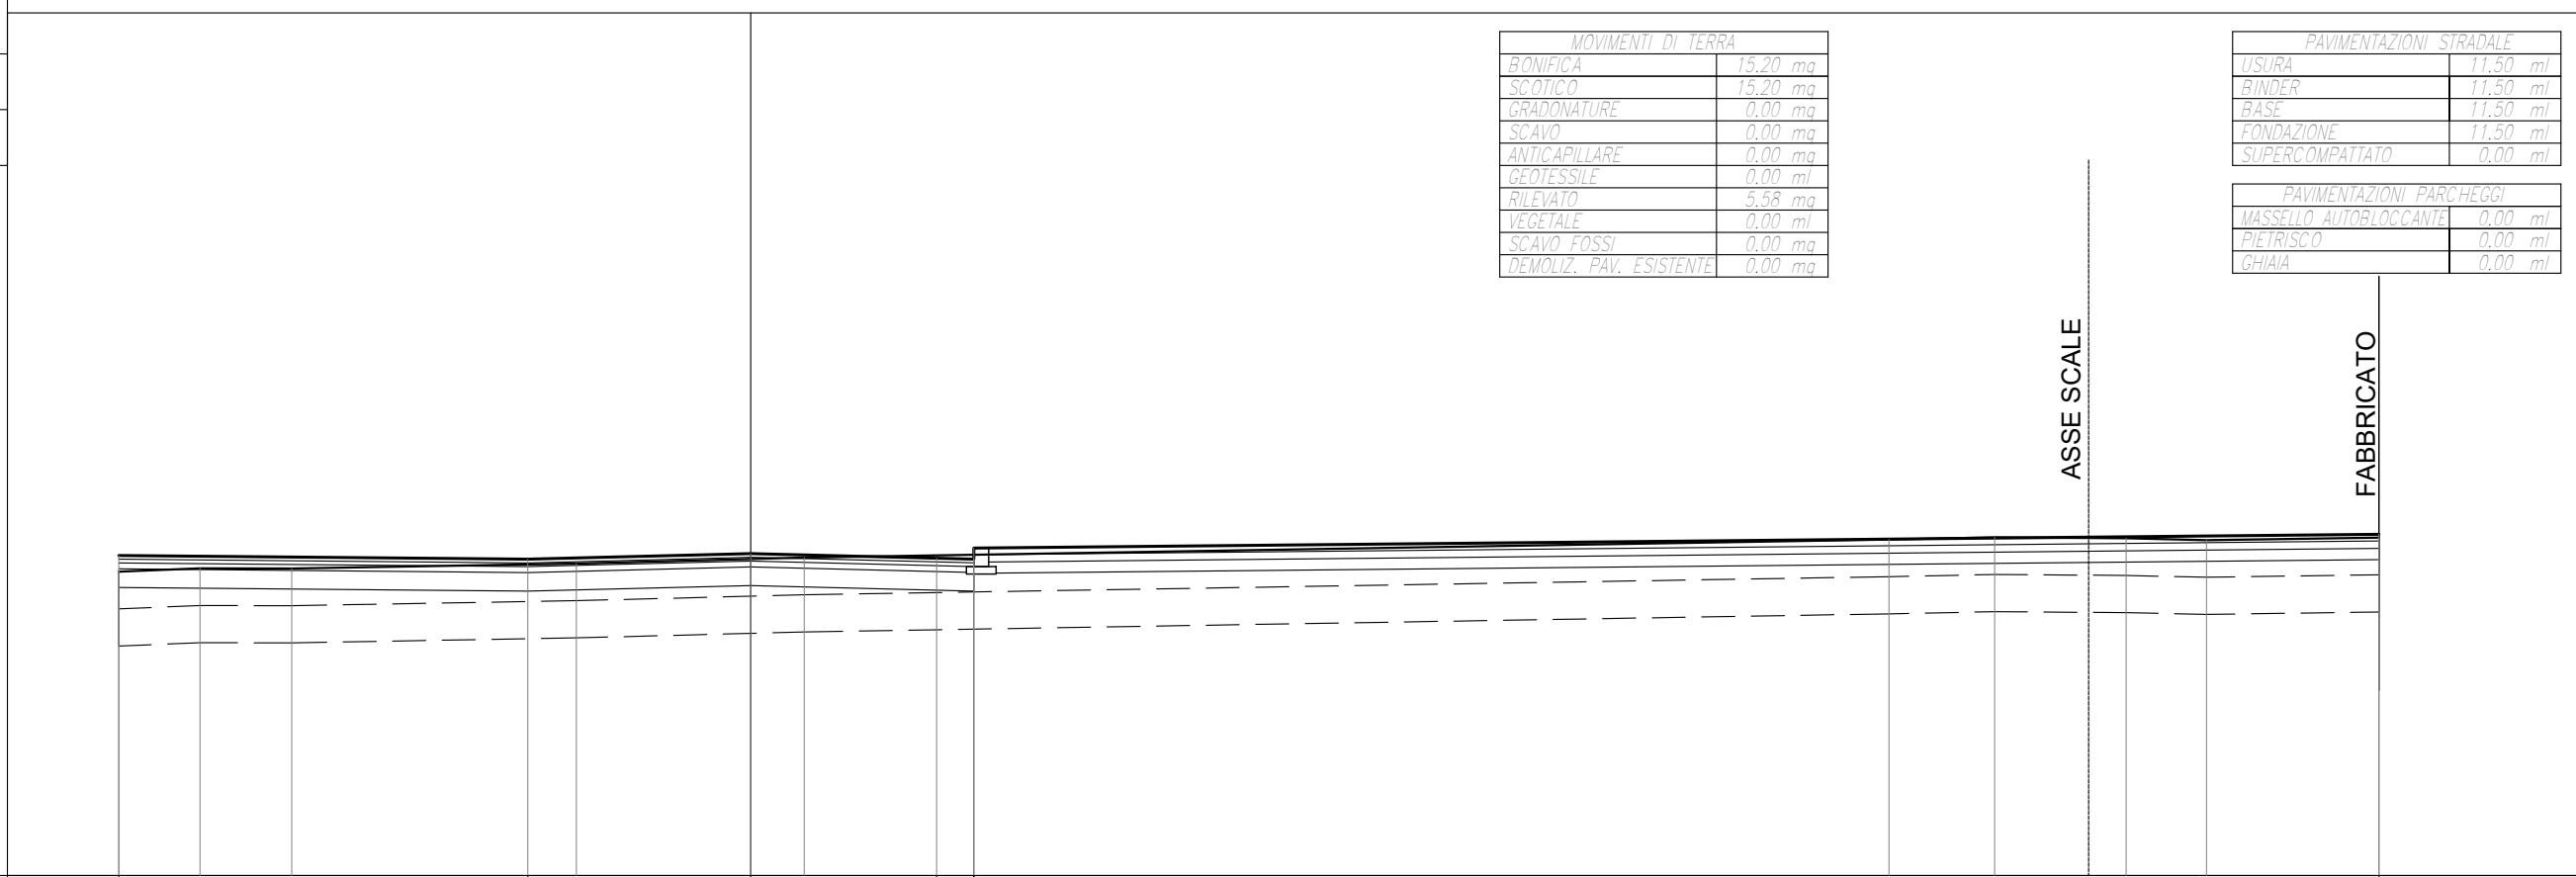

QUOTE PROGETTO	60.30			60.25			60.33		60.27	60.40	60.25										60.59
DISTANZE PARZIALI PROGETTO			5.50		3.00		2.50		0.50												18.90
DISTANZE PROGRESSIVE PROGETTO	-8.50			-3.00		0.00		2.50	3.00	3.00											21.90
QUOTE TERRENO	60.09	60.13	60.13		60.20		60.28										60.52	60.55	60.54	60.51	60.54
DISTANZE PARZIALI TERRENO		1.09	1.23		3.83		3.07									14.59		1.42	1.77	1.08	2.32
DISTANZE PROGRESSIVE TERRENO	-8.50	-7.41	-6.18		-2.35		0.72										15.31	16.73	18.50	19.58	21.90


PROFILO Asse
 SEZIONE 44
 PROGRESSIVA 326.23

MOVIMENTI DI TERRA	
BONIFICA	15.20 mq
SCOTICO	15.20 mq
GRADONATURE	0.00 mq
SCAVO	0.00 mq
ANTICAPILLARE	0.00 mq
GEOTESSILE	0.00 ml
RILEVATO	6.23 mq
VEGETALE	0.00 ml
SCAVO FOSSI	0.00 mq
DEMOLIZ. PAV. ESISTENTE	0.00 mq

PAVIMENTAZIONI STRADALE	
USURA	11.50 ml
BINDER	11.50 ml
BASE	11.50 ml
FONDAZIONE	11.50 ml
SUPERCOMPATTATO	0.00 ml

PAVIMENTAZIONI PARCHEGGI	
MASSELLO AUTOBLOCCANTE	0.00 ml
PIETRISCO	0.00 ml
GHIAIA	0.00 ml

56.00
 100
 100

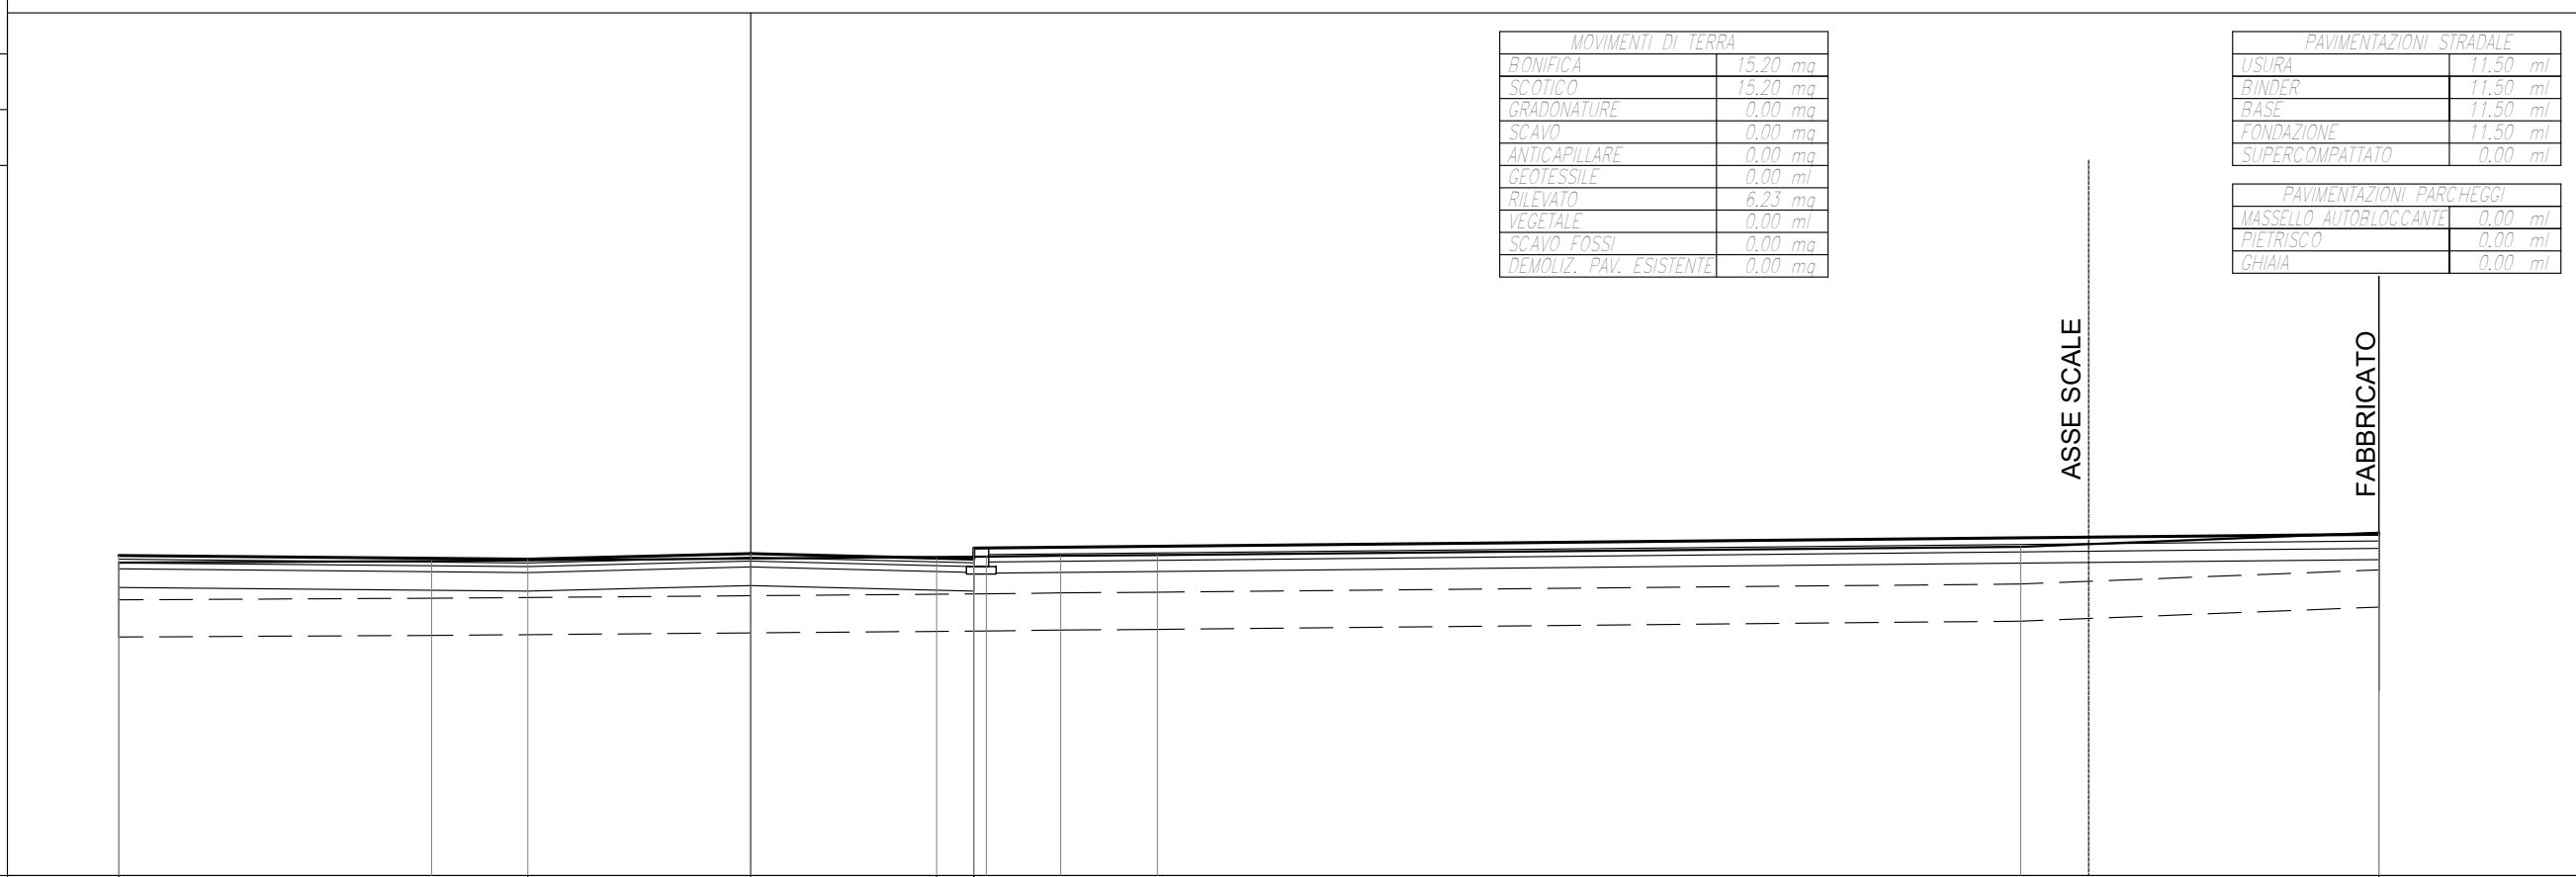

QUOTE PROGETTO	60.30	60.25	60.33	60.27	60.40	60.25	60.59
DISTANZE PARZIALI PROGETTO	5.50	3.00	2.50	0.50	18.90		
DISTANZE PROGRESSIVE PROGETTO	-8.50	-3.00	0.00	2.50	3.00	3.00	21.90
QUOTE TERRENO	60.21	60.23		60.29	60.30	60.31	60.61
DISTANZE PARZIALI TERRENO	4.21	7.46	1.00	1.30	11.61	4.82	
DISTANZE PROGRESSIVE TERRENO	-8.50	-4.29	3.17	4.17	5.47	17.08	21.90


PROFILO Asse
 SEZIONE 45
 PROGRESSIVA 330.73

MOVIMENTI DI TERRA	
BONIFICA	15.20 mq
SCOTICO	15.20 mq
GRADONATURE	0.00 mq
SCAVO	0.00 mq
ANTICAPILLARE	0.00 mq
GEOTESSILE	0.00 ml
RILEVATO	10.82 mq
VEGETALE	0.00 ml
SCAVO FOSSI	0.00 mq
DEMOLIZ. PAV. ESISTENTE	0.00 mq

PAVIMENTAZIONI STRADALE	
USURA	6.00 ml
BINDER	6.00 ml
BASE	6.00 ml
FONDAZIONE	6.00 ml
SUPERCOMPATTATO	0.00 ml

PAVIMENTAZIONI PARCHEGGI	
MASSELLO AUTOBLOCCANTE	0.00 ml
PIETRISCO	0.00 ml
GHIAIA	0.00 ml

56.00
 100
 100

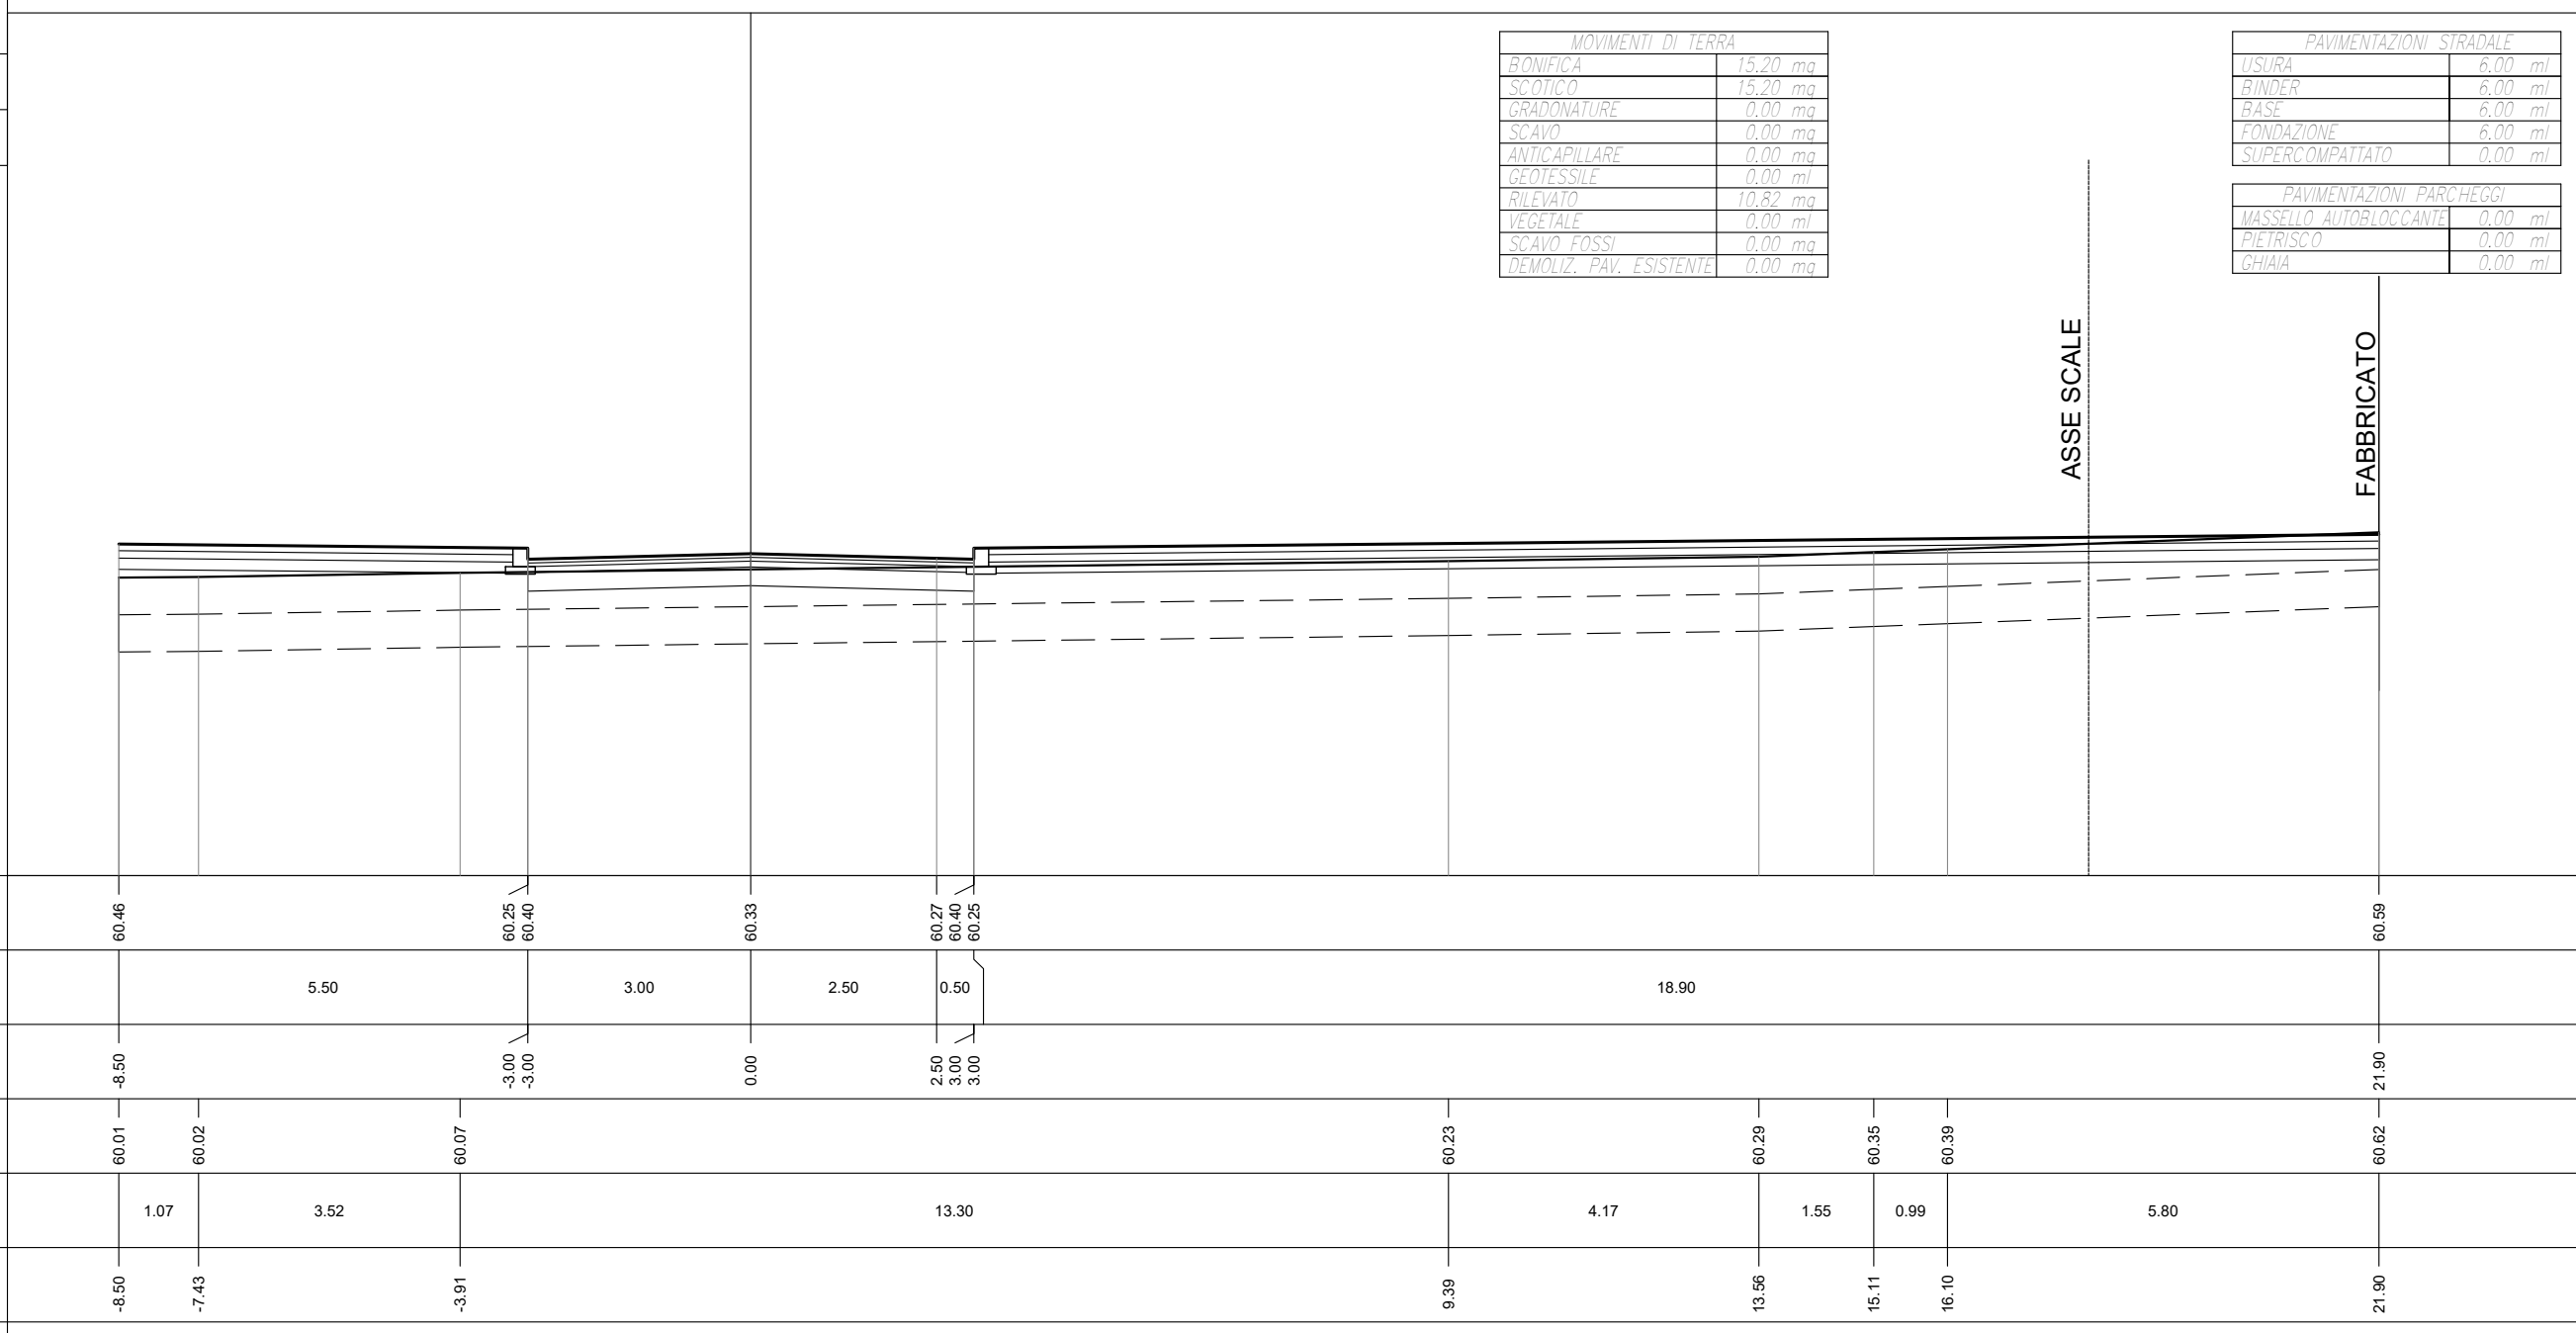

QUOTE PROGETTO	60.46	60.25	60.40	60.33	60.27	60.40	60.25	60.59		
DISTANZE PARZIALI PROGETTO		5.50	3.00	2.50	0.50	18.90				
DISTANZE PROGRESSIVE PROGETTO	-8.50	-3.00	-3.00	0.00	2.50	3.00	3.00	21.90		
QUOTE TERRENO	60.01	60.02	60.07			60.23	60.29	60.35	60.39	60.62
DISTANZE PARZIALI TERRENO	1.07	3.52		13.30		4.17	1.55	0.99	5.80	
DISTANZE PROGRESSIVE TERRENO	-8.50	-7.43	-3.91			9.39	13.56	15.11	16.10	21.90


PROFILO Asse
 SEZIONE 46
 PROGRESSIVA 337.41

MOVIMENTI DI TERRA	
BONIFICA	15.20 mq
SCOTICO	15.20 mq
GRADONATURE	0.00 mq
SCAVO	0.00 mq
ANTICAPILLARE	0.00 mq
GEOTESSILE	0.00 ml
RILEVATO	10.72 mq
VEGETALE	0.00 ml
SCAVO FOSSI	0.00 mq
DEMOLIZ. PAV. ESISTENTE	0.00 mq

PAVIMENTAZIONI STRADALE	
USURA	6.00 ml
BINDER	6.00 ml
BASE	6.00 ml
FONDAZIONE	6.00 ml
SUPERCOMPATTATO	0.00 ml

PAVIMENTAZIONI PARCHEGGI	
MASSELLO AUTOBLOCCANTE	0.00 ml
PIETRISCO	0.00 ml
GHIAIA	0.00 ml

56.00
 100
 100

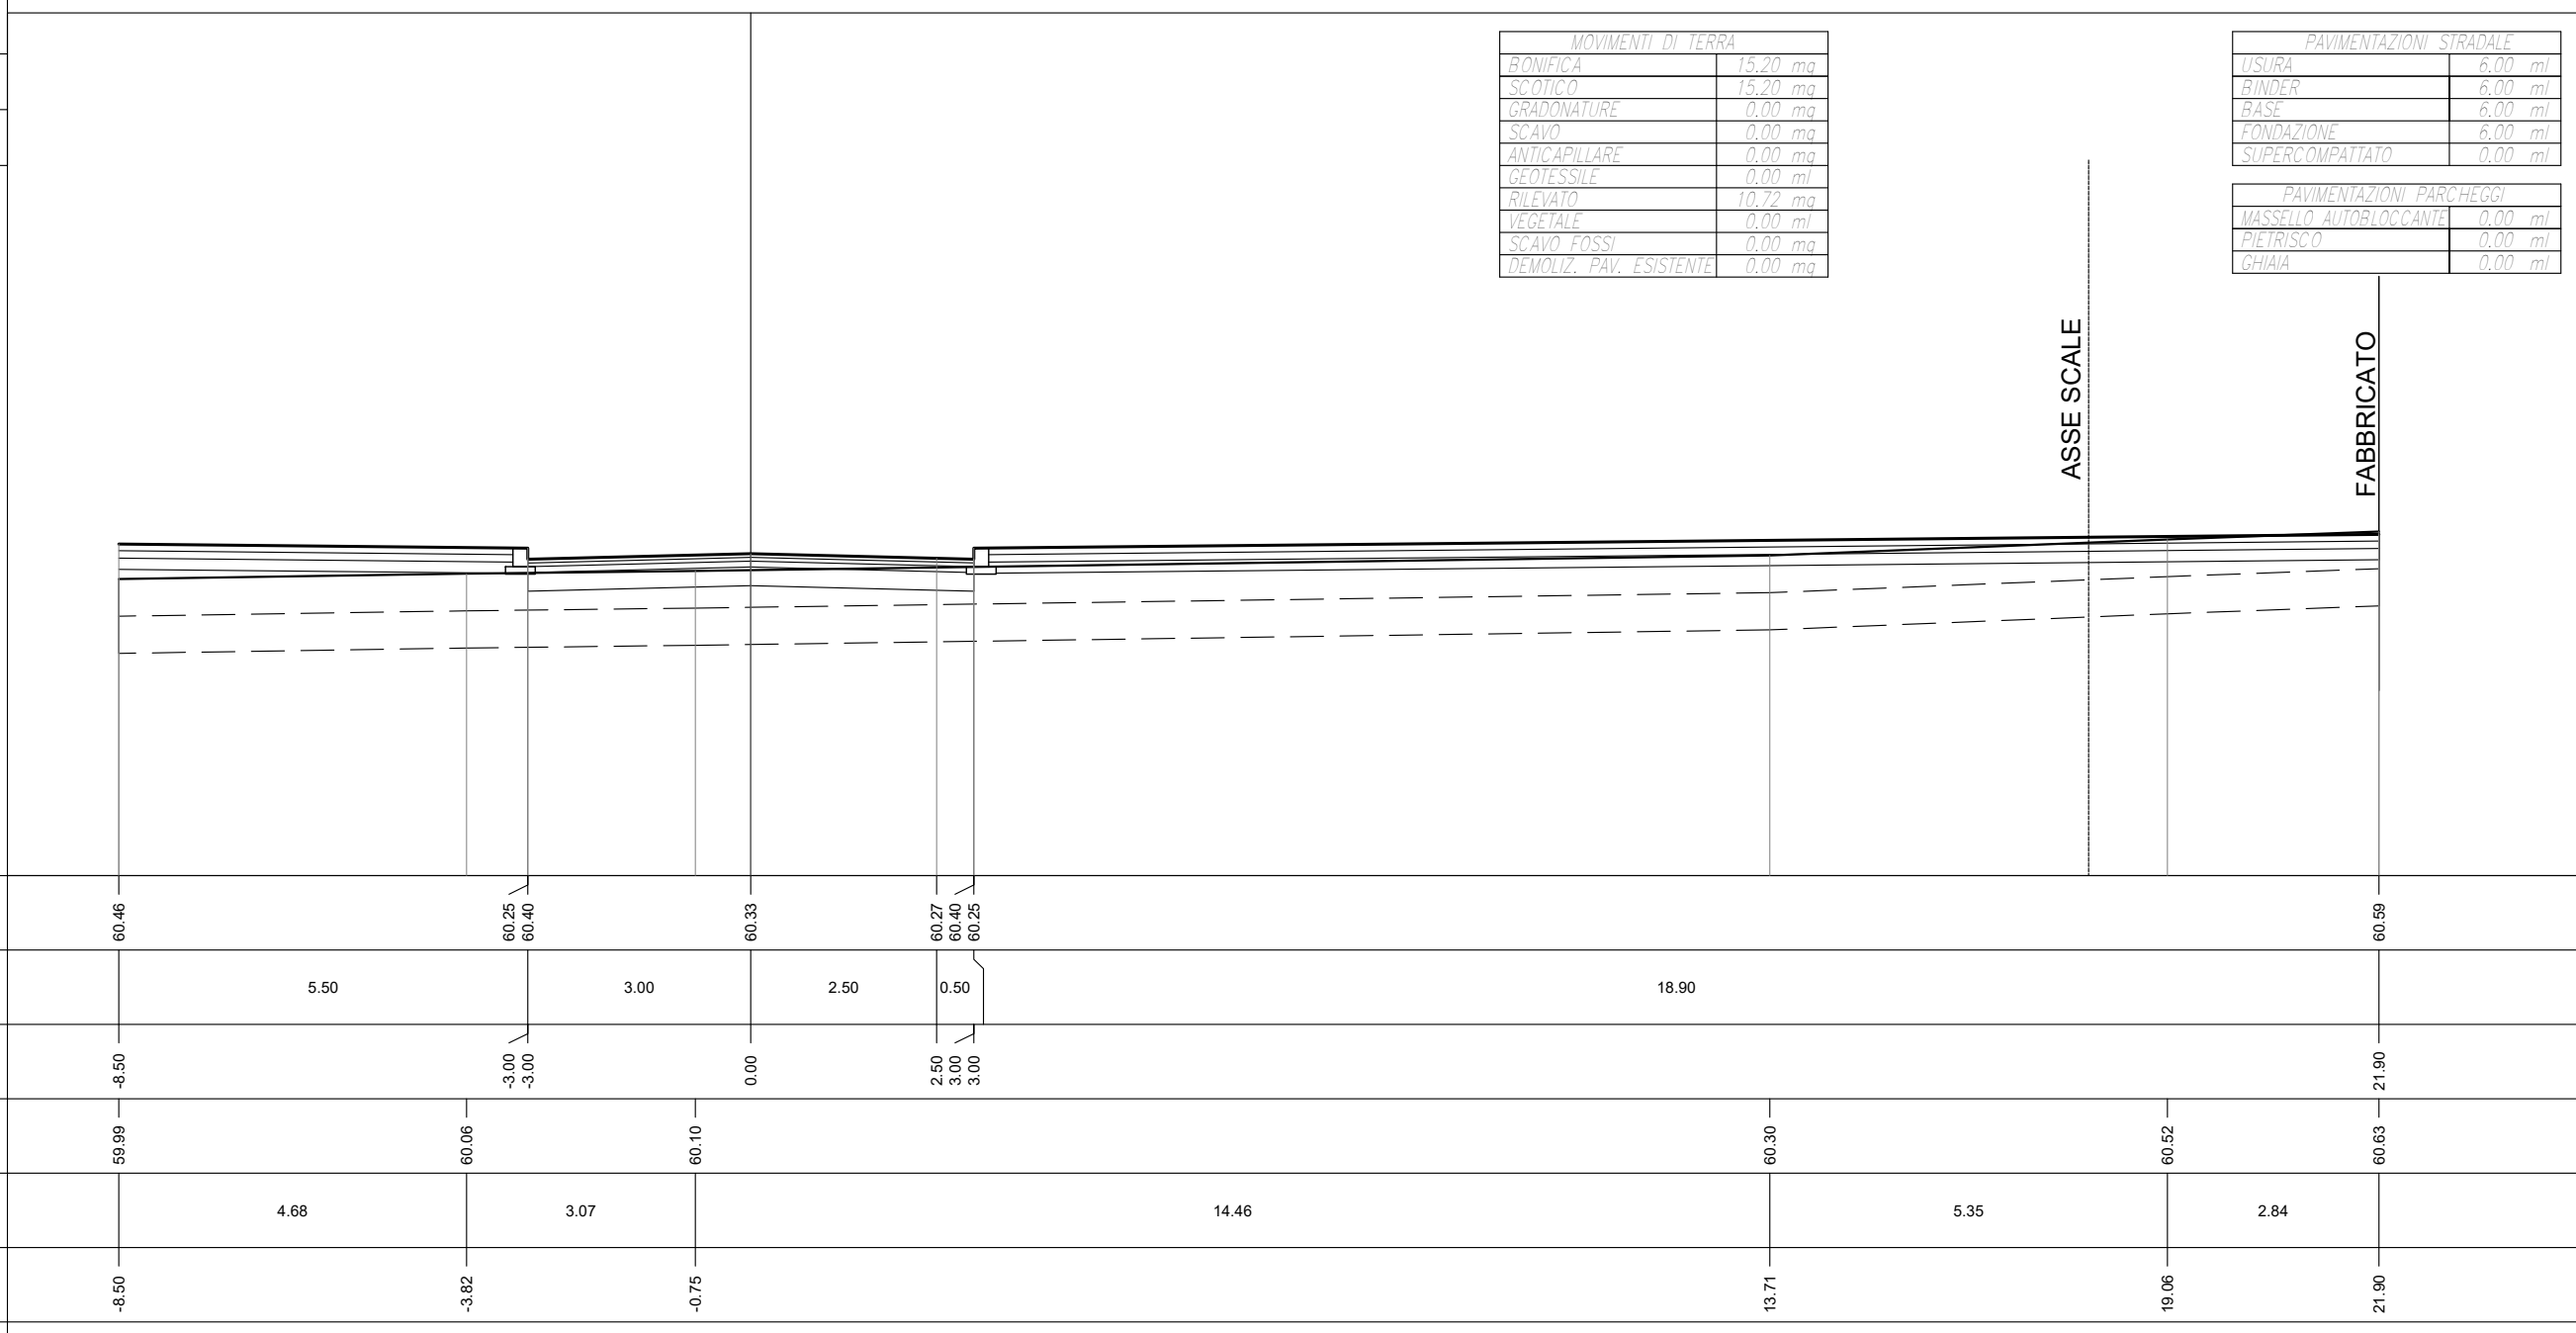

QUOTE PROGETTO	60.46	60.25 60.40	60.33	60.27 60.40 60.25	60.59
DISTANZE PARZIALI PROGETTO	5.50	3.00	2.50	0.50	18.90
DISTANZE PROGRESSIVE PROGETTO	-8.50	-3.00 -3.00	0.00	2.50 3.00 3.00	21.90
QUOTE TERRENO	59.99	60.06	60.10	60.30	60.52 60.63
DISTANZE PARZIALI TERRENO	4.68	3.07	14.46	5.35	2.84
DISTANZE PROGRESSIVE TERRENO	-8.50	-3.82	-0.75	13.71	19.06 21.90


PROFILO Asse
 SEZIONE 47
 PROGRESSIVA 342.91

MOVIMENTI DI TERRA	
BONIFICA	15.20 mq
SCOTICO	15.20 mq
GRADONATURE	0.00 mq
SCAVO	0.00 mq
ANTICAPILLARE	0.00 mq
GEOTESSILE	0.00 ml
RILEVATO	8.41 mq
VEGETALE	0.00 ml
SCAVO FOSSI	0.00 mq
DEMOLIZ. PAV. ESISTENTE	0.00 mq

PAVIMENTAZIONI STRADALE	
USURA	6.00 ml
BINDER	6.00 ml
BASE	6.00 ml
FONDAZIONE	6.00 ml
SUPERCOMPATTATO	0.00 ml

PAVIMENTAZIONI PARCHEGGI	
MASSELLO AUTOBLOCCANTE	10.60 ml
PIETRISCO	10.60 ml
GHIAIA	10.60 ml

56.00
 100
 100

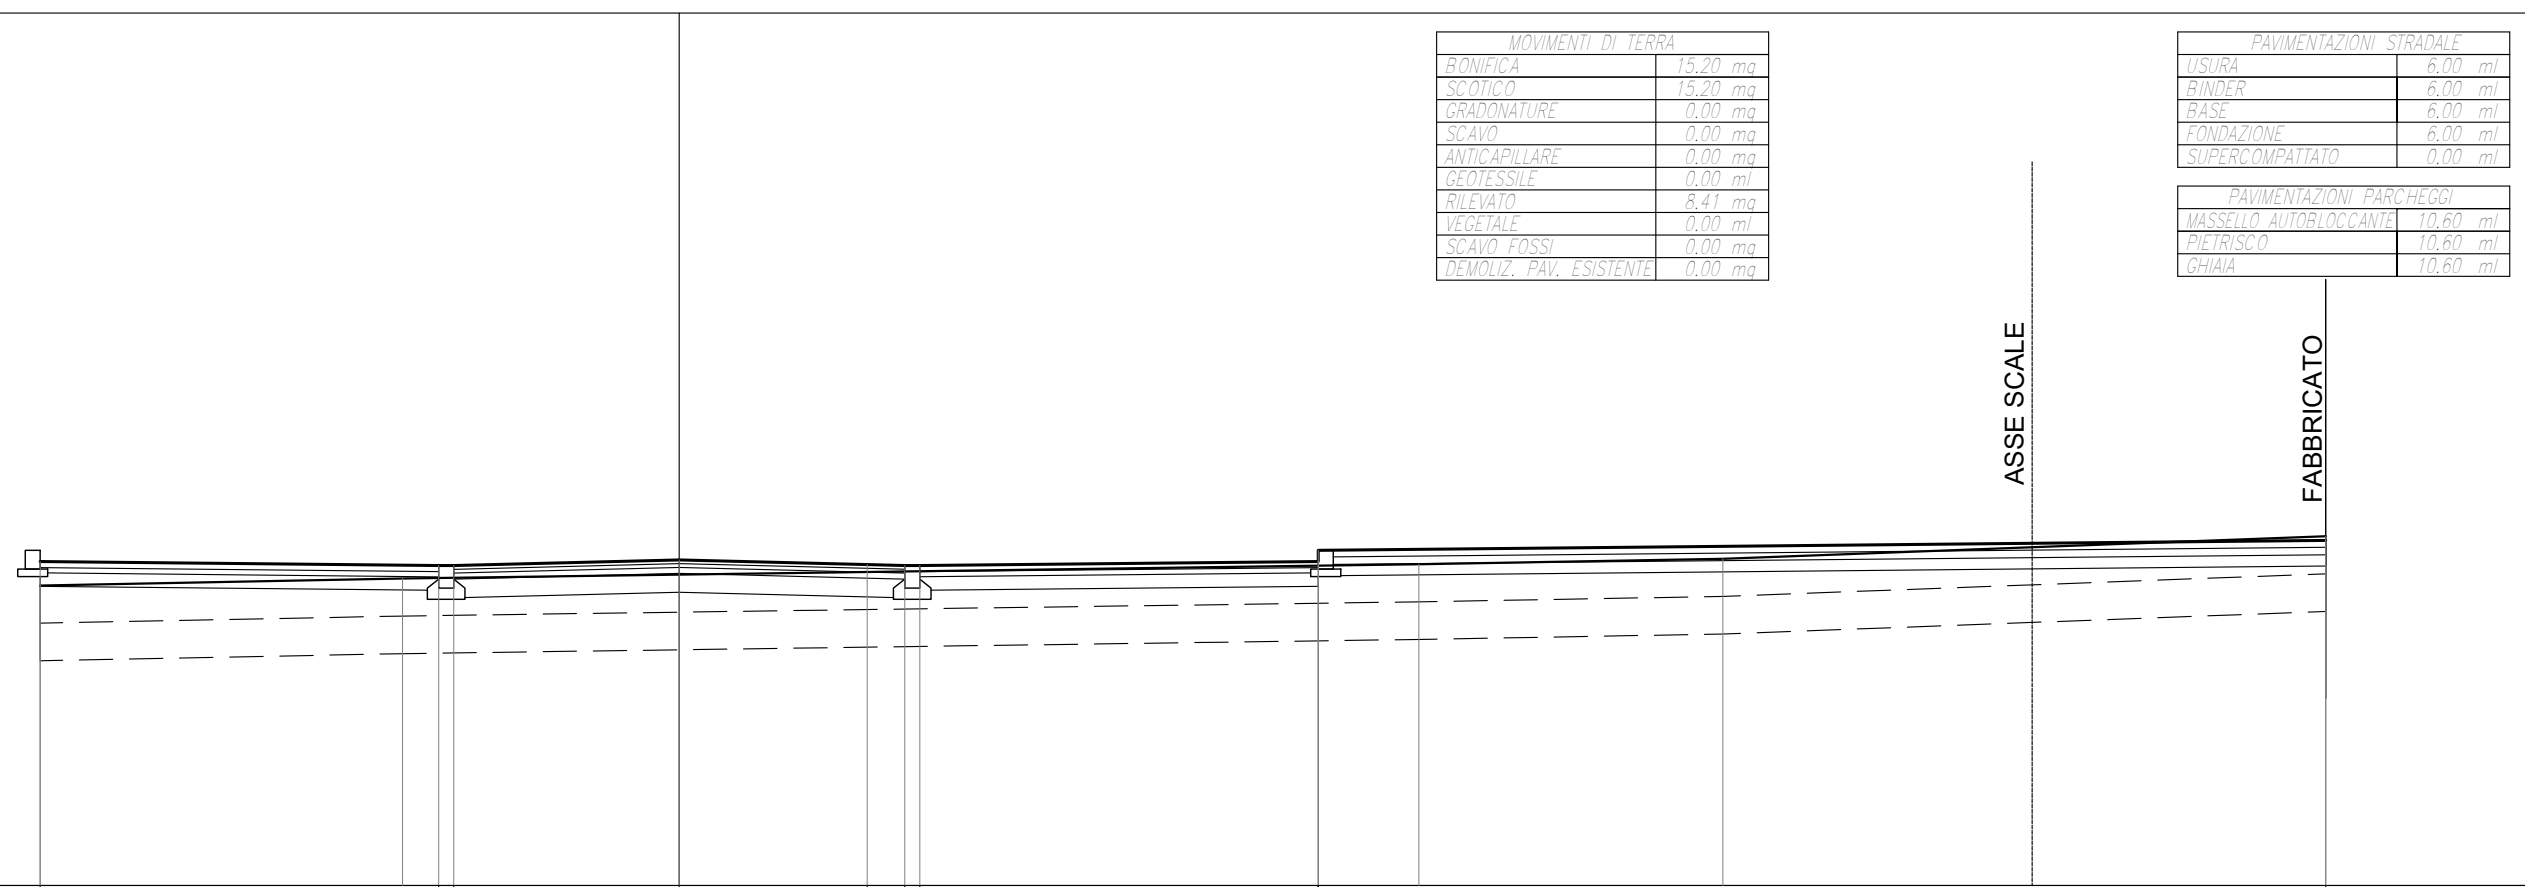

QUOTE PROGETTO	60.31	60.25	60.25	60.33	60.27	60.25	60.25	60.46	60.31	60.59
DISTANZE PARZIALI PROGETTO	5.30	0.20	3.00	2.50	0.50	0.20	5.30	13.40		
DISTANZE PROGRESSIVE PROGETTO	-8.50	-3.20	-3.00	0.00	2.50	3.00	3.20	8.50	8.50	21.90
QUOTE TERRENO	59.99	60.08						60.27	60.34	60.64
DISTANZE PARZIALI TERRENO	4.82				13.52			4.04		8.02
DISTANZE PROGRESSIVE TERRENO	-8.50	-3.68					9.84		13.88	21.90


PROFILO Asse
 SEZIONE 48
 PROGRESSIVA 353.00

MOVIMENTI DI TERRA	
BONIFICA	15.20 mq
SCOTICO	15.20 mq
GRADONATURE	0.00 mq
SCAVO	0.00 mq
ANTICAPILLARE	0.00 mq
GEOTESSILE	0.00 ml
RILEVATO	5.74 mq
VEGETALE	0.00 ml
SCAVO FOSSI	0.00 mq
DEMOLIZ. PAV. ESISTENTE	0.00 mq

PAVIMENTAZIONI STRADALE	
USURA	6.00 ml
BINDER	6.00 ml
BASE	6.00 ml
FONDAZIONE	6.00 ml
SUPERCOMPATTATO	0.00 ml

PAVIMENTAZIONI PARCHEGGI	
MASSELLO AUTOBLOCCANTE	10.60 ml
PIETRISCO	10.60 ml
GHIAIA	10.60 ml

56.00
 100
 100

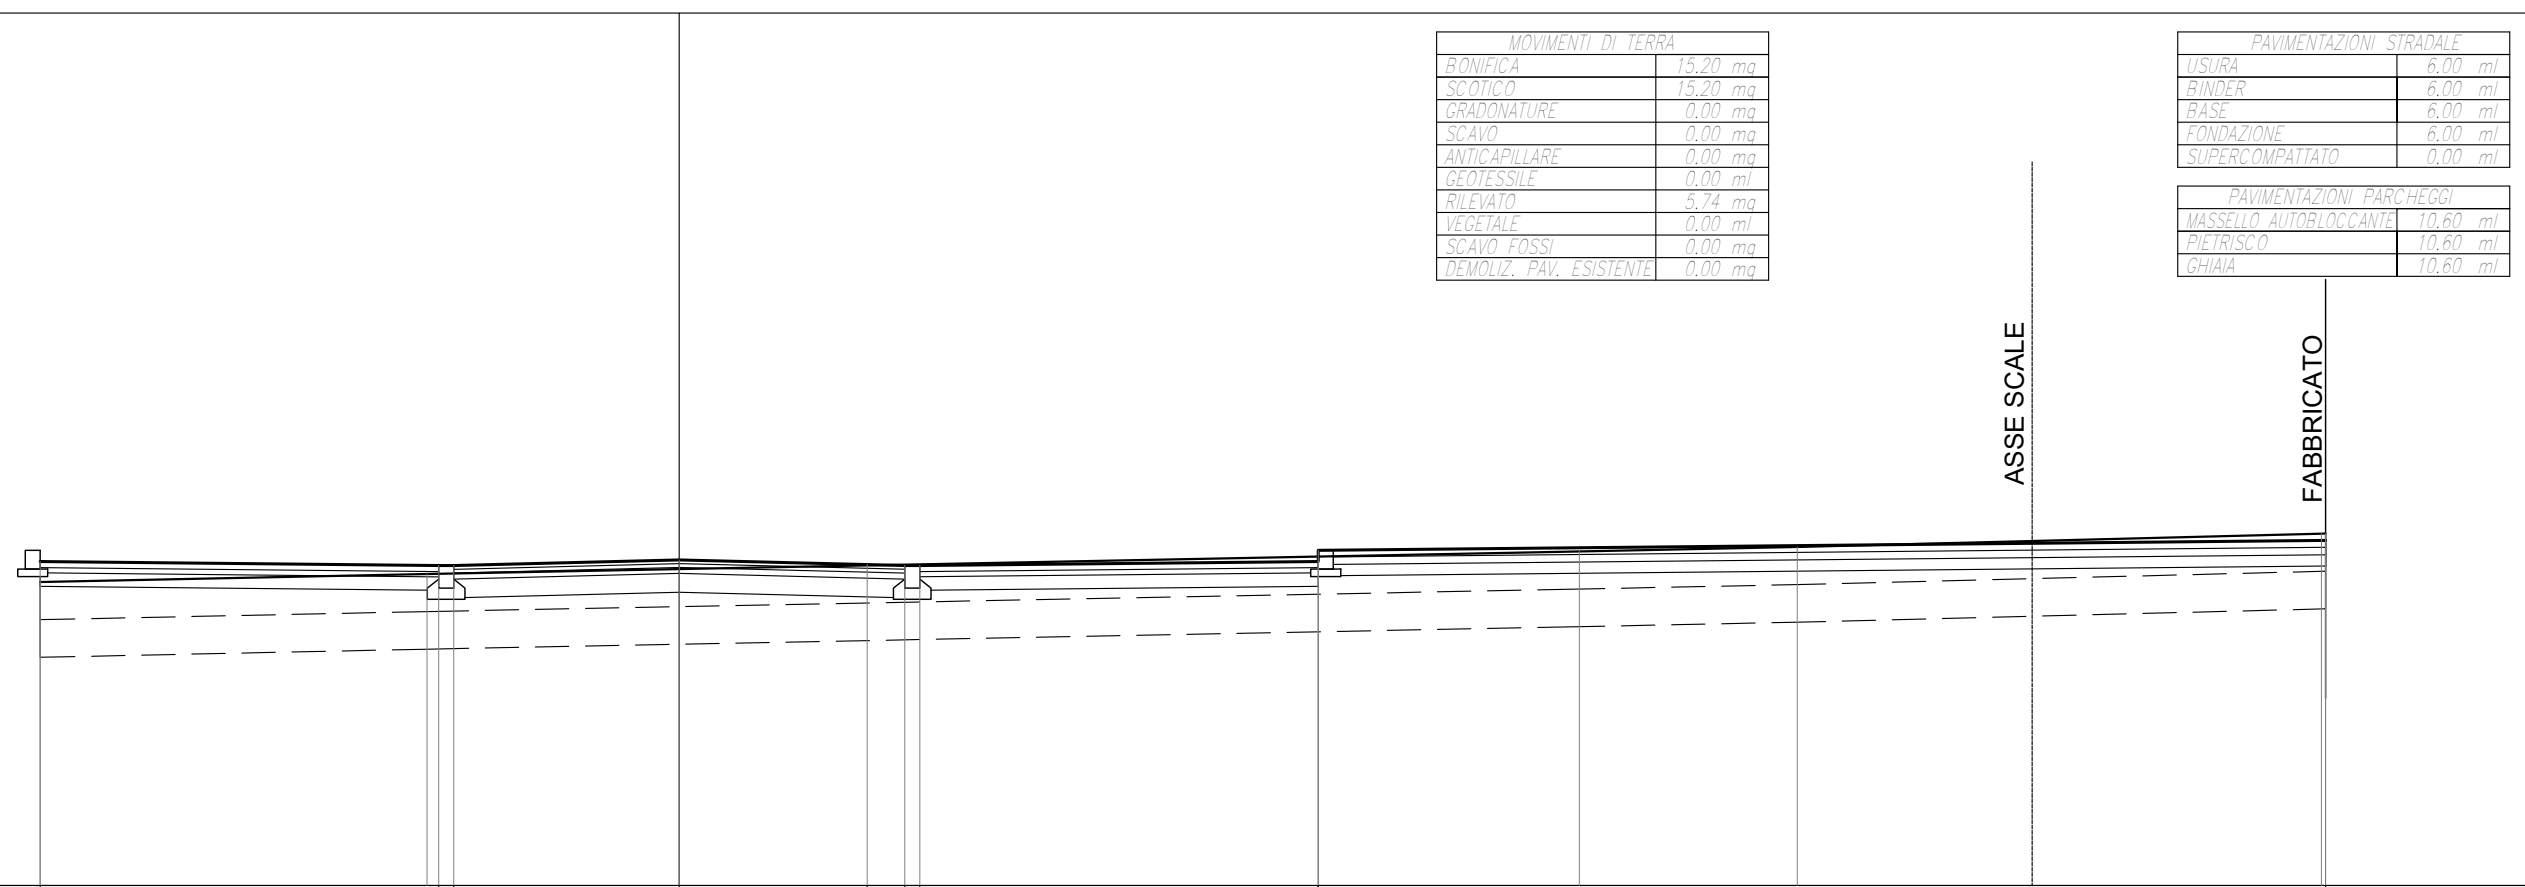


QUOTE PROGETTO	60.31	60.25 60.25	60.33	60.27 60.25 60.25	60.46 60.31	60.59	
DISTANZE PARZIALI PROGETTO	5.30	0.20	3.00	2.50	0.50 0.20	5.30	13.40
DISTANZE PROGRESSIVE PROGETTO	-8.50	-3.20 -3.00	0.00	2.50	3.00 3.20	8.50 8.50	21.90
QUOTE TERRENO	60.03	60.14			60.44	60.50	60.68 60.68
DISTANZE PARZIALI TERRENO	5.14		15.33		2.90	6.98	0.05
DISTANZE PROGRESSIVE TERRENO	-8.50	-3.36			11.97	14.87	21.85 21.90

PROFILO Asse
 SEZIONE 49
 PROGRESSIVA 363.00

MOVIMENTI DI TERRA	
BONIFICA	15.20 mq
SCOTICO	15.20 mq
GRADONATURE	0.00 mq
SCAVO	0.00 mq
ANTICAPILLARE	0.00 mq
GEOTESSILE	0.00 ml
RILEVATO	4.49 mq
VEGETALE	0.00 ml
SCAVO FOSSI	0.00 mq
DEMOLIZ. PAV. ESISTENTE	0.00 mq

PAVIMENTAZIONI STRADALE	
USURA	6.00 ml
BINDER	6.00 ml
BASE	6.00 ml
FONDAZIONE	6.00 ml
SUPERCOMPATTATO	0.00 ml

PAVIMENTAZIONI PARCHEGGI	
MASSELLO AUTOBLOCCANTE	10.60 ml
PIETRISCO	10.60 ml
GHIAIA	10.60 ml

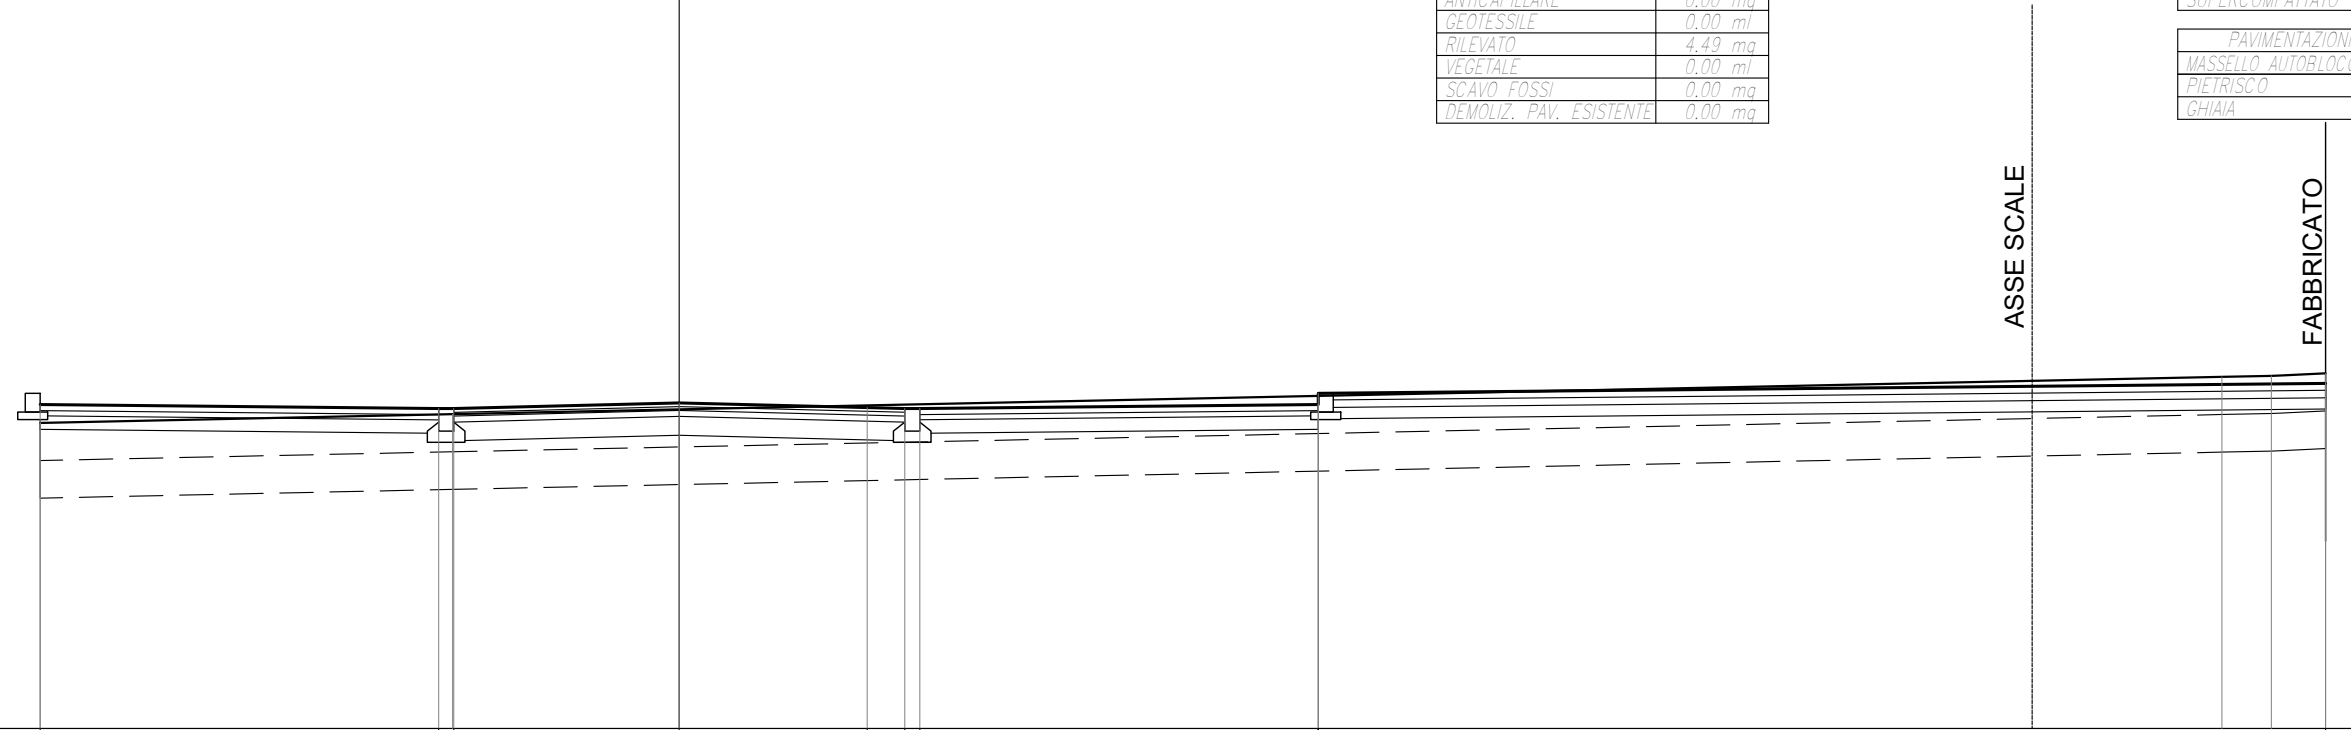


QUOTE PROGETTO	60.31	60.25 60.25	60.33	60.27 60.25 60.25	60.46 60.31	60.59	
DISTANZE PARZIALI PROGETTO	5.30	0.20	3.00	2.50	0.50 0.20	5.30	13.40
DISTANZE PROGRESSIVE PROGETTO	-8.50	-3.20 -3.00	0.00	2.50	3.00 3.20	8.50	21.90
QUOTE TERRENO	60.06	60.18				60.68 60.69	60.72
DISTANZE PARZIALI TERRENO	5.49				23.53	0.66	0.72
DISTANZE PROGRESSIVE TERRENO	-8.50	-3.01				20.52	21.18 21.90

PROFILO Asse
 SEZIONE 50
 PROGRESSIVA 374.00

MOVIMENTI DI TERRA	
BONIFICA	15.20 mq
SCOTICO	15.20 mq
GRADONATURE	0.00 mq
SCAVO	0.00 mq
ANTICAPILLARE	0.00 mq
GEOTESSILE	0.00 ml
RILEVATO	2.99 mq
VEGETALE	0.00 ml
SCAVO FOSSI	0.00 mq
DEMOLIZ. PAV. ESISTENTE	0.00 mq

PAVIMENTAZIONI STRADALE	
USURA	6.00 ml
BINDER	6.00 ml
BASE	6.00 ml
FONDAZIONE	6.00 ml
SUPERCOMPATTATO	0.00 ml

PAVIMENTAZIONI PARCHEGGI	
MASSELLO AUTOBLOCCANTE	10.60 ml
PIETRISCO	10.60 ml
GHIAIA	10.60 ml

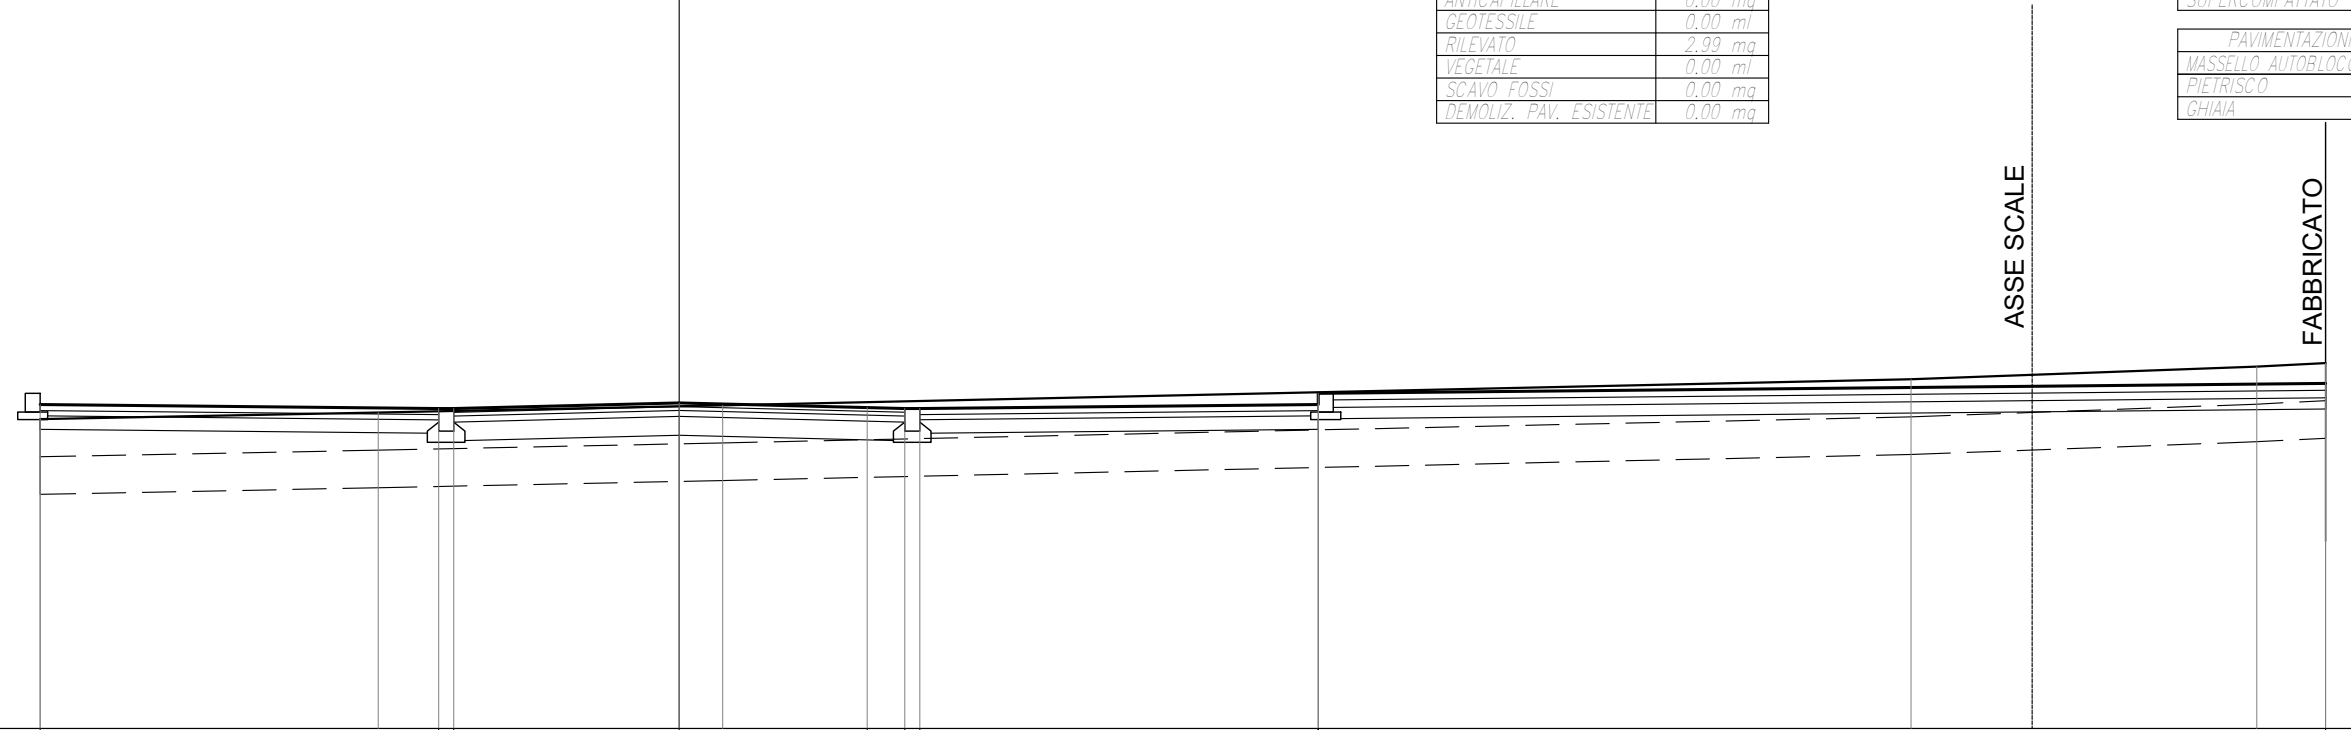

56.00
 100
 100


QUOTE PROGETTO	60.31	60.25	60.25	60.33	60.27	60.25	60.25	60.46	60.31	60.59
DISTANZE PARZIALI PROGETTO		5.30	0.20	3.00	2.50	0.50	0.20	5.30	13.40	
DISTANZE PROGRESSIVE PROGETTO	-8.50	-3.20	-3.00	0.00	2.50	3.00	3.20	8.50	8.50	21.90
QUOTE TERRENO	60.11	60.20	60.30	60.30	60.64	60.81	60.86			
DISTANZE PARZIALI TERRENO		4.50	4.58	15.81	4.60	0.91				
DISTANZE PROGRESSIVE TERRENO	-8.50	-4.00	0.58	16.39	20.99	21.90				

PROFILO Asse
 SEZIONE 51
 PROGRESSIVA 385.33

MOVIMENTI DI TERRA	
BONIFICA	15.20 mq
SCOTICO	15.20 mq
GRADONATURE	0.00 mq
SCAVO	0.00 mq
ANTICAPILLARE	0.00 mq
GEOTESSILE	0.00 ml
RILEVATO	2.47 mq
VEGETALE	0.00 ml
SCAVO FOSSI	0.00 mq
DEMOLIZ. PAV. ESISTENTE	0.00 mq

PAVIMENTAZIONI STRADALE	
USURA	6.00 ml
BINDER	6.00 ml
BASE	6.00 ml
FONDAZIONE	6.00 ml
SUPERCOMPATTATO	0.00 ml

PAVIMENTAZIONI PARCHEGGI	
MASSELLO AUTOBLOCCANTE	10.60 ml
PIETRISCO	10.60 ml
GHIAIA	10.60 ml

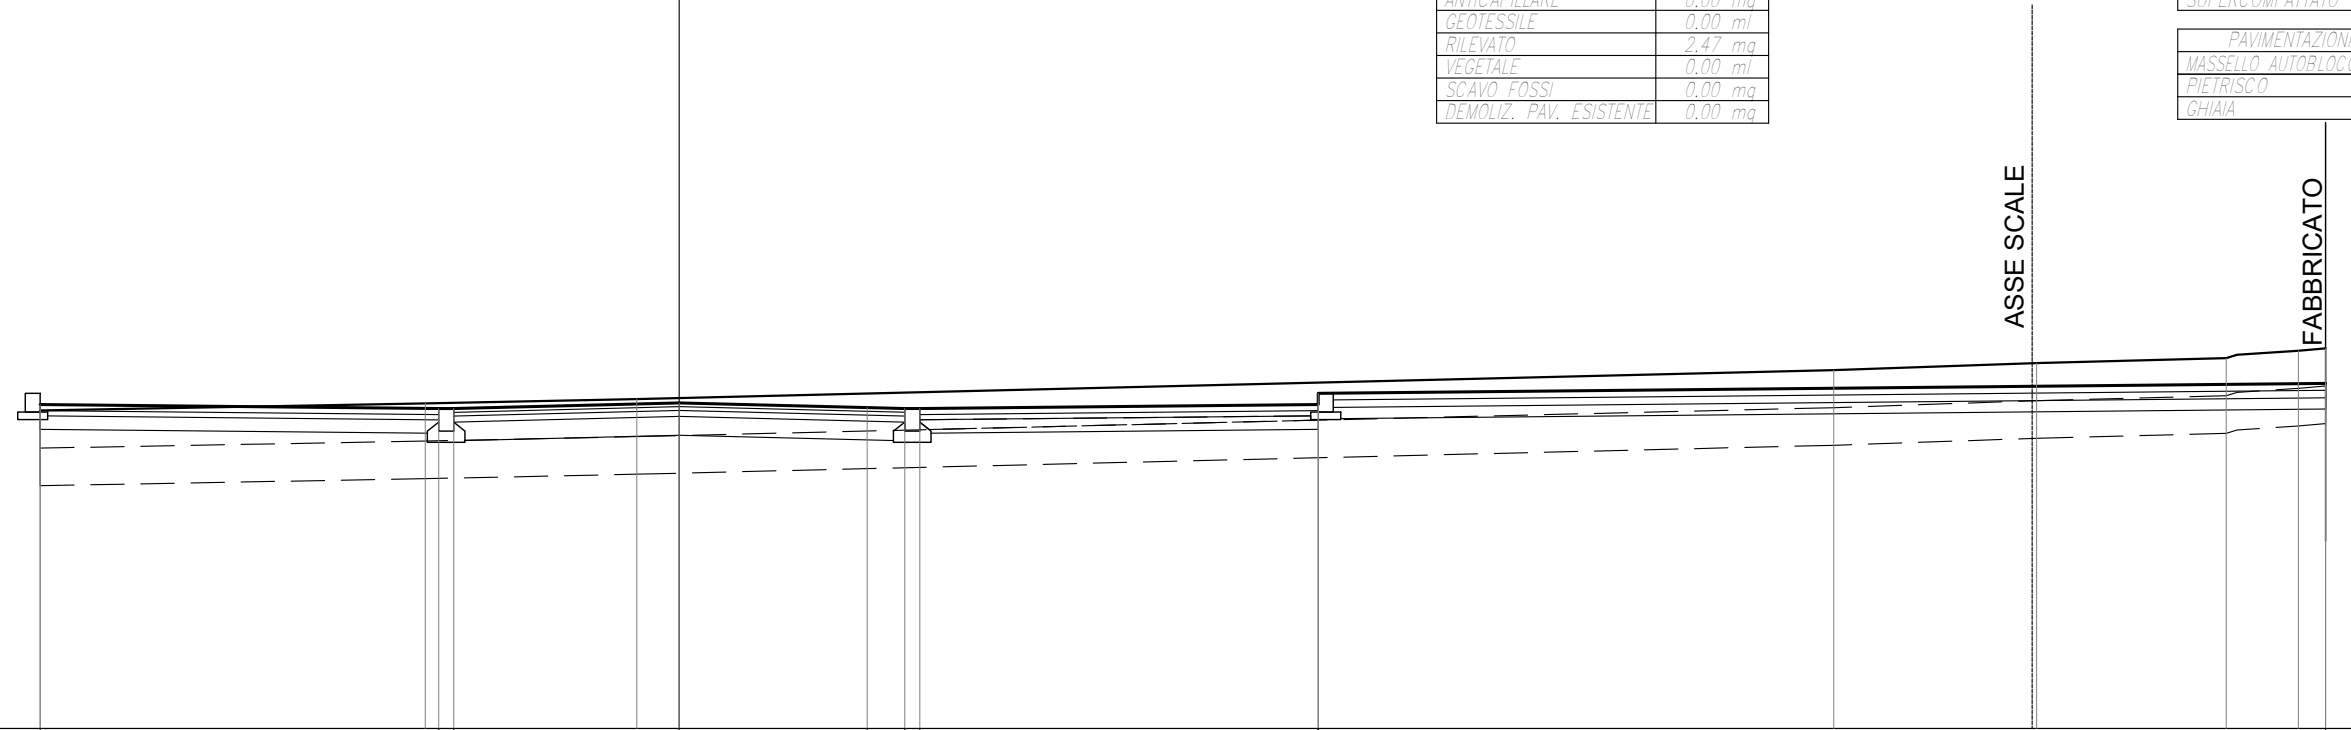

56.00
 100
 100

QUOTE PROGETTO	60.31	60.25	60.25	60.33	60.27	60.25	60.25	60.46	60.31	60.59
DISTANZE PARZIALI PROGETTO		5.30	0.20	3.00	2.50	0.50	0.20	5.30	13.40	
DISTANZE PROGRESSIVE PROGETTO	-8.50	-3.20	-3.00	0.00	2.50	3.00	3.20	8.50	8.50	21.90
QUOTE TERRENO	60.23	60.32	60.38	60.77	60.86	60.92	61.02	61.05		
DISTANZE PARZIALI TERRENO		5.12	2.82	15.92	2.70	2.52	0.96	0.36		
DISTANZE PROGRESSIVE TERRENO	-8.50	-3.38	-0.56	15.36	18.06	20.58	21.54	21.90		


PROFILO Asse
 SEZIONE 52
 PROGRESSIVA 387.36

MOVIMENTI DI TERRA	
BONIFICA	15.20 mq
SCOTICO	15.20 mq
GRADONATURE	0.00 mq
SCAVO	0.00 mq
ANTICAPILLARE	0.00 mq
GEOTESSILE	0.00 ml
RILEVATO	1.72 mq
VEGETALE	0.00 ml
SCAVO FOSSI	0.00 mq
DEMOLIZ. PAV. ESISTENTE	0.00 mq

PAVIMENTAZIONI STRADALE	
USURA	6.00 ml
BINDER	6.00 ml
BASE	6.00 ml
FONDAZIONE	6.00 ml
SUPERCOMPATTATO	0.00 ml

PAVIMENTAZIONI PARCHEGGI	
MASSELLO AUTOBLOCCANTE	0.00 ml
PIETRISCO	0.00 ml
GHIAIA	0.00 ml

56.00
 100
 100

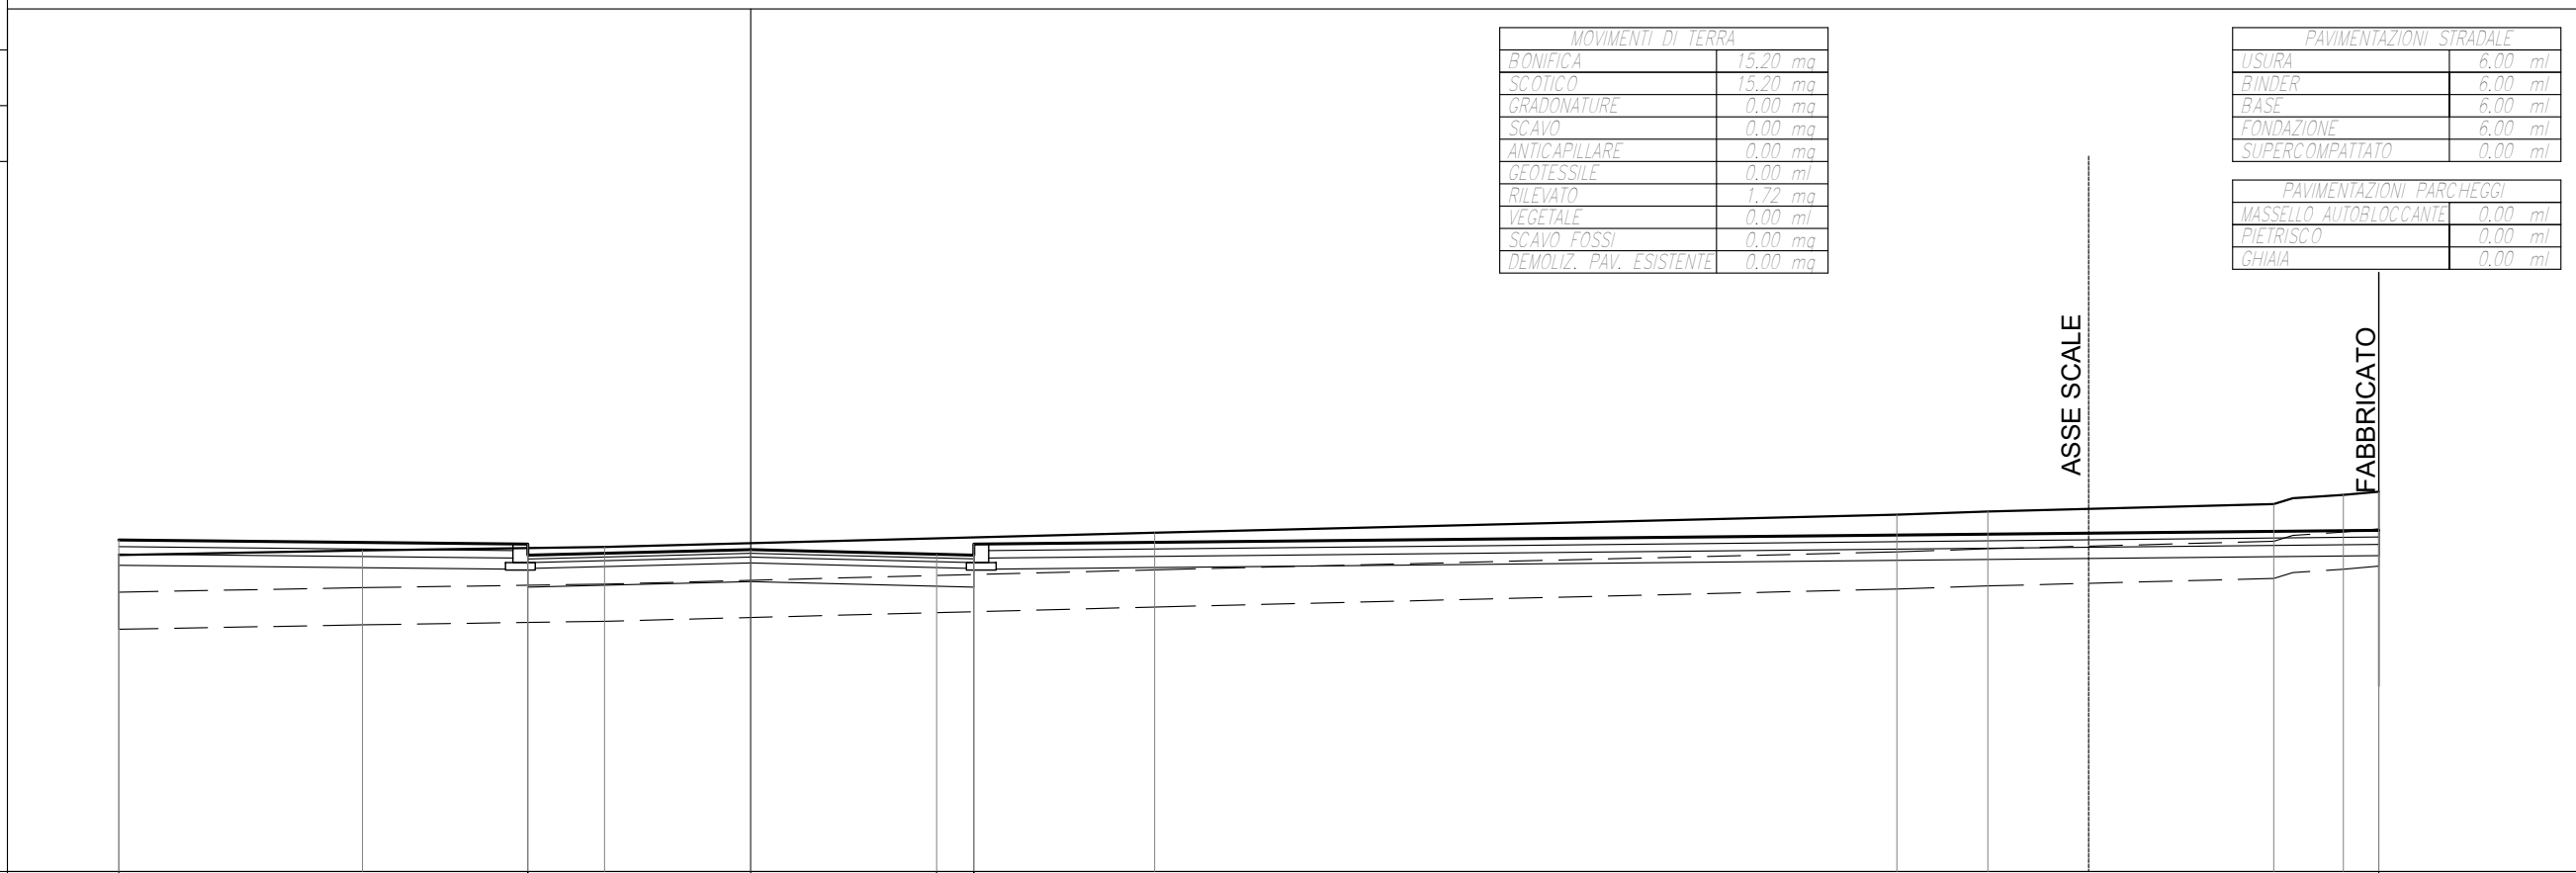

QUOTE PROGETTO	60.46	60.25	60.40	60.33	60.27	60.40	60.25	60.59							
DISTANZE PARZIALI PROGETTO		5.50		3.00		2.50	0.50	18.90							
DISTANZE PROGRESSIVE PROGETTO	-8.50		-3.00	0.00		2.50	3.00	21.90							
QUOTE TERRENO	60.26	60.32	60.37		60.56		60.80	60.84	60.94	61.07	61.11				
DISTANZE PARZIALI TERRENO		3.28		3.25		7.40		9.99		1.22	3.85	0.93	0.48		
DISTANZE PROGRESSIVE TERRENO	-8.50		-5.22		-1.97		5.43		15.42		16.64		20.49	21.42	21.90


PROFILO Asse
 SEZIONE 53
 PROGRESSIVA 393.44

MOVIMENTI DI TERRA	
BONIFICA	15.20 mq
SCOTICO	15.20 mq
GRADONATURE	0.00 mq
SCAVO	0.00 mq
ANTICAPILLARE	0.00 mq
GEOTESSILE	0.00 ml
RILEVATO	1.37 mq
VEGETALE	0.00 ml
SCAVO FOSSI	0.00 mq
DEMOLIZ. PAV. ESISTENTE	0.00 mq

PAVIMENTAZIONI STRADALE	
USURA	6.00 ml
BINDER	6.00 ml
BASE	6.00 ml
FONDAZIONE	6.00 ml
SUPERCOMPATTATO	0.00 ml

PAVIMENTAZIONI PARCHEGGI	
MASSELLO AUTOBLOCCANTE	0.00 ml
PIETRISCO	0.00 ml
GHIAIA	0.00 ml

56.00
 100
 100

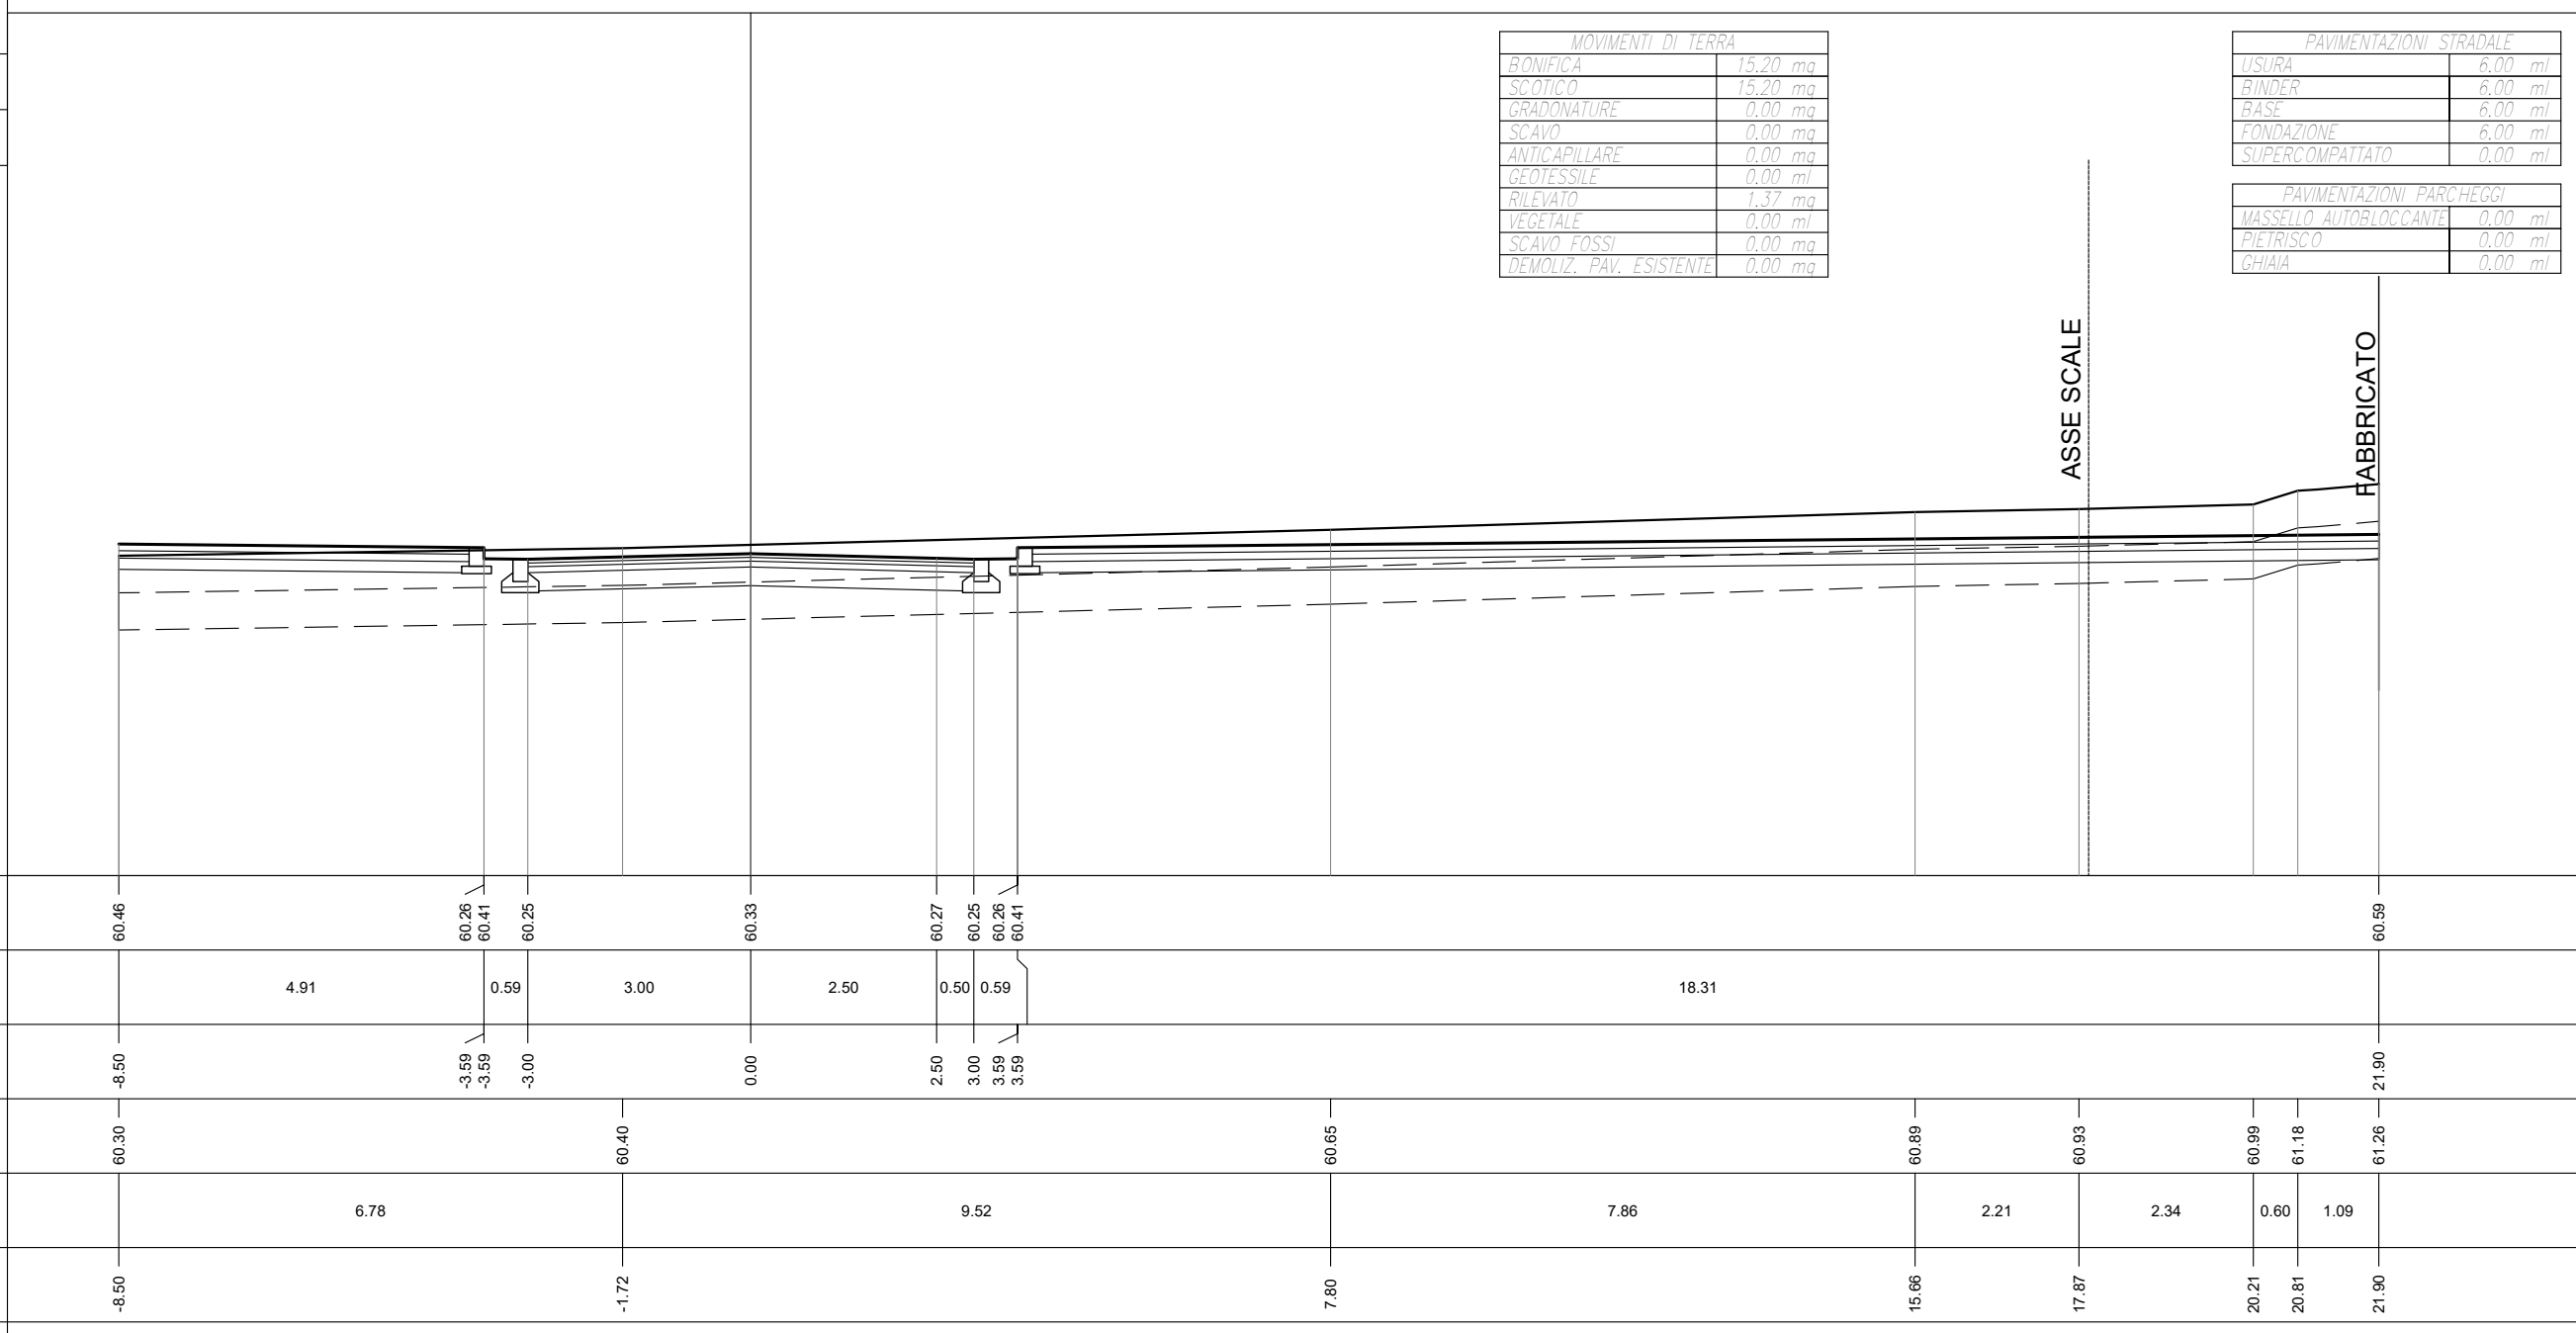


QUOTE PROGETTO	60.46	60.26	60.41	60.25	60.33	60.27	60.25	60.26	60.41	60.59			
DISTANZE PARZIALI PROGETTO		4.91	0.59	3.00	2.50	0.50	0.59		18.31				
DISTANZE PROGRESSIVE PROGETTO	-8.50	-3.59	-3.59	-3.00	0.00	2.50	3.00	3.59	3.59	21.90			
QUOTE TERRENO	60.30			60.40		60.65		60.89	60.93	60.99	61.18	61.26	21.90
DISTANZE PARZIALI TERRENO		6.78			9.52		7.86	2.21	2.34	0.60	1.09		
DISTANZE PROGRESSIVE TERRENO	-8.50		-1.72		7.80		15.66	17.87	20.21	20.81	21.90		

PROFILO Asse
 SEZIONE 54
 PROGRESSIVA 406.50

MOVIMENTI DI TERRA	
BONIFICA	5.17 mq
SCOTICO	0.00 mq
GRADONATURE	0.00 mq
SCAVO	3.02 mq
ANTICAPILLARE	0.00 mq
GEOTESSILE	0.00 ml
RILEVATO	1.11 mq
VEGETALE	0.00 ml
SCAVO FOSSI	0.00 mq
DEMOLIZ. PAV. ESISTENTE	0.00 mq

PAVIMENTAZIONI STRADALE	
USURA	6.68 ml
BINDER	6.68 ml
BASE	6.68 ml
FONDAZIONE	6.68 ml
SUPERCOMPATTATO	0.00 ml

PAVIMENTAZIONI PARCHEGGI	
MASSELLO AUTOBLOCCANTE	0.00 ml
PIETRISCO	0.00 ml
GHIAIA	0.00 ml

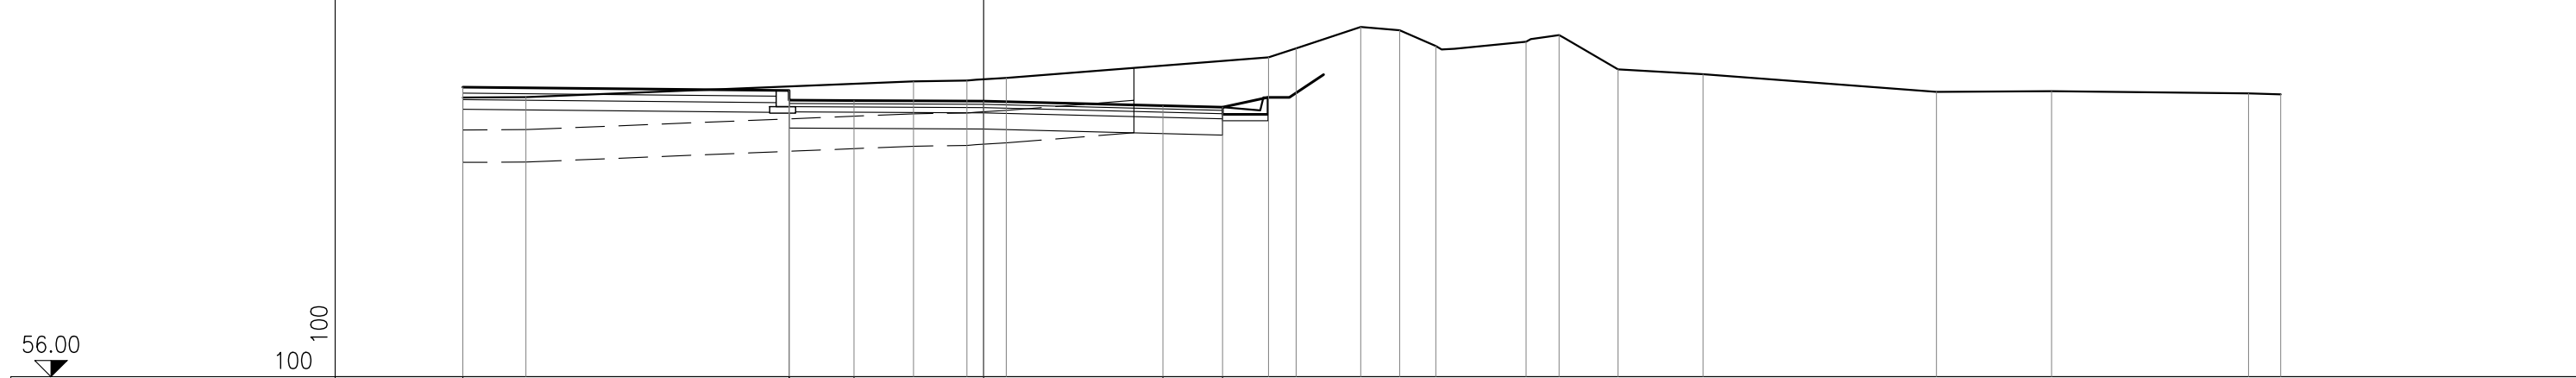

QUOTE PROGETTO	60.46	60.26	60.41	60.26	60.25	60.18	60.15													
DISTANZE PARZIALI PROGETTO		5.03	1.00	2.00	2.76	0.92														
DISTANZE PROGRESSIVE PROGETTO	-8.03	-3.00	-3.00	-2.00	0.00	2.76	3.68													
QUOTE TERRENO	60.30	60.31		60.55	60.56	60.60	60.92	61.06	61.39	61.34	61.09	61.16	61.26	60.74	60.66	60.39	60.40	60.37	60.35	
DISTANZE PARZIALI TERRENO	0.97	5.98		0.82	0.61	4.04	0.43	0.99	0.60	0.56	1.39	0.51	0.91	1.31	3.60	1.78	3.03	0.50		
DISTANZE PROGRESSIVE TERRENO	-8.03	-7.06		-1.08	-0.26	0.35	4.39	4.82	5.81	6.41	6.97	8.36	8.87	9.78	11.09	14.69	16.47	19.50	20.00	


PROFILO Asse
 SEZIONE 55
 PROGRESSIVA 418.78

MOVIMENTI DI TERRA	
RONIFICA	6.70 mq
SCOTICO	6.70 mq
GRADONATURE	0.00 mq
SCAVO	0.00 mq
ANTICAPILLARE	0.00 mq
GEOTESSILE	0.00 ml
RILEVATO	1.72 mq
VEGETALE	1.70 ml
SCAVO FOSSI	0.45 mq
DEMOLIZ. PAV. ESISTENTE	0.00 mq

PAVIMENTAZIONI STRADALE	
USURA	6.50 ml
BINDER	6.50 ml
BASE	6.50 ml
FONDAZIONE	8.21 ml
SUPERCOMPATTATO	0.00 ml

PAVIMENTAZIONI PARCHEGGI	
MASSELLO AUTOBLOCCANTE	0.00 ml
PIETRISCO	0.00 ml
GHIAIA	0.00 ml

56.00
 100
 100

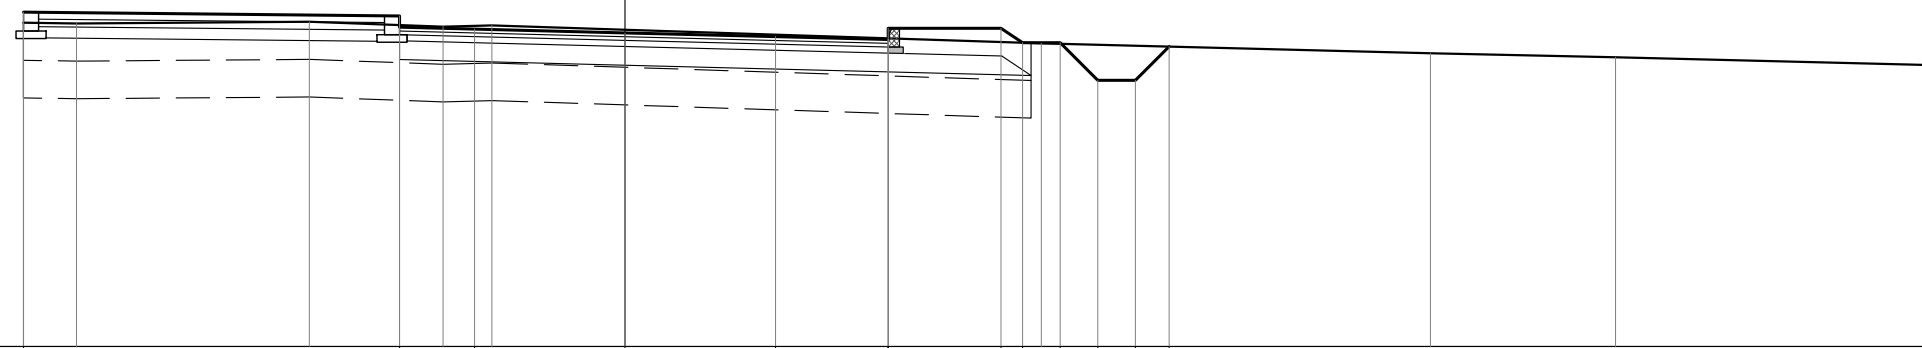


QUOTE PROGETTO	60.45	60.25	60.40	60.22	60.17	60.12	60.23	60.08	60.23	60.04	60.04	59.54	59.54	59.99
DISTANZE PARZIALI PROGETTO		5.00	1.00	2.00	2.00	1.50	1.50	0.29	0.50	0.50	0.50	0.45		
DISTANZE PROGRESSIVE PROGETTO	-8.00	-3.00	-3.00	-2.00	0.00	2.00	3.50	3.50	5.00	5.29	5.79	6.29	6.79	7.24
QUOTE TERRENO	60.31	60.29	60.32	60.25	60.27				60.03				59.90	59.85
DISTANZE PARZIALI TERRENO	0.70	3.10	1.78	0.65		7.31						5.17	2.47	6.82
DISTANZE PROGRESSIVE TERRENO	-8.00	-7.30	-4.20	-2.42	-1.77				5.54				10.71	13.18

PROFILO Asse
 SEZIONE 56
 PROGRESSIVA 425.36

MOVIMENTI DI TERRA	
RONIFICA	6.70 mq
SCOTICO	6.70 mq
GRADONATURE	0.00 mq
SCAVO	0.00 mq
ANTICAPILLARE	0.00 mq
GEOTESSILE	0.00 ml
RILEVATO	2.97 mq
VEGETALE	1.81 ml
SCAVO FOSSI	0.45 mq
DEMOLIZ. PAV. ESISTENTE	0.00 mq

PAVIMENTAZIONI STRADALE	
USURA	6.50 ml
BINDER	6.50 ml
BASE	6.50 ml
FONDAZIONE	8.21 ml
SUPERCOMPATTATO	0.00 ml

PAVIMENTAZIONI PARCHEGGI	
MASSELLO AUTOBLOCCANTE	0.00 ml
PIETRISCO	0.00 ml
GHIAIA	0.00 ml

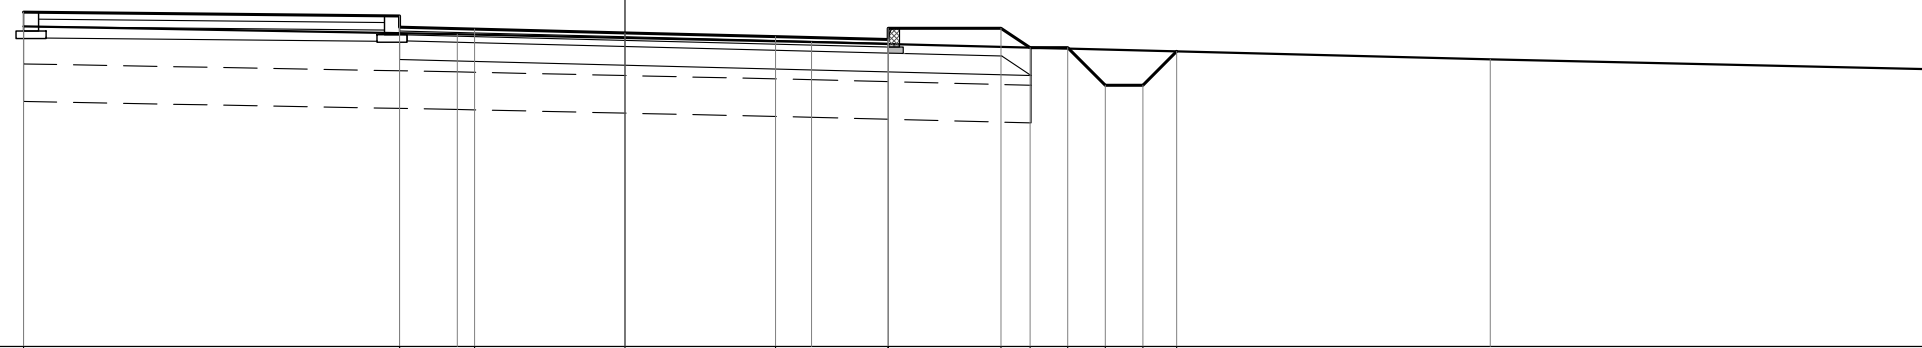

QUOTE PROGETTO	60.45	60.25 60.40	60.22	60.17	60.12	60.23 60.08	60.23 59.97	59.97	59.47	59.47	59.92	
DISTANZE PARZIALI PROGETTO		5.00	1.00	2.00	2.00	1.50	1.50	0.39	0.50	0.50	0.45	
DISTANZE PROGRESSIVE PROGETTO	-8.00	-3.00 -3.00	-2.00	0.00	2.00	3.50 3.50	5.00	5.39	5.89	6.39	6.89	7.34
QUOTE TERRENO	60.26		60.15			60.05					59.82	
DISTANZE PARZIALI TERRENO		5.77		4.71					9.03		8.49	
DISTANZE PROGRESSIVE TERRENO	-8.00		-2.23			2.48					11.51	


PROFILO Asse
 SEZIONE 57
 PROGRESSIVA 438.72

MOVIMENTI DI TERRA	
RONIFICA	6.70 mq
SCOTICO	6.70 mq
GRADONATURE	0.00 mq
SCAVO	0.00 mq
ANTICAPILLARE	0.00 mq
GEOTESSILE	0.00 ml
RILEVATO	4.92 mq
VEGETALE	2.06 ml
SCAVO FOSSI	0.46 mq
DEMOLIZ. PAV. ESISTENTE	0.00 mq

PAVIMENTAZIONI STRADALE	
USURA	6.50 ml
BINDER	6.50 ml
BASE	6.50 ml
FONDAZIONE	8.21 ml
SUPERCOMPATTATO	0.00 ml

PAVIMENTAZIONI PARCHEGGI	
MASSELLO AUTOBLOCCANTE	0.00 ml
PIETRISCO	0.00 ml
GHIAIA	0.00 ml

56.00
 100
 100

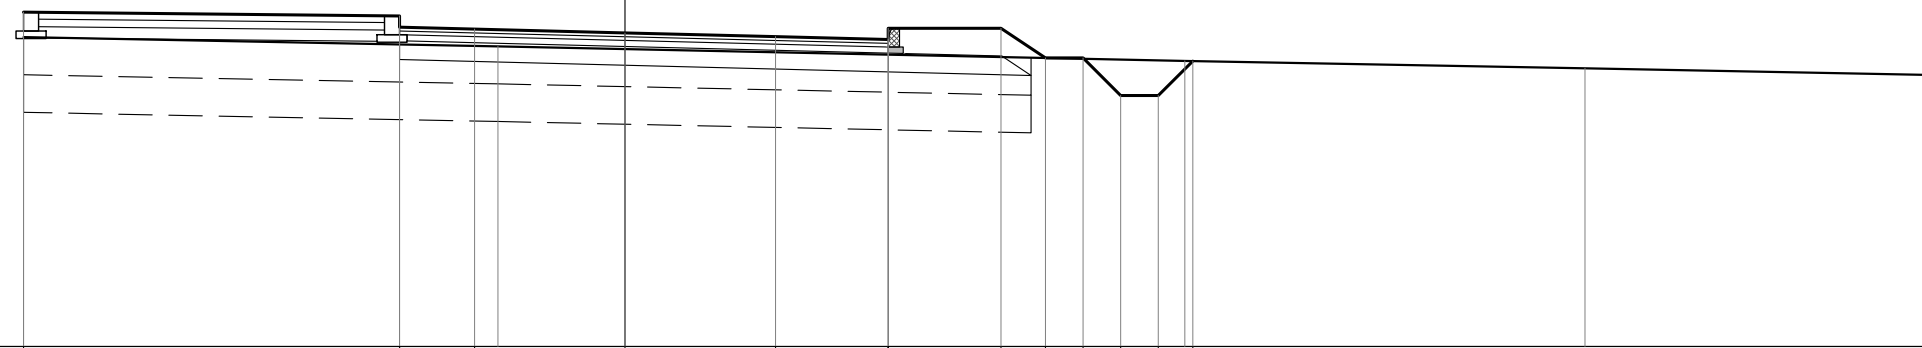


QUOTE PROGETTO	60.45	60.25 60.40	60.22	60.17	60.12	60.23 60.08	60.23	59.84	59.84	59.34	59.34	59.80		
DISTANZE PARZIALI PROGETTO		5.00	1.00	2.00	2.00	1.50	1.50	0.59	0.50	0.50	0.50	0.46		
DISTANZE PROGRESSIVE PROGETTO	-8.00	-3.00 -3.00	-2.00	0.00	2.00	3.50 3.50	5.00	5.59	6.09	6.59	7.09	7.55		
QUOTE TERRENO	60.11		59.99								59.80		59.70	
DISTANZE PARZIALI TERRENO		6.31				9.14					5.32		7.23	
DISTANZE PROGRESSIVE TERRENO	-8.00		-1.69								7.45		12.77	

PROFILO Asse
 SEZIONE 58
 PROGRESSIVA 449.72

MOVIMENTI DI TERRA	
RONIFICA	6.70 mq
SCOTICO	6.70 mq
GRADONATURE	0.00 mq
SCAVO	0.00 mq
ANTICAPILLARE	0.00 mq
GEOTESSILE	0.00 ml
RILEVATO	5.66 mq
VEGETALE	2.14 ml
SCAVO FOSSI	0.47 mq
DEMOLIZ. PAV. ESISTENTE	0.00 mq

PAVIMENTAZIONI STRADALE	
USURA	6.50 ml
BINDER	6.50 ml
BASE	6.50 ml
FONDAZIONE	8.21 ml
SUPERCOMPATTATO	0.00 ml

PAVIMENTAZIONI PARCHEGGI	
MASSELLO AUTOBLOCCANTE	0.00 ml
PIETRISCO	0.00 ml
GHIAIA	0.00 ml

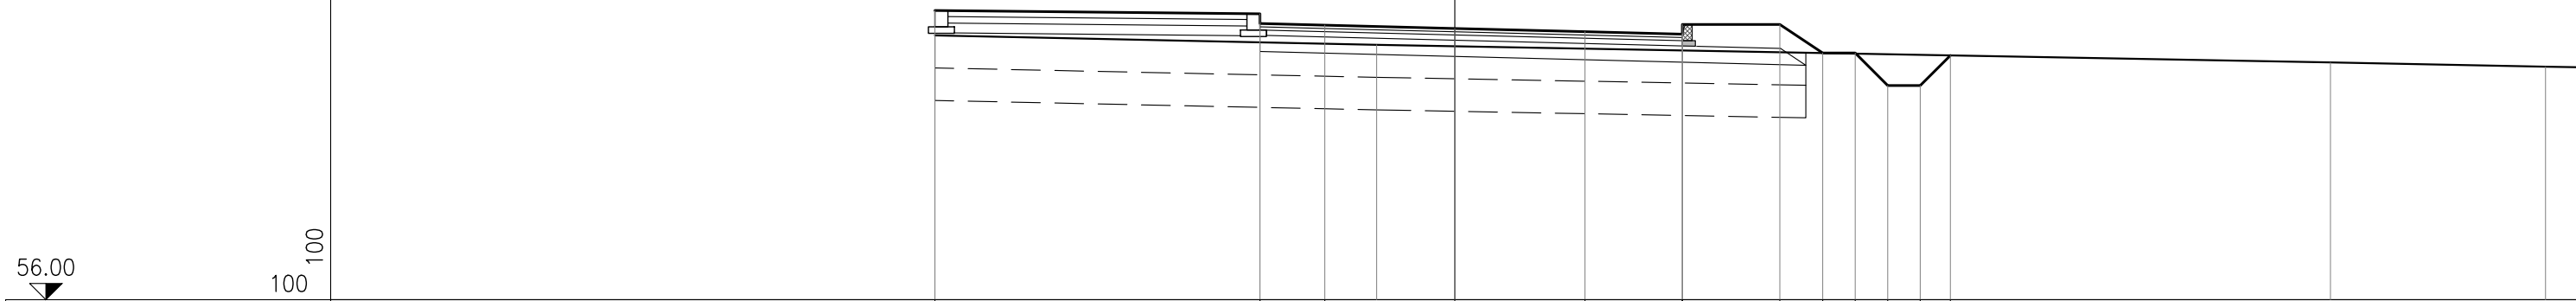


QUOTE PROGETTO	60.45	60.25	60.40	60.22	60.17	60.12	60.23	60.08	60.23	59.79	59.79	59.29	59.29	59.76
DISTANZE PARZIALI PROGETTO		5.00	1.00	2.00	2.00	1.50	1.50	0.66	0.50	0.50	0.50	0.47		
DISTANZE PROGRESSIVE PROGETTO	-8.00	-3.00	-3.00	-2.00	0.00	2.00	3.50	3.50	5.00	5.66	6.16	6.66	7.16	7.63
QUOTE TERRENO	60.06			59.92									59.65	59.58
DISTANZE PARZIALI TERRENO		6.80								14.67			3.31	3.22
DISTANZE PROGRESSIVE TERRENO	-8.00			-1.20									13.47	16.78

PROFILO Asse
 SEZIONE 59
 PROGRESSIVA 459.72

MOVIMENTI DI TERRA	
RONIFICA	6.70 mq
SCOTICO	6.70 mq
GRADONATURE	0.00 mq
SCAVO	0.00 mq
ANTICAPILLARE	0.00 mq
GEOTESSILE	0.00 ml
RILEVATO	5.96 mq
VEGETALE	2.15 ml
SCAVO FOSSI	0.47 mq
DEMOLIZ. PAV. ESISTENTE	0.00 mq

PAVIMENTAZIONI STRADALE	
USURA	6.50 ml
BINDER	6.50 ml
BASE	6.50 ml
FONDAZIONE	8.21 ml
SUPERCOMPATTATO	0.00 ml

PAVIMENTAZIONI PARCHEGGI	
MASSELLO AUTOBLOCCANTE	0.00 ml
PIETRISCO	0.00 ml
GHIAIA	0.00 ml

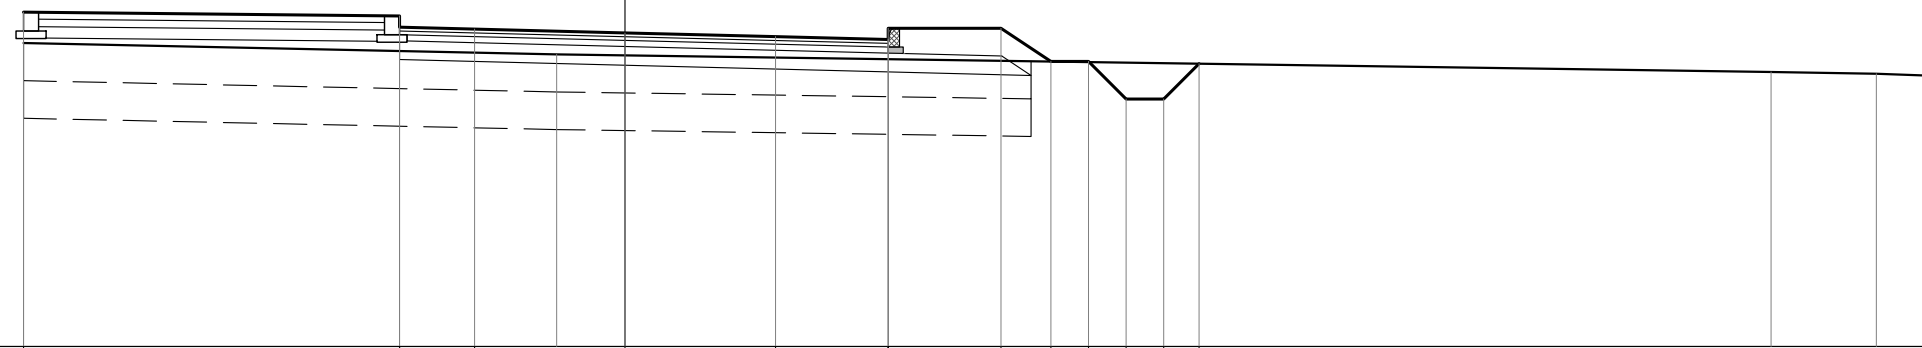

56.00
 100
 100

QUOTE PROGETTO	60.45	60.25 60.40	60.22	60.17	60.12	60.23 60.08	60.23	59.79	59.79	59.29	59.29	59.76			
DISTANZE PARZIALI PROGETTO		5.00	1.00	2.00	2.00	1.50	1.50	0.67	0.50	0.50	0.50	0.47			
DISTANZE PROGRESSIVE PROGETTO	-8.00	-3.00 -3.00	-2.00	0.00	2.00	3.50 3.50	5.00	5.67	6.17	6.67	7.17	7.64			
QUOTE TERRENO	60.03			59.89									59.65	59.63	
DISTANZE PARZIALI TERRENO		7.09											16.15	1.41	1.82
DISTANZE PROGRESSIVE TERRENO	-8.00			-0.91									15.24		16.65


PROFILO Asse
 SEZIONE 61
 PROGRESSIVA 473.19

MOVIMENTI DI TERRA	
RONIFICA	5,75 mq
SCOTICO	5,75 mq
GRADONATURE	0,00 mq
SCAVO	0,00 mq
ANTICAPILLARE	0,00 mq
GEOTESSILE	0,00 ml
RILEVATO	5,65 mq
VEGETALE	0,00 ml
SCAVO FOSSI	0,00 mq
DEMOLIZ. PAV. ESISTENTE	0,00 mq

PAVIMENTAZIONI STRADALE	
USURA	6,50 ml
BINDER	6,50 ml
BASE	6,50 ml
FONDAZIONE	6,50 ml
SUPERCOMPATTATO	0,00 ml

PAVIMENTAZIONI PARCHEGGI	
MASSELLO AUTOBLOCCANTE	0,00 ml
PIETRISCO	0,00 ml
GHIAIA	0,00 ml

56.00
 100
 100

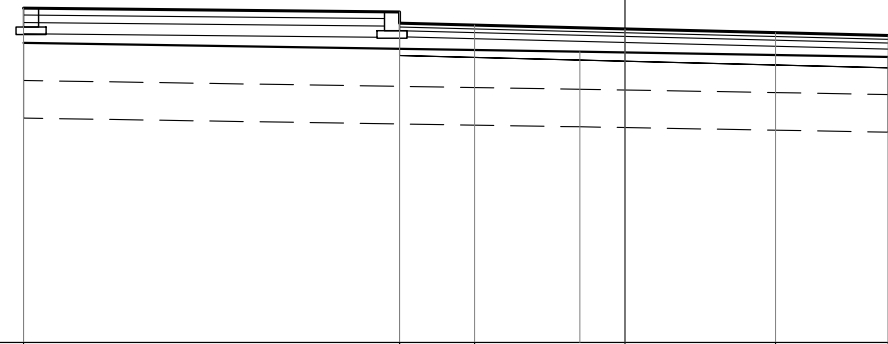


QUOTE PROGETTO	60.45	60.25	60.40	60.22	60.17	60.12	60.08
DISTANZE PARZIALI PROGETTO		5.00	1.00	2.00	2.00	1.50	
DISTANZE PROGRESSIVE PROGETTO	-8.00	-3.00	-3.00	-2.00	0.00	2.00	3.50
QUOTE TERRENO	59.98			59.87			59.80
DISTANZE PARZIALI TERRENO		7.40			4.10		
DISTANZE PROGRESSIVE TERRENO	-8.00			-0.60			3.50

PROFILO Asse
 SEZIONE 61 bis
 PROGRESSIVA 473.20

MOVIMENTI DI TERRA	
RONIFICA	6.70 mq
SCOTICO	6.70 mq
GRADONATURE	0.00 mq
SCAVO	0.00 mq
ANTICAPILLARE	0.00 mq
GEOTESSILE	0.00 ml
RILEVATO	6.31 mq
VEGETALE	2.20 ml
SCAVO FOSSI	0.47 mq
DEMOLIZ. PAV. ESISTENTE	0.00 mq

PAVIMENTAZIONI STRADALE	
USURA	6.50 ml
BINDER	6.50 ml
BASE	6.50 ml
FONDAZIONE	8.21 ml
SUPERCOMPATTATO	0.00 ml

PAVIMENTAZIONI PARCHEGGI	
MASSELLO AUTOBLOCCANTE	0.00 ml
PIETRISCO	0.00 ml
GHIAIA	0.00 ml

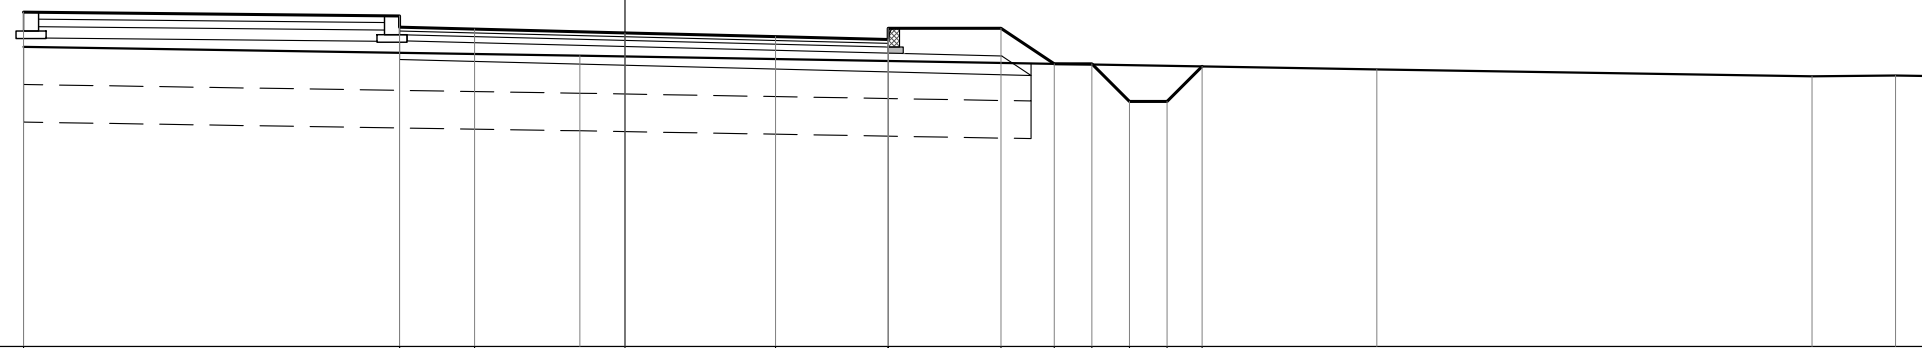

56.00
 100
 100


QUOTE PROGETTO	60.45	60.25 60.40	60.22	60.17	60.12	60.23 60.08	60.23	59.76	59.76	59.26	59.26	59.73		
DISTANZE PARZIALI PROGETTO		5.00	1.00	2.00	2.00	1.50	1.50	0.71	0.50	0.50	0.50	0.47		
DISTANZE PROGRESSIVE PROGETTO	-8.00	-3.00 -3.00	-2.00	0.00	2.00	3.50 3.50	5.00	5.71	6.21	6.71	7.21	7.68		
QUOTE TERRENO	59.98			59.87								59.69	59.59	59.60
DISTANZE PARZIALI TERRENO		7.40				10.60						5.79	1.11	3.10
DISTANZE PROGRESSIVE TERRENO	-8.00			-0.60								10.00	15.79	16.90

PROFILO Asse
 SEZIONE 62
 PROGRESSIVA 481.99

MOVIMENTI DI TERRA	
RONIFICA	5,75 mq
SCOTICO	5,75 mq
GRADONATURE	0,00 mq
SCAVO	0,00 mq
ANTICAPILLARE	0,00 mq
GEOTESSILE	0,00 ml
RILEVATO	4,91 mq
VEGETALE	0,00 ml
SCAVO FOSSI	0,00 mq
DEMOLIZ. PAV. ESISTENTE	0,00 mq

PAVIMENTAZIONI STRADALE	
USURA	6,50 ml
BINDER	6,50 ml
BASE	6,50 ml
FONDAZIONE	6,50 ml
SUPERCOMPATTATO	0,00 ml

PAVIMENTAZIONI PARCHEGGI	
MASSELLO AUTOBLOCCANTE	0,00 ml
PIETRISCO	0,00 ml
GHIAIA	0,00 ml

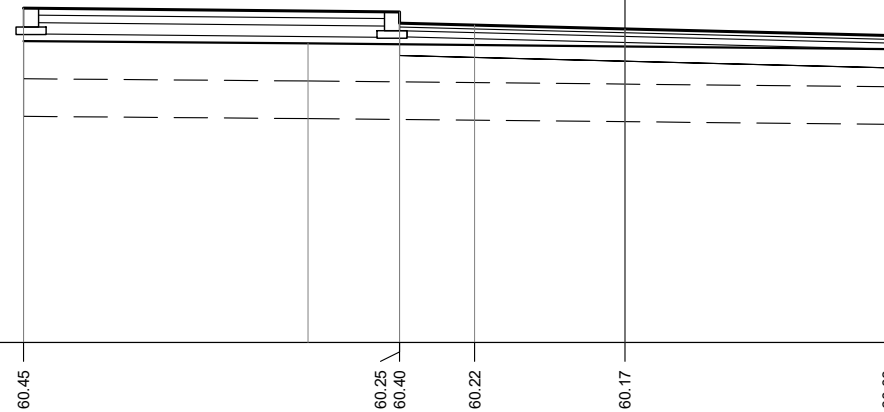

56.00

100
100

QUOTE PROGETTO	60.45	60.25	60.40	60.22	60.17	60.08
DISTANZE PARZIALI PROGETTO		5.00	1.00	2.00	3.50	
DISTANZE PROGRESSIVE PROGETTO	-8.00	-3.00	-3.00	-2.00	0.00	3.50
QUOTE TERRENO	60.01	59.98				59.90
DISTANZE PARZIALI TERRENO		3.78		7.72		
DISTANZE PROGRESSIVE TERRENO	-8.00	-4.22				3.50


PROFILO Asse
 SEZIONE 63
 PROGRESSIVA 486.49

MOVIMENTI DI TERRA	
RONIFICA	5,75 mq
SCOTICO	5,75 mq
GRADONATURE	0,00 mq
SCAVO	0,00 mq
ANTICAPILLARE	0,00 mq
GEOTESSILE	0,00 ml
RILEVATO	2,45 mq
VEGETALE	0,00 ml
SCAVO FOSSI	0,00 mq
DEMOLIZ. PAV. ESISTENTE	0,00 mq

PAVIMENTAZIONI STRADALE	
USURA	11,50 ml
BINDER	11,50 ml
BASE	11,50 ml
FONDAZIONE	11,50 ml
SUPERCOMPATTATO	0,00 ml

PAVIMENTAZIONI PARCHEGGI	
MASSELLO AUTOBLOCCANTE	0,00 ml
PIETRISCO	0,00 ml
GHIAIA	0,00 ml

56.00
 100
 100

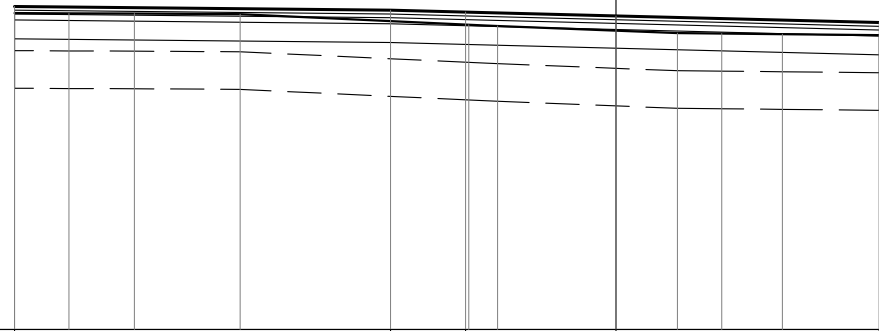

QUOTE PROGETTO		60.30				60.25	60.22		60.17		60.08	
DISTANZE PARZIALI PROGETTO			5.00			1.00	2.00		3.50			
DISTANZE PROGRESSIVE PROGETTO		-8.00				-3.00	-2.00		0.00		3.50	
QUOTE TERRENO		60.21	60.20	60.20	60.19		60.05	60.04	59.94	59.94	59.93	59.91
DISTANZE PARZIALI TERRENO		0.72	0.87	1.41	3.04	0.39	2.39	0.59	0.80	1.29		
DISTANZE PROGRESSIVE TERRENO		-8.00	-7.28	-6.41	-5.00	-1.96	-1.57		0.82	1.41	2.21	3.50


PROFILO Asse
 SEZIONE 64
 PROGRESSIVA 490.42

MOVIMENTI DI TERRA	
RONIFICA	5,75 mq
SCOTICO	5,75 mq
GRADONATURE	0,00 mq
SCAVO	0,00 mq
ANTICAPILLARE	0,00 mq
GEOTESSILE	0,00 ml
RILEVATO	3,36 mq
VEGETALE	0,00 ml
SCAVO FOSSI	0,00 mq
DEMOLIZ. PAV. ESISTENTE	0,00 mq

PAVIMENTAZIONI STRADALE	
USURA	11,50 ml
BINDER	11,50 ml
BASE	11,50 ml
FONDAZIONE	11,50 ml
SUPERCOMPATTATO	0,00 ml

PAVIMENTAZIONI PARCHEGGI	
MASSELLO AUTOBLOCCANTE	0,00 ml
PIETRISCO	0,00 ml
GHIAIA	0,00 ml

56.00
 100
 100

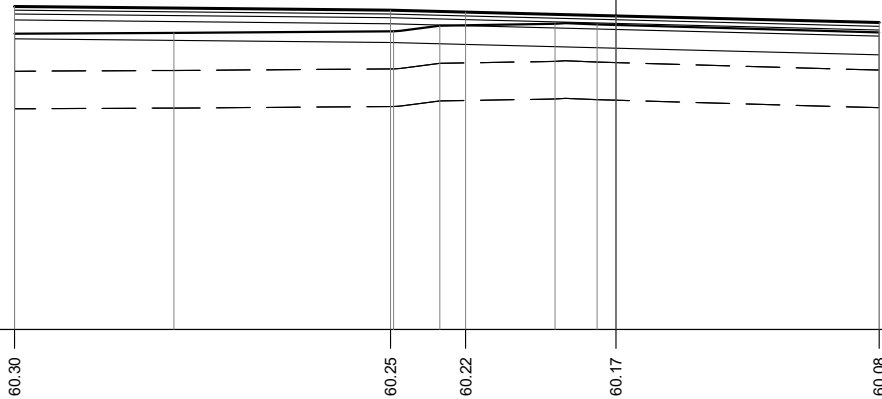

QUOTE PROGETTO		60.30		60.25	60.22	60.17		60.08	
DISTANZE PARZIALI PROGETTO			5.00		1.00	2.00		3.50	
DISTANZE PROGRESSIVE PROGETTO		-8.00		-3.00	-2.00	0.00		3.50	
QUOTE TERRENO		59.93	59.94	59.97	60.04	60.06	60.06	59.95	
DISTANZE PARZIALI TERRENO			2.12		2.92	0.62	1.53	0.56	3.75
DISTANZE PROGRESSIVE TERRENO		-8.00	-5.88	-2.96	-2.34	-0.81	-0.25	3.50	