

COMMITTENTE:



DIREZIONE LAVORI:



APPALTATORE:

TELESE S.c.a r.l.
Consorzio Telese Società Consortile a Responsabilità Limitata



PROGETTAZIONE:

MANDATARIA



MANDANTI



IL DIRETTORE DELLA
PROGETTAZIONE:

Ing. L. LACORO

Responsabile integrazione fra le varie
prestazioni specialistiche

PROGETTO ESECUTIVO

ITINERARIO NAPOLI-BARI RADDOPPIO TRATTA CANCELLO - BENEVENTO II LOTTO FUNZIONALE FRASSO TELESINO - VITULANO 2° SUBLOTTO TELESE - SAN LORENZO

DISEGNO

FERMATE E STAZIONI

FV04 - FERMATA SAN LORENZO MAGGIORE KM 37+471

PARCHEGGIO

Sezioni trasversali

APPALTATORE		SCALA:
IL DIRETTORE TECNICO Ing. M. FERRONI		

COMMESSA LOTTO FASE ENTE TIPO DOC. OPERA/DISCIPLINA PROGR. REV.

IF2R 22 E ZZ WA FV0400 001 A

Rev.	Descrizione	Redatto	Data	Verificato	Data	Approvato	Data	Autorizzato Data
A	EMISSIONE	G.MARZOLI	29/06/21	M.D'AMADIO	30/06/21	G.SALVATORI	30/06/21	IL PROGETTISTA G. SALVATORI



File: IF2R.2.2.E.ZZ.WA.FV.04.0.0.001.A.dwg

n. Elab.:

PROFILO Asse-FV04


SEZIONE 1

PROGRESSIVA 0.00

MOVIMENTI DI TERRA	
BONIFICA	0.00 mq
SCOTICO	6.40 mq
GRADONATURE	0.00 mq
SCAVO	0.00 mq
ANTICAPILLARE	6.40 mq
GEOFESSILE	19.80 ml
RILEVATO	51.19 mq
VEGETALE	0.00 ml
SCAVO FOSSI	0.00 mq
DEMOLIZ. PAV. ESISTENTE	0.00 mq

PAVIMENTAZIONI	
USURA	6.00 ml
BINDER	6.00 ml
BASE	6.00 ml
FONDAZIONE	6.00 ml
SUPERCOMPATTATO	0.00 ml

PAVIMENTAZIONI PARCHEGGI	
MASSELLO AUTOBLOCCANTE	5.10 ml
PIETRISCO	5.10 ml
GHIAIA	5.10 ml

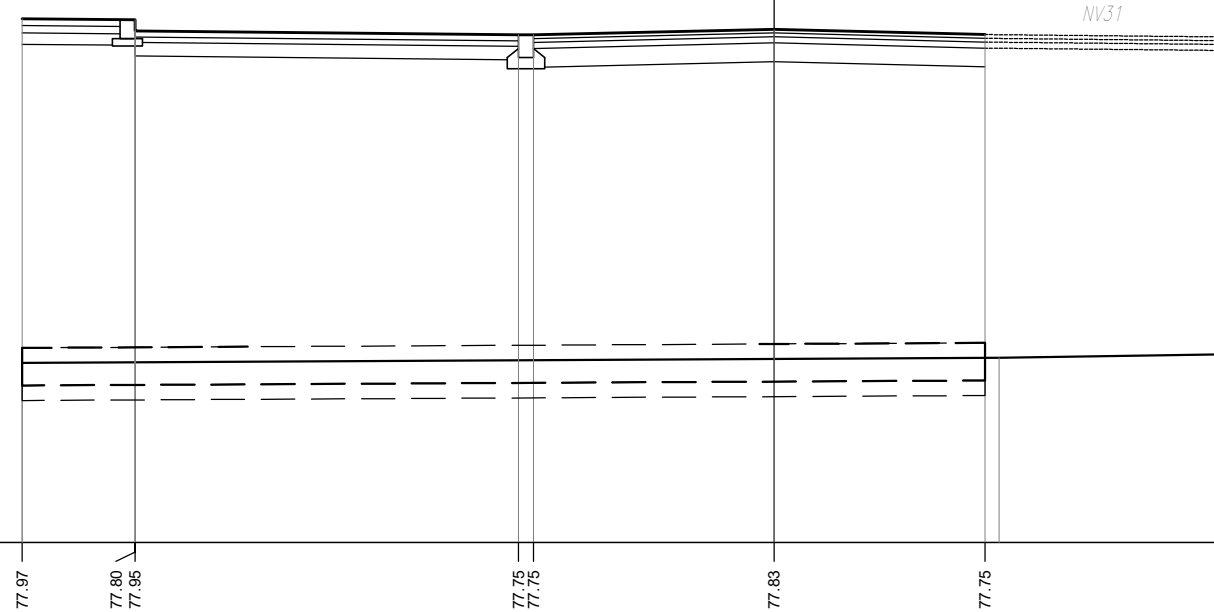

71.00

100
100

QUOTE PROGETTO

DISTANZE PARZIALI PROGETTO

DISTANZE PROGRESSIVE PROGETTO

QUOTE TERRENO

DISTANZE PARZIALI TERRENO

DISTANZE PROGRESSIVE TERRENO

77.97

77.80
77.95

77.75
77.75

77.83

77.75

-10.00

-8.50
-8.50

-3.40
-3.20

0.00

2.80

73.39

73.46

73.58

73.60

12.99

7.81

4.14

4.24

-10.00

2.99

10.80


14.94

PROFILO Asse-FV04
 SEZIONE 2
 PROGRESSIVA 12.90

MOVIMENTI DI TERRA	
BONIFICA	0.00 mq
SCOTICO	6.40 mq
GRADONATURE	0.00 mq
SCAVO	0.00 mq
ANTICAPILLARE	6.40 mq
GEOFESSILE	19.80 ml
RILEVATO	53.41 mq
VEGETALE	0.00 ml
SCAVO FOSSI	0.00 mq
DEMOLIZ. PAV. ESISTENTE	0.00 mq

PAVIMENTAZIONI	
USURA	6.00 ml
BINDER	6.00 ml
BASE	6.00 ml
FONDAZIONE	6.00 ml
SUPERCOMPATTATO	0.00 ml

PAVIMENTAZIONI PARCHEGGI	
MASSELLO AUTOBLOCCANTE	5.10 ml
PIETRISCO	5.10 ml
GHIAIA	5.10 ml

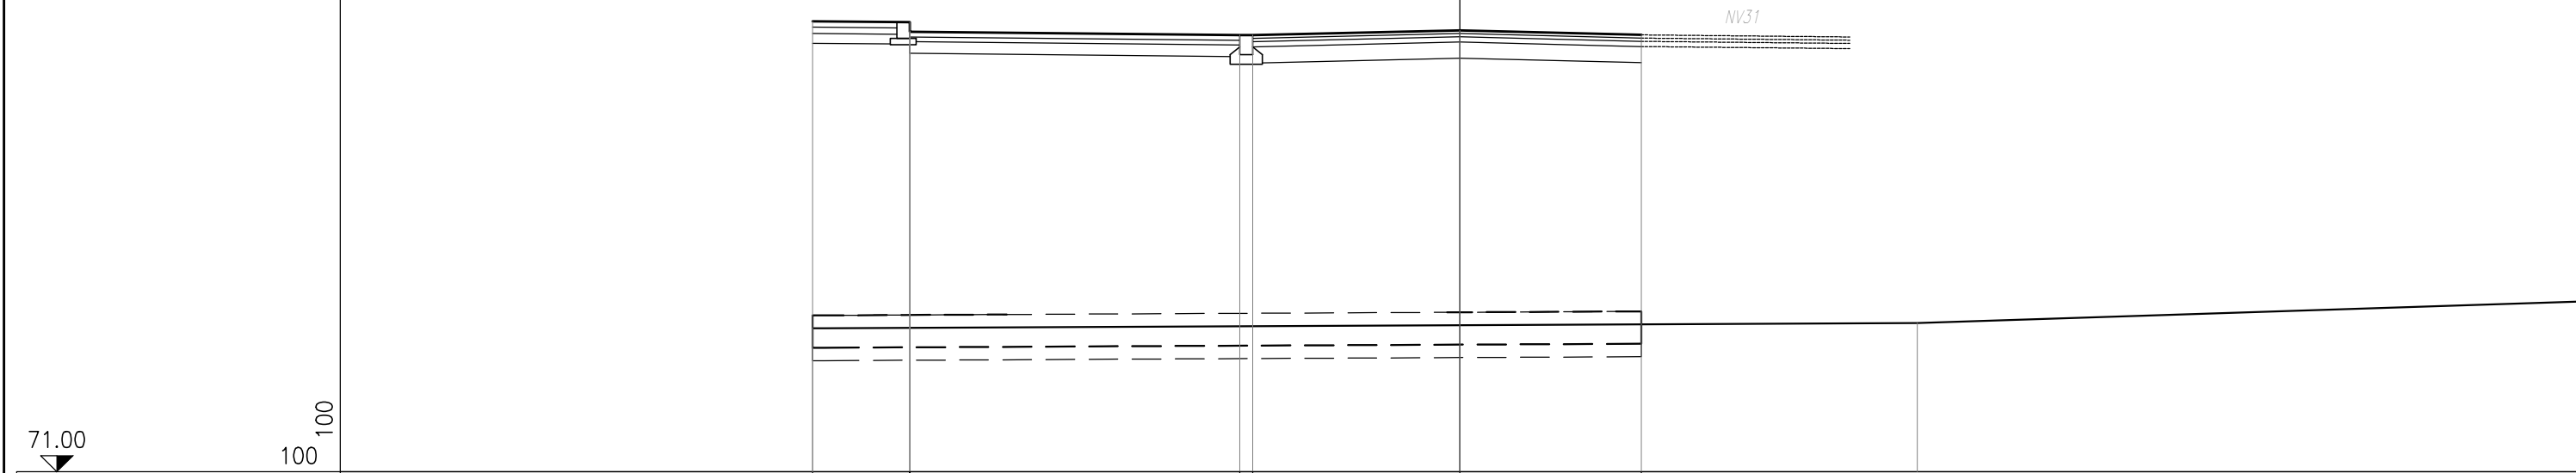


QUOTE PROGETTO	77.97	77.80 77.95	77.75 77.75	77.83	77.75
DISTANZE PARZIALI PROGETTO	1.50	5.10	0.20	3.20	2.80
DISTANZE PROGRESSIVE PROGETTO	-10.00	-8.50 -8.50	-3.40 -3.20	0.00	2.80
QUOTE TERRENO	73.22				73.30
DISTANZE PARZIALI TERRENO			17.07		12.93
DISTANZE PROGRESSIVE TERRENO	-10.00				7.07

PROFILO Asse-FV04
 SEZIONE 3
 PROGRESSIVA 14.67

MOVIMENTI DI TERRA	
BONIFICA	0.00 mq
SCOTICO	10.25 mq
GRADONATURE	0.00 mq
SCAVO	0.00 mq
ANTICAPILLARE	10.26 mq
GEOFESSILE	27.65 ml
RILEVATO	73.83 mq
VEGETALE	9.58 ml
SCAVO FOSSI	0.00 mq
DEMOLIZ. PAV. ESISTENTE	0.00 mq

PAVIMENTAZIONI	
USURA	6.00 ml
BINDER	6.00 ml
BASE	6.00 ml
FONDAZIONE	6.00 ml
SUPERCOMPATTATO	0.00 ml

PAVIMENTAZIONI PARCHEGGI	
MASSELLO AUTOBLOCCANTE	0.00 ml
PIETRISCO	0.00 ml
GHIAIA	0.00 ml

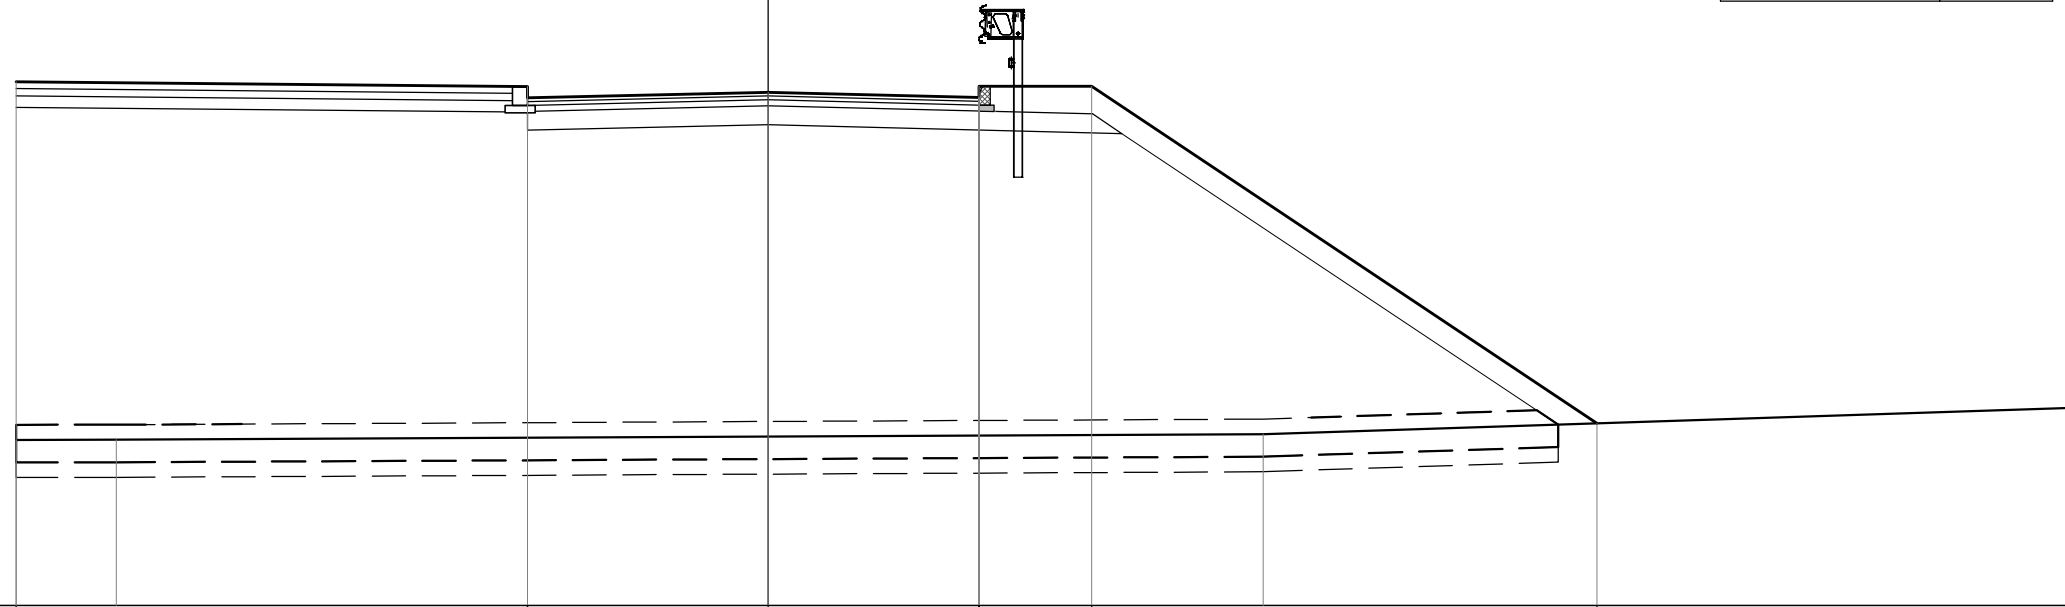

71.00
 100
 100


QUOTE PROGETTO	77.97	77.75 77.90	77.83	77.90 77.75	77.90	73.42
DISTANZE PARZIALI PROGETTO	6.80	3.20	2.80	1.50	6.72	
DISTANZE PROGRESSIVE PROGETTO	-10.00	-3.20 -3.20	0.00	2.80 2.80	4.30	11.02
QUOTE TERRENO	73.20	73.21			73.28	
DISTANZE PARZIALI TERRENO	1.33	15.25			10.72	
DISTANZE PROGRESSIVE TERRENO	-10.00	-8.67			6.58	

PROFILO Asse-FV04
 SEZIONE 4
 PROGRESSIVA 18.20

MOVIMENTI DI TERRA	
BONIFICA	0.00 mq
SCOTICO	6.14 mq
GRADONATURE	0.00 mq
SCAVO	0.00 mq
ANTICAPILLARE	6.18 mq
GEOFESSILE	18.90 ml
RILEVATO	53.87 mq
VEGETALE	0.00 ml
SCAVO FOSSI	0.00 mq
DEMOLIZ. PAV. ESISTENTE	0.00 mq

PAVIMENTAZIONI	
USURA	6.00 ml
BINDER	6.00 ml
BASE	6.00 ml
FONDAZIONE	6.00 ml
SUPERCOMPATTATO	0.00 ml

PAVIMENTAZIONI PARCHEGGI	
MASSELLO AUTOBLOCCANTE	0.00 ml
PIETRISCO	0.00 ml
GHIAIA	0.00 ml

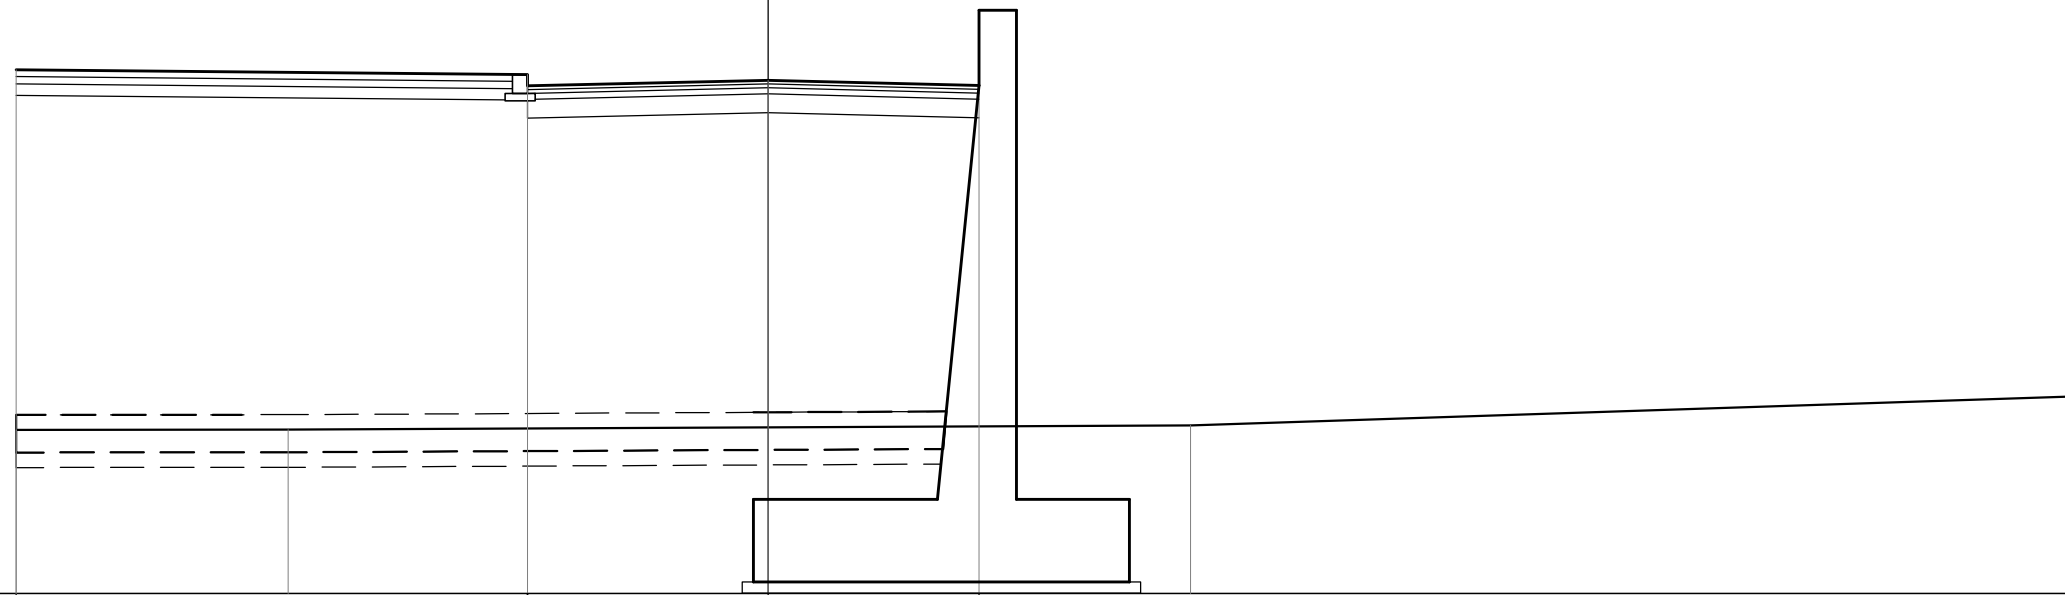

QUOTE PROGETTO	77.97	77.75 77.75 77.90	77.83	77.75
DISTANZE PARZIALI PROGETTO	6.80	3.20	2.80	
DISTANZE PROGRESSIVE PROGETTO	-10.00	-3.20 -3.20 -3.20	0.00	2.80
QUOTE TERRENO	73.18	73.18		73.24
DISTANZE PARZIALI TERRENO	3.62		12.00	13.19
DISTANZE PROGRESSIVE TERRENO	-10.00	-6.38		5.62

PROFILO Asse-FV04


SEZIONE 5

PROGRESSIVA 22.85

MOVIMENTI DI TERRA	
BONIFICA	0.00 mq
SCOTICO	6.35 mq
GRADONATURE	0.00 mq
SCAVO	0.00 mq
ANTICAPILLARE	6.39 mq
GEOFESSILE	19.27 ml
RILEVATO	55.98 mq
VEGETALE	0.00 ml
SCAVO FOSSI	0.00 mq
DEMOLIZ. PAV. ESISTENTE	0.00 mq

PAVIMENTAZIONI	
USURA	6.55 ml
BINDER	6.55 ml
BASE	6.55 ml
FONDAZIONE	6.55 ml
SUPERCOMPATTATO	0.00 ml

PAVIMENTAZIONI PARCHEGGI	
MASSELLO AUTOBLOCCANTE	0.00 ml
PIETRISCO	0.00 ml
GHIAIA	0.00 ml

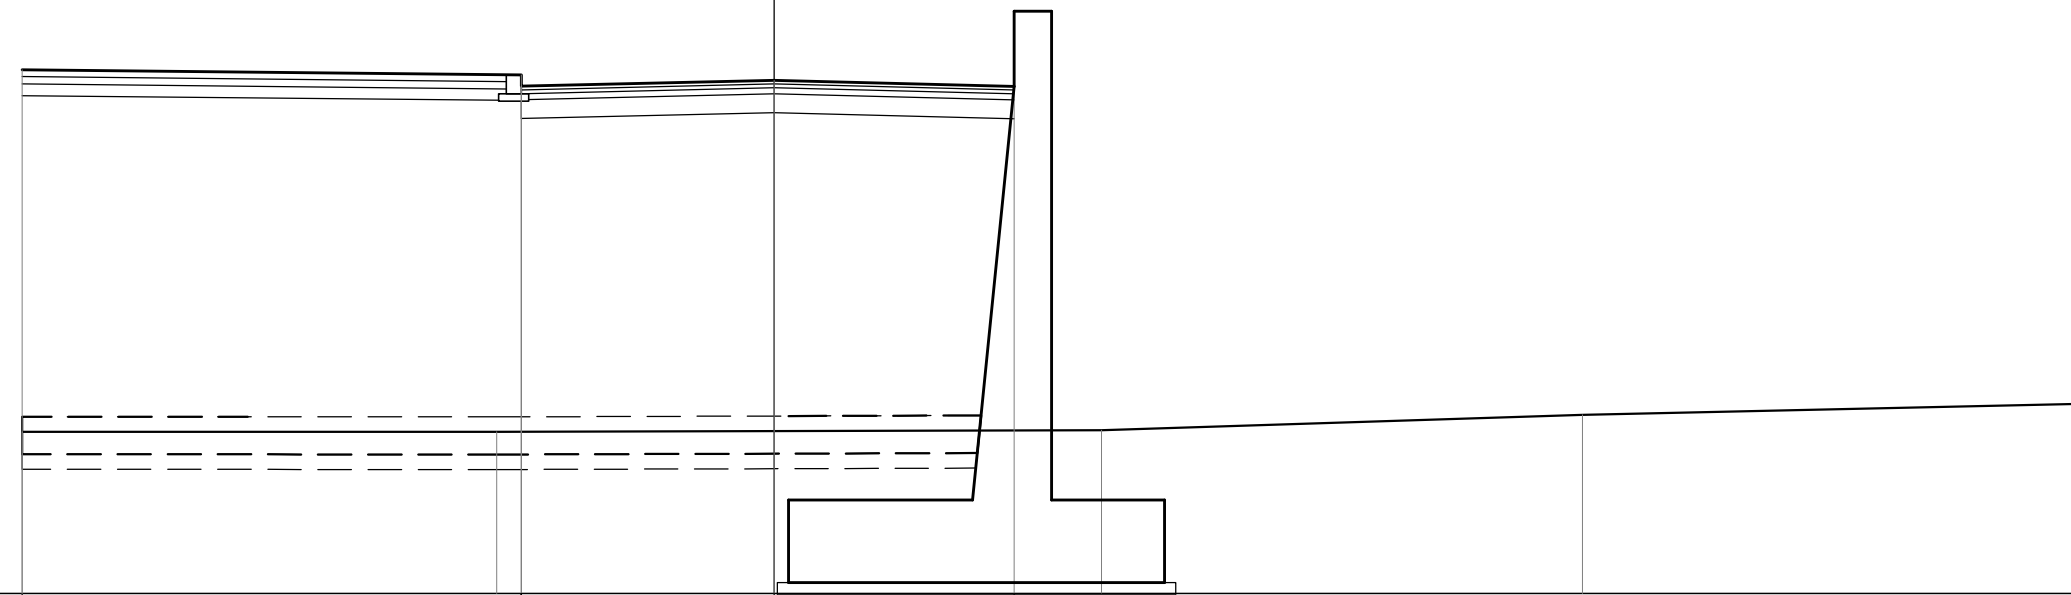

71.00

100
100


QUOTE PROGETTO	77.97	77.75 77.75 77.90	77.83	77.74		
DISTANZE PARZIALI PROGETTO		6.64	3.36	3.19		
DISTANZE PROGRESSIVE PROGETTO	-10.00	-3.36 -3.36 -3.36	0.00	3.19		
QUOTE TERRENO	73.15	73.15		73.17		73.38
DISTANZE PARZIALI TERRENO		6.31	8.04	6.40		9.25
DISTANZE PROGRESSIVE TERRENO	-10.00	-3.69		4.35		10.75

PROFILO Asse-FV04
 SEZIONE 6
 PROGRESSIVA 29.50

MOVIMENTI DI TERRA	
BONIFICA	0.00 mq
SCOTICO	6.91 mq
GRADONATURE	0.00 mq
SCAVO	0.00 mq
ANTICAPILLARE	6.87 mq
GEOFESSILE	20.37 ml
RILEVATO	60.98 mq
VEGETALE	0.00 ml
SCAVO FOSSI	0.00 mq
DEMOLIZ. PAV. ESISTENTE	0.00 mq

PAVIMENTAZIONI	
USURA	8.34 ml
BINDER	8.34 ml
BASE	8.34 ml
FONDAZIONE	8.34 ml
SUPERCOMPATTATO	0.00 ml

PAVIMENTAZIONI PARCHEGGI	
MASSELLO AUTOBLOCCANTE	0.00 ml
PIETRISCO	0.00 ml
GHIAIA	0.00 ml

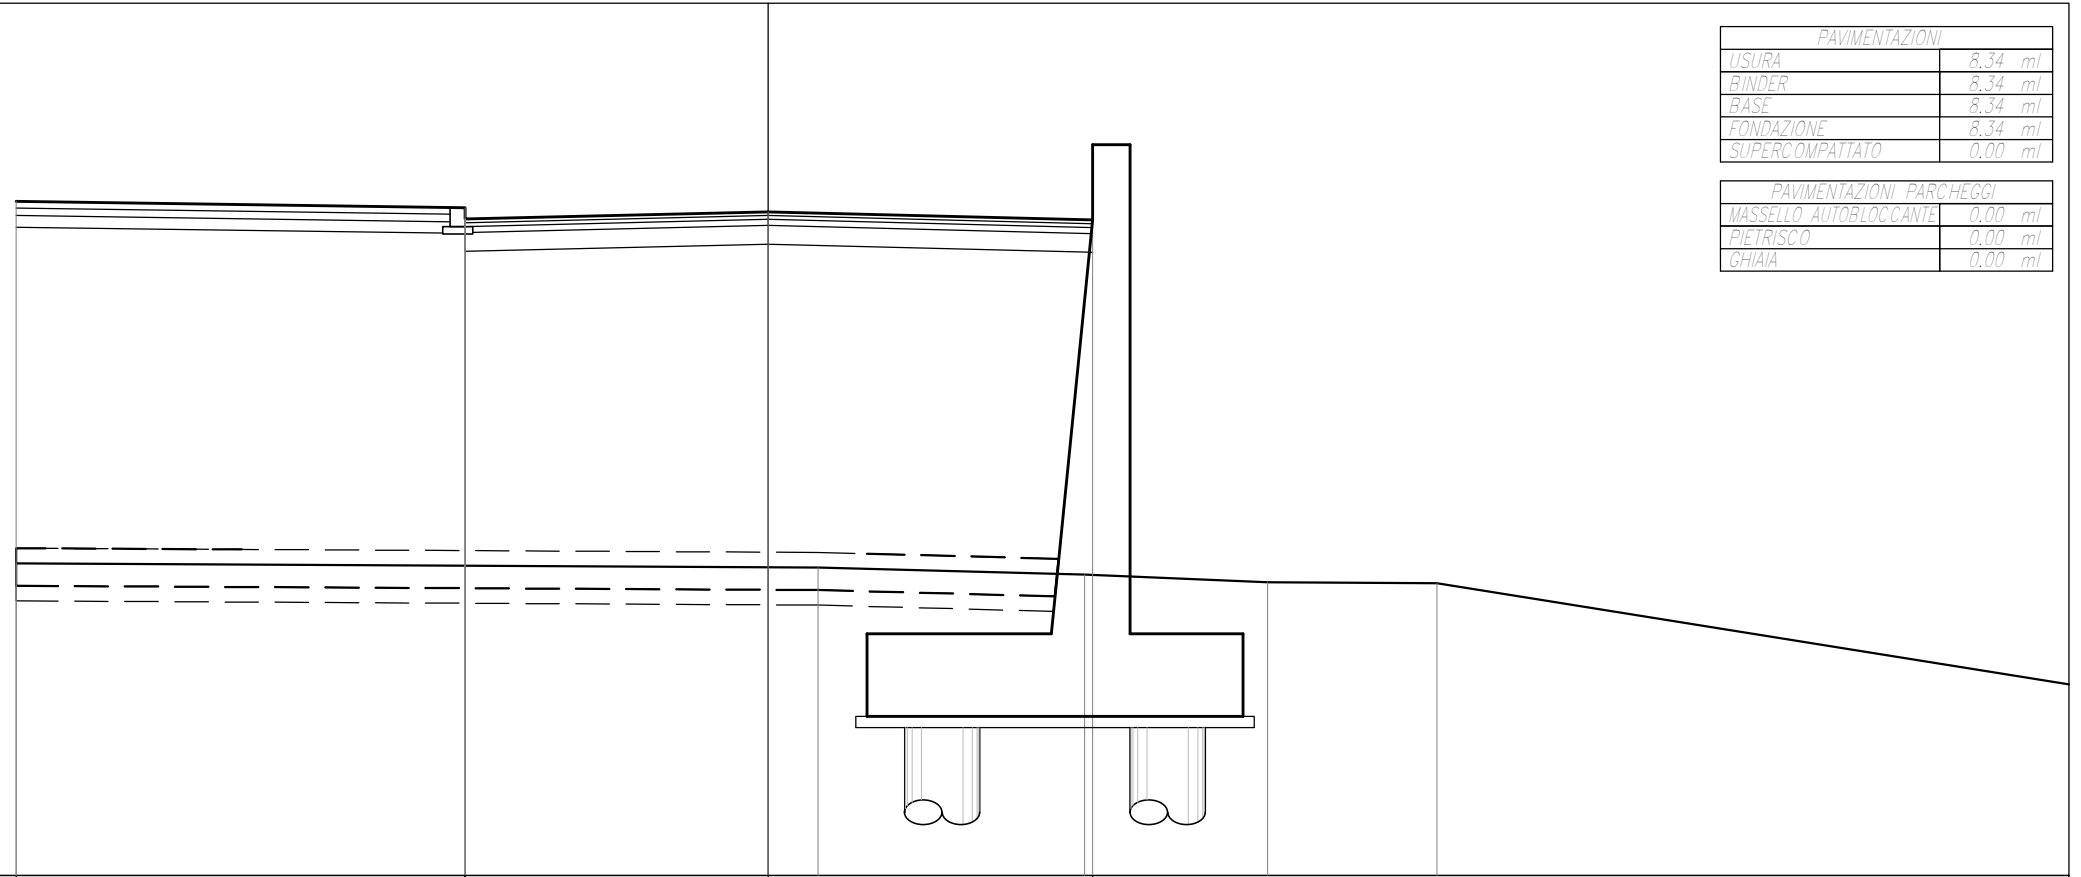

69.00
 100
 100

QUOTE PROGETTO	77.97	77.73 77.73 77.88	77.83	77.72			
DISTANZE PARZIALI PROGETTO		5.97	4.03	4.32			
DISTANZE PROGRESSIVE PROGETTO	-10.00	-4.03 -4.03 -4.03	0.00	4.32			
QUOTE TERRENO	73.15		73.10	73.00	72.90	72.89	
DISTANZE PARZIALI TERRENO		10.67	3.54	2.43	2.26		10.31
DISTANZE PROGRESSIVE TERRENO	-10.00		0.67	4.21	6.64	8.90	

PROFILO Asse-FV04


SEZIONE 7

PROGRESSIVA 36.13

MOVIMENTI DI TERRA	
BONIFICA	0.00 mq
SCOTICO	6.84 mq
GRADONATURE	0.00 mq
SCAVO	0.00 mq
ANTICAPILLARE	6.57 mq
GEOLESSILE	20.28 ml
RILEVATO	63.11 mq
VEGETALE	0.00 ml
SCAVO FOSSI	0.00 mq
DEMOLIZ. PAV. ESISTENTE	0.00 mq

PAVIMENTAZIONI	
USURA	8.54 ml
BINDER	8.54 ml
BASE	8.54 ml
FONDAZIONE	8.54 ml
SUPERCOMPATTATO	0.00 ml

PAVIMENTAZIONI PARCHEGGI	
MASSELLO AUTOBLOCCANTE	0.00 ml
PIETRISCO	0.00 ml
GHIAIA	0.00 ml

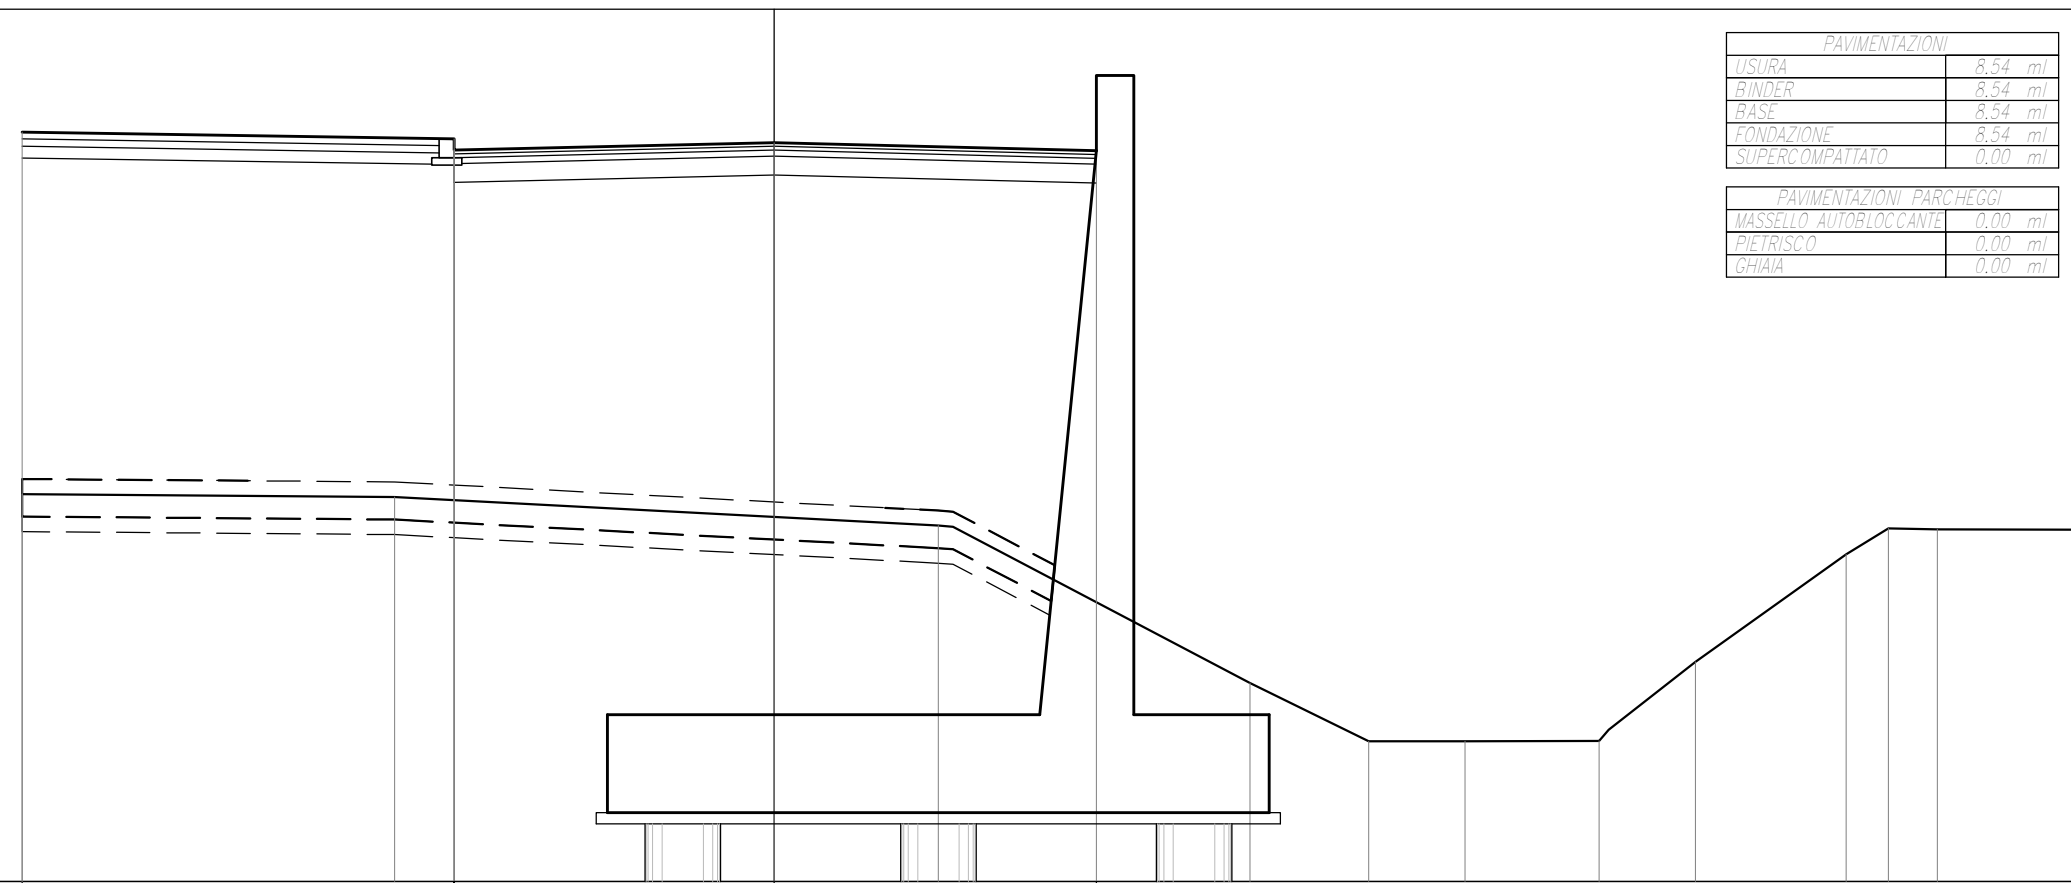

68.00

100
100

QUOTE PROGETTO	77.97	77.72 77.72 77.87	77.83	77.72														
DISTANZE PARZIALI PROGETTO	5.74	4.26	4.28															
DISTANZE PROGRESSIVE PROGETTO	-10.00	-4.26 -4.26 -4.26	0.00	4.28														
QUOTE TERRENO	73.15	73.11	72.73	70.64	69.86	69.87	69.87	70.92	72.35	72.69	72.68							
DISTANZE PARZIALI TERRENO	4.95	7.23	4.15	1.58	1.28	1.78	1.28	2.01	0.56	0.65	4.53							
DISTANZE PROGRESSIVE TERRENO	-10.00	-5.05	2.18	6.33	7.91	9.19	10.97	12.25	14.26	14.82	15.47							

PROFILO Asse-FV04


SEZIONE 8

PROGRESSIVA 37.78

MOVIMENTI DI TERRA	
BONIFICA	0.00 mq
SCOTICO	6.86 mq
GRADONATURE	0.00 mq
SCAVO	0.00 mq
ANTICAPILLARE	6.66 mq
GEOFESSILE	20.28 ml
RILEVATO	63.05 mq
VEGETALE	0.00 ml
SCAVO FOSSI	0.00 mq
DEMOLIZ. PAV. ESISTENTE	0.00 mq

PAVIMENTAZIONI	
USURA	8.54 ml
BINDER	8.54 ml
BASE	8.54 ml
FONDAZIONE	8.54 ml
SUPERCOMPATTATO	0.00 ml

PAVIMENTAZIONI PARCHEGGI	
MASSELLO AUTOBLOCCANTE	0.00 ml
PIETRISCO	0.00 ml
GHIAIA	0.00 ml

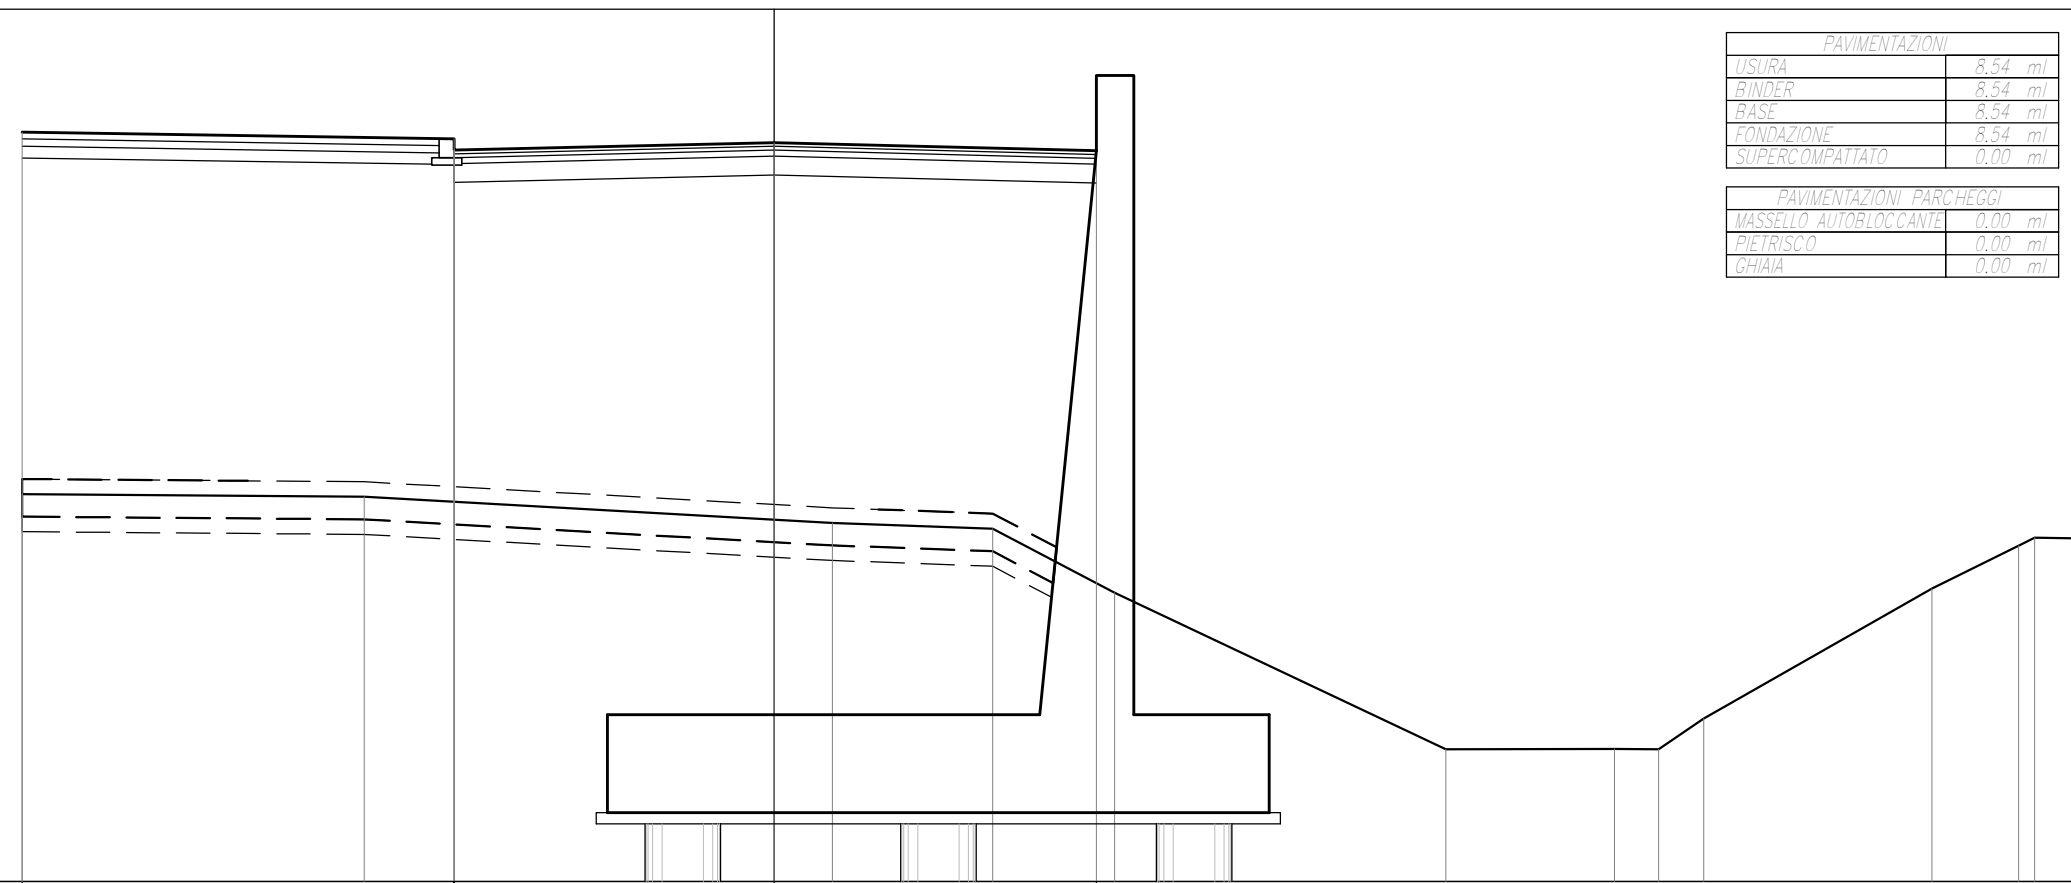

68.00

100
100


QUOTE PROGETTO	77.97	77.72 77.72 77.87	77.83	77.72														
DISTANZE PARZIALI PROGETTO		5.74	4.26	4.28														
DISTANZE PROGRESSIVE PROGETTO	-10.00	-4.26 -4.26 -4.26	0.00	4.28														
QUOTE TERRENO	73.15	73.12	72.77	72.69	71.84	69.76	69.76	69.76	70.17	71.90	72.47	72.57						
DISTANZE PARZIALI TERRENO		4.55	6.23	2.13	1.62	4.40	2.25	0.58	0.61	3.03	1.15	3.45						
DISTANZE PROGRESSIVE TERRENO	-10.00	-5.45	0.78	2.91	4.53	8.93	11.18	11.76	12.37	15.40	16.55	16.77						

PROFILO Asse-FV04
 SEZIONE 9
 PROGRESSIVA 43.75

MOVIMENTI DI TERRA	
BONIFICA	0.00 mq
SCOTICO	6.78 mq
GRADONATURE	0.00 mq
SCAVO	0.00 mq
ANTICAPILLARE	6.79 mq
GEOFESSILE	20.08 ml
RILEVATO	61.33 mq
VEGETALE	0.00 ml
SCAVO FOSSI	0.00 mq
DEMOLIZ. PAV. ESISTENTE	0.00 mq

PAVIMENTAZIONI	
USURA	8.44 ml
BINDER	8.44 ml
BASE	8.44 ml
FONDAZIONE	8.44 ml
SUPERCOMPATTATO	0.00 ml

PAVIMENTAZIONI PARCHEGGI	
MASSELLO AUTOBLOCCANTE	0.00 ml
PIETRISCO	0.00 ml
GHIAIA	0.00 ml

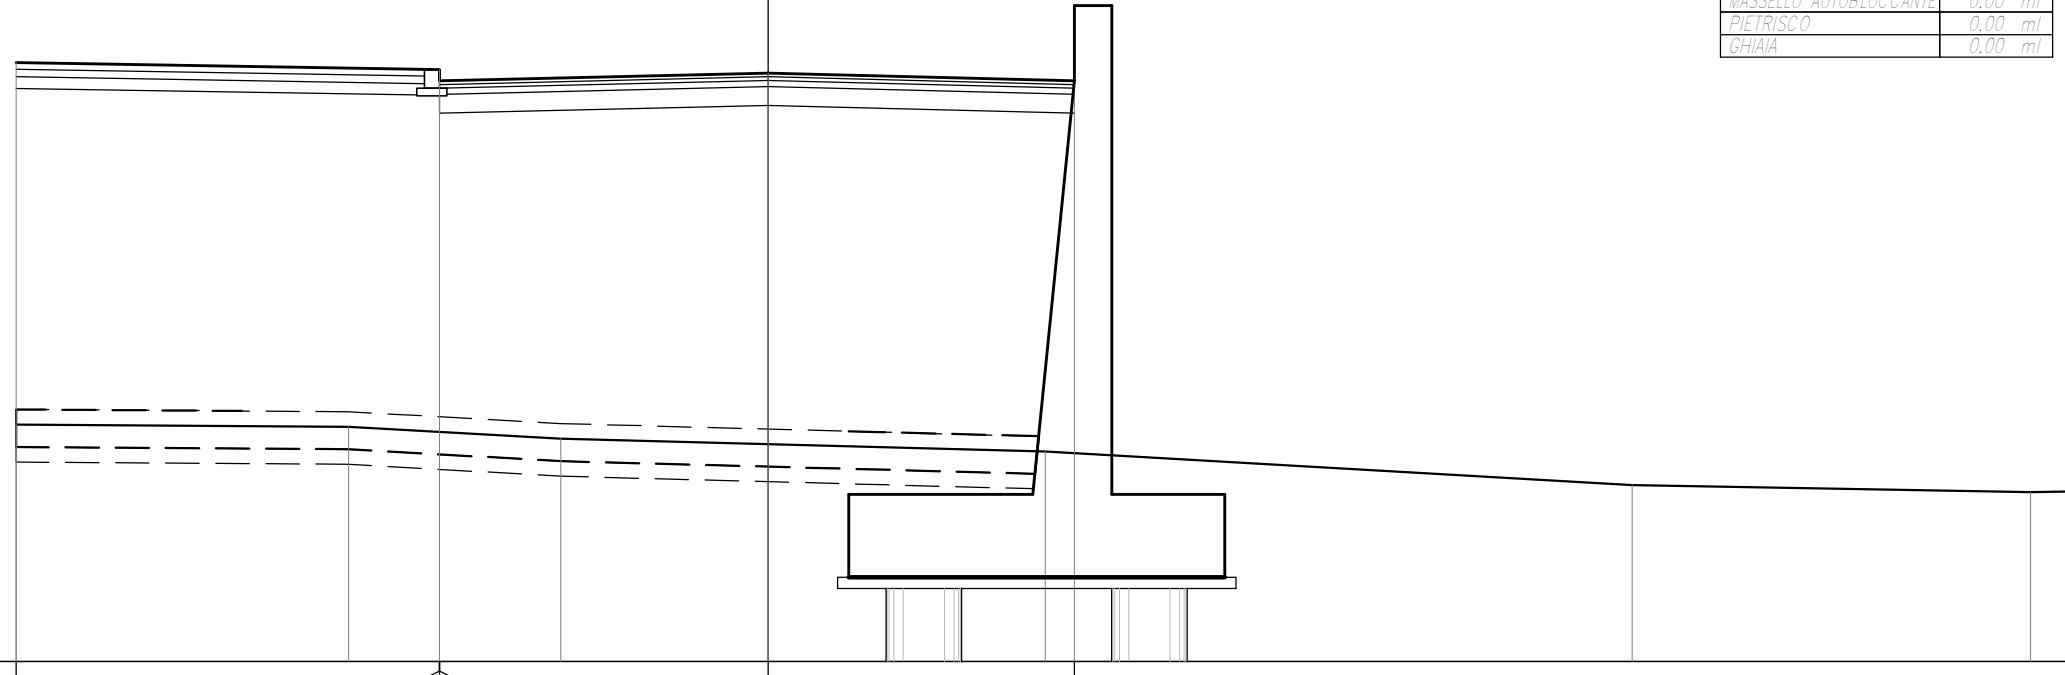

70.00
 100
 100


QUOTE PROGETTO	77.97	77.72 77.72 77.87	77.83	77.72		
DISTANZE PARZIALI PROGETTO		5.63	4.37	4.07		
DISTANZE PROGRESSIVE PROGETTO	-10.00	-4.37 -4.37 -4.37	0.00	4.07		
QUOTE TERRENO	73.15	73.12	72.97	72.79	72.35	72.25
DISTANZE PARZIALI TERRENO		4.42	2.82	6.45	7.80	5.30 3.21
DISTANZE PROGRESSIVE TERRENO	-10.00	-5.58	-2.76	3.69	11.49	16.79

PROFILO Asse-FV04
 SEZIONE 10
 PROGRESSIVA 49.76

MOVIMENTI DI TERRA	
BONIFICA	0.00 mq
SCOTICO	6.74 mq
GRADONATURE	0.00 mq
SCAVO	0.00 mq
ANTICAPILLARE	6.74 mq
GEOFESSILE	20.48 ml
RILEVATO	58.91 mq
VEGETALE	0.00 ml
SCAVO FOSSI	0.00 mq
DEMOLIZ. PAV. ESISTENTE	0.00 mq

PAVIMENTAZIONI	
USURA	7.00 ml
BINDER	7.00 ml
BASE	7.00 ml
FONDAZIONE	7.00 ml
SUPERCOMPATTATO	0.00 ml

PAVIMENTAZIONI PARCHEGGI	
MASSELLO AUTOBLOCCANTE	0.00 ml
PIETRISCO	0.00 ml
GHIAIA	0.00 ml

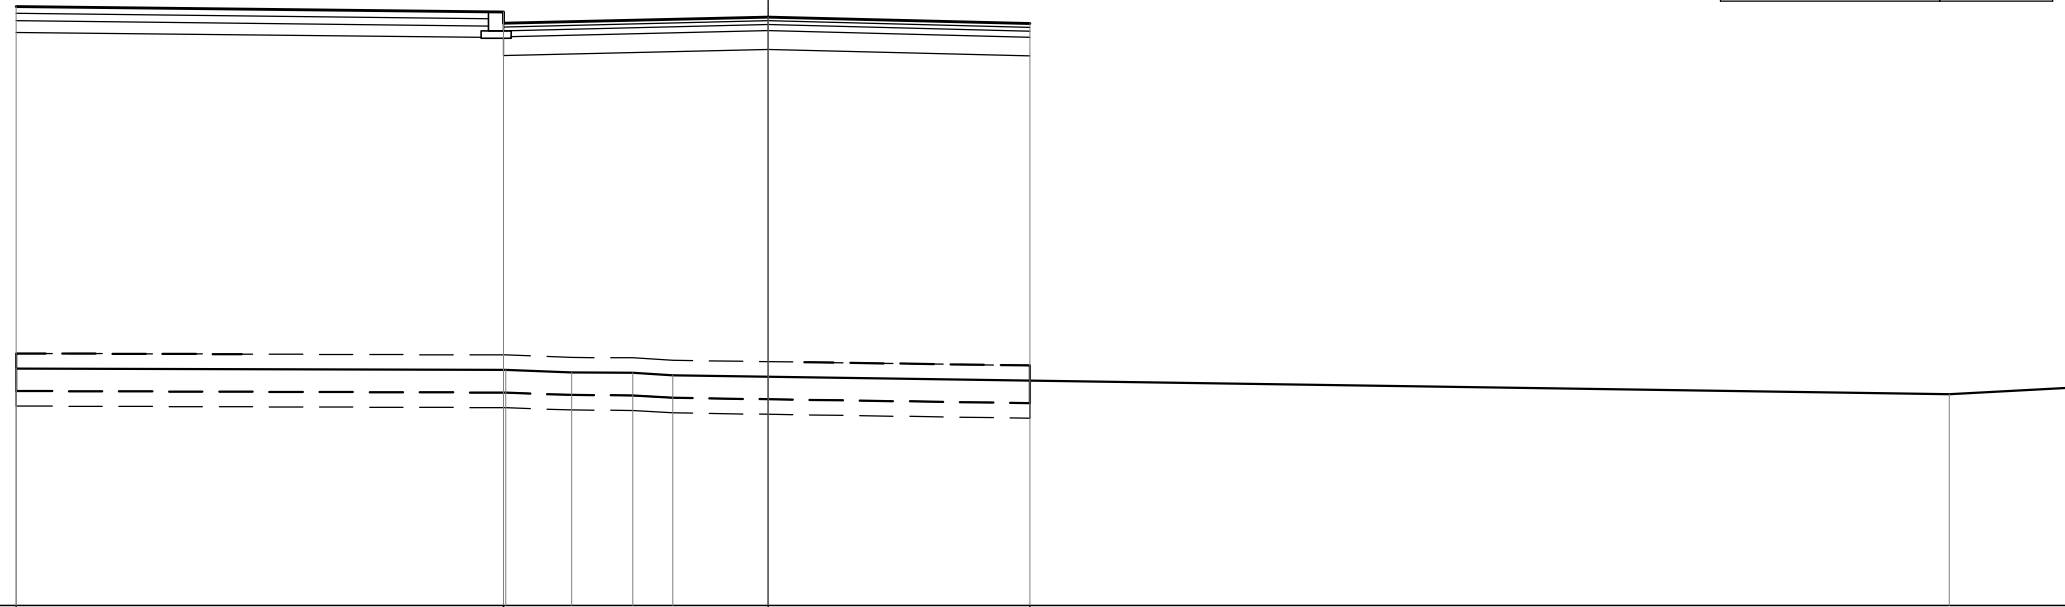

70.00
 100
 100


QUOTE PROGETTO	77.97	77.74 77.74 77.88	77.83	77.74	
DISTANZE PARZIALI PROGETTO	6.48		3.52	3.48	
DISTANZE PROGRESSIVE PROGETTO	-10.00	-3.52 -3.52 -3.52	0.00	3.48	
QUOTE TERRENO	73.15	73.13 73.10 73.09 73.06			72.81
DISTANZE PARZIALI TERRENO	6.51	0.88 0.81 0.53		16.98	3.06
DISTANZE PROGRESSIVE TERRENO	-10.00	-3.49 -2.61 -1.80 -1.27			15.71

PROFILO Asse-FV04
 SEZIONE 11
 PROGRESSIVA 52.79

MOVIMENTI DI TERRA	
BONIFICA	0.00 mq
SCOTICO	8.58 mq
GRADONATURE	0.00 mq
SCAVO	0.00 mq
ANTICAPILLARE	8.58 mq
GEOLESSILE	24.16 ml
RILEVATO	74.74 mq
VEGETALE	0.00 ml
SCAVO FOSSI	0.00 mq
DEMOLIZ. PAV. ESISTENTE	0.00 mq

PAVIMENTAZIONI	
USURA	6.13 ml
BINDER	6.13 ml
BASE	6.13 ml
FONDAZIONE	6.13 ml
SUPERCOMPATTATO	0.00 ml

PAVIMENTAZIONI PARCHEGGI	
MASSELLO AUTOBLOCCANTE	0.00 ml
PIETRISCO	0.00 ml
GHIAIA	0.00 ml

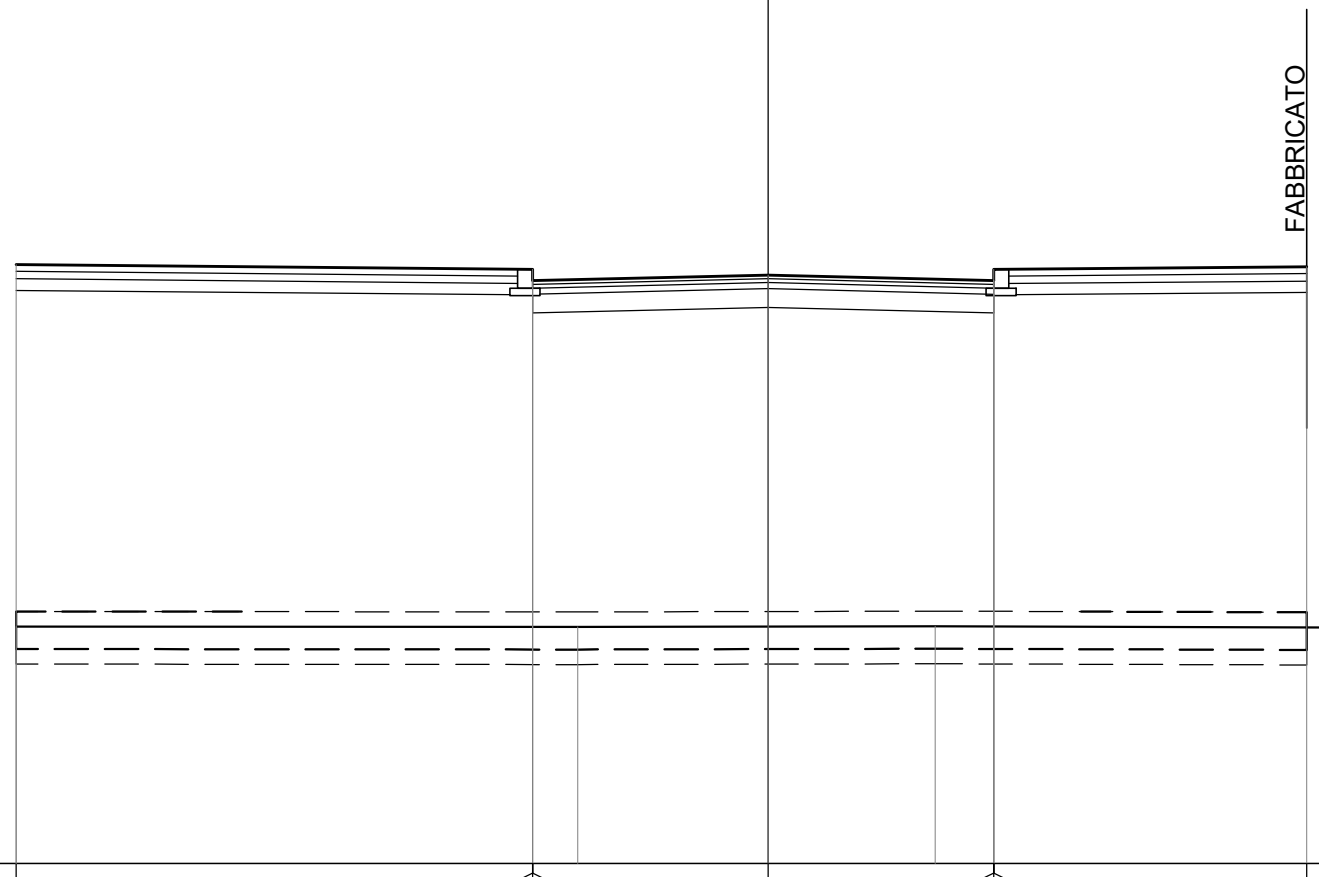

70.00
 100
 100


QUOTE PROGETTO	77.97	77.75 77.75 77.90	77.83	77.75 77.90 77.75	77.93
DISTANZE PARZIALI PROGETTO	6.87	3.13	3.00	4.17	
DISTANZE PROGRESSIVE PROGETTO	-10.00	-3.13 -3.13 -3.13	0.00	3.00 3.00 3.00	7.17
QUOTE TERRENO	73.15	73.15		73.16	
DISTANZE PARZIALI TERRENO	7.47		4.75		15.14
DISTANZE PROGRESSIVE TERRENO	-10.00	-2.53		2.22	

PROFILO Asse-FV04
 SEZIONE 12
 PROGRESSIVA 55.71

MOVIMENTI DI TERRA	
BONIFICA	0.00 mq
SCOTICO	8.58 mq
GRADONATURE	0.00 mq
SCAVO	0.00 mq
ANTICAPILLARE	8.58 mq
GEOLESSILE	24.16 ml
RILEVATO	74.29 mq
VEGETALE	0.00 ml
SCAVO FOSSI	0.00 mq
DEMOLIZ. PAV. ESISTENTE	0.00 mq

PAVIMENTAZIONI	
USURA	6.00 ml
BINDER	6.00 ml
BASE	6.00 ml
FONDAZIONE	6.00 ml
SUPERCOMPATTATO	0.00 ml

PAVIMENTAZIONI PARCHEGGI	
MASSELLO AUTOBLOCCANTE	0.00 ml
PIETRISCO	0.00 ml
GHIAIA	0.00 ml

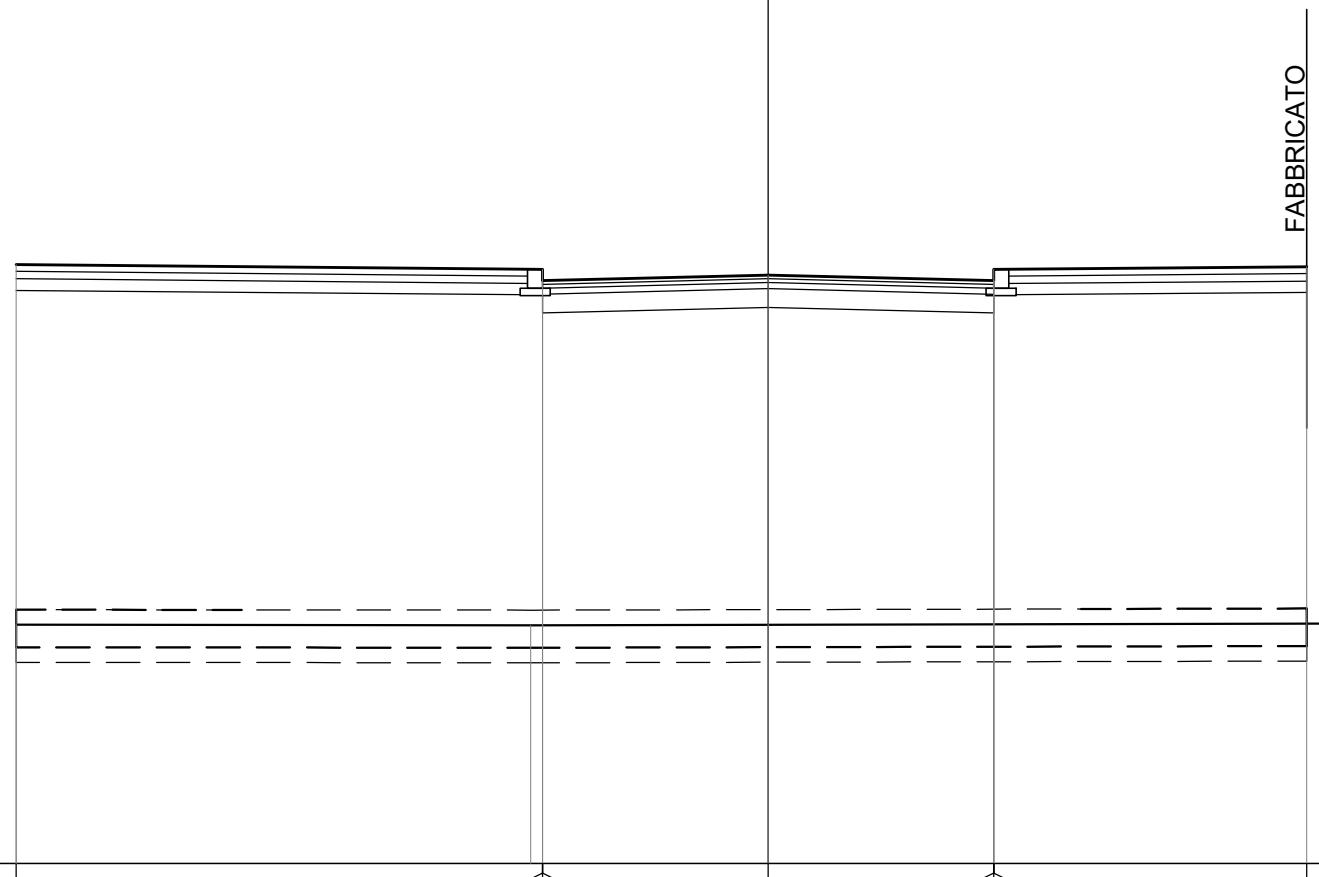

70.00
 100 100


QUOTE PROGETTO	77.97	77.75 77.75 77.90	77.83	77.75 77.90 77.75	77.83
DISTANZE PARZIALI PROGETTO		7.00	3.00	3.00	4.17
DISTANZE PROGRESSIVE PROGETTO	-10.00	-3.00 -3.00 -3.00	0.00	3.00 3.00 3.00	7.17
QUOTE TERRENO	73.18	73.17			73.20
DISTANZE PARZIALI TERRENO		6.84		15.71	4.79
DISTANZE PROGRESSIVE TERRENO	-10.00	-3.16			12.55

PROFILO Asse-FV04
 SEZIONE 13
 PROGRESSIVA 59.24

MOVIMENTI DI TERRA	
BONIFICA	0.00 mq
SCOTICO	8.48 mq
GRADONATURE	0.00 mq
SCAVO	0.00 mq
ANTICAPILLARE	8.48 mq
GEOLESSILE	23.96 ml
RILEVATO	72.38 mq
VEGETALE	0.00 ml
SCAVO FOSSI	0.00 mq
DEMOLIZ. PAV. ESISTENTE	0.00 mq

PAVIMENTAZIONI	
USURA	6.00 ml
BINDER	6.00 ml
BASE	6.00 ml
FONDAZIONE	6.00 ml
SUPERCOMPATTATO	0.00 ml

PAVIMENTAZIONI PARCHEGGI	
MASSELLO AUTOBLOCCANTE	3.33 ml
PIETRISCO	3.33 ml
GHIAIA	3.33 ml

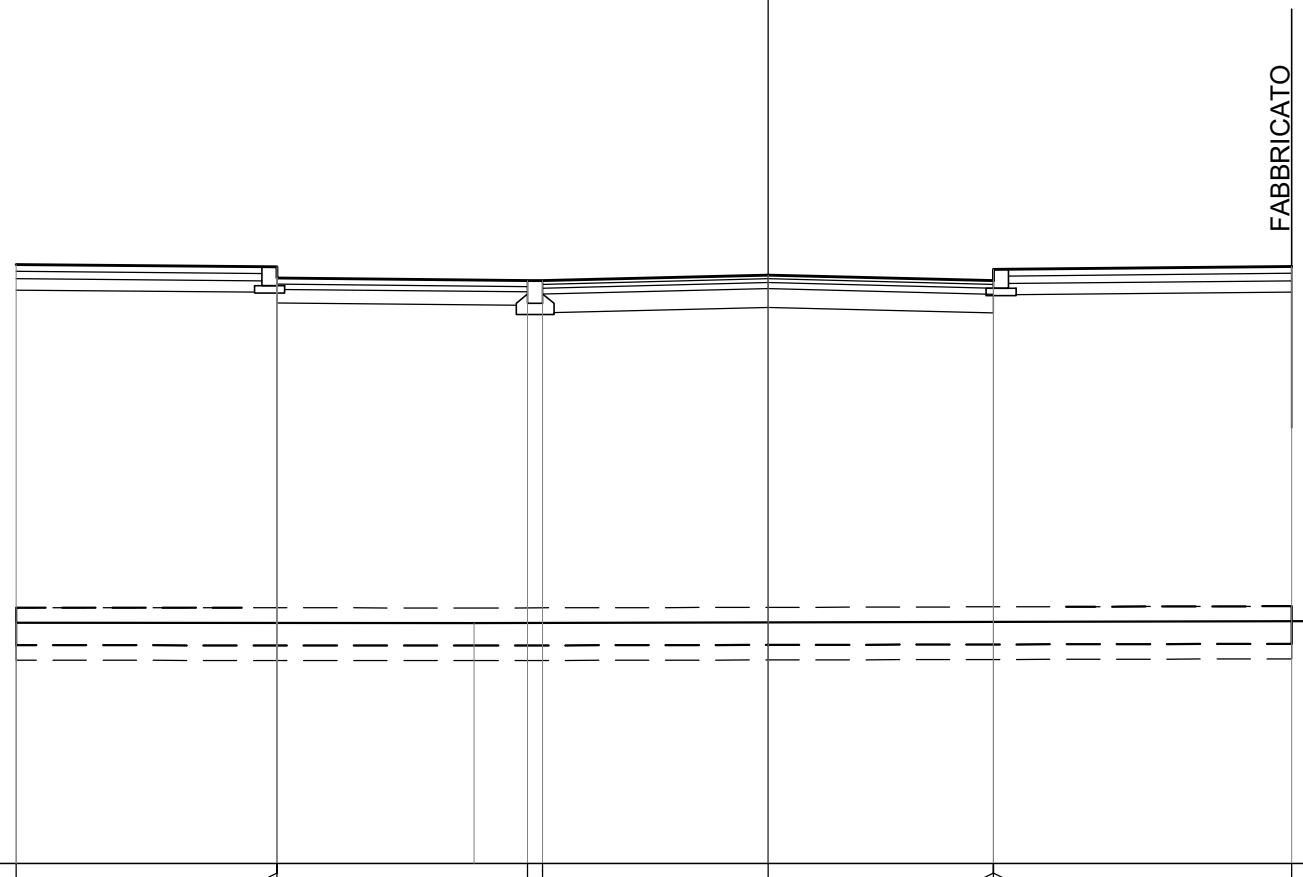

70.00
 100 100


QUOTE PROGETTO	77.97	77.78 77.93	77.75 77.75	77.83	77.90 77.75 77.75	77.94
DISTANZE PARZIALI PROGETTO		3.47	3.33	0.20 3.00	3.00	3.96
DISTANZE PROGRESSIVE PROGETTO	-10.00	-6.53 -6.53	-3.20 -3.00	0.00	3.00 3.00 3.00	6.96
QUOTE TERRENO	73.20		73.20			73.23
DISTANZE PARZIALI TERRENO		6.09			16.68	5.15
DISTANZE PROGRESSIVE TERRENO	-10.00		-3.91			12.77

PROFILO Asse-FV04
 SEZIONE 14
 PROGRESSIVA 61.01

MOVIMENTI DI TERRA	
BONIFICA	0.00 mq
SCOTICO	8.48 mq
GRADONATURE	0.00 mq
SCAVO	0.00 mq
ANTICAPILLARE	8.48 mq
GEOFESSILE	23.96 ml
RILEVATO	71.89 mq
VEGETALE	0.00 ml
SCAVO FOSSI	0.00 mq
DEMOLIZ. PAV. ESISTENTE	0.00 mq

PAVIMENTAZIONI	
USURA	6.00 ml
BINDER	6.00 ml
BASE	6.00 ml
FONDAZIONE	6.00 ml
SUPERCOMPATTATO	0.00 ml

PAVIMENTAZIONI PARCHEGGI	
MASSELLO AUTOBLOCCANTE	5.10 ml
PIETRISCO	5.10 ml
GHIAIA	5.10 ml

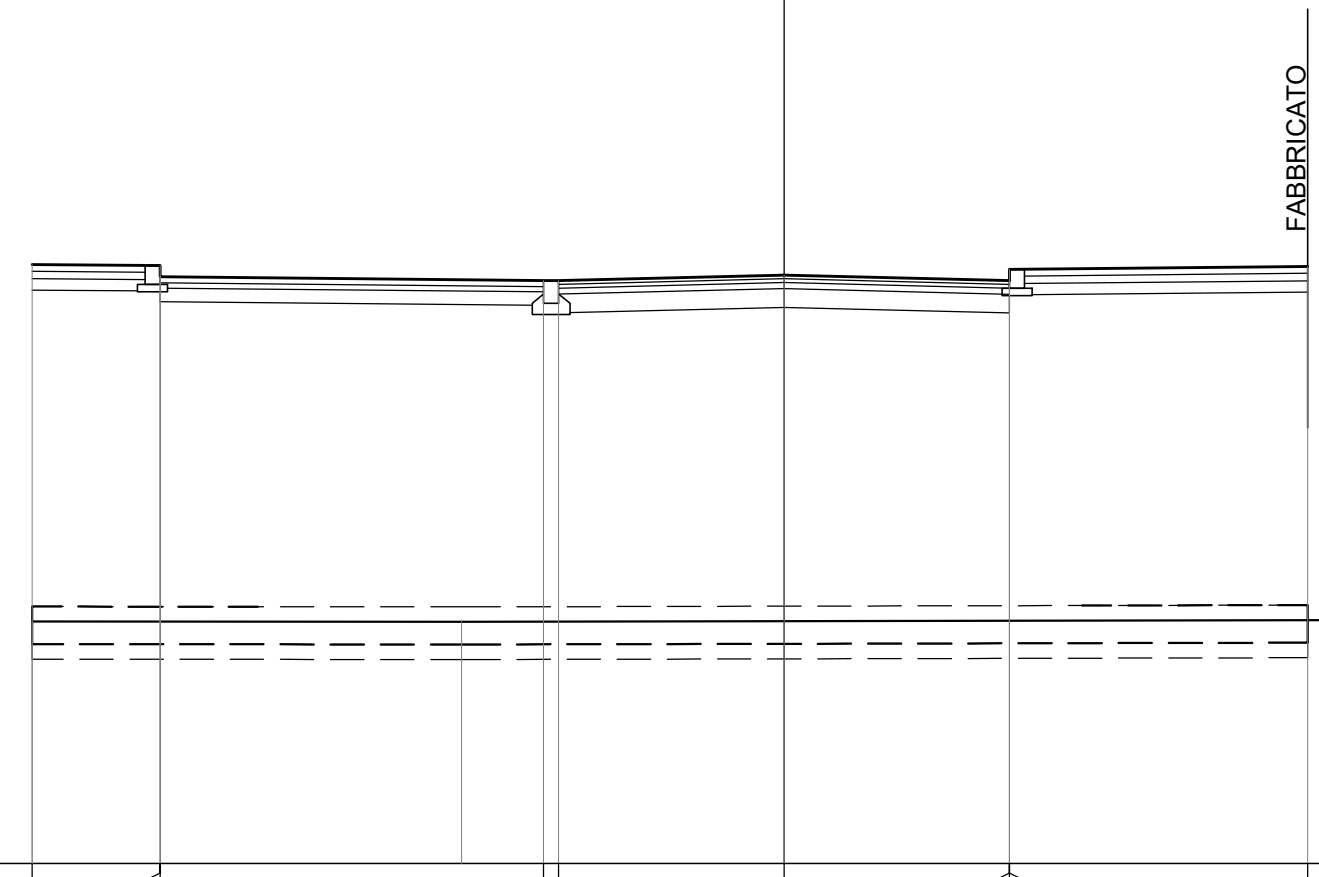

70.00
 100
 100


QUOTE PROGETTO	77.97	77.80 77.95	77.75 77.75	77.83	77.90 77.75 77.75	77.94
DISTANZE PARZIALI PROGETTO	1.70	5.10	0.20	3.00	3.00	3.96
DISTANZE PROGRESSIVE PROGETTO	-10.00	-8.30 -8.30	-3.20 -3.00	0.00	3.00 3.00 3.00	6.96
QUOTE TERRENO	73.22		73.21			73.24
DISTANZE PARZIALI TERRENO		5.71			13.37	9.32
DISTANZE PROGRESSIVE TERRENO	-10.00		-4.29			9.08

PROFILO Asse-FV04
 SEZIONE 15
 PROGRESSIVA 73.90

MOVIMENTI DI TERRA	
BONIFICA	0.00 mq
SCOTICO	8.48 mq
GRADONATURE	0.00 mq
SCAVO	0.00 mq
ANTICAPILLARE	8.48 mq
GEOFESSILE	23.96 ml
RILEVATO	68.87 mq
VEGETALE	0.00 ml
SCAVO FOSSI	0.00 mq
DEMOLIZ. PAV. ESISTENTE	0.00 mq

PAVIMENTAZIONI	
USURA	6.00 ml
BINDER	6.00 ml
BASE	6.00 ml
FONDAZIONE	6.00 ml
SUPERCOMPATTATO	0.00 ml

PAVIMENTAZIONI PARCHEGGI	
MASSELLO AUTOBLOCCANTE	5.10 ml
PIETRISCO	5.10 ml
GHIAIA	5.10 ml

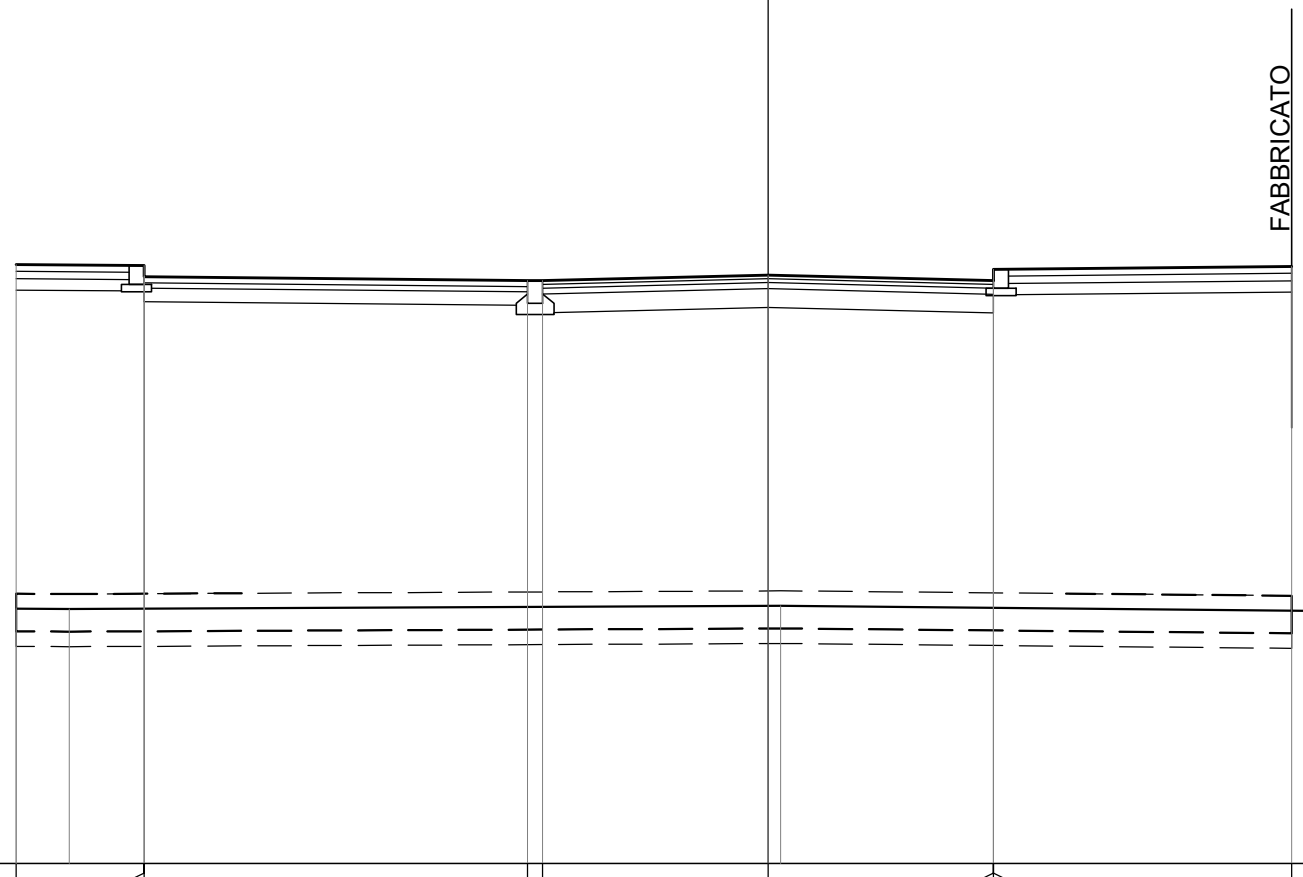

70.00
 100
 100


QUOTE PROGETTO	77.97	77.80 77.95	77.75 77.75	77.83	77.90 77.75 77.75	77.94
DISTANZE PARZIALI PROGETTO	1.70	5.10	0.20	3.00	3.00	3.96
DISTANZE PROGRESSIVE PROGETTO	-10.00	-8.30 -8.30	-3.20 -3.00	0.00	3.00 3.00 3.00	6.96
QUOTE TERRENO	73.39	73.38	73.43	73.32	73.38	
DISTANZE PARZIALI TERRENO	0.71	9.46	11.11	5.72	0.79	
DISTANZE PROGRESSIVE TERRENO	-10.00	-9.29	0.17	11.28	17.00	

PROFILO Asse-FV04
 SEZIONE 16
 PROGRESSIVA 89.56

MOVIMENTI DI TERRA	
BONIFICA	0.00 mq
SCOTICO	8.48 mq
GRADONATURE	0.00 mq
SCAVO	0.00 mq
ANTICAPILLARE	8.48 mq
GEOFESSILE	23.96 ml
RILEVATO	64.63 mq
VEGETALE	0.00 ml
SCAVO FOSSI	0.00 mq
DEMOLIZ. PAV. ESISTENTE	0.00 mq

PAVIMENTAZIONI	
USURA	6.00 ml
BINDER	6.00 ml
BASE	6.00 ml
FONDAZIONE	6.00 ml
SUPERCOMPATTATO	0.00 ml

PAVIMENTAZIONI PARCHEGGI	
MASSELLO AUTOBLOCCANTE	5.10 ml
PIETRISCO	5.10 ml
GHIAIA	5.10 ml

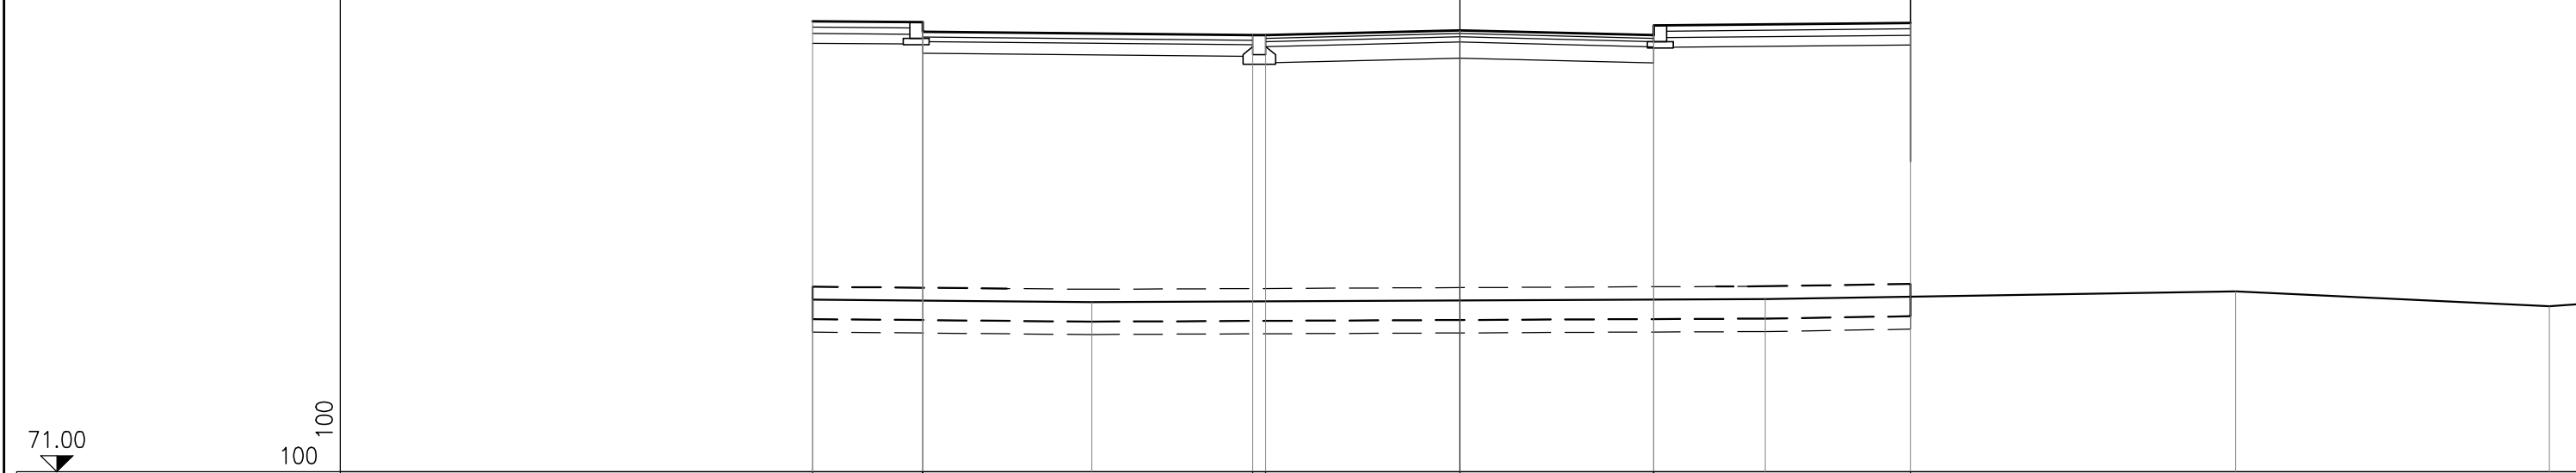


QUOTE PROGETTO	77.97	77.80 77.95	77.75 77.75	77.83	77.90 77.75 77.75	77.94
DISTANZE PARZIALI PROGETTO	1.70	5.10	0.20	3.00	3.00	3.96
DISTANZE PROGRESSIVE PROGETTO	-10.00	-8.30 -8.30	-3.20 -3.00	0.00	3.00 3.00 3.00	6.96
QUOTE TERRENO	73.66	73.62	73.67	73.79	73.56	
DISTANZE PARZIALI TERRENO	4.31	10.41	7.27	4.85	0.71	
DISTANZE PROGRESSIVE TERRENO	-10.00	-5.69	4.72	11.99	16.84	

PROFILO Asse-FV04
 SEZIONE 17
 PROGRESSIVA 113.94

MOVIMENTI DI TERRA	
BONIFICA	0.00 mq
SCOTICO	8.48 mq
GRADONATURE	0.00 mq
SCAVO	0.00 mq
ANTICAPILLARE	8.48 mq
GEOFESSILE	23.99 ml
RILEVATO	30.66 mq
VEGETALE	0.00 ml
SCAVO FOSSI	0.00 mq
DEMOLIZ. PAV. ESISTENTE	0.00 mq

PAVIMENTAZIONI	
USURA	6.00 ml
BINDER	6.00 ml
BASE	6.00 ml
FONDAZIONE	6.00 ml
SUPERCOMPATTATO	0.00 ml

PAVIMENTAZIONI PARCHEGGI	
MASSELLO AUTOBLOCCANTE	5.10 ml
PIETRISCO	5.10 ml
GHIAIA	5.10 ml

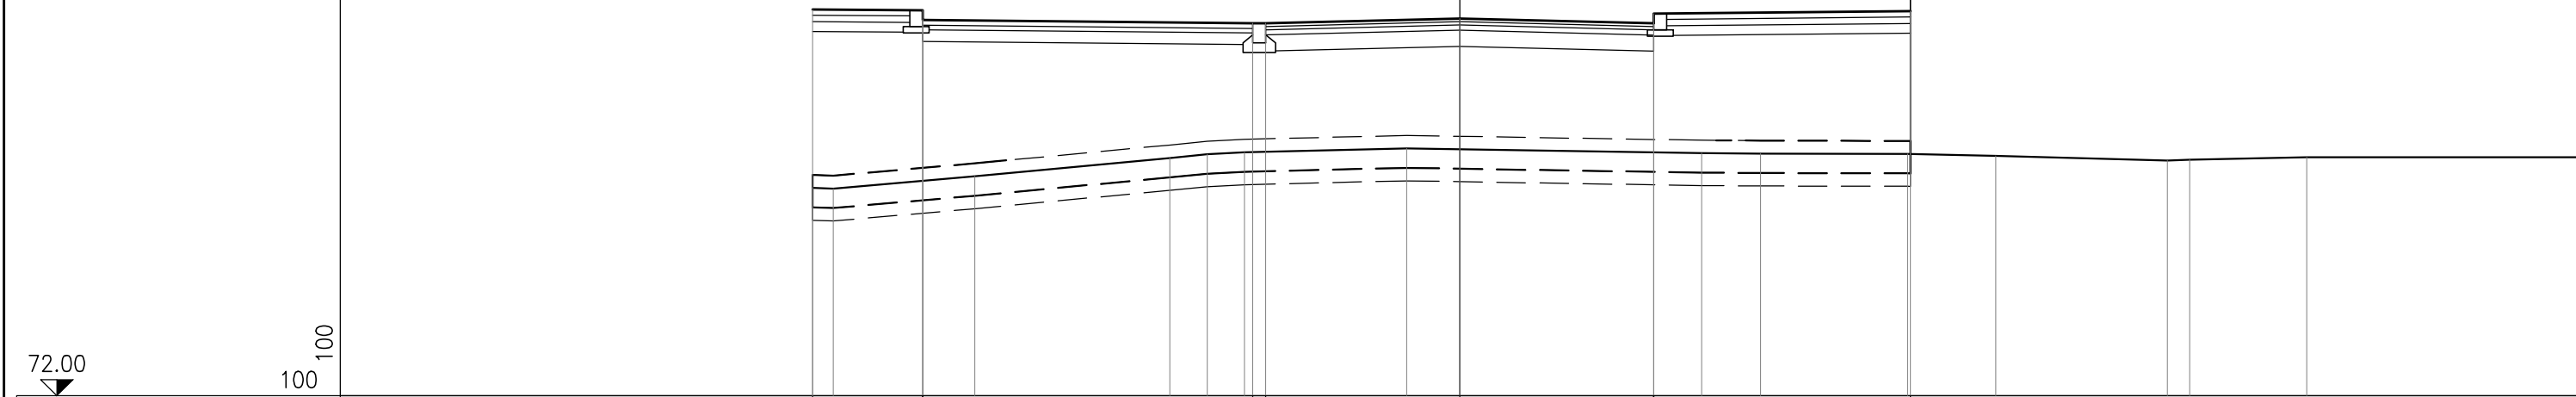


QUOTE PROGETTO	77.97	77.80 77.95	77.75 77.75	77.83	77.90 77.75 77.75	77.94							
DISTANZE PARZIALI PROGETTO		1.70	5.10	0.20	3.00	3.00	3.96						
DISTANZE PROGRESSIVE PROGETTO	-10.00	-8.30 -8.30	-3.20 -3.00	0.00	3.00 3.00 3.00	6.96							
QUOTE TERRENO	75.21 75.20	75.39	75.67 75.73 75.76	75.82	75.75 75.74	75.73 75.70	75.63 75.64	75.68					
DISTANZE PARZIALI TERRENO	0.32	2.19	3.01	0.58 0.57	2.51	4.56	0.91	2.27	1.36	2.65	0.35	1.81	6.91
DISTANZE PROGRESSIVE TERRENO	-10.00 -9.68	-7.49	-4.48 -3.90 -3.33	-0.82	3.74	4.65	6.92	8.28	10.93 11.28	13.09			

PROFILO Asse-FV04
 SEZIONE 18
 PROGRESSIVA 119.23

MOVIMENTI DI TERRA	
BONIFICA	0.00 mq
SCOTICO	8.48 mq
GRADONATURE	0.00 mq
SCAVO	0.00 mq
ANTICAPILLARE	8.48 mq
GEOLESSILE	23.97 ml
RILEVATO	32.19 mq
VEGETALE	0.00 ml
SCAVO FOSSI	0.00 mq
DEMOLIZ. PAV. ESISTENTE	0.00 mq

PAVIMENTAZIONI	
USURA	6.00 ml
BINDER	6.00 ml
BASE	6.00 ml
FONDAZIONE	6.00 ml
SUPERCOMPATTATO	0.00 ml

PAVIMENTAZIONI PARCHEGGI	
MASSELLO AUTOBLOCCANTE	5.10 ml
PIETRISCO	5.10 ml
GHIAIA	5.10 ml

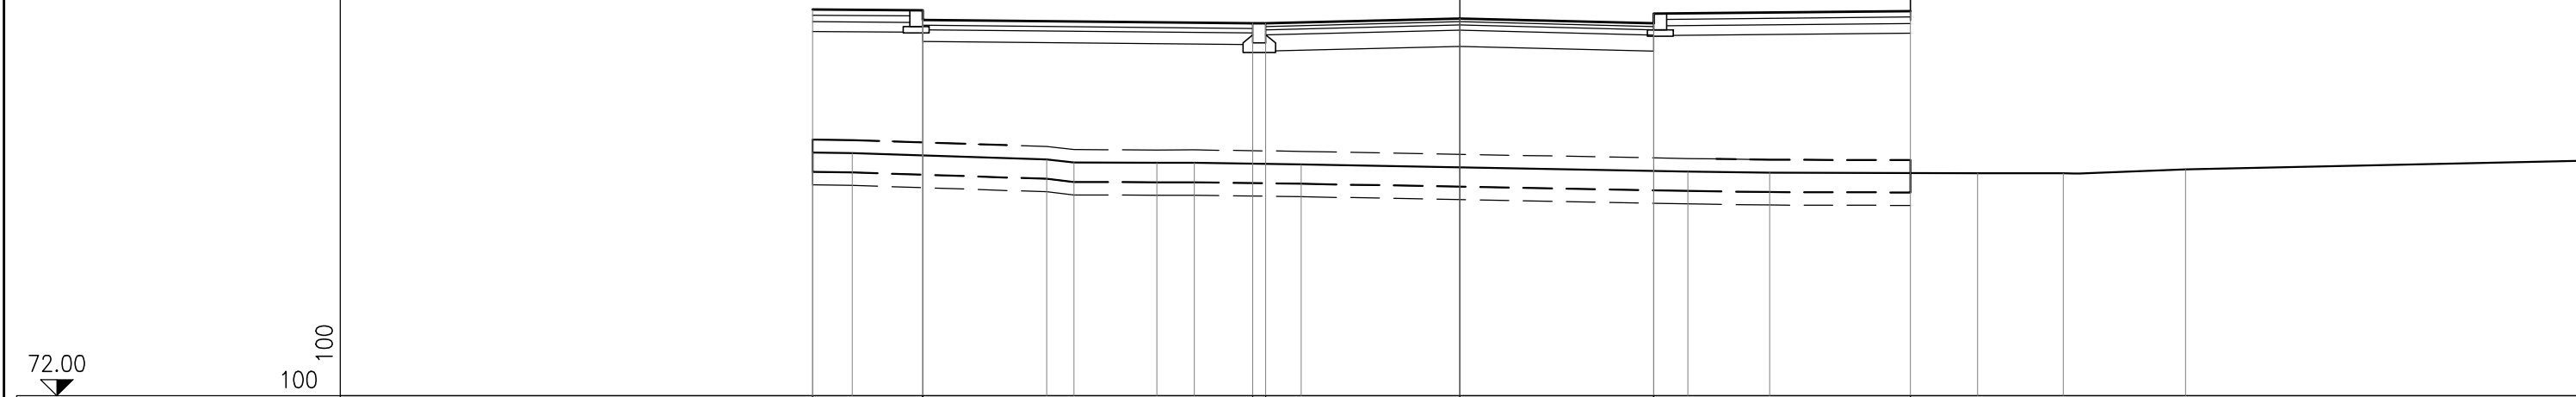


QUOTE PROGETTO	77.97	77.80 77.95	77.75 77.75	77.83	77.90 77.75 77.75	77.94												
DISTANZE PARZIALI PROGETTO		1.70	5.10	0.20	3.00	3.00	3.96											
DISTANZE PROGRESSIVE PROGETTO	-10.00	-8.30	-8.30	-3.20 -3.00	0.00	3.00 3.00 3.00	6.96											
QUOTE TERRENO	75.76	75.75	75.65 75.60	75.60 75.60	75.57	75.46	75.45	75.44	75.44	75.44	75.50							
DISTANZE PARZIALI TERRENO	0.61	3.01	0.42	1.28	0.58	1.65	5.97	1.27	3.21	1.32	1.90	8.59						
DISTANZE PROGRESSIVE TERRENO	-10.00	-9.39	-6.38 -5.96	-4.68	-4.10	-2.45	3.52	4.79	8.00	9.32	11.22							

PROFILO Asse-FV04
 SEZIONE 19
 PROGRESSIVA 122.67

MOVIMENTI DI TERRA	
BONIFICA	0.00 mq
SCOTICO	8.48 mq
GRADONATURE	0.00 mq
SCAVO	0.00 mq
ANTICAPILLARE	8.48 mq
GEOLESSILE	25.43 ml
RILEVATO	28.15 mq
VEGETALE	0.00 ml
SCAVO FOSSI	0.00 mq
DEMOLIZ. PAV. ESISTENTE	0.00 mq

PAVIMENTAZIONI	
USURA	6.00 ml
BINDER	6.00 ml
BASE	6.00 ml
FONDAZIONE	6.00 ml
SUPERCOMPATTATO	0.00 ml

PAVIMENTAZIONI PARCHEGGI	
MASSELLO AUTOBLOCCANTE	5.10 ml
PIETRISCO	5.10 ml
GHIAIA	5.10 ml

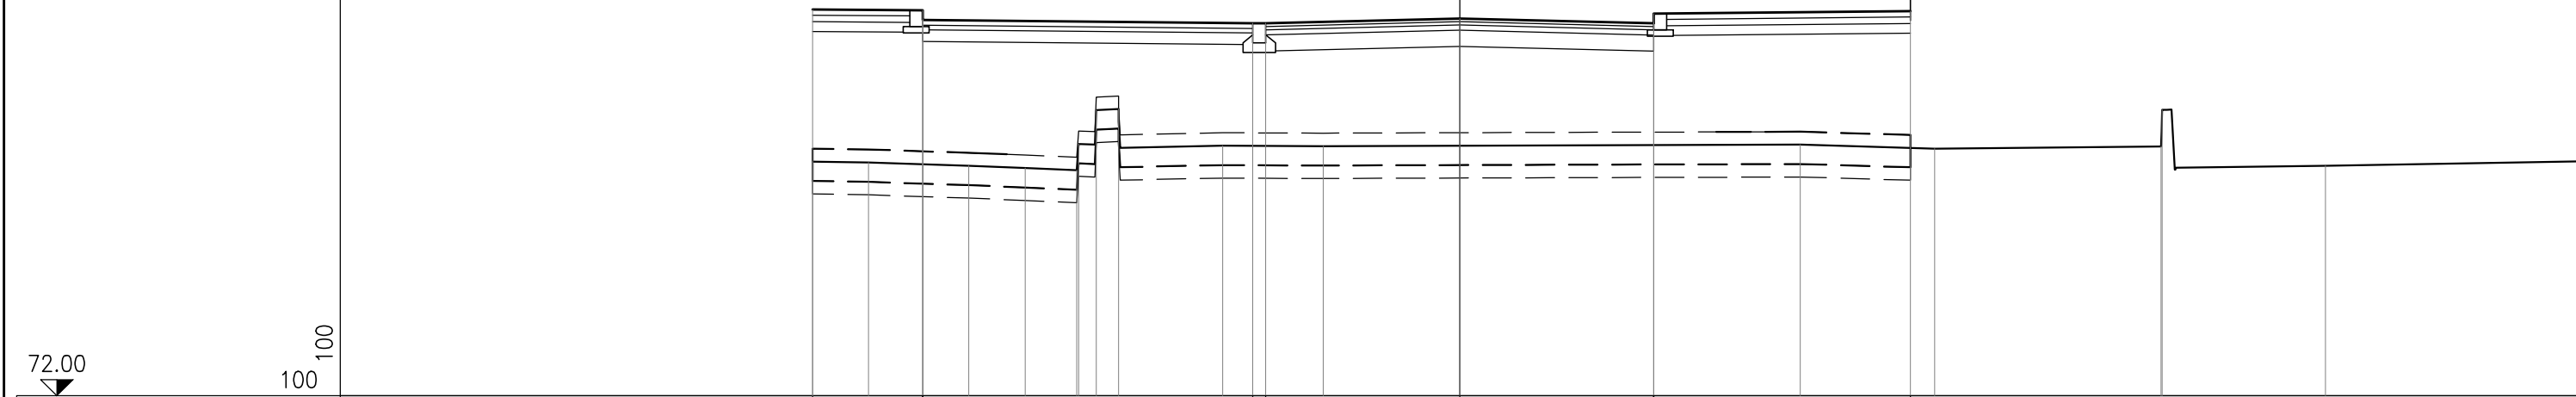


QUOTE PROGETTO	77.97	77.80 77.95	77.75 77.75	77.83	77.90 77.75 77.75	77.94							
DISTANZE PARZIALI PROGETTO	1.70	5.10	0.20	3.00	3.00	3.96							
DISTANZE PROGRESSIVE PROGETTO	-10.00	-8.30 -8.30	-3.20 -3.00	0.00	3.00 3.00 3.00	6.96							
QUOTE TERRENO	75.62	75.60	75.55	75.52	75.48 75.89 76.41 76.43	75.86	75.86	75.88	75.82	75.85 76.41	75.55		
DISTANZE PARZIALI TERRENO	0.86	1.55	0.87	0.80	0.03 0.27 0.35	1.60	1.56	7.37	2.08	3.50	0.01	2.53	6.62
DISTANZE PROGRESSIVE TERRENO	-10.00	-9.14	-7.59	-6.72	-5.92 -5.89 -5.62 -5.27	-3.67	-2.11	5.26	7.34	10.84 10.85	13.38		

PROFILO Asse-FV04
 SEZIONE 21
 PROGRESSIVA 133.42

MOVIMENTI DI TERRA	
BONIFICA	0.00 mq
SCOTICO	7.19 mq
GRADONATURE	0.00 mq
SCAVO	0.00 mq
ANTICAPILLARE	7.19 mq
GEOFESSILE	24.35 ml
RILEVATO	18.91 mq
VEGETALE	0.00 ml
SCAVO FOSSI	0.00 mq
DEMOLIZ. PAV. ESISTENTE	0.00 mq

PAVIMENTAZIONI	
USURA	8.47 ml
BINDER	8.47 ml
BASE	8.47 ml
FONDAZIONE	8.47 ml
SUPERCOMPATTATO	0.00 ml

PAVIMENTAZIONI PARCHEGGI	
MASSELLO AUTOBLOCCANTE	0.00 ml
PIETRISCO	0.00 ml
GHIAIA	0.00 ml

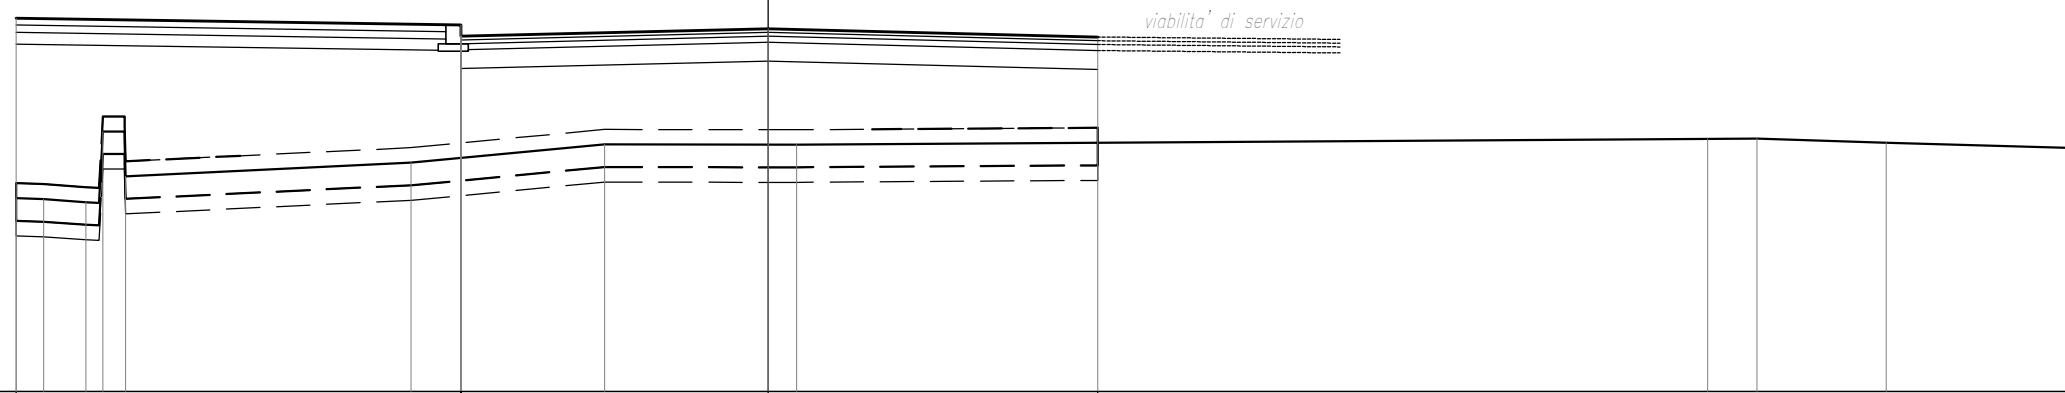


QUOTE PROGETTO		77.97		77.72 77.72 77.87		77.83		77.71	
DISTANZE PARZIALI PROGETTO			5.91			4.09		4.38	
DISTANZE PROGRESSIVE PROGETTO		-10.00		-4.09 -4.09 -4.09		0.00		4.38	
QUOTE TERRENO		75.57 75.56		75.52 76.46 75.86		76.04		76.29 76.28	
DISTANZE PARZIALI TERRENO		0.36 0.57		3.80		2.57		2.56	
DISTANZE PROGRESSIVE TERRENO		-10.00 -9.64 -9.07 -8.85 -8.55		-4.75		-2.18		0.38	
									12.12
									76.36 76.36 76.31
									0.65 1.72 5.13
									12.50 13.15 14.87

PROFILO Asse-FV04
 SEZIONE 23
 PROGRESSIVA 140.84

MOVIMENTI DI TERRA	
BONIFICA	0.00 mq
SCOTICO	7.14 mq
GRADONATURE	0.00 mq
SCAVO	0.00 mq
ANTICAPILLARE	7.14 mq
GEOFESSILE	24.19 ml
RILEVATO	19.74 mq
VEGETALE	0.00 ml
SCAVO FOSSI	0.00 mq
DEMOLIZ. PAV. ESISTENTE	0.00 mq

PAVIMENTAZIONI	
USURA	8.54 ml
BINDER	8.54 ml
BASE	8.54 ml
FONDAZIONE	8.54 ml
SUPERCOMPATTATO	0.00 ml

PAVIMENTAZIONI PARCHEGGI	
MASSELLO AUTOBLOCCANTE	0.00 ml
PIETRISCO	0.00 ml
GHIAIA	0.00 ml

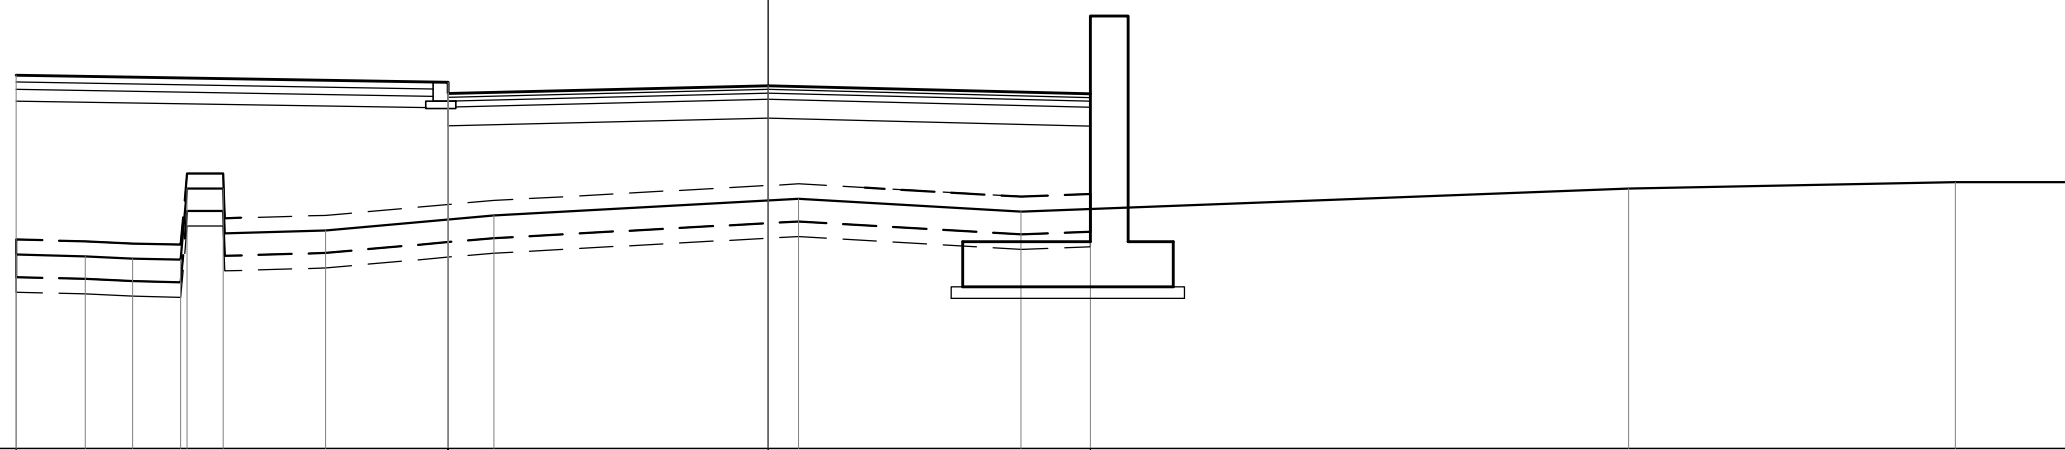


QUOTE PROGETTO	77.97	77.72 77.72 77.87	77.83	77.72		
DISTANZE PARZIALI PROGETTO		5.75	4.25	4.29		
DISTANZE PROGRESSIVE PROGETTO	-10.00		-4.25 -4.25 -4.25	0.00	4.29	
QUOTE TERRENO	75.58	75.56 75.53 75.51 76.46	75.90	76.10	76.32	76.15 76.46 76.54
DISTANZE PARZIALI TERRENO	0.92	0.63 0.64 0.08 0.48 1.36	2.24	4.06	2.95	8.09 4.34 4.21
DISTANZE PROGRESSIVE TERRENO	-10.00	-9.08 -8.45 -7.81 -7.73 -7.25	-5.89	-3.65	0.41	3.36 11.45 15.79

PROFILO Asse-FV04
 SEZIONE 24
 PROGRESSIVA 147.50

MOVIMENTI DI TERRA	
BONIFICA	0.00 mq
SCOTICO	7.14 mq
GRADONATURE	0.00 mq
SCAVO	0.00 mq
ANTICAPILLARE	7.14 mq
GEOFESSILE	21.29 ml
RILEVATO	25.53 mq
VEGETALE	0.00 ml
SCAVO FOSSI	0.00 mq
DEMOLIZ. PAV. ESISTENTE	0.00 mq

PAVIMENTAZIONI	
USURA	8.32 ml
BINDER	8.32 ml
BASE	8.32 ml
FONDAZIONE	8.32 ml
SUPERCOMPATTATO	0.00 ml

PAVIMENTAZIONI PARCHEGGI	
MASSELLO AUTOBLOCCANTE	0.00 ml
PIETRISCO	0.00 ml
GHIAIA	0.00 ml

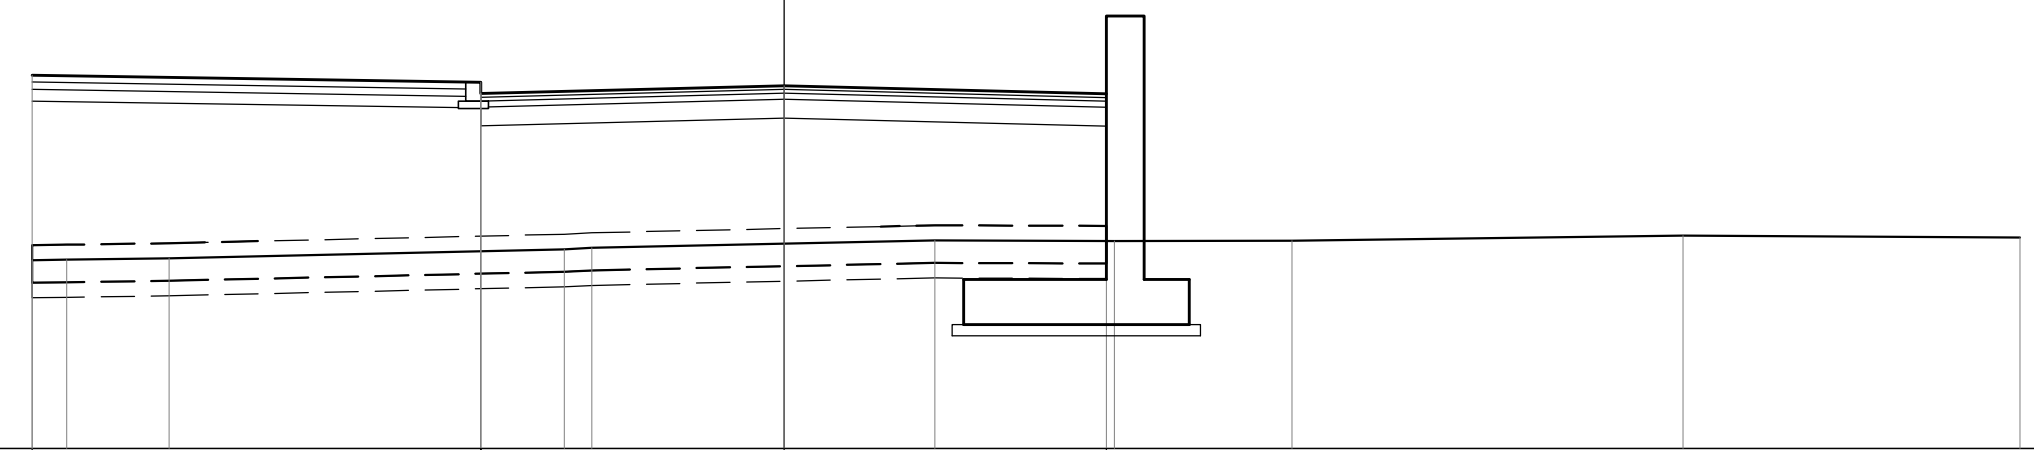


QUOTE PROGETTO		77.97		77.72 77.72 77.87		77.83		77.72						
DISTANZE PARZIALI PROGETTO			5.97		4.03		4.29							
DISTANZE PROGRESSIVE PROGETTO		-10.00		-4.03 -4.03 -4.03		0.00		4.29						
QUOTE TERRENO		75.51 75.51	75.53		75.65 75.67		75.77	75.76	75.77		75.83		75.81	
DISTANZE PARZIALI TERRENO		0.46	1.36		0.36	4.57	2.38	2.37		5.20		4.48		
DISTANZE PROGRESSIVE TERRENO		-10.00 -9.54	-8.18		-2.92 -2.56		2.01	4.39	6.76		11.96		16.44	

PROFILO Asse-FV04
 SEZIONE 25
 PROGRESSIVA 154.12

MOVIMENTI DI TERRA	
BONIFICA	0.00 mq
SCOTICO	6.59 mq
GRADONATURE	0.00 mq
SCAVO	0.00 mq
ANTICAPILLARE	6.59 mq
GEOLESSILE	20.19 ml
RILEVATO	22.65 mq
VEGETALE	0.00 ml
SCAVO FOSSI	0.00 mq
DEMOLIZ. PAV. ESISTENTE	0.00 mq

PAVIMENTAZIONI	
USURA	6.55 ml
BINDER	6.55 ml
BASE	6.55 ml
FONDAZIONE	6.55 ml
SUPERCOMPATTATO	0.00 ml

PAVIMENTAZIONI PARCHEGGI	
MASSELLO AUTOBLOCCANTE	0.00 ml
PIETRISCO	0.00 ml
GHIAIA	0.00 ml

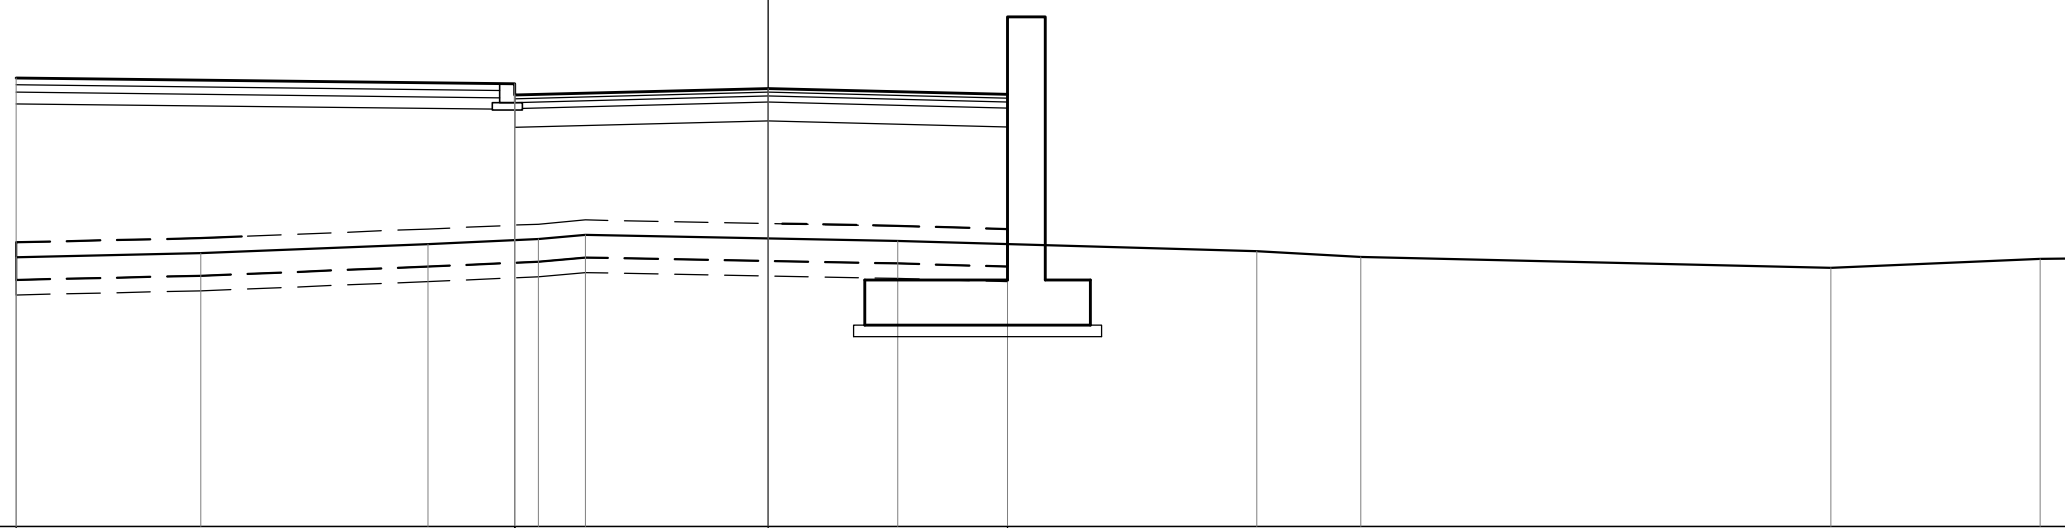

72.00
 100
 100


QUOTE PROGETTO		77.97		77.74 77.74 77.89		77.83		77.74										
DISTANZE PARZIALI PROGETTO			6.63		3.37		3.19											
DISTANZE PROGRESSIVE PROGETTO		-10.00		-3.37 -3.37 -3.37		0.00		3.19										
QUOTE TERRENO		75.58	75.63	75.76	75.82	75.88	75.80	75.66	75.58			75.44	75.56					
DISTANZE PARZIALI TERRENO		2.46	3.02	1.47	0.62	4.15	4.78	1.38	6.25	2.79	3.08							
DISTANZE PROGRESSIVE TERRENO		-10.00	-7.54	-4.52	-3.05	-2.43	1.72	6.50	7.88	14.13	16.92							

PROFILO Asse-FV04
 SEZIONE 26
 PROGRESSIVA 157.35

MOVIMENTI DI TERRA	
BONIFICA	0.00 mq
SCOTICO	6.50 mq
GRADONATURE	0.00 mq
SCAVO	0.00 mq
ANTICAPILLARE	6.50 mq
GEOFESSILE	20.02 ml
RILEVATO	22.74 mq
VEGETALE	0.00 ml
SCAVO FOSSI	0.00 mq
DEMOLIZ. PAV. ESISTENTE	0.00 mq

PAVIMENTAZIONI	
USURA	6.02 ml
BINDER	6.02 ml
BASE	6.02 ml
FONDAZIONE	6.02 ml
SUPERCOMPATTATO	0.00 ml

PAVIMENTAZIONI PARCHEGGI	
MASSELLO AUTOBLOCCANTE	0.00 ml
PIETRISCO	0.00 ml
GHIAIA	0.00 ml

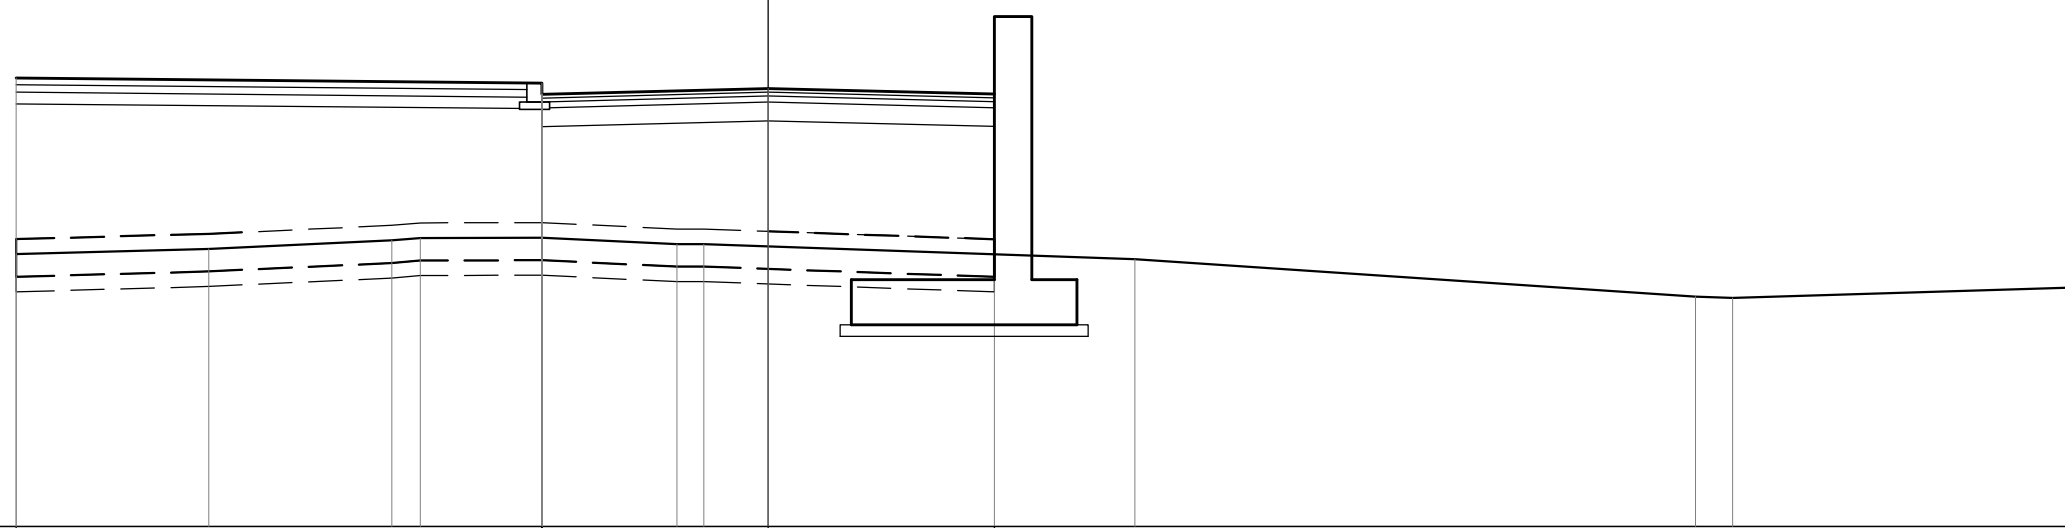

72.00
 100
 100


QUOTE PROGETTO		77.97		77.75 77.75 77.90		77.83		77.75						
DISTANZE PARZIALI PROGETTO			6.99		3.01		3.01							
DISTANZE PROGRESSIVE PROGETTO		-10.00		-3.01 -3.01 -3.01		0.00		3.01						
QUOTE TERRENO		75.62	75.69	75.80 75.84	75.84	75.76 75.76		75.56				75.06 75.04		
DISTANZE PARZIALI TERRENO		2.56	2.44	0.37 4.63	1.63	1.79		5.73		7.45		0.50	7.17	
DISTANZE PROGRESSIVE TERRENO		-10.00	-7.44	-5.00 -4.63	-3.00	-1.21 -0.85		4.88				12.33 12.83		

PROFILO Asse-FV04
 SEZIONE 27
 PROGRESSIVA 160.79

MOVIMENTI DI TERRA	
BONIFICA	0.00 mq
SCOTICO	8.98 mq
GRADONATURE	0.00 mq
SCAVO	0.00 mq
ANTICAPILLARE	8.95 mq
GEOFESSILE	25.18 ml
RILEVATO	23.08 mq
VEGETALE	6.21 ml
SCAVO FOSSI	0.00 mq
DEMOLIZ. PAV. ESISTENTE	0.00 mq

PAVIMENTAZIONI	
USURA	6.02 ml
BINDER	6.02 ml
BASE	6.02 ml
FONDAZIONE	6.02 ml
SUPERCOMPATTATO	0.00 ml

PAVIMENTAZIONI PARCHEGGI	
MASSELLO AUTOBLOCCANTE	0.00 ml
PIETRISCO	0.00 ml
GHIAIA	0.00 ml

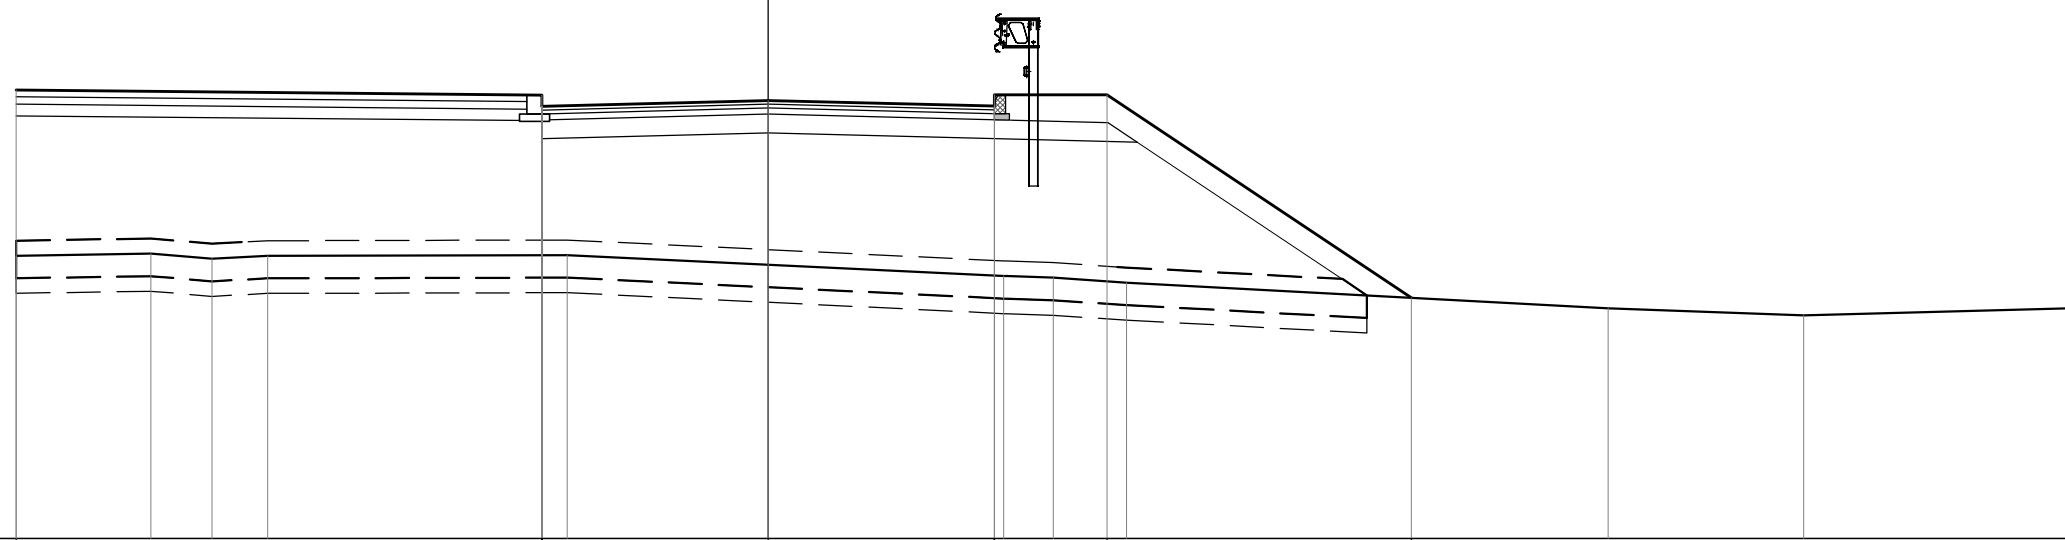

72.00
 100
 100


QUOTE PROGETTO		77.97				77.75 77.90 77.75		77.83		77.90 77.75	77.90		75.20		
DISTANZE PARZIALI PROGETTO			6.99				3.01		3.01		1.50		4.04		
DISTANZE PROGRESSIVE PROGETTO		-10.00				-3.01 -3.01 -3.01		0.00		3.01 3.01	4.51		8.55		
QUOTE TERRENO		75.76	75.79	75.72	75.76	75.77				75.49	75.47	75.40	75.06	74.97	
DISTANZE PARZIALI TERRENO			1.79	0.81	0.74		3.99		5.80		0.66	0.98	6.40	2.60	6.23
DISTANZE PROGRESSIVE TERRENO		-10.00	-8.21	-7.40	-6.66	-2.67				3.13	3.79	4.77	11.17	13.77	

PROFILO Asse-FV04
 SEZIONE 28
 PROGRESSIVA 166.08

MOVIMENTI DI TERRA	
BONIFICA	0.00 mq
SCOTICO	9.03 mq
GRADONATURE	0.00 mq
SCAVO	0.00 mq
ANTICAPILLARE	8.99 mq
GEOFESSILE	25.27 ml
RILEVATO	25.41 mq
VEGETALE	6.31 ml
SCAVO FOSSI	0.00 mq
DEMOLIZ. PAV. ESISTENTE	0.00 mq

PAVIMENTAZIONI	
USURA	6.02 ml
BINDER	6.02 ml
BASE	6.02 ml
FONDAZIONE	6.02 ml
SUPERCOMPATTATO	0.00 ml

PAVIMENTAZIONI PARCHEGGI	
MASSELLO AUTOBLOCCANTE	5.29 ml
PIETRISCO	5.29 ml
GHIAIA	5.29 ml

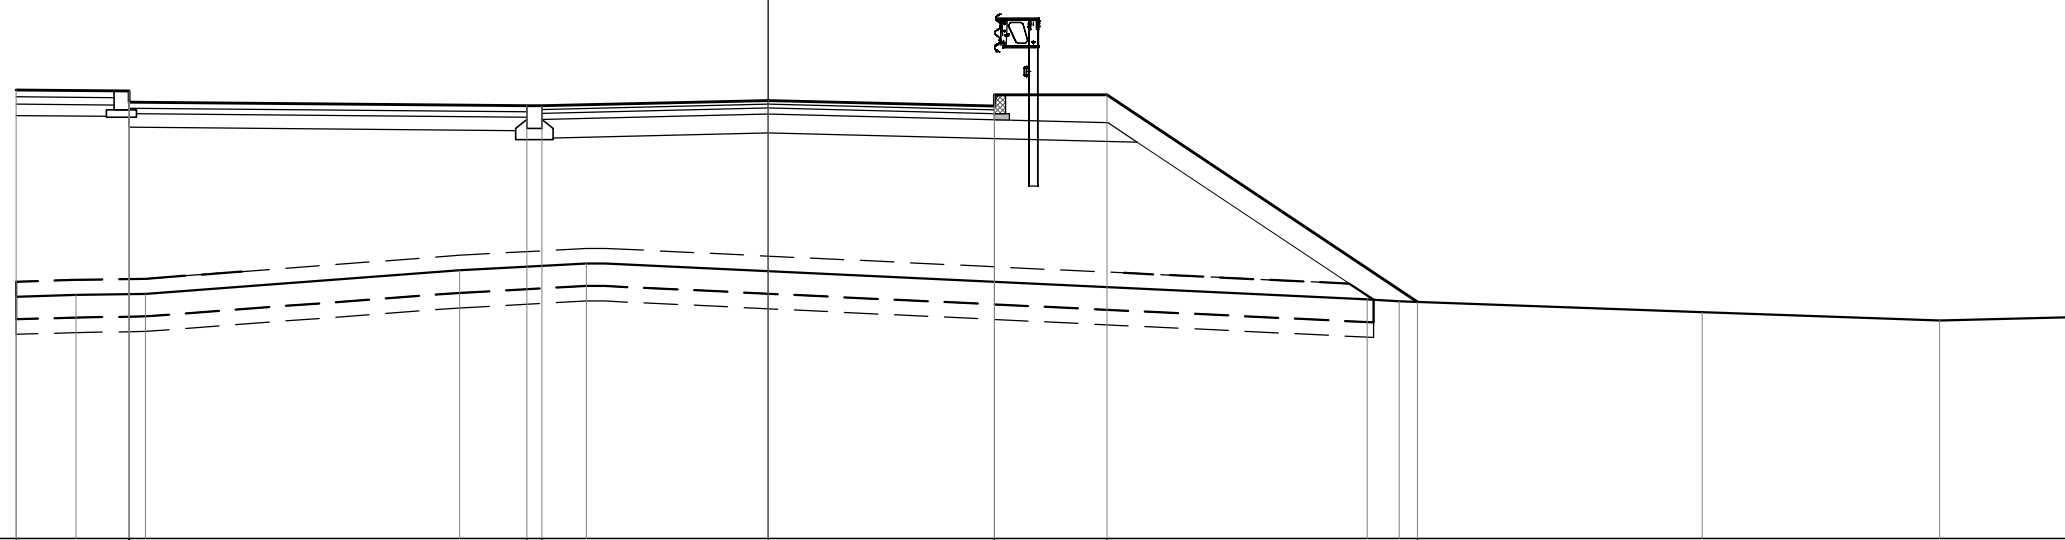

72.00
 100
 100


QUOTE PROGETTO	77.97	77.80 77.95	77.75 77.75	77.83	77.90 77.75	77.90	75.15		
DISTANZE PARZIALI PROGETTO		1.50	5.29	0.20	3.01	3.01	1.50	4.13	
DISTANZE PROGRESSIVE PROGETTO	-10.00	-8.50 -8.50	-3.21 -3.01	0.00	3.01 3.01	4.51	8.64		
QUOTE TERRENO	75.22	75.24	75.25	75.57	75.66	75.18 75.16	75.01	74.90	
DISTANZE PARZIALI TERRENO	0.80	0.92	4.18	1.68	10.39	0.42	4.03	3.16	4.42
DISTANZE PROGRESSIVE TERRENO	-10.00	-9.20	-8.28	-4.10	-2.42	7.97 8.39	12.42	15.58	

PROFILO Asse-FV04
 SEZIONE 29
 PROGRESSIVA 190.46

MOVIMENTI DI TERRA	
BONIFICA	0.00 mq
SCOTICO	9.83 mq
GRADONATURE	0.00 mq
SCAVO	0.00 mq
ANTICAPILLARE	9.80 mq
GEOFESSILE	26.03 ml
RILEVATO	61.89 mq
VEGETALE	8.17 ml
SCAVO FOSSI	0.00 mq
DEMOLIZ. PAV. ESISTENTE	0.00 mq

PAVIMENTAZIONI	
USURA	6.02 ml
BINDER	6.02 ml
BASE	6.02 ml
FONDAZIONE	6.02 ml
SUPERCOMPATTATO	0.00 ml

PAVIMENTAZIONI PARCHEGGI	
MASSELLO AUTOBLOCCANTE	5.29 ml
PIETRISCO	5.29 ml
GHIAIA	5.29 ml

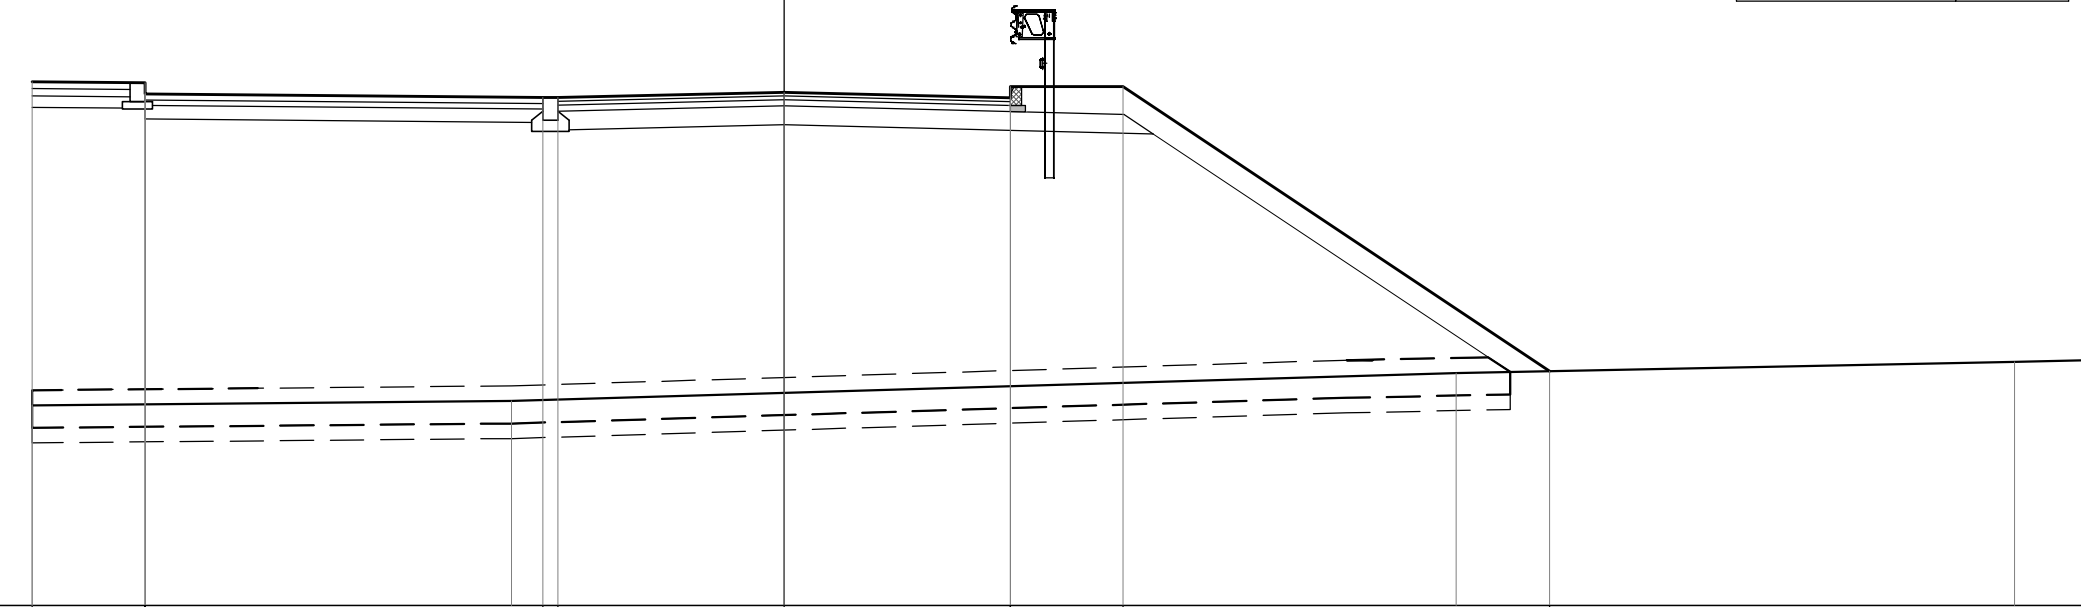

71.00
 100
 100


QUOTE PROGETTO	77.97	77.80 77.95	77.75 77.75	77.83	77.90 77.75	77.90	74.12
DISTANZE PARZIALI PROGETTO	1.50	5.29	0.20	3.01	3.01	1.50	5.67
DISTANZE PROGRESSIVE PROGETTO	-10.00	-8.50 -8.50	-3.21 -3.01	0.00	3.01 3.01	4.51	10.18
QUOTE TERRENO	73.66	73.72	74.09	74.24			
DISTANZE PARZIALI TERRENO	6.37	12.57	7.43	2.64			
DISTANZE PROGRESSIVE TERRENO	-10.00	-3.63	8.94	16.37			

PROFILO Asse-FV04
 SEZIONE 30
 PROGRESSIVA 206.10

MOVIMENTI DI TERRA	
BONIFICA	0.00 mq
SCOTICO	6.40 mq
GRADONATURE	0.00 mq
SCAVO	0.00 mq
ANTICAPILLARE	6.40 mq
GEOFESSILE	19.80 ml
RILEVATO	51.19 mq
VEGETALE	0.00 ml
SCAVO FOSSI	0.00 mq
DEMOLIZ. PAV. ESISTENTE	0.00 mq

PAVIMENTAZIONI	
USURA	6.00 ml
BINDER	6.00 ml
BASE	6.00 ml
FONDAZIONE	6.00 ml
SUPERCOMPATTATO	0.00 ml

PAVIMENTAZIONI PARCHEGGI	
MASSELLO AUTOBLOCCANTE	5.10 ml
PIETRISCO	5.10 ml
GHIAIA	5.10 ml

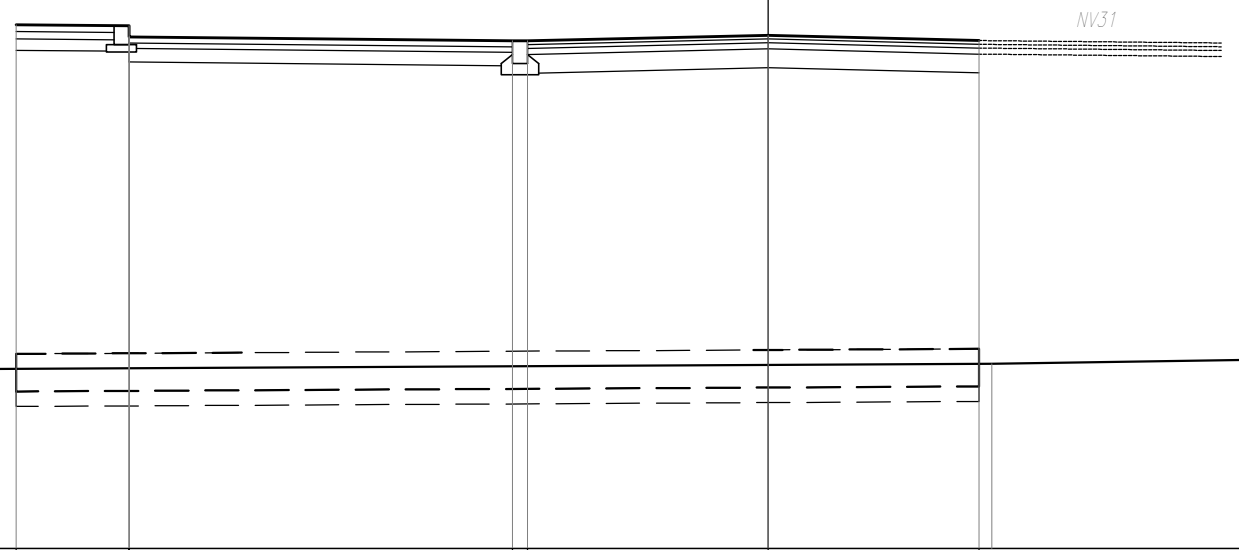

71.00
 100
 100

QUOTE PROGETTO		77.97	77.80 77.95	77.75 77.75	77.83	77.75		
DISTANZE PARZIALI PROGETTO			1.50	0.20	3.20	2.80		
DISTANZE PROGRESSIVE PROGETTO		-10.00	-8.50 -8.50	-3.40 -3.20	0.00	2.80		
QUOTE TERRENO		73.38				73.46	73.58	73.60
DISTANZE PARZIALI TERRENO	9.05			13.92		7.84	4.12	4.25
DISTANZE PROGRESSIVE TERRENO		-10.95				2.97	10.81	14.93