
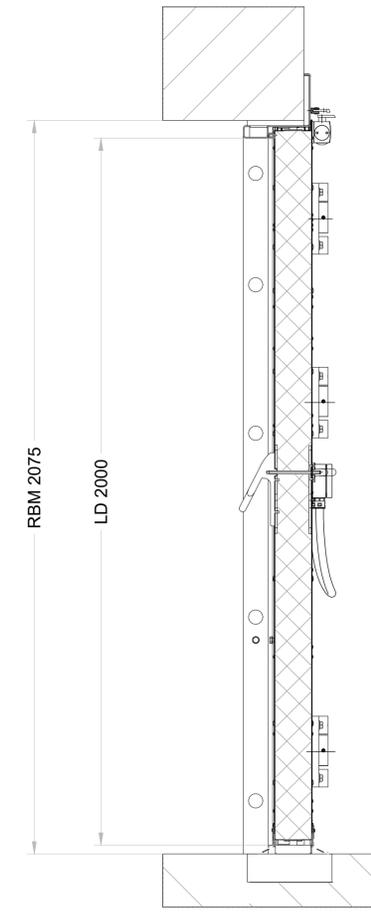



Vista lato filtro

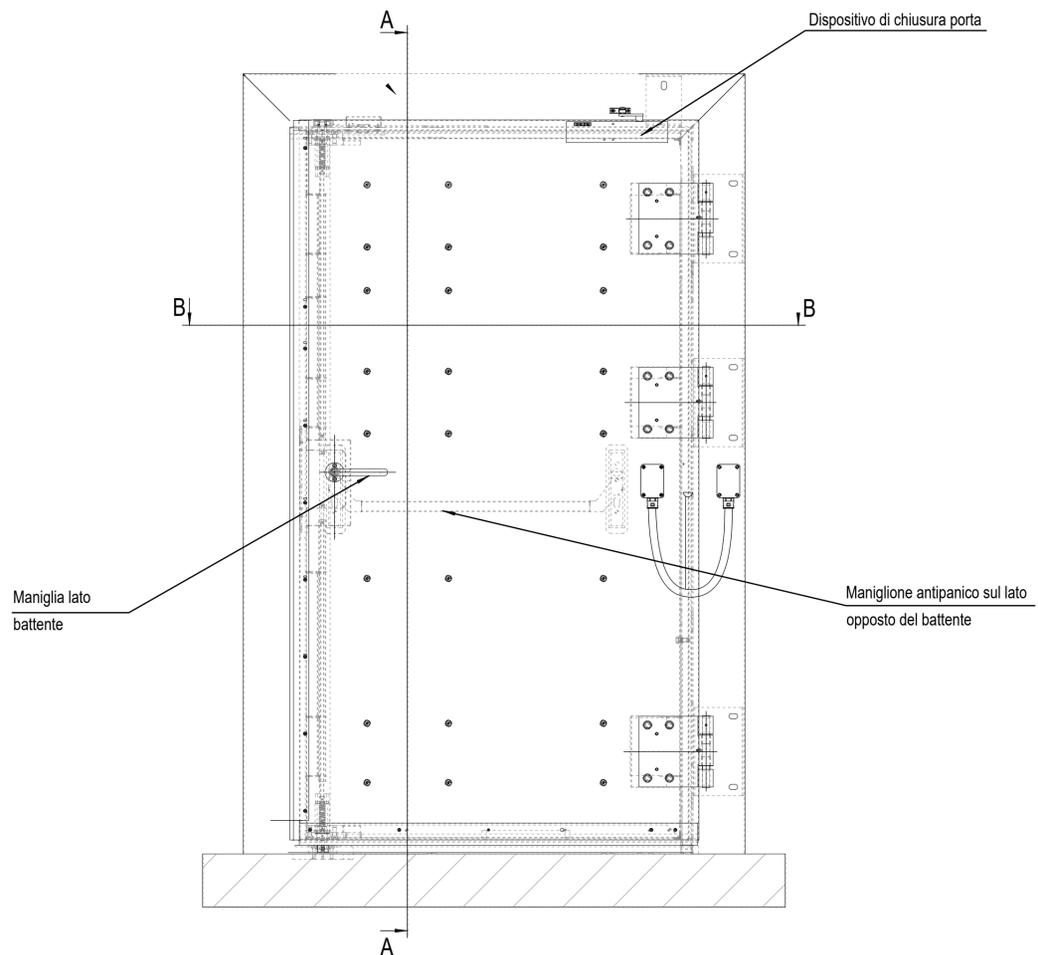

Sezione A-A'

LD = APERTURA NETTA  
RBM = APERTURA STRUTTURALE

Pianta

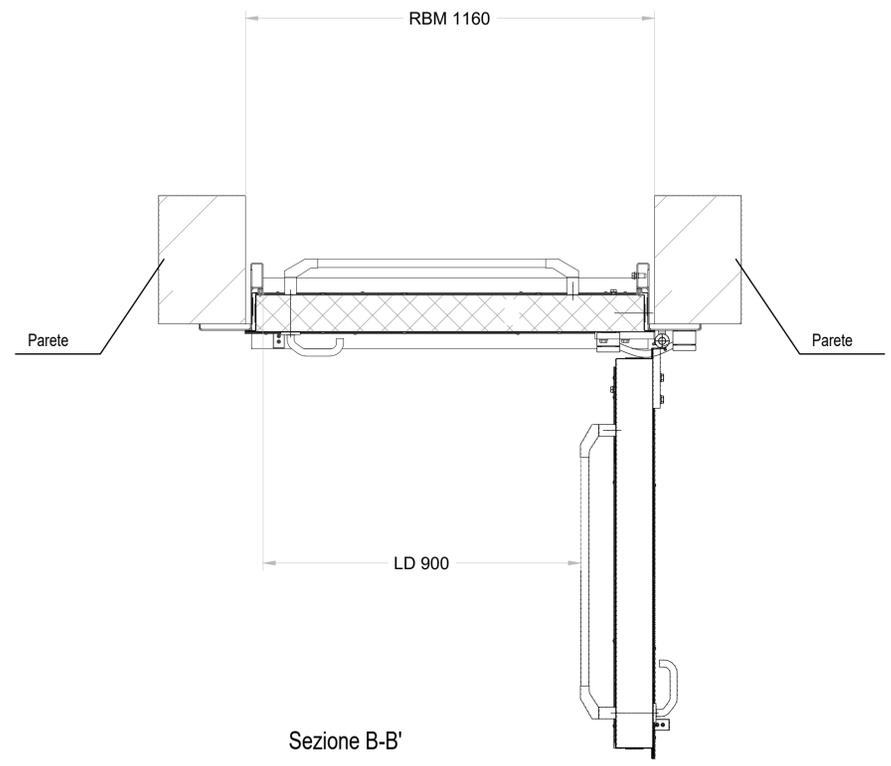

Sezione B-B'

COMMITTENTE:  **RFI**  
RETE FERROVIARIA ITALIANA  
GRUPPO FERROVIE DELLO STATO ITALIANE

DIREZIONE LAVORI:  **ITALFERR**  
GRUPPO FERROVIE DELLO STATO ITALIANE

APPALTATORE:  **TELESE S.c.a.r.l.**  
Consorzio Telese Società Consortile a Responsabilità Limitata

PROGETTAZIONE:  **Ghella**  **ITINERA**  **SALCEF**  **COGET**  
CONSTRUCTION **IMPIANTI**

MANDATARIA:  **SYSTRA** MANDANTI:  **SWS**  **SOTECNI**  
SISTRA GROUP

IL DIRETTORE DELLA PROGETTAZIONE:  **Ing. L. ACORO**  
Responsabile progettazione tra le varie prestazioni specialistiche

**PROGETTO ESECUTIVO**

**ITINERARIO NAPOLI-BARI**  
**RADDOPPIO TRATTA CANCELLO - BENEVENTO**  
**II LOTTO FUNZIONALE FRASSO TELESINO - VITULANO**  
**2° SUBLOTTO TELESE - SAN LORENZO**

DISEGNO  
USCITA/ACCESSO CARRABILE pk 35+847.00  
Porte da galleria ferroviaria  
Sezioni tipologiche

APPALTATORE IL DIRETTORE TECNICO 		SCALA: 1:100						
COMMESSA	LOTTO	FASE	ENTE	TIPO DOC.	OPERA/DISCIPLINA	PROGR.	REV.	
IF2R	22	E	ZZ	WK	IT170X	001	A	
Rev.	Descrizione	Redatto	Data	Verificato	Data	Approvato	Data	Aut. Data
A	EMMISSIONE	G. Di Cosimo	29/06/2021	S. Gua	30/06/2021	M. Nui	30/06/2021	IL PROGETTA Ing. Paolo Cugno 07/07/2021