SEZIONE DD

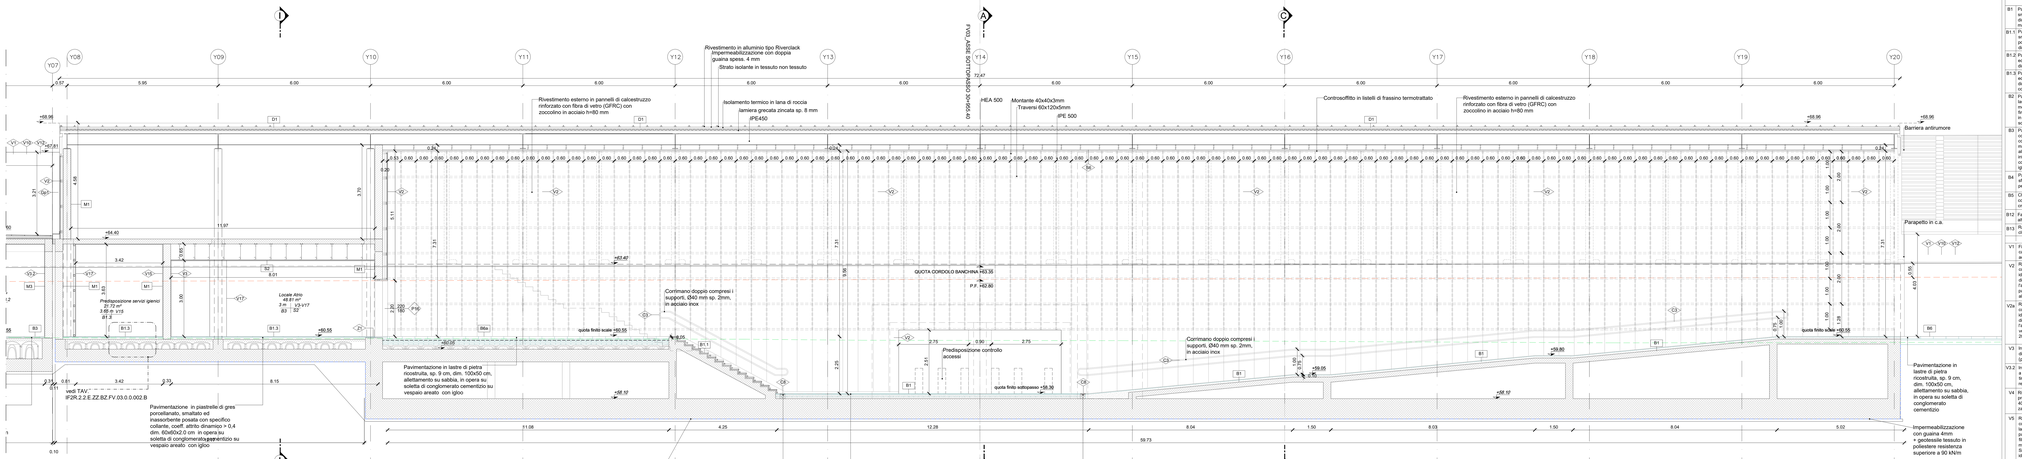
Rivestimento in alluminio tipo Riverclack impermeabilizzazione con doppia guaina spess. 4 mm
Strato isolante in tessuto non tessuto
Rivestimento esterno in pannelli di calcestruzzo rinforzato con fibra di vetro (GFRC) con zoccolino in acciaio h=80 mm
Isolamento termico in lana di roccia
lamiera grecata zincata sp. 8 mm
IPE450
HEA 500
Montante 40x40x3mm
Travarsa 60x120x6mm
IPE 500
Controsoffitto in listelli di frassino termotrattato
Rivestimento esterno in pannelli di calcestruzzo rinforzato con fibra di vetro (GFRC) con zoccolino in acciaio h=80 mm
Barriera antirumore
Parapetto in c.a.
Corrimano doppio compresi i supporti, Ø40 mm sp. 2mm, in acciaio inox
Predisposizione controllo accessi
Corrimano doppio compresi i supporti, Ø40 mm sp. 2mm, in acciaio inox
Pavimentazione in lastre di pietra ricostruita, sp. 9 cm, dim. 100x50 cm, allettamento su sabbia, in opera su soletta di conglomerato cementizio su vespaio areato con igloo
Pavimentazione in lastre di pietra ricostruita, sp. 9 cm, dim. 100x50 cm, allettamento su sabbia, in opera su soletta di conglomerato cementizio su vespaio areato con igloo
Impermeabilizzazione con guaina 4mm + geotessile tessuto in poliestere resistenza superiore a 90 kN/m
Impermeabilizzazione con guaina 4mm + geotessile tessuto in poliestere resistenza superiore a 90 kN/m
Griglia lineare ispezionabile in acciaio inox sp. 5 mm.
Griglia lineare ispezionabile in acciaio inox sp. 5 mm.
Pavimentazione in piastrelle di gres fine porcellanato non smaltato e non assorbente, coeff. attrito dinamico > 0,4 dimensioni 60x60x2 cm, posata con specifico collante su massetto in conglomerato di calcestruzzo armato
Pavimentazione in piastrelle di gres fine porcellanato non smaltato e non assorbente, coeff. attrito dinamico > 0,4 dimensioni 60x60x2 cm, posata con specifico collante su massetto in conglomerato di calcestruzzo armato
Pavimentazione in piastrelle di gres fine porcellanato non smaltato e non assorbente, coeff. attrito dinamico > 0,4 dimensioni 60x60x2 cm, posata con specifico collante su massetto in conglomerato di calcestruzzo armato
Prebiposizione servizi igienici
Locale Altro
Locale Altro
Vedi TAV. IFZR.2.2.E.ZZ.B2.FV.03.0.0.002.B
Pavimentazione in piastrelle di gres porcellanato non smaltato e non assorbente posata con specifico collante, coeff. attrito dinamico > 0,4 dim. 60x60 cm in opera su soletta di conglomerato cementizio su vespaio areato con igloo
FV03_A05E_STRDYNAMICO_SH-SD_B
QUOTA CORDOLO BANCHINA +63.35
P.F. +62.80
quota finito scale +60.55
quota finito sottopasso +58.30
+58.96
+54.60
+60.55
+59.05
+58.12
+60.80
+62.42
+62.67
+63.80
+59.55
+58.67
+60.80
+62.42
+62.67
+63.80
+58.96
+60.55
+62.42
+62.67
+63.80
+58.96
+60.55
+62.42
+62.67
+63.80
+58.96
+60.55