













FASE 7

- SCAVO DI RIBASSO PER COMPLETAMENTO DELLA GALLERIA DI ESCO
- COMPLETAMENTO DEGLI SCAVI PER LA REALIZZAZIONE CUNCILO DI SOTTOPASSAGGIO

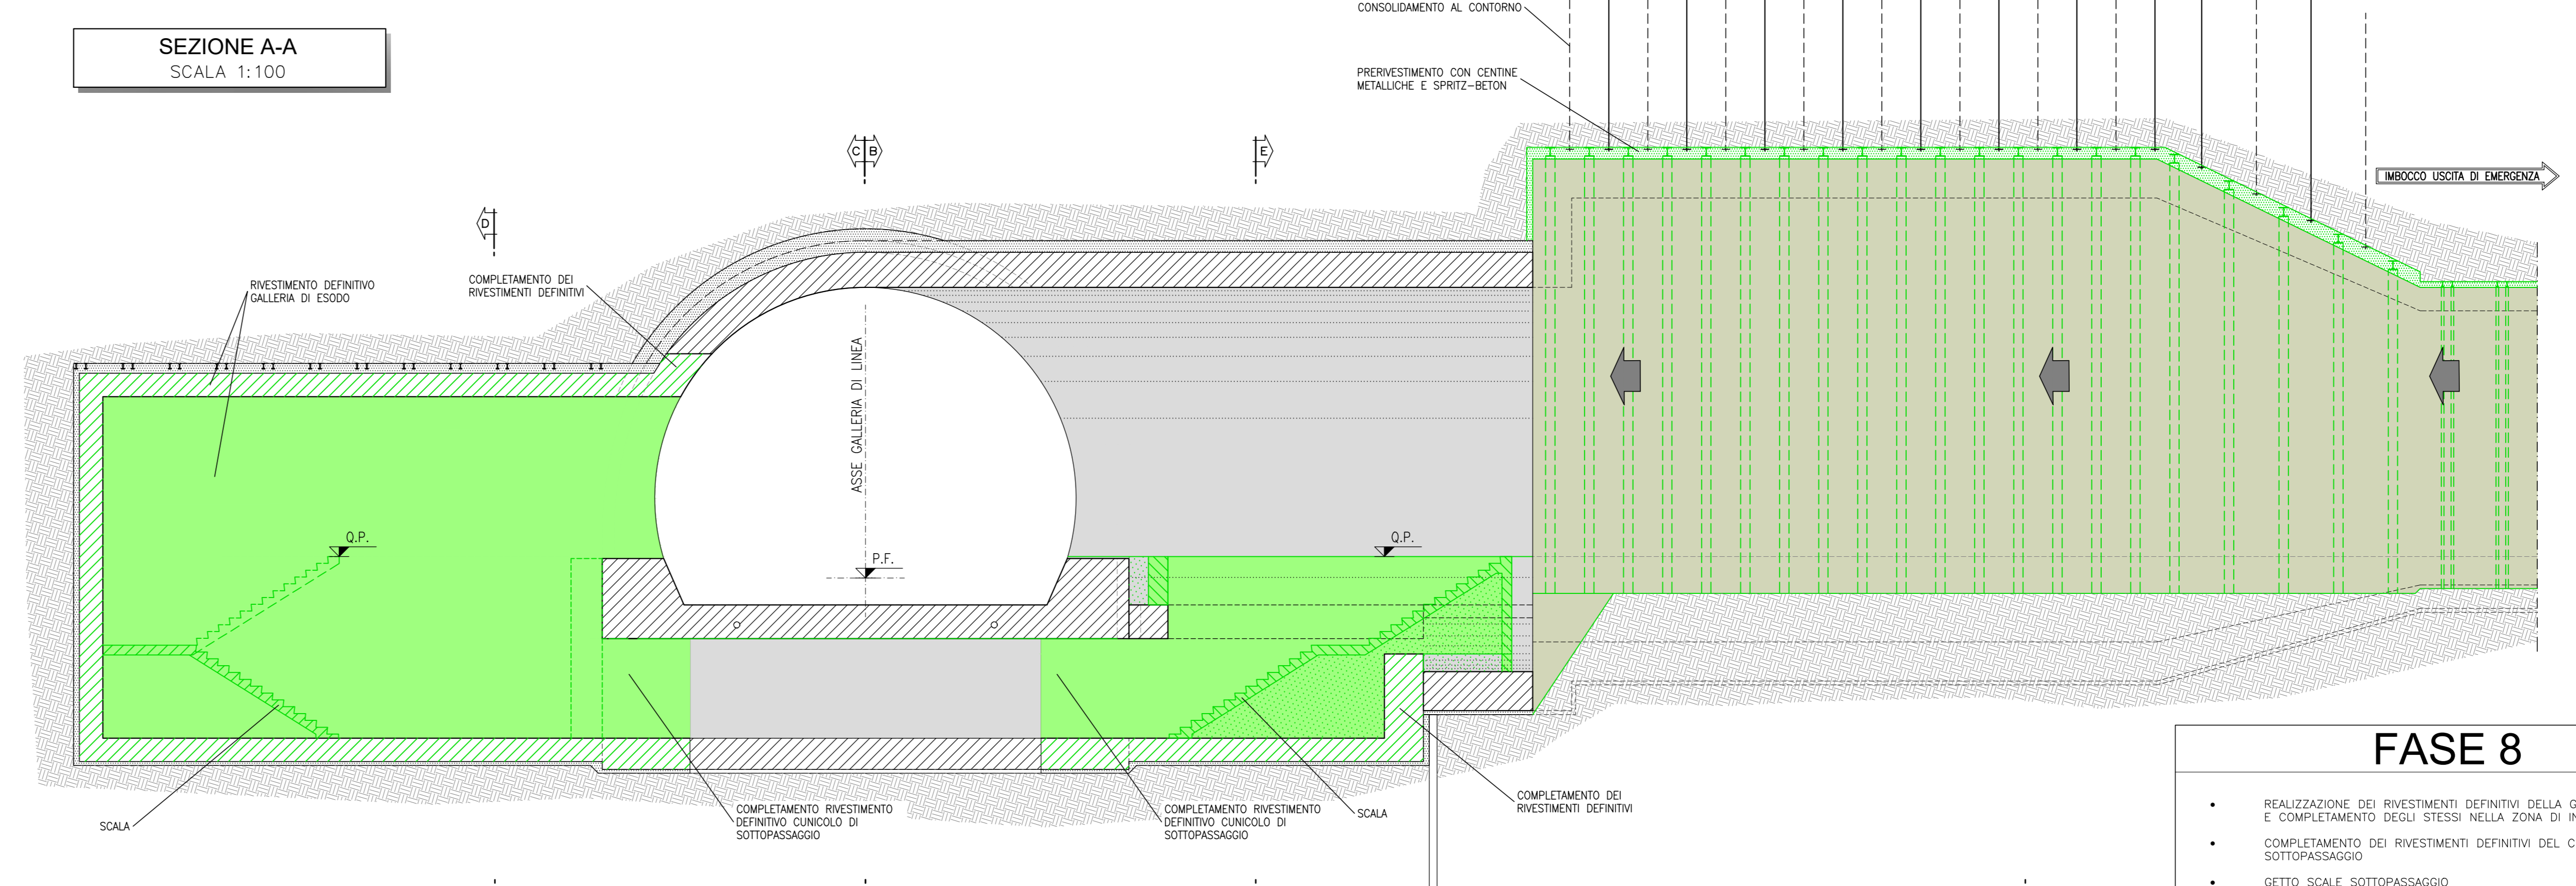

FASE 8

- REALIZZAZIONE DEI RIVESTIMENTI DEFINITIVI DELLA GALLERIA DI ESCO E COMPLETAMENTO DEGLI STESSI NELLA ZONA DI INNESTO
- COMPLETAMENTO DEI RIVESTIMENTI DEFINITIVI DEL CUNCILO DI SOTTOPASSAGGIO
- GETTO SCALE SOTTOPASSAGGIO
- SCAVO E CONSOLIDAMENTO DELLA GALLERIA DI EMERGENZA
- SCAVO E CONSOLIDAMENTO DELLA SEZIONE DI TRANSIZIONE E DEL CAMERONE DI MANOVRA

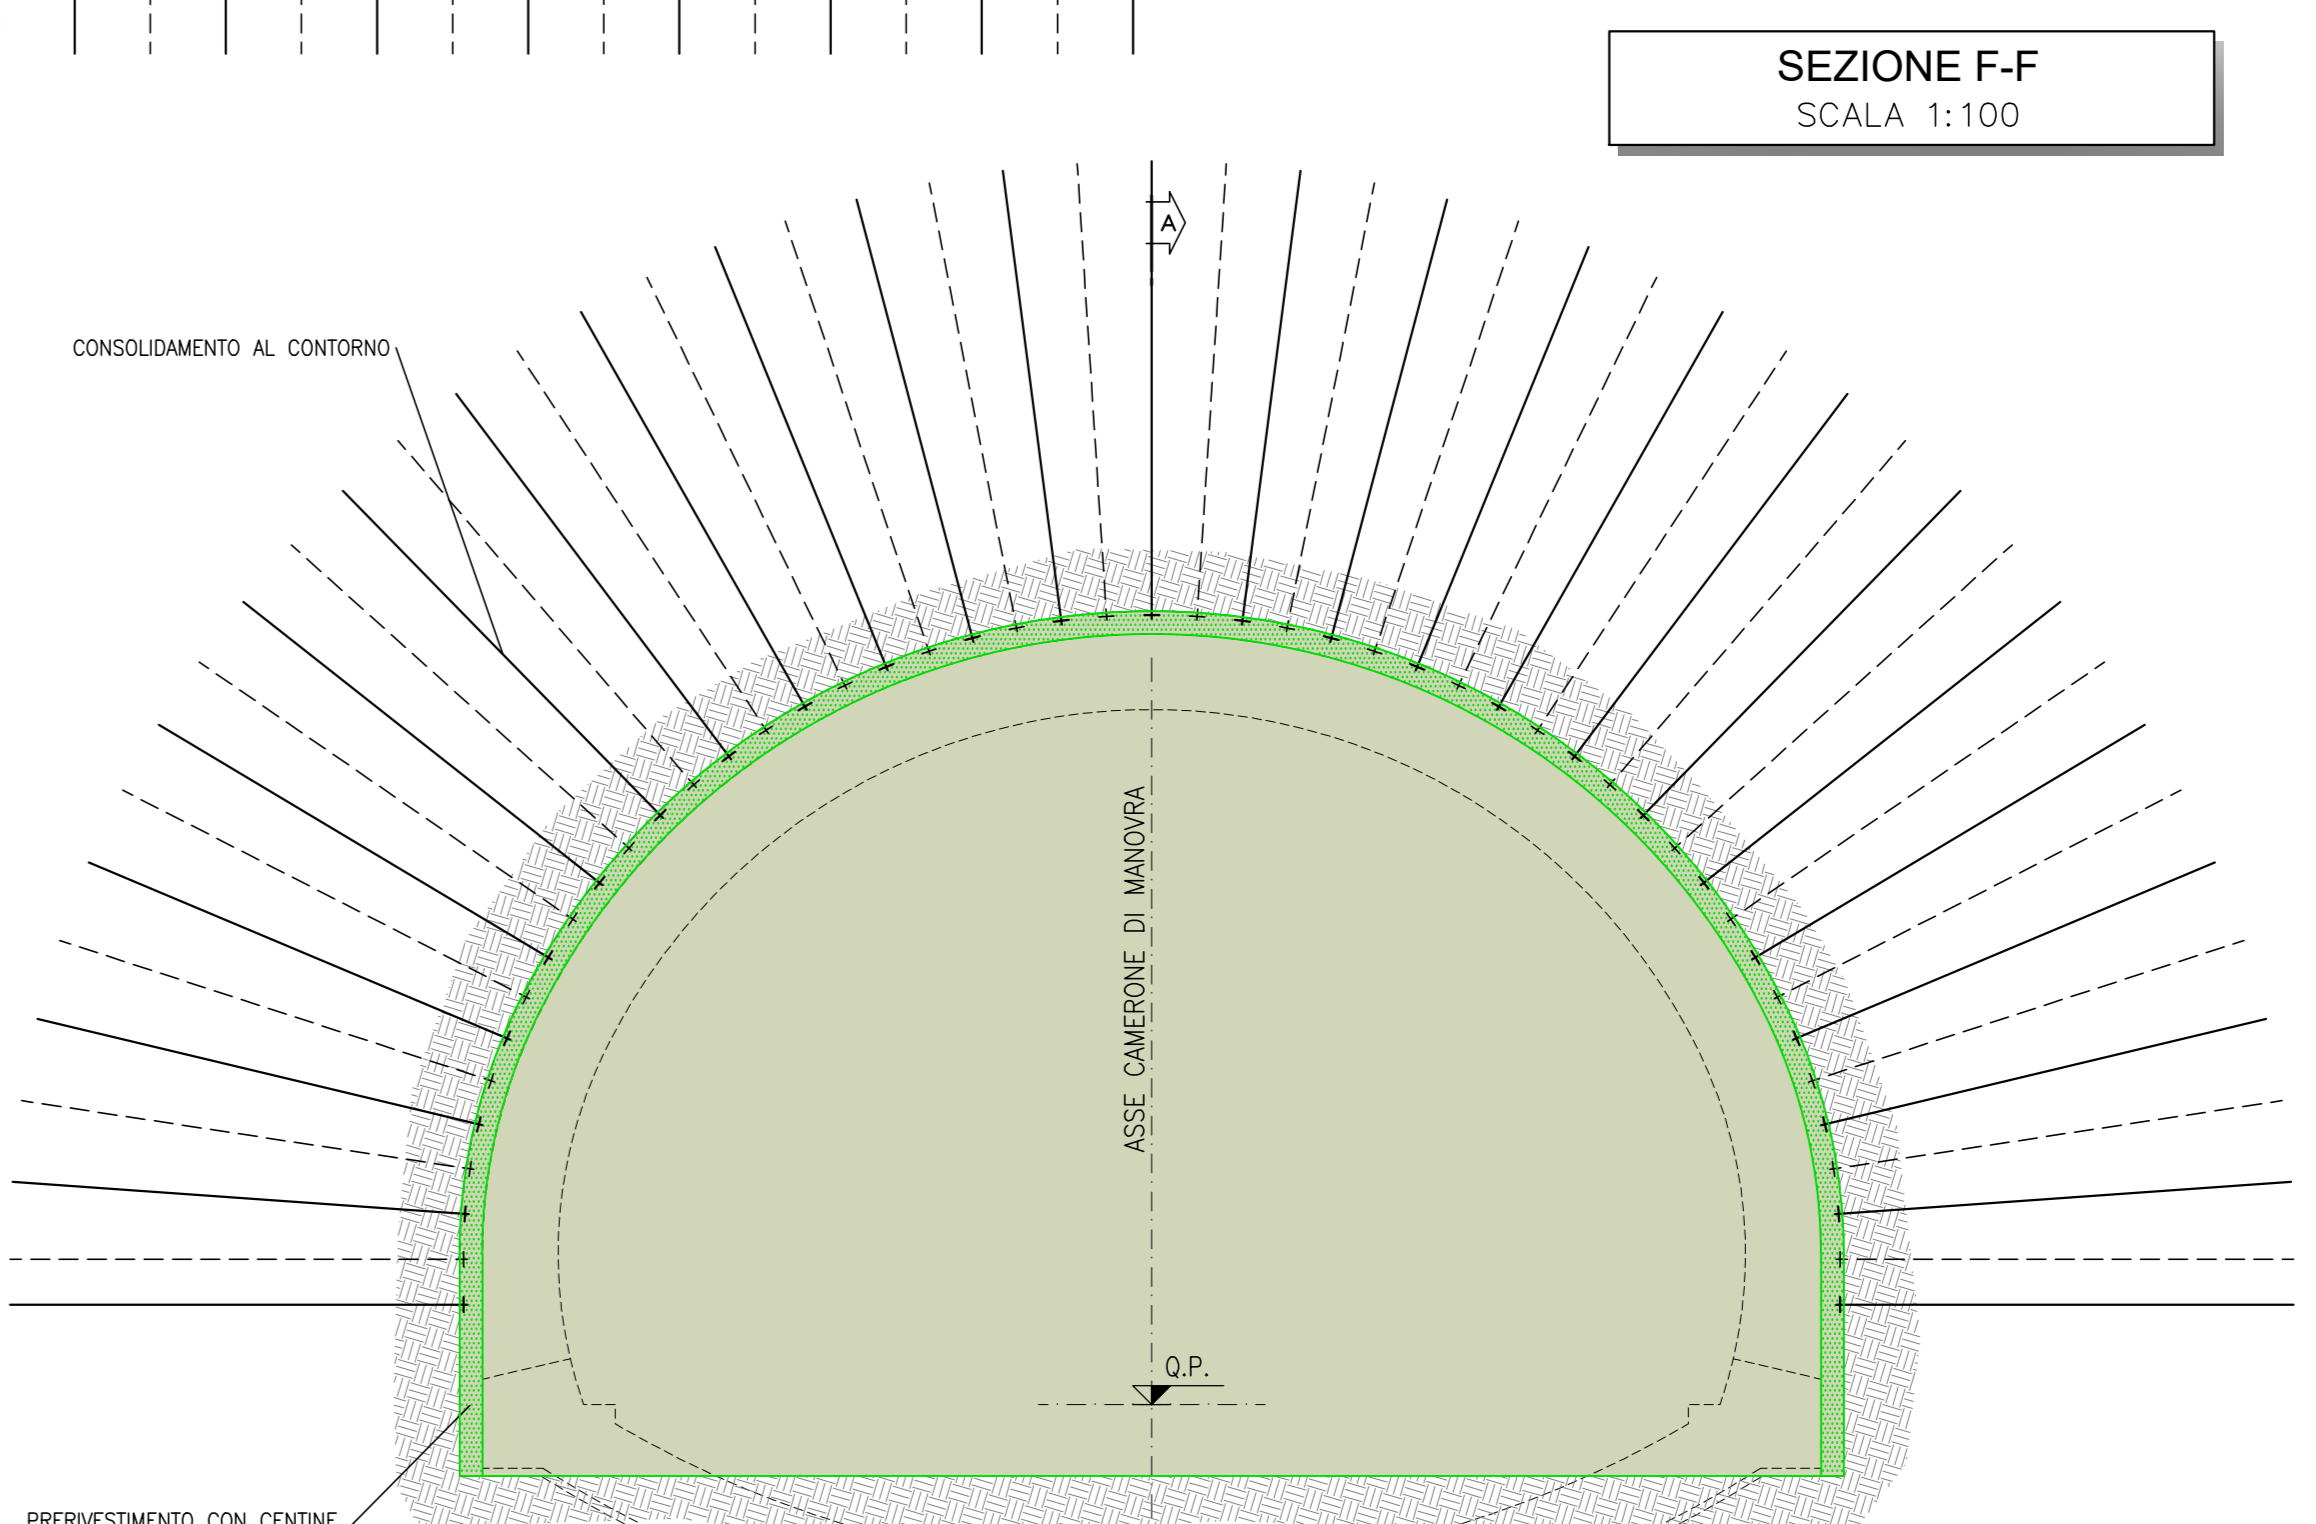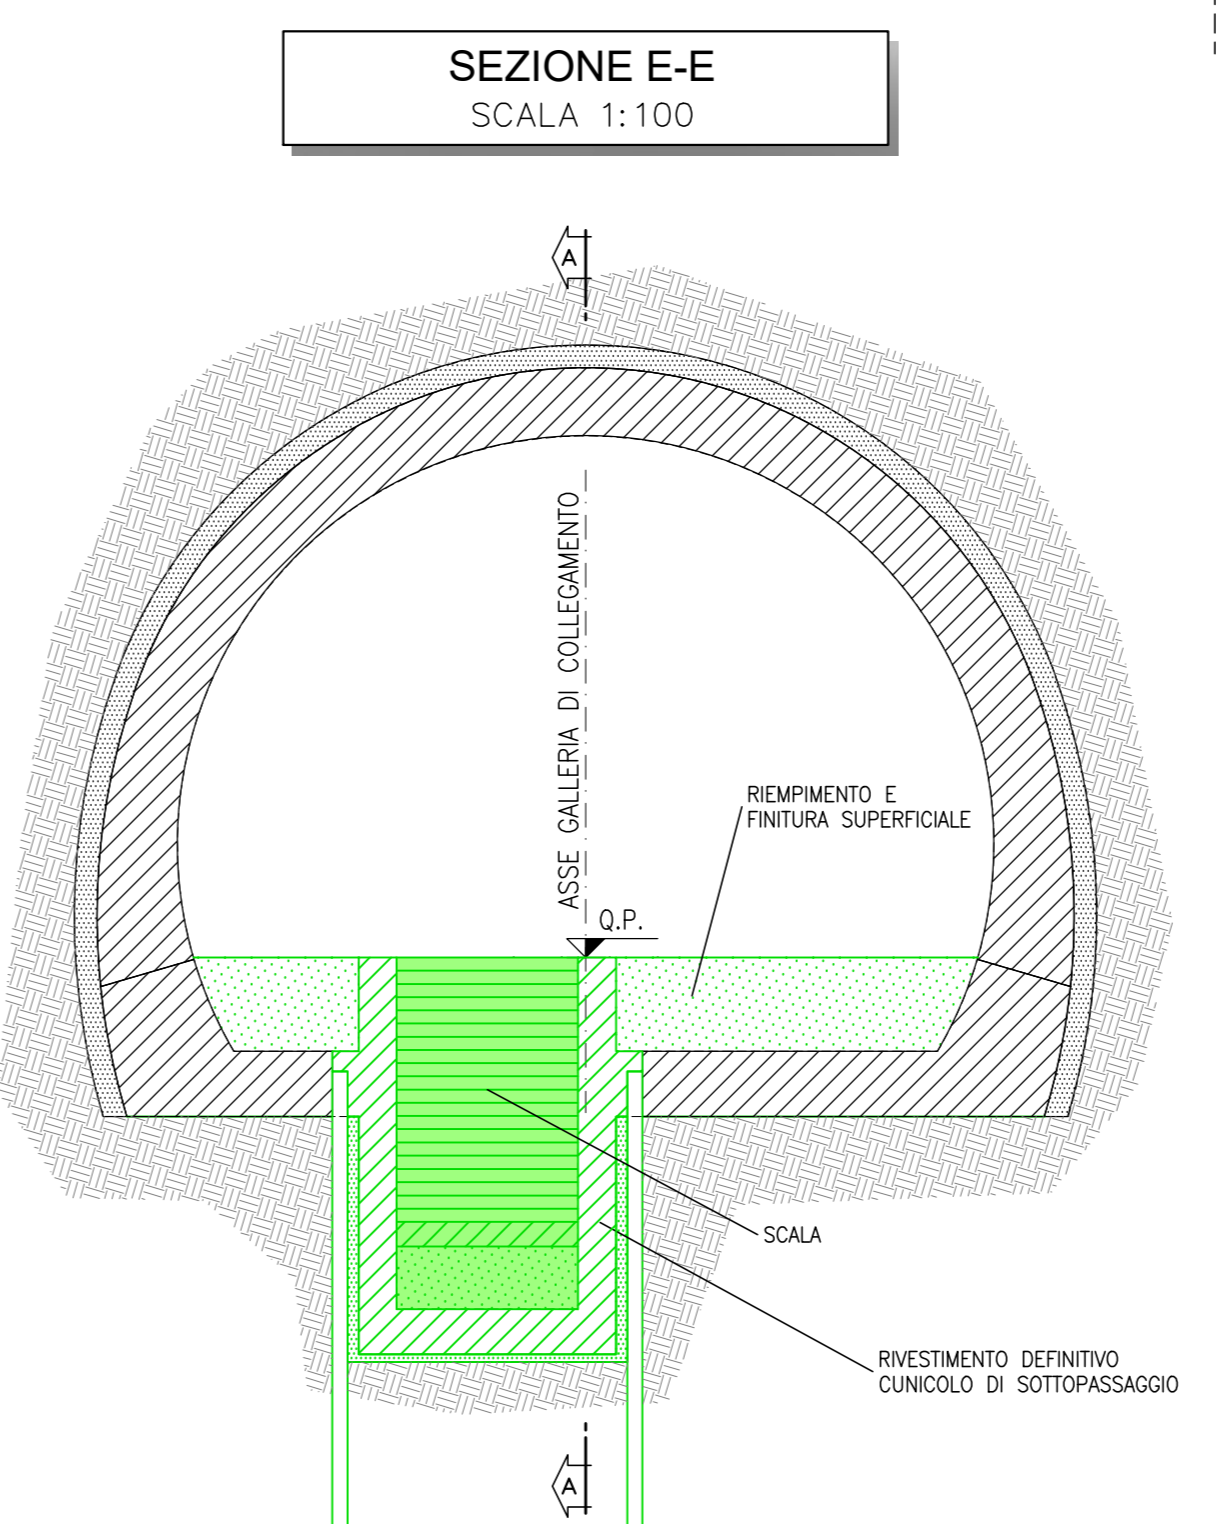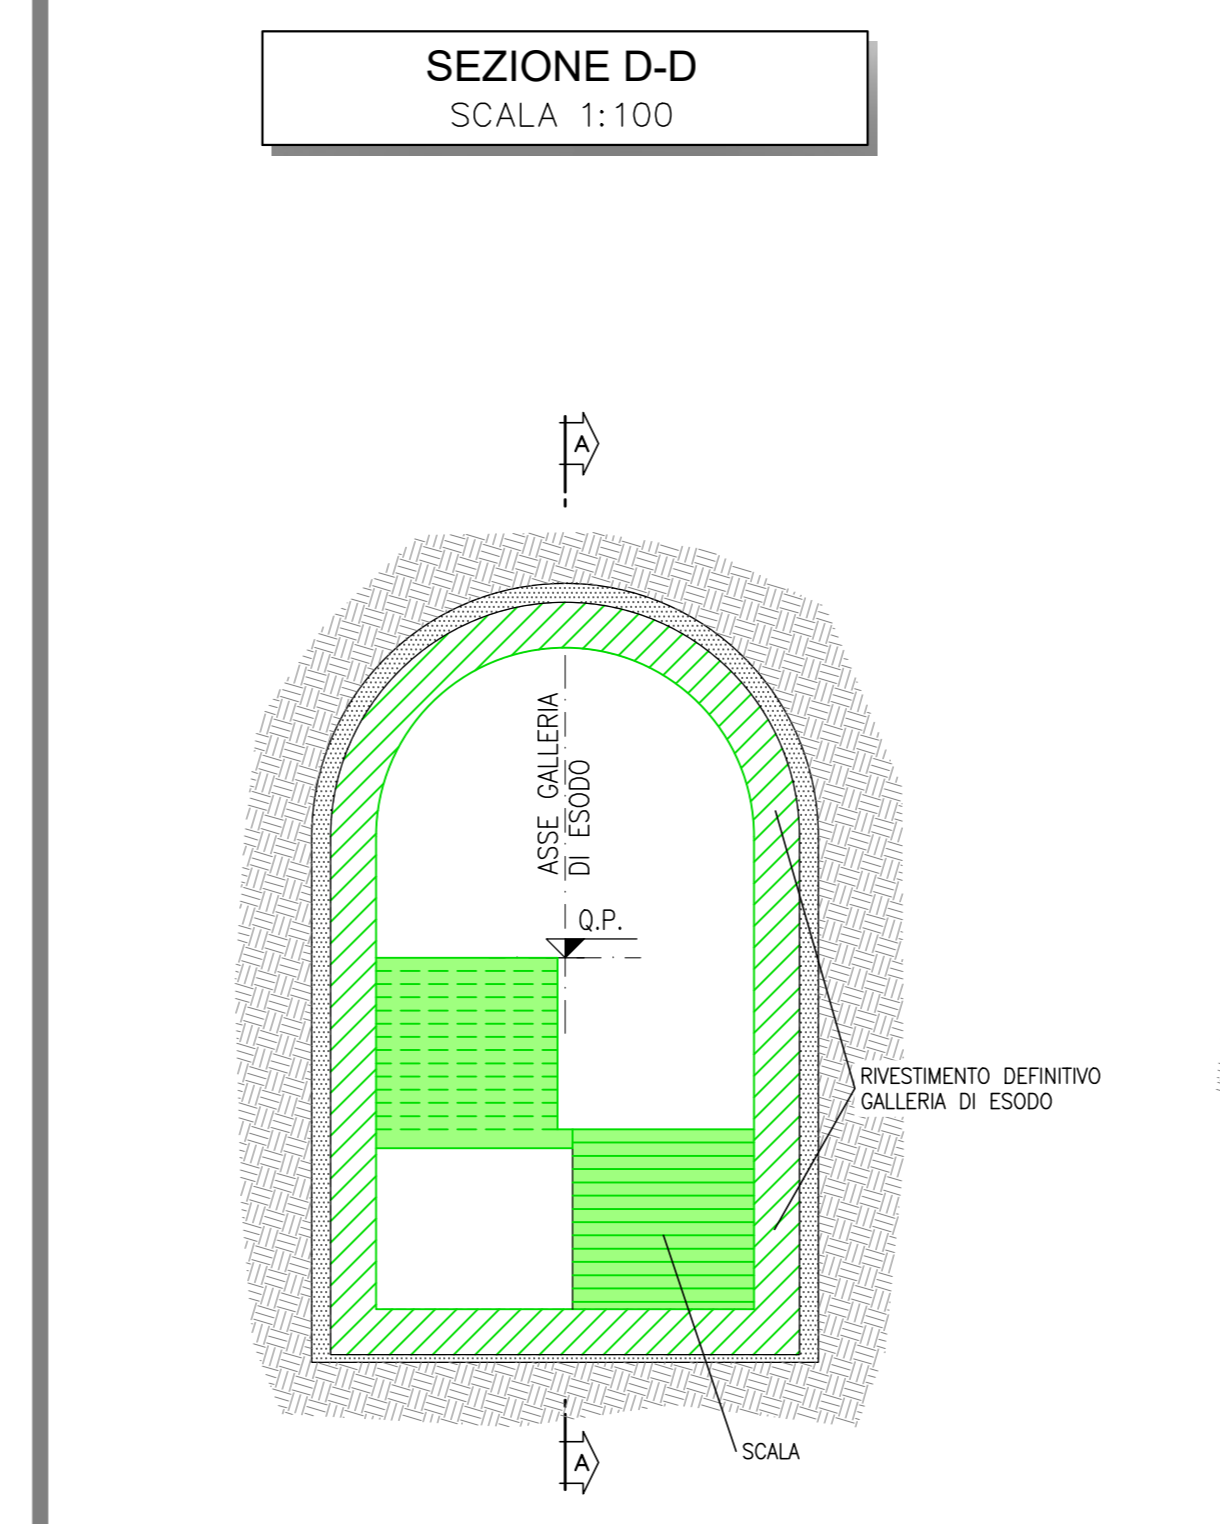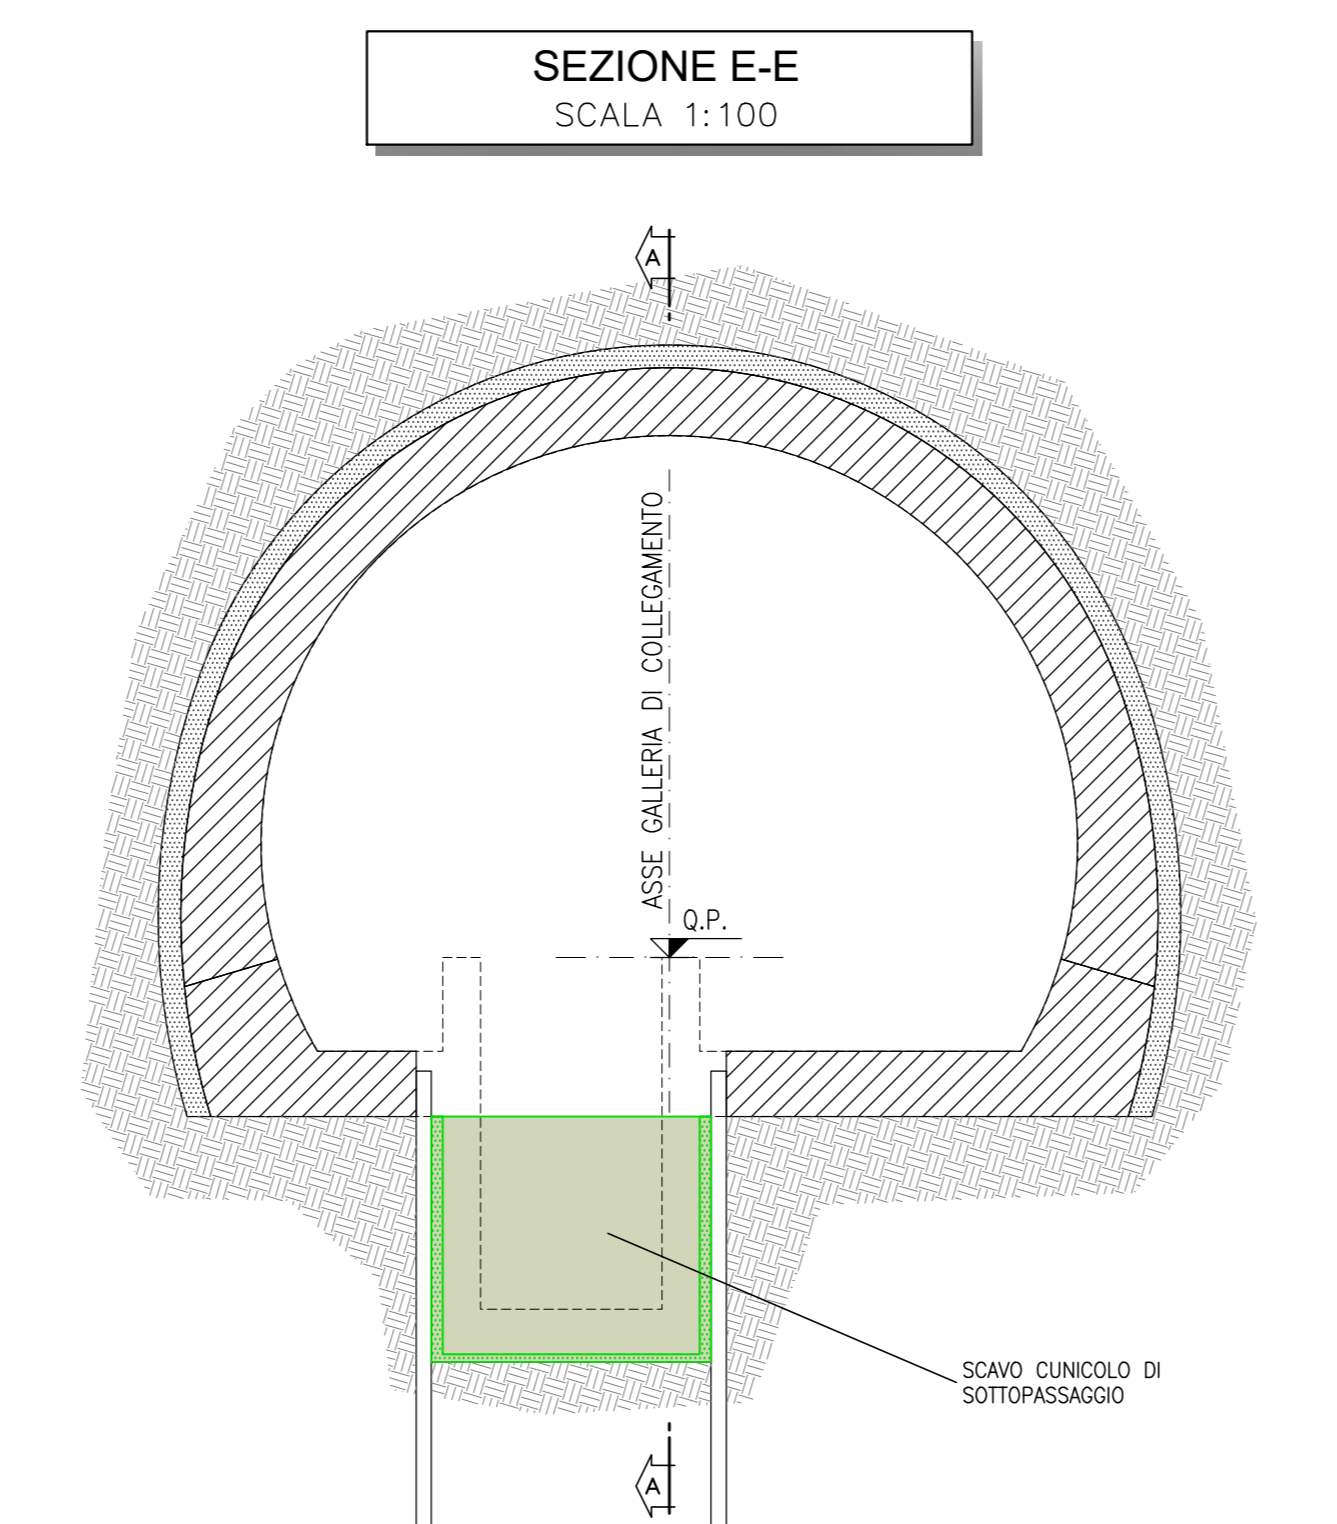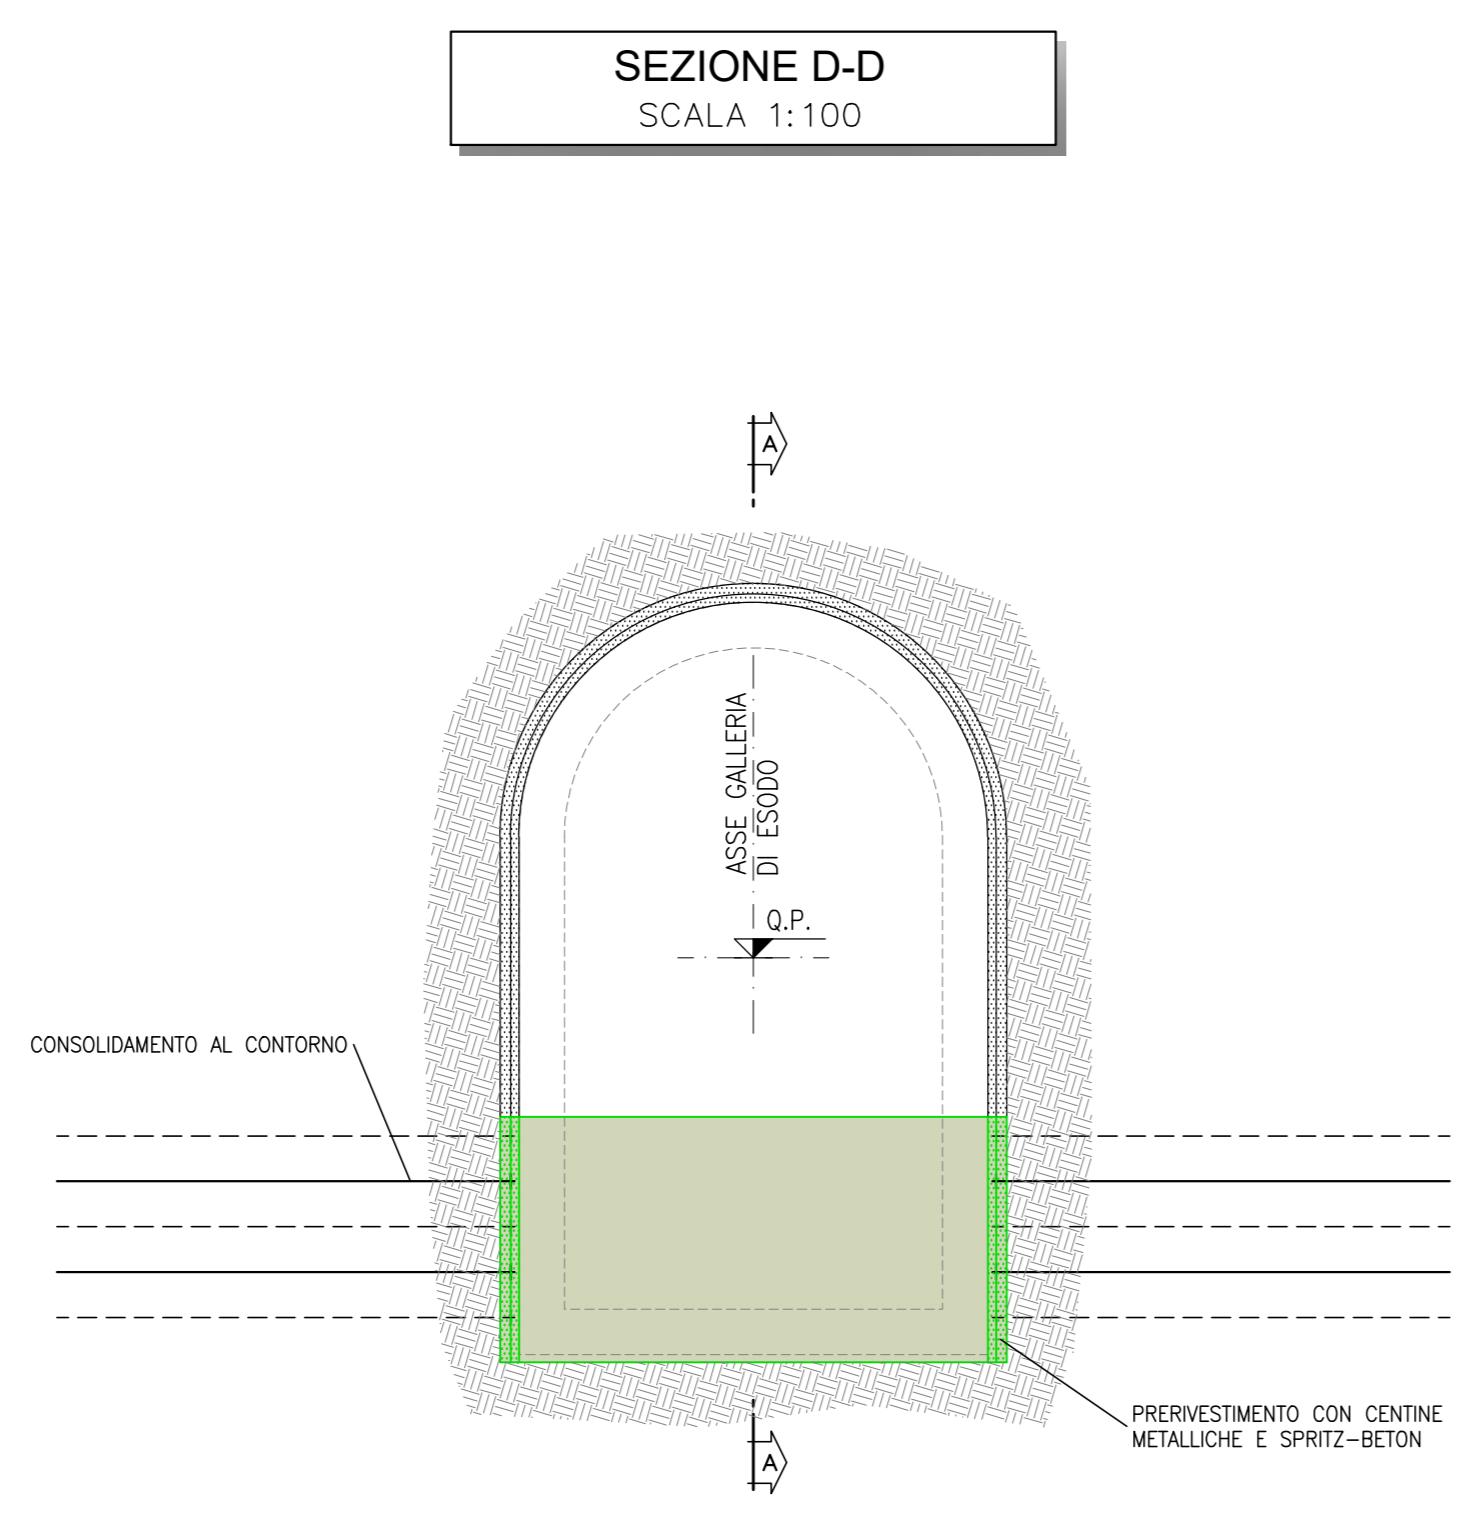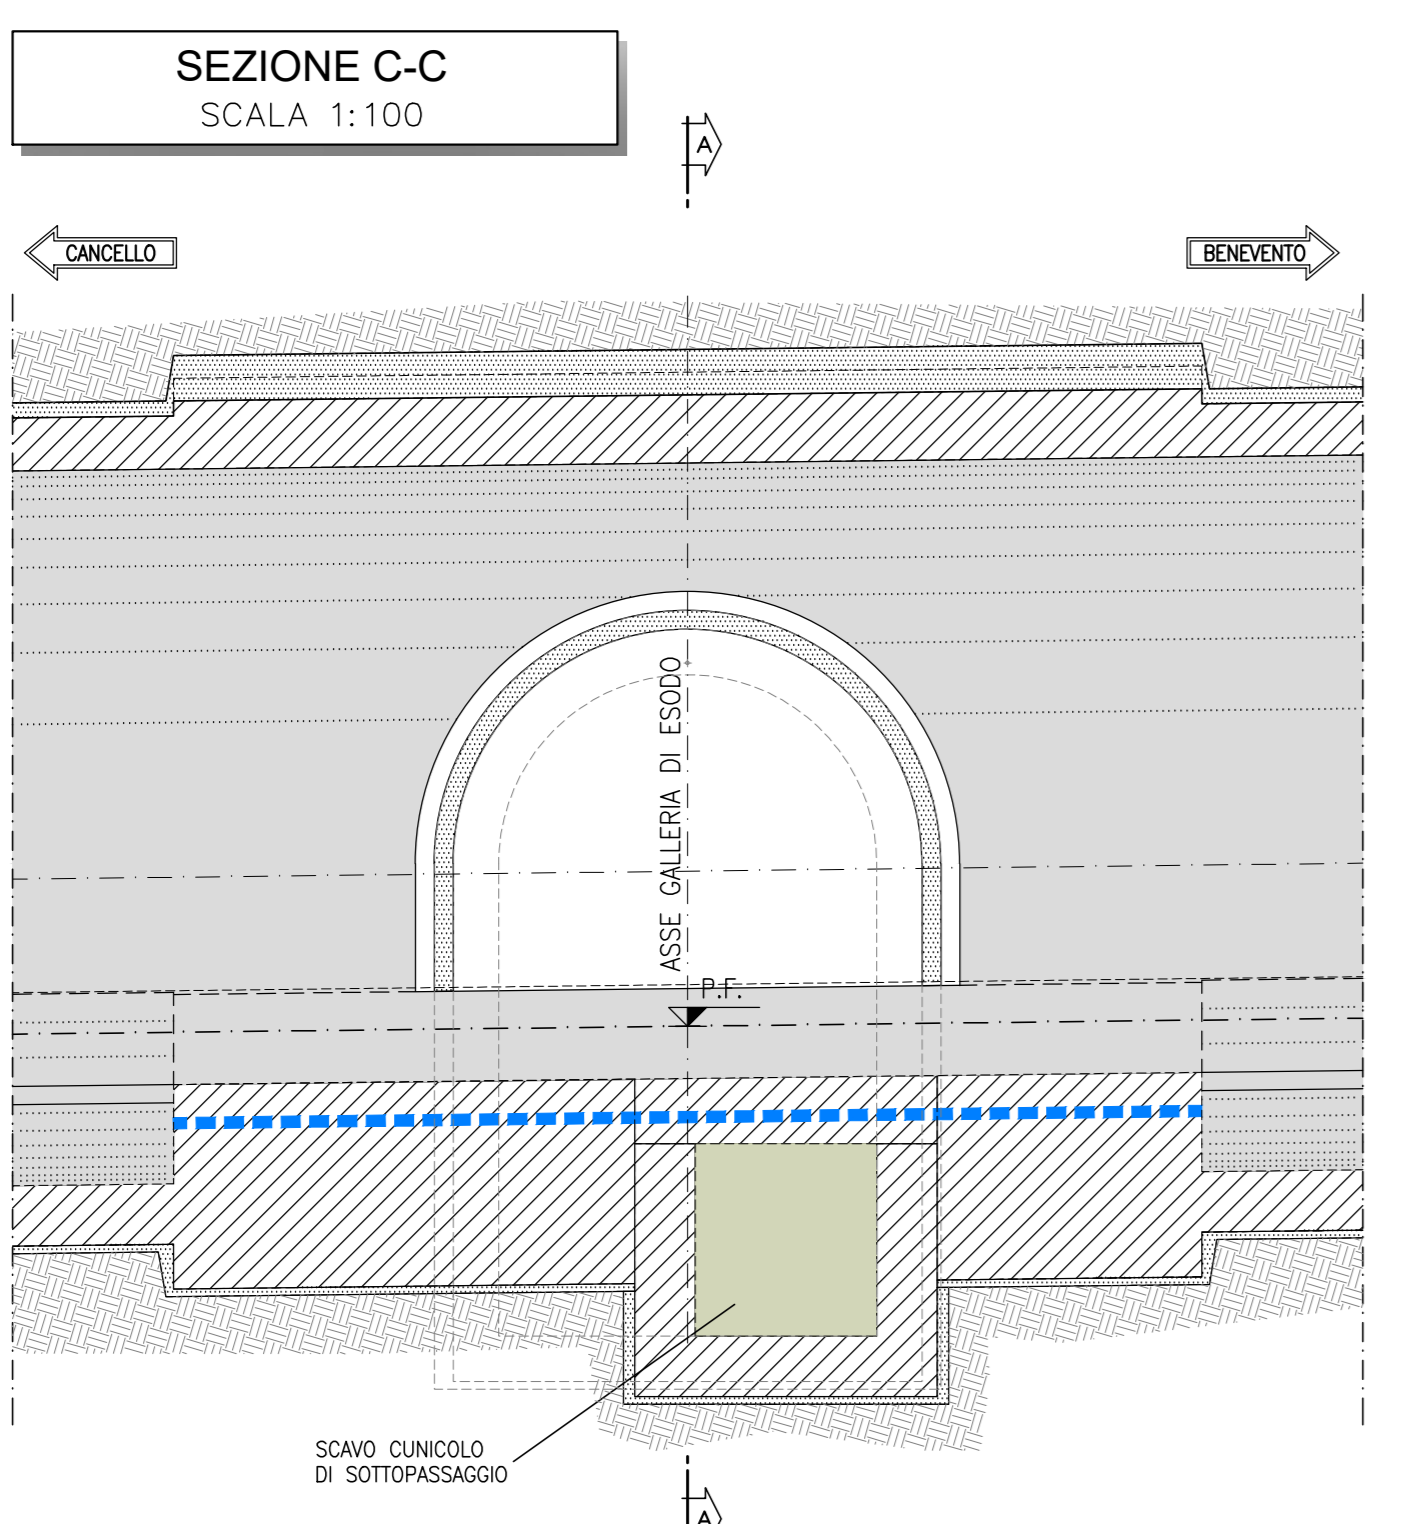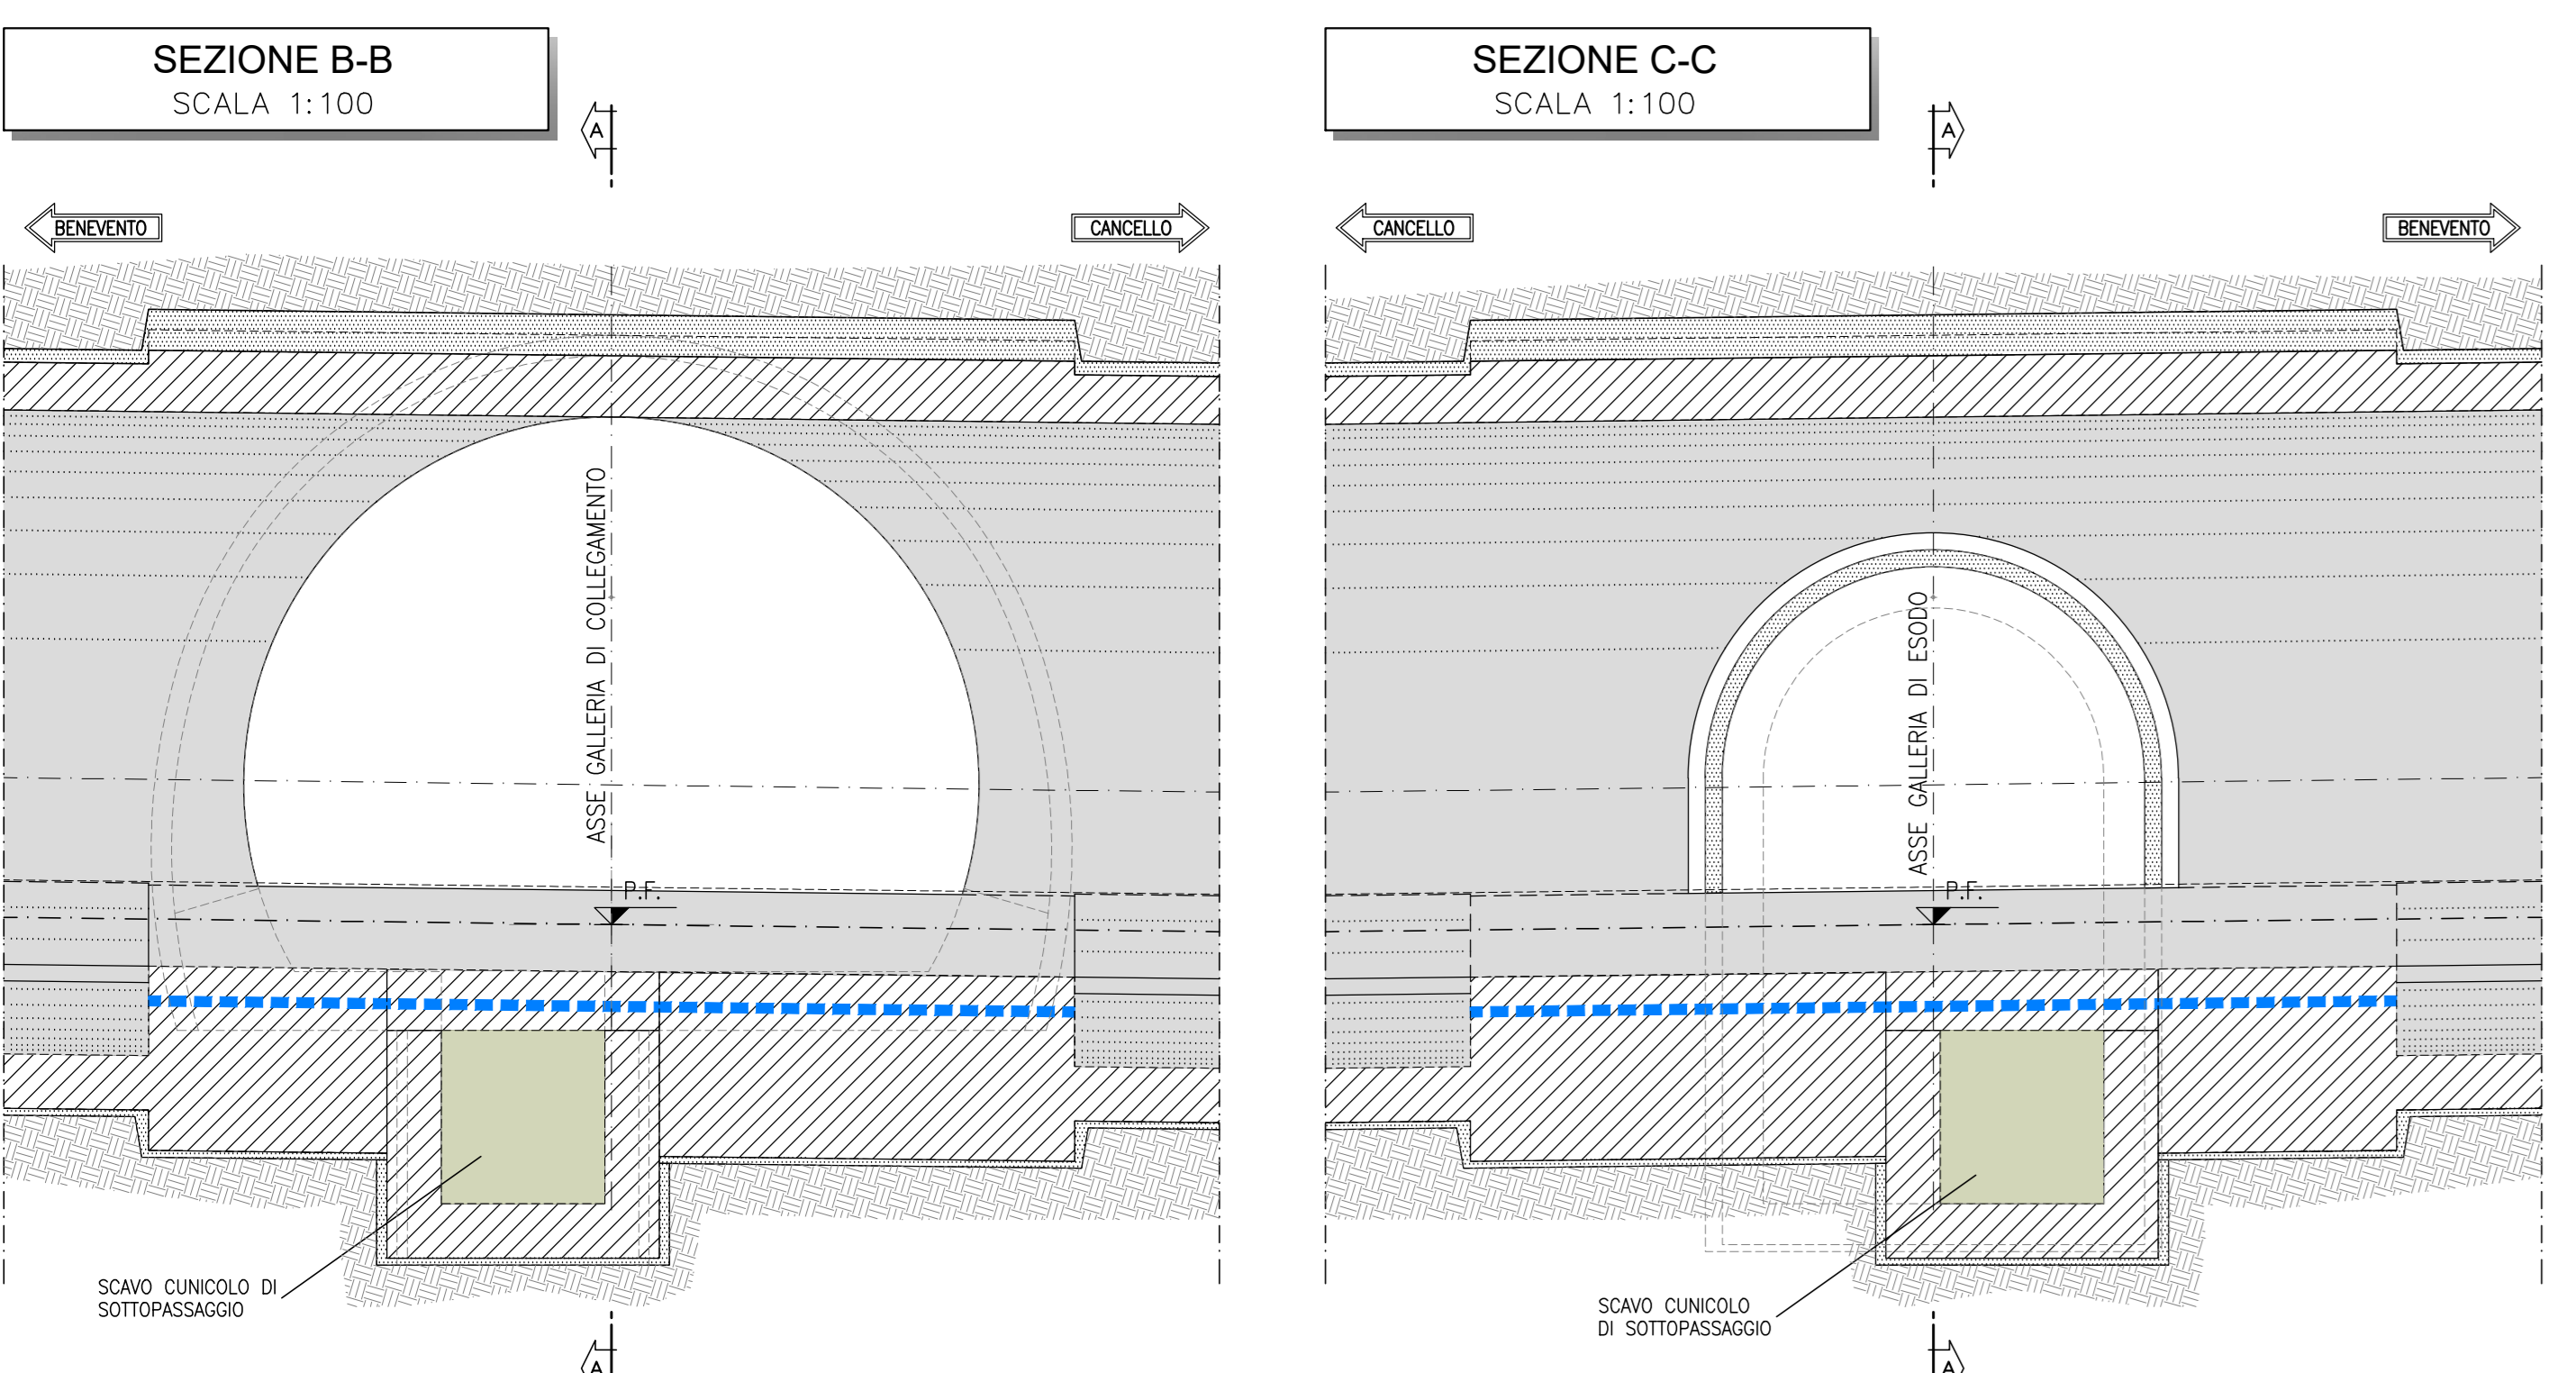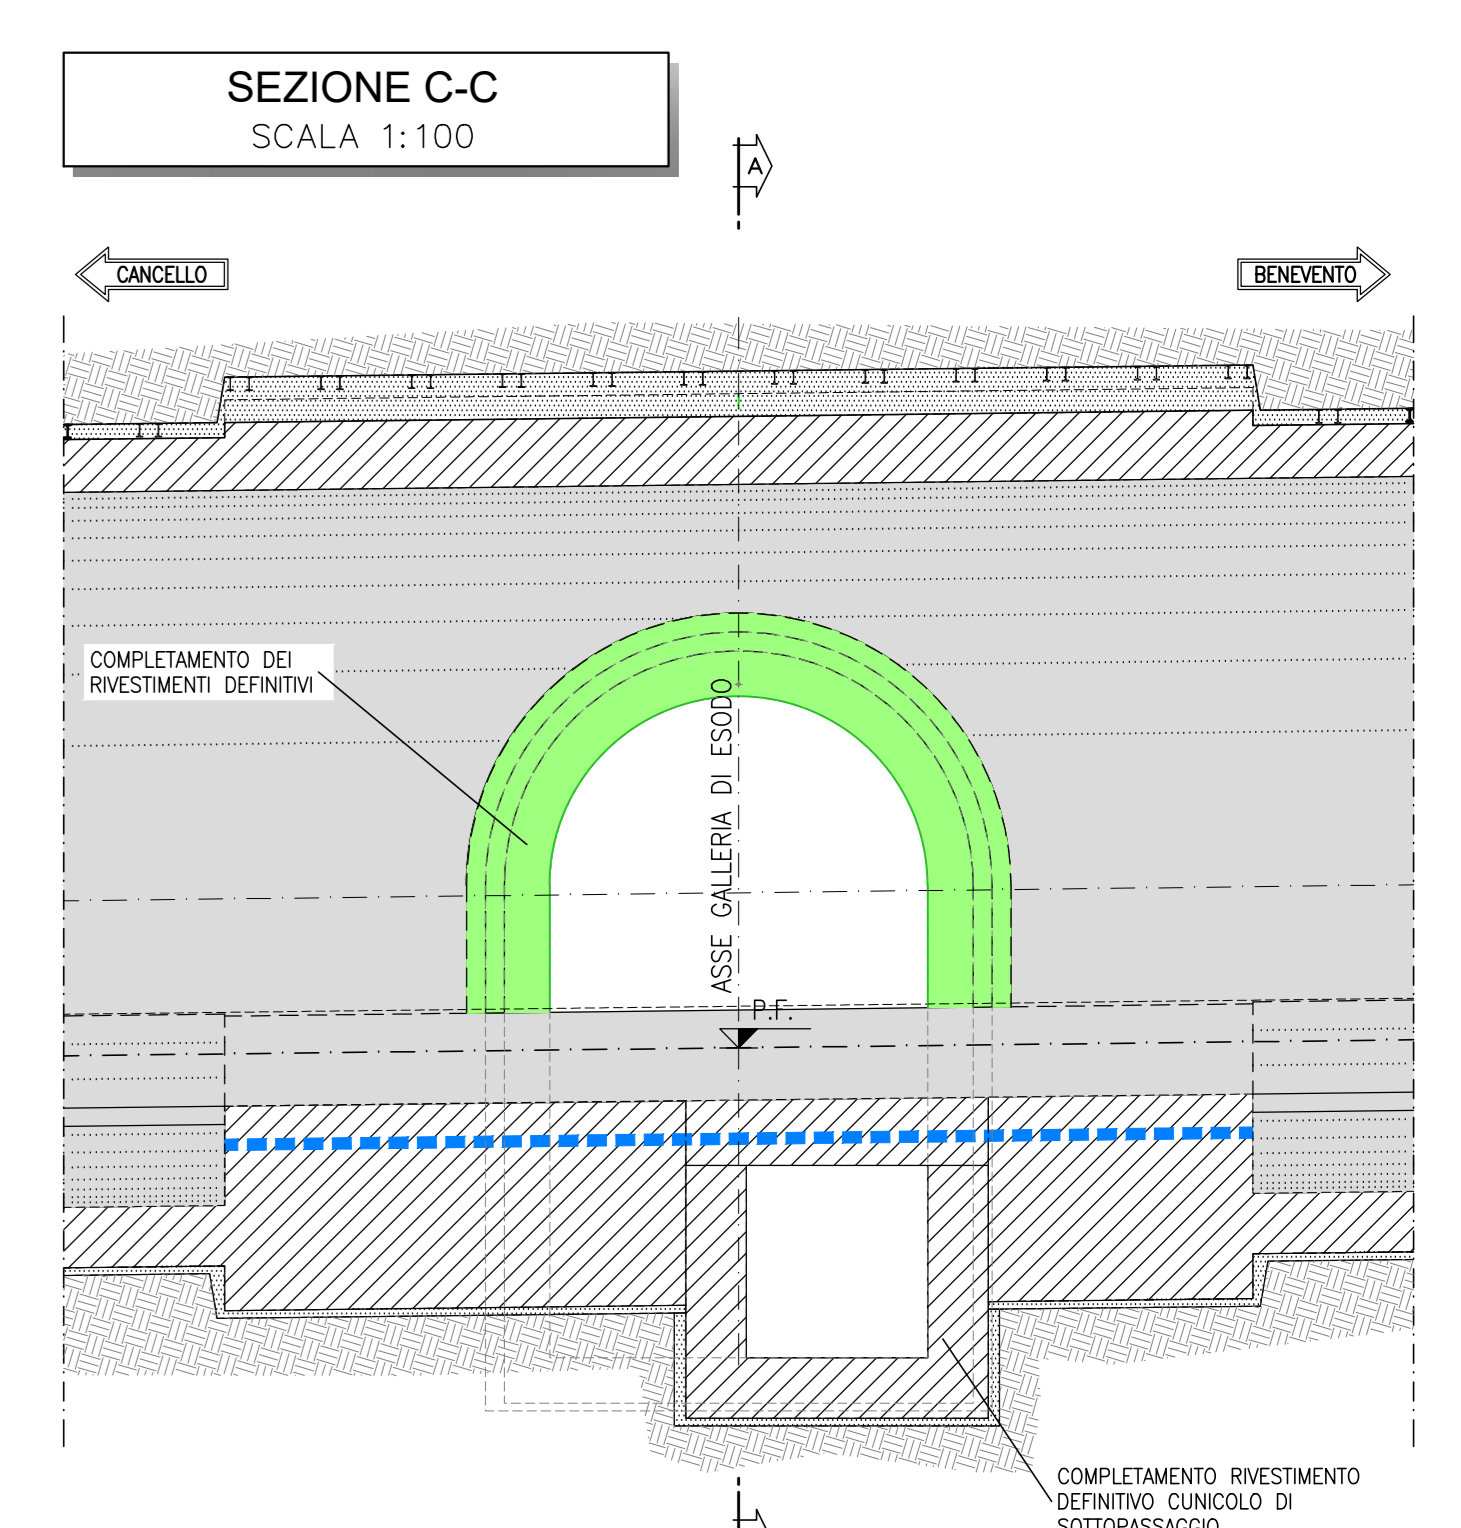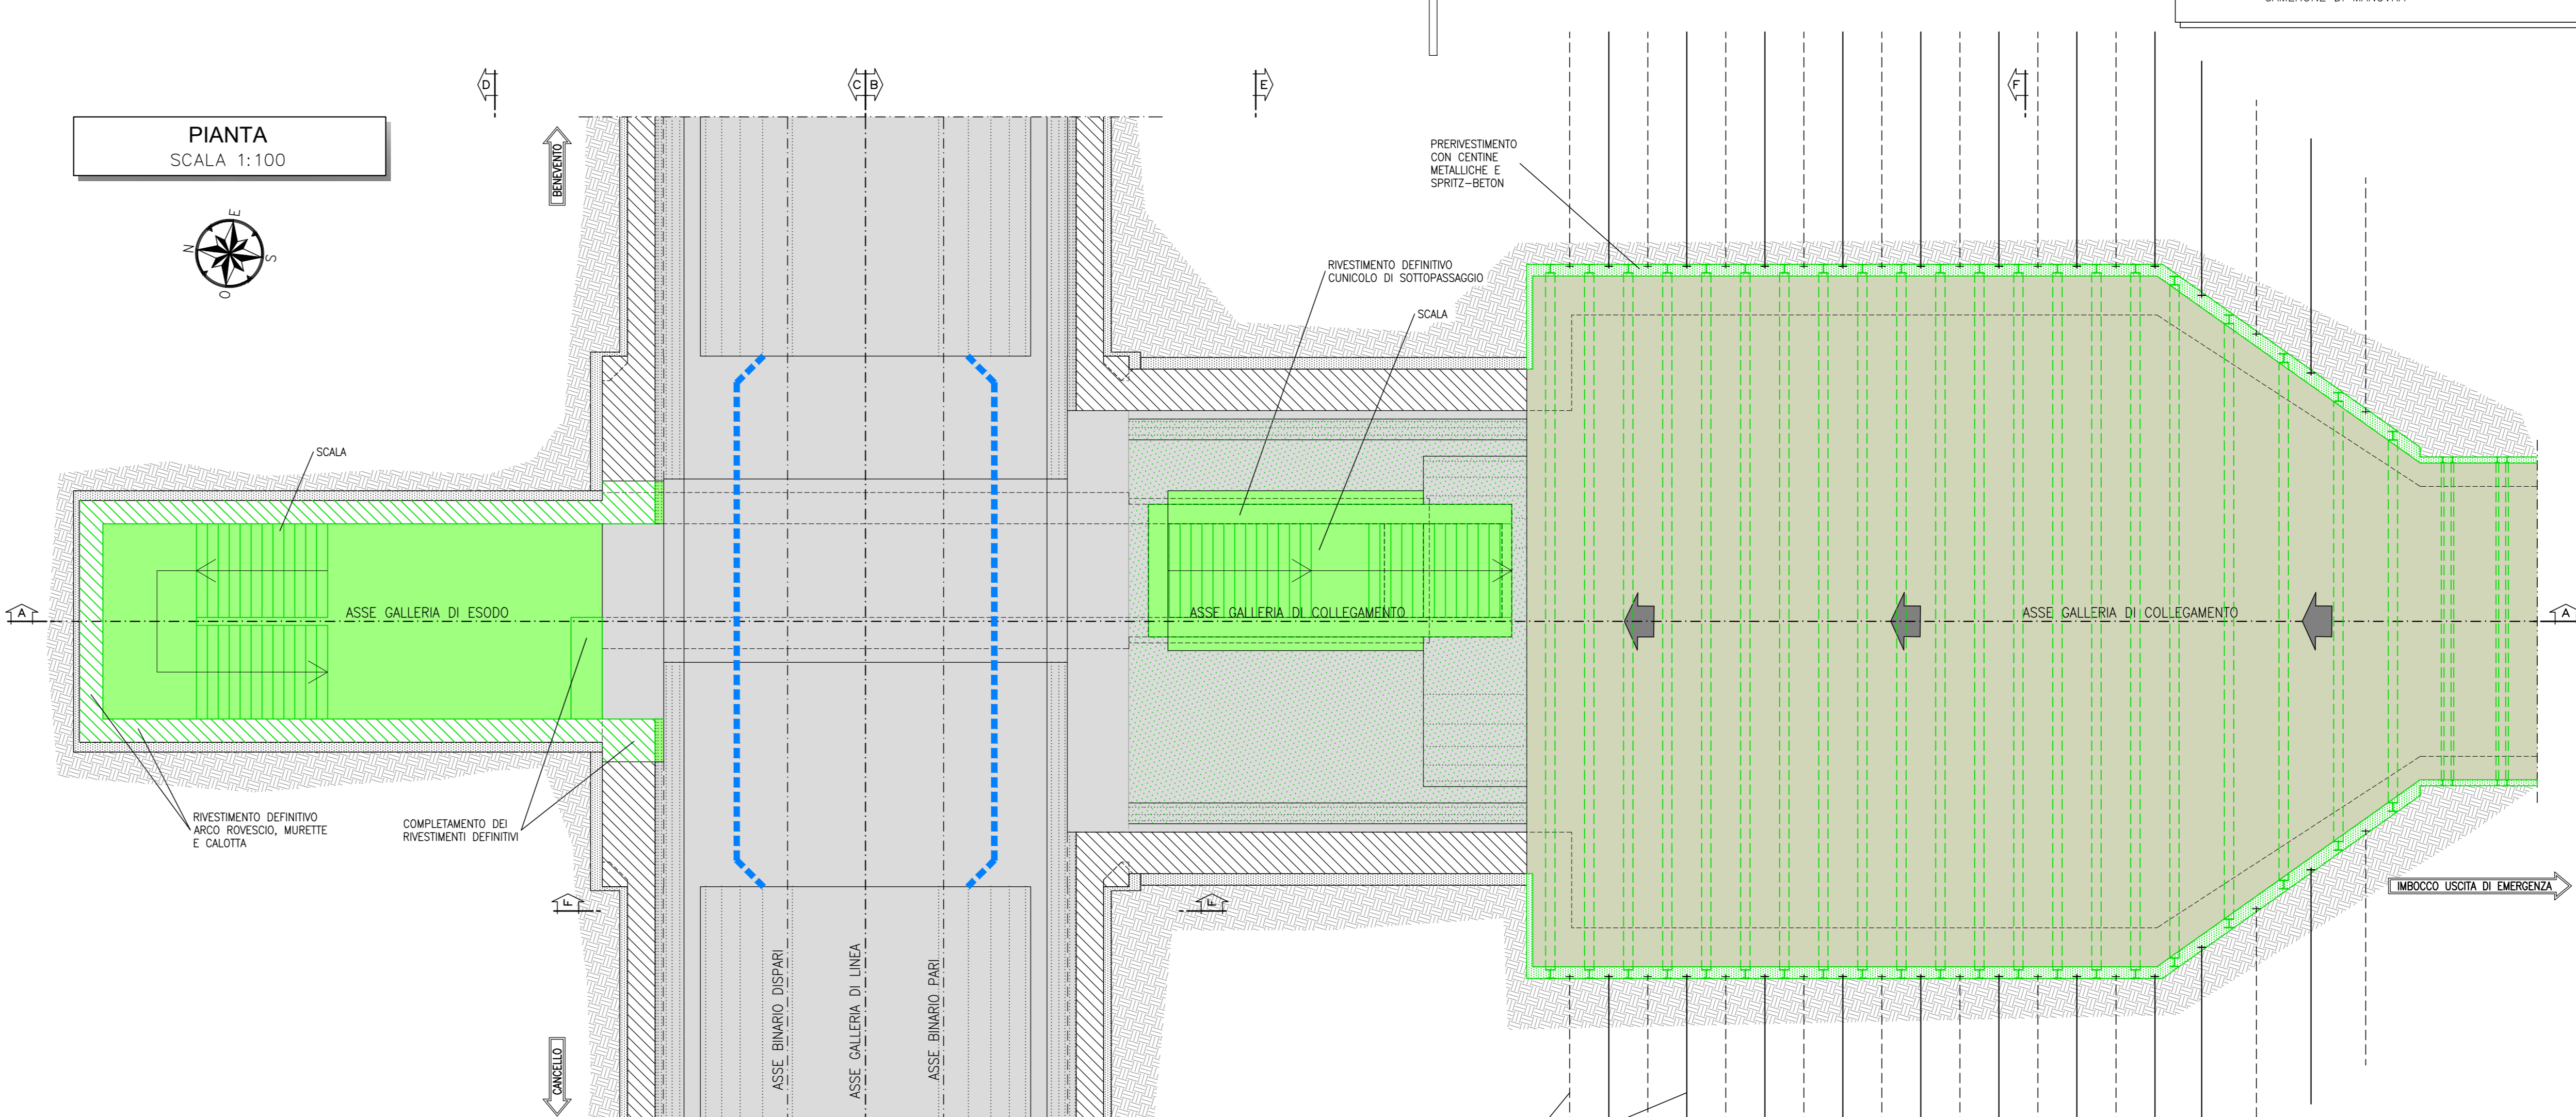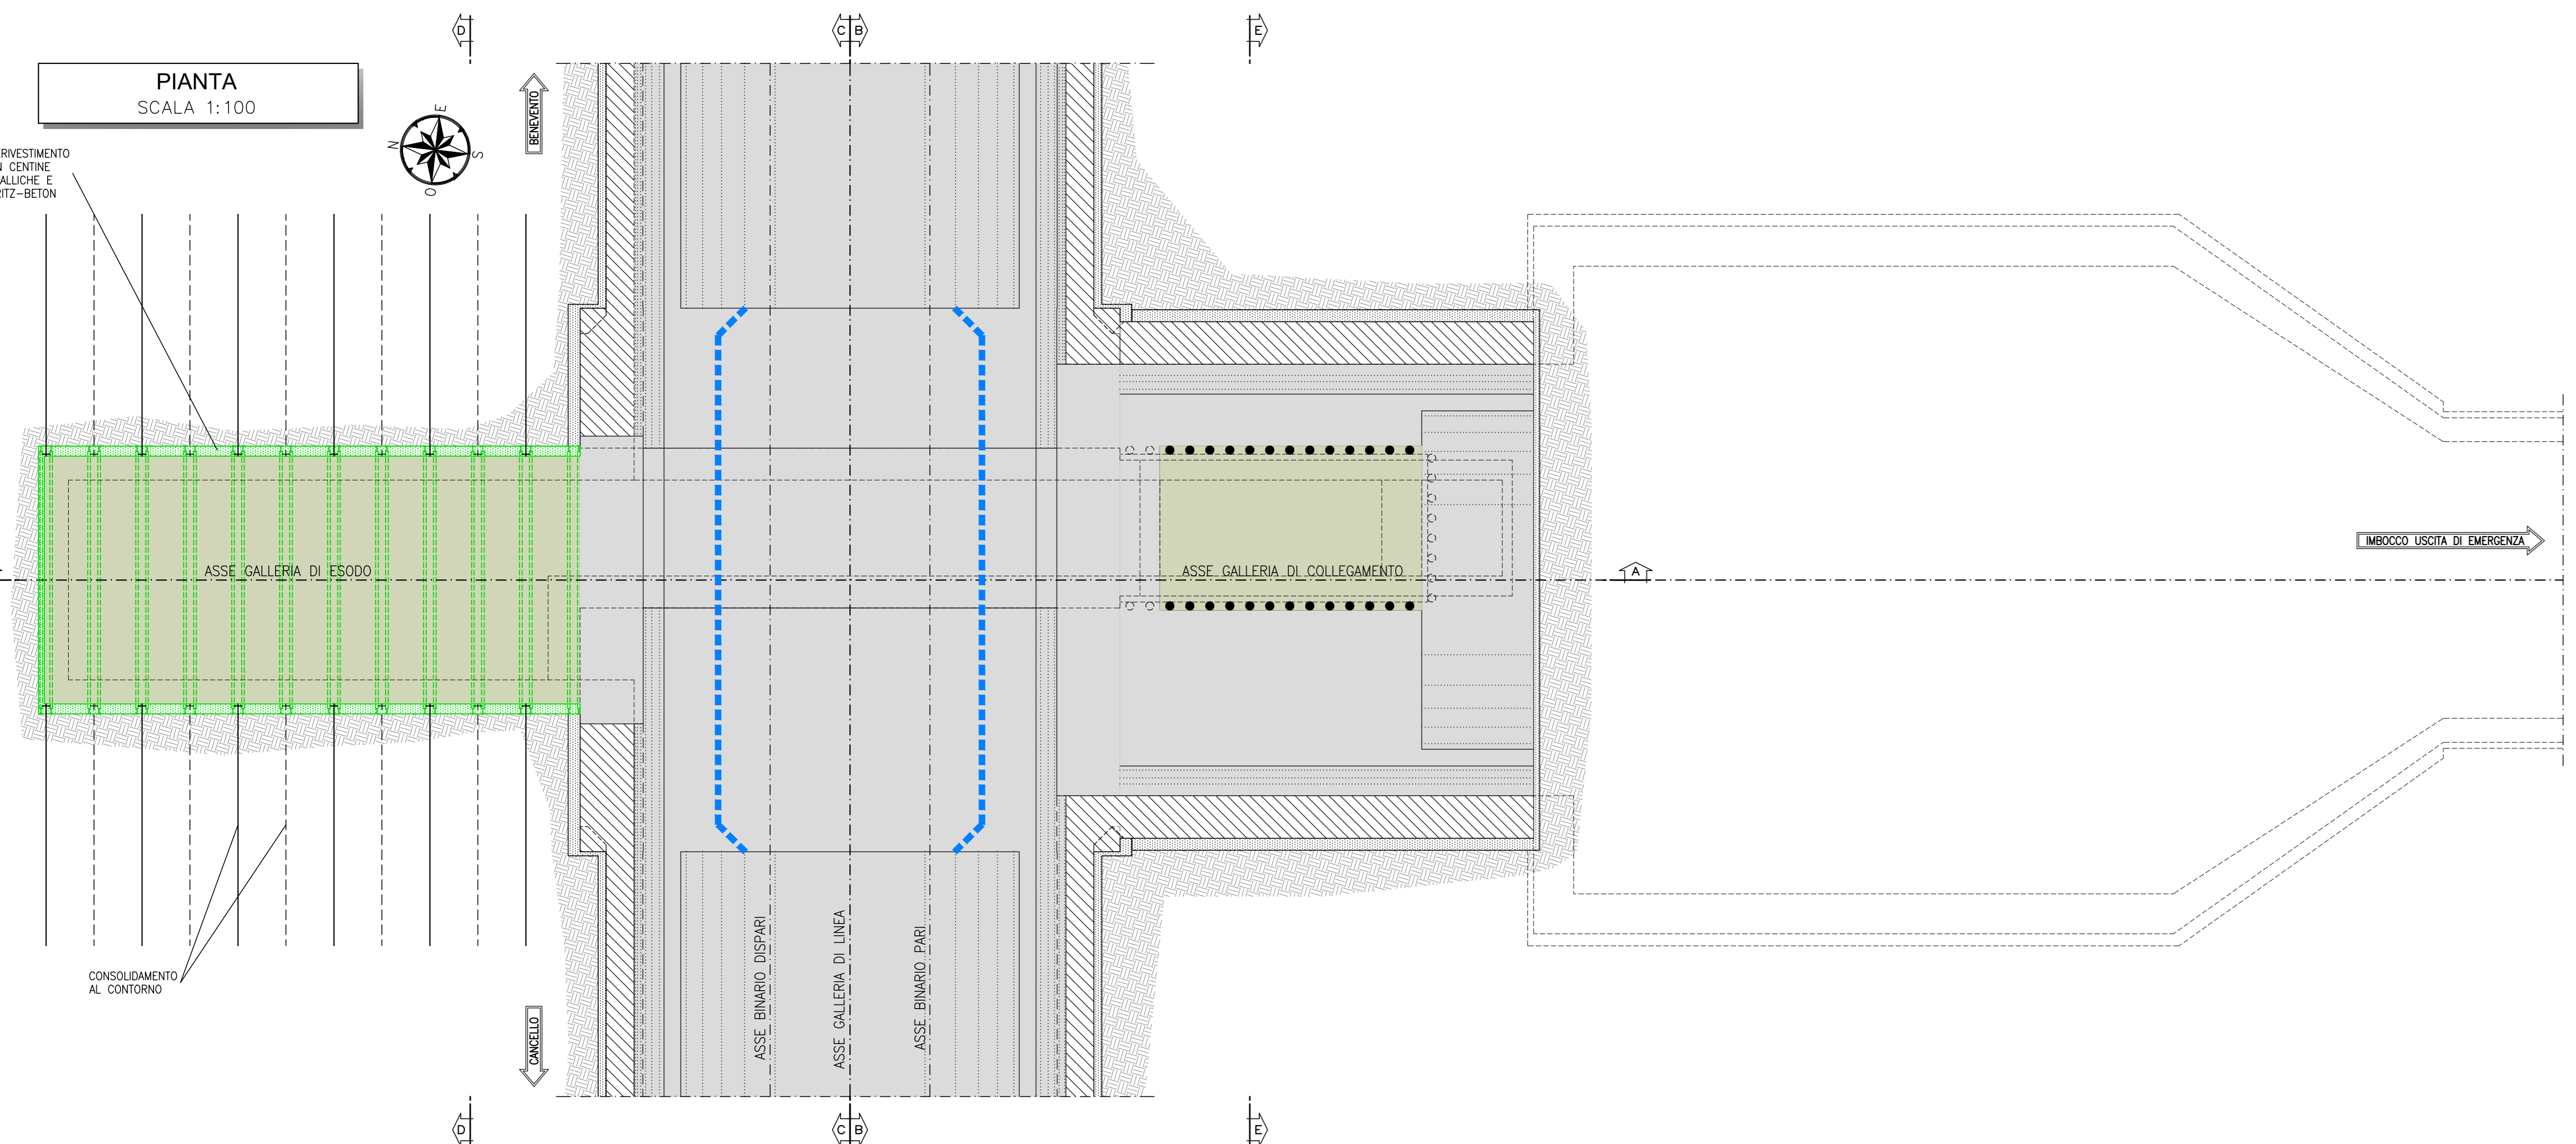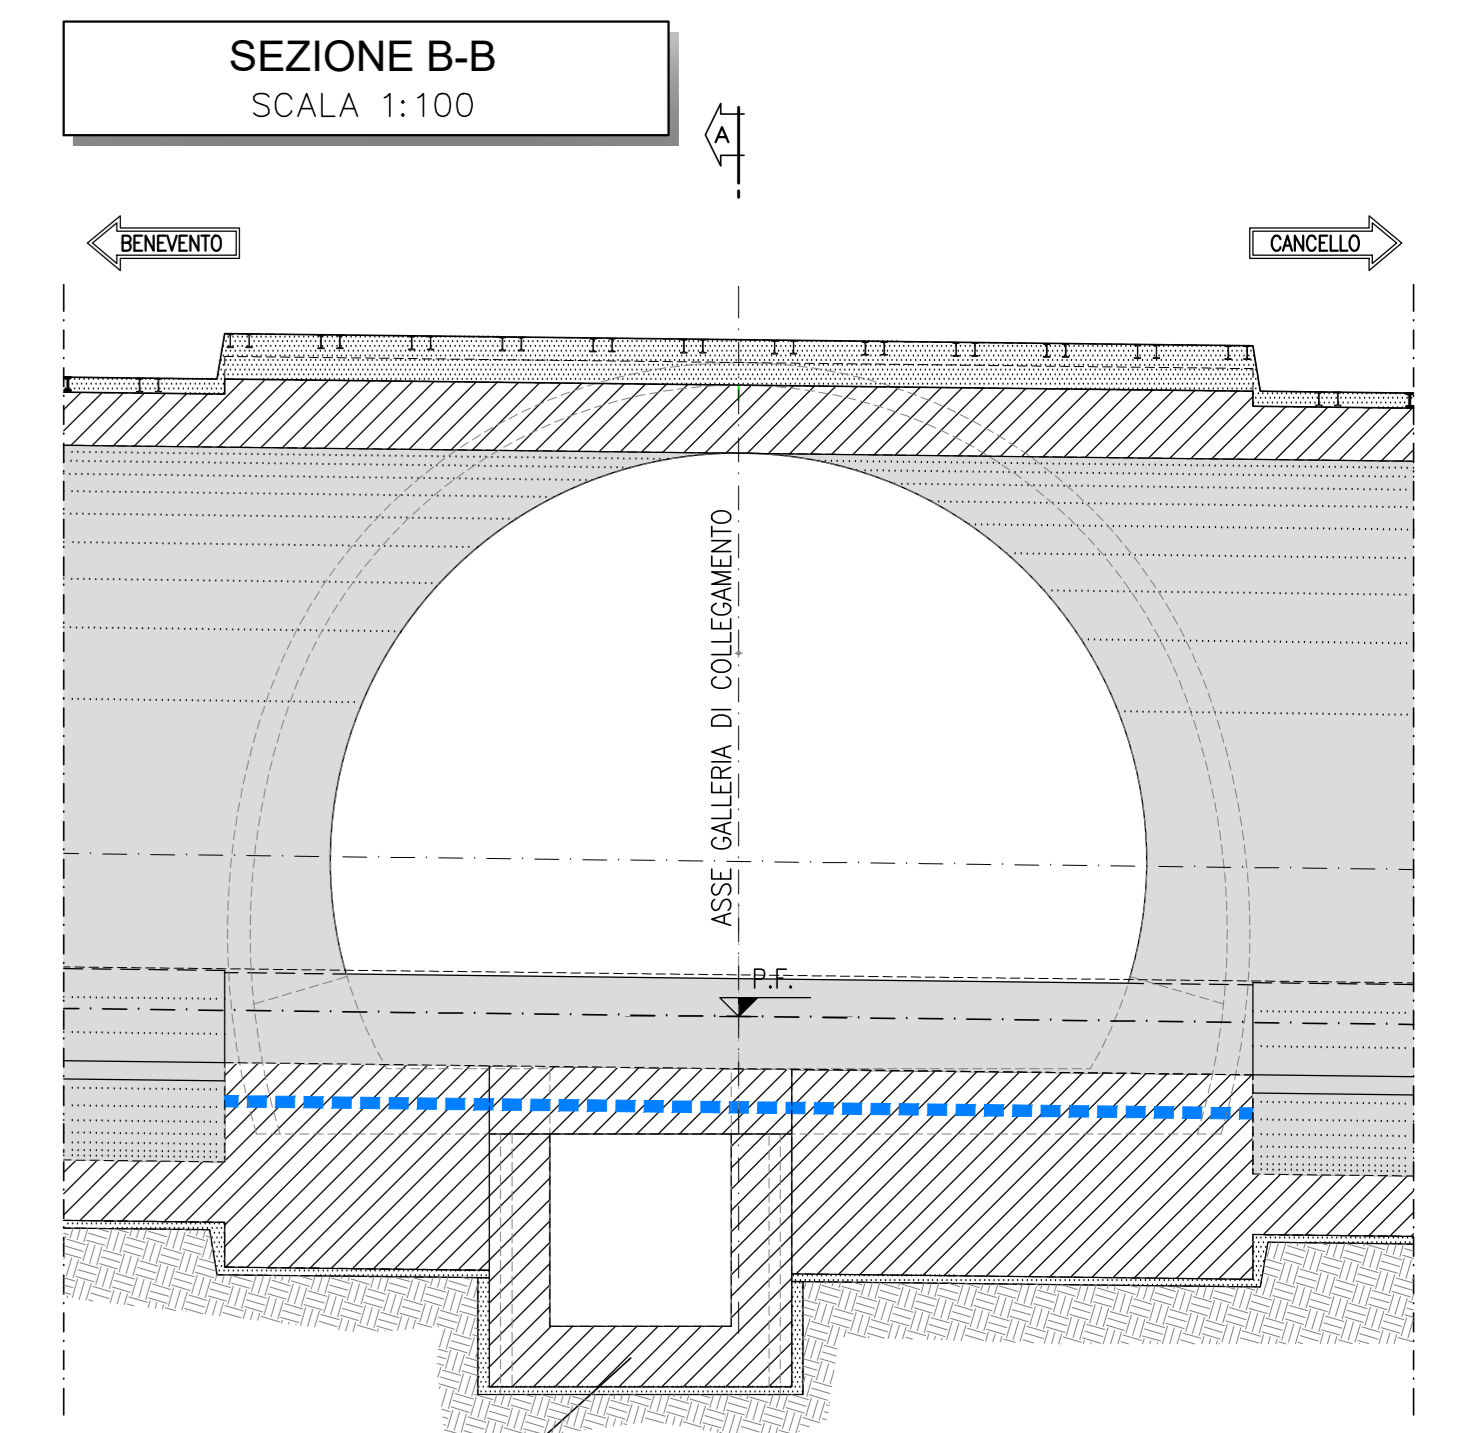

COMITANTE: **RFI** RETE FERROVIARIA ITALIANA GRUPPO FERROVIE DELLO STATO ITALIANE

DIREZIONE LAVORI: **ITALFERR** GRUPPO FERROVIE DELLO STATO ITALIANE

APPALTATORE: **TELESE S.p.A.** Consorzio Teleso Società Coesorta a Responsabilità Limitata

PROGETTAZIONE: **Ghella**, **ITINERA**, **SALCEF**, **COGET IMPIANTI**

PROGETTO ESECUTIVO

ITINERARIO NAPOLI-BARI RADDOPPIO TRATTA CANCELLO - BENEVENTO IL LOTTO FUNZIONALE FRASSO TELESINO - VITULANO 3° SUBLOTTO SAN LORENZO - VITULANO

DISEGNO: GALLERIA NATURALE GN10 - GALLERIA LE FORCHE-FINISTRA COSTRUTTIVA/USCITA DI EMERGENZA pk 44+305 km

Innesto con la galleria di linea - Fasi esecutivo - Tav. 4 di 5

Rev.	Descrizione	Realizzato	Data	Verificato	Data	Approvato	Data
A	EMERGENZA	PROVVISORI	29/05/2021	IL PROGETTO	30/05/2021	IL PROGETTO	30/05/2021
B	REVISIONE A SEGUITO R.O.V.	IL PROGETTO	29/05/2021	IL PROGETTO	30/05/2021	IL PROGETTO	30/05/2021

Fig. IFR 3.2 E ZF AA GN 10.0.005 B.dwg