




SEZIONE A-A
SCALA 1:100

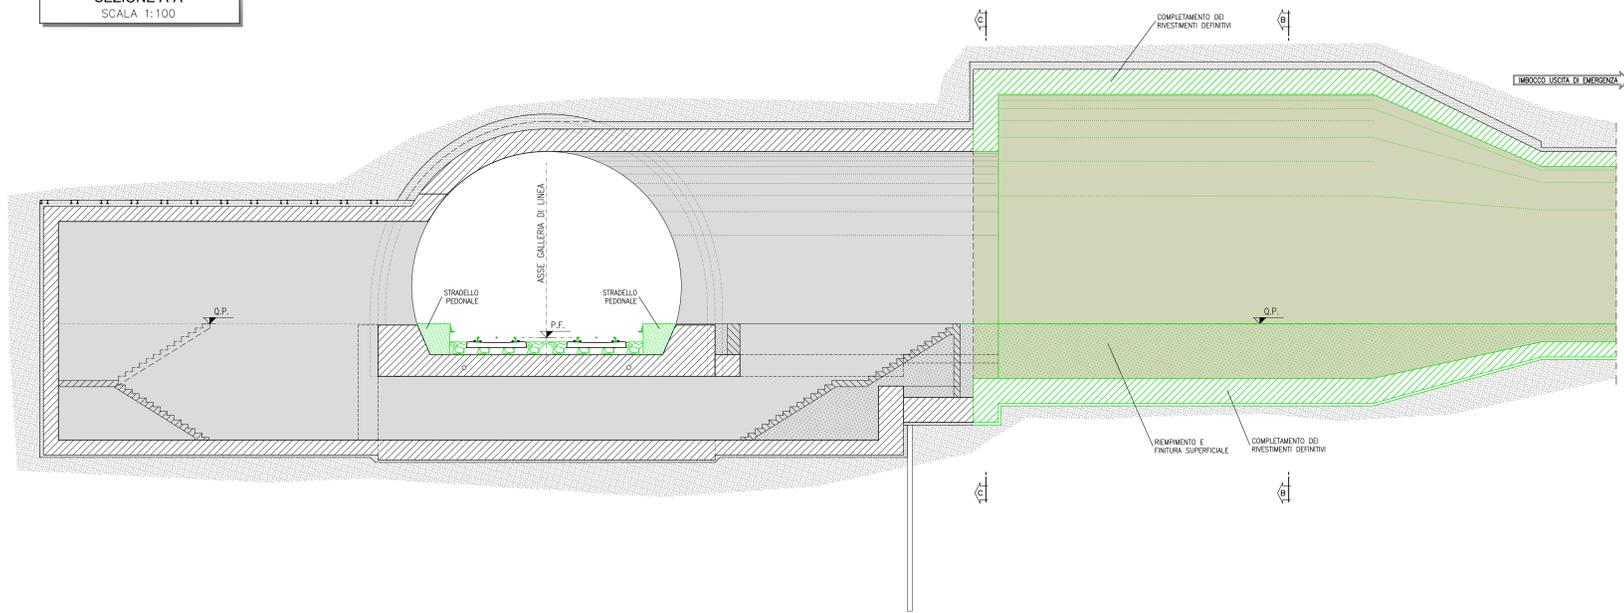


SEZIONE B-B
SCALA 1:100

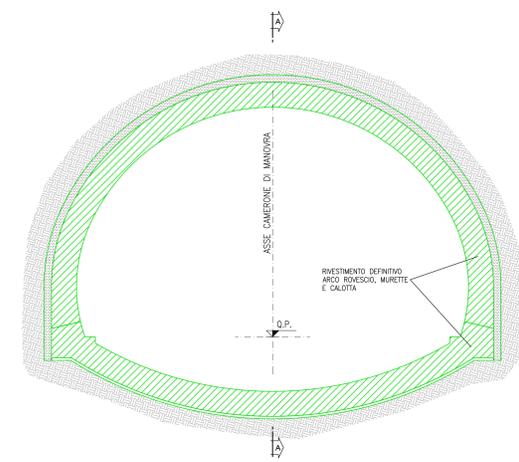


SEZIONE B-B
SCALA 1:100

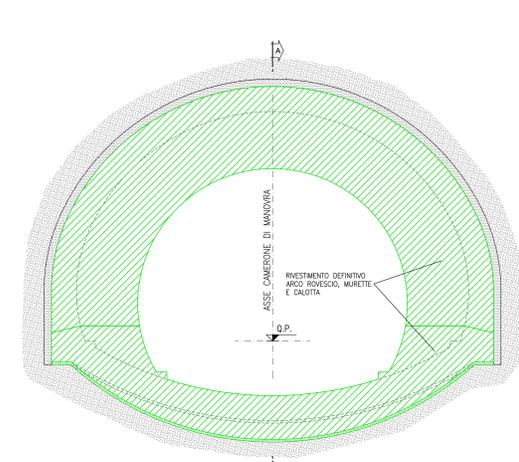

SEZIONE D-D
SCALA 1:100

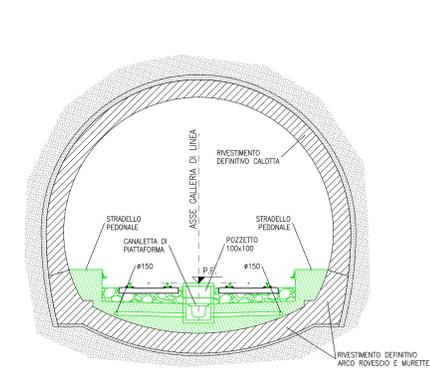

PIANTA
SCALA 1:100

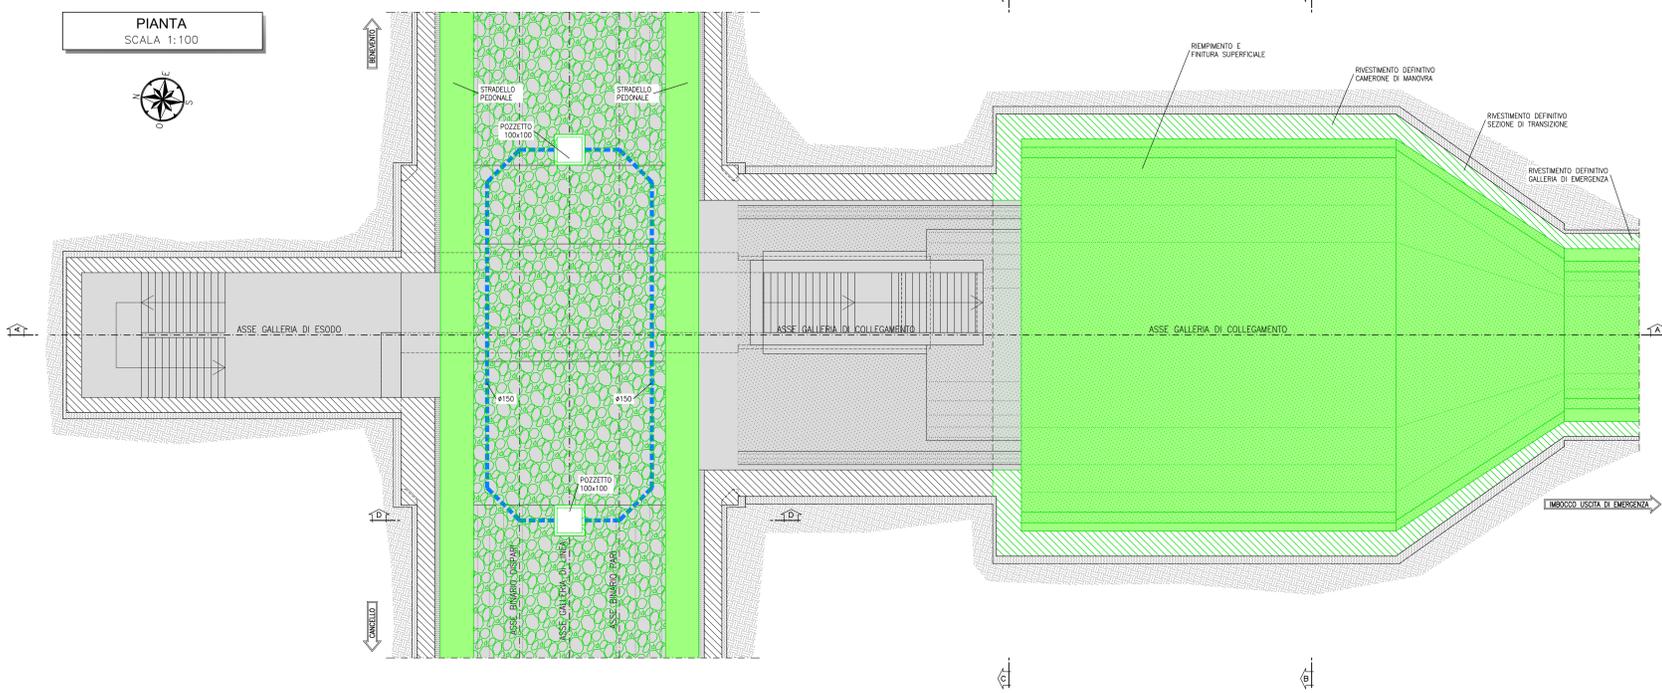

FASE 9

- GETTO DEI RIVESTIMENTI DEFINITIVI DELLA GALLERIA DI EMERGENZA
- GETTO DEI RIVESTIMENTI DEFINITIVI DELLA SEZIONE DI TRANSIZIONE E DEL CAMERONE DI MANOVRA
- COMPLETAMENTO GALERIE DI LINEA

COMMITTENTE: **RFI** RETE FERROVIARIA ITALIANA GRUPPO FERROVIE DELLO STATO ITALIANE

DIREZIONE LAVORI: **ITALFERR** GRUPPO FERROVIE DELLO STATO ITALIANE

APPALTATORE: **TELESE S.p.A.** Consorzio Telese Società Consortile a Responsabilità Limitata

PROGETTAZIONE: **Ghella** **ITINERA** **SALCEF** **COGET IMPIANTI**

MANDATARIA: **SYSTRA** **SWS** **SOTECNI**

IL DIRETTORE DELLA PROGETTAZIONE: **Ing. L. LAVORO**

PROGETTO ESECUTIVO

ITINERARIO NAPOLI-BARI RADDOPPIO TRATTA CANCELLO - BENEVENTO II LOTTO FUNZIONALE FRASSO TELESINO - VITULANO 3° SUBLOTTO SAN LORENZO - VITULANO

DISEGNO: **GALLERIA NATURALE**

GN10 - GALLERIA LE FORCHE-FINESTRA COSTRUTTIVA/USCITA DI EMERGENZA pk 44+305 km

Innesto con la galleria di linea - Fasi esecutive - Tav. 5 di 5

APPALTATORE: **Ing. M. ESPERON** SCALA: 1:100

Rev.	Descrizione	Redatto	Data	Verificato	Data	Approvato	Data
A	EMISSIONE	F. DONNARDO	26/09/2021	L. RIBETTO	30/09/2021	M. NUTTI	30/09/2021
B	REVISIONE A SEGUITO REV.	IL BARBERIO	29/10/2021	L. RIBETTO	30/10/2021	M. NUTTI	30/10/2021

File: IP2R.3.2.E.ZZ.AA.GN.10.0.0.006.B.dwg n. Elab.