
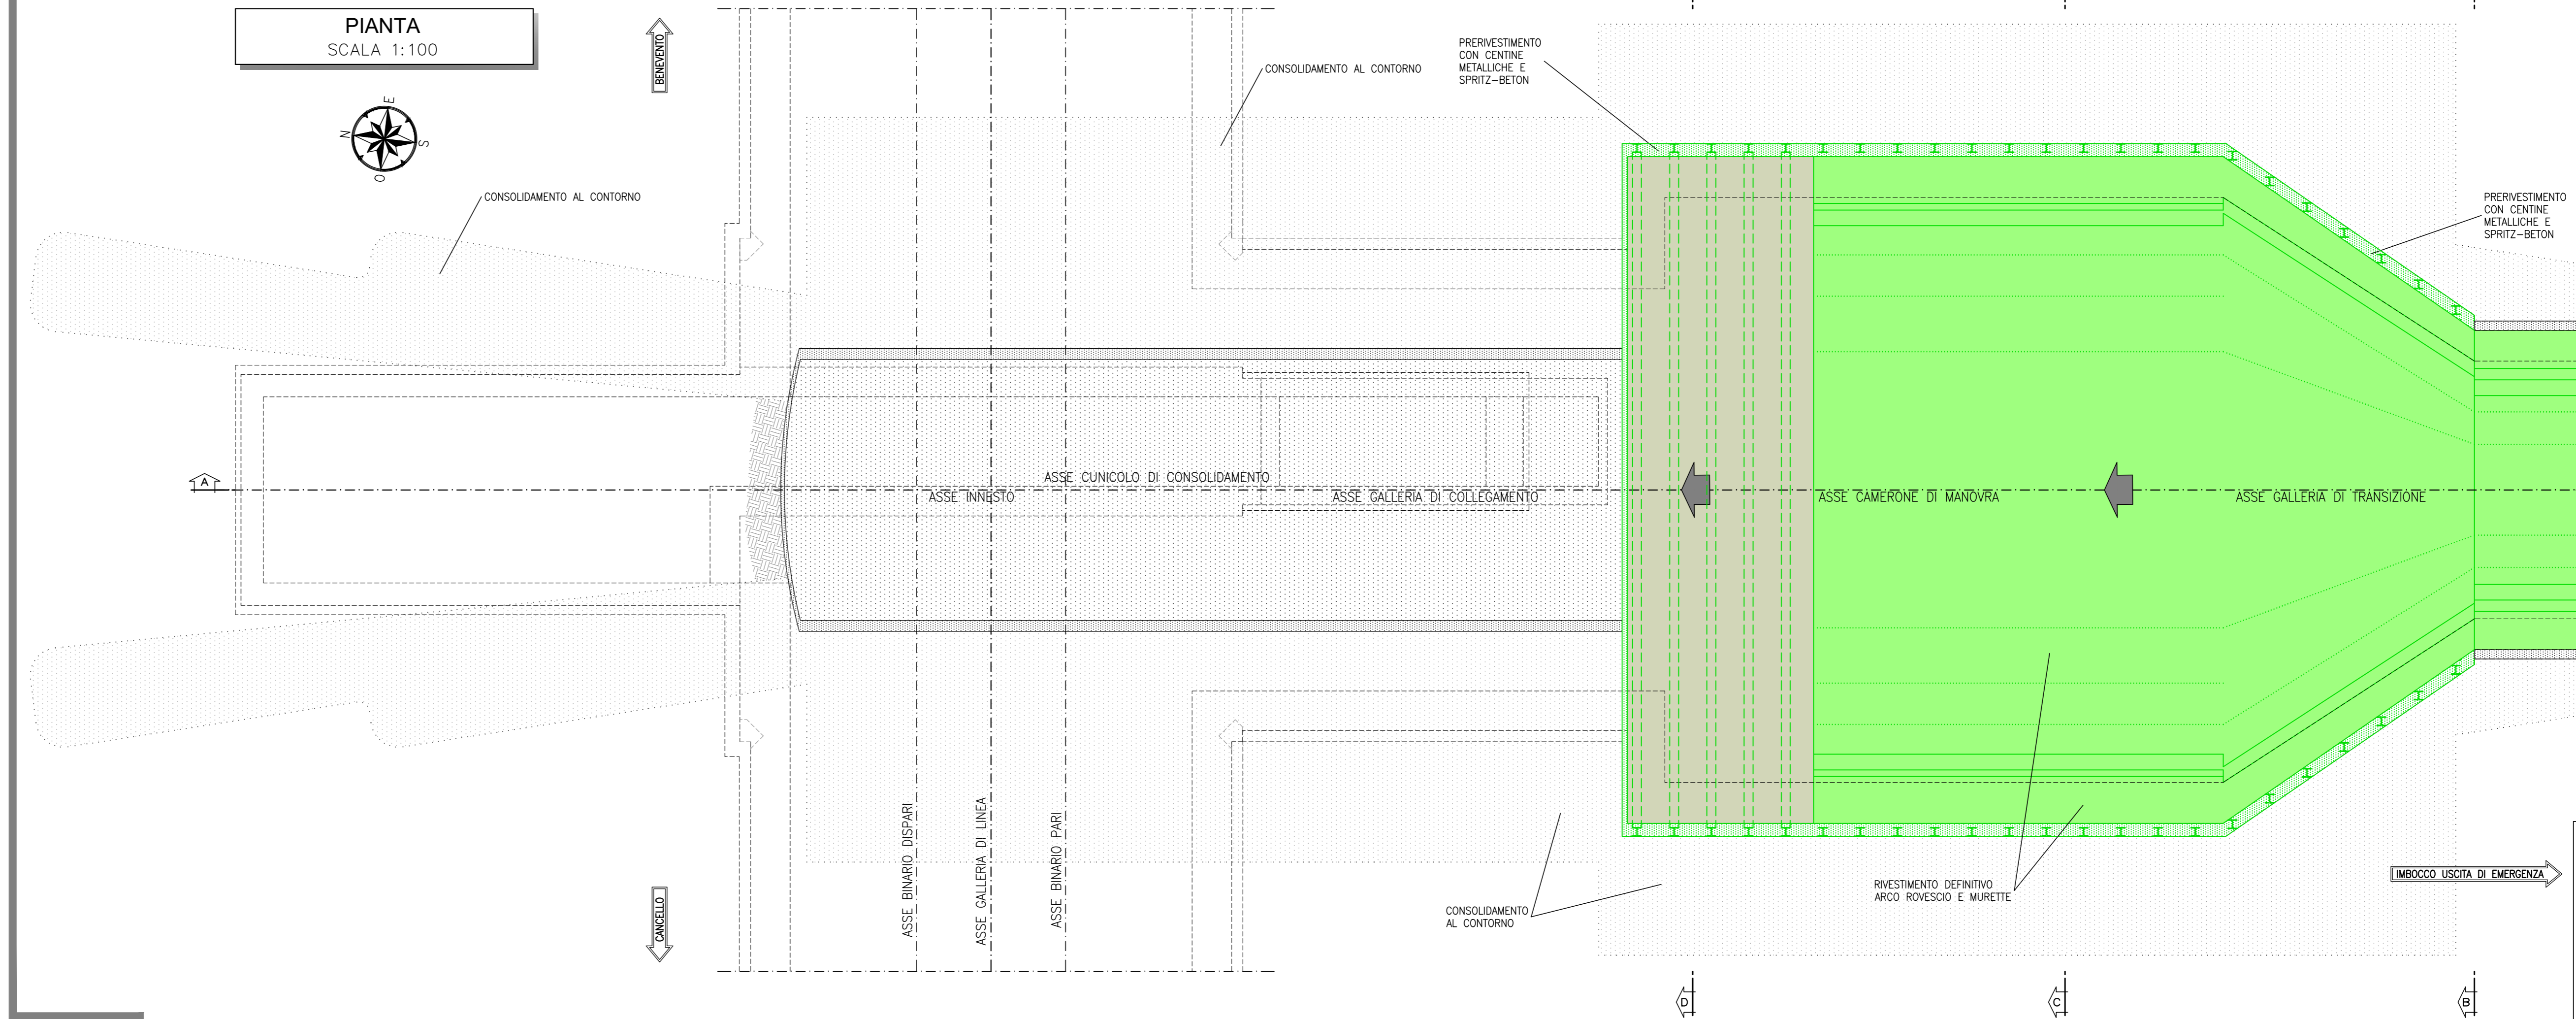


FASE 1

- SCAVO DI AVANZAMENTO IN TRADIZIONALE DELLA GALLERIA NATURALE FINESTRA DI COLLEGAMENTO
- SCAVO DI AVANZAMENTO IN TRADIZIONALE DEL CUNICOLO DI CONSOLIDAMENTO E REALIZZAZIONE DEI CONSOLIDAMENTI AL CONTORNO PREVISTI

FASE 2

- CETTO DEI RIVESTIMENTI DEFINITIVI DI ARCO ROVECCIO E MURETTE DELLA GALLERIA FINESTRA DI COLLEGAMENTO
- SCAVO IN ALLARGO DEL TRATTO DI TRANSIZIONE E CETTO DEI RIVESTIMENTI DEFINITIVI DI ARCO ROVECCIO E MURETTE SECONDO DISTANZE DI PROGETTO
- SCAVO IN ALLARGO DEL CAMERONE DI MANOVRA E CETTO DEI RIVESTIMENTI DEFINITIVI DI ARCO ROVECCIO E MURETTE SECONDO DISTANZE DI PROGETTO
- COMPLETAMENTO DEGLI SCAVI IN ALLARGO DEL CAMERONE DI MANOVRA E DEI RIVESTIMENTI DEFINITIVI DI ARCO ROVECCIO E MURETTE






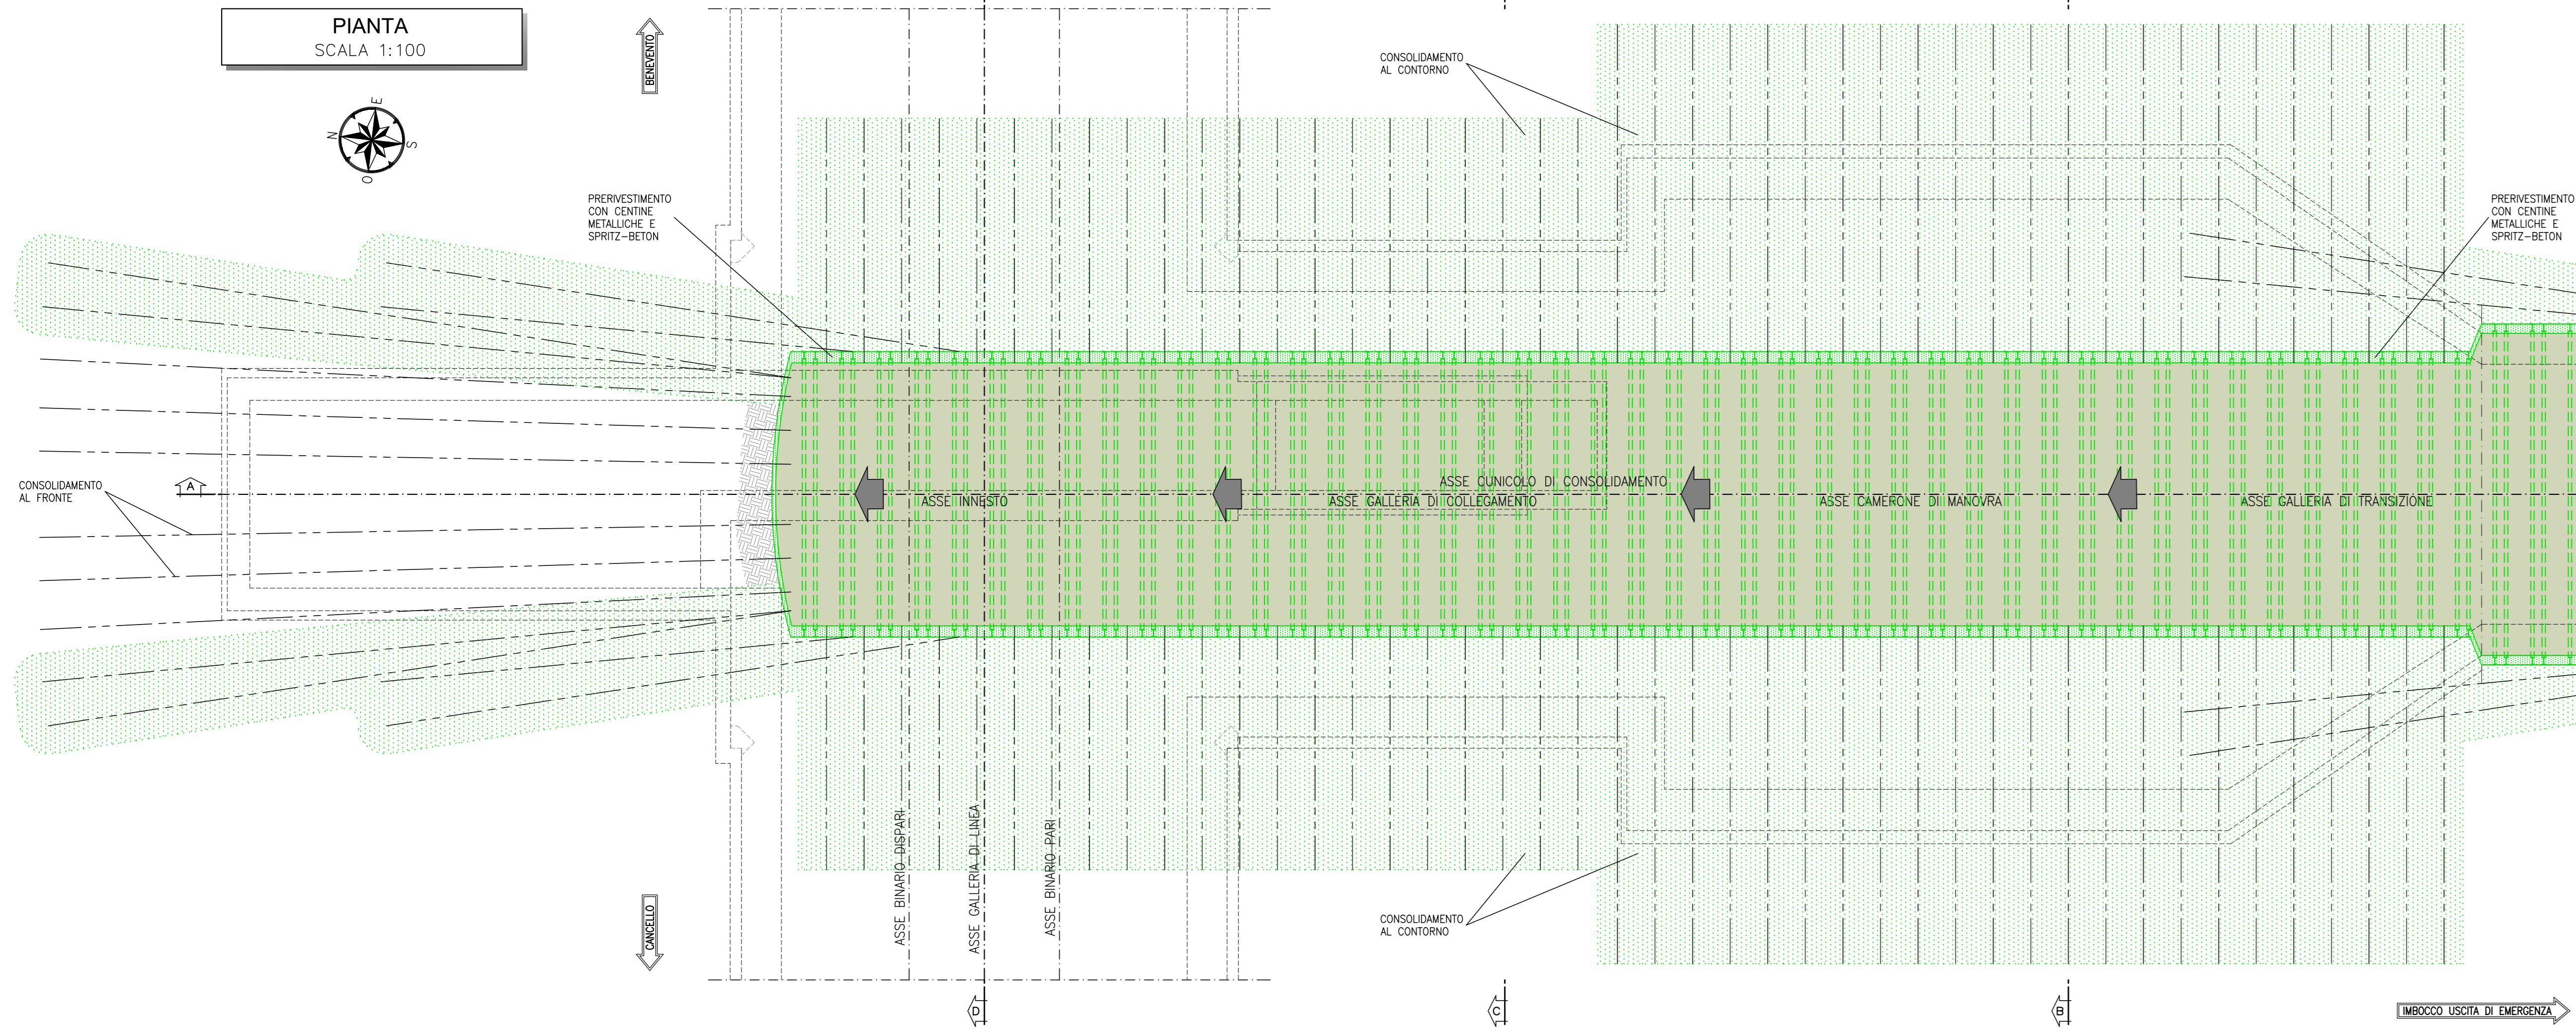


LEGENDA

P.C. = PIANO DEI CENTRI
P.F. = PIANO DEL FERRO
Q.P. = QUOTA PROGETTO

NOTE

- EVENTUALI DIFFERENZE TRA LE MISURE DI QUOTE TOTALI E LA SOMMATORIA DELLE MISURE DI QUOTE PARZIALI SONO DEVUTE AD ARROTONDAMENTI AUTOMATICI

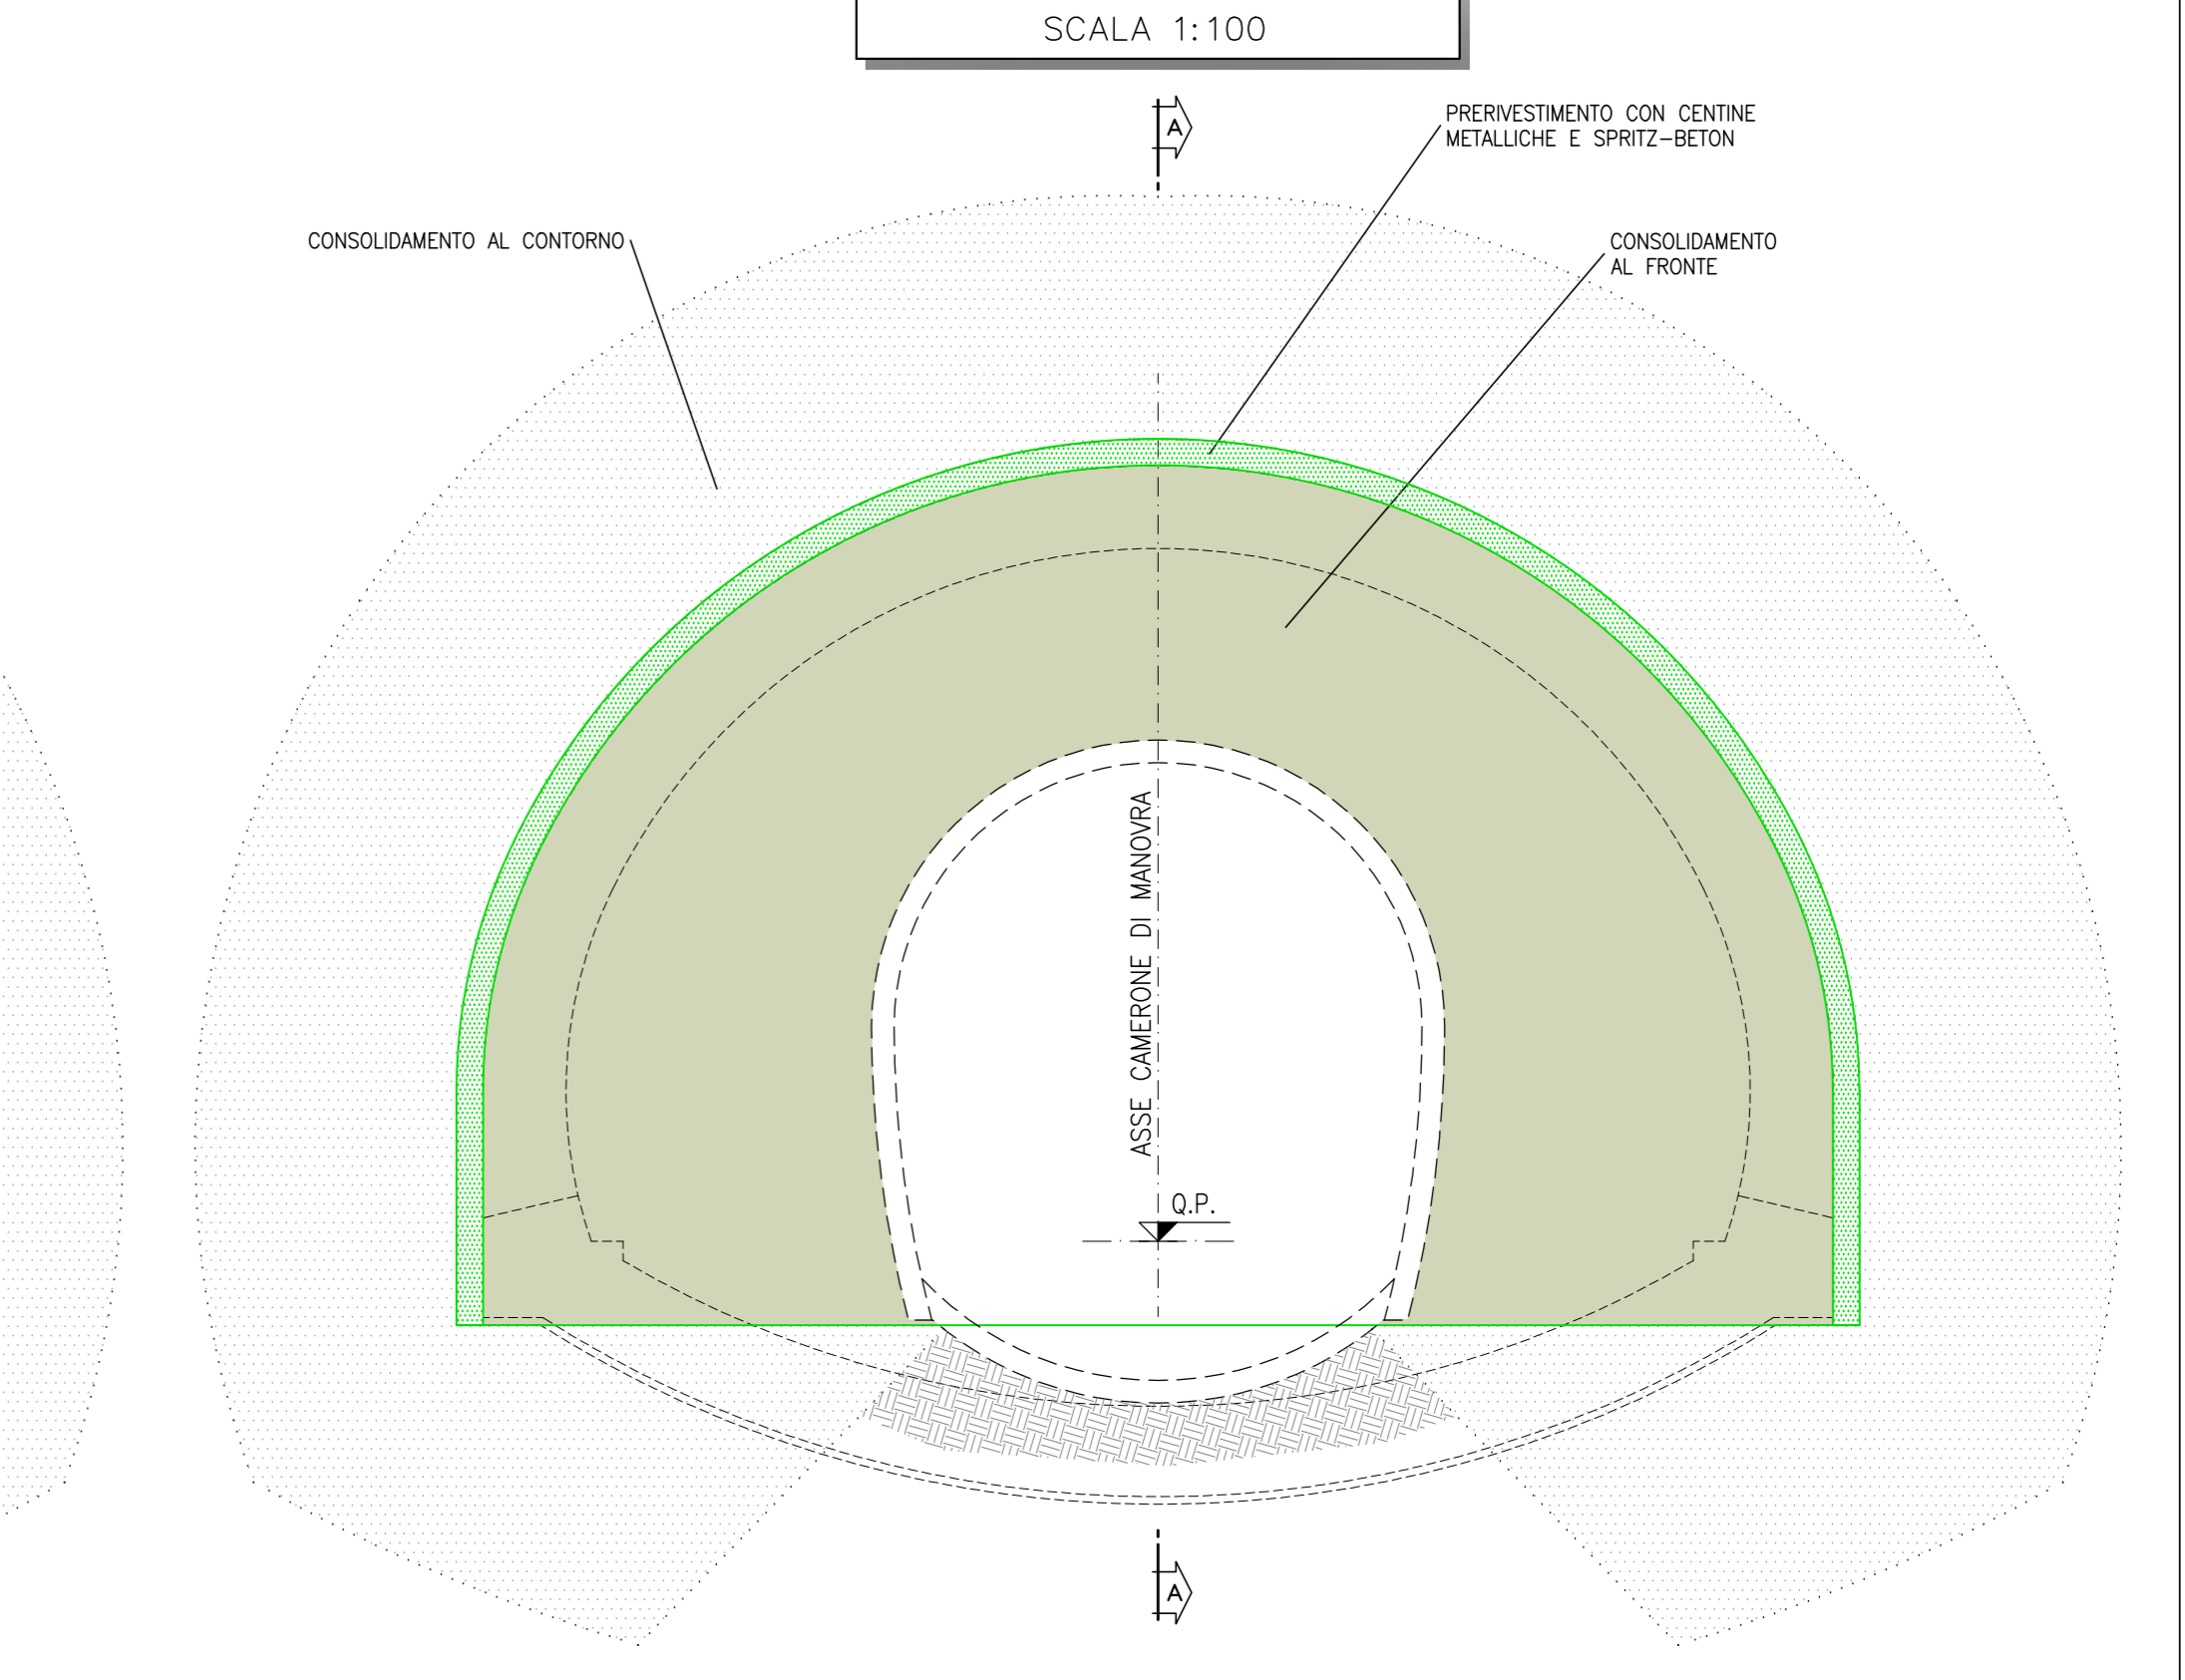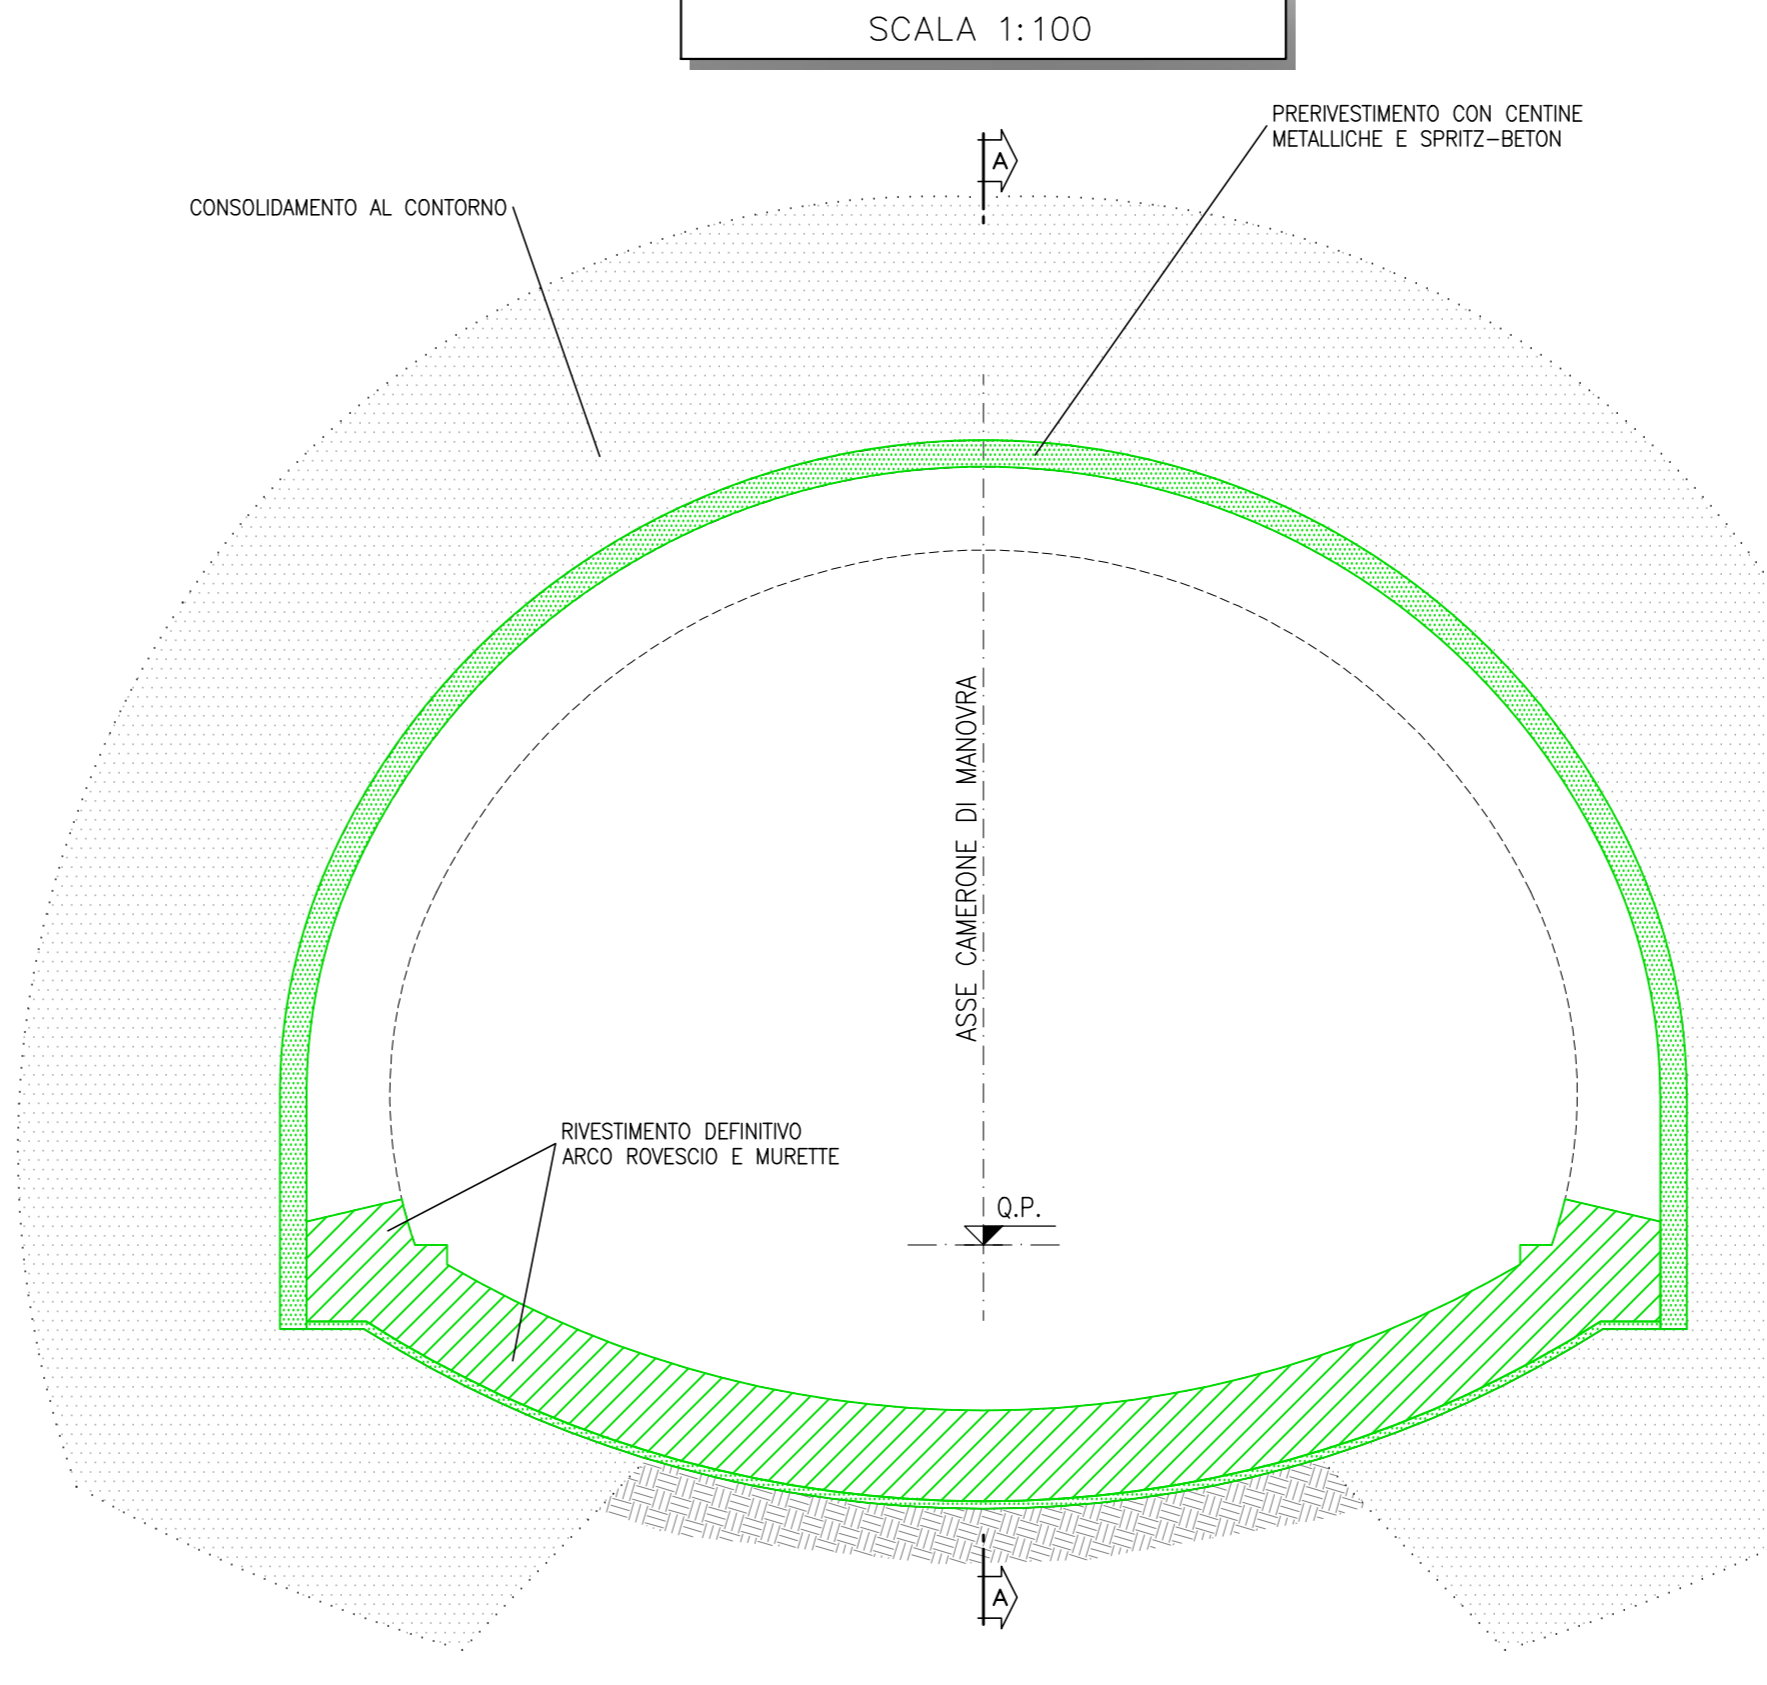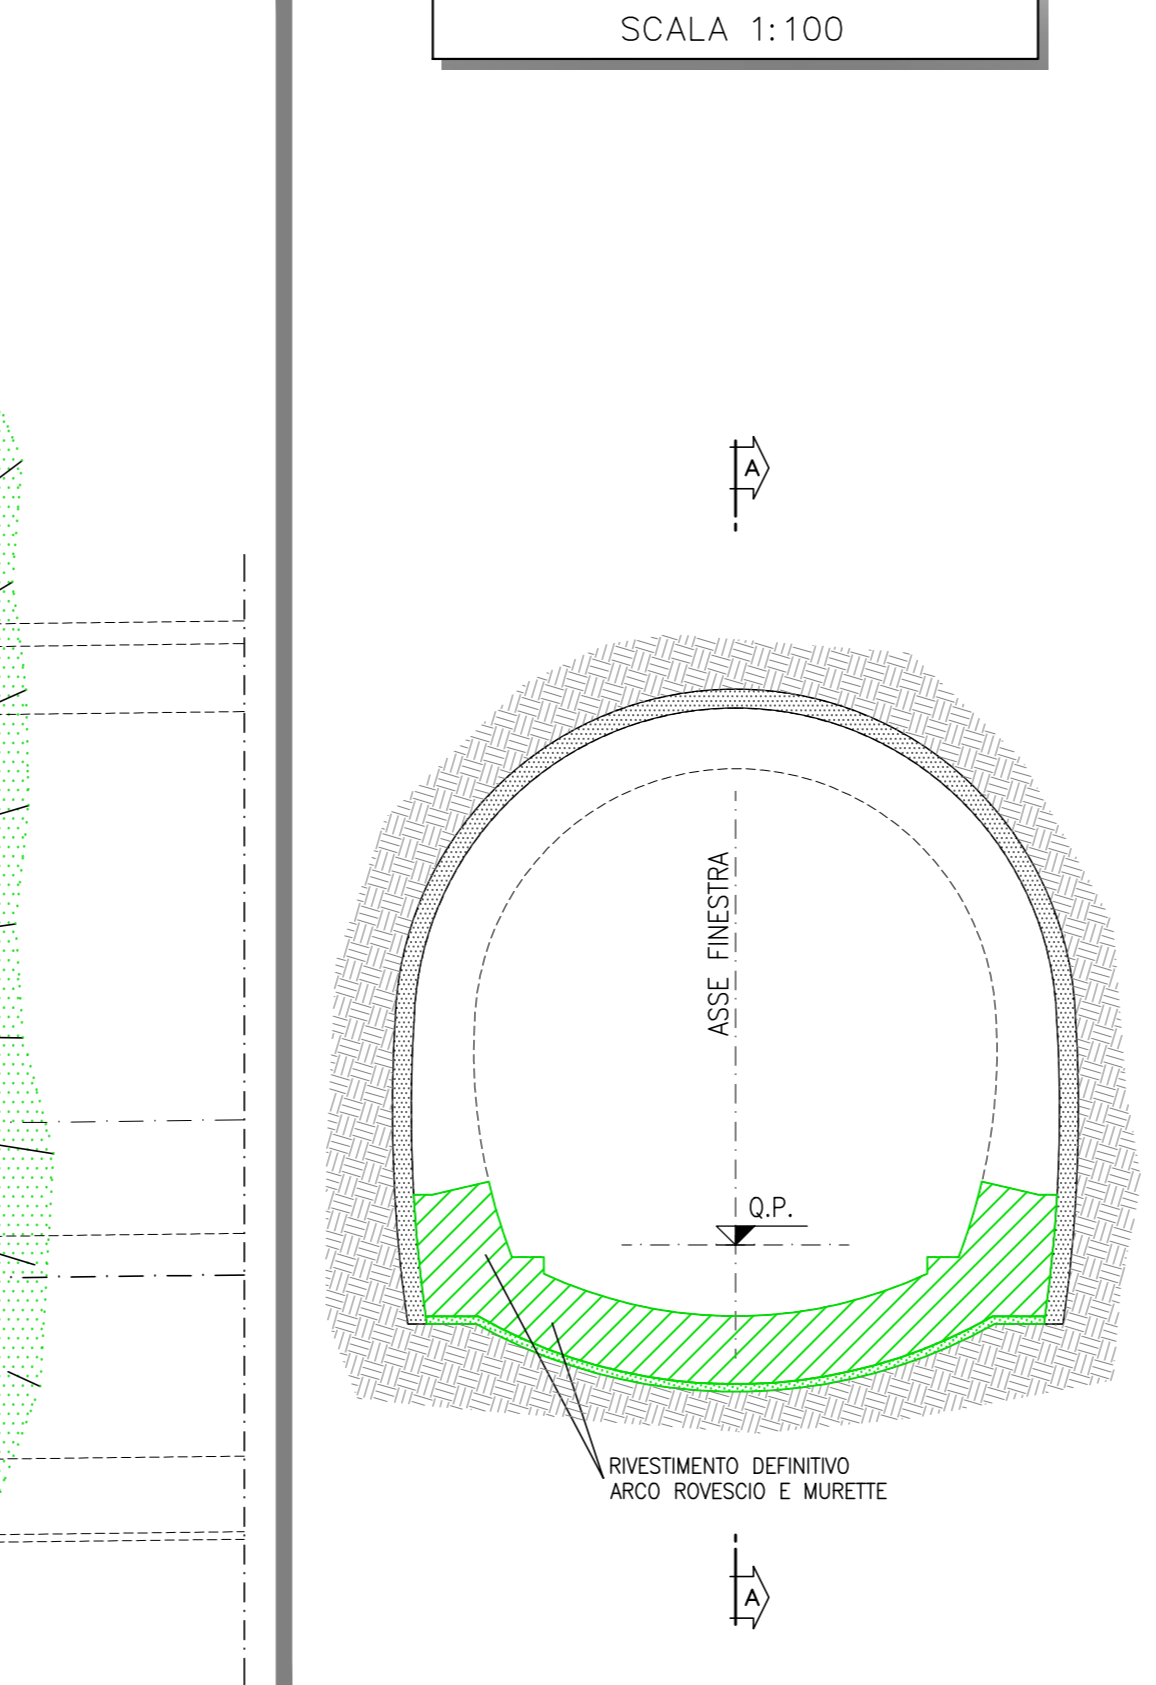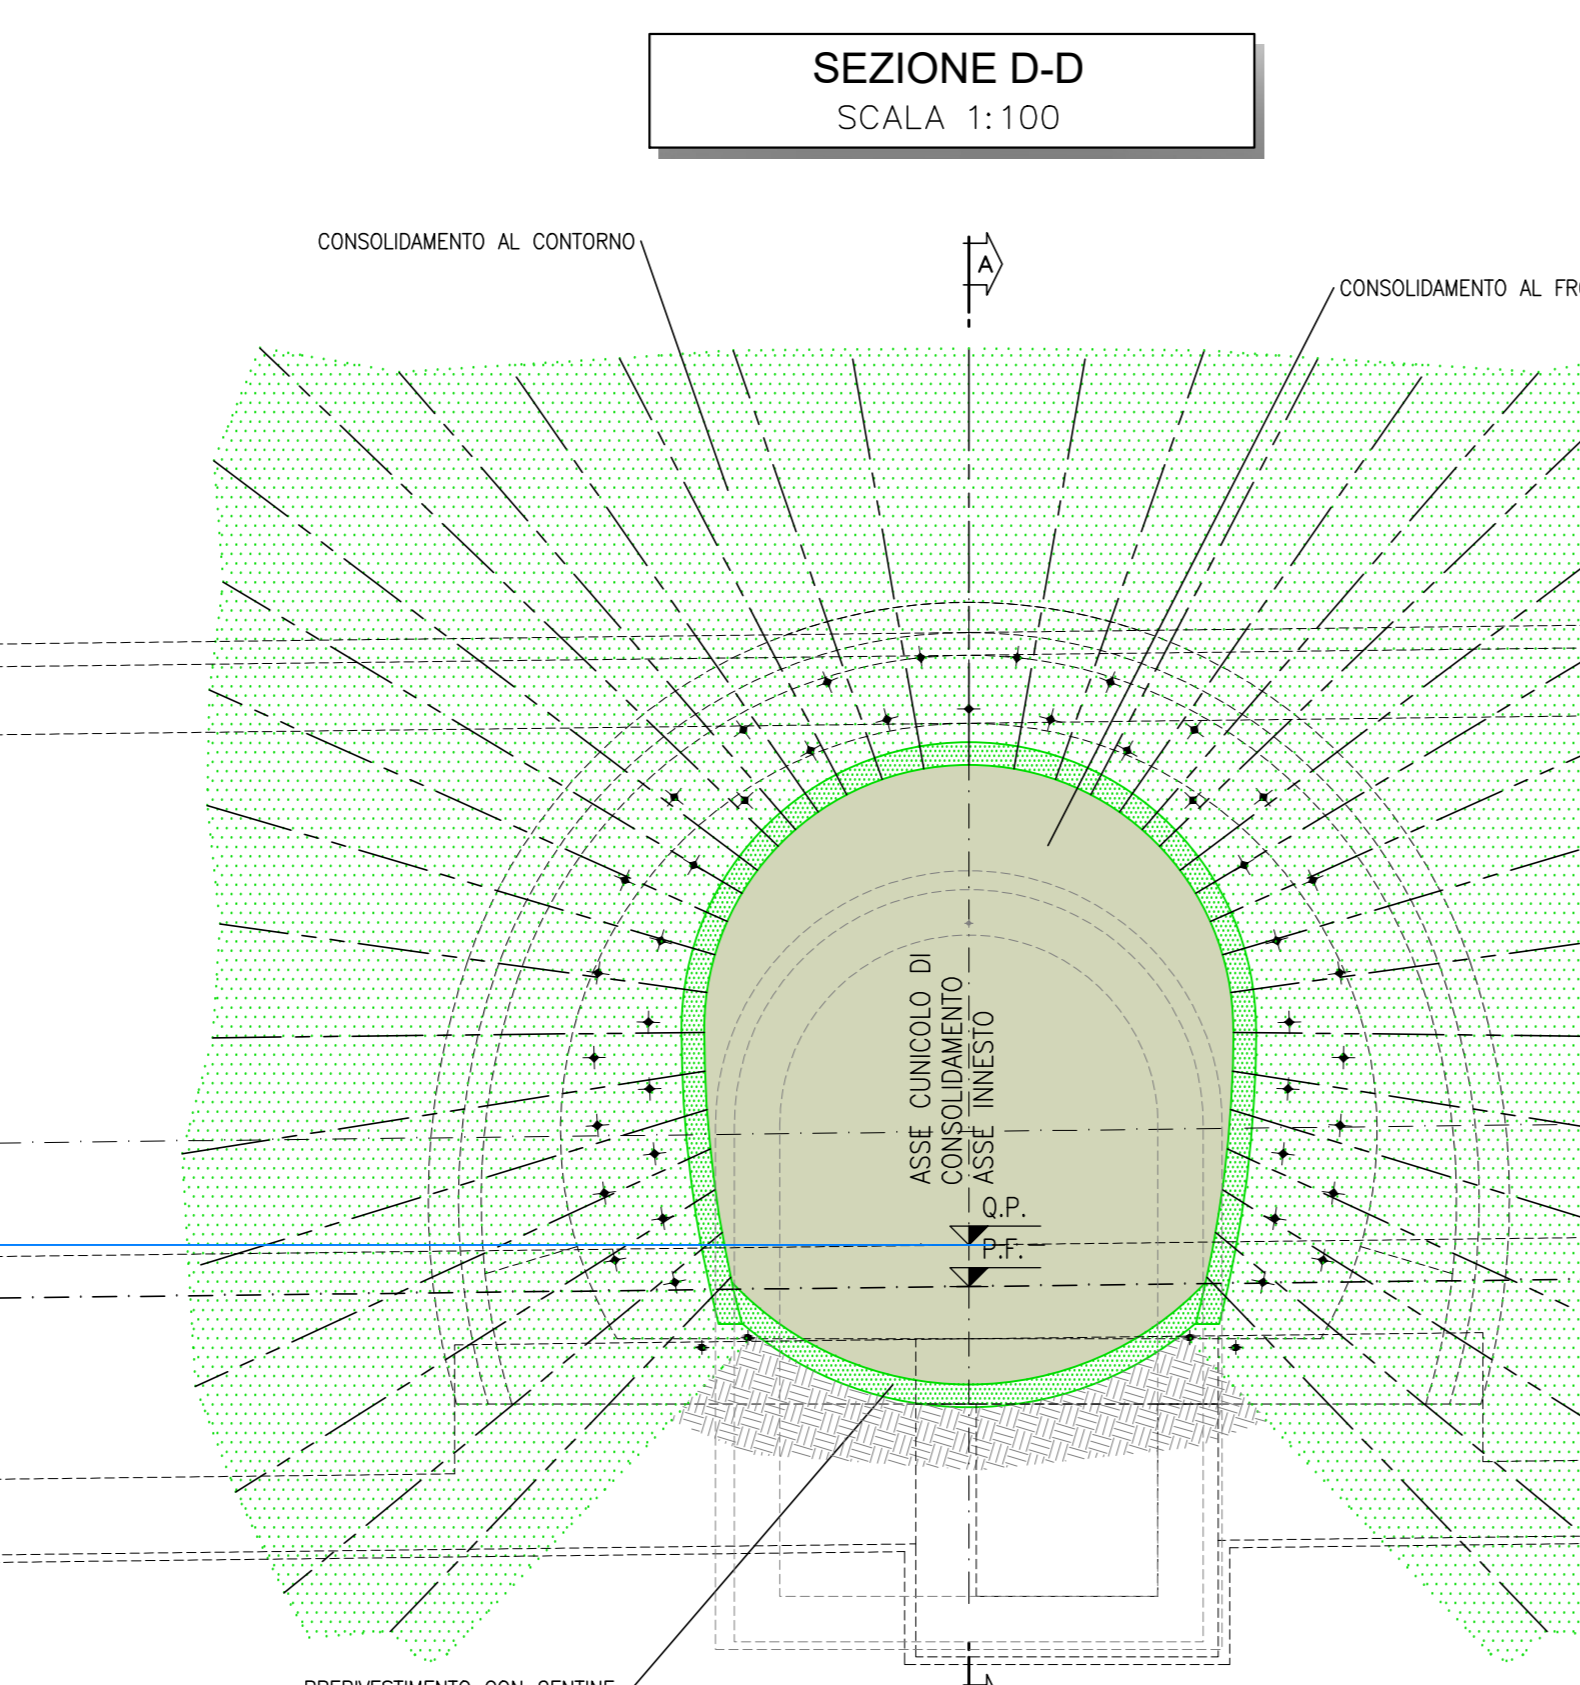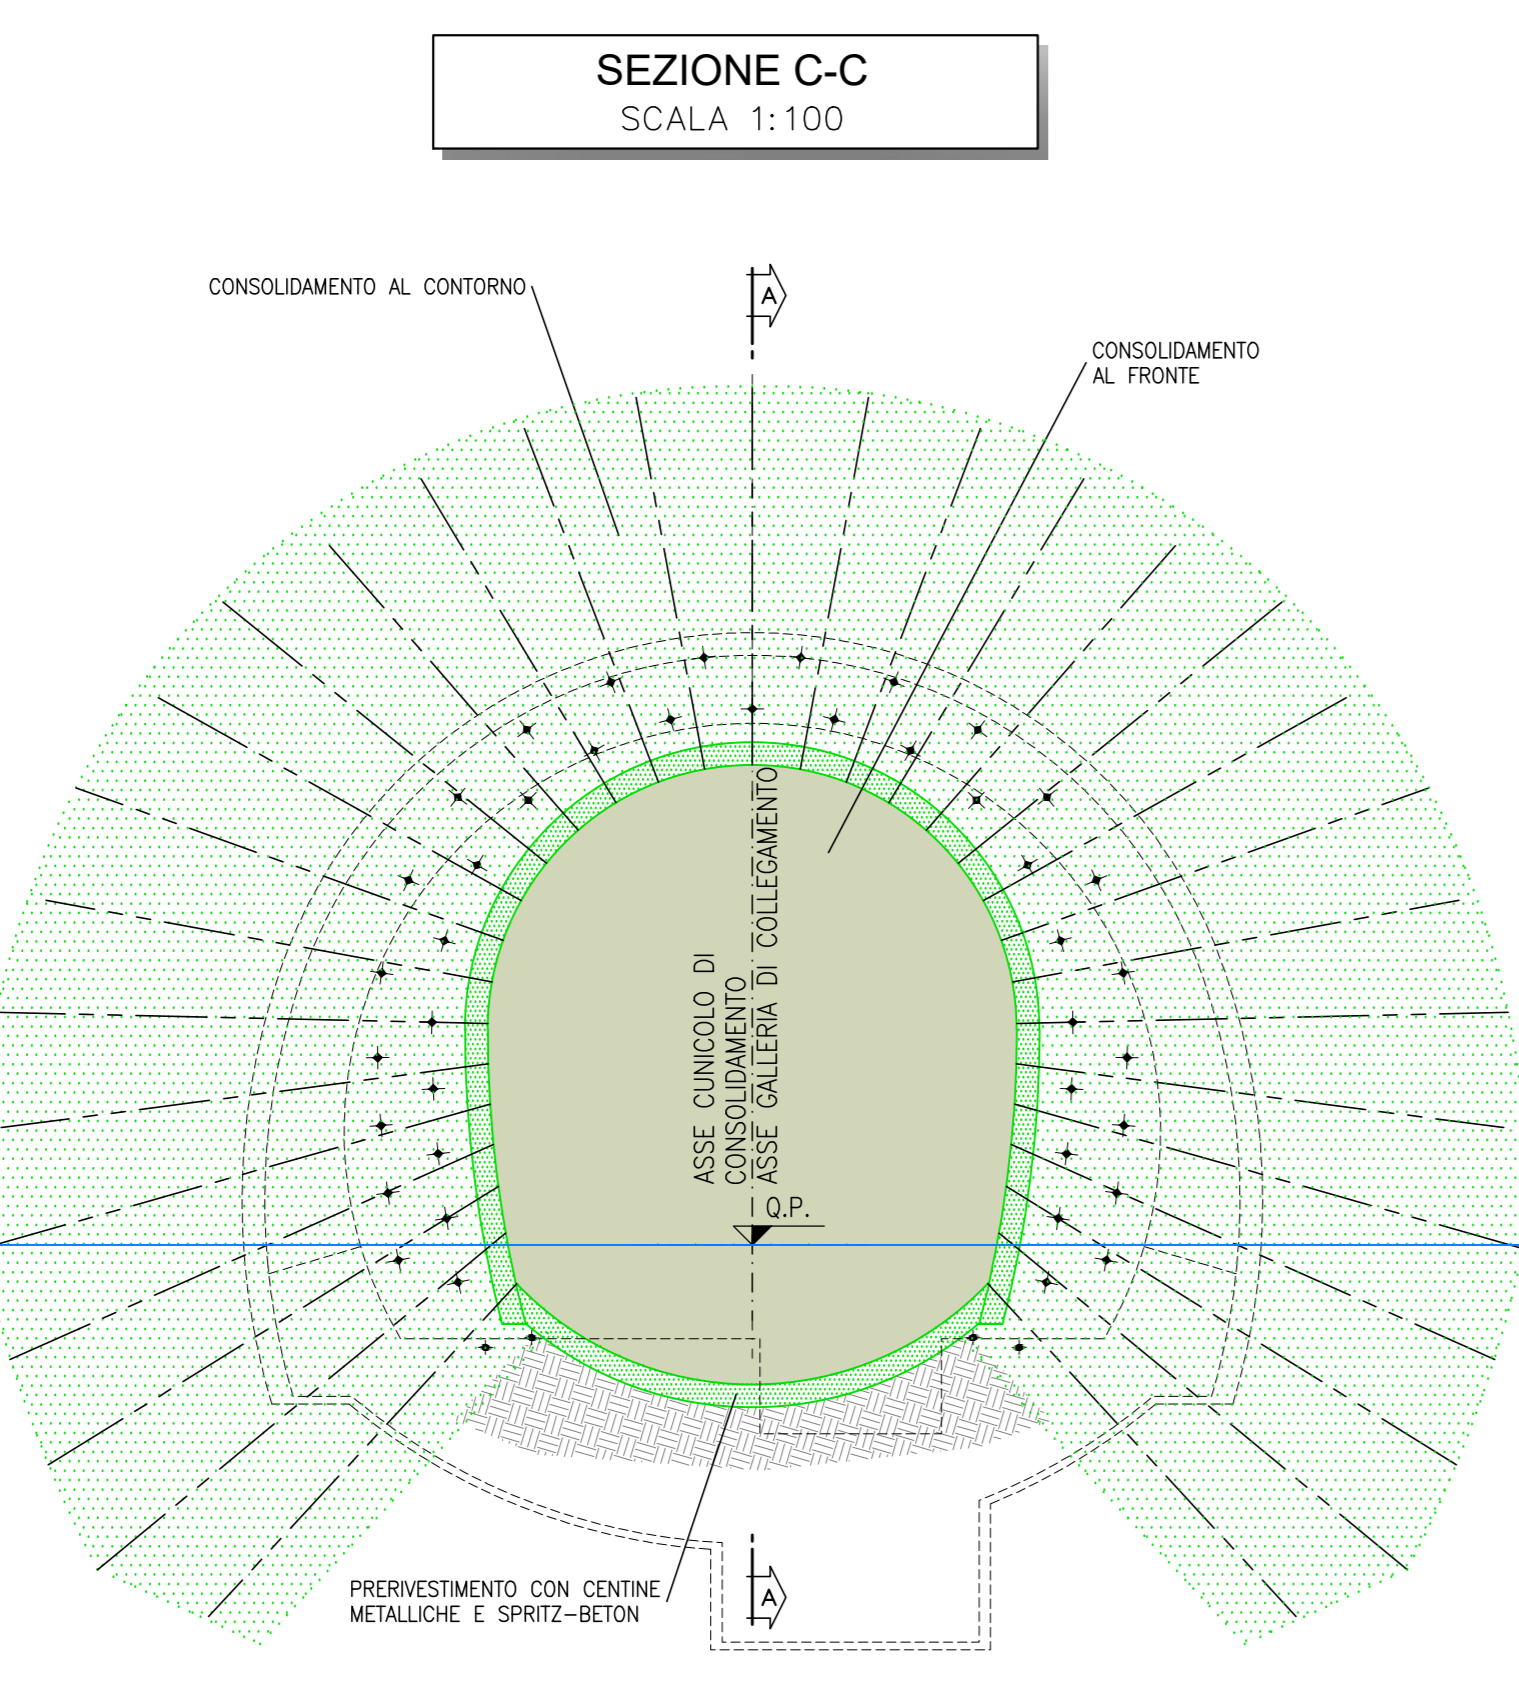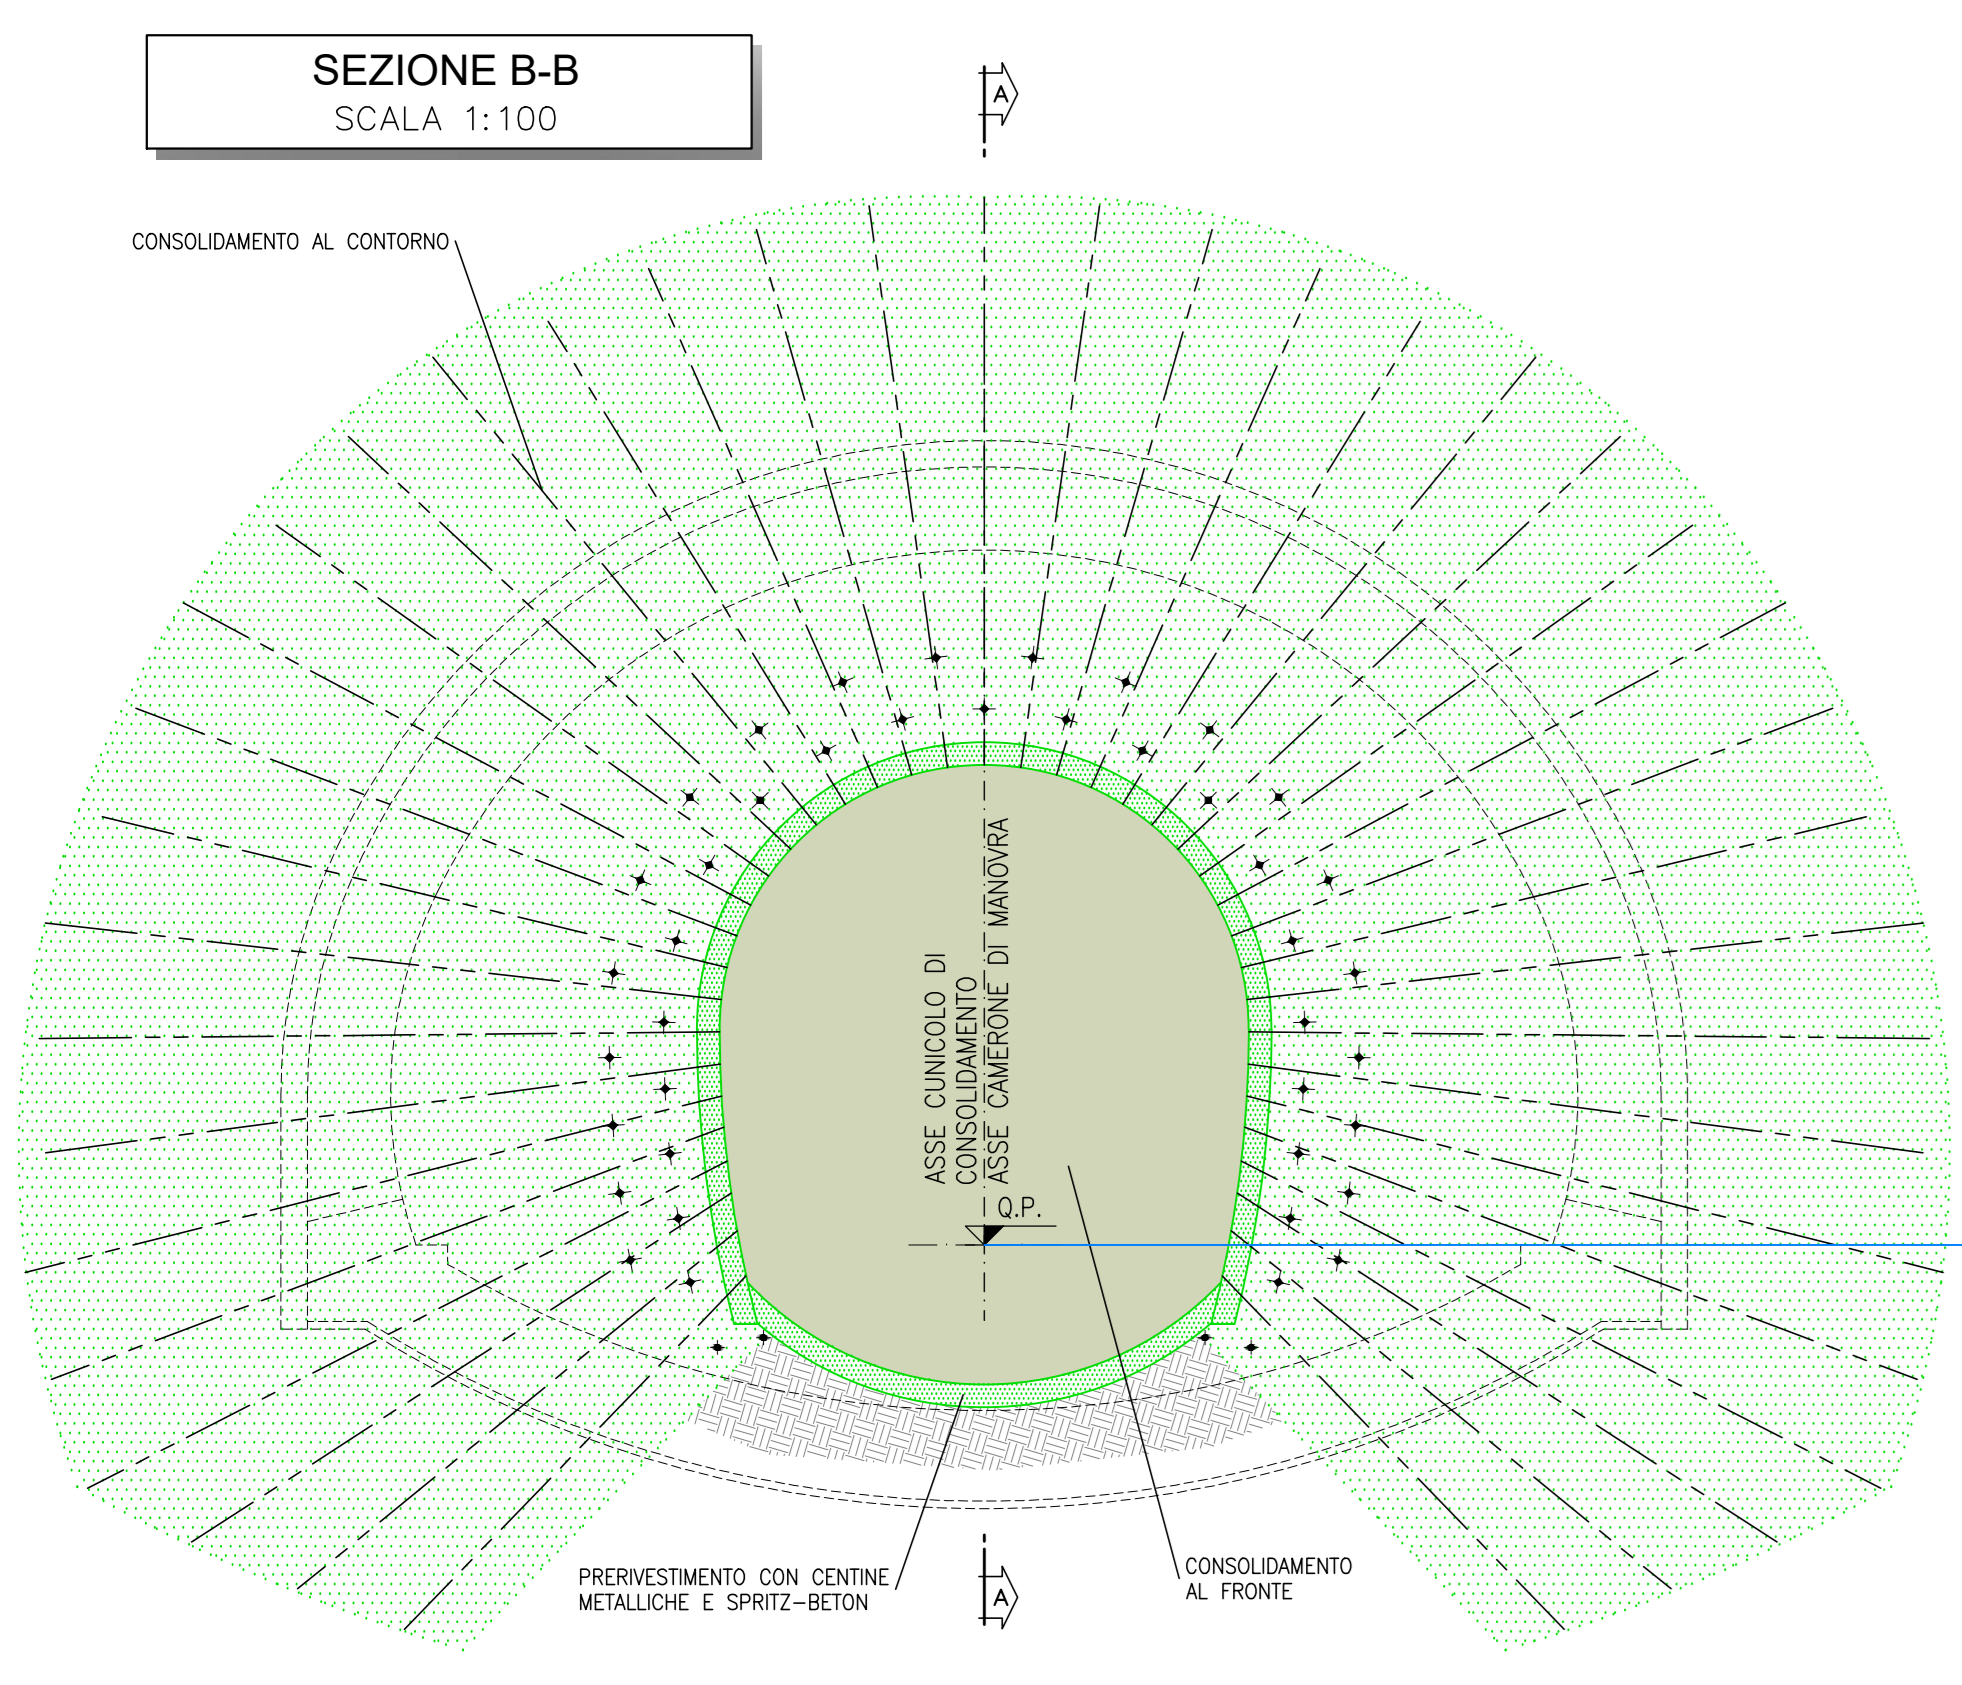

COMMITTENTE: **RFI** RETE FERROVIARIA ITALIANA GRUPPO FERROVIE DELLO STATO ITALIANE

DIREZIONE LAVORI: **ITALFERR** GRUPPO FERROVIE DELLO STATO ITALIANE

APPALTATORE: **TELESE S.p.A.** Consorzio Teleso Società Consorte a Responsabilità Limitata

PROGETTAZIONE: **Ghella**, **ITINERA**, **SALCEF**, **COGET IMPIANTI**

PROGETTO ESECUTIVO

ITINERARIO NAPOLI-BARI RADDOPPIO TRATTA CANCELLO - BENEVENTO IL LOTTO FUNZIONALE FRASSO TELESINO - VITULANO 3° SUBLOTTO SAN LORENZO - VITULANO

DISSEGNO: GALLERIA NATURALE GN11 - GALLERIA LE FORCHE - USCITA DI EMERGENZA pk 45+116 km

Inserito con la galleria di linea - Fasi esecutive - Tav. 1 di 5

Rev.	Descrizione	Redatto	Data	Verificato	Data	Approvato	Data
A	EMISSIONE	F. GONZALEZ	29/05/2021	L. MANTOVANI	30/05/2021	M. MONTI	30/05/2021
B	REVISIONE A SEGUITO REV.	M. MONTI	29/10/2021	L. MANTOVANI	30/10/2021	M. MONTI	30/10/2021

Fig. IFR.3.2.E.ZZ.AA.GN.11.0.0.002.B.dwg