



SEZIONE A-A
SCALA 1:100

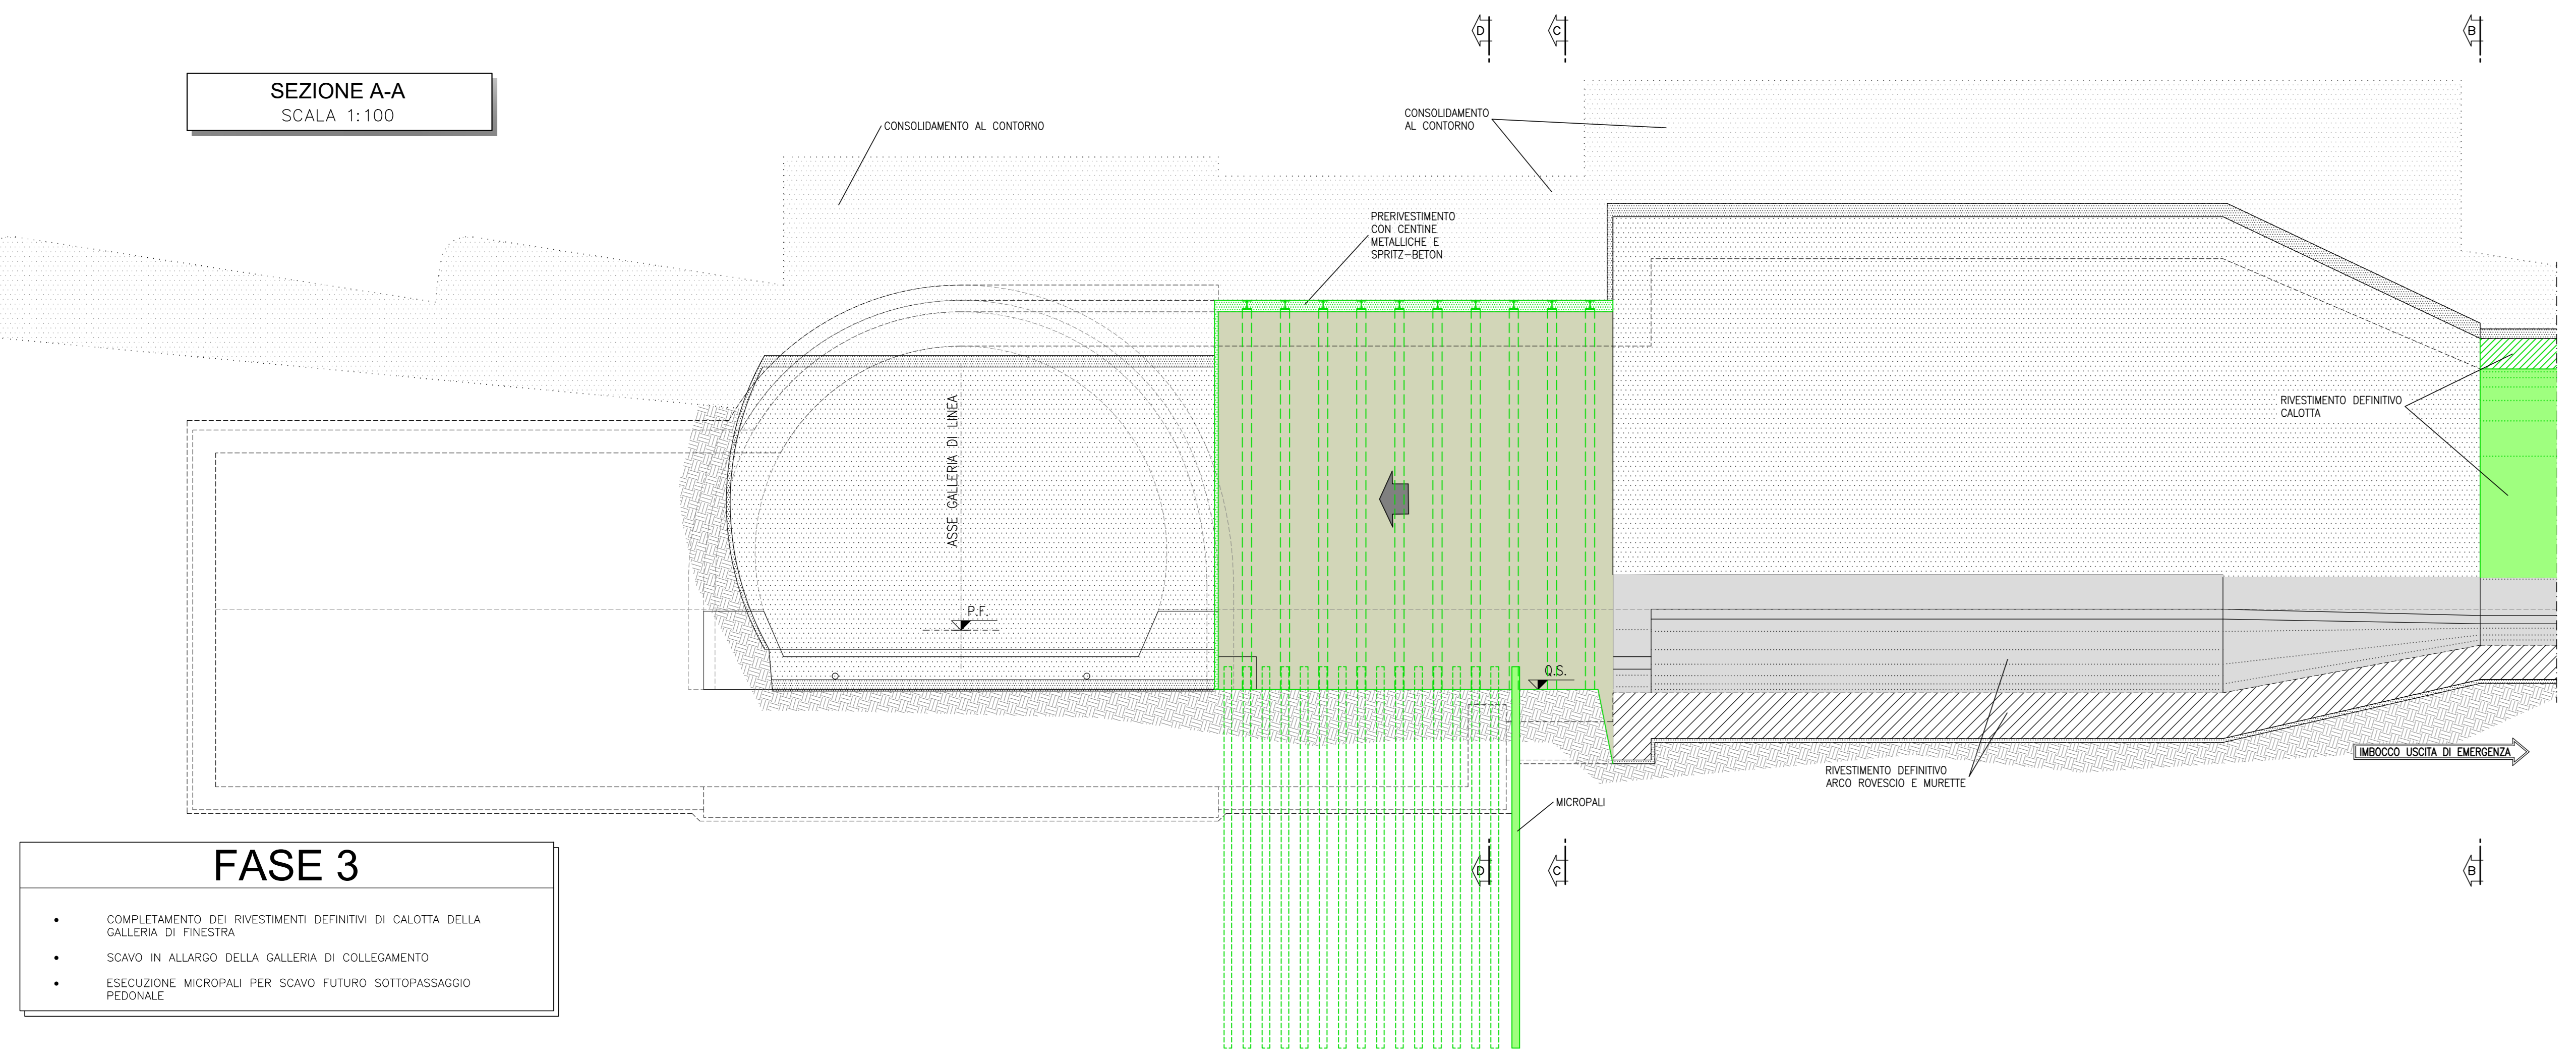

FASE 3

- COMPLETAMENTO DEI RIVESTIMENTI DEFINITIVI DI CALOTA DELLA GALLERIA DI LINEA
- SCAVO IN ALLARGO DELLA GALLERIA DI COLLEGAMENTO
- ESECUZIONE MICROPALI PER SCAVO FUTURO SOTTOPASSAGGIO PEDONALE


SEZIONE A-A
SCALA 1:100

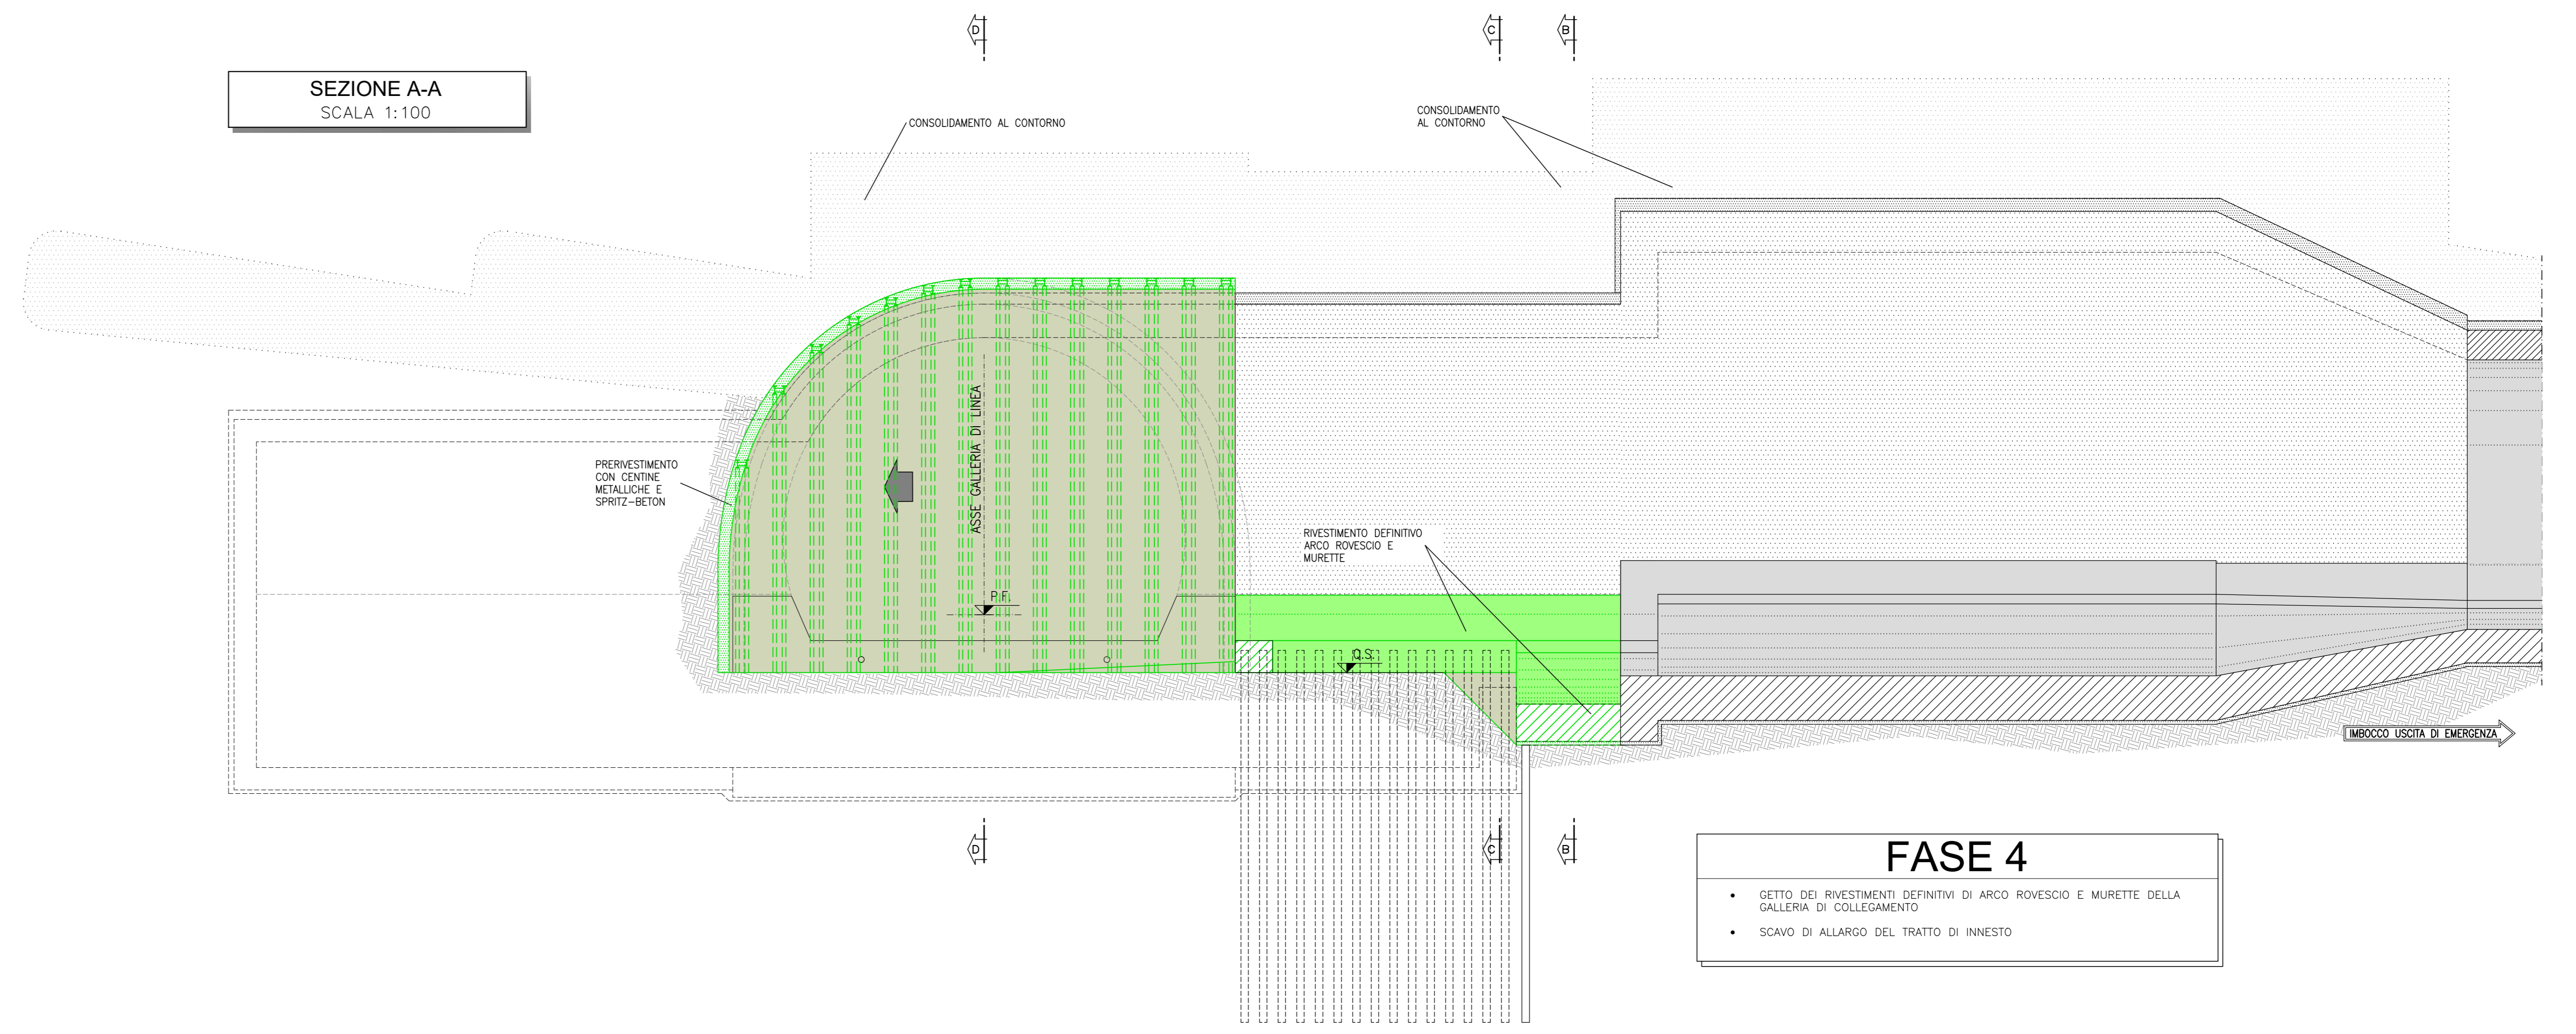


FASE 4

- GETTO DEI RIVESTIMENTI DEFINITIVI DI ARCO ROVERSCO E MURETTE DELLA GALLERIA DI COLLEGAMENTO
- SCAVO IN ALLARGO DEL TRATTO DI INNESTO

PIANTA
SCALA 1:100

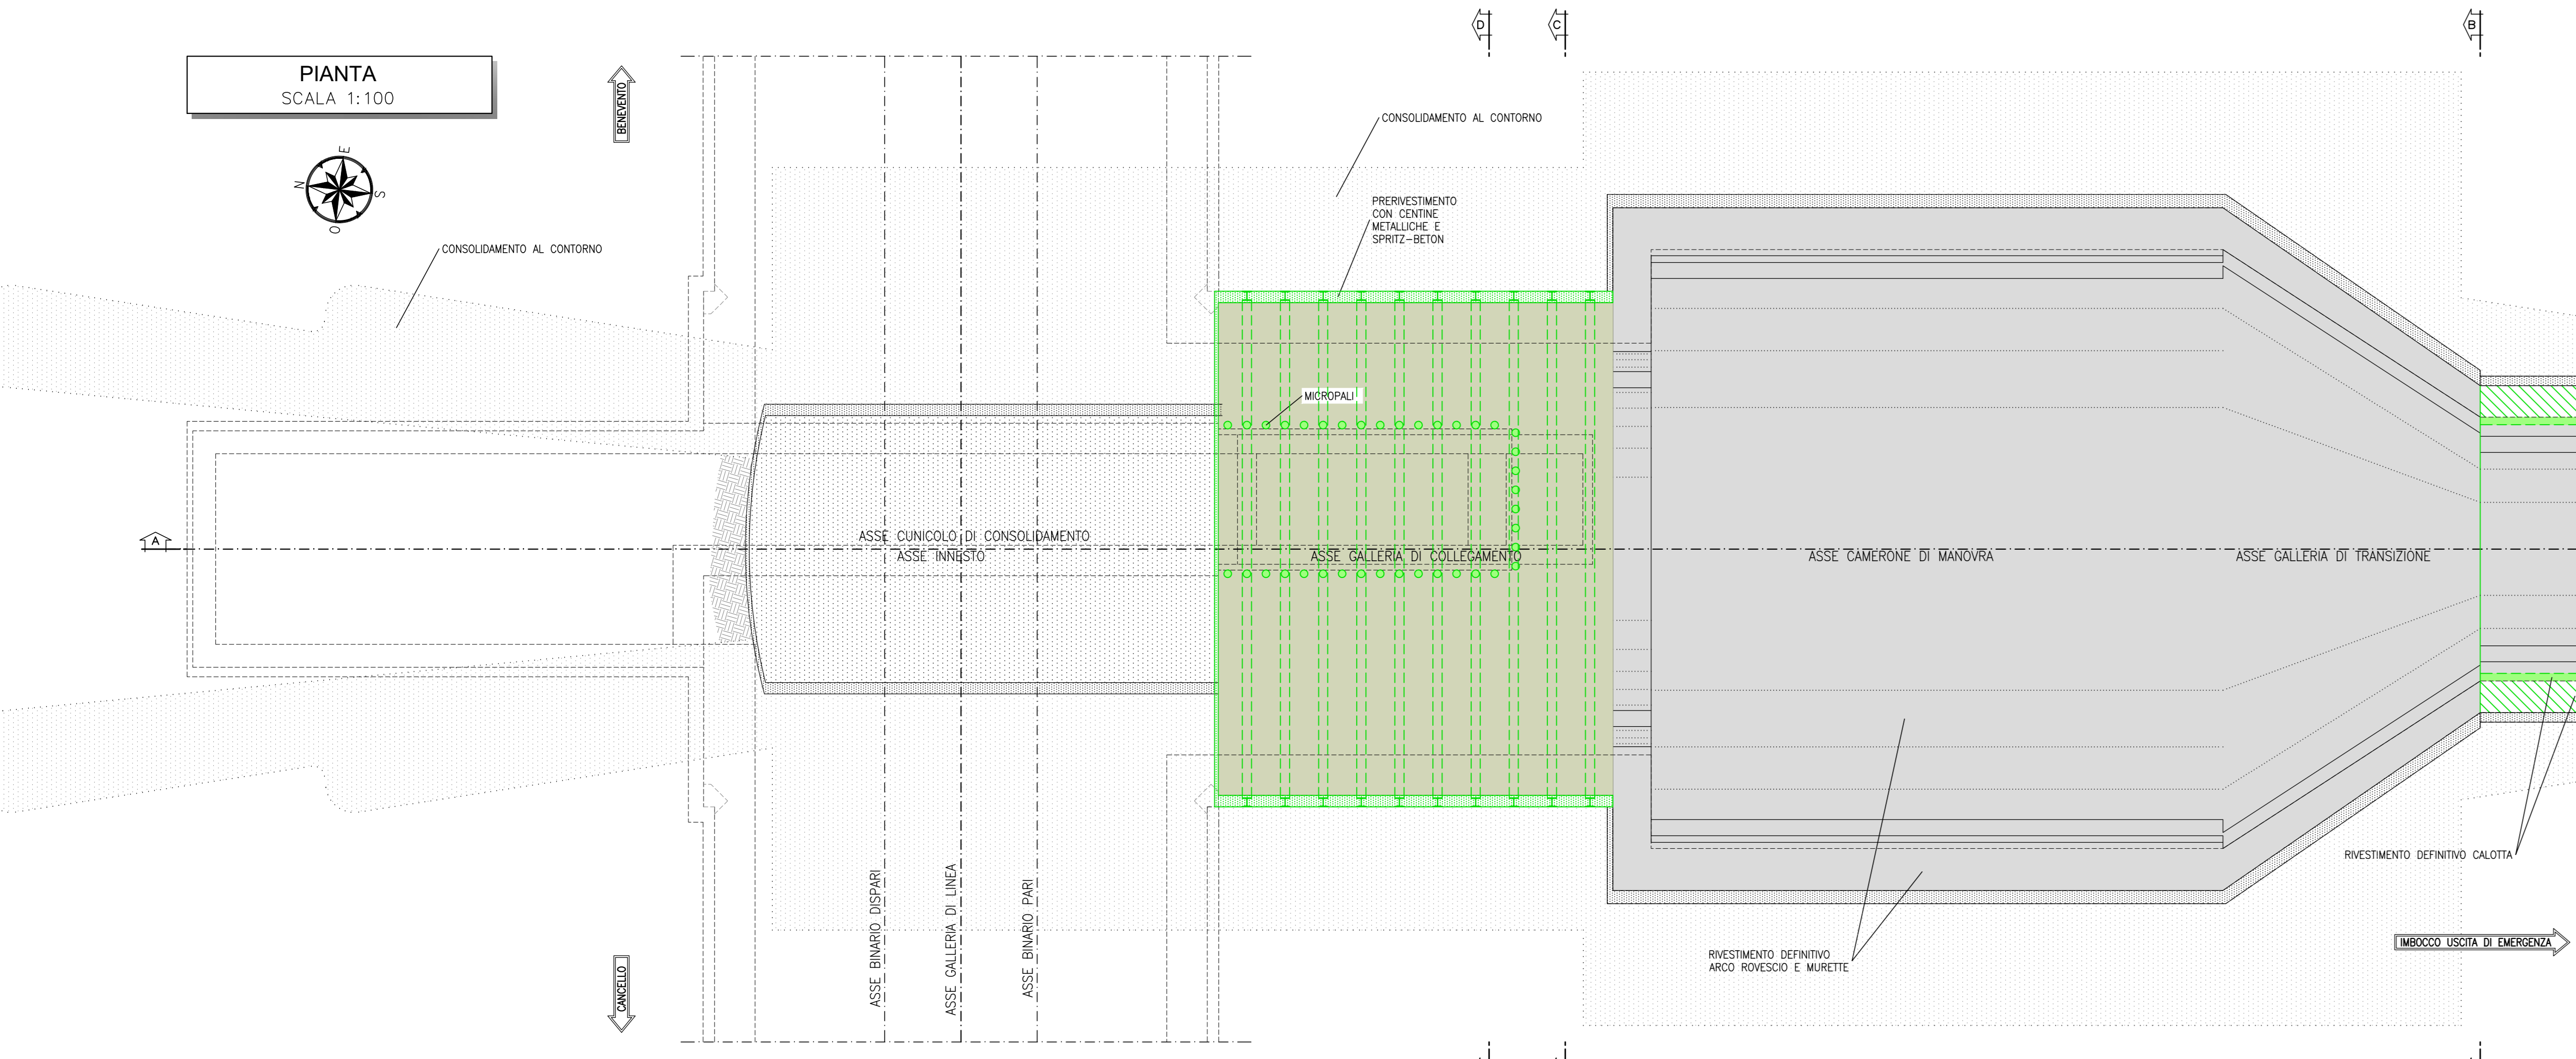

PIANTA
SCALA 1:100

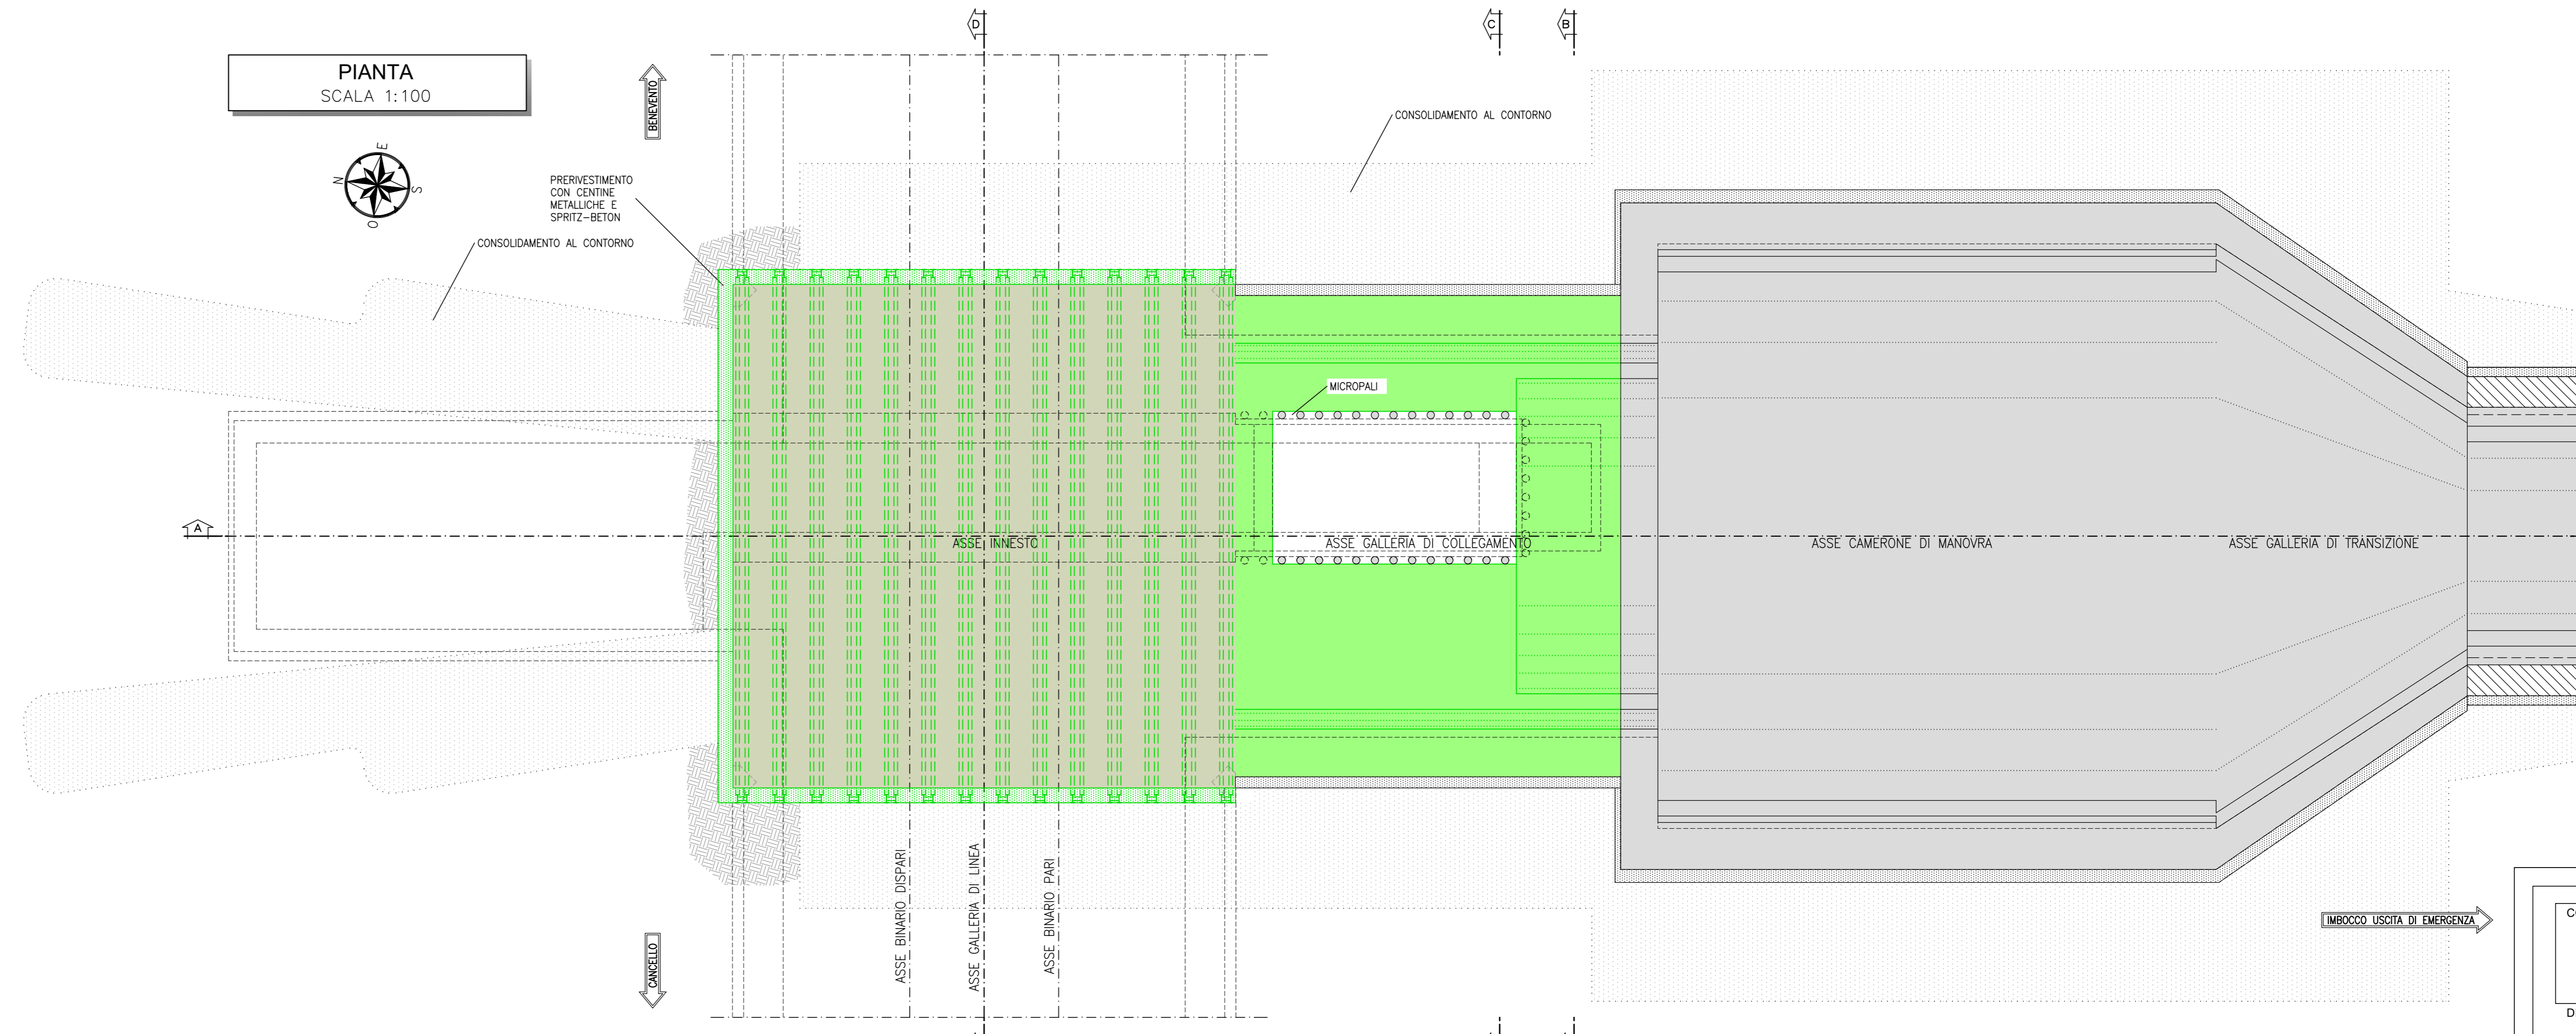


LEGENDA

P.C. = PIANO DEI CENTRI
P.F. = PIANO DEL FERRO
Q.P. = QUOTA PROGETTO


NOTE

- EVENTUALI DIFFERENZE TRA LE MISURE DI QUOTE TOTALI E LA SOMMATORIA DELLE MISURE DI QUOTE PARZIALI SONO DOVUTE AD ARROTONDAMENTI AUTOMATICI


SEZIONE B-B
SCALA 1:100

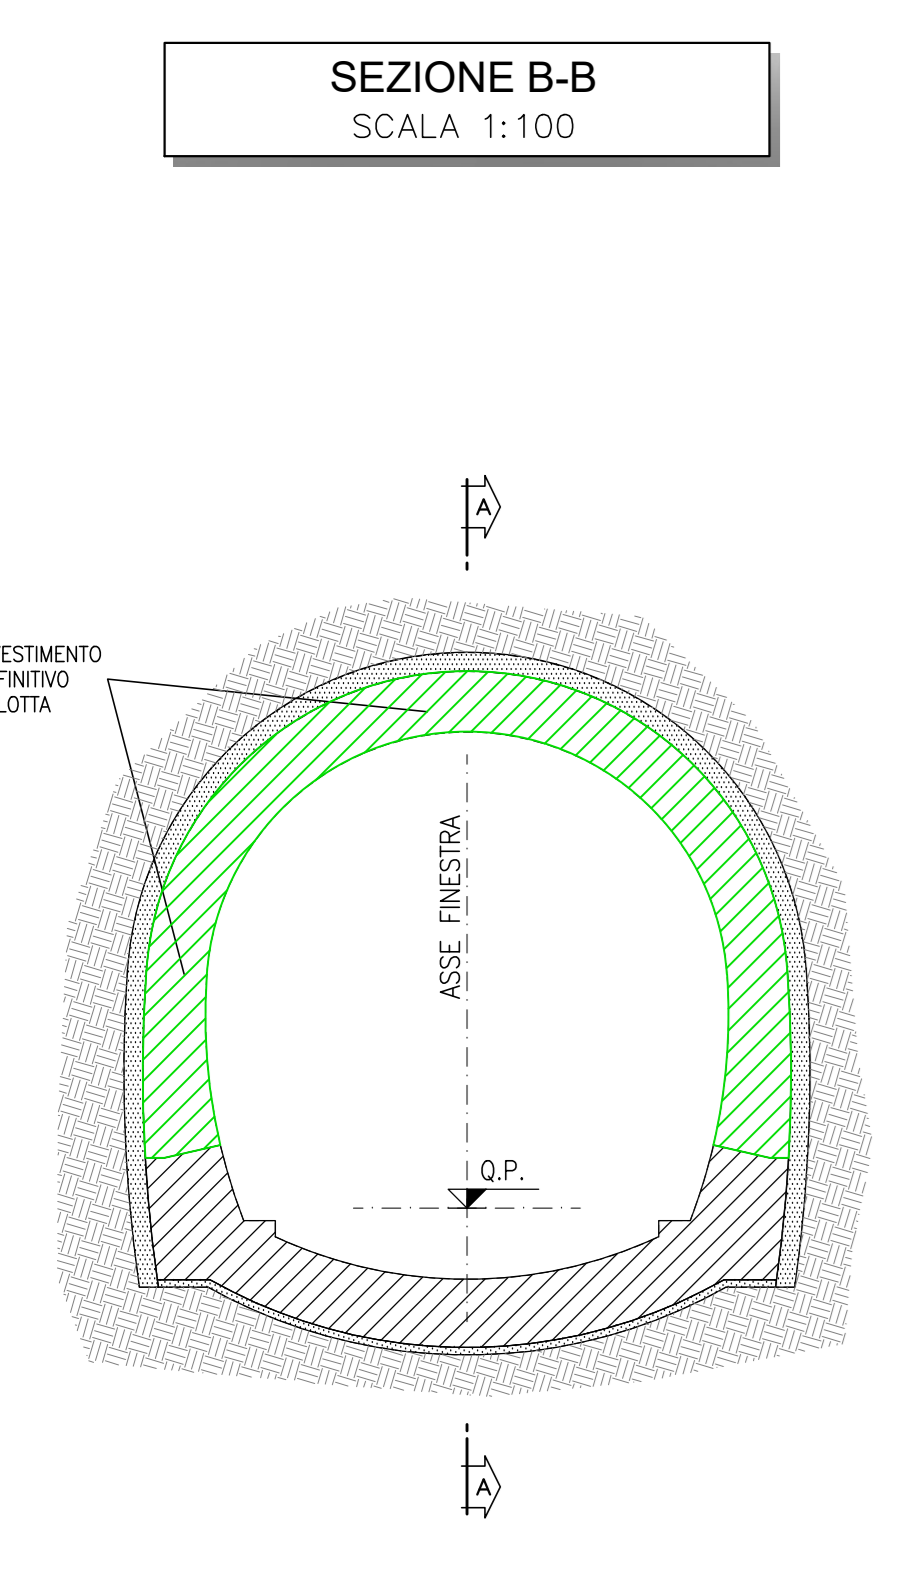


SEZIONE C-C
SCALA 1:100

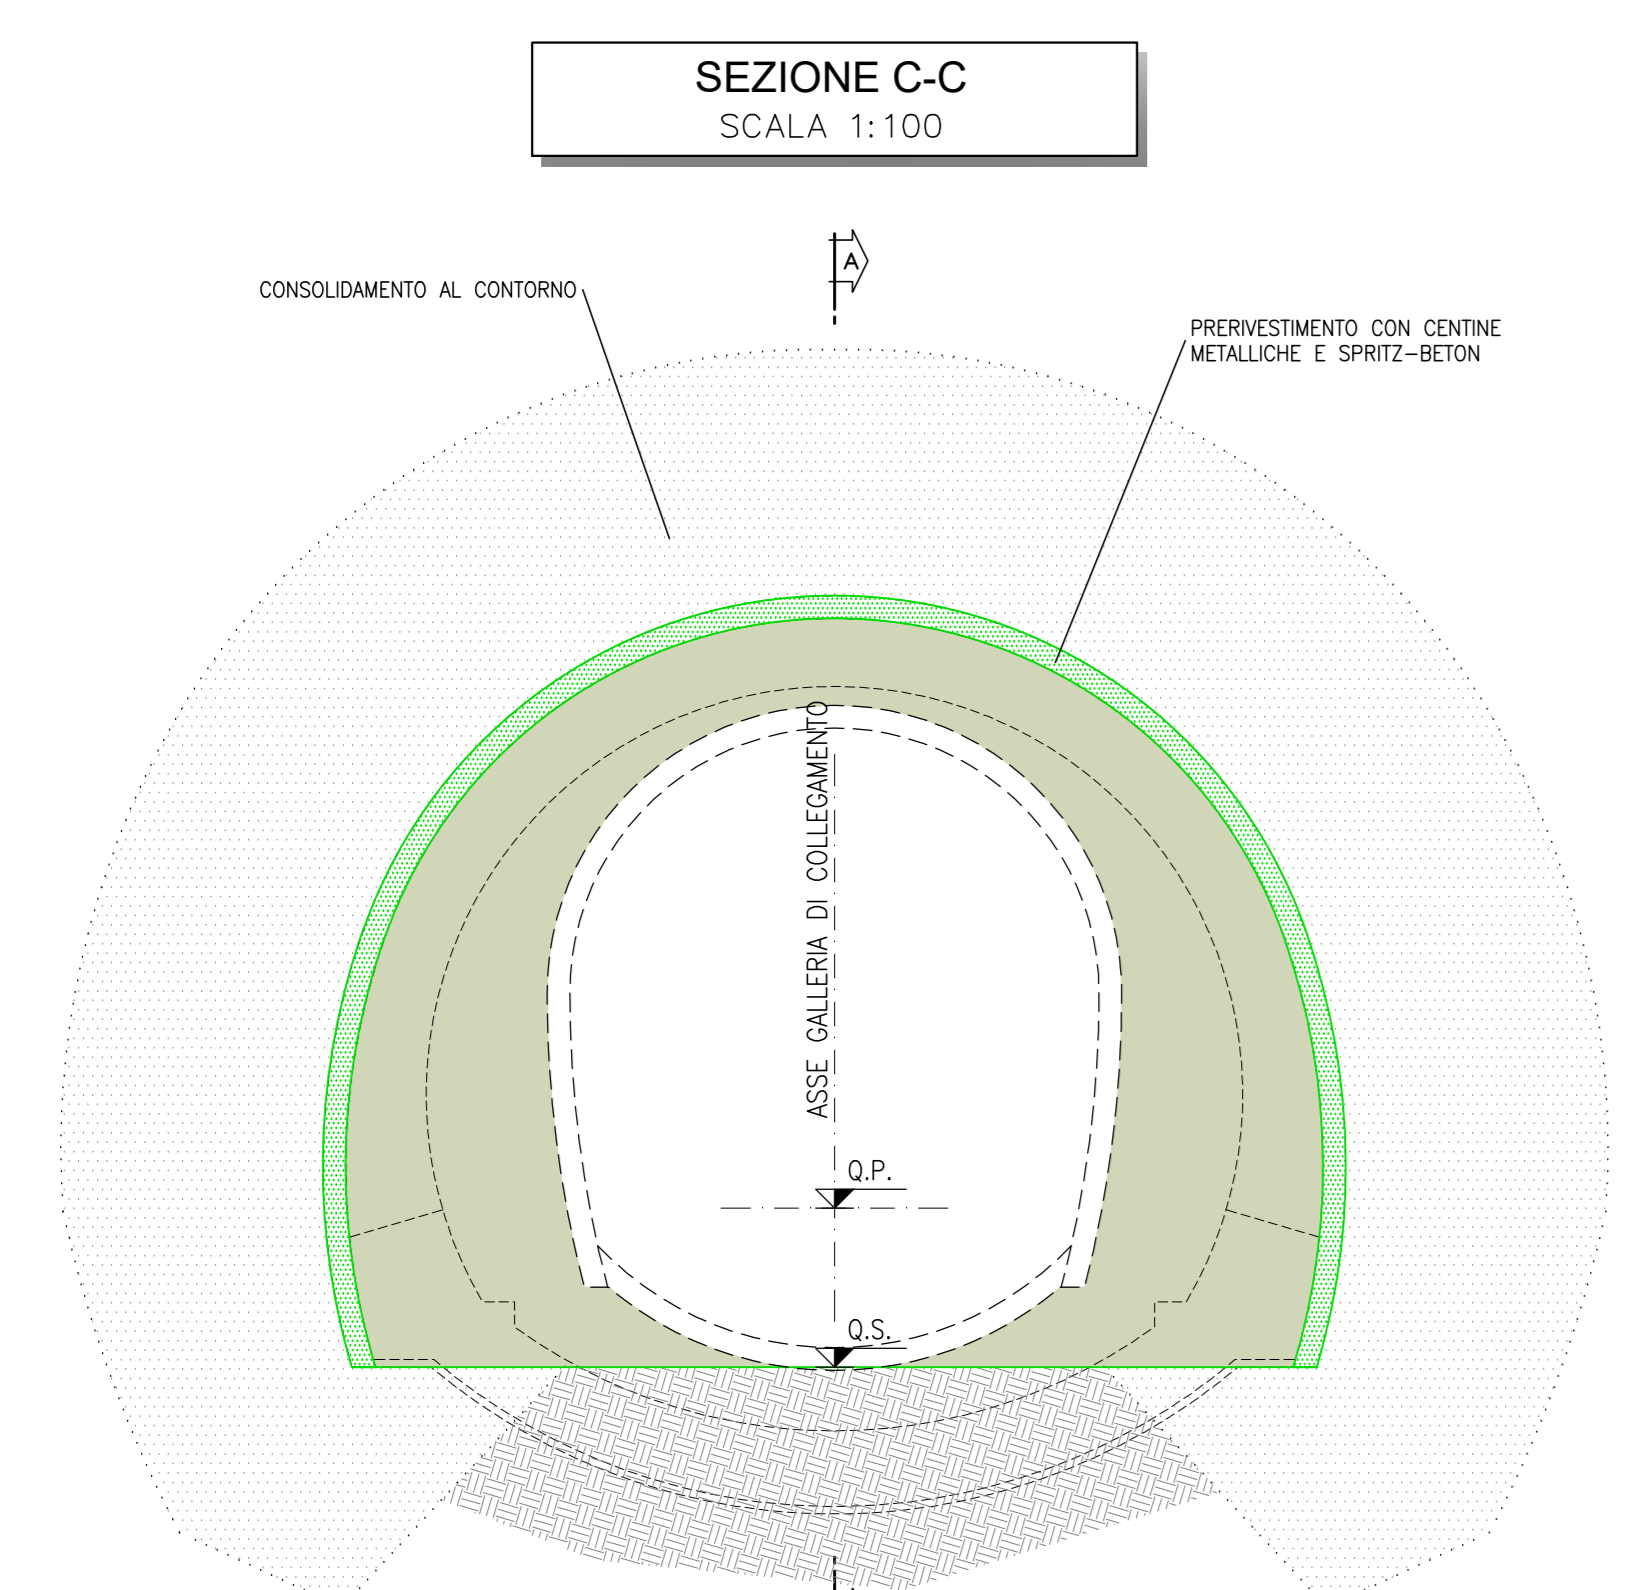


SEZIONE D-D
SCALA 1:100

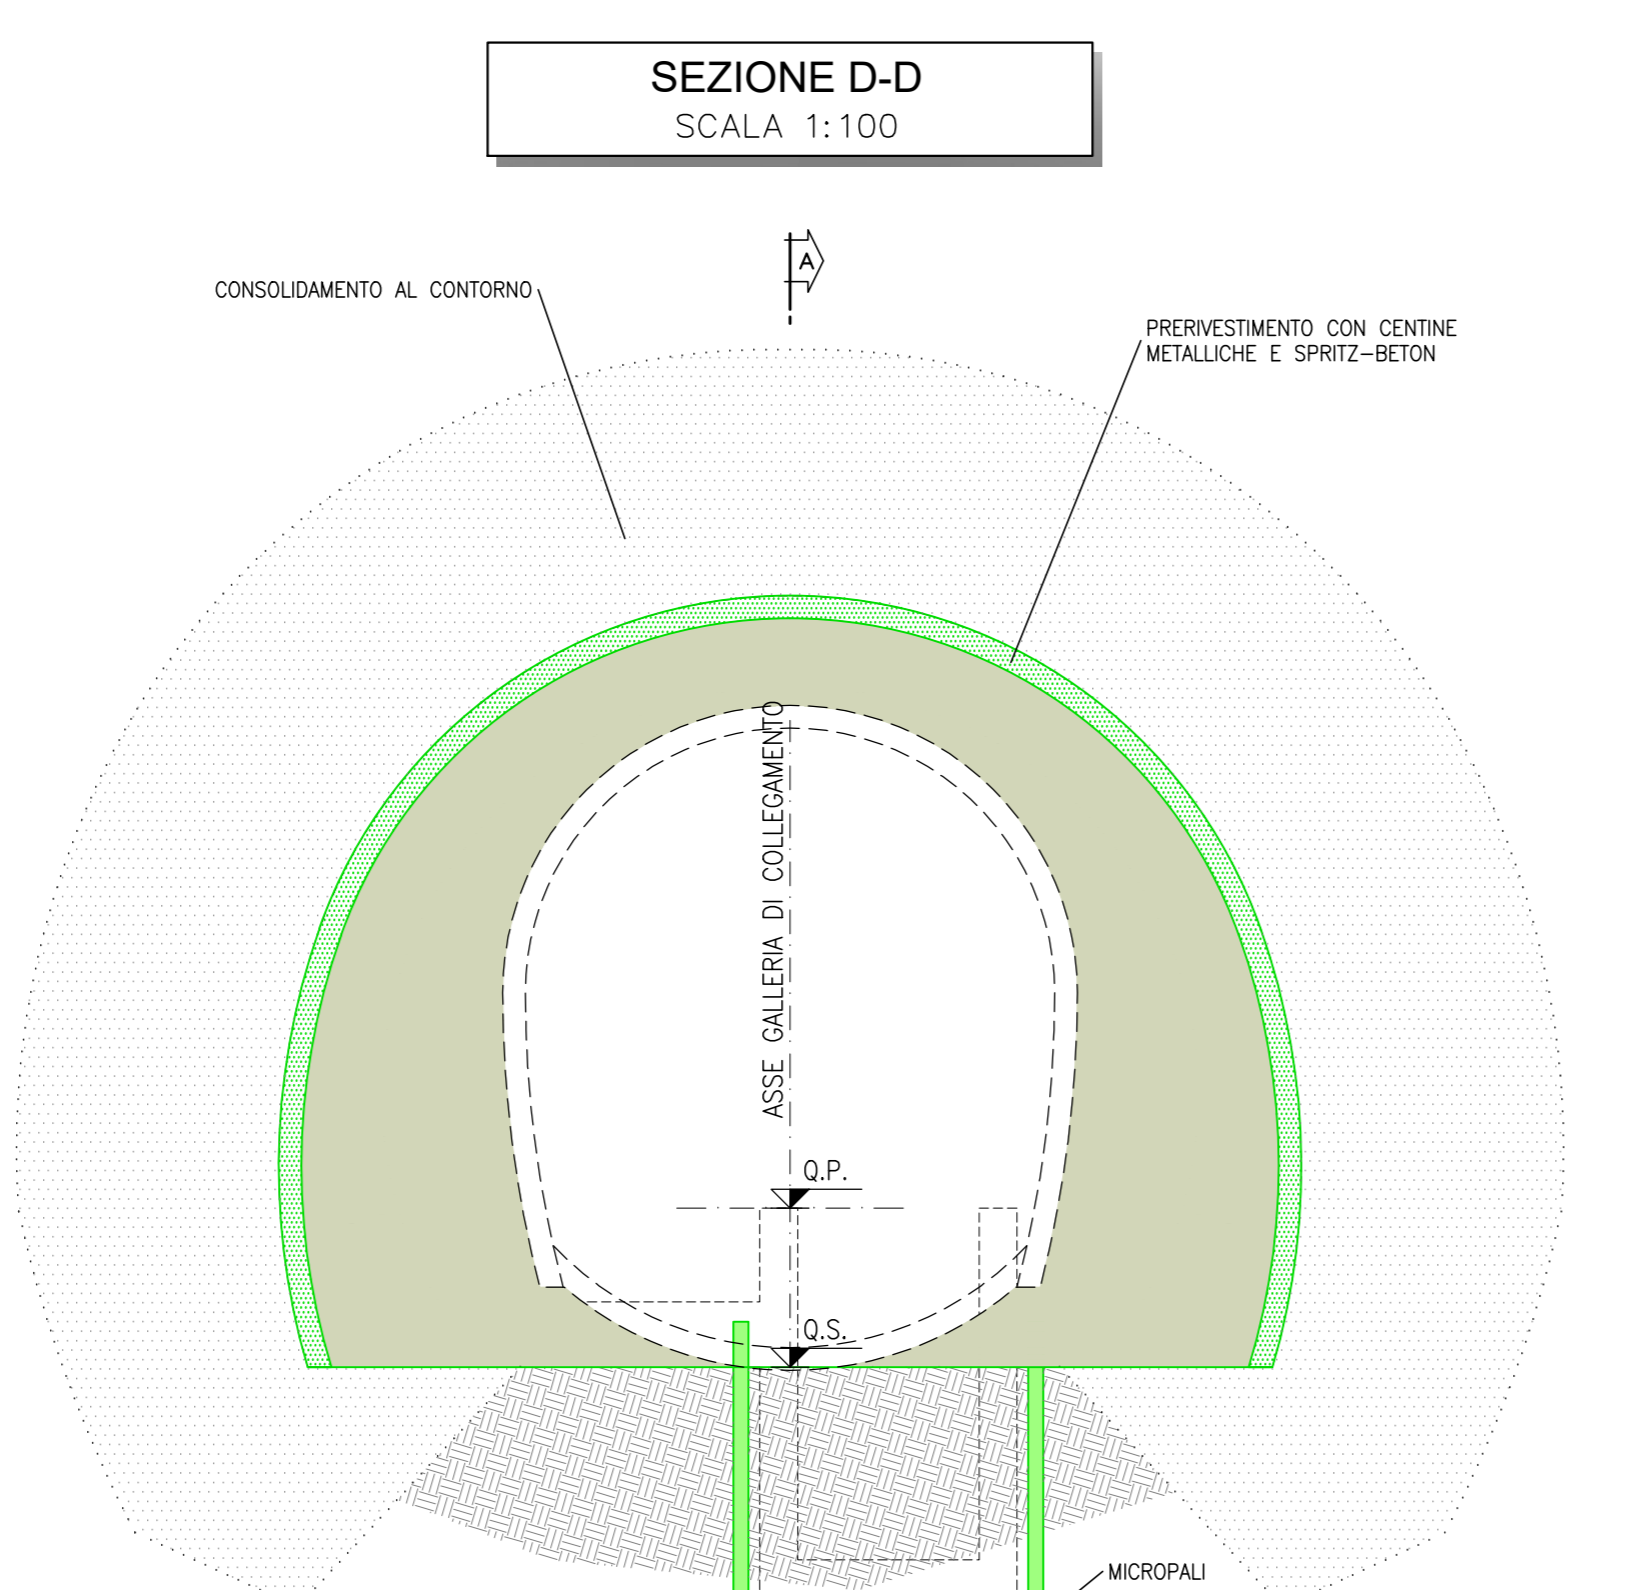


SEZIONE B-B
SCALA 1:100

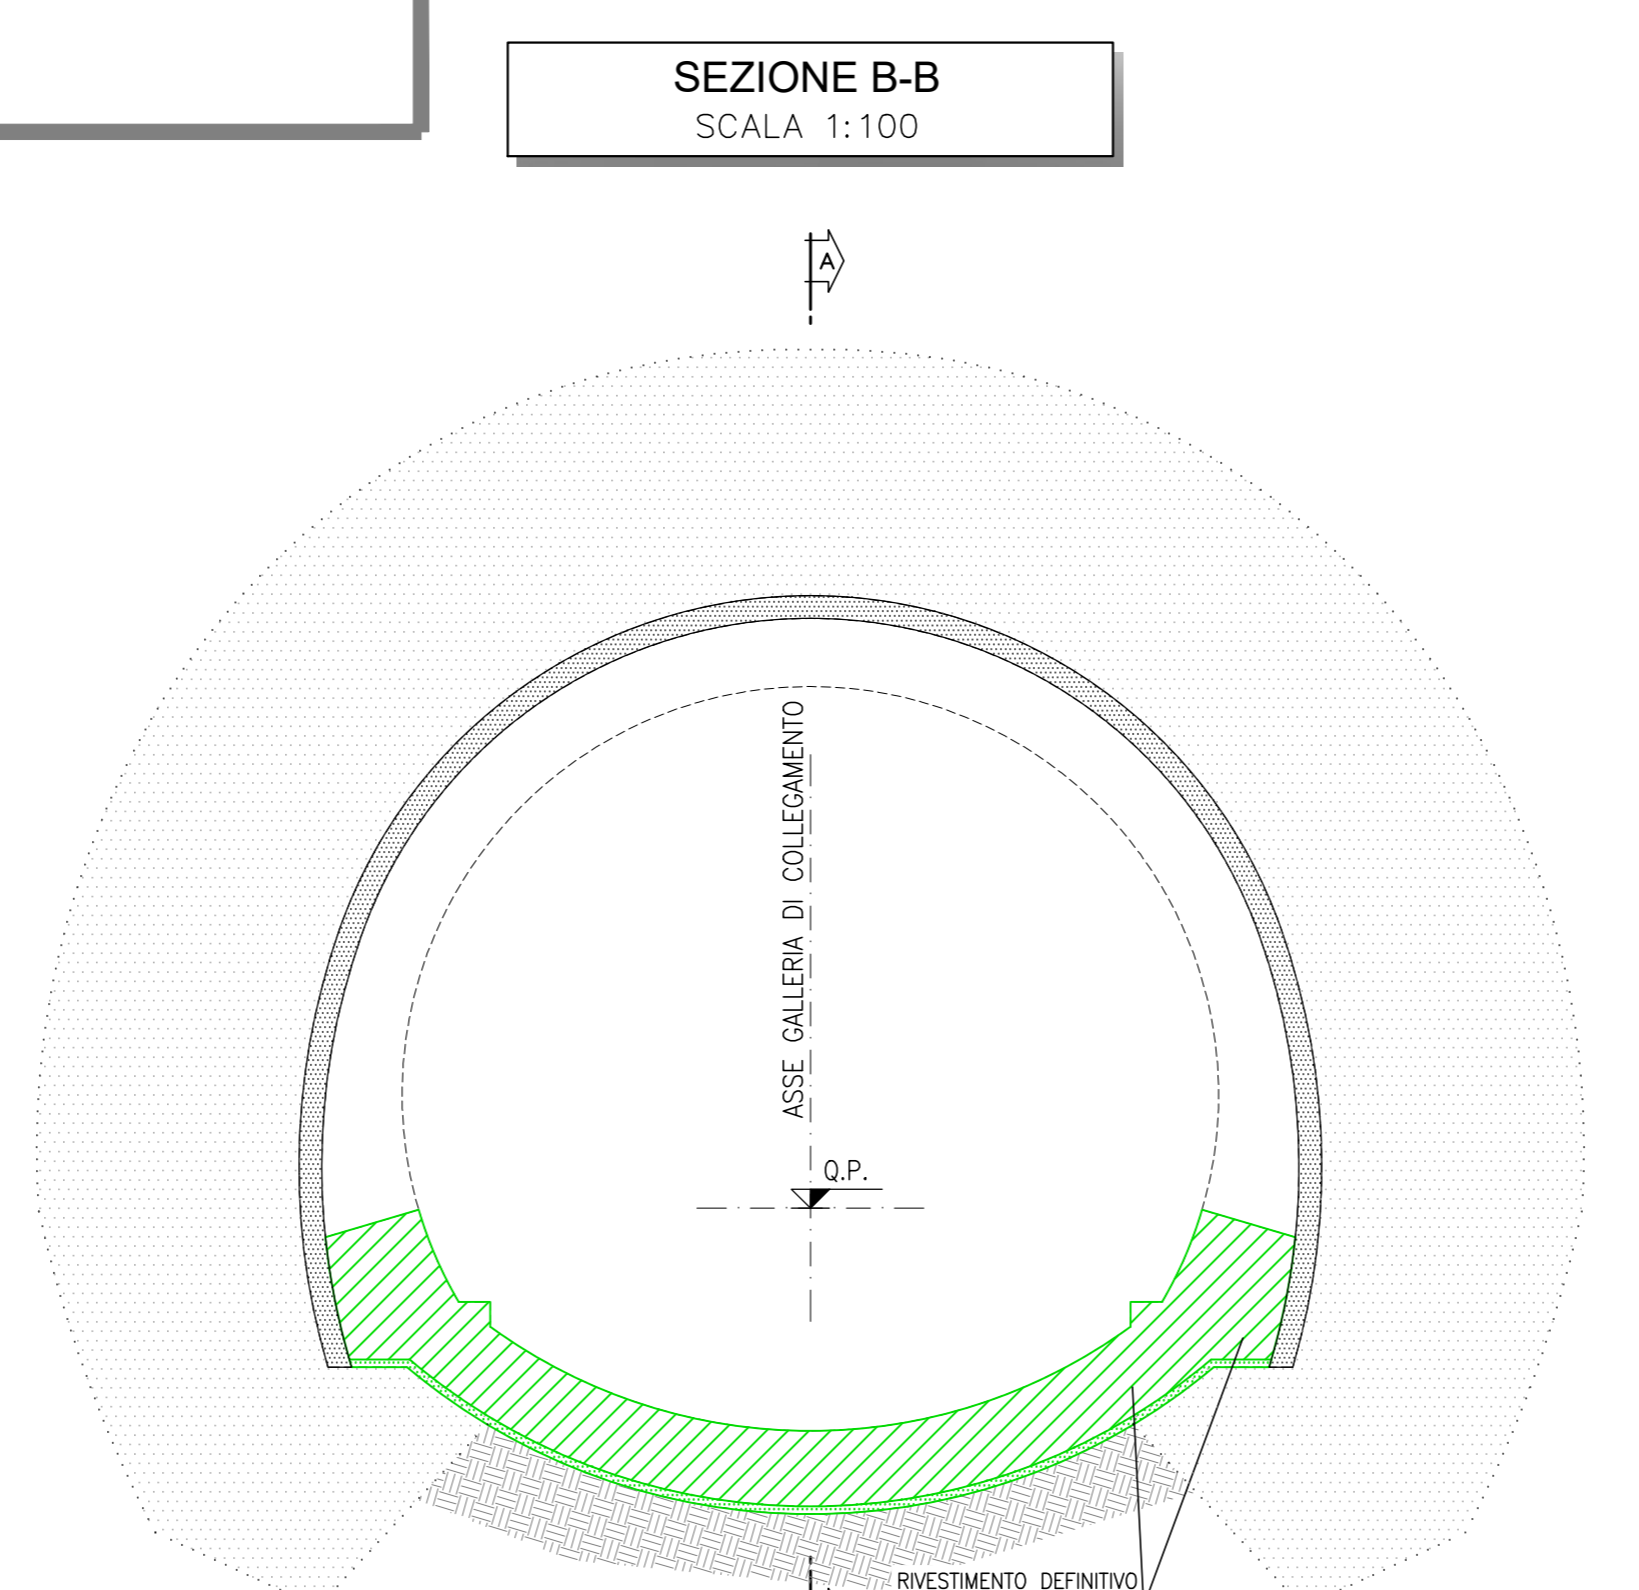

SEZIONE C-C
SCALA 1:100

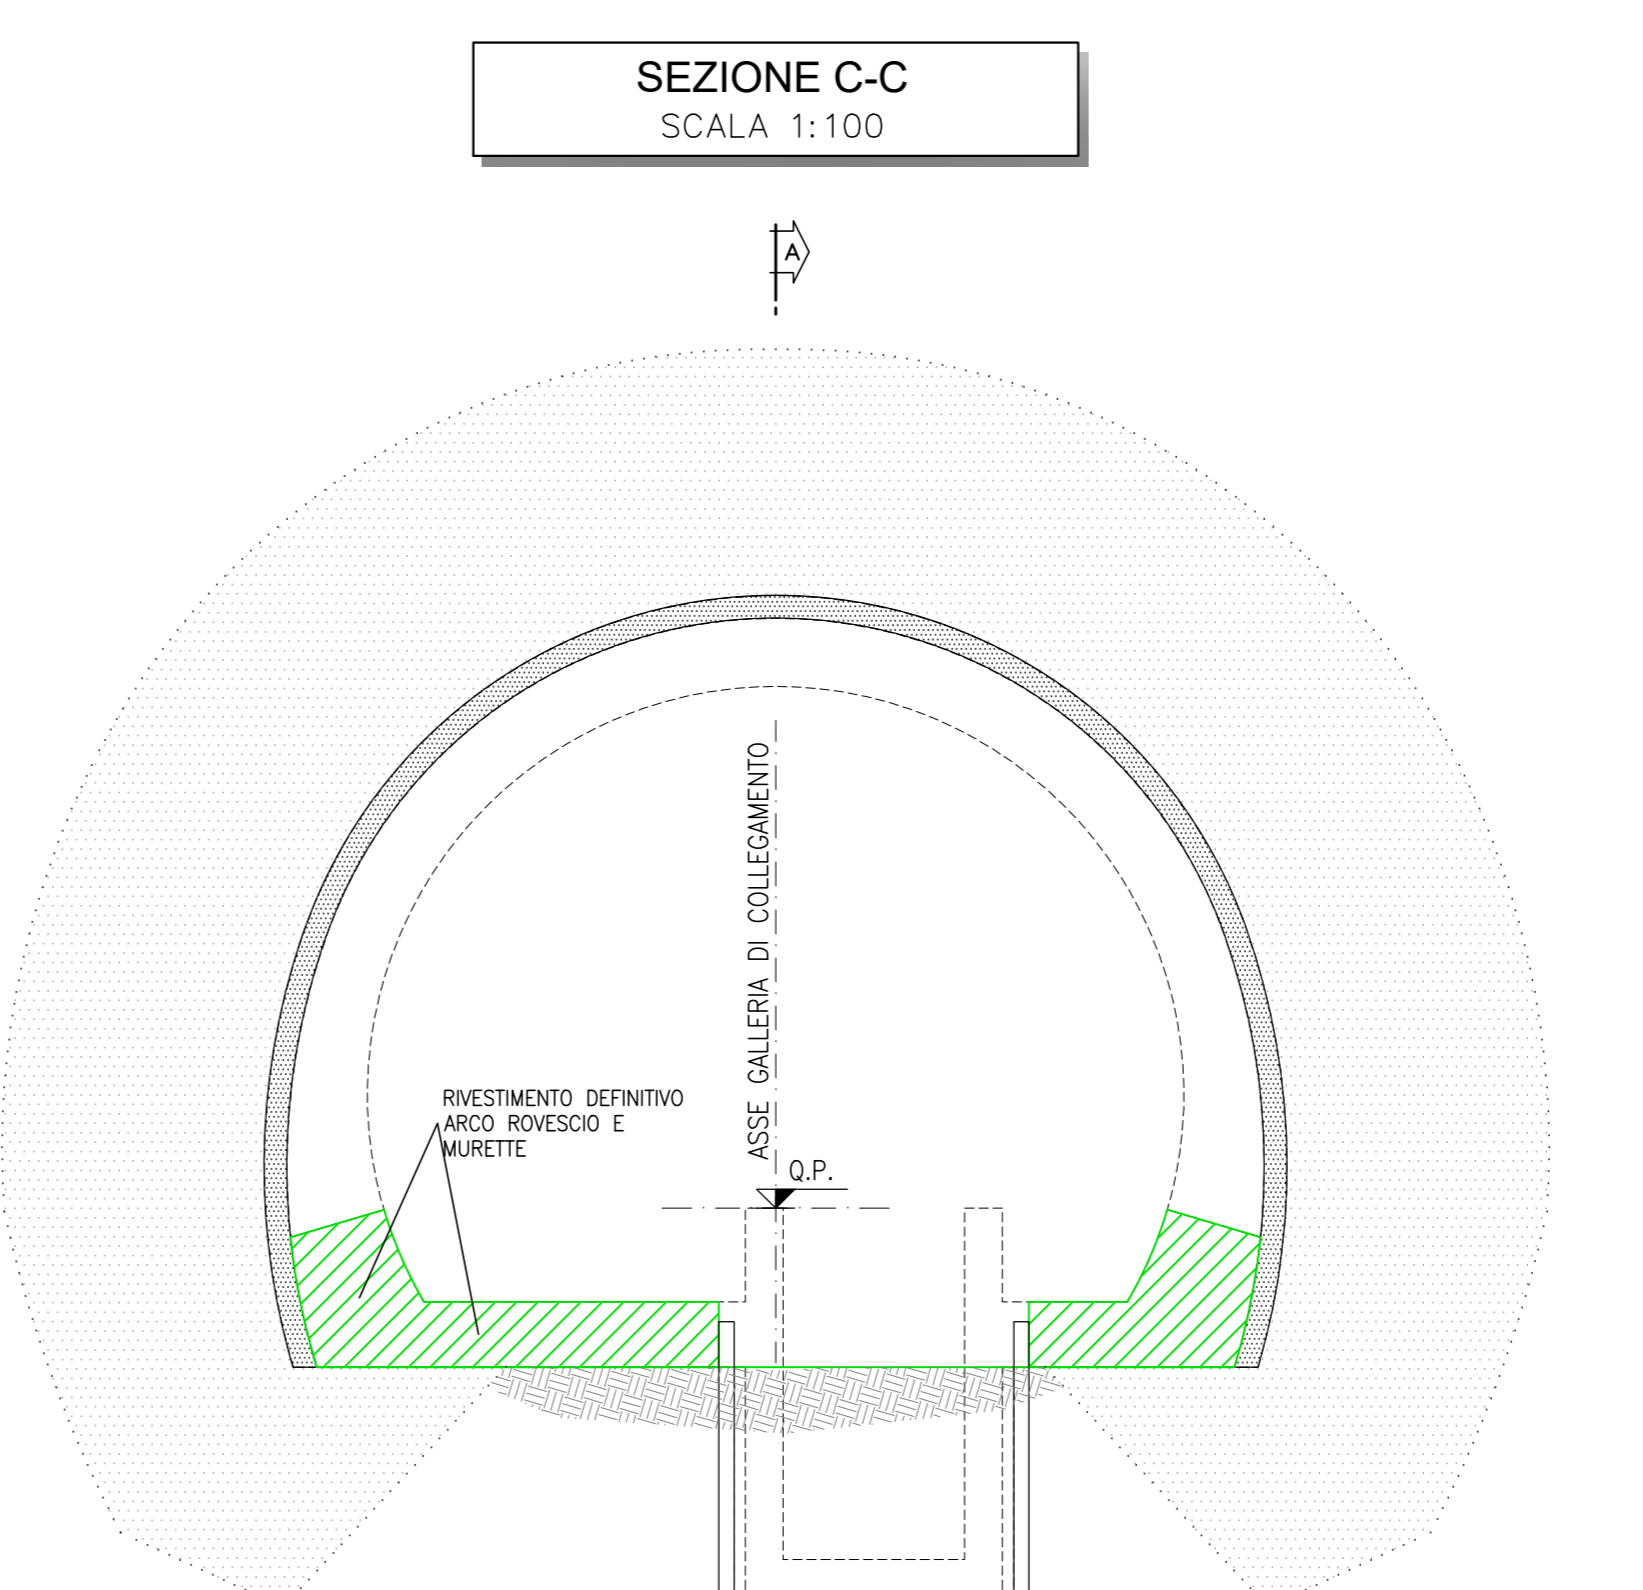

SEZIONE D-D
SCALA 1:100

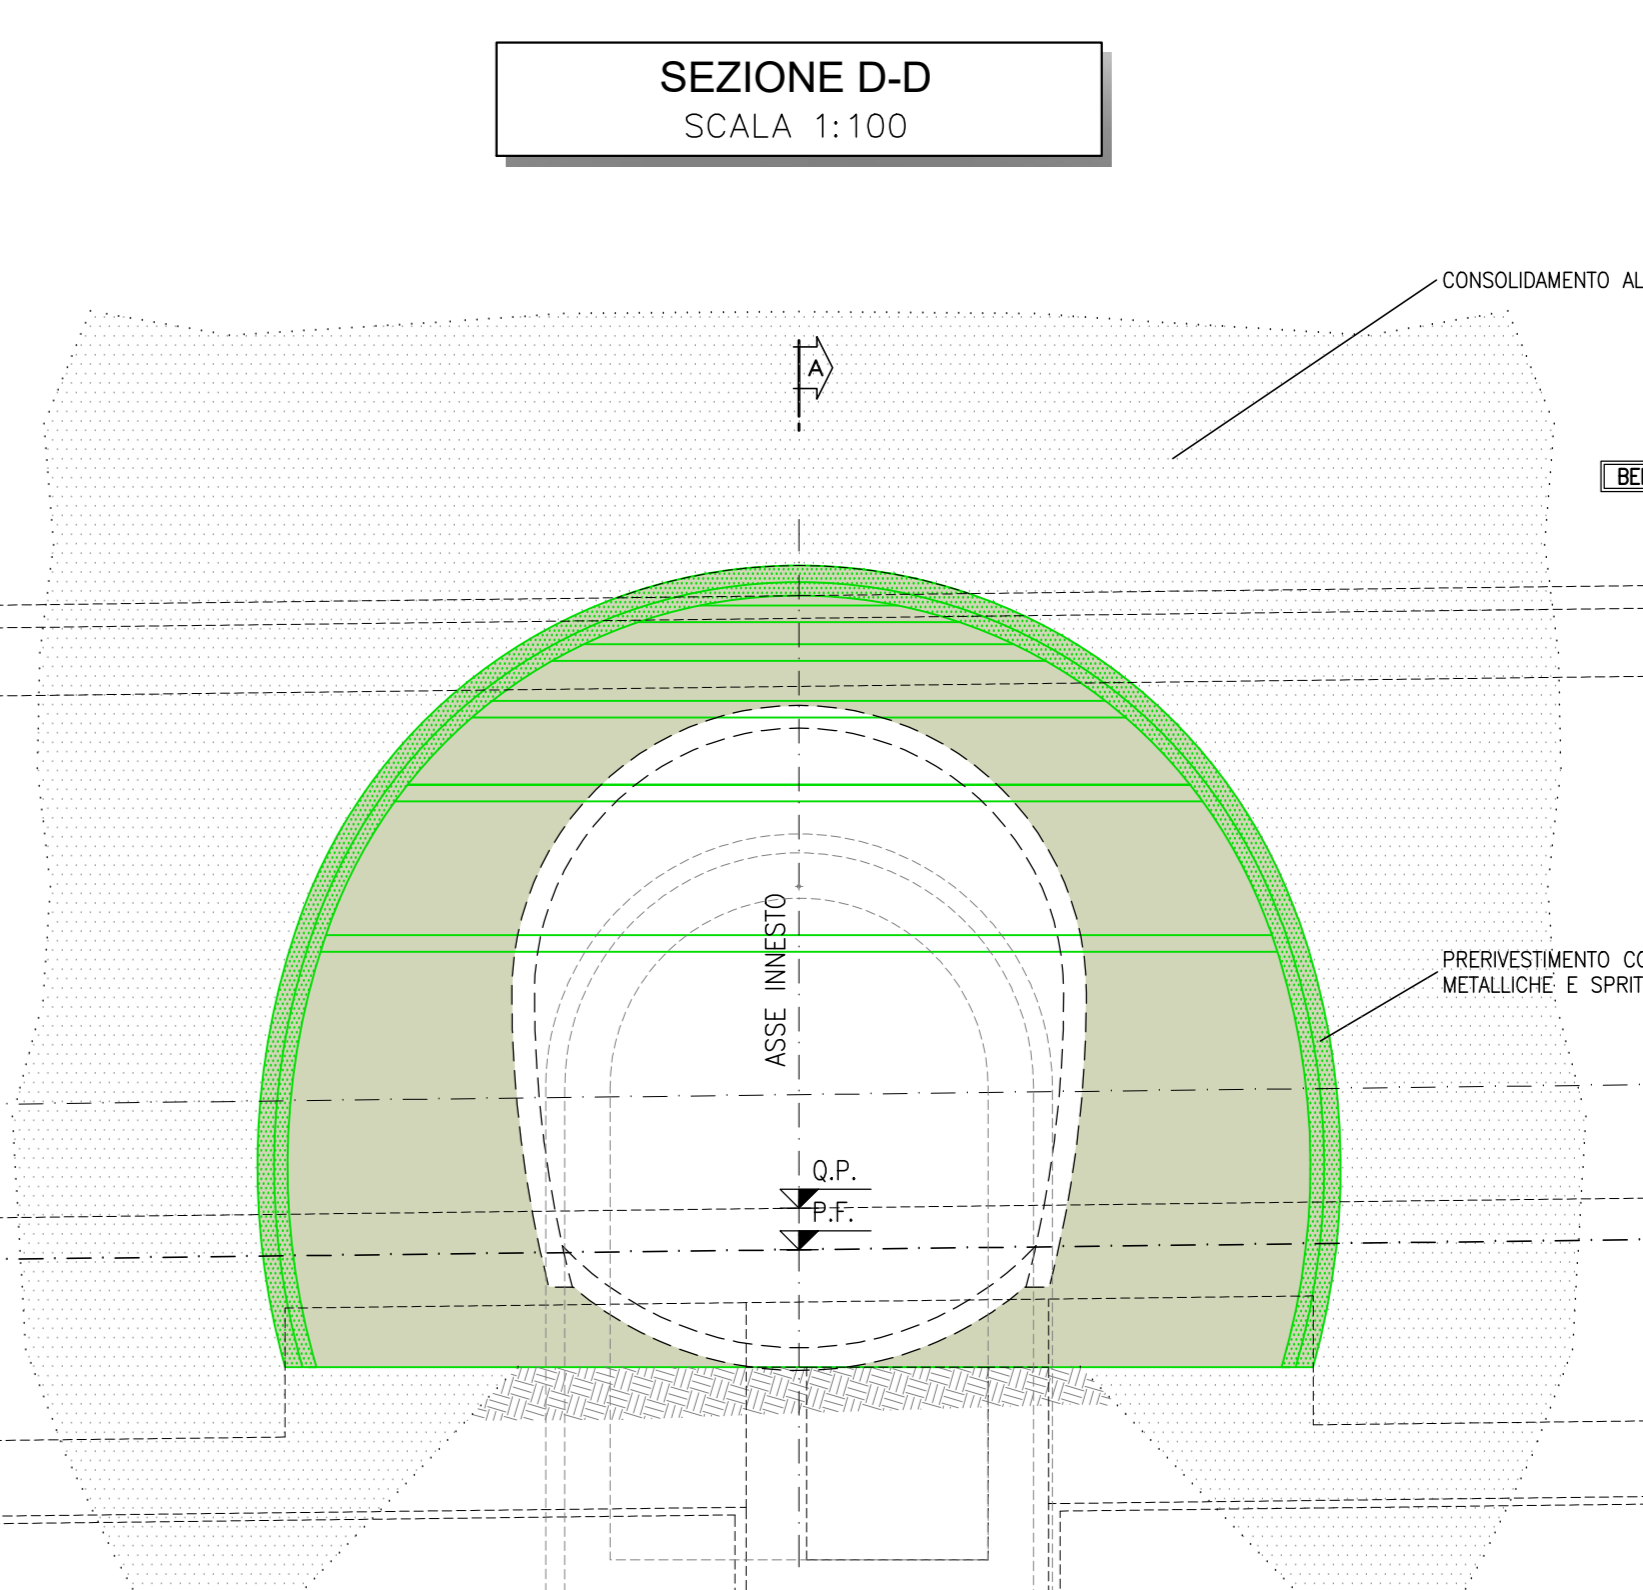

COMMITTENTE: **RFI** RETE FERROVIARIA ITALIANA GRUPPO FERROVIE DELLO STATO ITALIANE

DIREZIONE LAVORI: **ITALFERR** GRUPPO FERROVIE DELLO STATO ITALIANE

APPALTATORE: **TELESE S.p.A.** Consorzio Teleso Società Consorte a Responsabilità Limitata

PROGETTAZIONE: **Ghella**, **ITINERA**, **SALCEF**, **COGET IMPIANTI**

PROGETTO ESECUTIVO

ITINERARIO NAPOLI-BARI
RADDOPPIO TRATTA CANCELLO - BENEVENTO
IL LOTTO FUNZIONALE FRASSO TELESINO - VITULANO
3° SUBLOTTO SAN LORENZO - VITULANO

DISEGNO
GALLERIA NATURALE
GN11 - GALLERIA LE FORCHE - USCITA DI EMERGENZA pk 45+116 km

Innesto con la galleria di linea - Fasi esecutive - Tav. 2 di 5

Rev.	Descrizione	Redatto	Data	Verificato	Data	Approvato	Data
A	EMISSIONE	F. COZZI	29/05/2021	L. RIZZUTO	30/05/2021	M. RIZZI	30/05/2021
B	REVISIONE A SEGUITO REV. A	M. RIZZI	29/10/2021	L. RIZZUTO	30/10/2021	M. RIZZI	30/10/2021

Fig. IFR.3.2.E.ZZ.AA.GN.11.0.D.003.B.dwg