MURI NORD - MURO STRADA - SVILUPPATA IN CORRISPONDENZA FILO INTERNO PARAMETRO

Scala 1:100

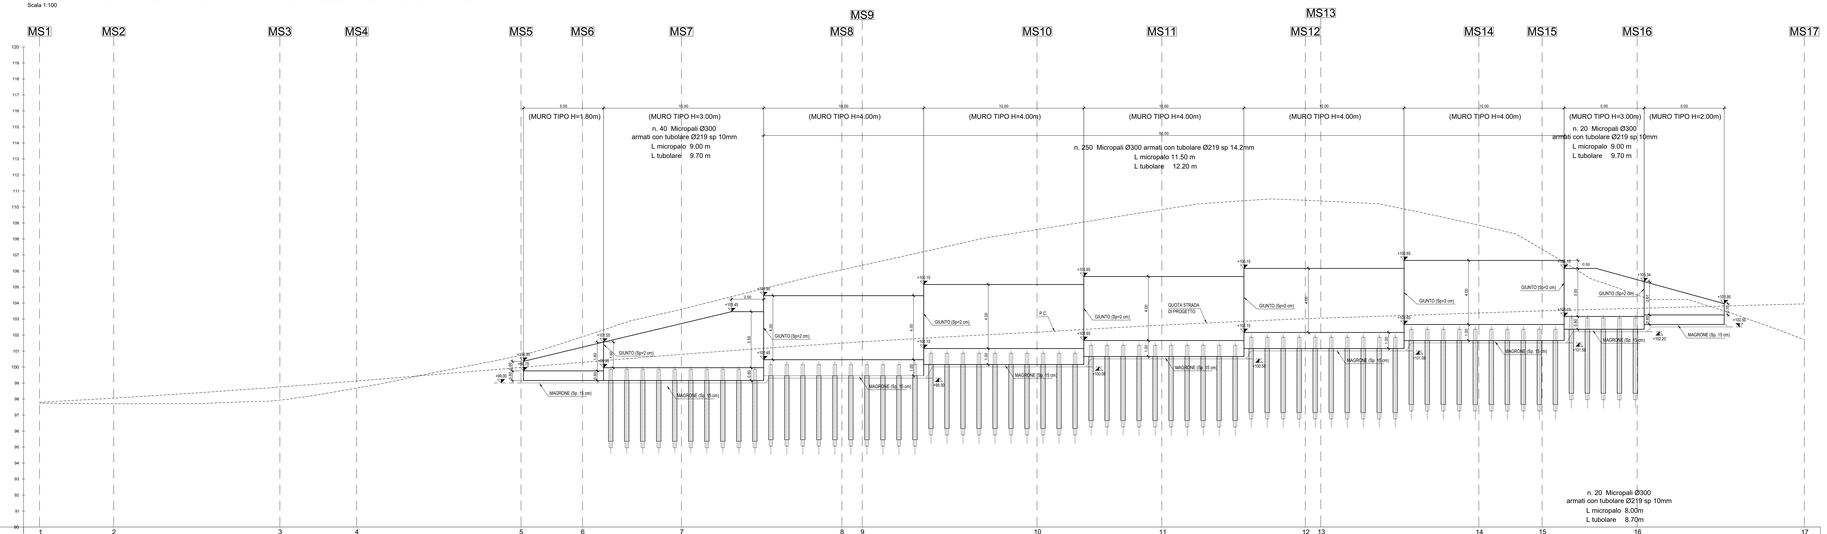

| | | |