




MURO DI SOTTOSCARPA IN DX L=32m - PIANTE DELLE FONDAZIONI  
Scala 1:100

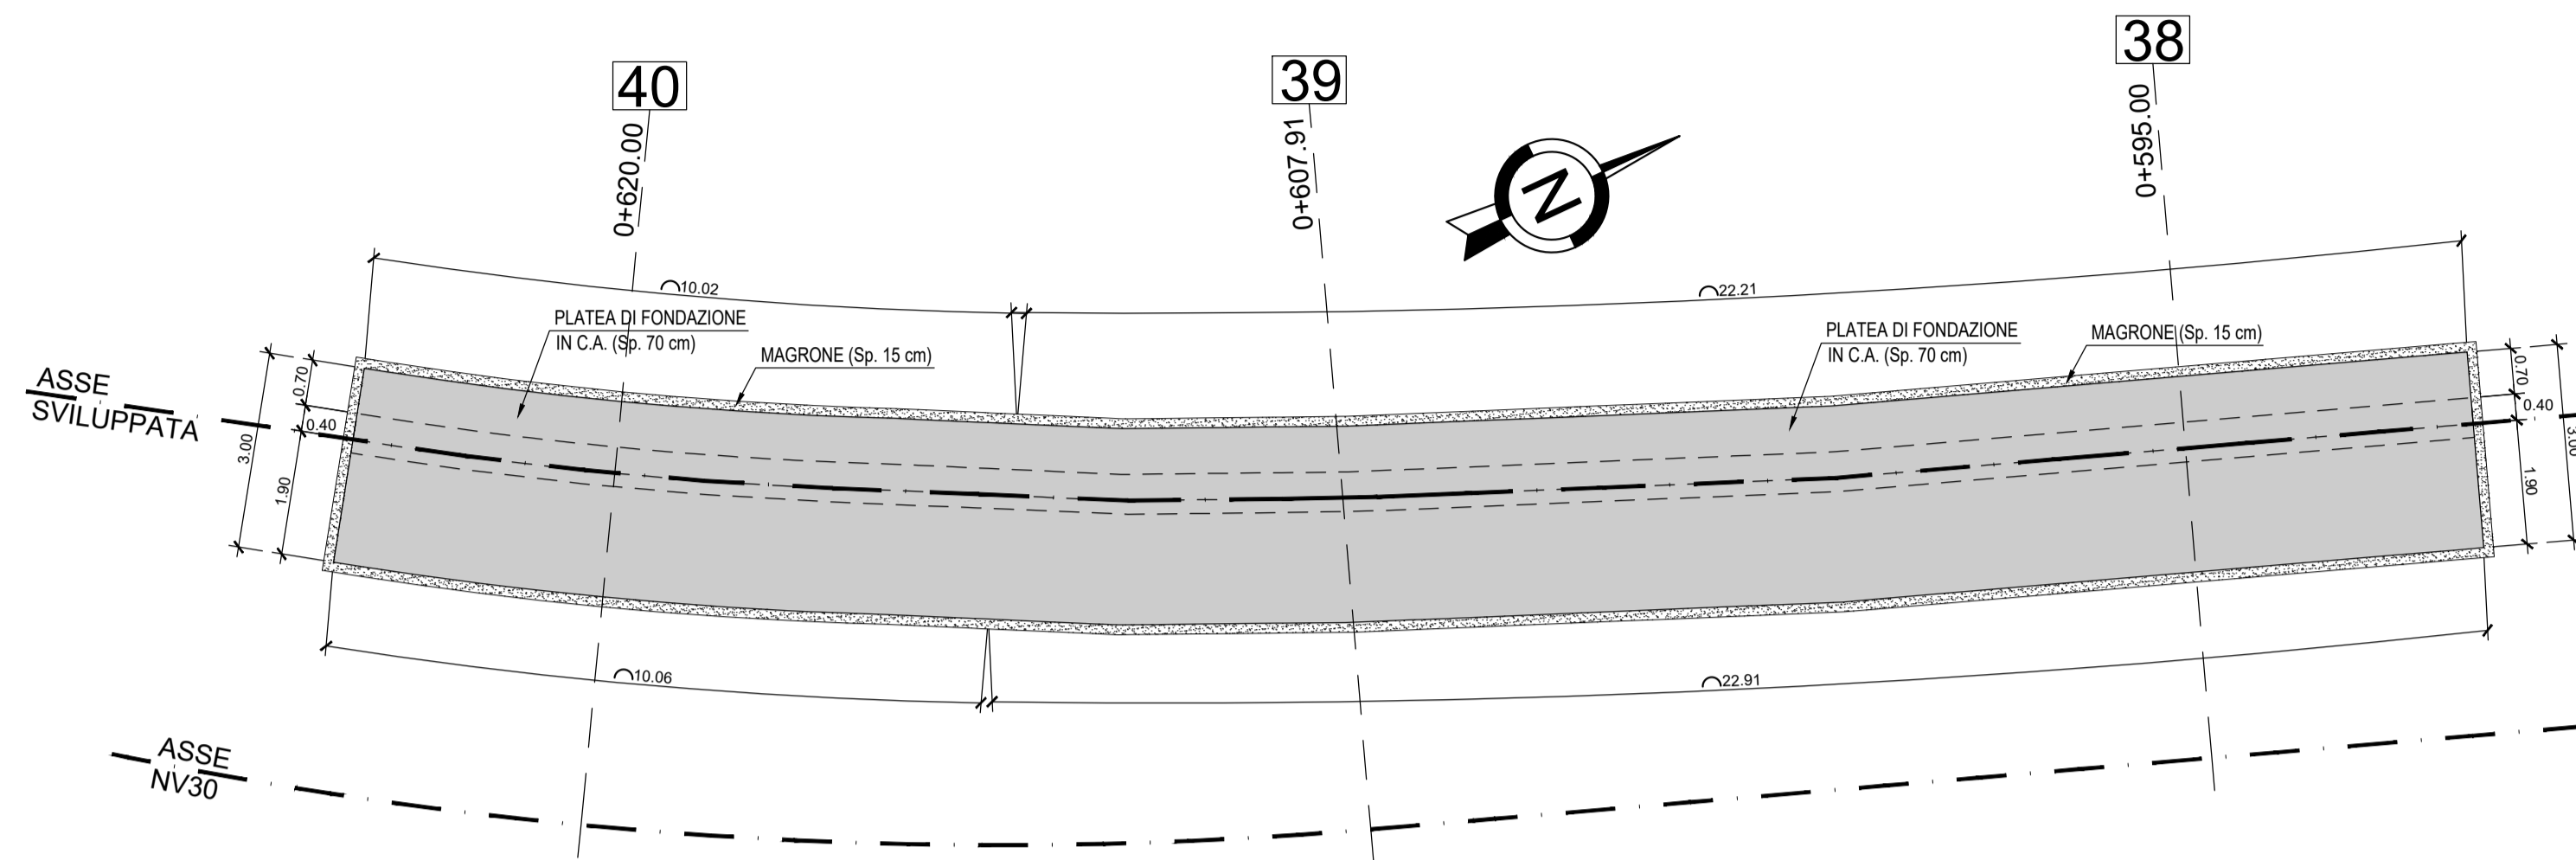


MURO DI SOTTOSCARPA IN DX L=32m - SVILUPPATA IN CORRISPONDENZA FILO INTERNO PARAMENTO  
Scala 1:100

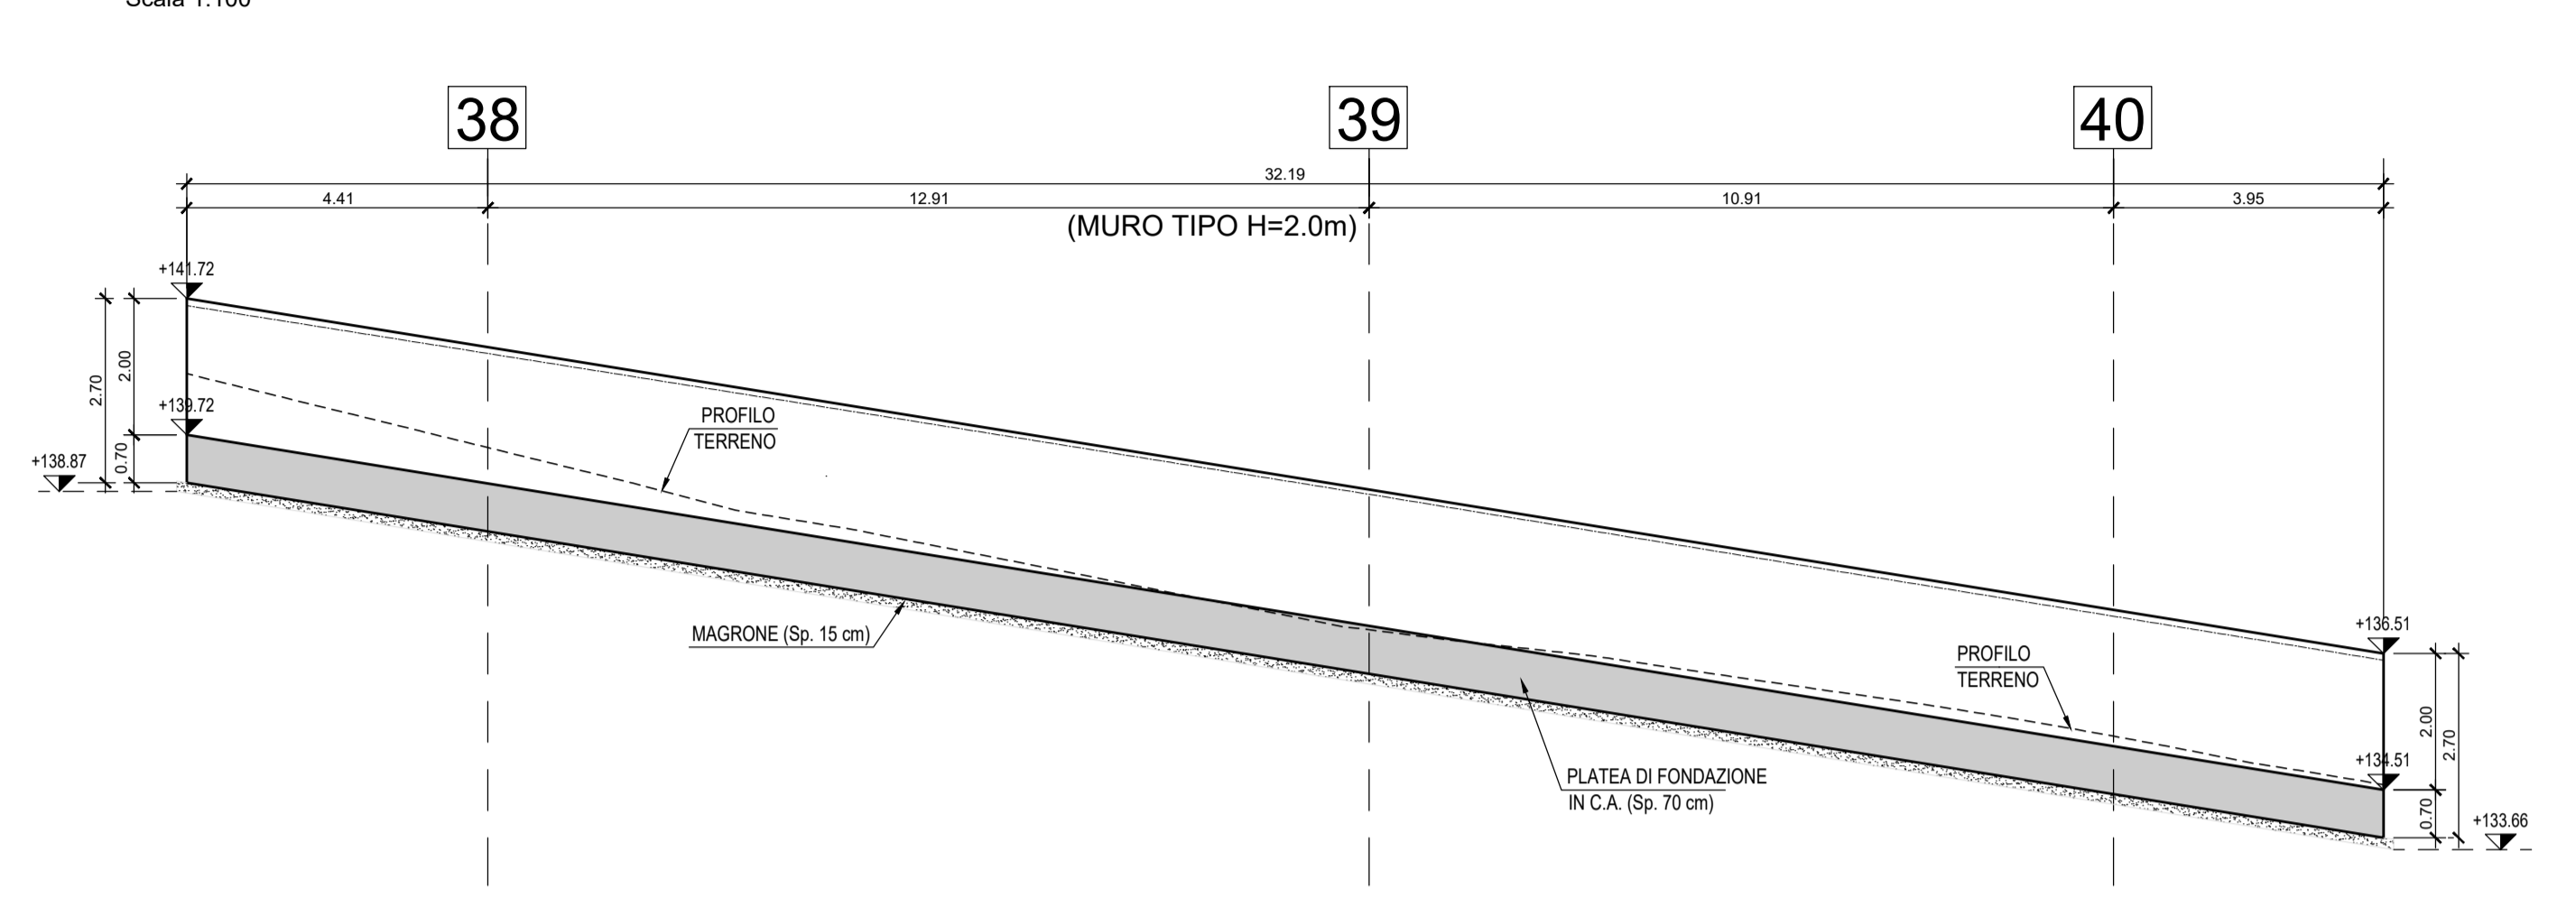


MURO DI SOTTOSCARPA IN DX L=29m - PIANTE DELLE FONDAZIONI  
Scala 1:100

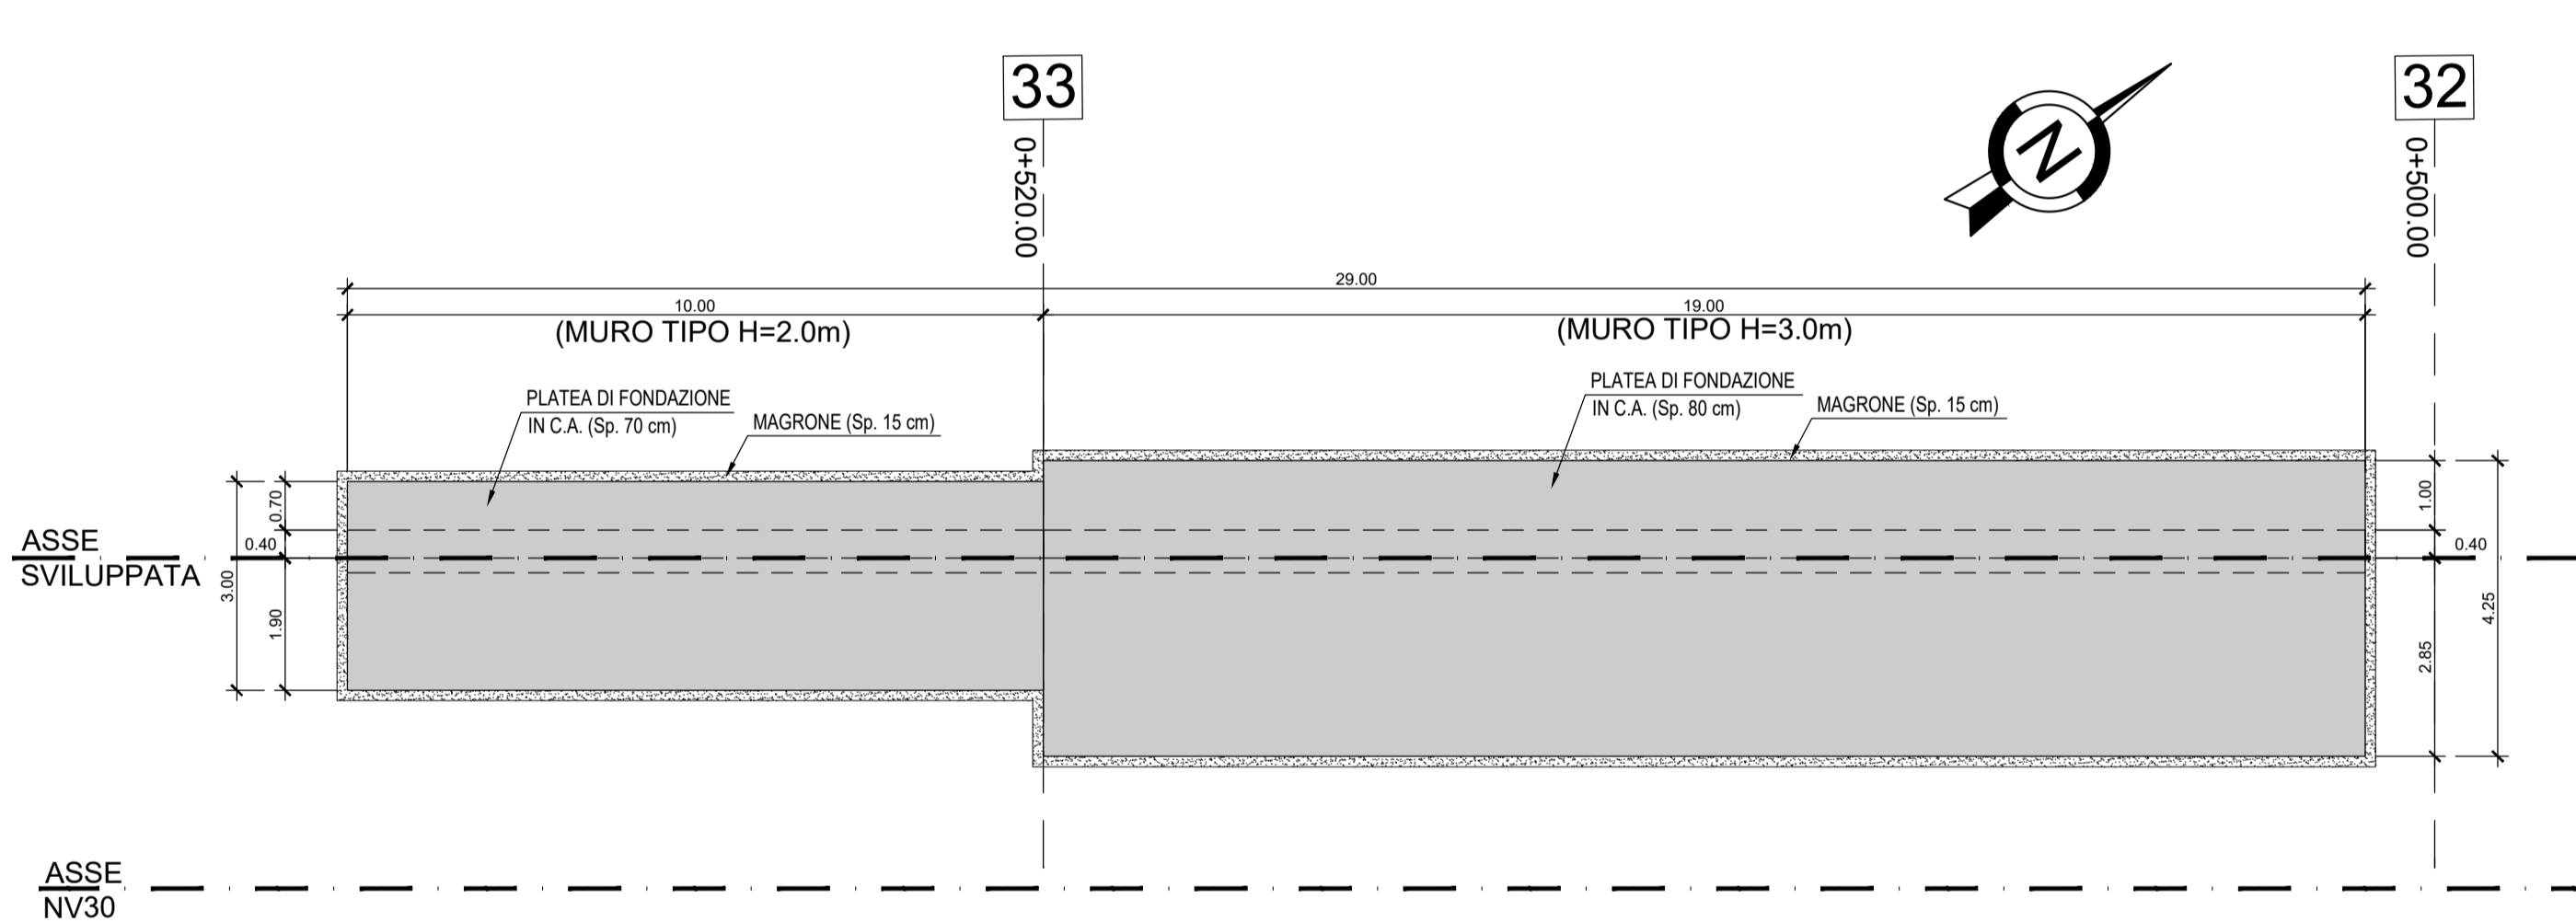

KEY-PLAN  
Scala 1:500

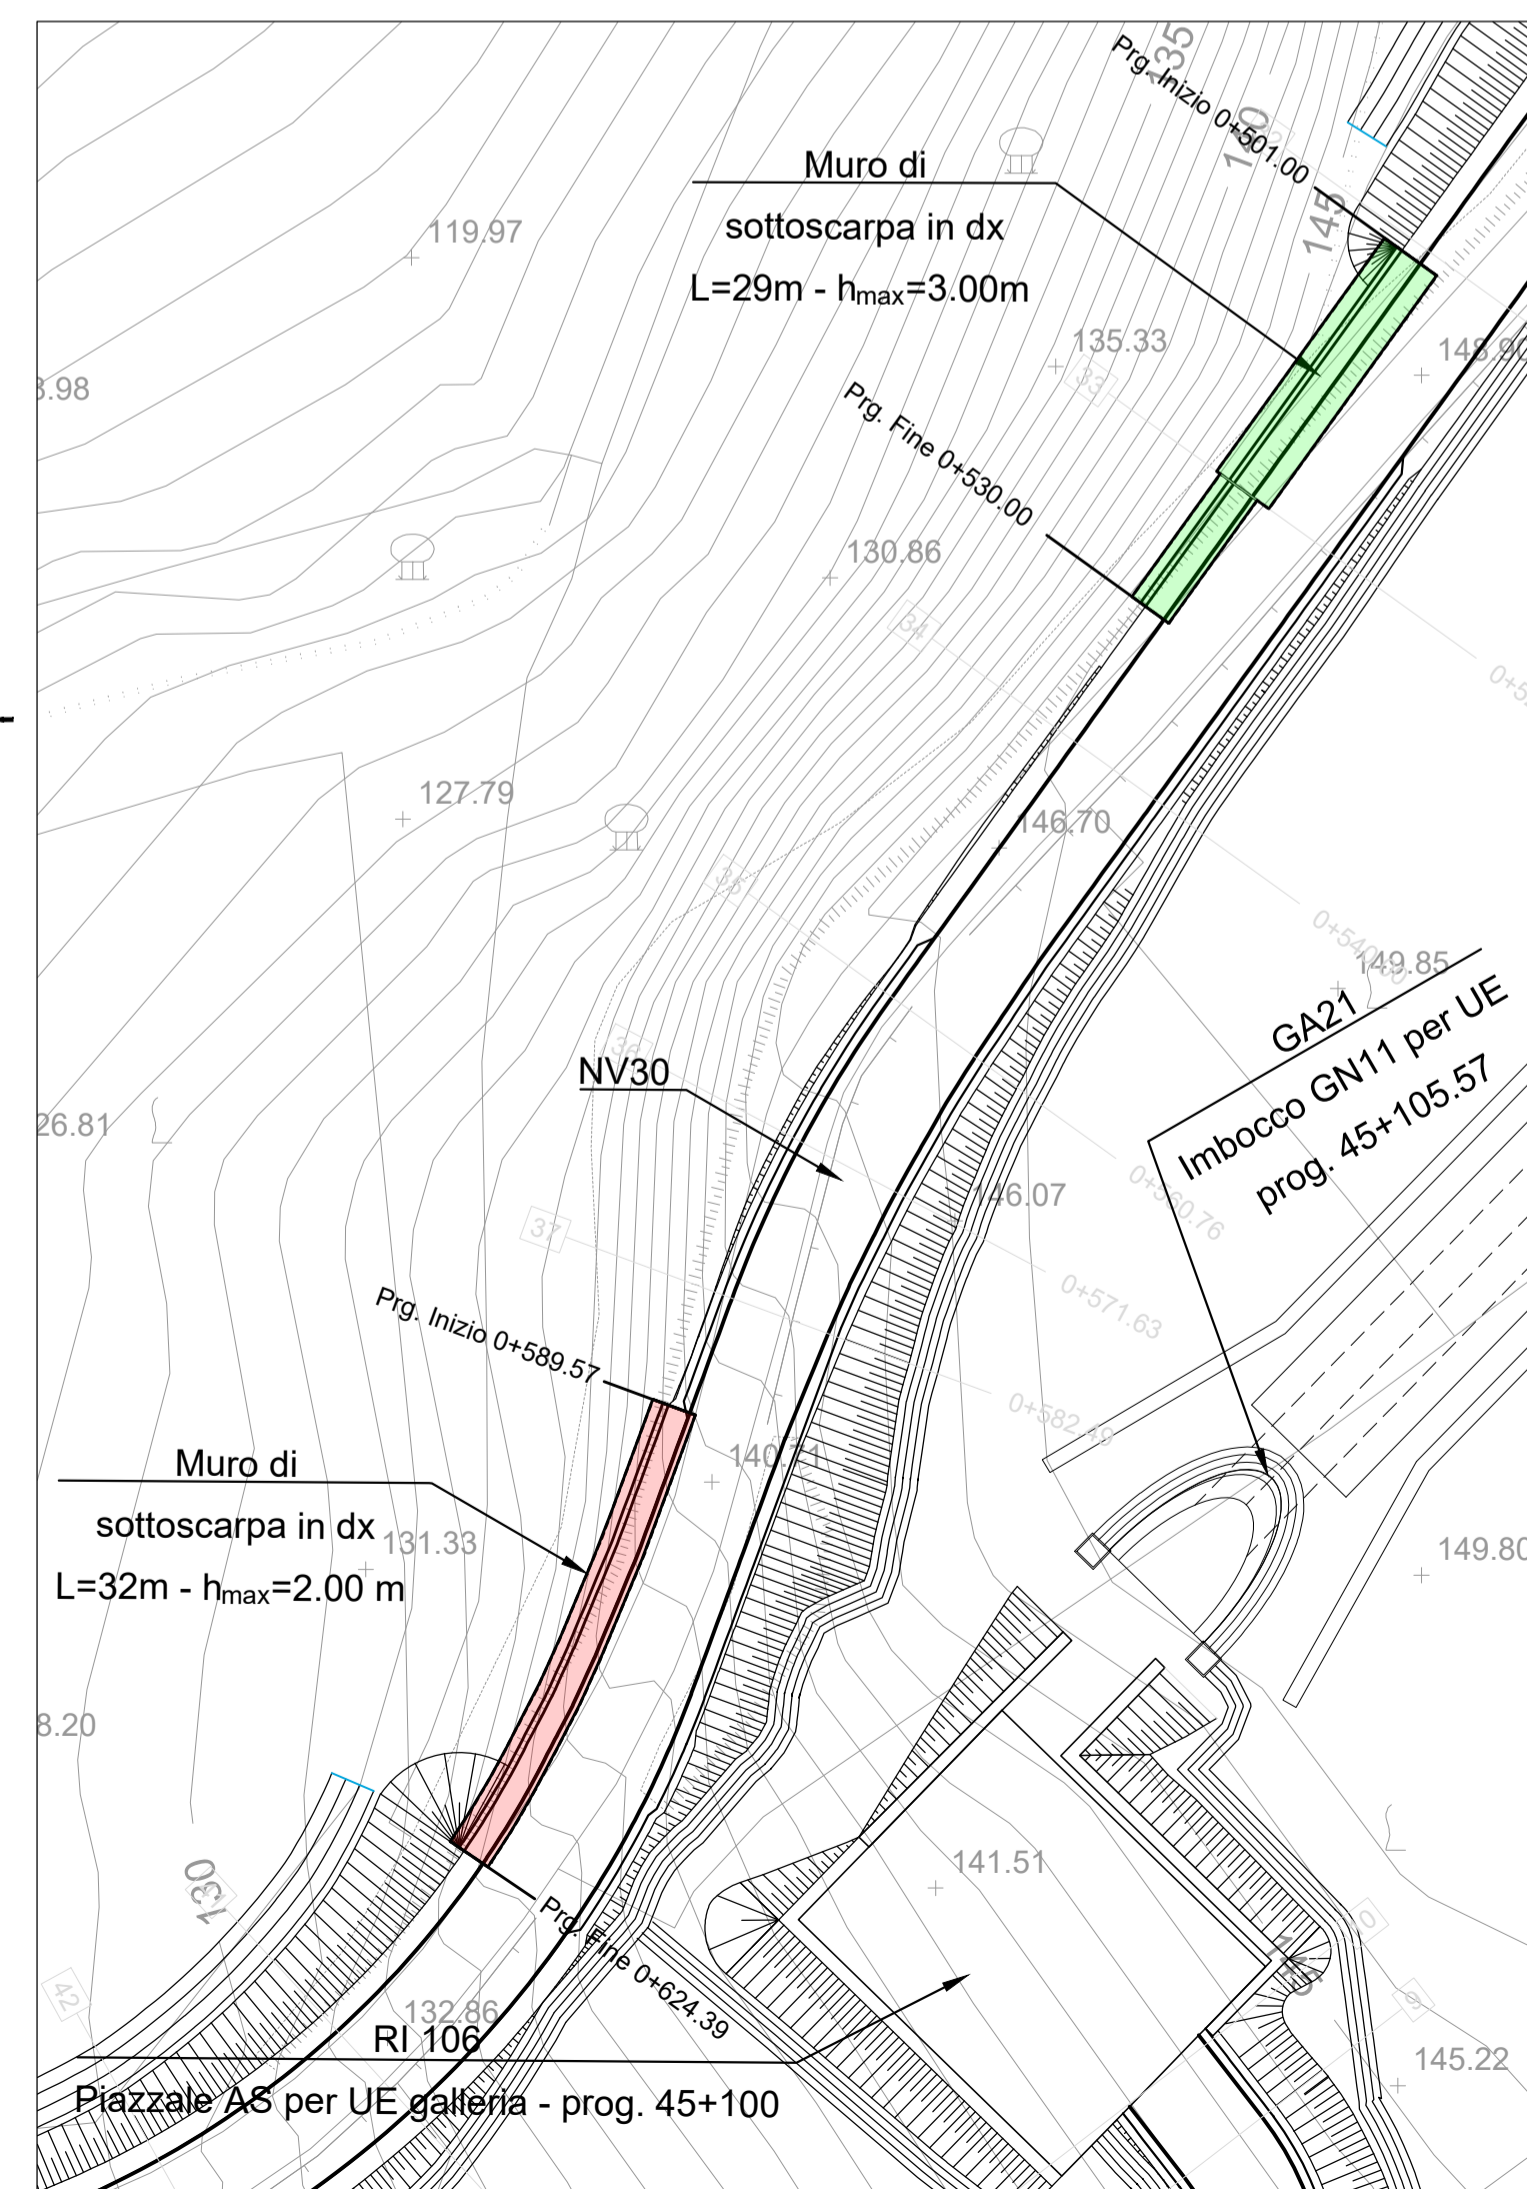

MURO DI SOTTOSCARPA IN DX L=29m - SVILUPPATA IN CORRISPONDENZA FILO INTERNO PARAMENTO  
Scala 1:100

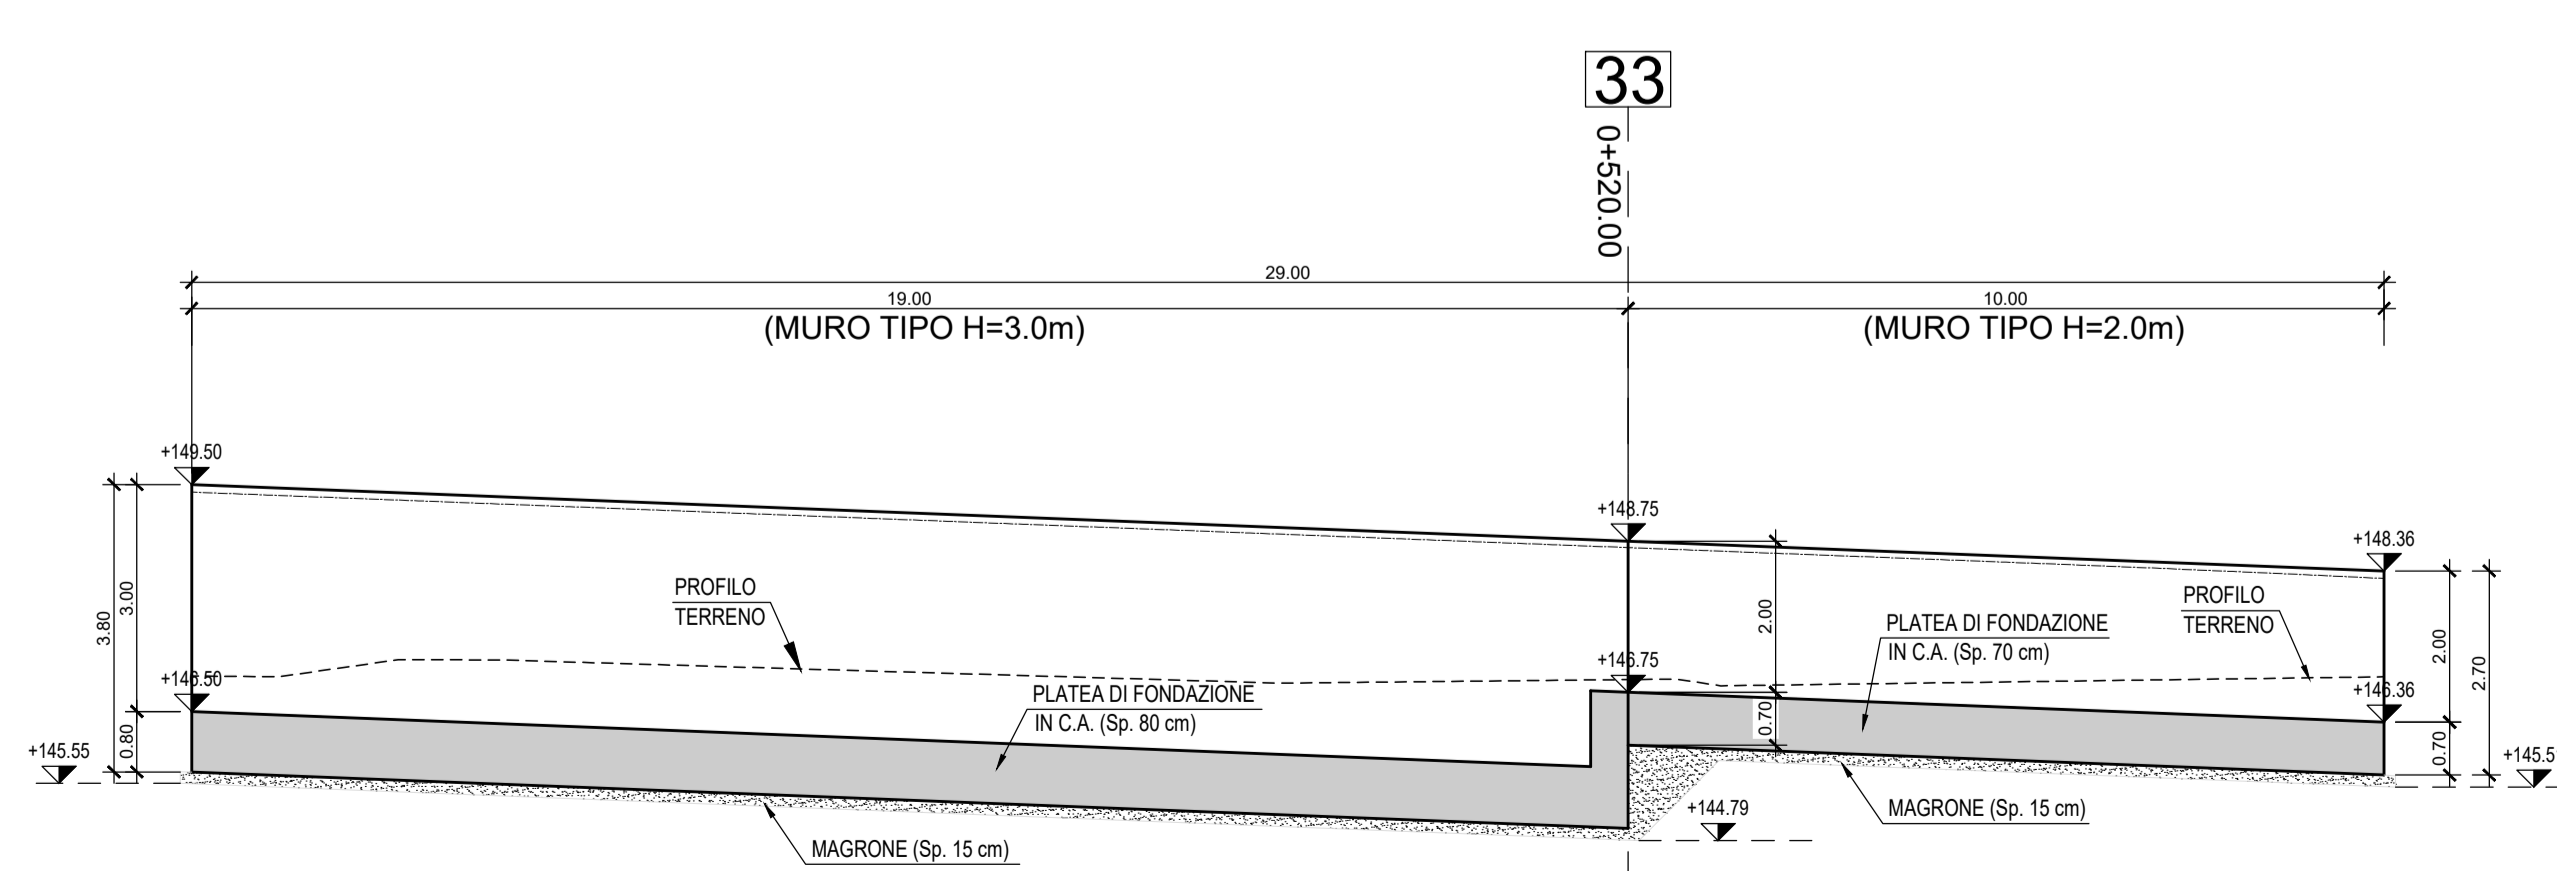

COMMITTENTE: **RFI** RETE FERROVIARIA ITALIANA GRUPPO FERROVIE DELLO STATO ITALIANE

DIREZIONE LAVORI: **ITALFERR** GRUPPO FERROVIE DELLO STATO ITALIANE

APPALTATORE: **TELESE S.c.a.r.l.** Consorzio Telese Società Consortile a Responsabilità Limitata

PROGETTAZIONE: **Ghella** (Generations of Tunnelers), **ITINERA**, **SALCEF** (SALCEF GROUP CONSTRUCTION), **COGET IMPIANTI**

MANDATARIA: **SYSTRA** MANDANTI: **SWS**, **SOTECNI** (systra group)

IL DIRETTORE DELLA PROGETTAZIONE: Ing. L. LAPODO

**PROGETTO ESECUTIVO**

**ITINERARIO NAPOLI-BARI RADDOPPIO TRATTA CANCELLO - BENEVENTO II LOTTO FUNZIONALE FRASSO TELESINO - VITLANO 3° SUBLOTTO SAN LORENZO - VITLANO**

DISEGNO VIABILITÀ NV30 - VIABILITÀ DI ACCESSO ALL'AREA DI SOCCORSO AL KM 45+080

MURI IN DX TRATTO 1 - PIANTE FONDAZIONI E SVILUPPATA

APPALTATORE: IL DIRETTORE TECNICO Ing. M. EBARONI	SCALA: 1 : 100							
COMMESSA	LOTTO	FASE	ENTE	TIPO DOC.	OPERA/DISCIPLINA	PROGR.	REV.	
IF2R	32	EZZ	AA	NV3000	001	A		
Rev.	Descrizione	Redatto	Data	Verificato	Data	Approvato	Data	Autorizzato Data
A	EMISSIONE	F. TRAPANESE	23/06/2021	G. MARTUSCELLI	24/06/2021	L. BRUZZONE	24/06/2021	IL PROGETTISTA FRANCESCO 14/10/2021