



**PLANIMETRIA**  
SCALA 1:200

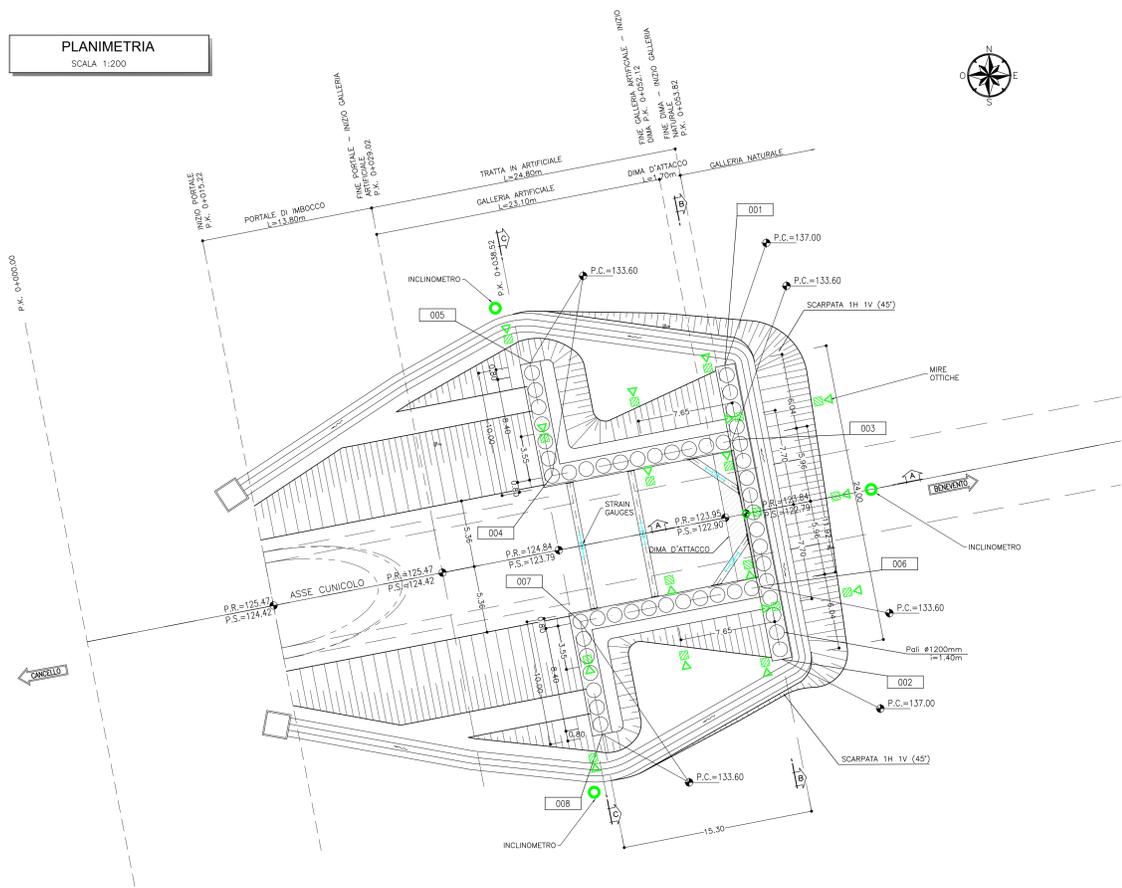

**SVILUPPATA PARATIA**  
SCALA 1:200

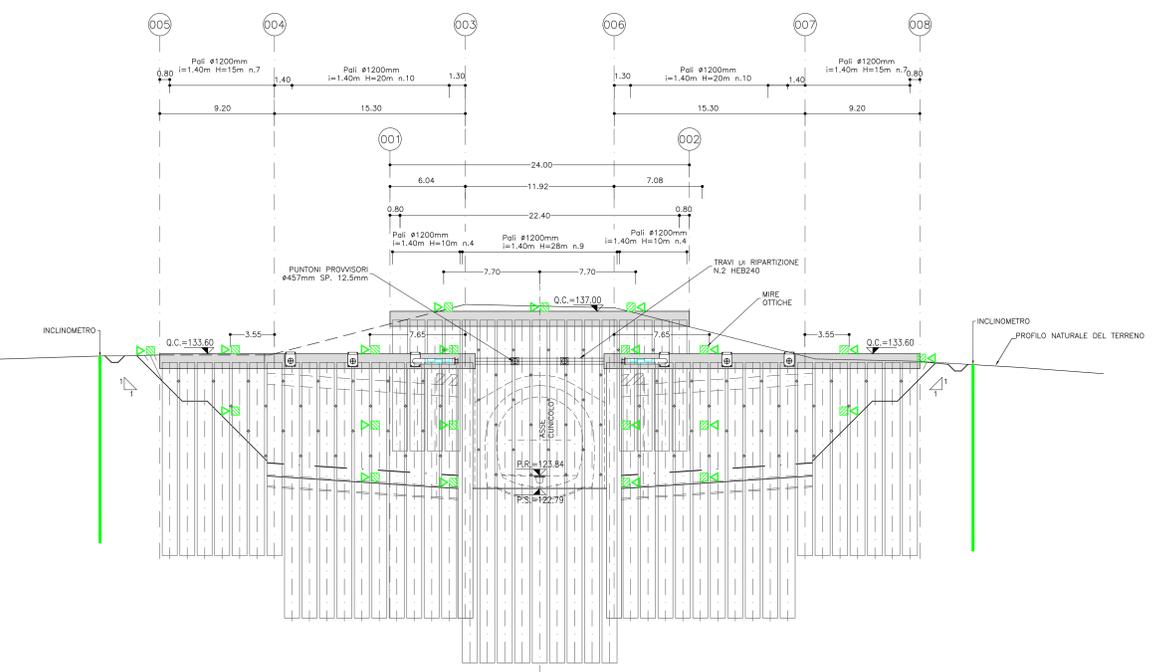


**LEGENDA**  
P.R.= PIANO DI ROTOLAMENTO  
P.S.= PIANO DI SCAVO  
Q.C.= QUOTA CORDOLO

**SINTESI STRUMENTAZIONE**  
TRATTO 1-2 DI PARATIA DI PALI:  
- n.3 mire ottiche sul cordolo  
TRATTO 3-4-5 DI PARATIA DI PALI:  
- n.8 mire ottiche  
TRATTO 6-7-8 DI PARATIA DI PALI:  
- n.8 mire ottiche  
LIMITE RAMPA DI SCAVO:  
- n.9 mire ottiche  
- n.3 inclinometri  
PUNTONI PROVVISORI:  
- n.4 Strain Gauges


**LEGENDA SIMBOLI MONITORAGGIO**  
Strain Gauges  
Mire ottiche removibili  
Tubo inclinometro

**FREQUENZA LETTURE**  
STAZIONE DI MONITORAGGIO OPERA DI IMBOCCO IN PALI:  
- N.1 LETTURA AL GIORNO PER SEI MESI SUCCESSIVI ALLA LETTURA DI "ZERO";  
- N.1 LETTURA A SETTIMANA PER I SUCCESSIVI QUATTRO MESI IMBOCCO IN PALI;  
- N.1 LETTURA AL MESE PER L'INTERVALLO TEMPORALE DI 12 MESI.


**SEZIONE A-A**  
SCALA 1:200  
SEZIONE DI MONITORAGGIO

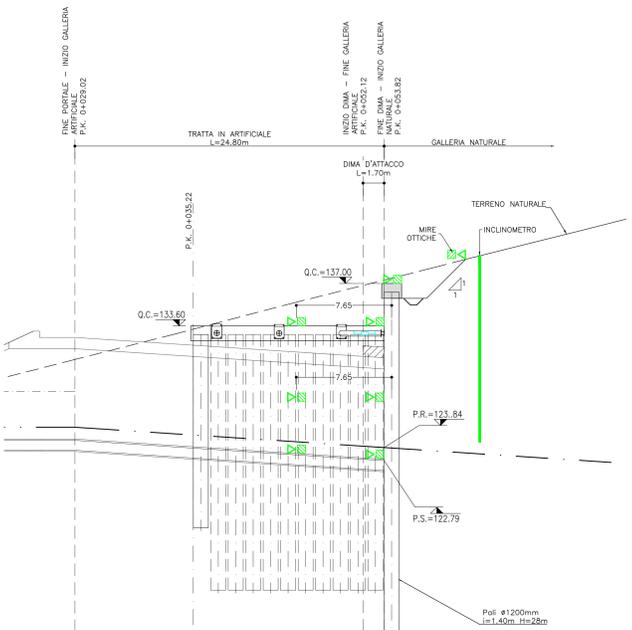

**SEZIONE B-B**  
SCALA 1:200  
SEZIONE TIPO MONITORAGGIO

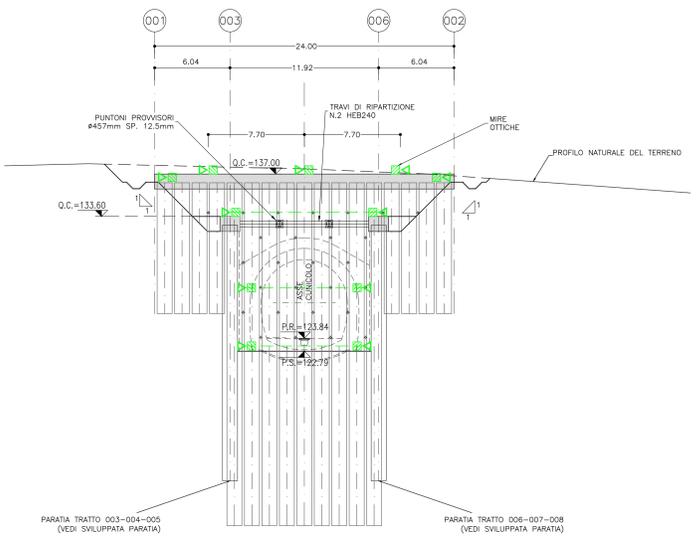

**SEZIONE C-C**  
SCALA 1:200  
SEZIONE TIPO MONITORAGGIO

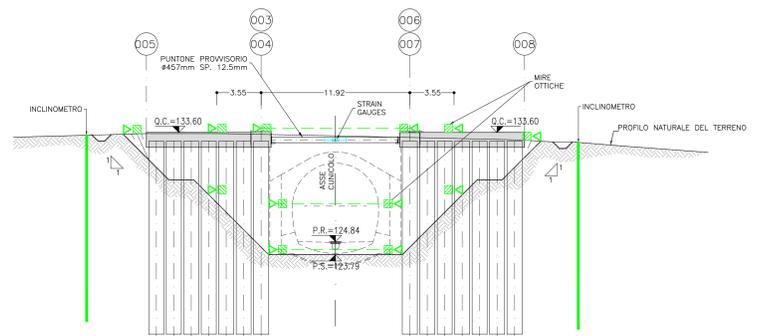

**KEY PLAN**  
SCALA 1:100000



COMMITTENTE: **RFI RETE FERROVIARIA ITALIANA**  
DIREZIONE LAVORI: **ITALFERR**  
APPALTATORE: **TELESE S.c.a.r.l.**  
PROGETTAZIONE: **Ghella**, **ITINERA**, **SALCEF**, **COGET IMPIANTI**  
MANDATARI: **SYSTRA**, **SWS**, **SOTECNI**  
**PROGETTO ESECUTIVO**  
**ITINERARIO NAPOLI-BARI**  
**RADDOPPIO TRATTA CANCELLO - BENEVENTO**  
**IL LOTTO FUNZIONALE FRASSO TELESINO - VITULANO**  
**3° SUBLOTTO SAN LORENZO - VITULANO**  
DISEGNO: **GALLERIA LE FORCHE**  
**GA20 - GALLERIA LE FORCHE**  
**FINESTRA COSTRUTTIVA/USCITA DI EMERGENZA PK 44+305 KM - IMBOCCO**  
Planimetria e sezioni di monitoraggio  
APPALTATORE: **IL DIRETTORE TECNICO**  
COMMESSA: **IF2R.3.2** LOTTO FASE ENTE TIPO DOC. OPERA/DISCIPLINA PROGR. REV.  
Rev. Descrizione Redatto Verificato Data Data Data Data Data Data  
A EMISSIONE S. BARBERO 29/09/2021 L. SEBASTIO 30/09/2021 M. NUTI 30/09/2021  
B REVISIONE A REGISTRO REV. S. BARBERO 29/10/2021 L. SEBASTIO 30/10/2021 M. NUTI 30/10/2021  
File: IF2R.3.2.E.ZZ.AZ.GA.20.0.0.001.B.dwg