




PLANIMETRIA
SCALA 1:200

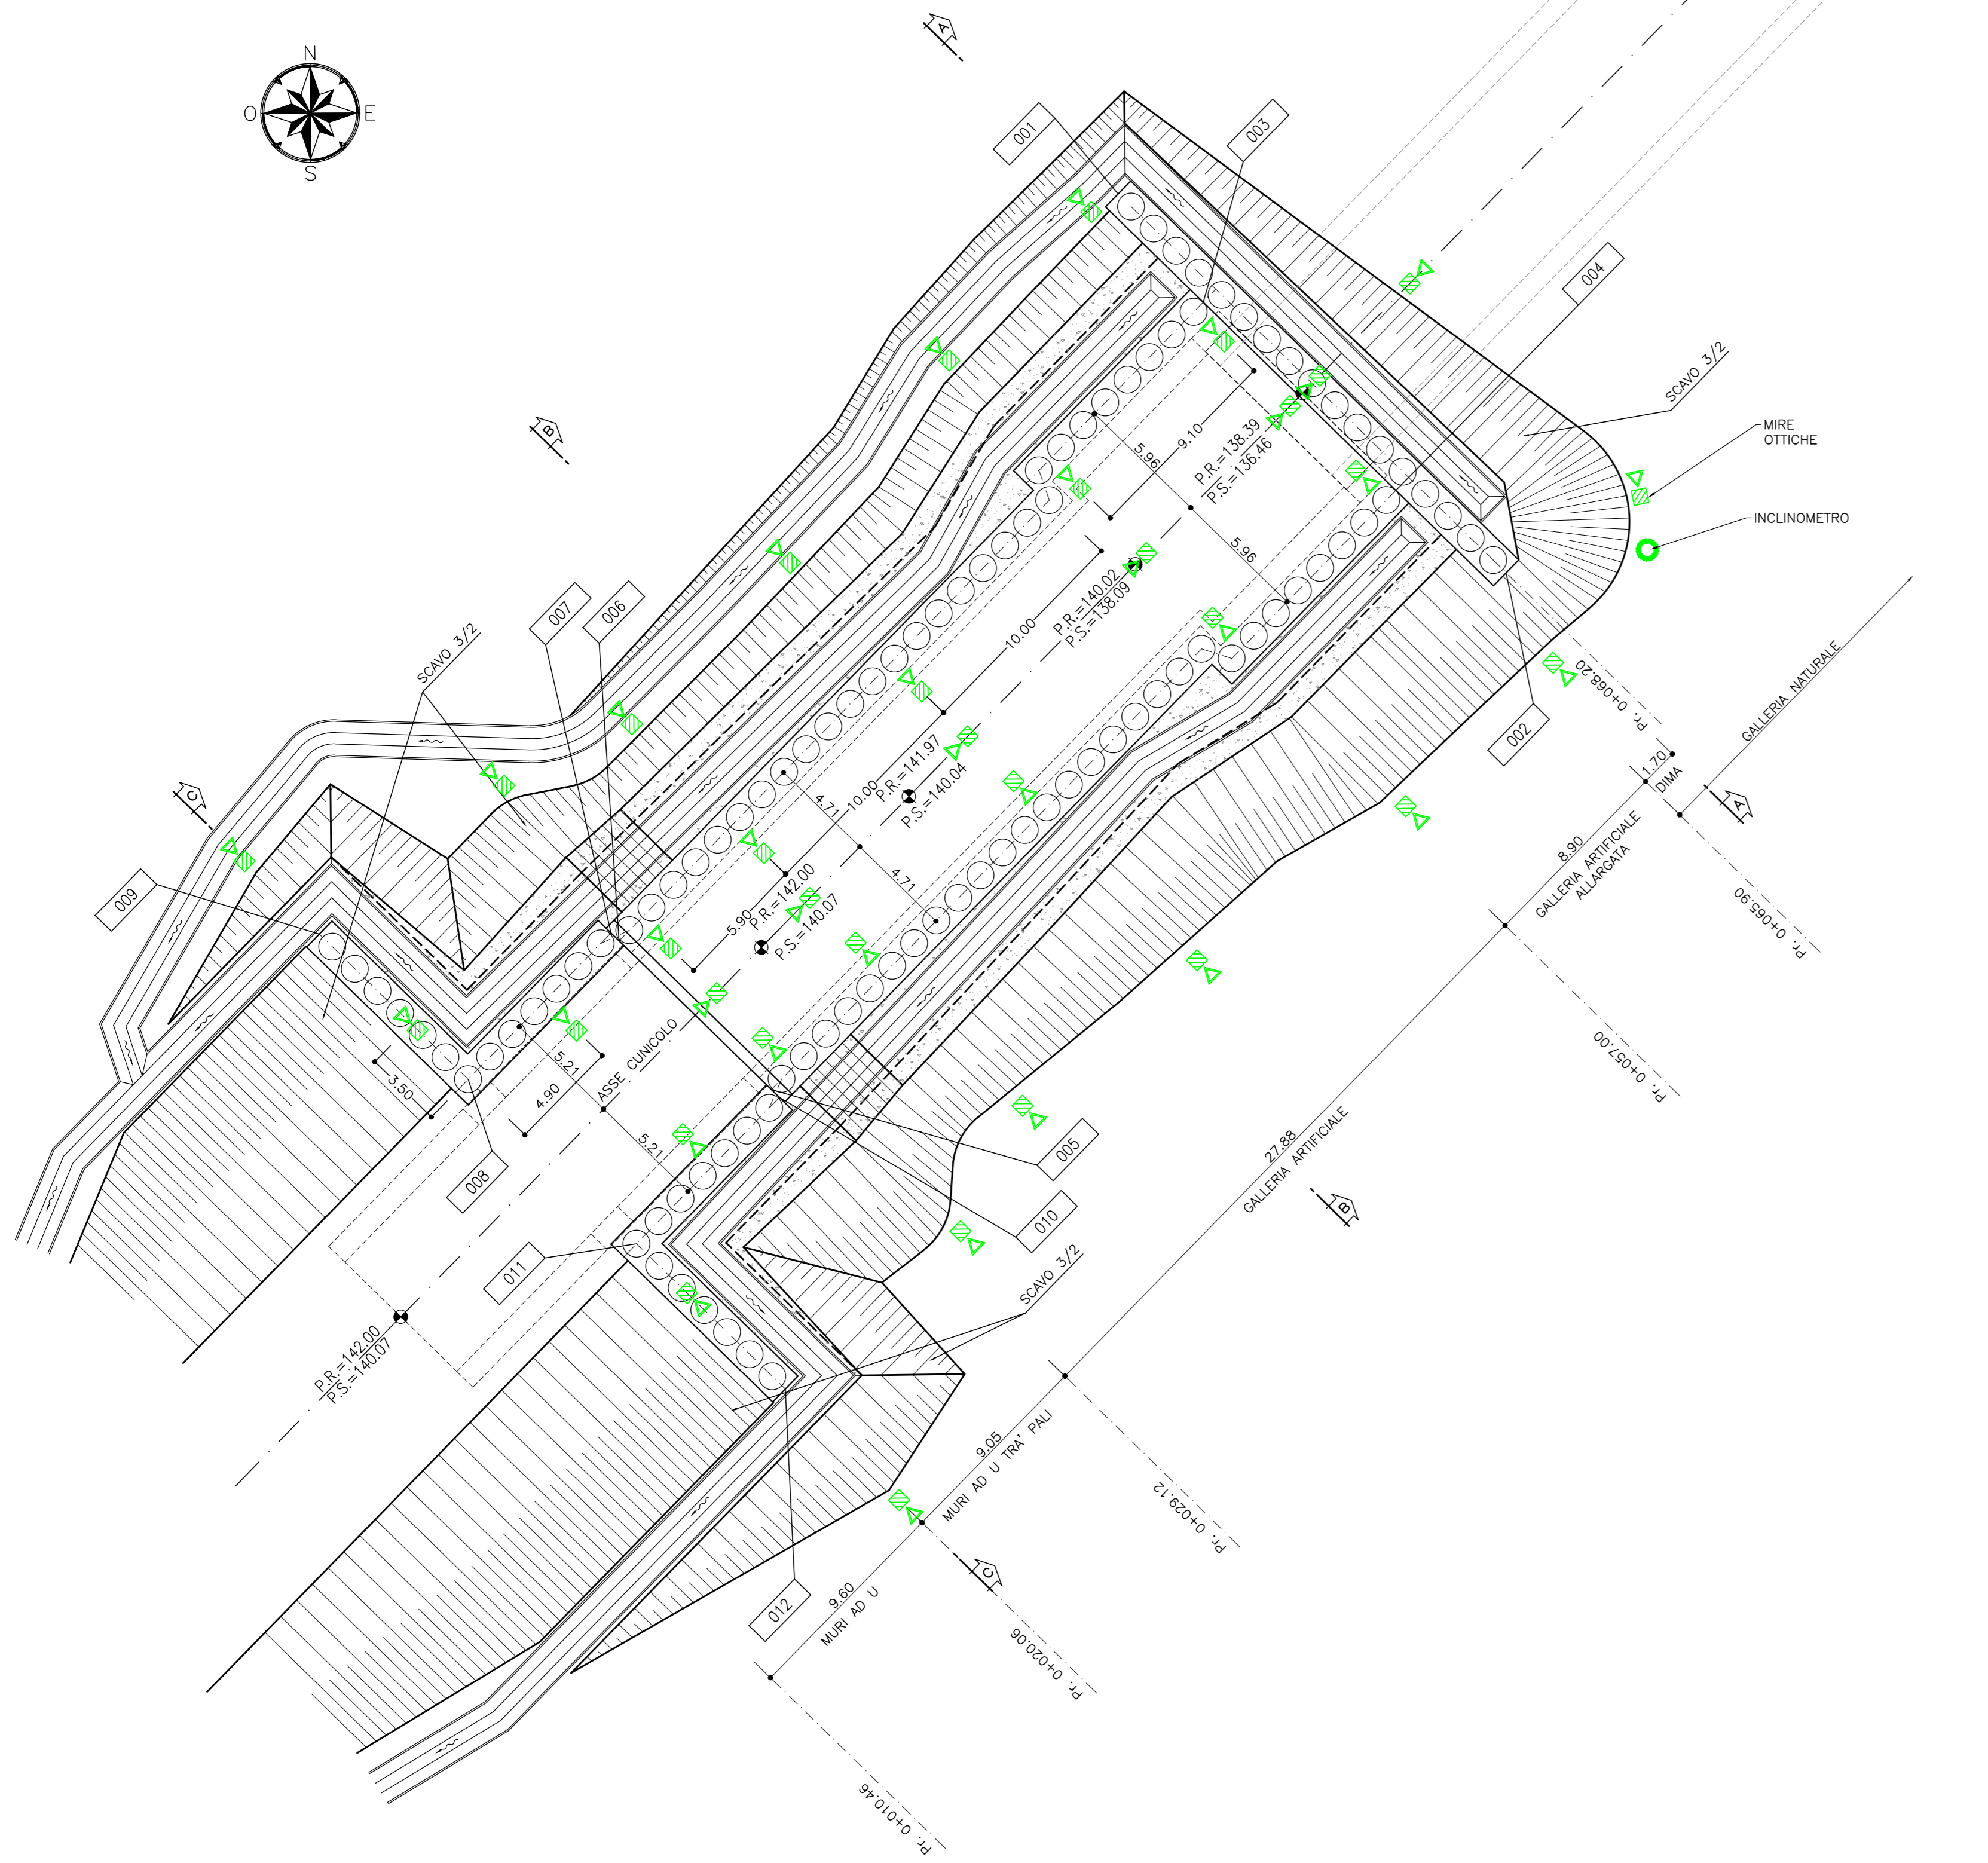


SEZIONE A-A
SCALA 1:200
SEZIONE TIPO MONITORAGGIO

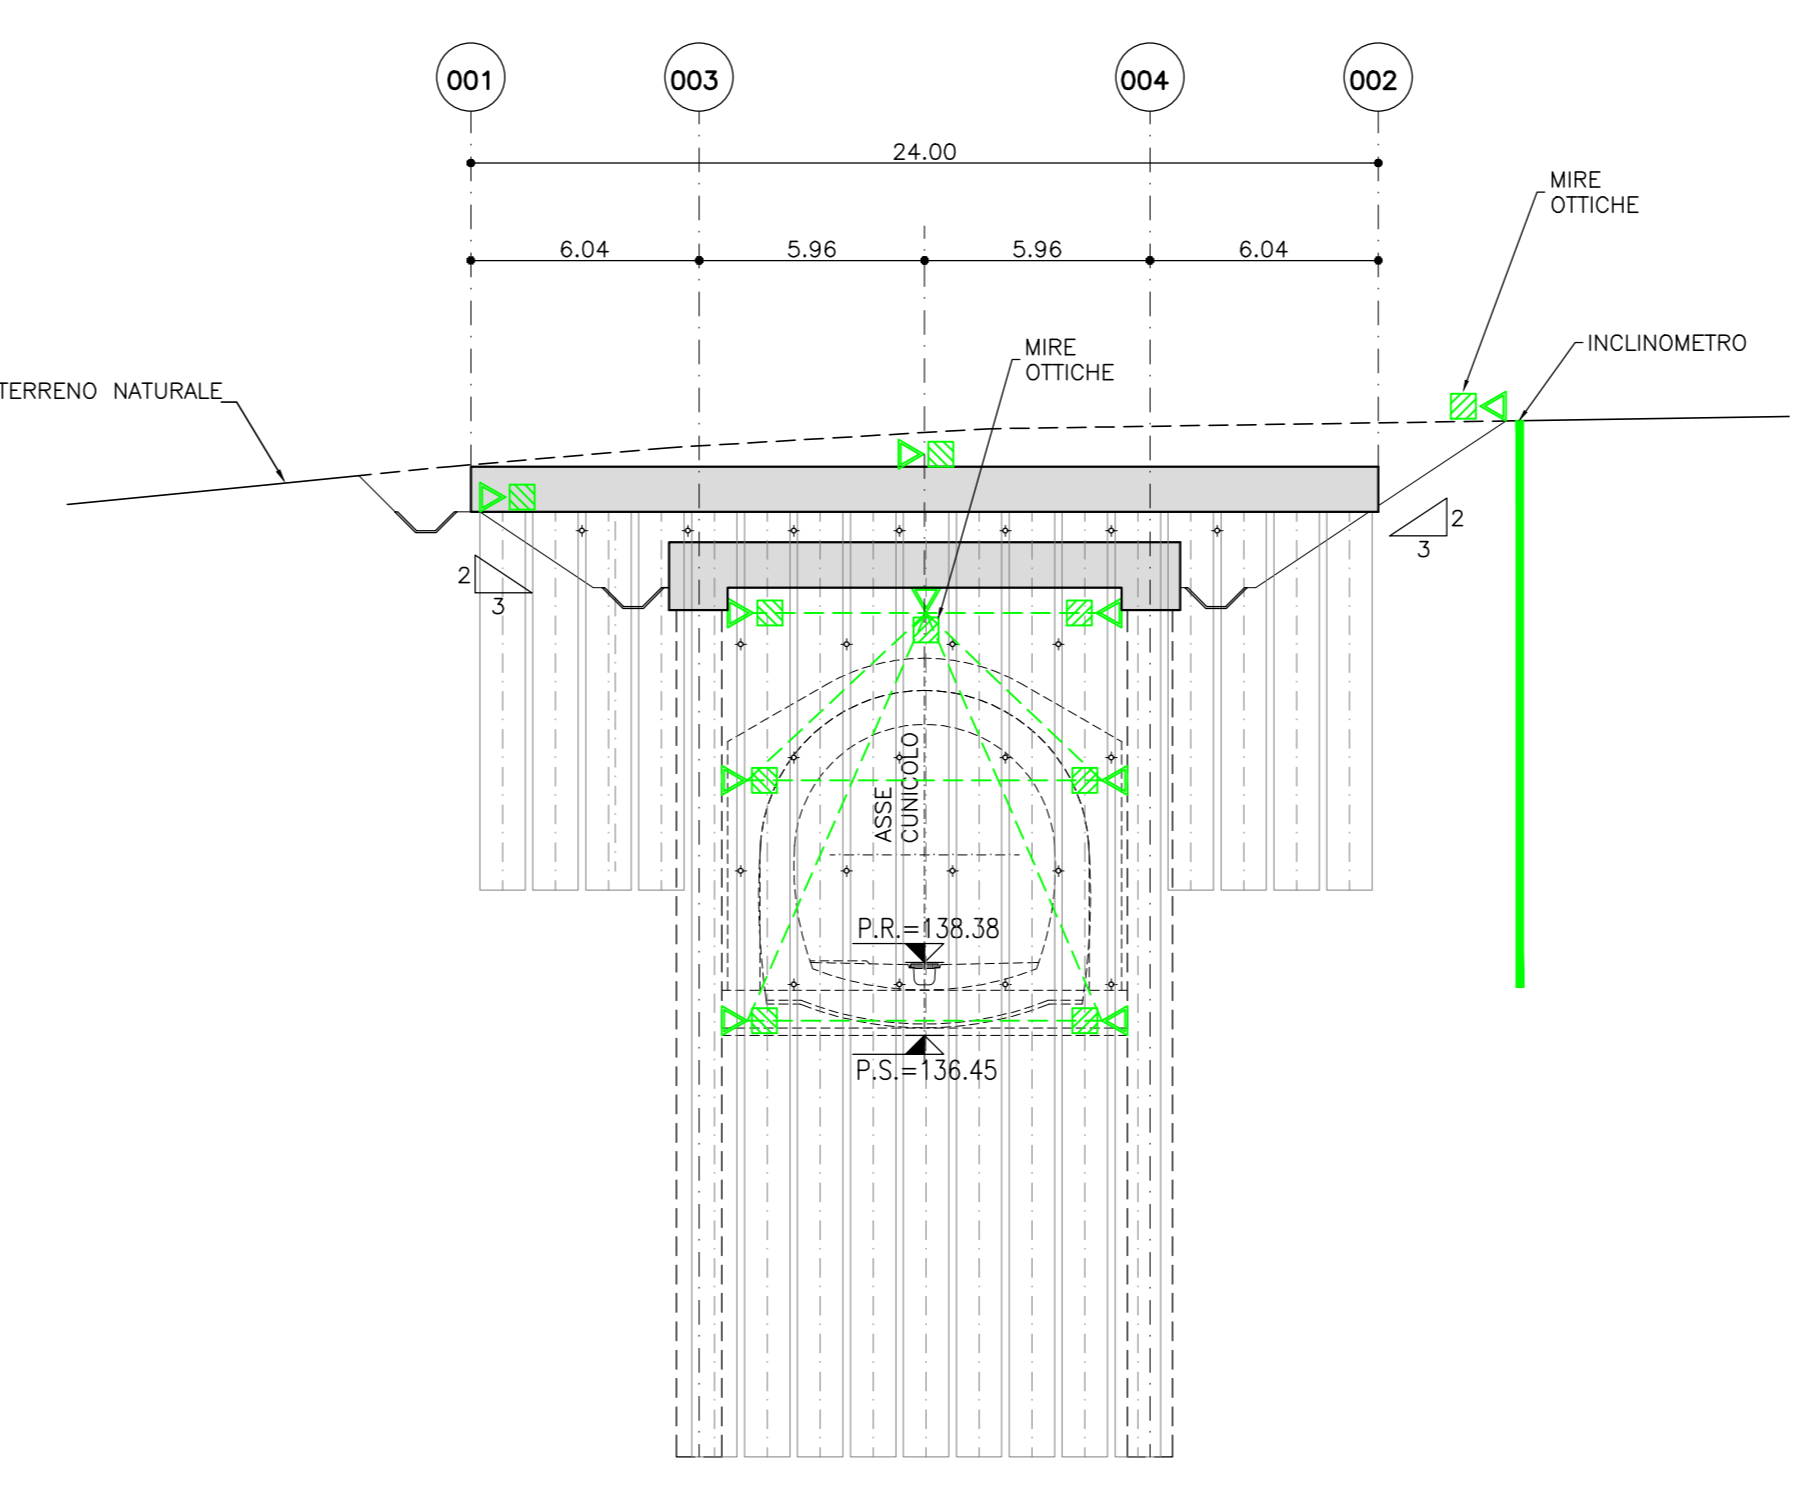


SEZIONE B-B
SCALA 1:200
SEZIONE TIPO MONITORAGGIO

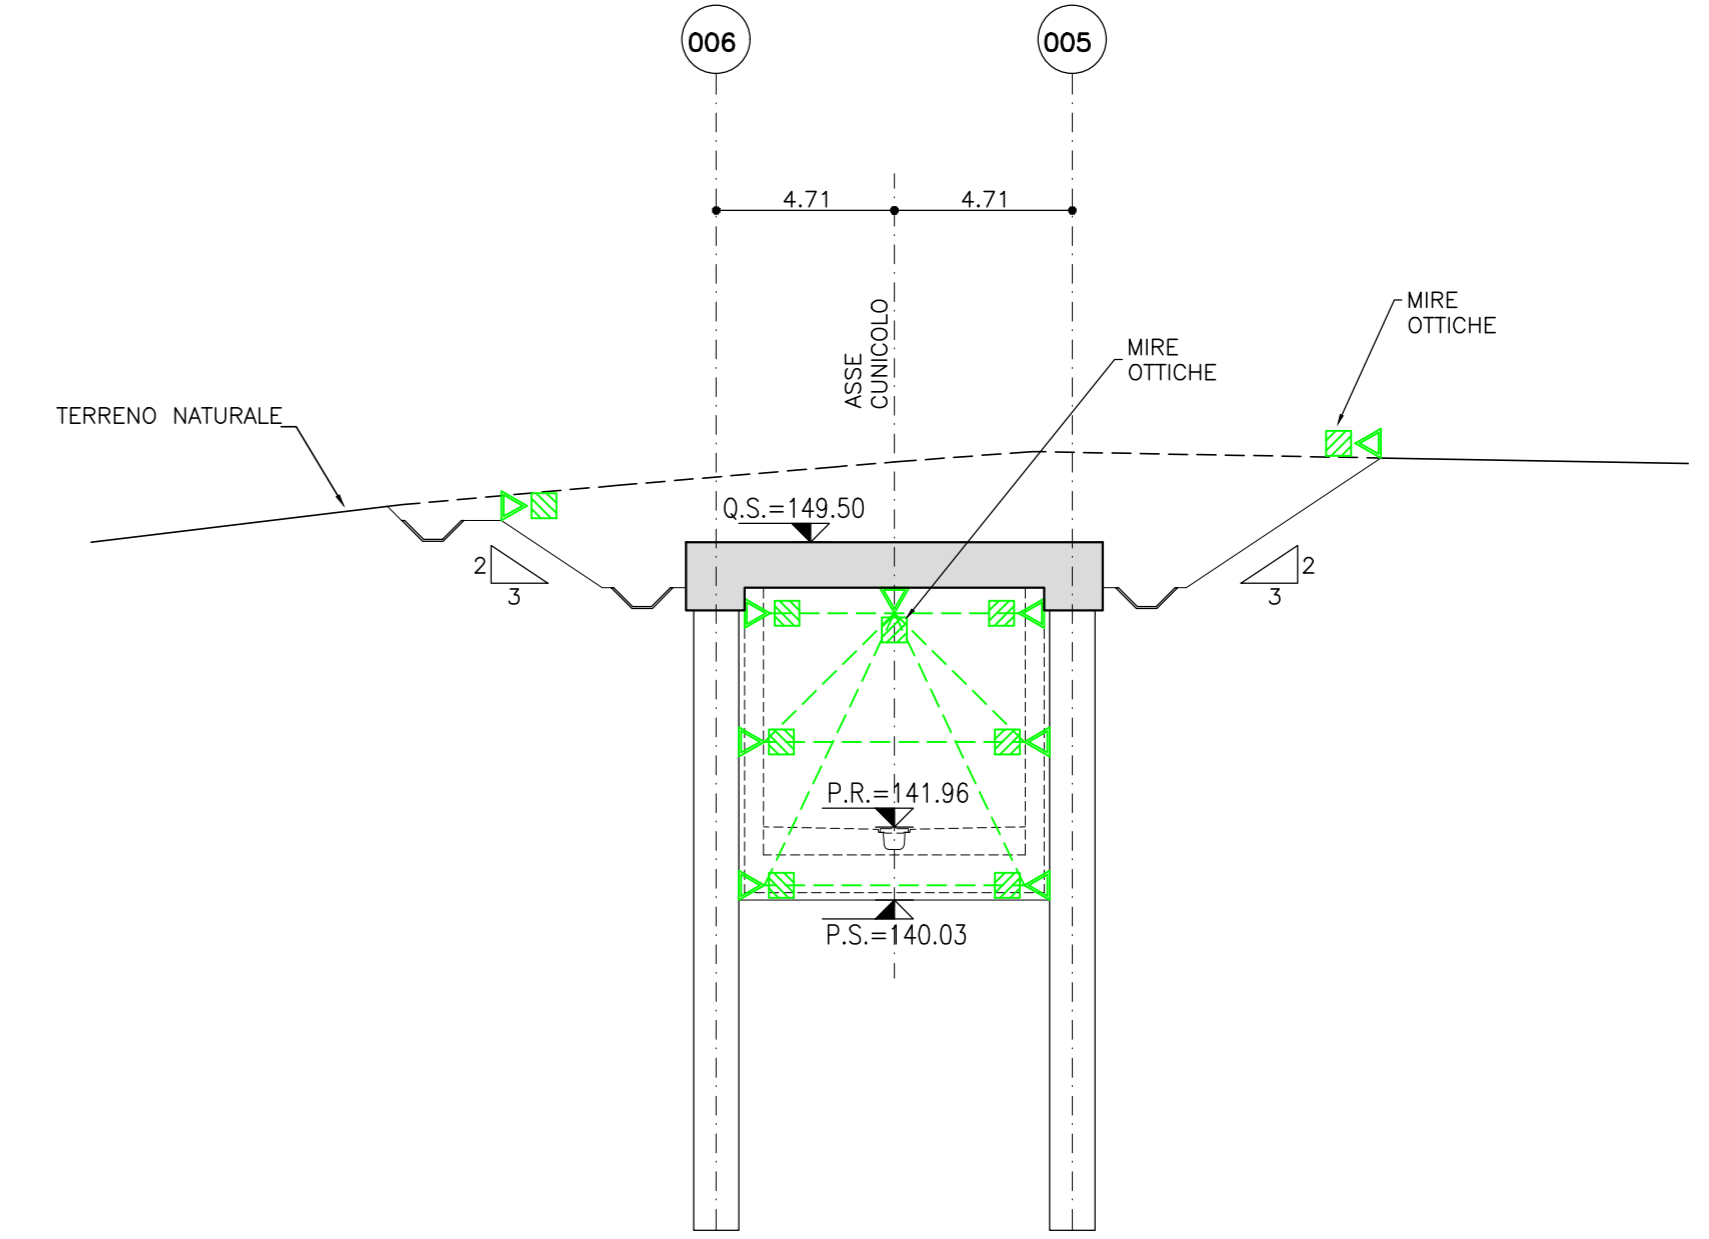

SEZIONE C-C
SCALA 1:200
SEZIONE TIPO MONITORAGGIO

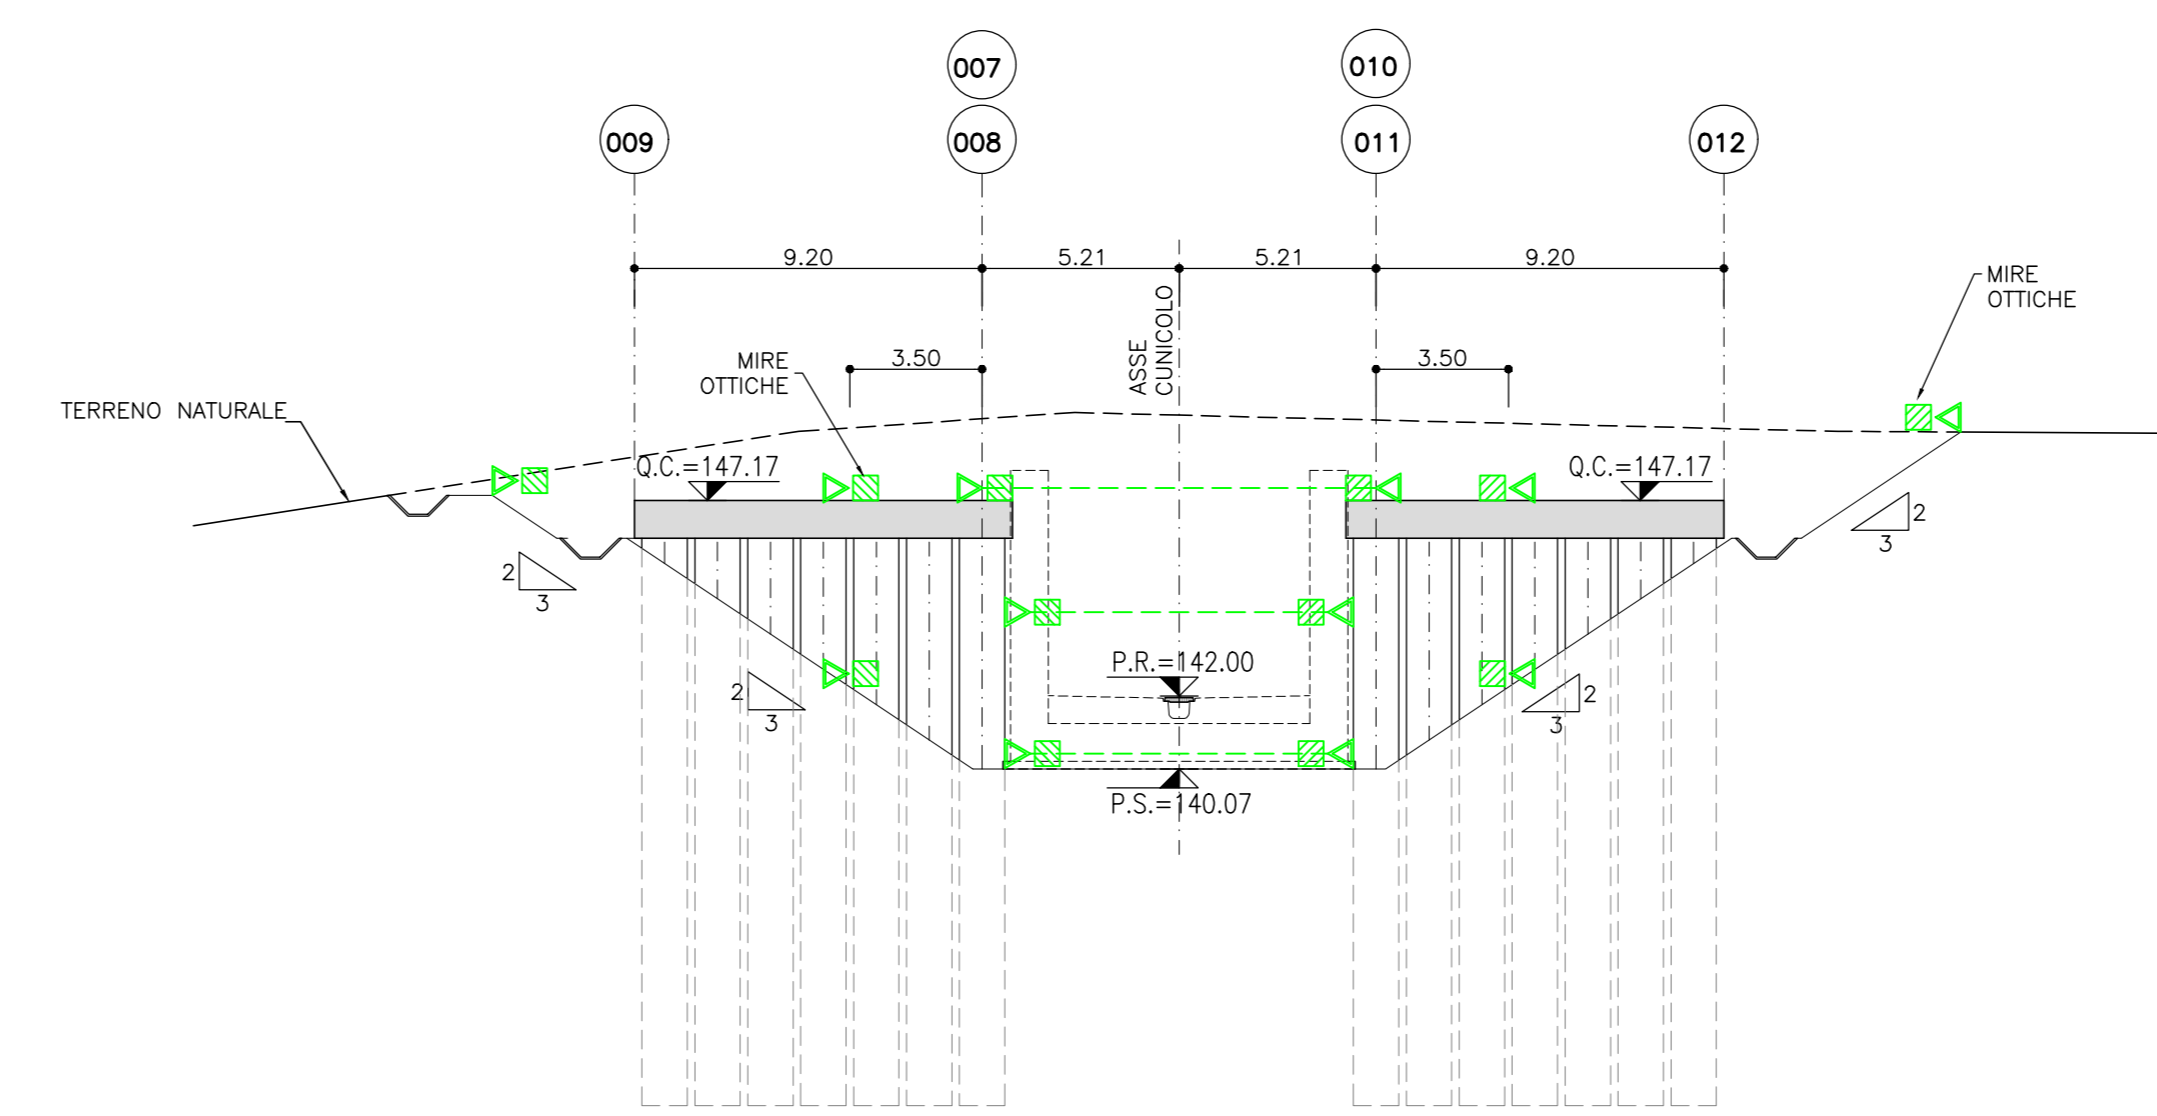

SVILUPPATA PARATIA
SCALA 1:200

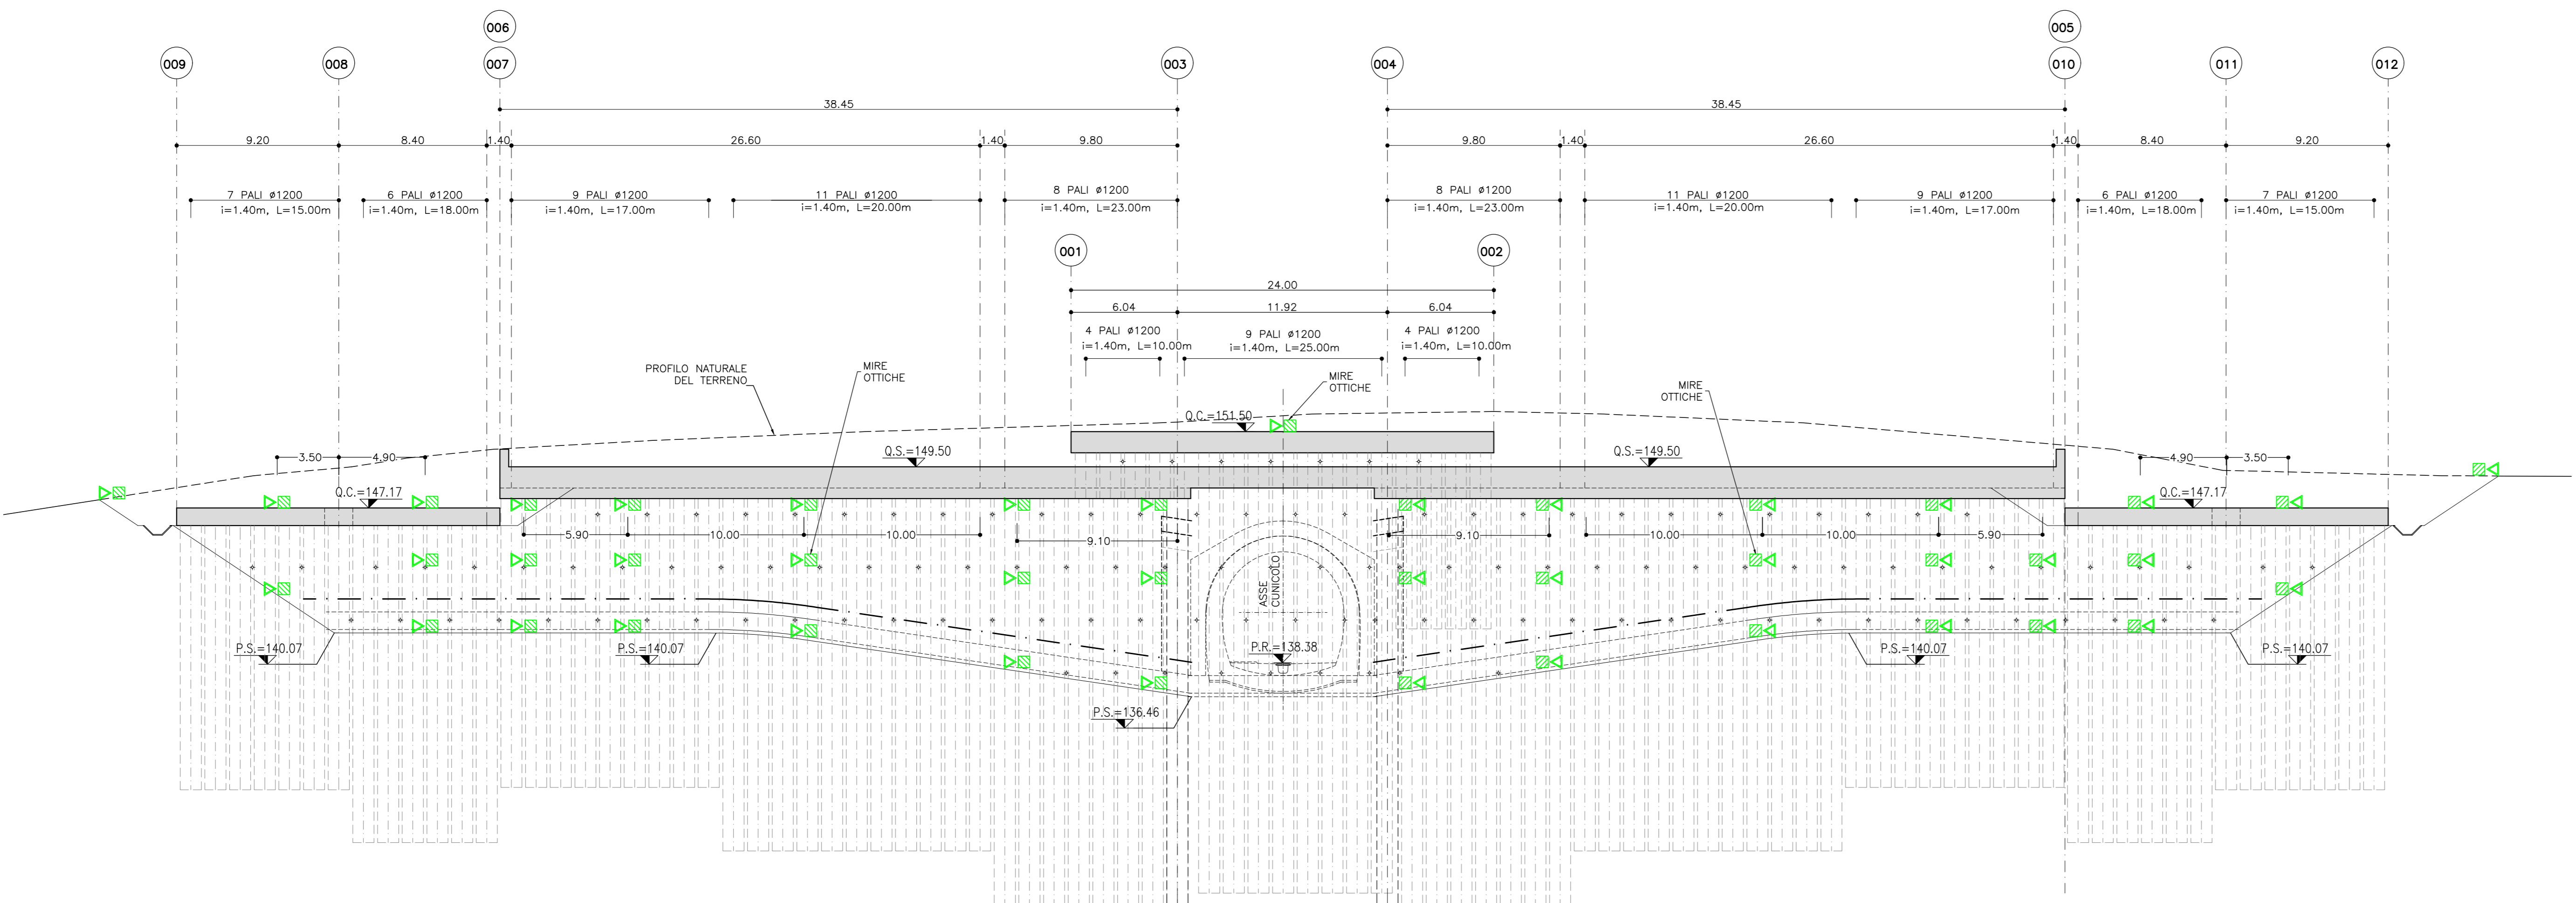

LEGENDA

P.R. = PIANO DI RITOLAMENTO
P.S. = PIANO DI SCAVO
Q.C. = QUOTA CORDOLO

SINTESI STRUMENTAZIONE

TRATTO 1-2 DI PARATIA DI PALI:
- n.1 mira ottica sul cordolo
TRATTO DA 3 A 6 E DA 4 A 5 DI PARATIA DI PALI:
- n.25 mire ottiche
TRATTO 7-8-9 DI PARATIA DI PALI:
- n.5 mire ottiche
TRATTO 10-11-12 DI PARATIA DI PALI:
- n.5 mire ottiche
LIMITE RAMPA DI SCAVO:
- n.14 mire ottiche
- n.1 inclinometro.


LEGENDA SIMBOLI MONITORAGGIO

Mire ottiche removibili
 Tubo inclinometro

FREQUENZA LETTURE

STAZIONE DI MONITORAGGIO OPERA DI IMBOCO IN PALI:
- N.1 LETTURA AL GIORNO PER SEI MESI SUCCESSIVI ALLA LETTURA DI "ZERO";
- N.1 LETTURA A SETTIMANA PER I SUCCESSIVI QUATTRO MESI
IMBOCO IN PALI:
- N.1 LETTURA AL MESE PER L'INTERVALLO TEMPORALE DI 8 MESI.

KEY PLAN
SCALA 1:100000

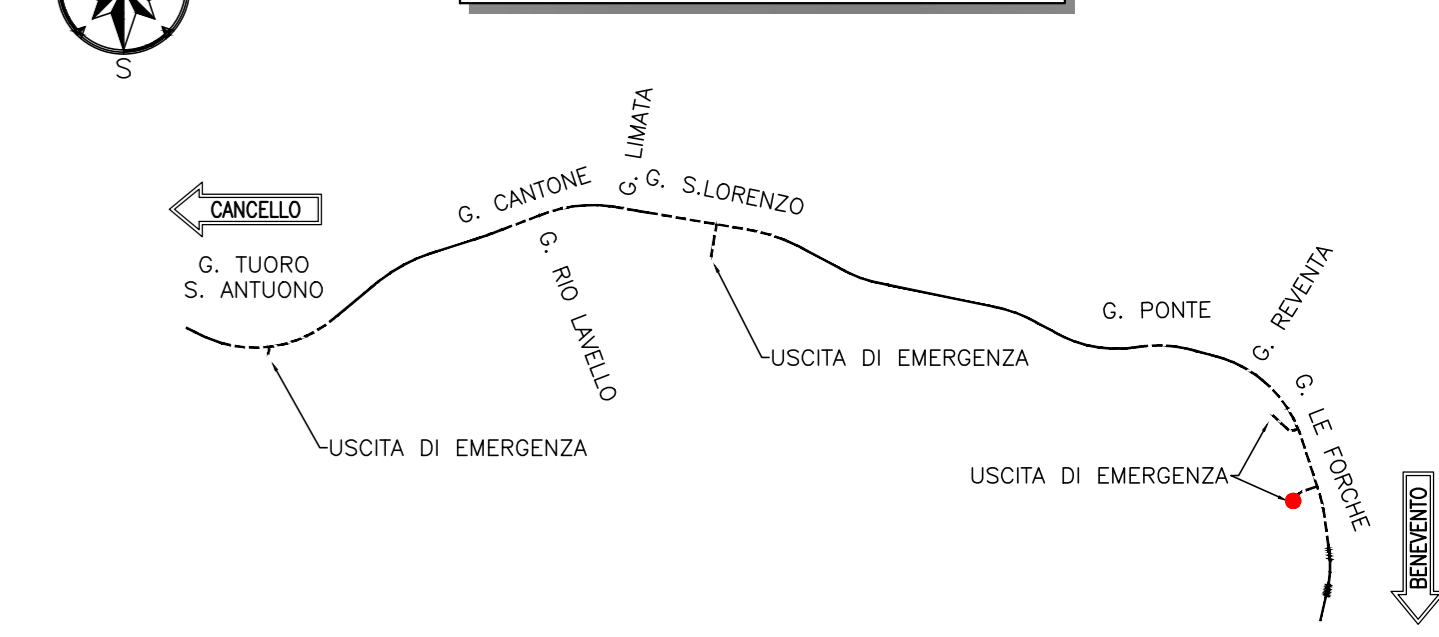

COMMITTENTE: **RFI** RETE FERROVIARIA ITALIANA - GRUPPO FERROVIE DELLO STATO ITALIANE

DIREZIONE LAVORI: **ITALFERR** - GRUPPO FERROVIE DELLO STATO ITALIANE

APPALTATORE: **TELESE S.p.A.** - Consorzio Telese Società Consortile a Scoperta Limitata

PROGETTAZIONE: **Ghella**, **ITINERA**, **SALCEF**, **COGET IMPIANTI**

MANDATARIA: **SYSTRA**, **SWS**, **SOTECNI**

IL DIRETTORE DELLA PROGETTAZIONE: **Ing. L. LUGO**

PROGETTO ESECUTIVO

ITINERARIO NAPOLI-BARI RADDOPPIO TRATTA CANCELLO - BENEVENTO II LOTTO FUNZIONALE FRASSO TELESINO - VITULANO 3° SUBLOTTO SAN LORENZO - VITULANO

DISEGNO
GALLERIA ARTIFICIALE E IMBocchi GN
GA21 - GALLERIA LE FORCHE - USCITA DI EMERGENZA PK 45+116 KM - IMBOCO

Planimetria e sezioni di monitoraggio

APPALTATORE: **Ing. M. EMBRON**

SCALA: 1:200

COMMESSA	LOTTO	FASE	ENTE	TIPO DOC.	OPERAZIONE	DISCIPLINA	PROGR.	REV.
IF2R	3.2	E	ZZ	AZ	GA21	00	001	B

Rev.	Descrizione	Redatto	Data	Verificato	Data	Approvato	Data
A	EMISSIONE	S. BASSERNO	26/09/2021	L. REBETTO	30/09/2021	M. NALI	30/09/2021
B	REVISIONE A SEGUITO REV.	M. GAZOTTI	28/10/2021	L. REBETTO	30/10/2021	M. NALI	30/10/2021

File: IF2R.3.2.E.ZZ.AZ.GA21.0.0.001.B.dwg