


PROFILE2

Elevations: 1:1000
Lengths: 1:1000

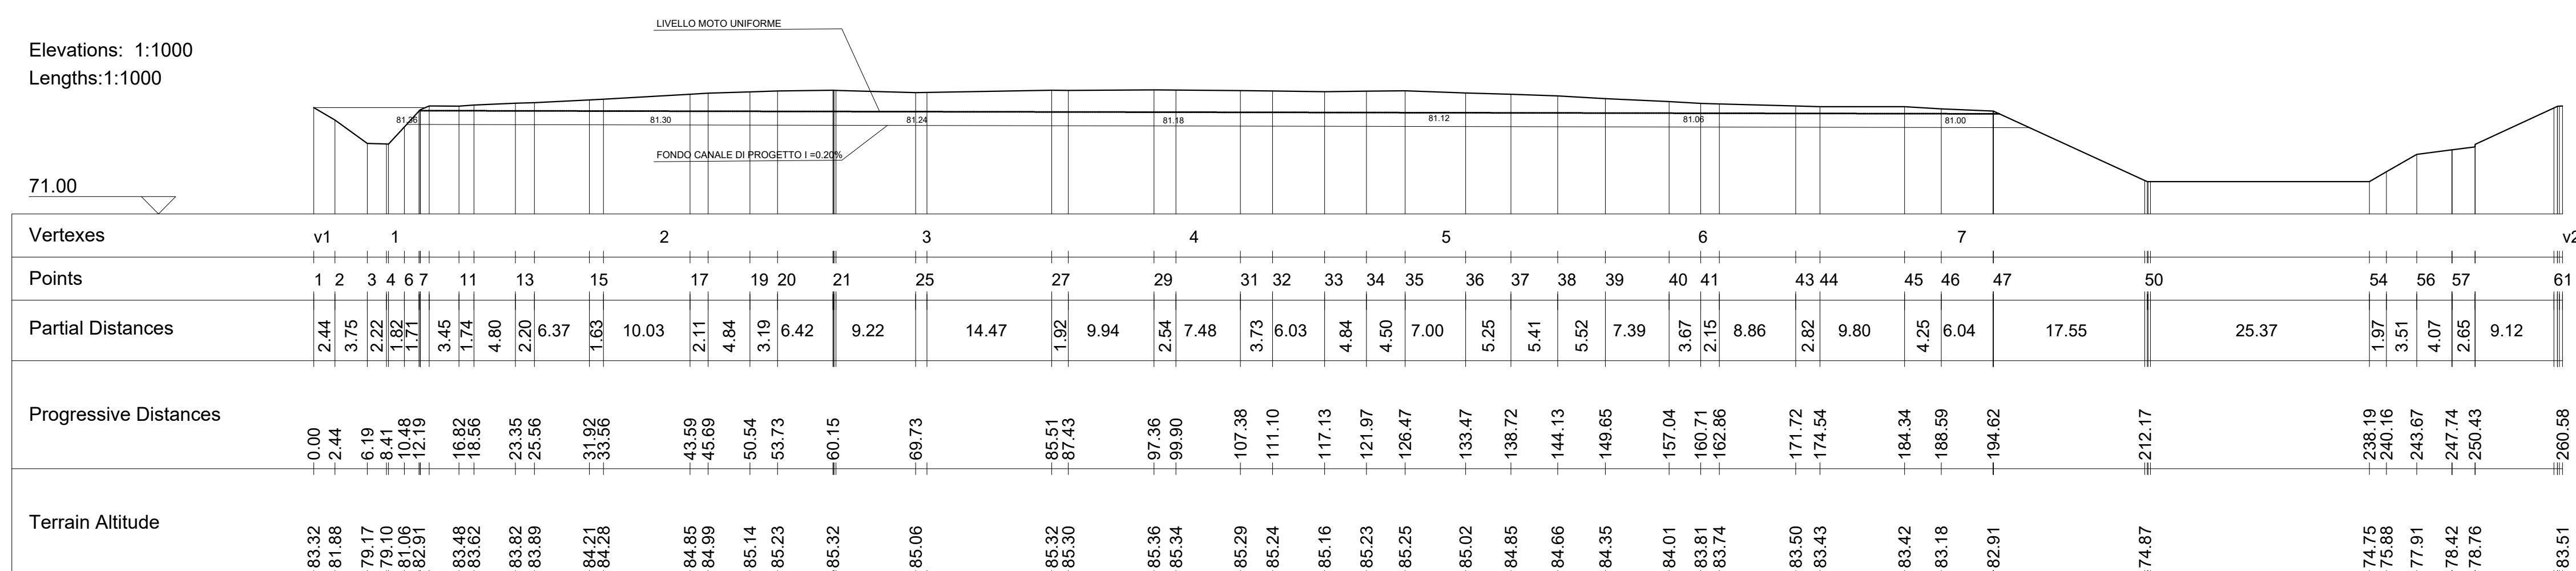

COMMITTENTE: **RFI** RETE FERROVIARIA ITALIANA GRUPPO FERROVIE DELLO STATO ITALIANE

DIREZIONE LAVORI: **ITALFERR** GRUPPO FERROVIE DELLO STATO ITALIANE

APPALTATORE: **TELESE S.p.A. r.l.** Consorzio Teleso Società Consortile a Scoperta e Limitata

PROGETTAZIONE: **Ghella**, **ITINERA**, **SALCEF**, **COGET IMPIANTI**

MANDATARIA: **SYSTRA** MANDANTI: **SWS**, **SOTECNI** IL DIRETTORE DELLA PROGETTAZIONE: **Ing. L. LUCORO**

PROGETTO ESECUTIVO

ITINERARIO NAPOLI-BARI RADDOPPIO TRATTA CANCELLO - BENEVENTO II LOTTO FUNZIONALE FRASSO TELESINO - VITULANO 3° SUBLOTTO SAN LORENZO - VITULANO

IDRAULICA
SISTEMAZIONI IDRAULICHE
Canterizzazione fosso Scafamela progr. 42+722

APPALTATORE/ DIRETTORE TECNICO: **Ing. M. FERRO** SCALA: **VARIE**

Rev.	Descrizione	Redatto	Data	Verificato	Data	Approvato	Data
A	EMISSIONE	L. FERRACIOLI	26/09/2021	G. NAVE	30/09/2021	M. NAVE	30/09/2021
B	EMISSIONE A SEGUITO REV.	L. FERRACIOLI	29/10/2021	G. NAVE	30/09/2021	M. NAVE	30/10/2021

File: IF2R.3.2.E.AZ.ID.00.0.2.002.A.dwg n. Elab.