

PLANIMETRIA
scala 1:200

FASE n°0
0.A Stato attuale





PLANIMETRIA
scala 1:200

FASE n°2
2.A Scavo e realizzazione del manufatto - Primo tratto


PLANIMETRIA
scala 1:200

FASE n°4
4.A Scavo e realizzazione del manufatto - Secondo tratto


PARTICOLARE PARATIAPPROVISORIA
FASE 1
scala 1:50

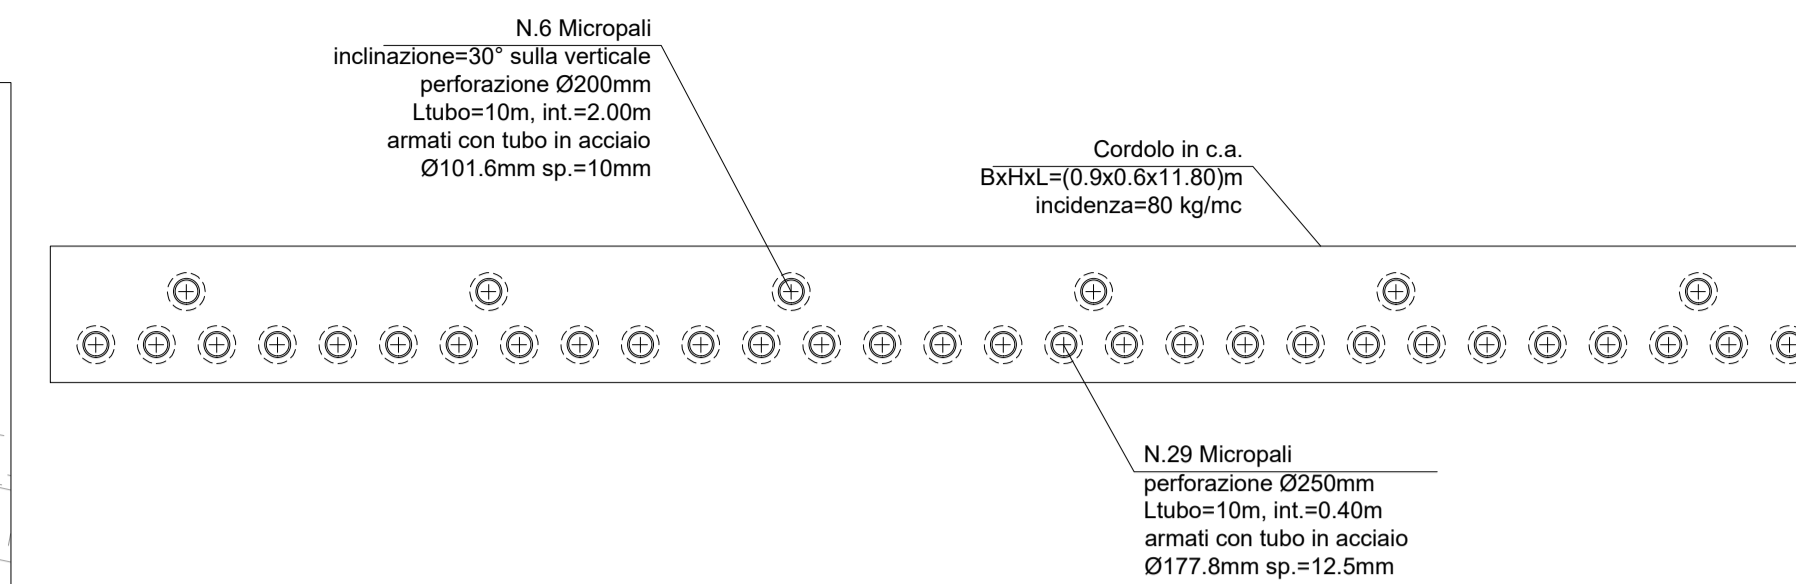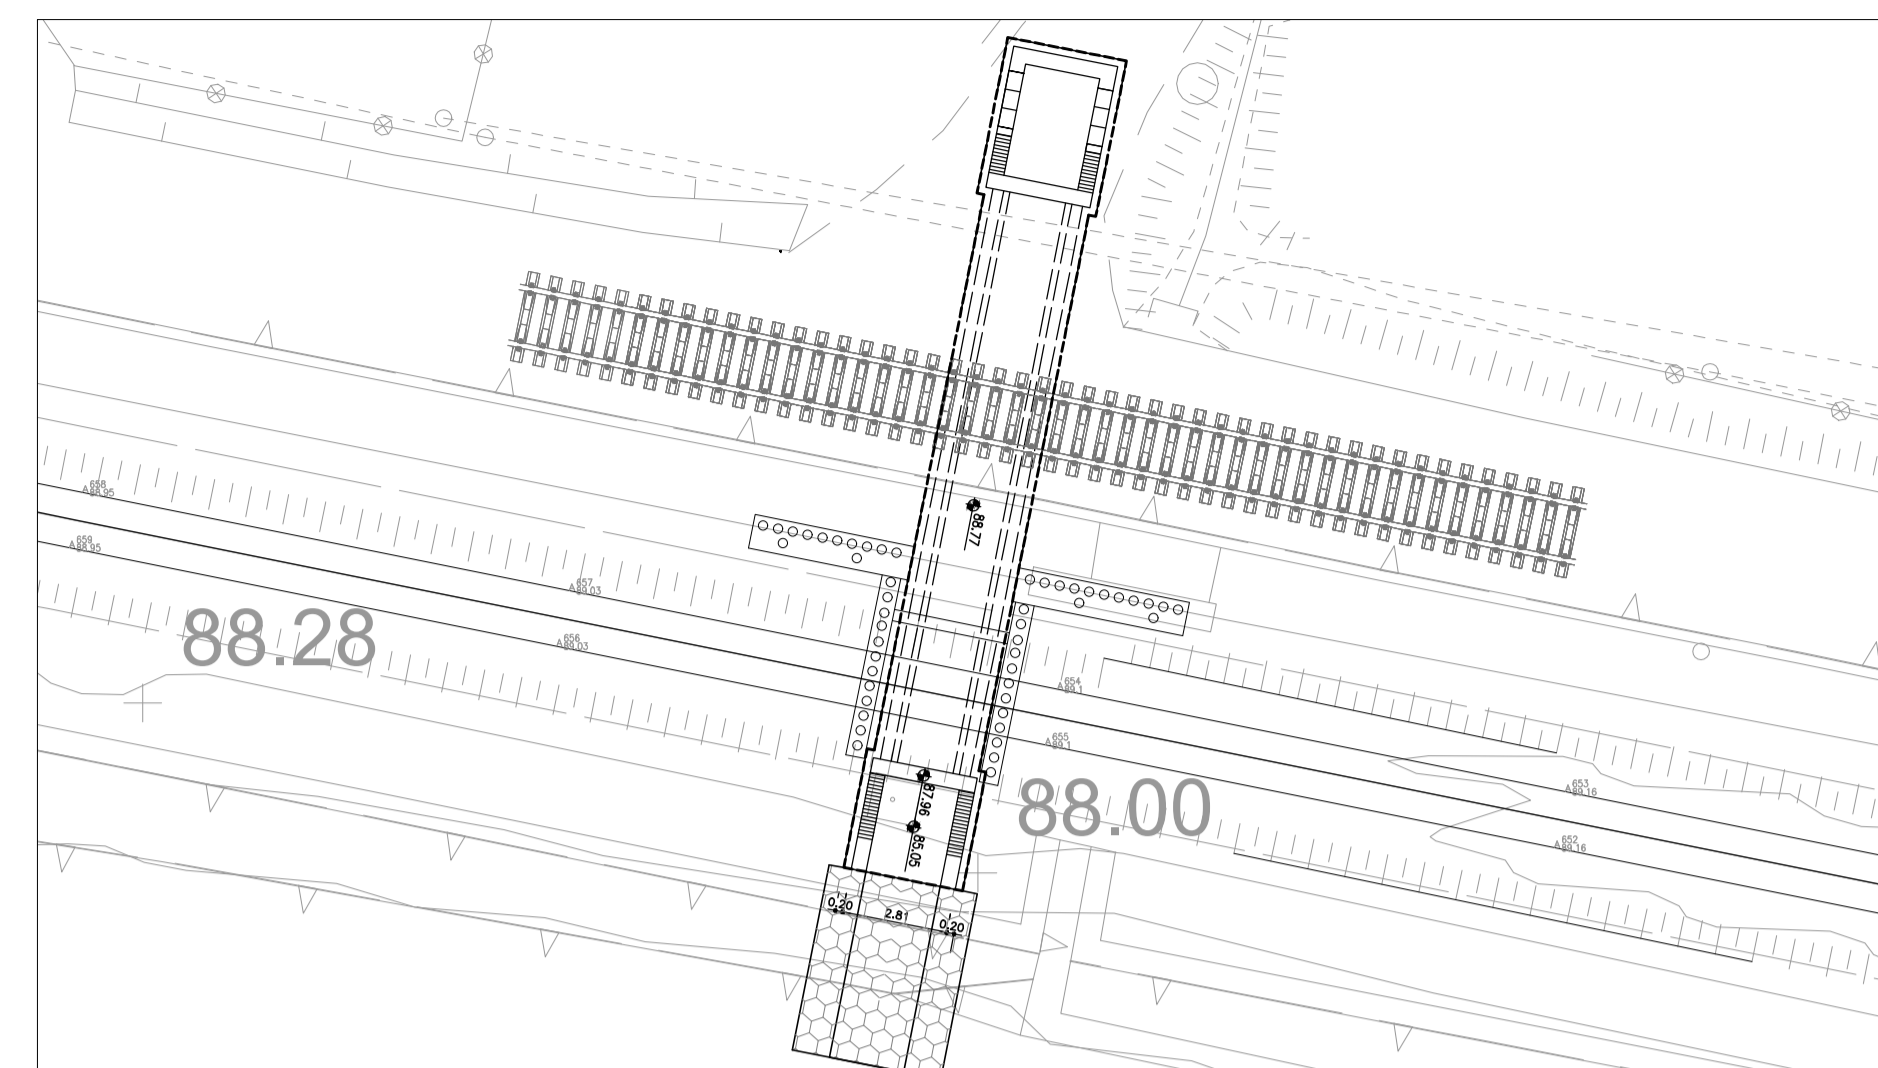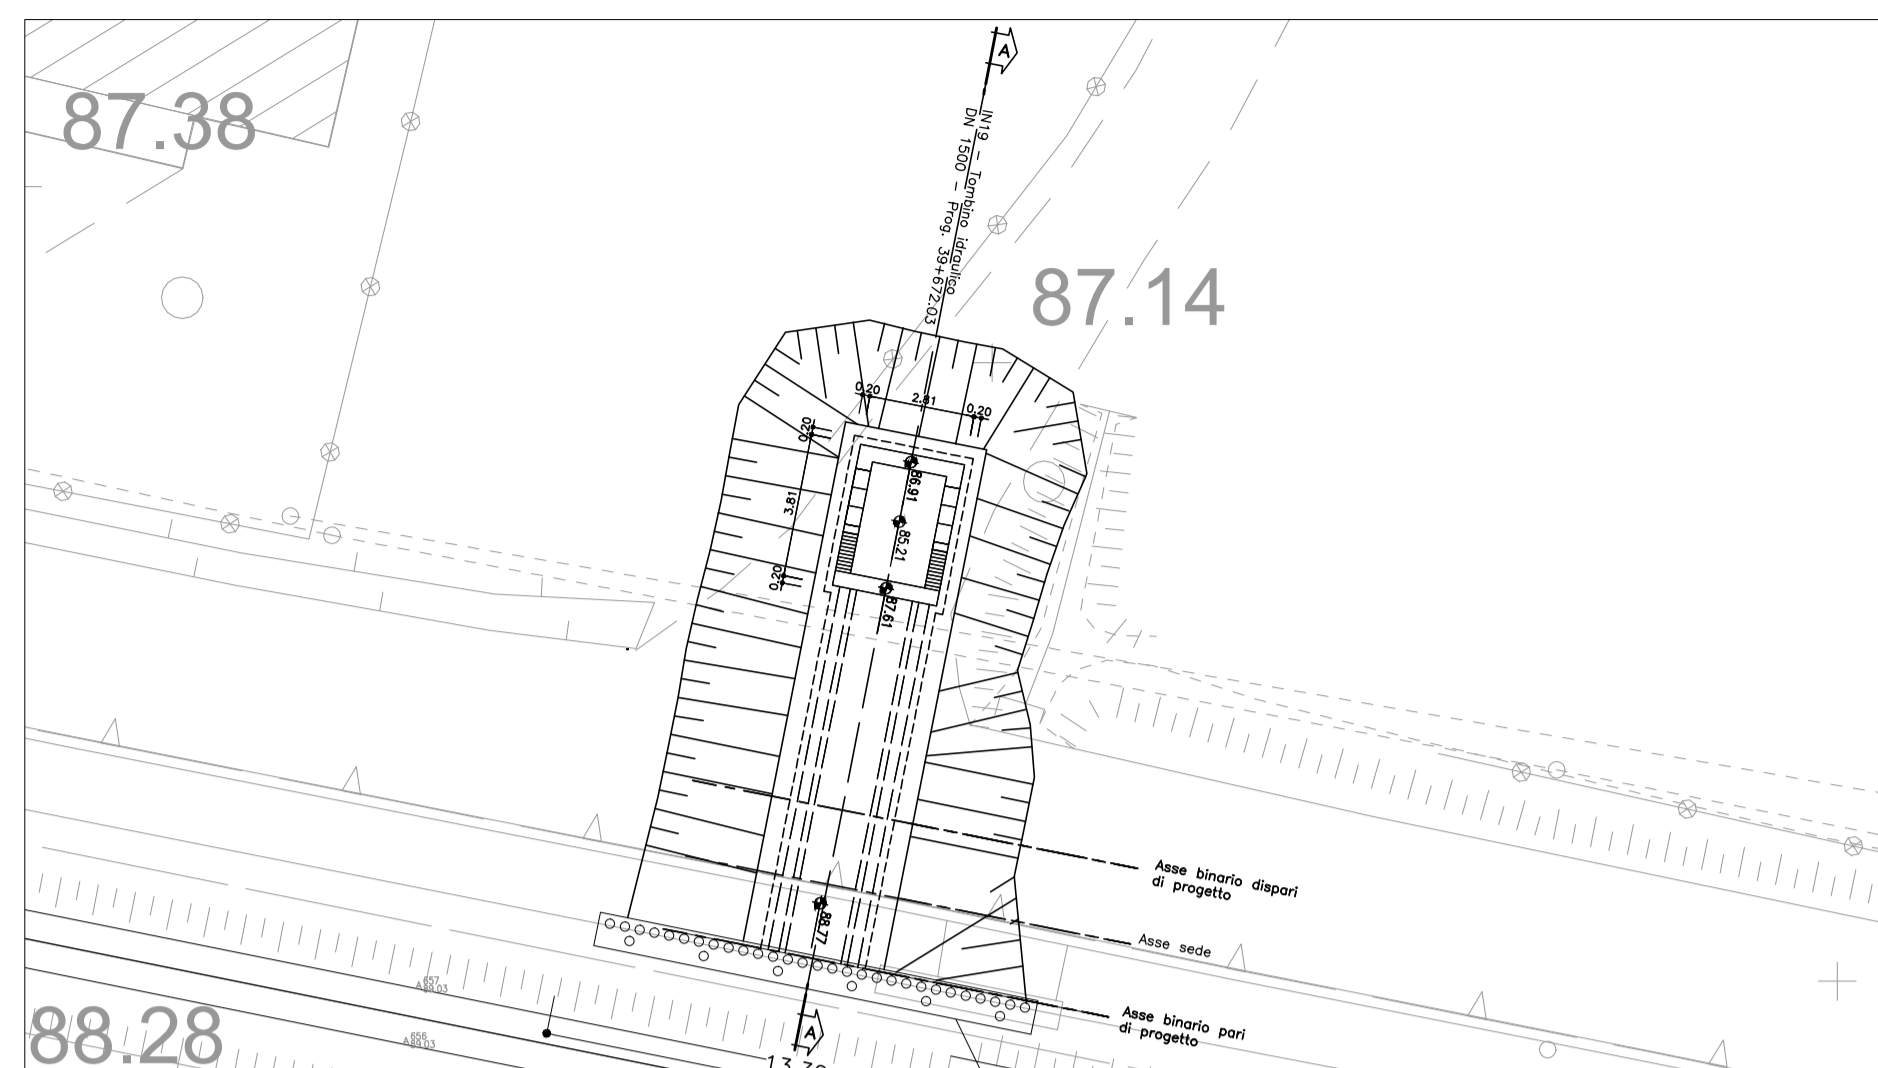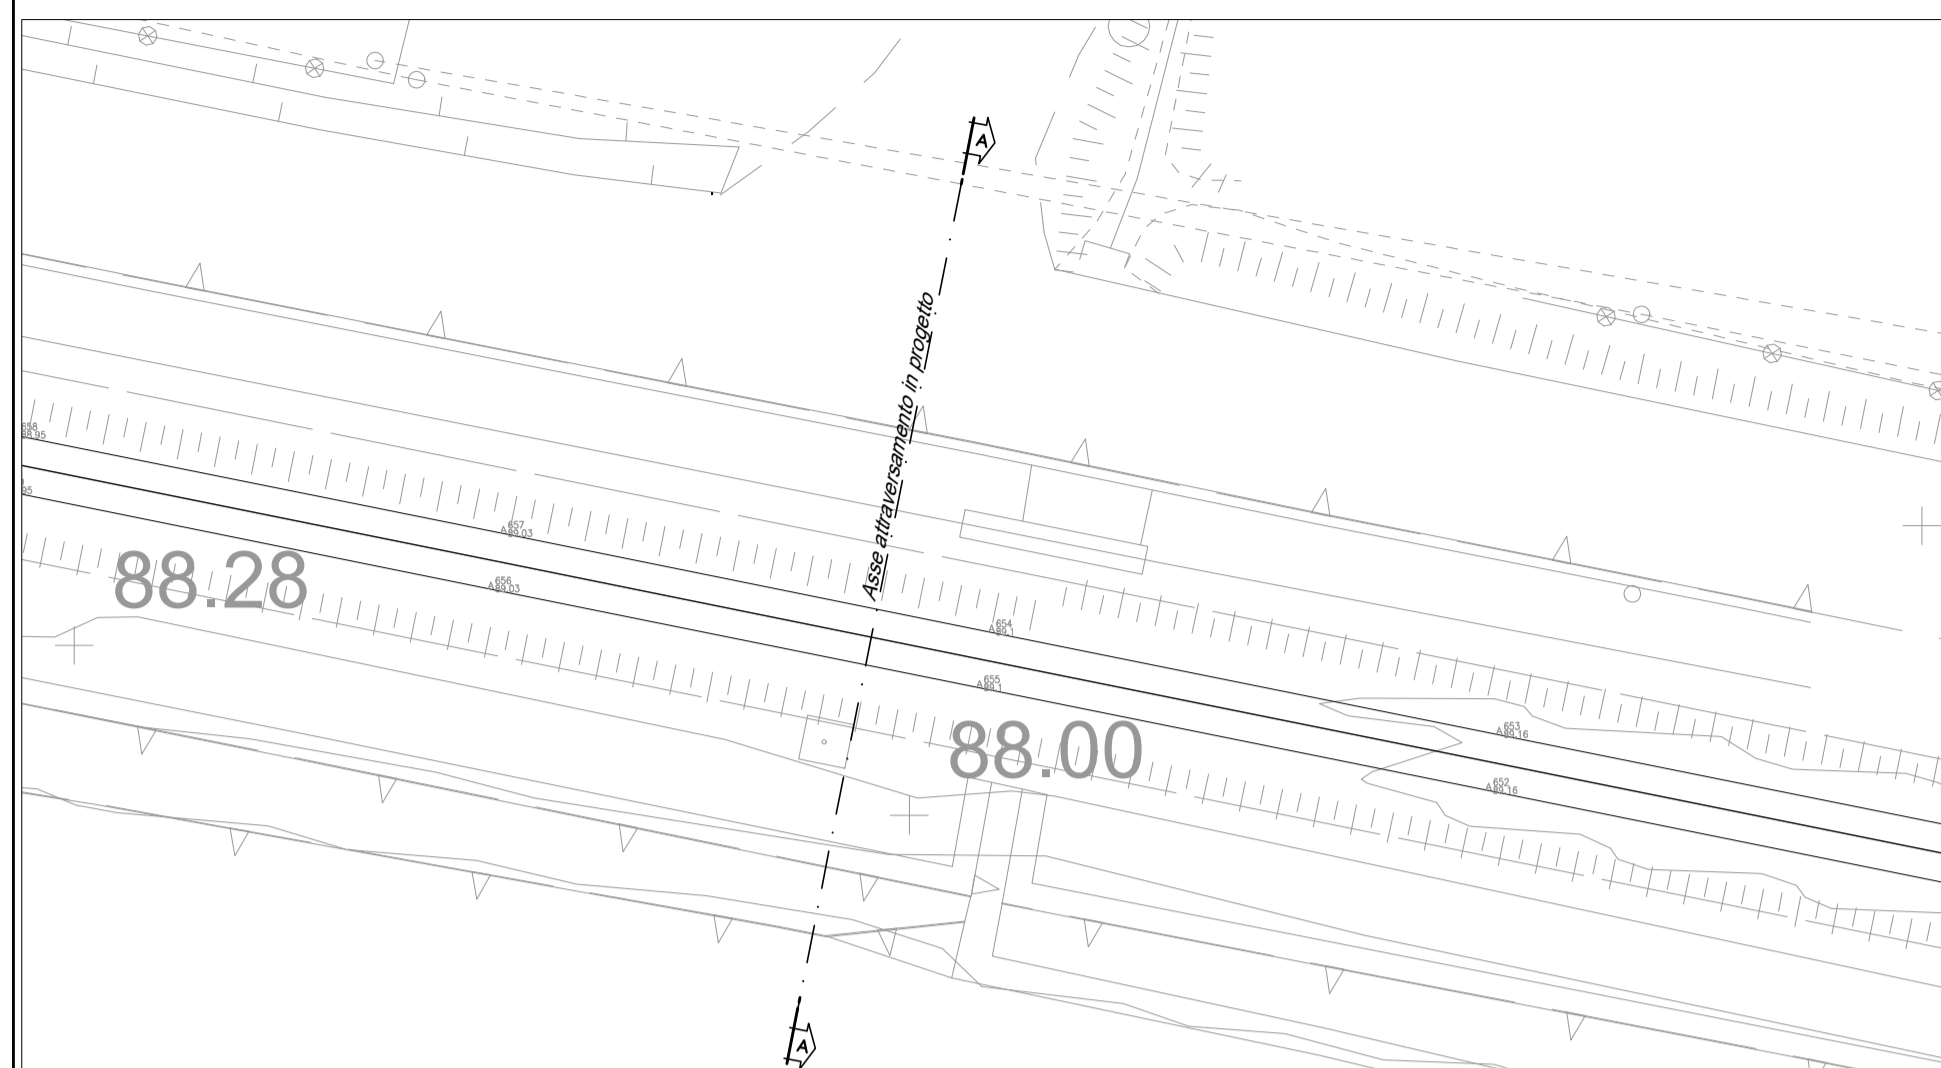


SEZIONE LONGITUDINALE A - A
scala 1:200

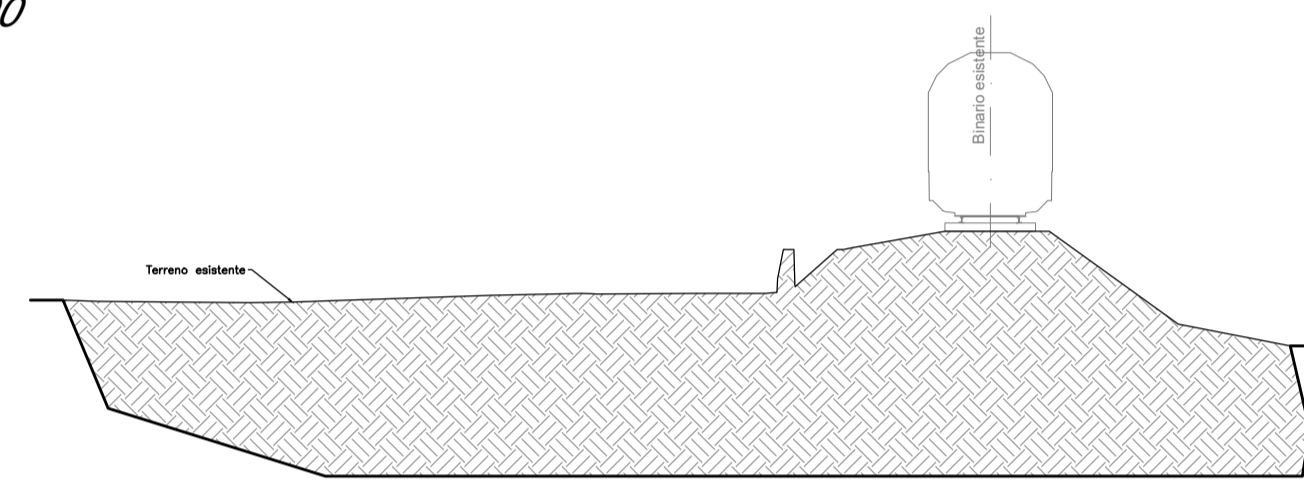


SEZIONE LONGITUDINALE A - A
scala 1:200

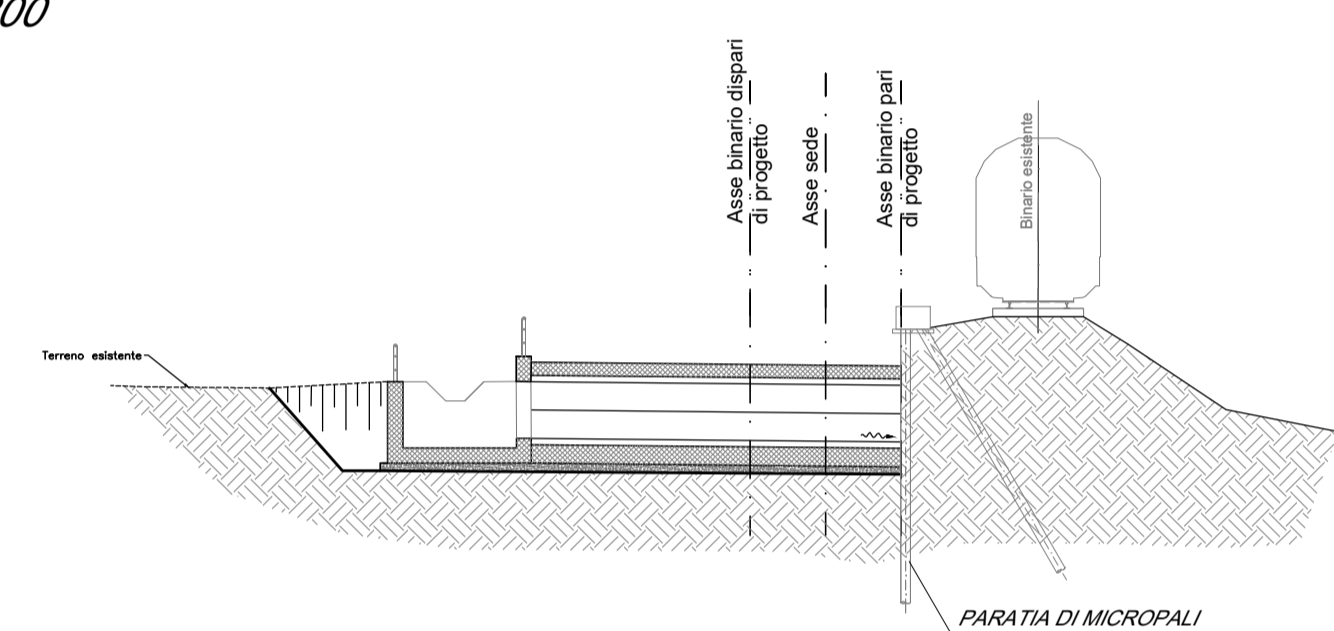

SEZIONE LONGITUDINALE A - A
scala 1:200

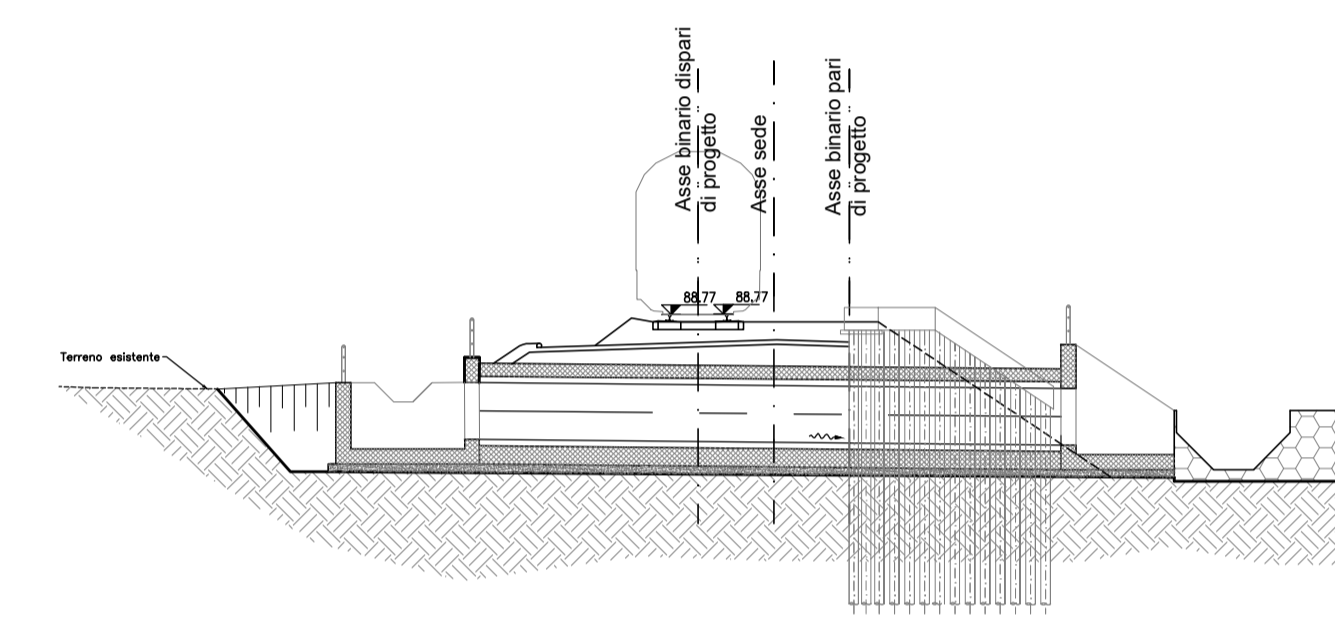

PARTICOLARE PARATIAPPROVISORIA
FASE 2
scala 1:50

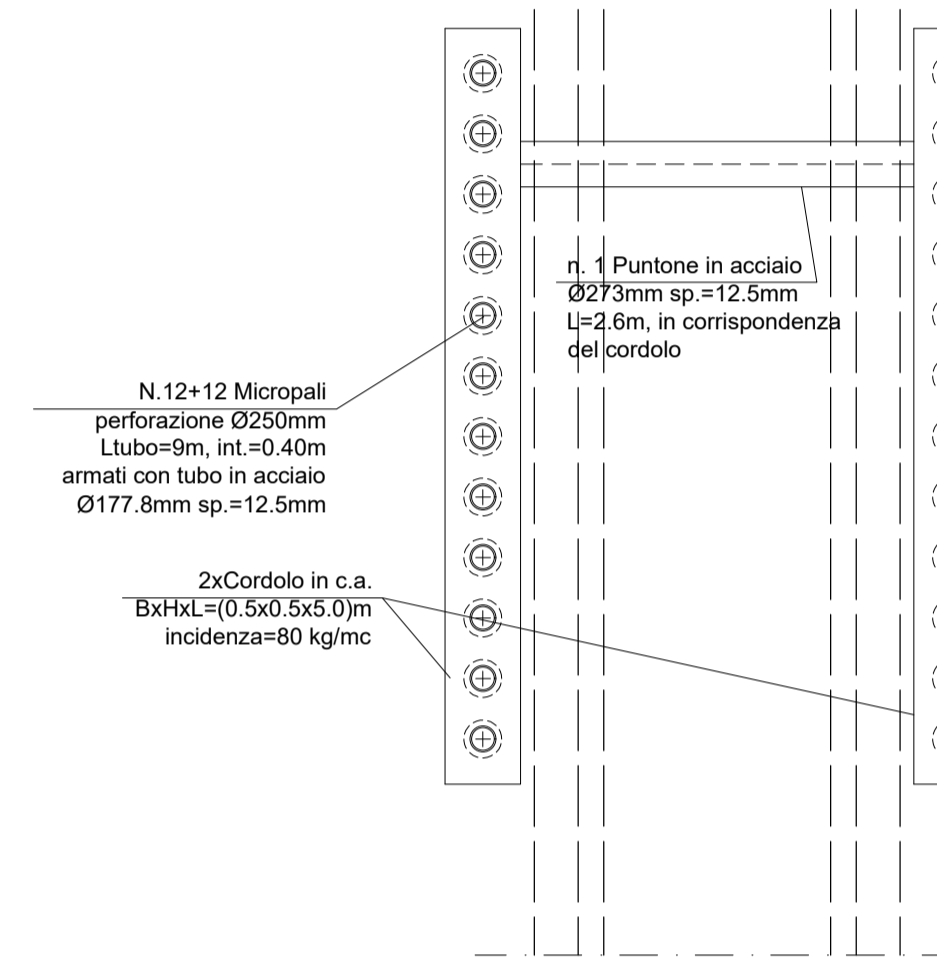

PLANIMETRIA
scala 1:200




FASE n°1
1.A Realizzazione Paratia

PLANIMETRIA
scala 1:200


FASE n°3
3.A Messa in esercizio binario dispari

PLANIMETRIA
scala 1:200


FASE n°5
5.A Messa in esercizio binario pari

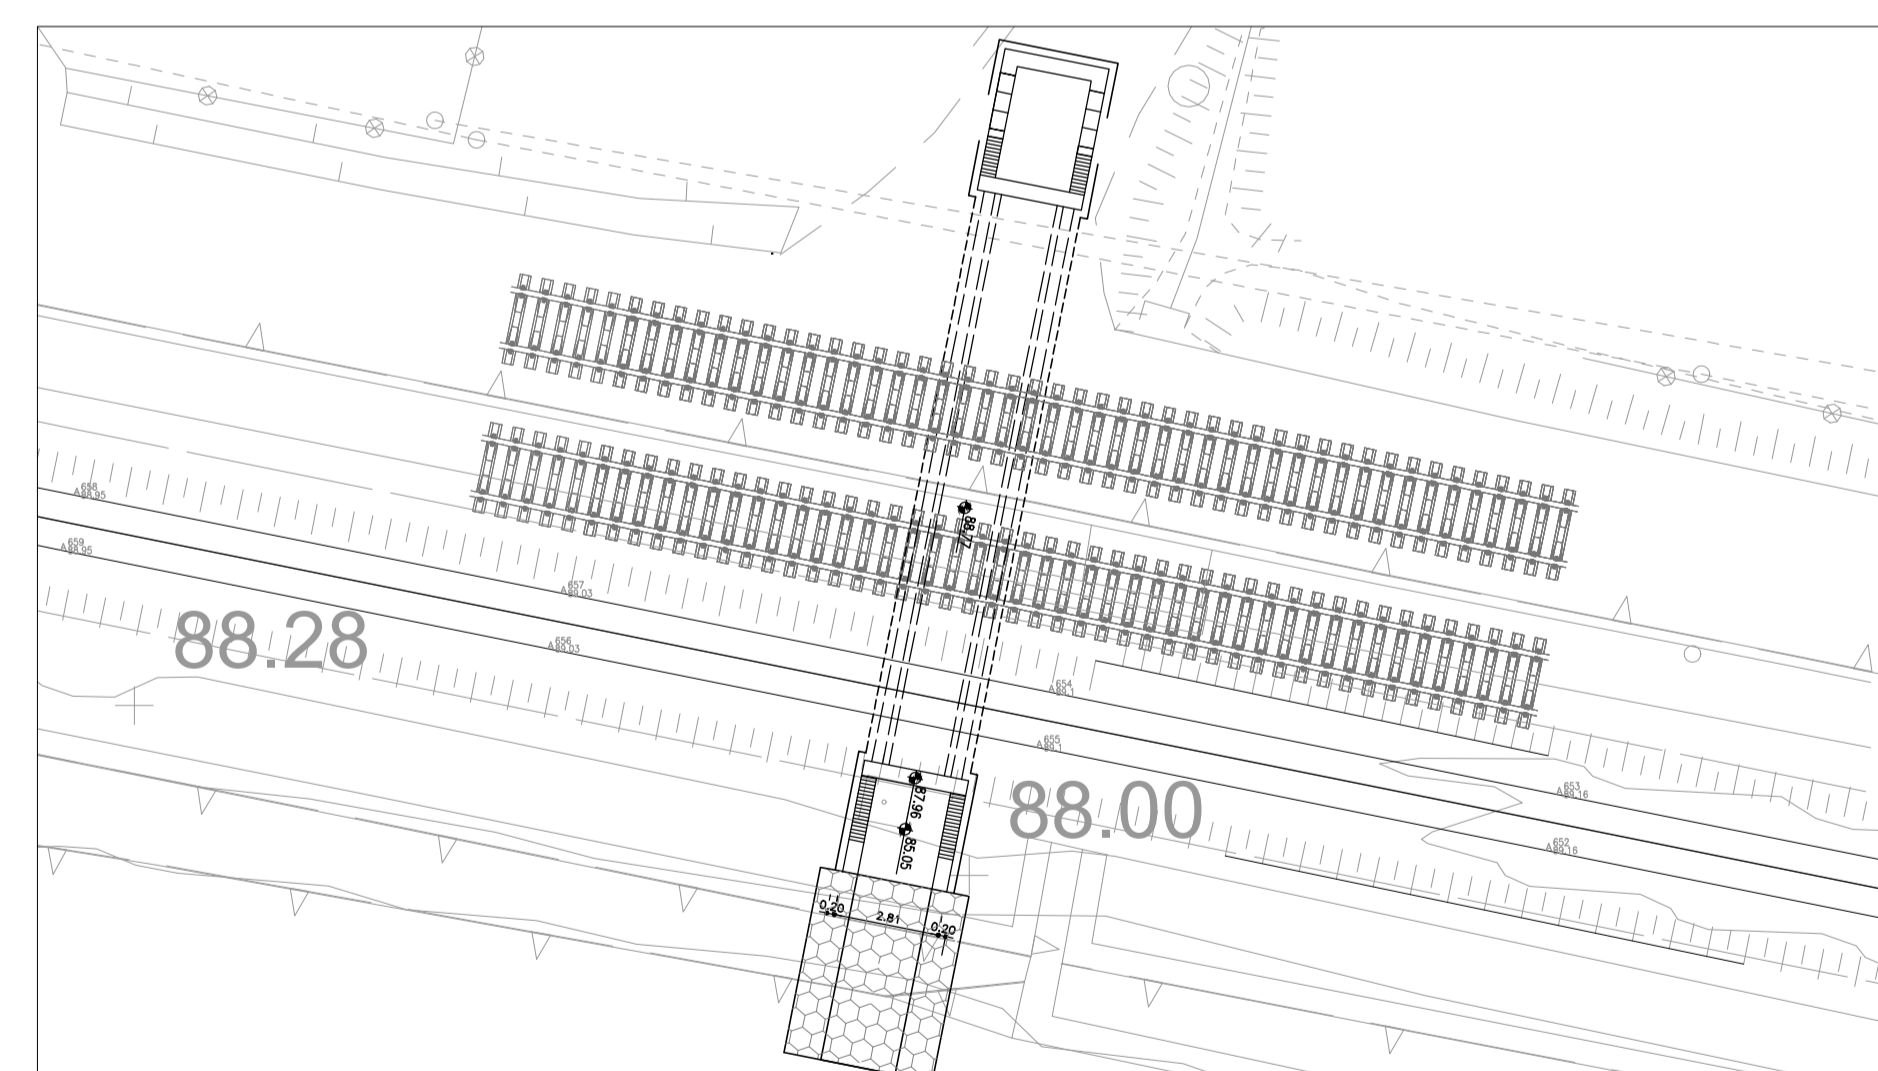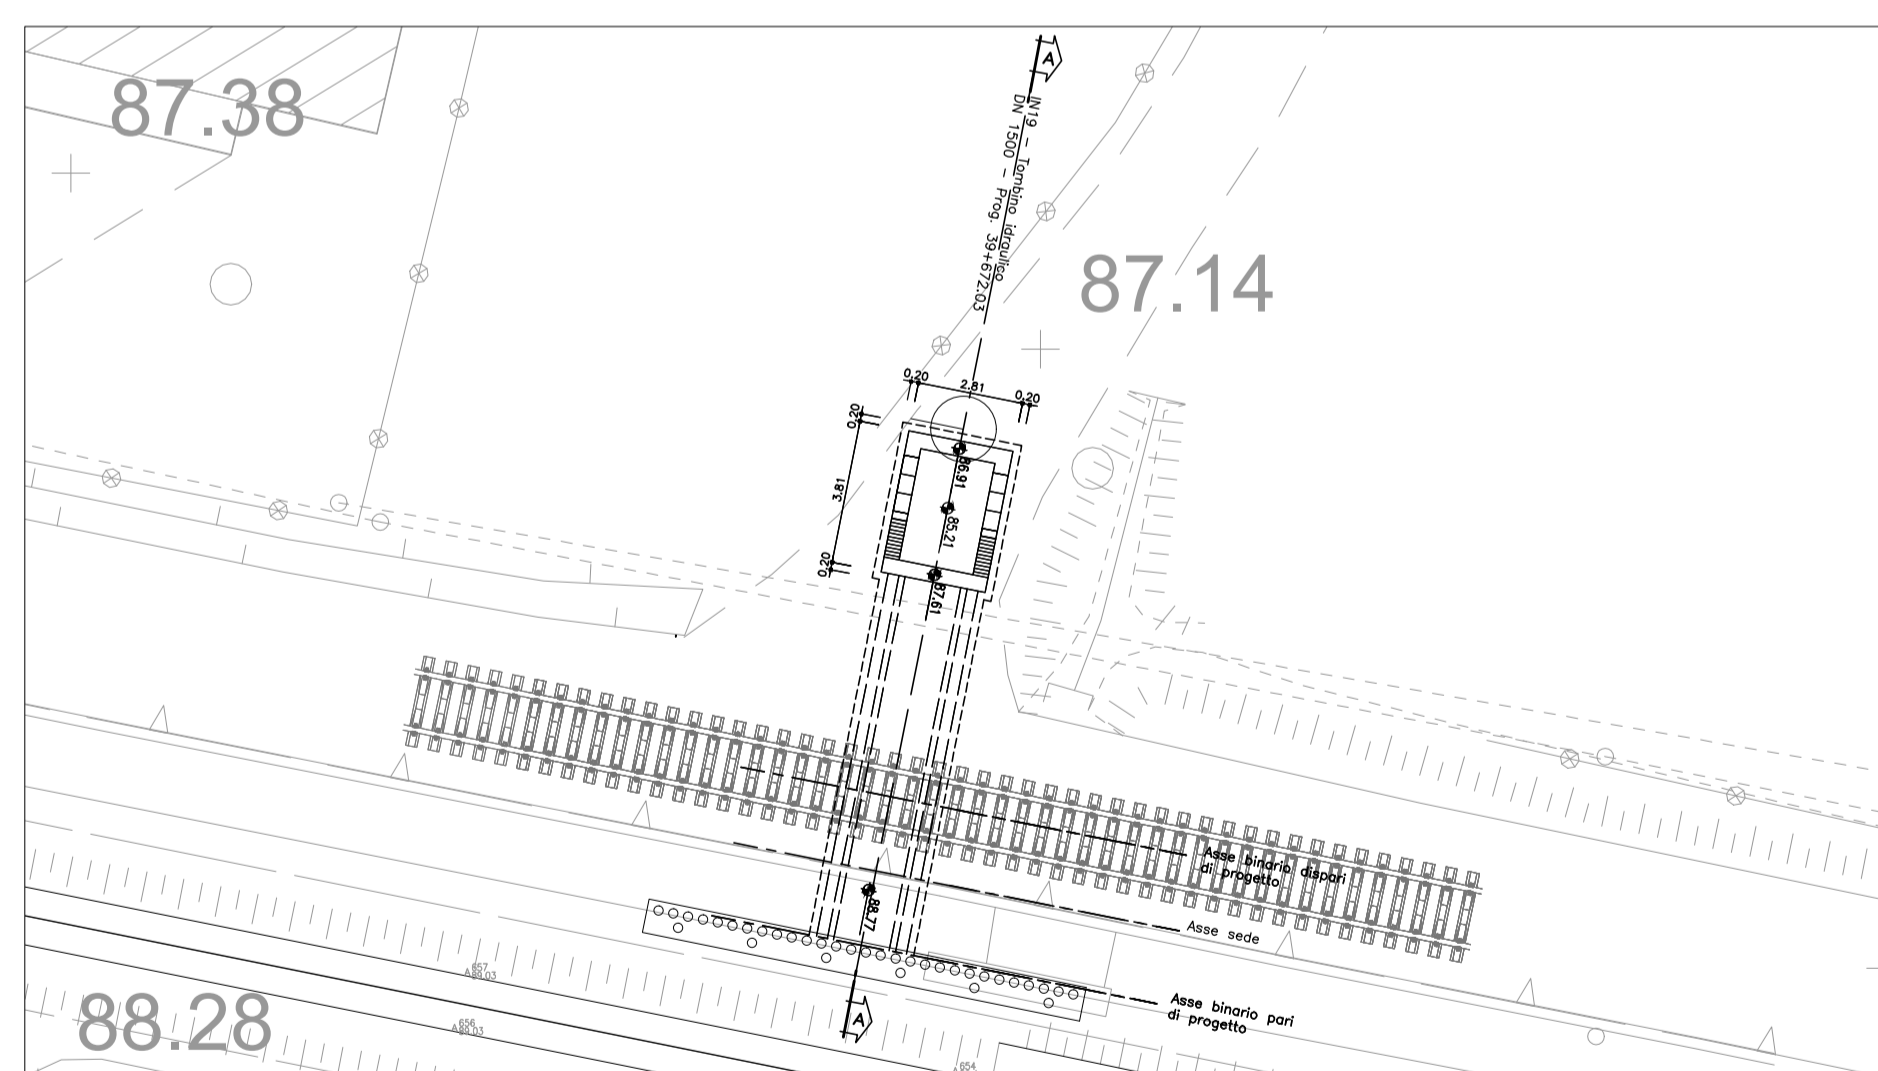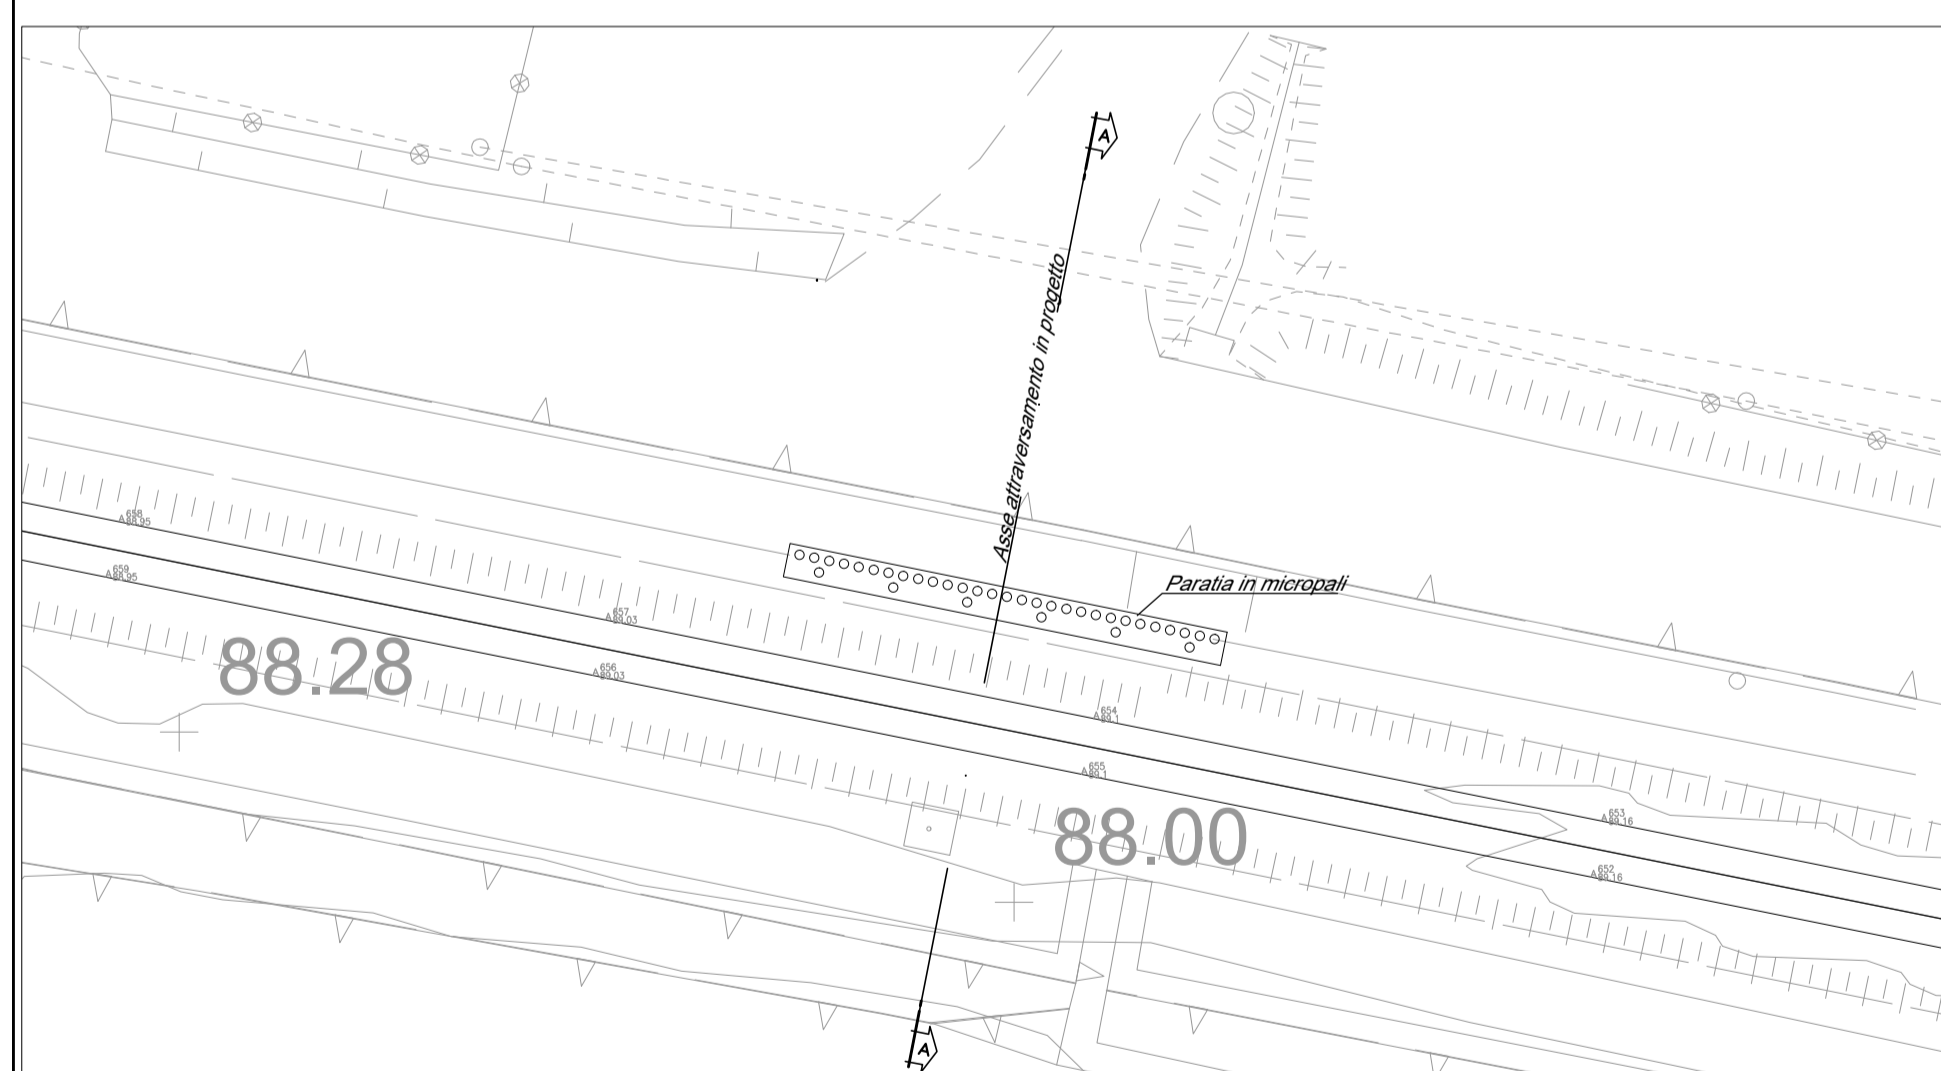


SEZIONE LONGITUDINALE A - A
scala 1:200

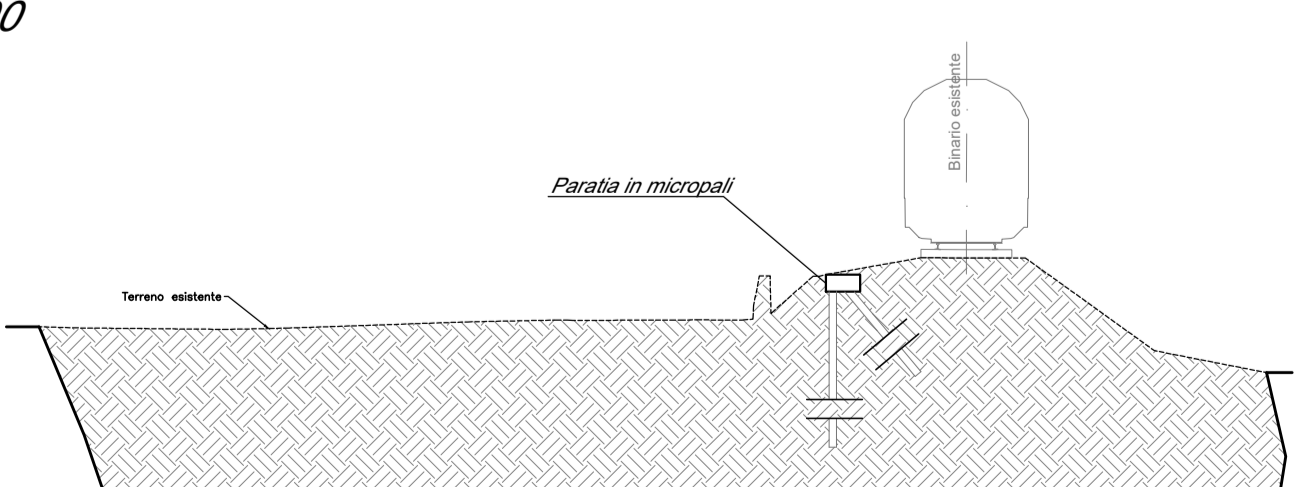

SEZIONE LONGITUDINALE A - A
scala 1:200

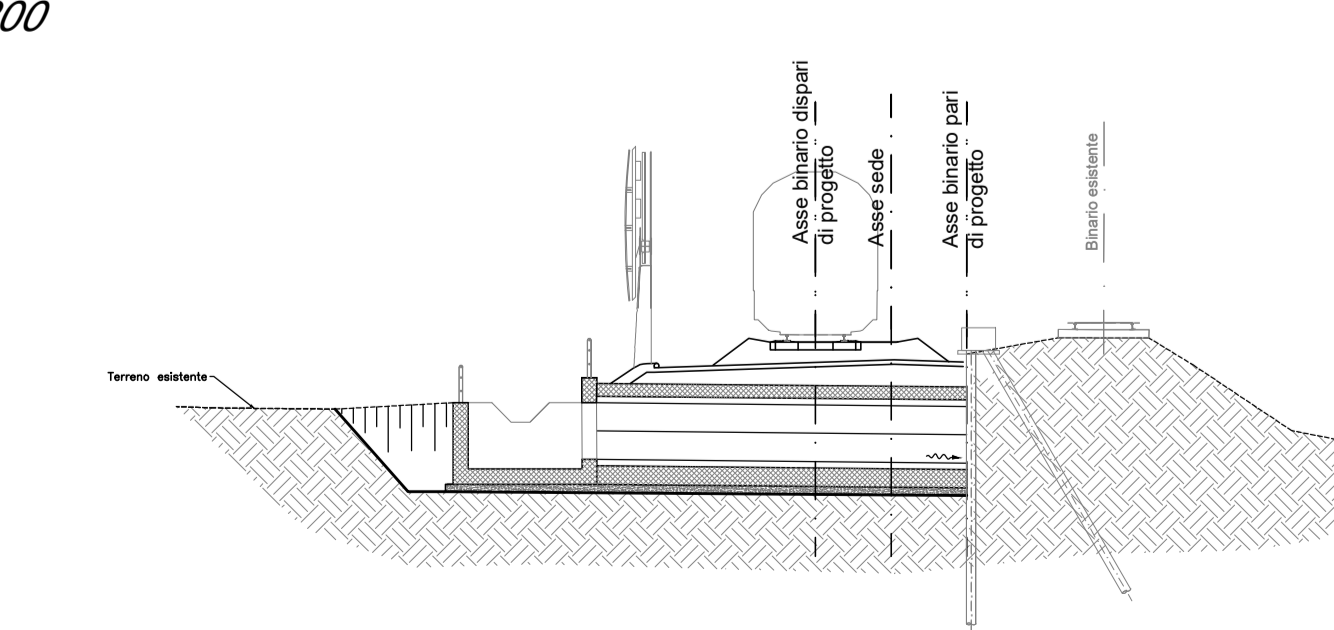

SEZIONE LONGITUDINALE A - A
scala 1:200

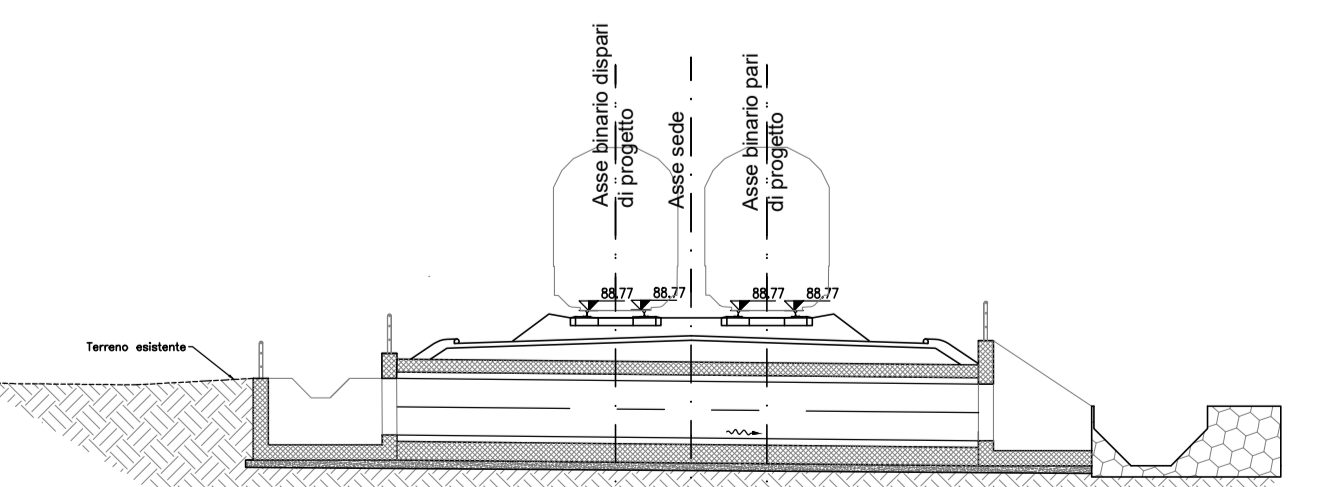

COMMITTENTE: **RFI** RETE FERROVIARIA ITALIANA GRUPPO FERROVIE DELLO STATO ITALIANE

DIREZIONE LAVORI: **ITALFERR** GRUPPO FERROVIE DELLO STATO ITALIANE

APPALTATORE: **TELESE S.c.a r.l.** Consorzio Telese Società Consortile a Responsabilità Limitata

PROGETTAZIONE: **Ghella** (Consorzio di Costruttori di Torino), **ITINERA**, **SALCEF** (SALCEF GROUP CONSTRUCTION), **COGET IMPIANTI**

MANDATARIA: **SYSTRA**, MANDANTI: **SWS**, **SOTECNI** (SYSTRA GROUP)

IL DIRETTORE DELLA PROGETTAZIONE: **Ing. L. LOSPO**
Responsabile ingegneristico tra le varie progettazioni specialistiche

PROGETTO ESECUTIVO

ITINERARIO NAPOLI-BARI RADDOPPIO TRATTA CANCELLO - BENEVENTO IL LOTTO FUNZIONALE FRASSO TELESINO - VITULANO 3° SUBLOTTO SAN LORENZO - VITULANO

DISEGNO: **TOMBINI E PONTICELLI IDRAULICI**
IN19- Tombino idraulico 2.00 x 2.00 al km 39+856.24

Canterizzazione

APPALTATORE: IL DIRETTORE TECNICO: **Ing. M. EBBRONI**

SCALA: **VARIE**

COMMESSA: **IF2R** LOTTO: **32** FASE: **E** ENTE: **ZZ** TIPO DOC.: **AZ** OPERA/DISCIPLINA: **IN1900** PROGR.: **002** REV.: **B**

Rev.	Descrizione	Redatto	Data	Verificato	Data	Approvato	Data	Autore
A	EMISSIONE	M. GIRARDI	29/10/2021	D. MATURI	30/10/2021	M. NUTTI	30/10/2021	ING. M. EBBRONI
B	REVISIONE A SEGUITO RDV	M. GIRARDI	29/11/2021	D. MATURI	27/11/2021	M. NUTTI	27/11/2021	ING. M. EBBRONI

File: IF2R.3.2.E.ZZ.AZ.IN.19.0.0.002.B.dwg n. Etab.