

PLANIMETRIA
scala 1:200

FASE N. 0: Stato attuale
0.A Stato attuale


PLANIMETRIA
scala 1:200

FASE 2
2.A Realizzazione opera di sostegno provvisoria
2.B Scavo area prima fase tombino
2.C Realizzazione prima fase tombino










PLANIMETRIA
scala 1:200

FASE 4
4.A Scavo area seconda fase tombino
4.B Realizzazione seconda fase tombino
4.C Deviazione fossa
4.D Demolizione tombino sotto FS esistente

PARTICOLARE PARATIAPROVVISORIA
FASE 1
scala 1:50

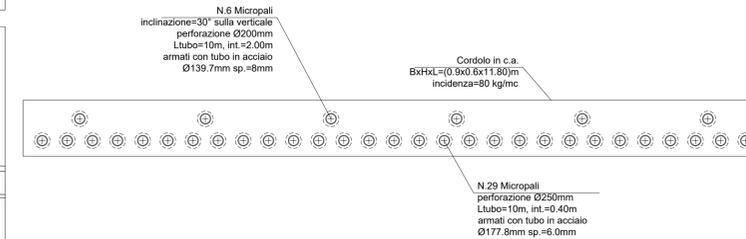

PARTICOLARE PARATIAPROVVISORIA
FASE 2
scala 1:50

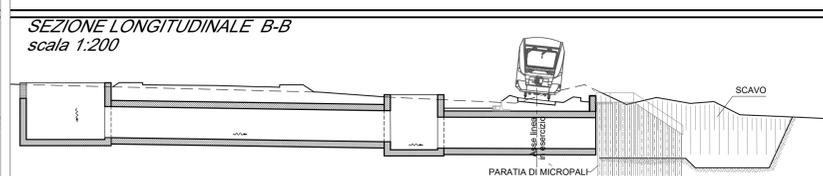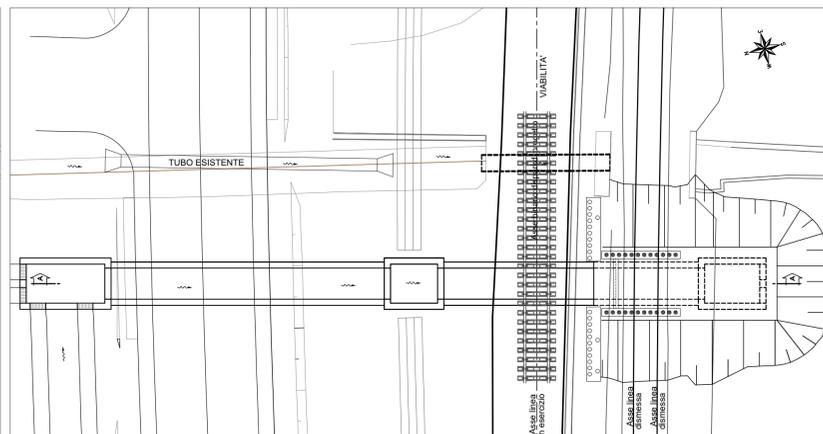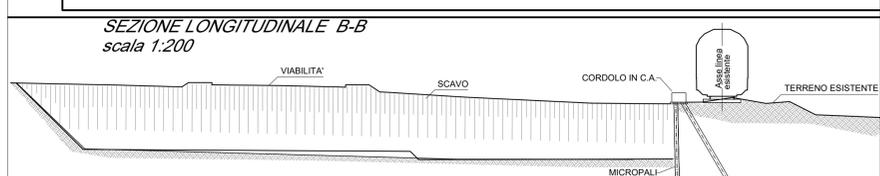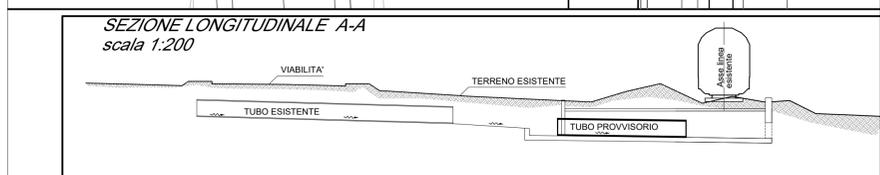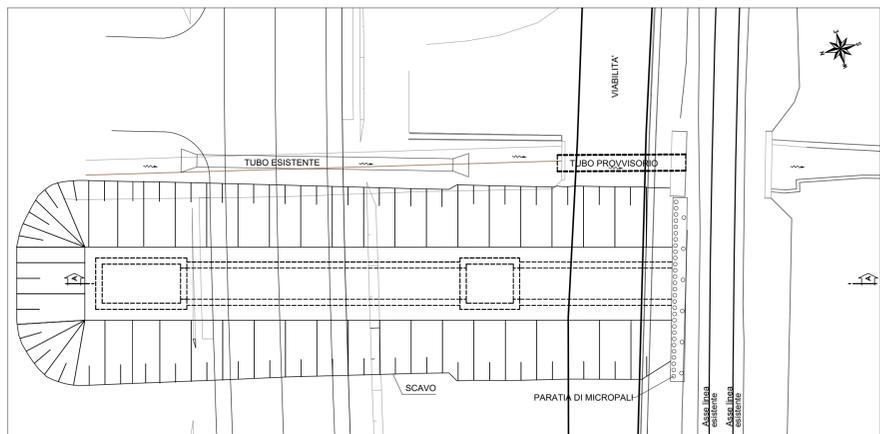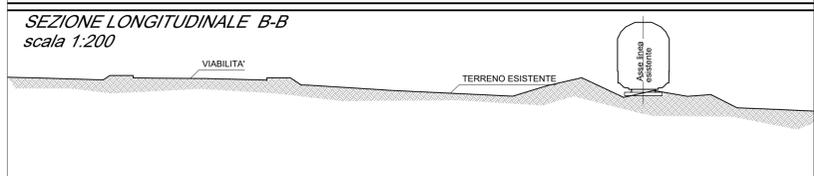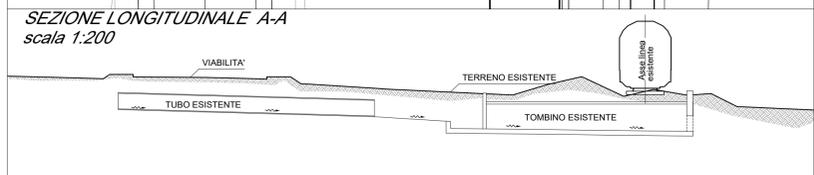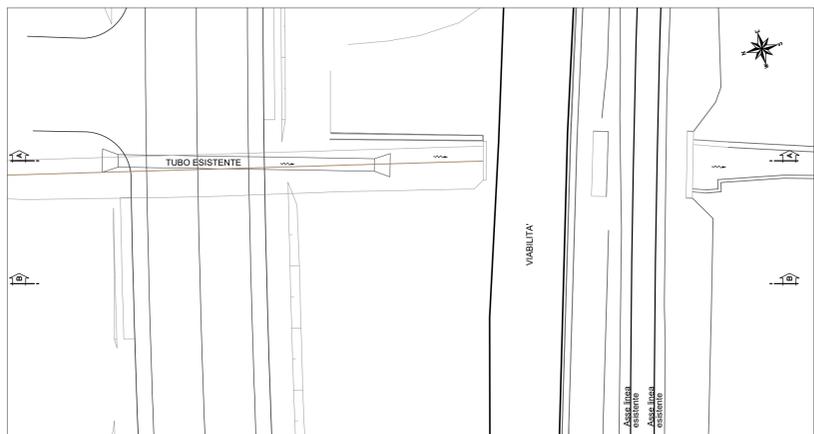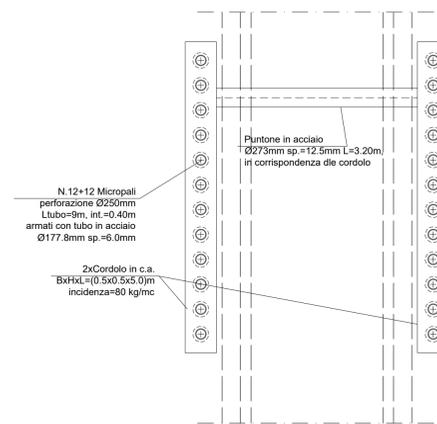

PLANIMETRIA
scala 1:200










FASE 1
1.A Realizzazione nuovo tombino provvisorio

PLANIMETRIA
scala 1:200

FASE 3
3.A Realizzazione nuovo binario
3.B Spostamento linea su nuovo binario

PLANIMETRIA
scala 1:200

FASE 5
5.A Demolizione opera di sostegno provvisoria
5.B Inertizzazione tubo armco
5.C Realizzazione seconda linea ferroviaria
5.D Messa in esercizio

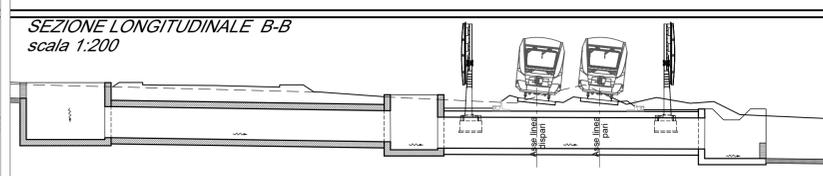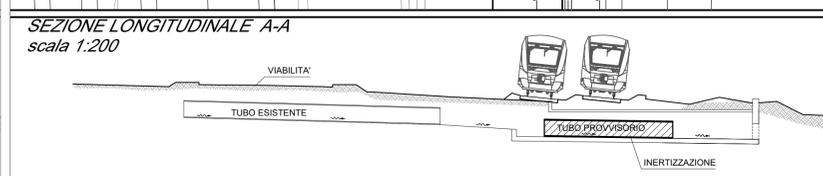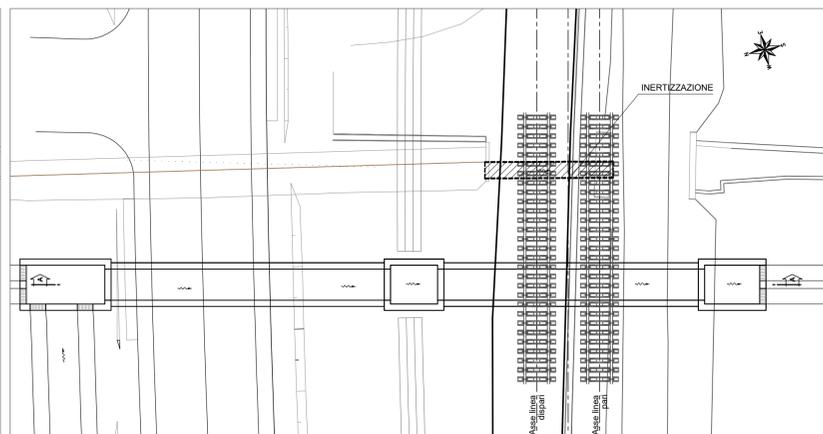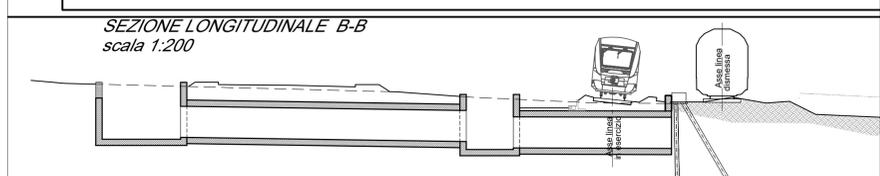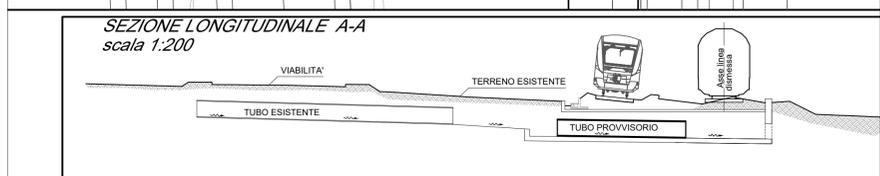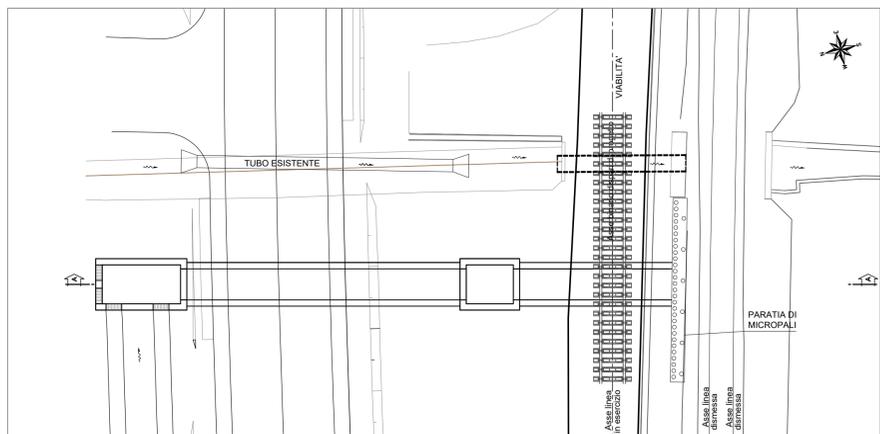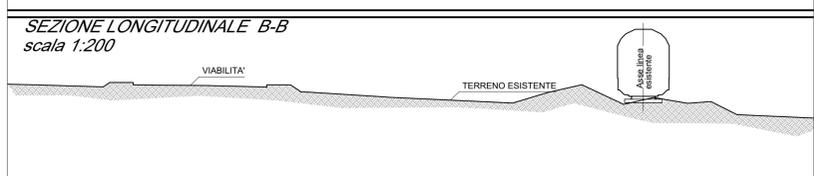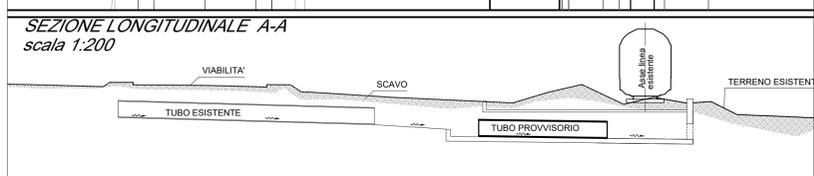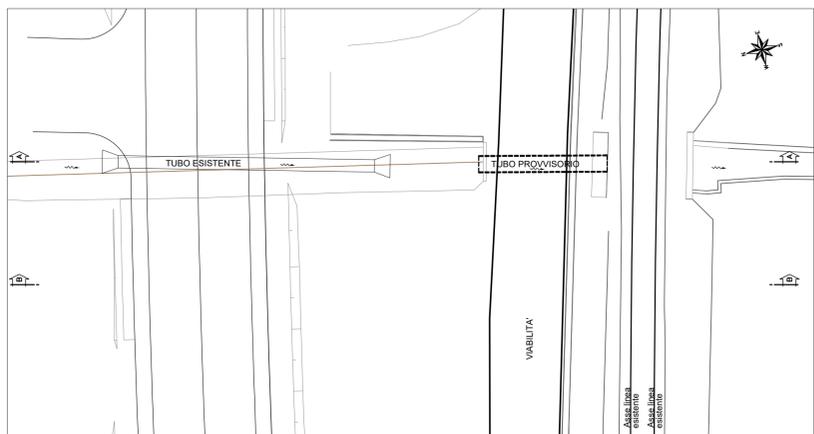

COMMITTENTE: **RFI RETE FERROVIARIA ITALIANA GRUPPO FERROVIE DELLO STATO ITALIANE**

DIREZIONE LAVORI: **ITALFERR GRUPPO FERROVIE DELLO STATO ITALIANE**

APPALTATORE: **TELESE S.c.a.r.l. Consorzio Telese Società Consortile a Responsabilità Limitata**

PROGETTAZIONE: **SYSTRA** (Mandatario), **SWS** (Mandanti), **SOTECNI** (Mandatario)

IL DIRETTORE DELLA PROGETTAZIONE: **Ing. L. ACCORDO**

PROGETTO ESECUTIVO

ITINERARIO NAPOLI-BARI RADDOPPIO TRATTA CANCELLO - BENEVENTO II LOTTO FUNZIONALE FRASSO TELESINO - VITULANO 3° SUBLOTTO SAN LORENZO - VITULANO

DISEGNO
TOMBINI E PONTICELLI IDRAULICI
IN20- Tombino idraulico 2.00 x 2.00 al km 39+856,24

Cantierizzazione

APPALTATORE: **Ing. M. EGRON**

SCALA: **VARIE**

COMMESSA: **IF2R** LOTTO: **32** FASE: **EZZAZ** TIPO DOC.: **IN2000** PROG.: **002** REV.: **B**

Rev.	Descrizione	Redatto	Data	Verificato	Data	Approvato	Data
A	EMISSIONE	M. GIRARDI	28/06/2021	D. MATUREI	30/06/2021	M. NUTTI	30/06/2021
B	REVISIONE A SEGUITO RDV	M. GIRARDI	28/10/2021	D. MATUREI	30/10/2021	M. NUTTI	30/10/2021

File: IF2R.3.2.E.ZZ.AZ.IN.20.0.0.002.B.dwg n. Elab.: