VISTA DALL'ALTO
SCALA 1:100

Stato di progetto

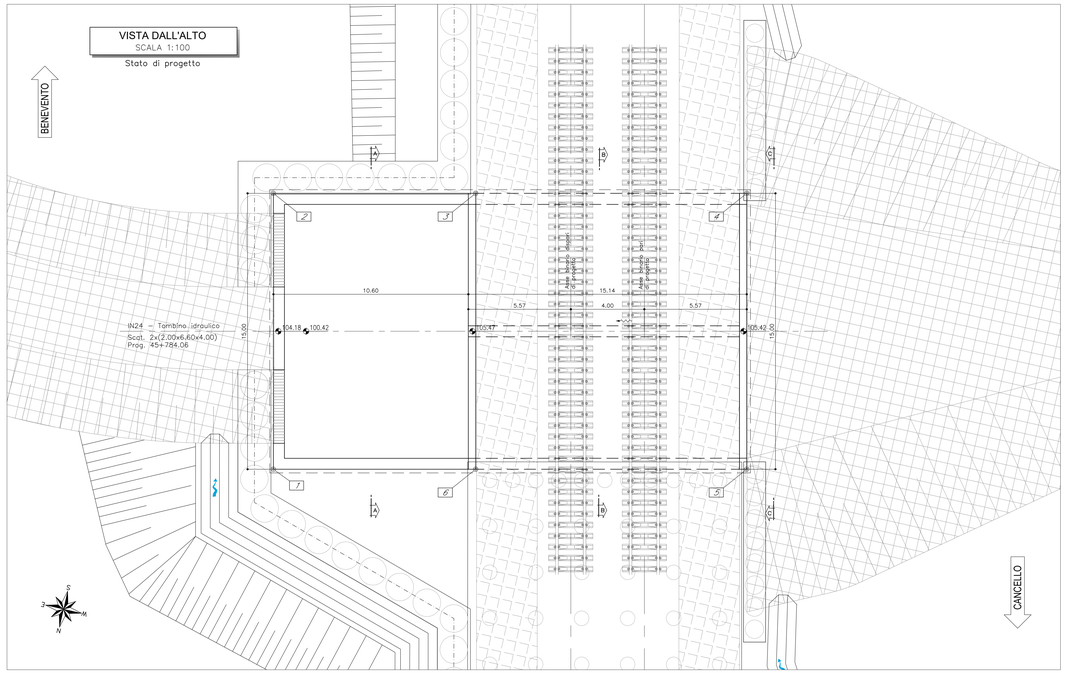

VISTA DALL'ALTO
SCALA 1:500

Stato di progetto

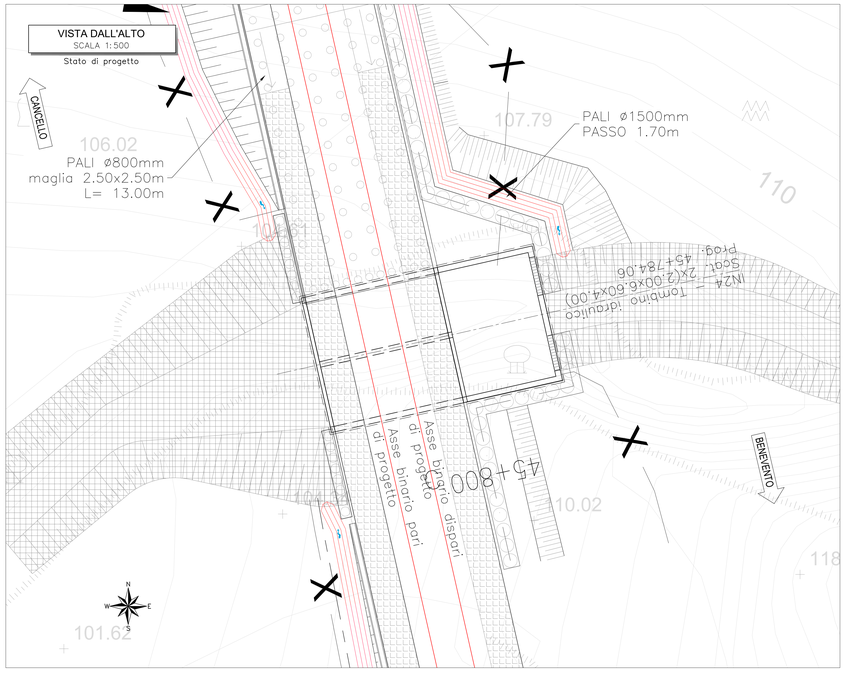

QUADRO D'UNIONE

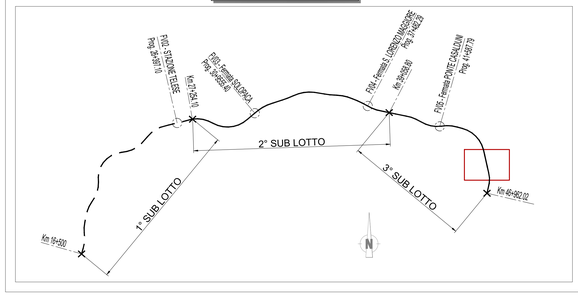

PUNTI	COORDINATE X,Y	
	X(EST)	Y(NORD)
1	107089.4399	296532.7482
2	107092.7391	296518.1144
3	107082.0081	296515.6963
4	107067.6290	296512.4546
5	107064.3301	296527.0873
6	107078.7093	296530.3290

SEZIONE LONGITUDINALE
SCALA 1:100

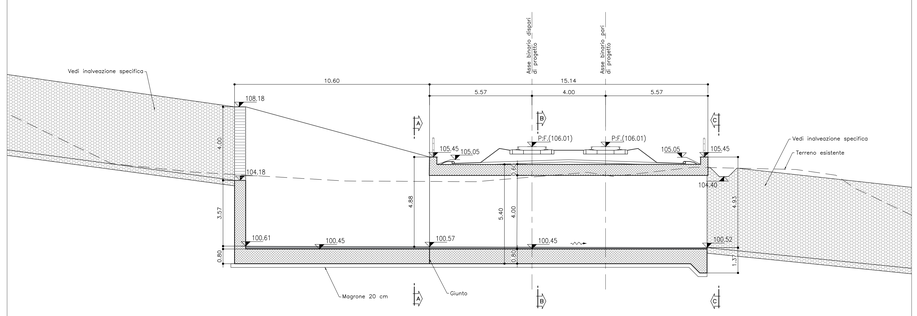

VISTA C-C
SCALA 1:50

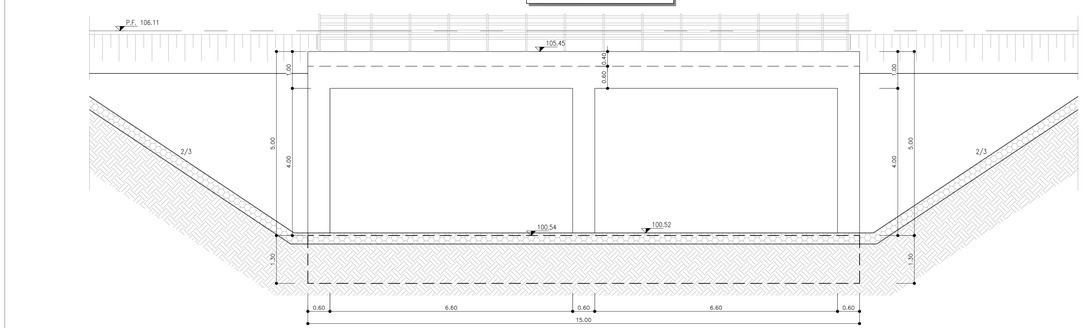

SEZIONE A-A
SCALA 1:50

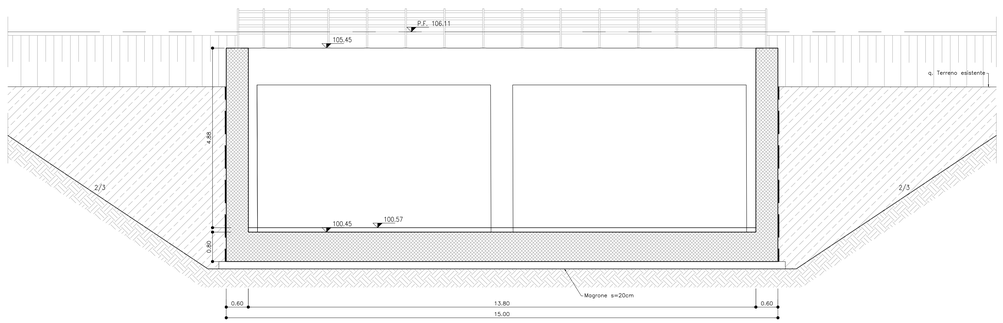

SEZIONE B-B
SCALA 1:50

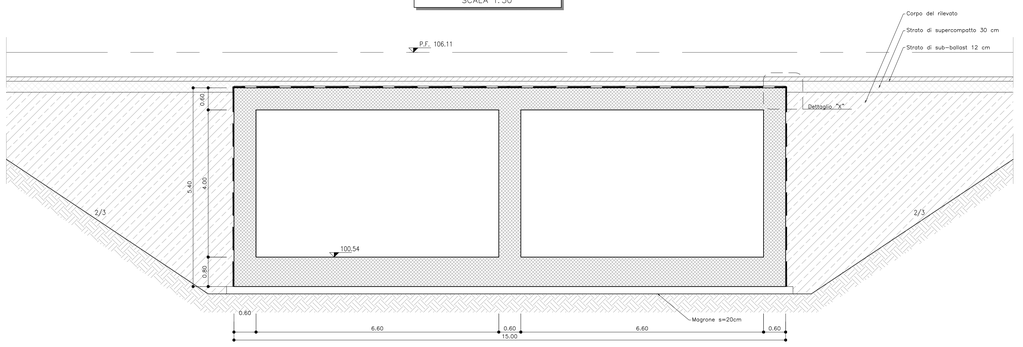

COMMITTENTE:

RFI RETE FERROVIARIA ITALIANA
GRUPPO FERROVIE DELLO STATO ITALIANE

Firmato digitalmente da: IACOPO LUCA
Data: 01/02/2022 17:43:49

DIREZIONE LAVORI:

ITALFERR
GRUPPO FERROVIE DELLO STATO ITALIANE

APPALTATORE:

TELESE S.c.a r.l.
Consorzio Telese Società Consortile a Responsabilità Limitata

Ghella · ITINERA · SALCEF COSTRUTTIVI · COGET IMPIANTI

PROGETTAZIONE:

MANDATARIA: SYSTRA

MANDANTI: SWS · SOTECNI

IL DIRETTORE DELLA PROGETTAZIONE
Ing. [illegible]
Responsabile integrazione fra le varie prestazioni specialistiche

PROGETTO ESECUTIVO

ITINERARIO NAPOLI-BARI
RADDOPPIO TRATTA CANCELLO - BENEVENTO
II LOTTO FUNZIONALE FRASSO TELESINO – VITULANO
3° SUBLOTTO SAN LORENZO – VITULANO

DISEGNO

TOMBINI E PONTICELLI IDRAULICI

IN24 - Tombino idraulico 2 x (6.00 x 3,50) (doppio scatolare) al km 45+722,62

Inquadramento, pianta, profilo longitudinale, sezioni

APPALTATORE
IL DIRETTORE TECNICO
Ing. M. TESAURO

SCALA: VARIE

COMMESSA	LOTTO	FASE	ENTE	TIPO DOC.	OPERA/DISCIPLINA	PROGR.	REV.
I F 2 R	3 2	E	Z Z	A Z	I N 2 4 0 0	0 0 1	B

Rev.	Descrizione	Redatto	Data	Verificato	Data	Approvato	Data	Autorizzato Data
A	EMISSIONE	P.SIGHEL	29/06/2021	D. MATURI	30/06/2021	M. NUTI	30/06/2021	IL PROGETTISTA INTEGRATORE Ing. P. CUCINO 30/06/2021
B	REVISIONE A SEGUITO REV	P.SIGHEL	25/10/2021	D. MATURI	30/10/2021	M. NUTI	30/10/2021	28/10/2021

File: IF2R.3.2.E.ZZ.AZ.IN.24.0.0.001.B.dwg | n. Elab.:

FATTORE DI PLOTTAGGIO LAYOUT: 1 unità Layout = 1 mm su carta