




FASE 1
Scala 1:500

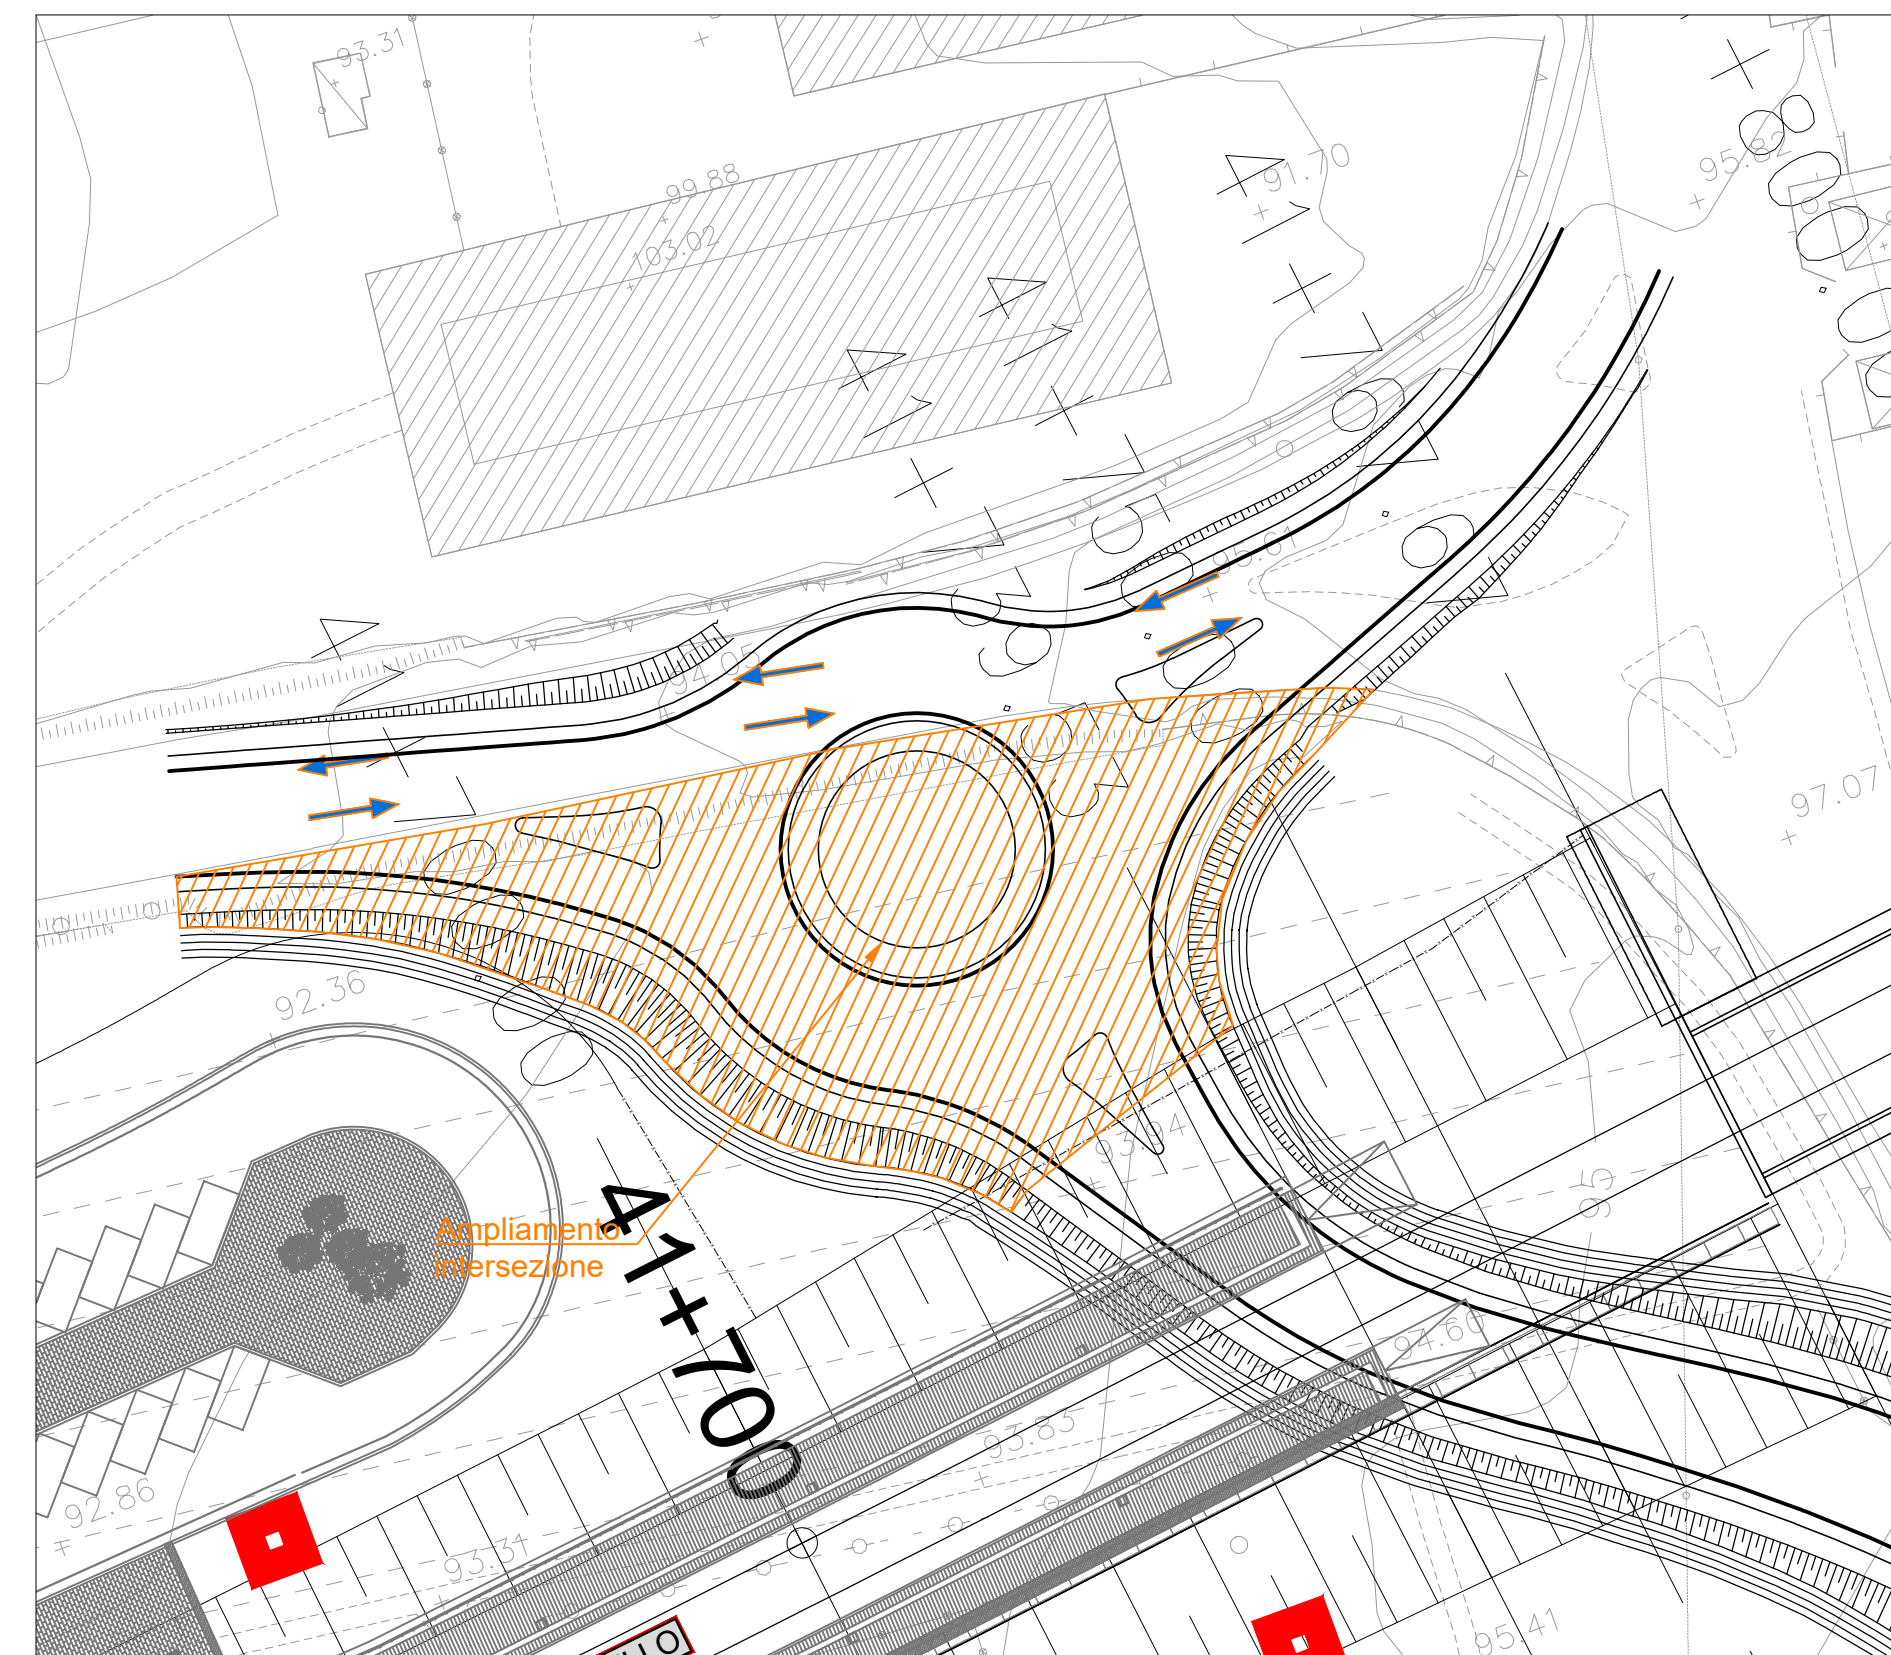


FASE 2
Scala 1:500

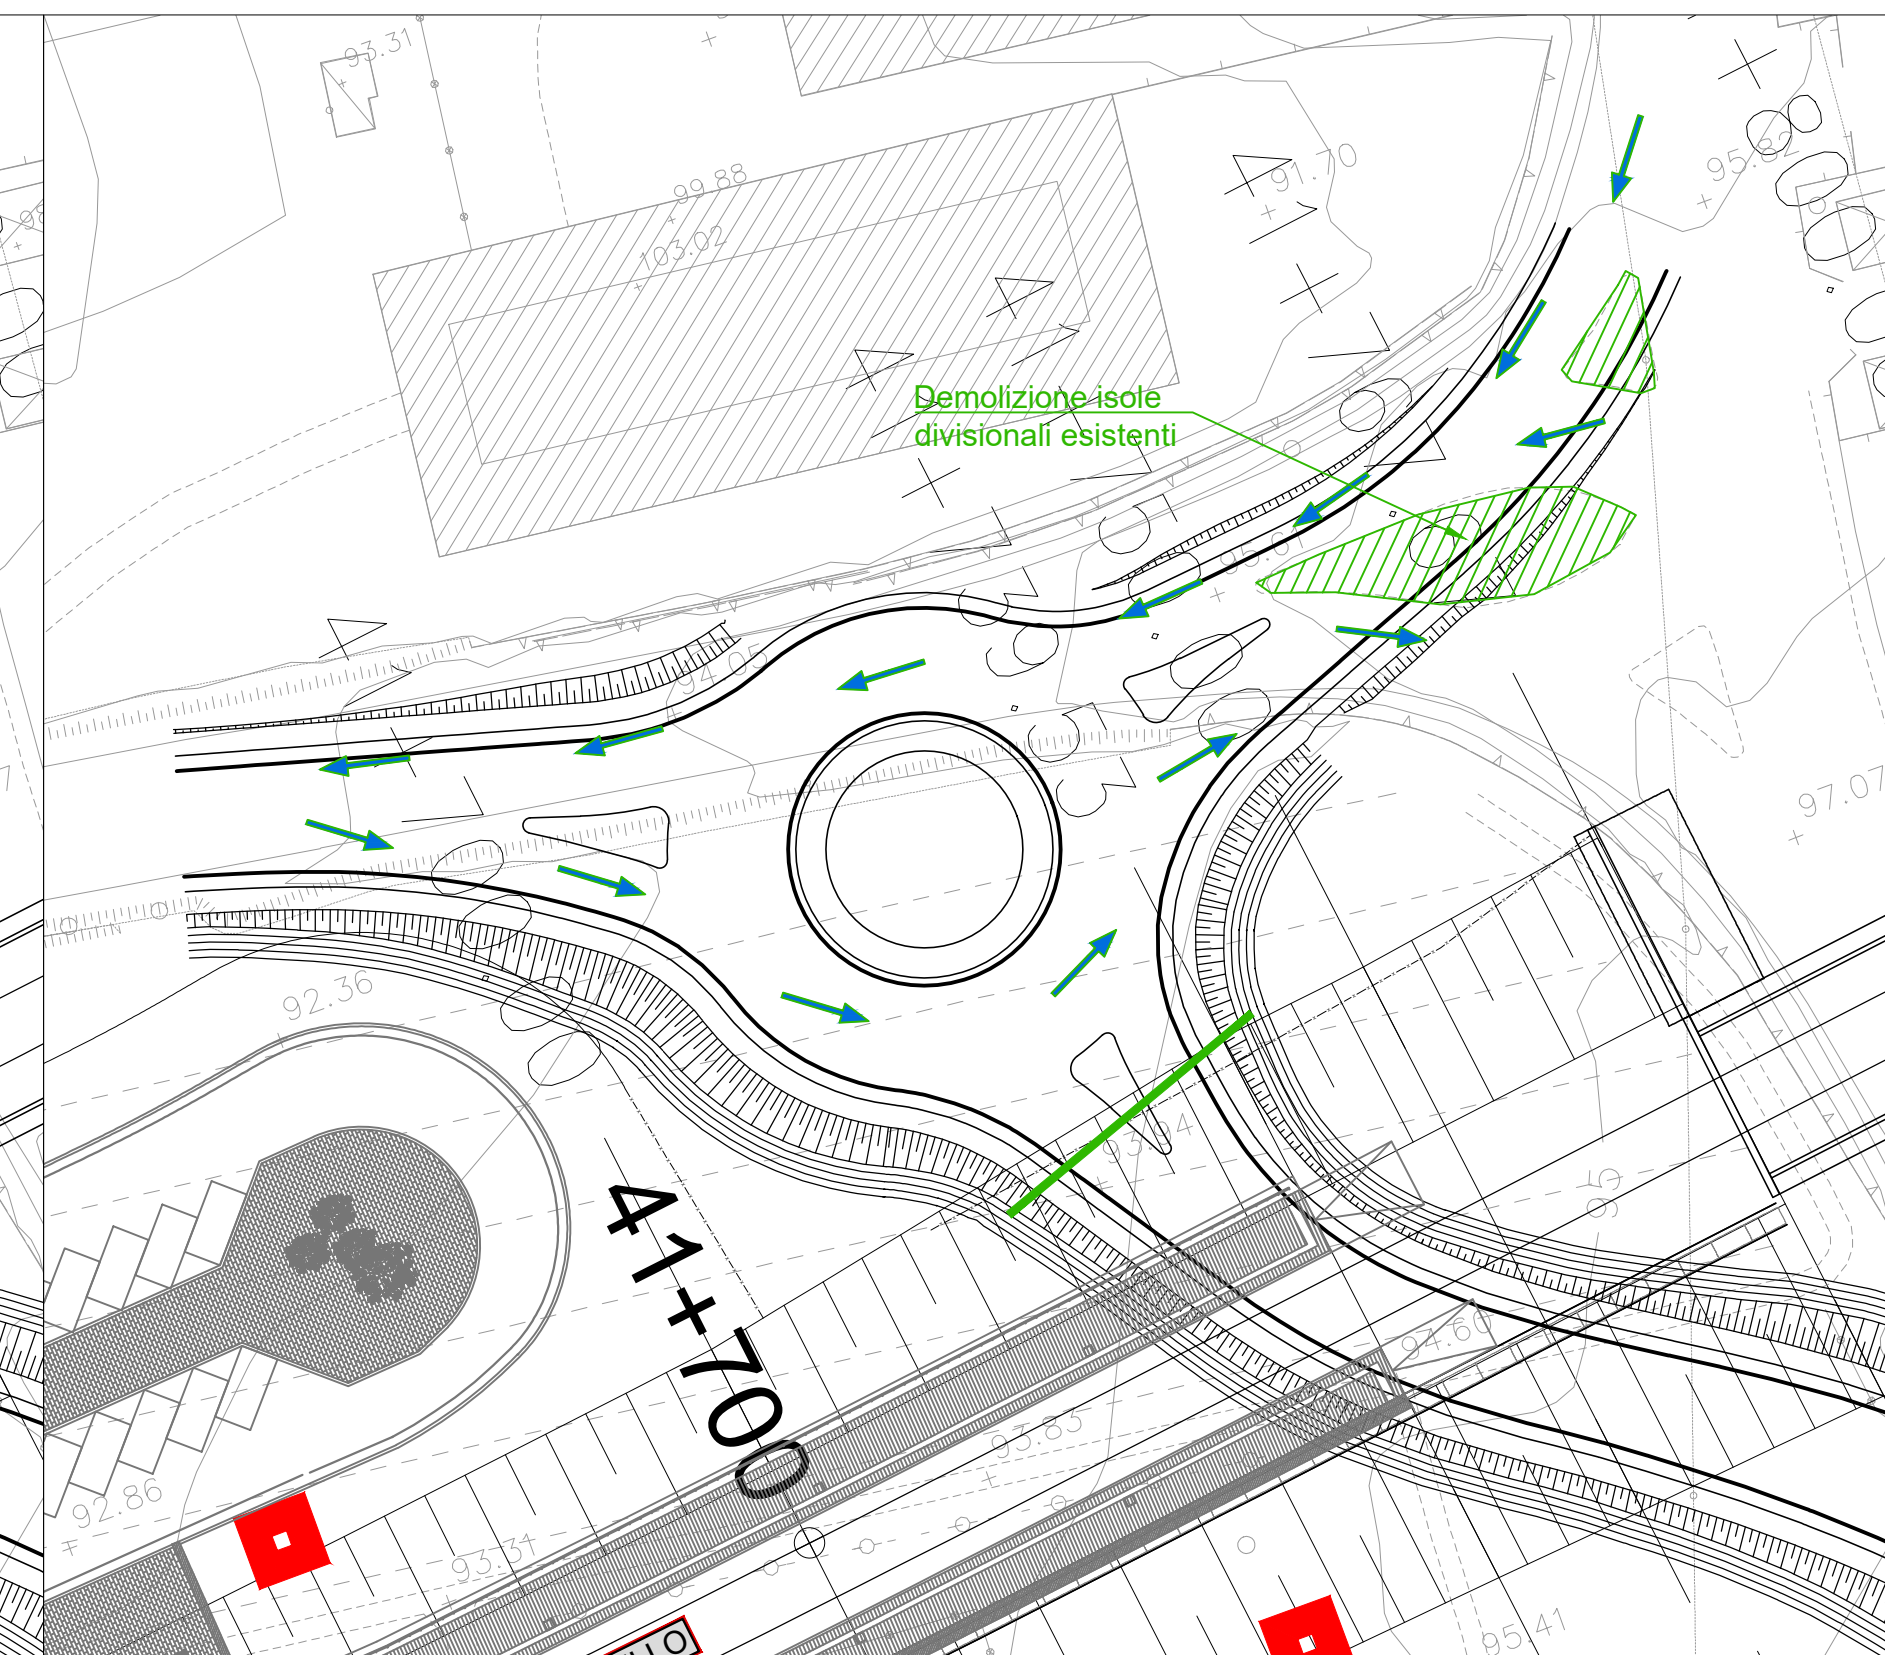


FASE 3
Scala 1:500

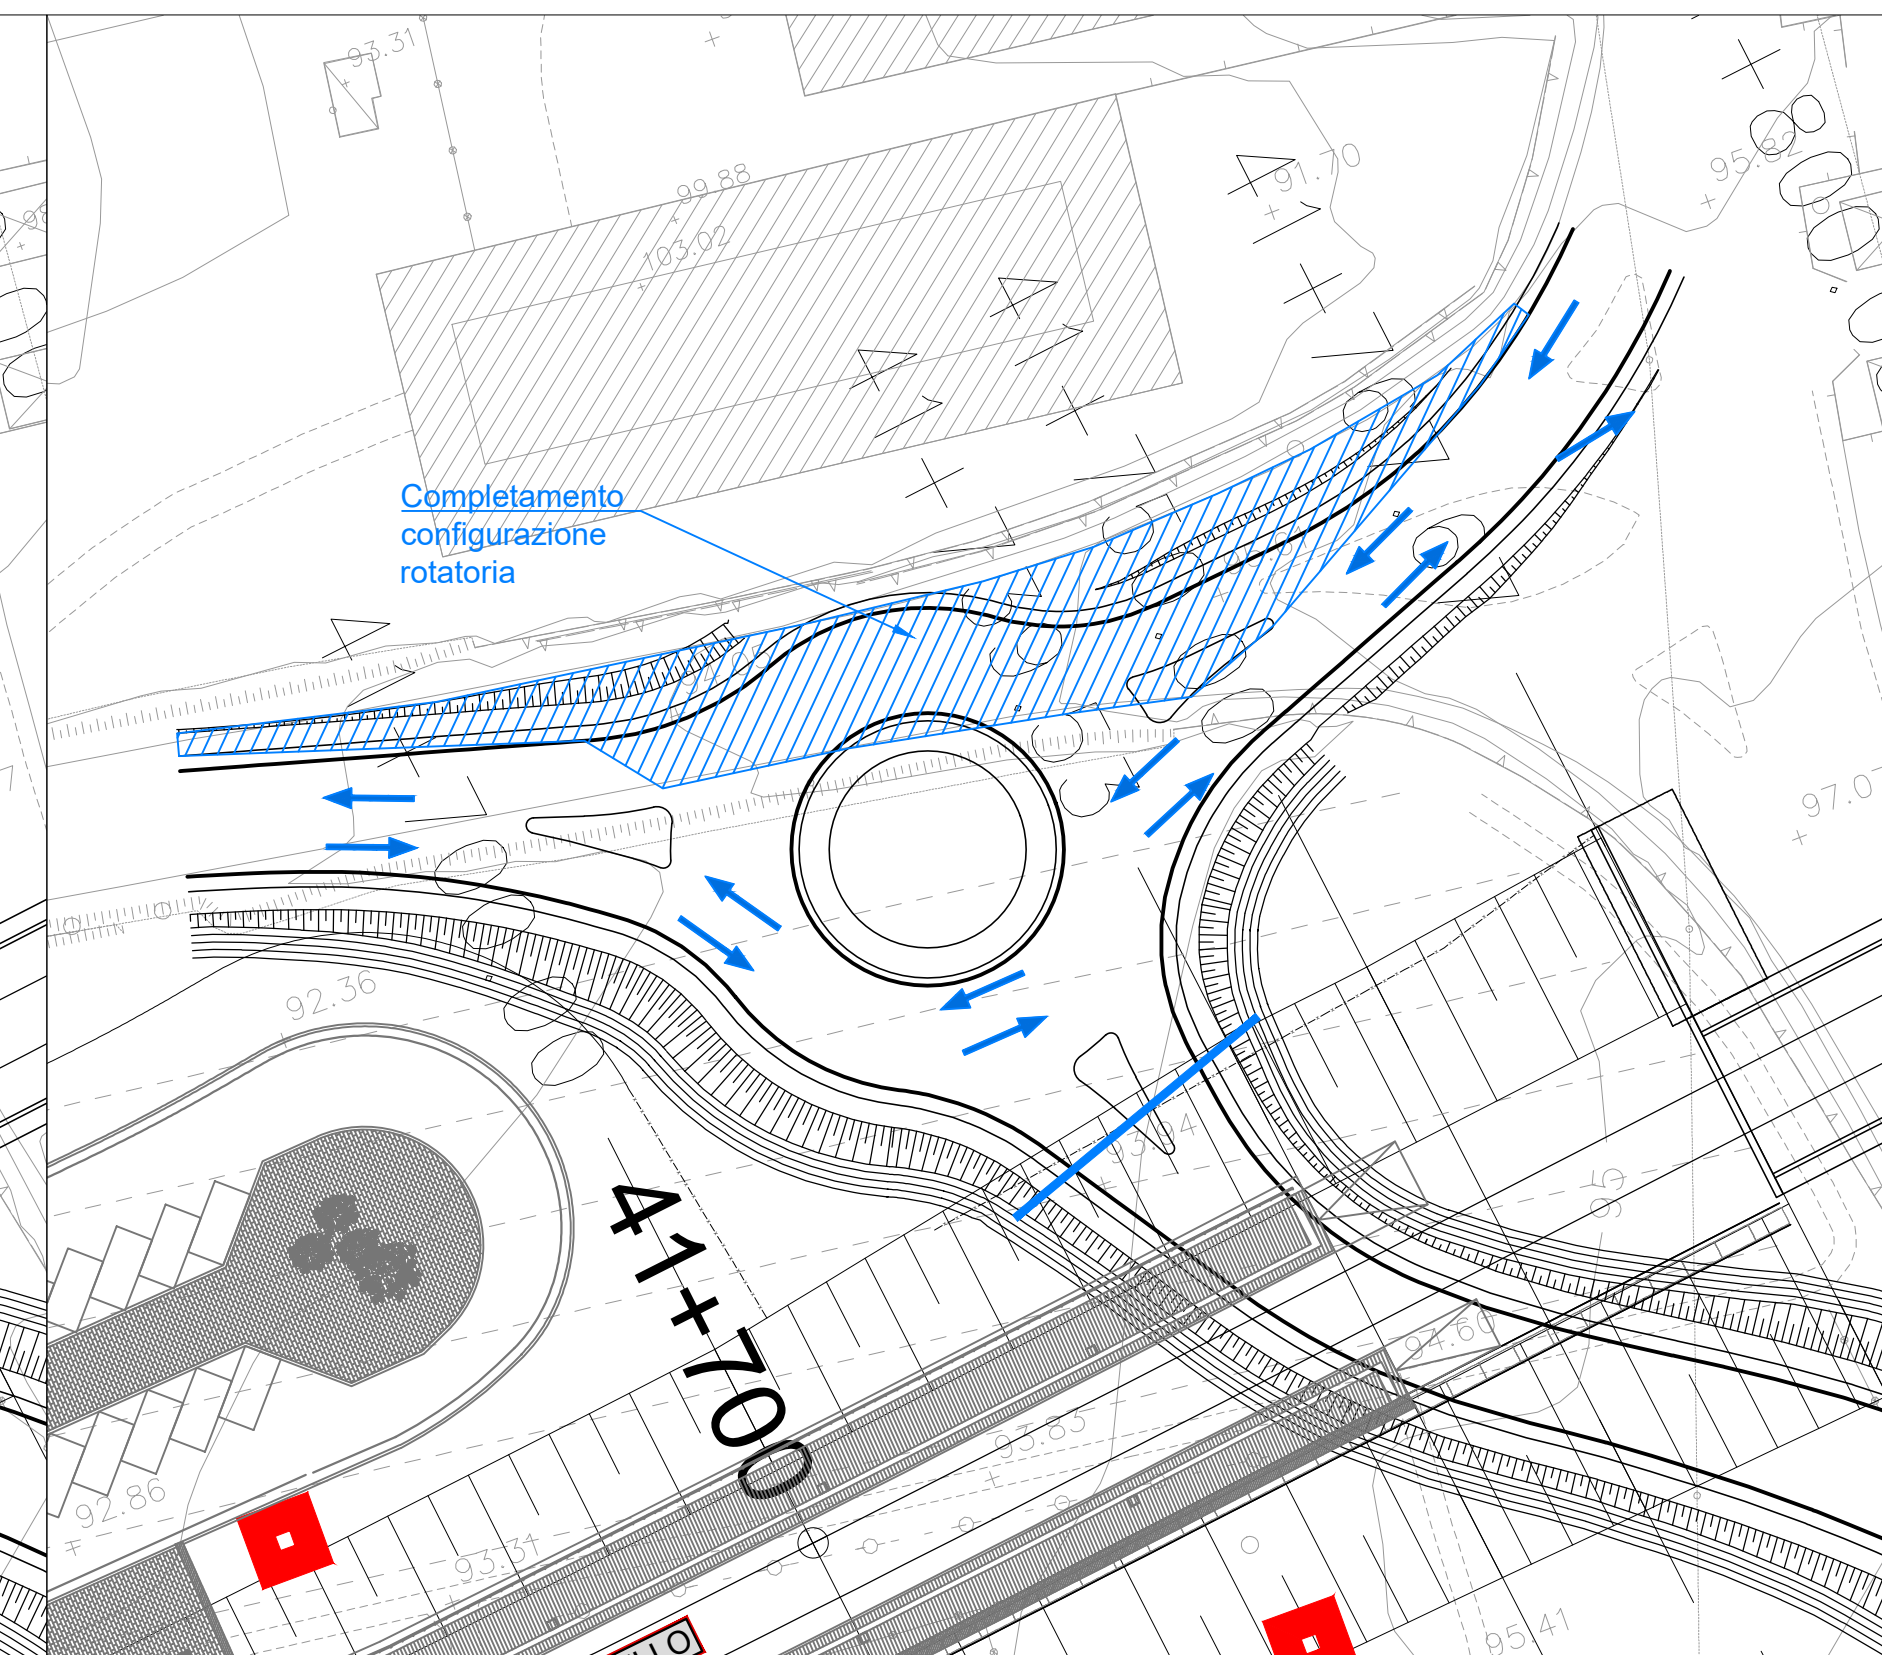



FASE 4
Scala 1:500

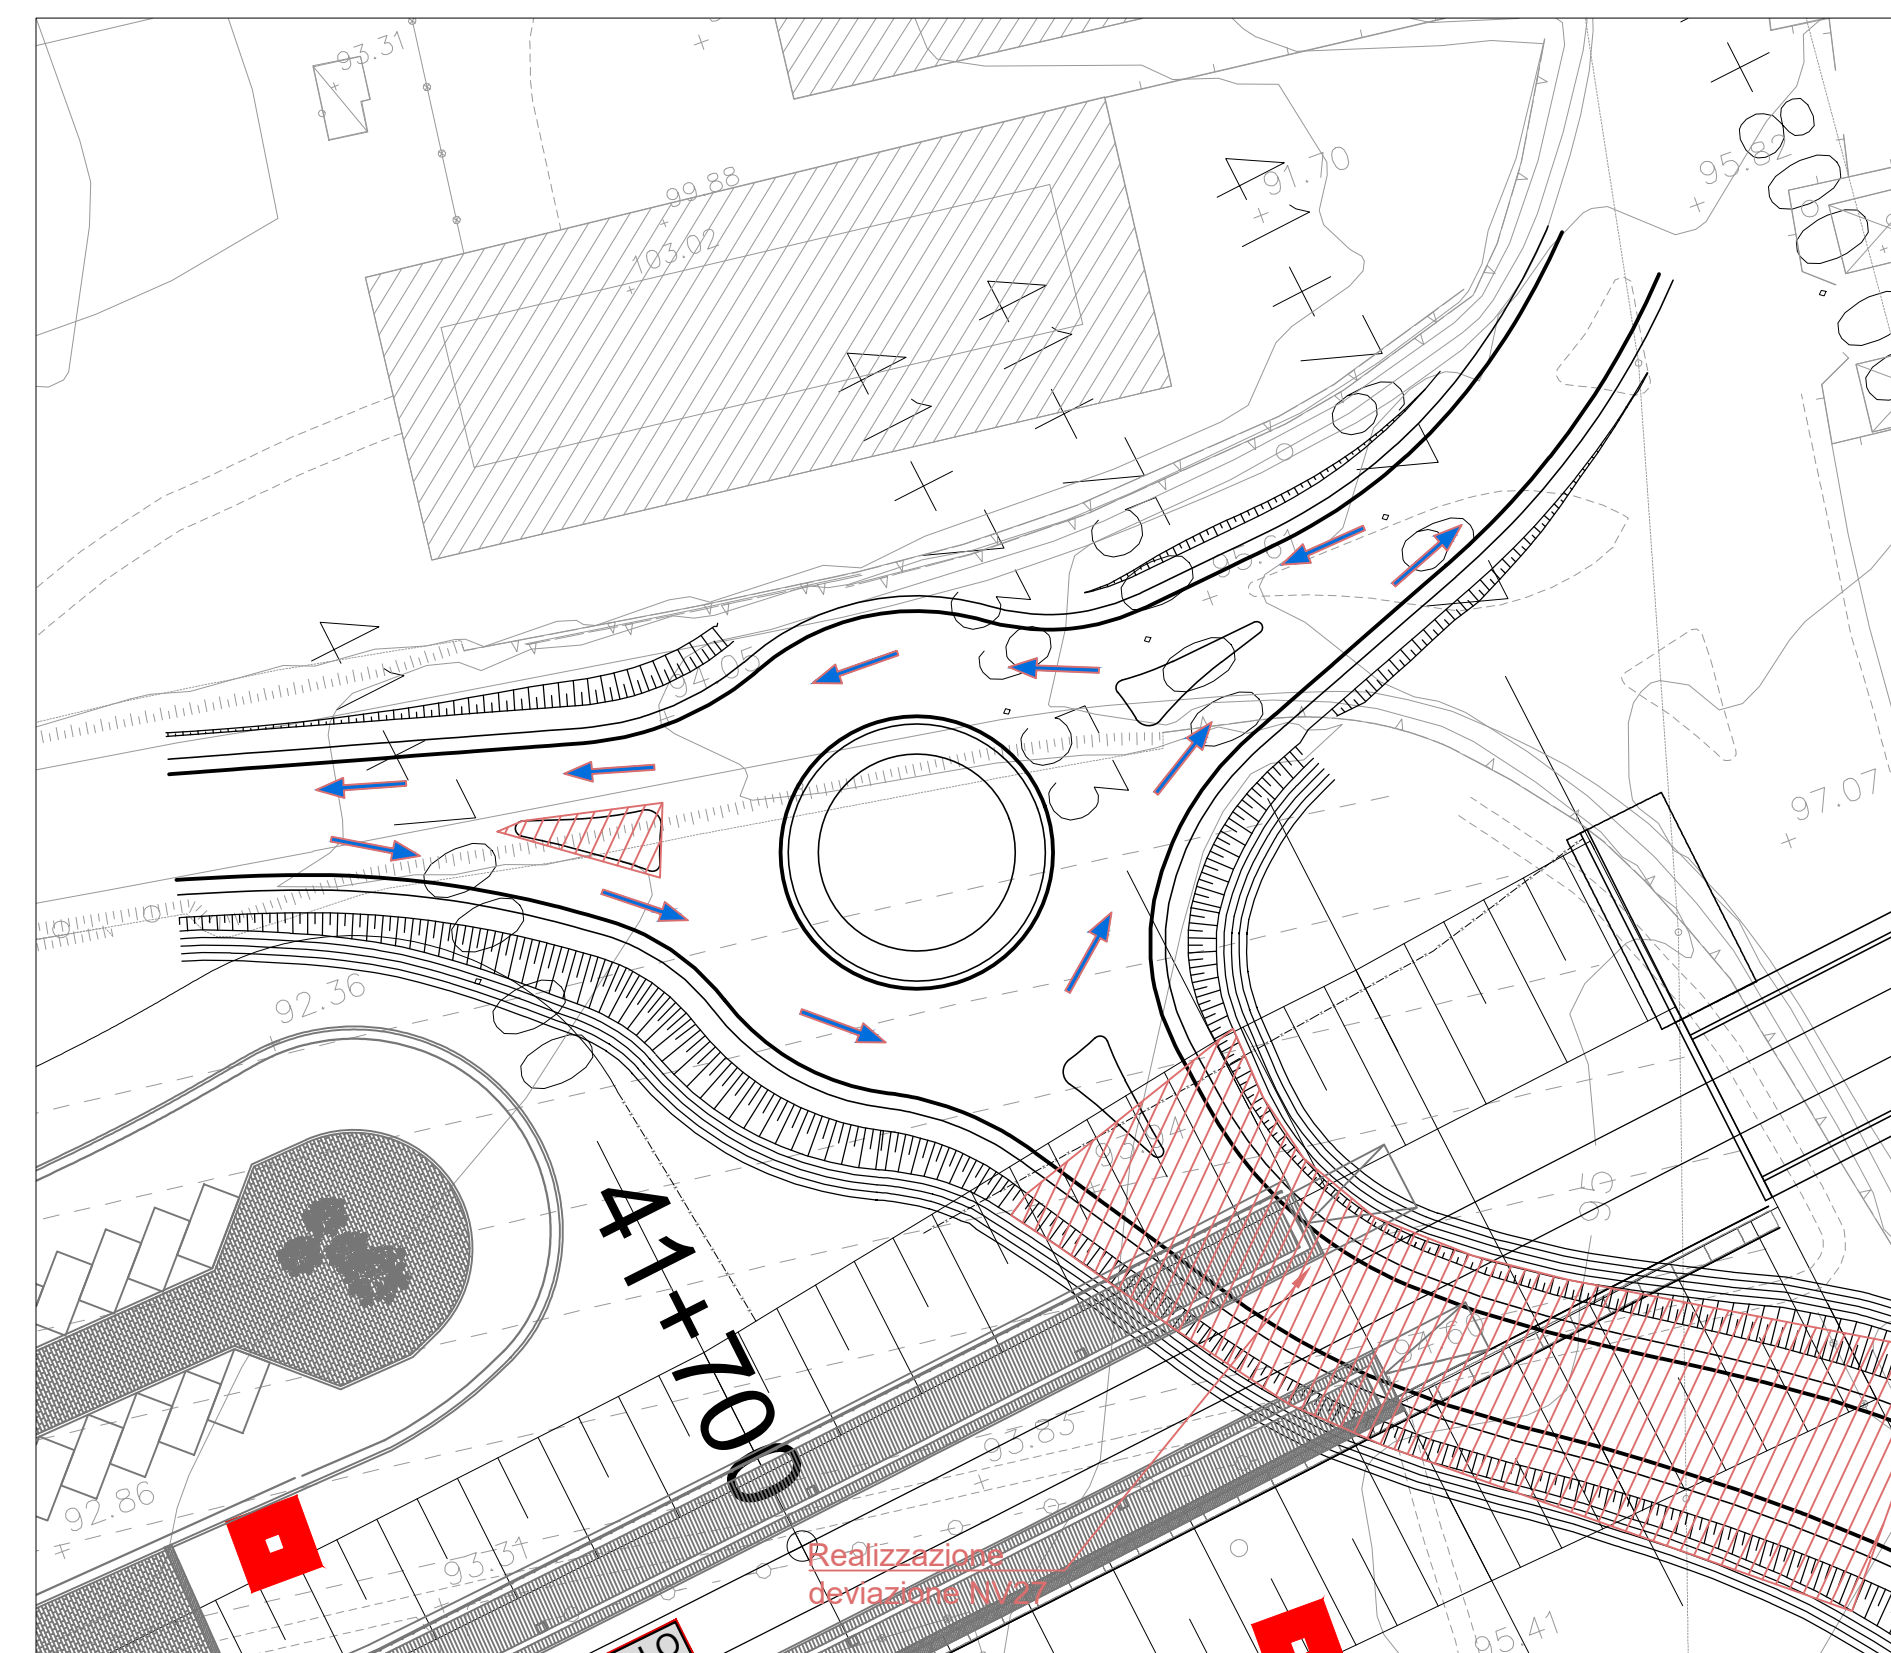

FASE 5
Scala 1:500

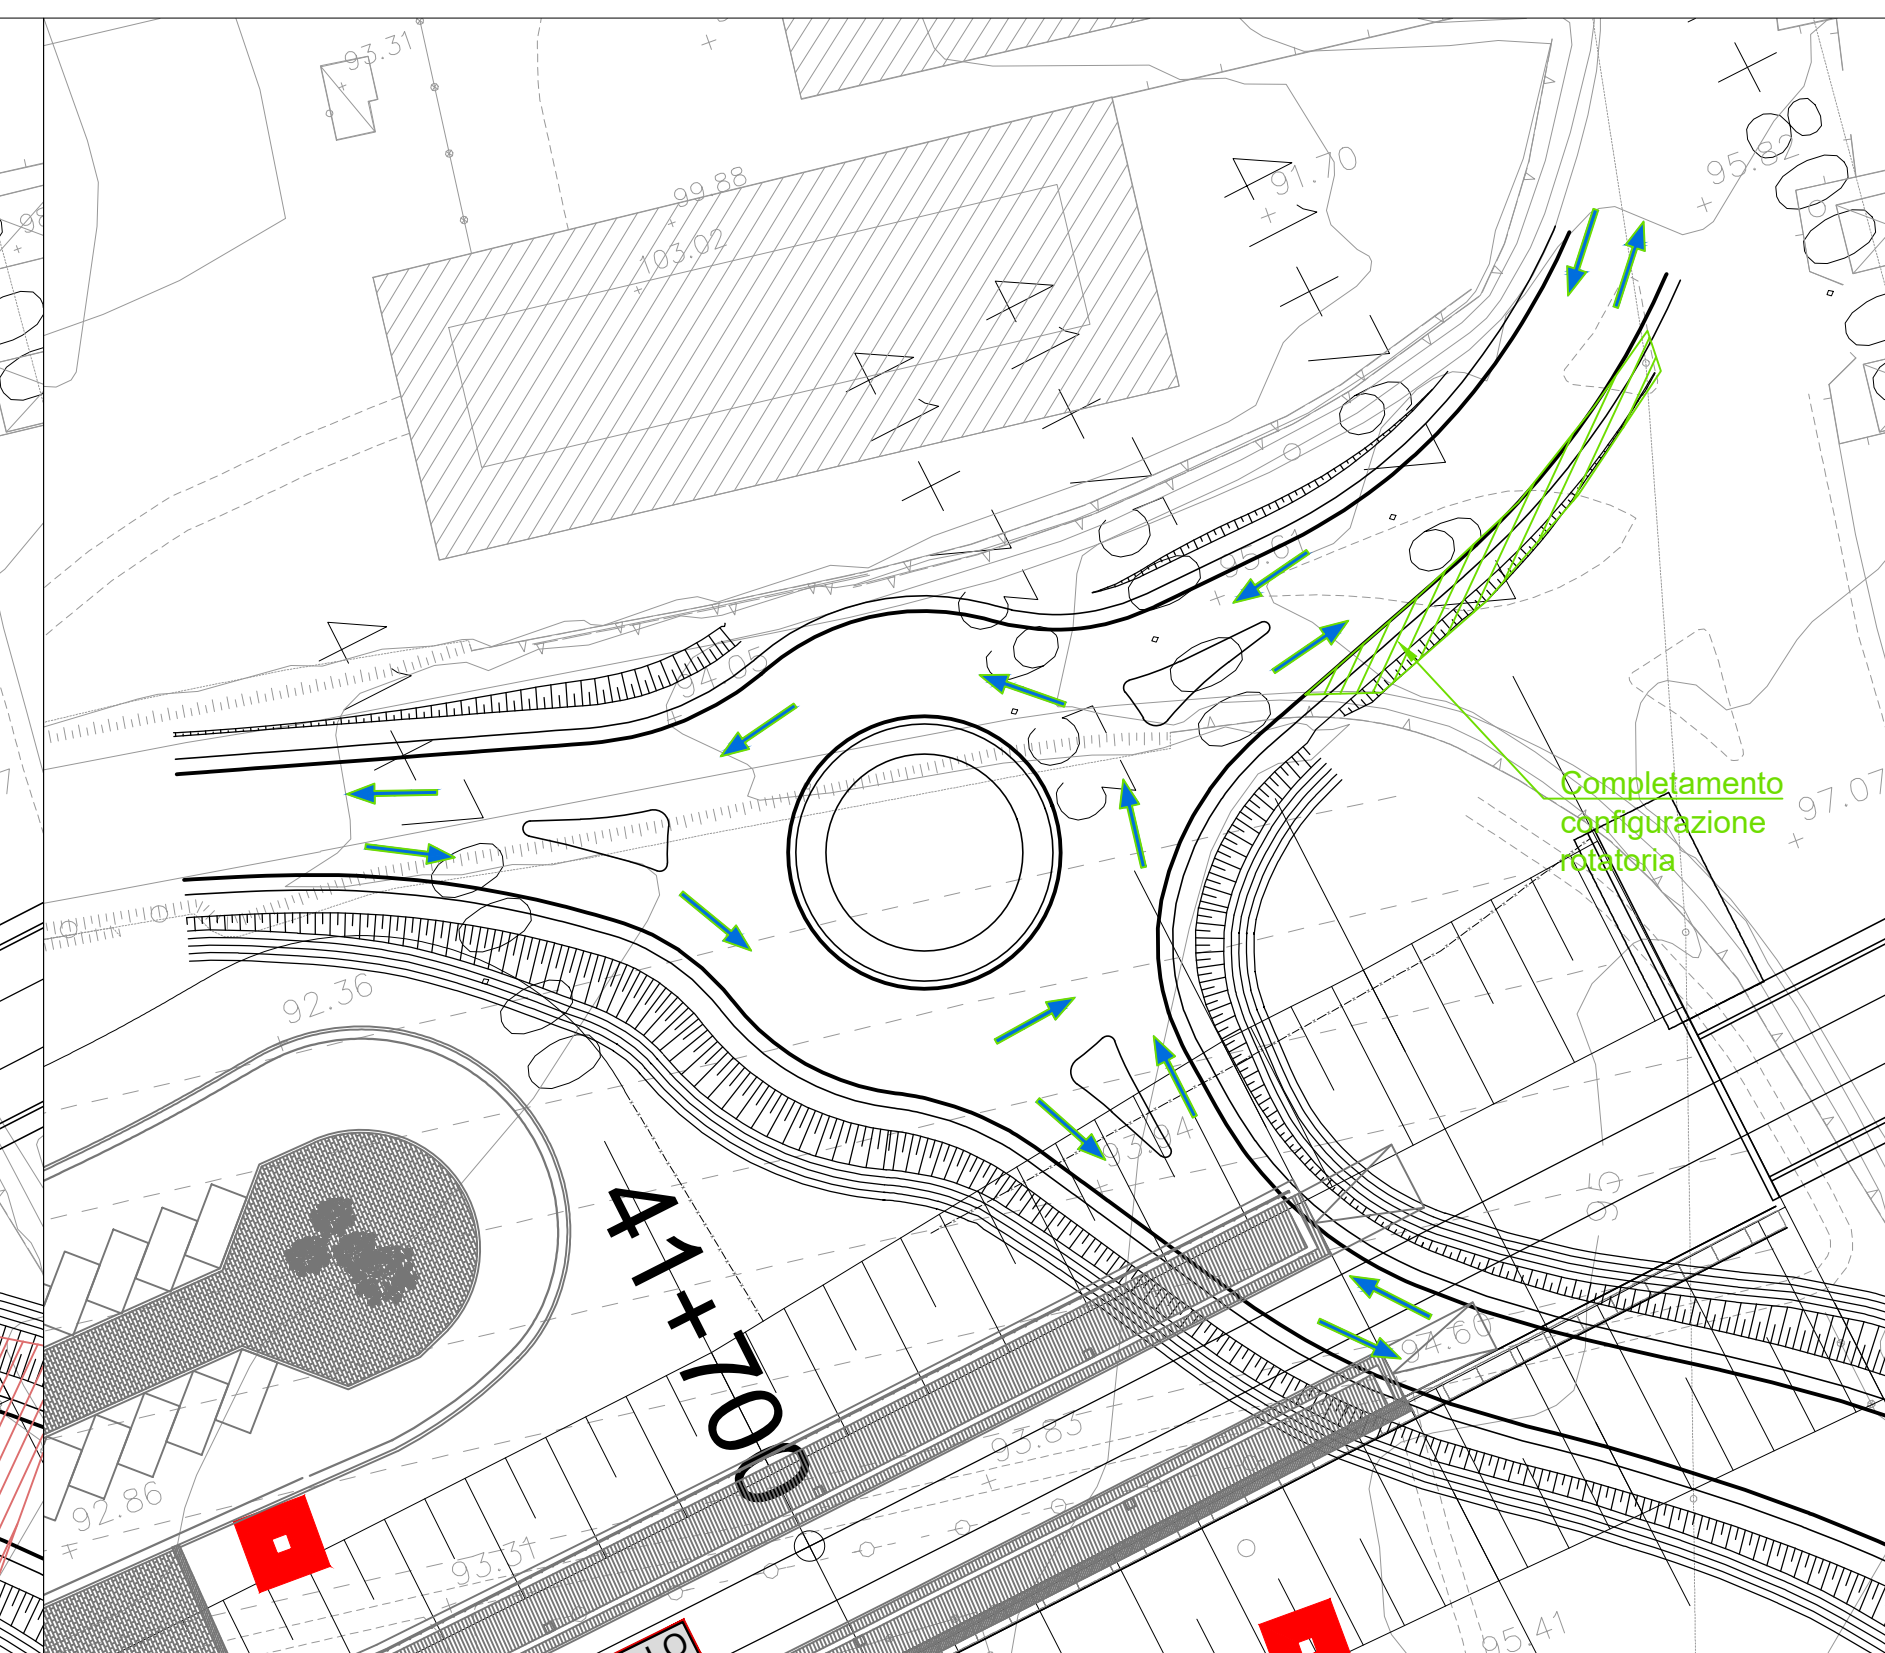

FASE 6
Scala 1:500

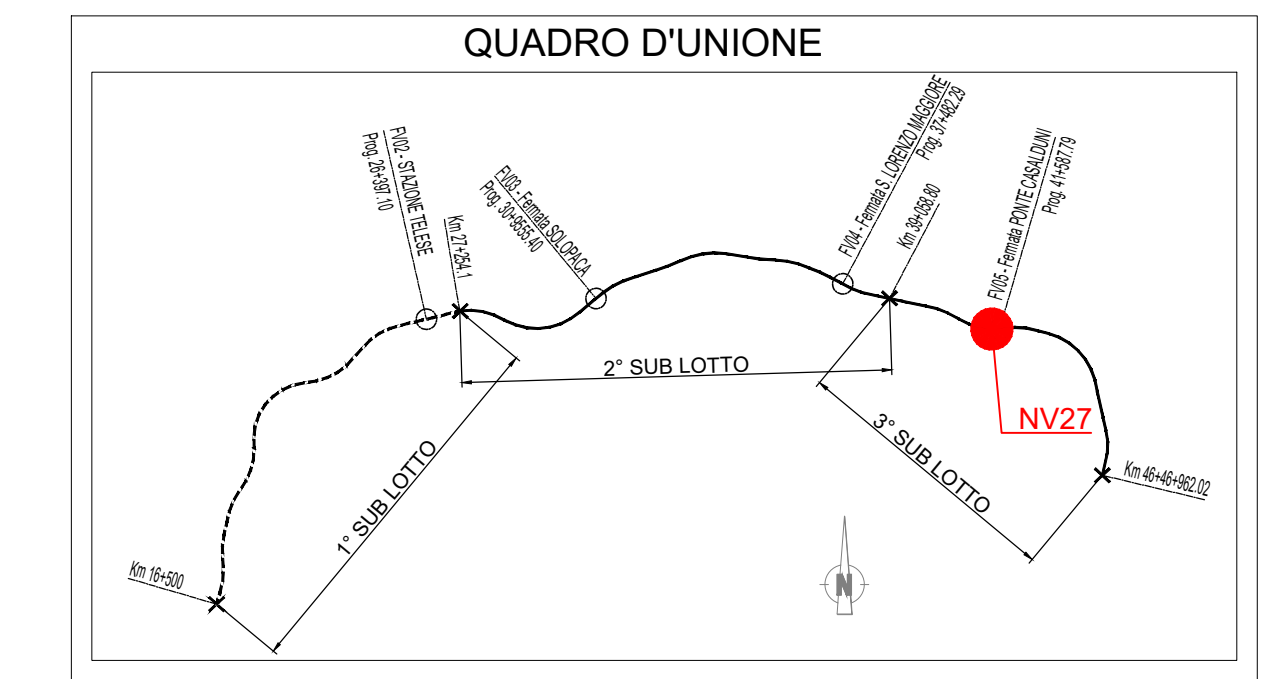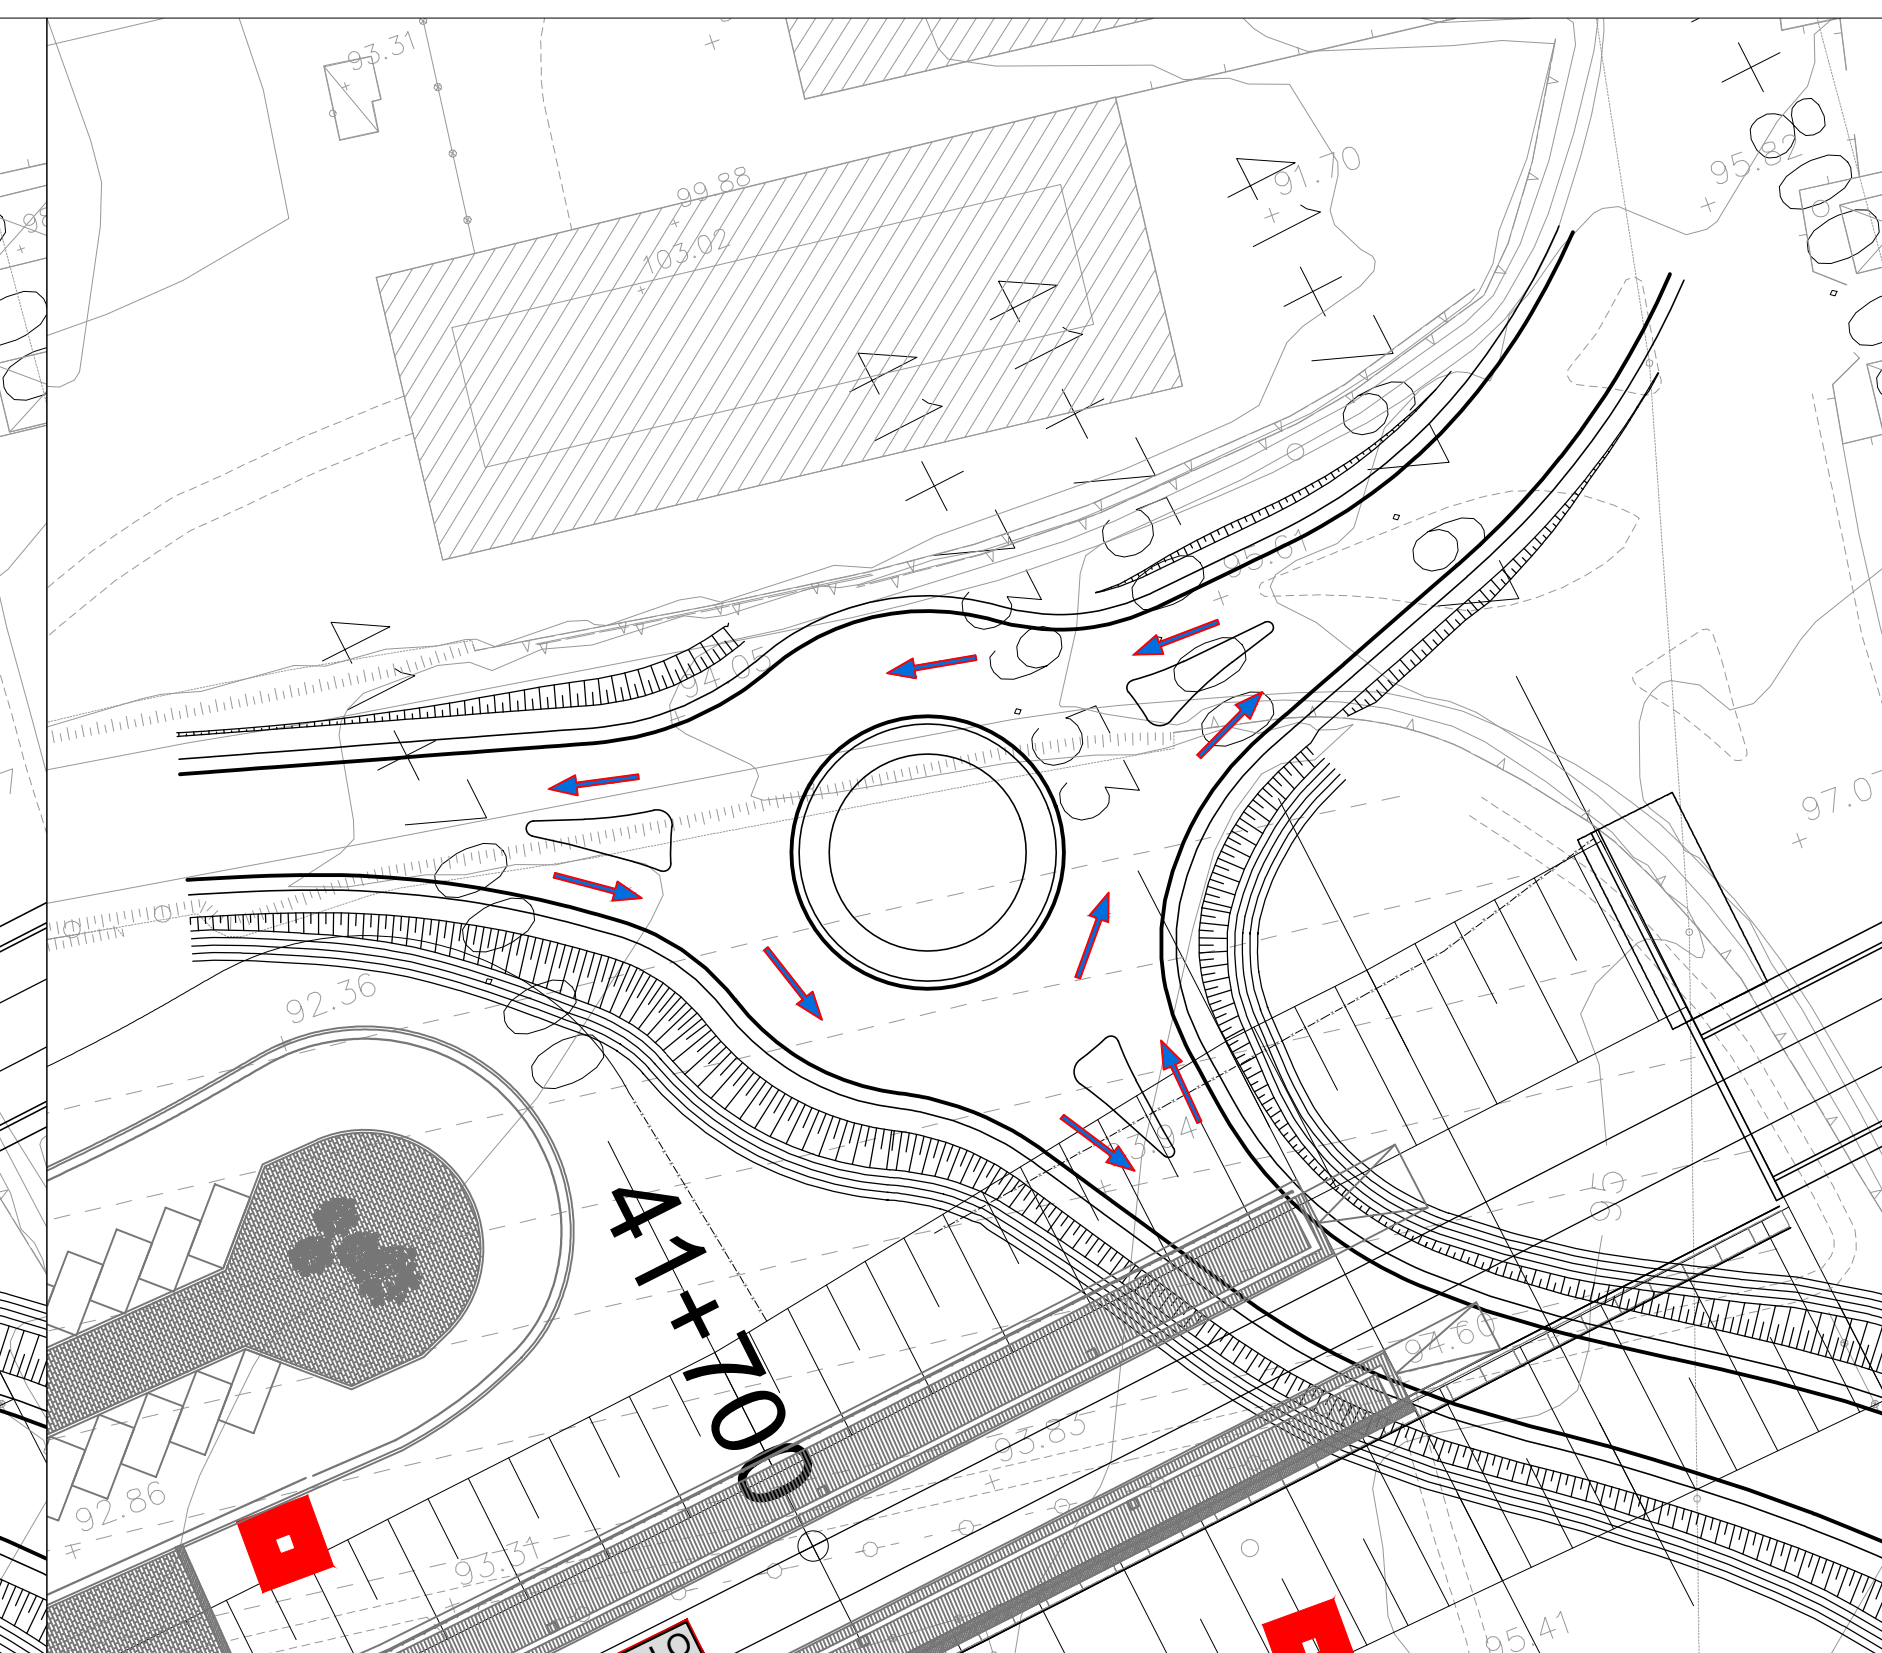

COMMITTENTE: **RFI** RETE FERROVIARIA ITALIANA GRUPPO FERROVIE DELLO STATO ITALIANE

DIREZIONE LAVORI: **ITALFERR** GRUPPO FERROVIE DELLO STATO ITALIANE

APPALTATORE: **TELESE S.c.a.r.l.** Consorzio Telese Società Consortile a Responsabilità Limitata

PROGETTAZIONE: **GHELLA** **ITINERA** **SALCEF** **COGET** **IMPIANTI S.p.A.**

MANDATARIA: **SYSTRA** MANDANTI: **SWS** **SOTECNI** IL DIRETTORE DELLA PROGETTAZIONE: **ING. L. LACORDA** Responsabile Interazione tra le varie progettazioni disciplinari

PROGETTO ESECUTIVO

ITINERARIO NAPOLI-BARI RADDOPPIO TRATTA CANCELLO - BENEVENTO II LOTTO FUNZIONALE FRASSO TELESINO - VITULANO 3° SUBLOTTO SAN LORENZO - VITULANO

DISEGNO VIABILITÀ NV27 - S.P. VITULANESE

FASI COSTRUTTIVE

APPALTATORE IL DIRETTORE TECNICO Geom. M. FERRONI	SCALA: 1:500
---	-----------------

COMMESSA	LOTTO	FASE	ENTE	TIPO DOC.	OPERA/DISCIPLINA	PROGR.	REV.
IF2R	32	E	ZZ	AZ	NV27/00	001	A

Rev.	Descrizione	Redatto	Data	Verificato	Data	Approvato	Data	Autorizzato	Data
A	EMISSIONE	F. FRAPANESE	28/04/2021	G. MARTUSCELLI	30/04/2021	A. REZZI	30/04/2021	IL PROGETTO È STATO AUTORIZZATO	06/05/2021

File: IF2R.3.2.E.ZZ.AZ.NV.27.0.0.001-A.dwg n. Elab.: