



# CASO R1

MARCIAPIEDE FFP (D=3.30m)  
IN ADIACENZA PIAZZALE  
MURO CON BARRIERA ANTIRUMORE

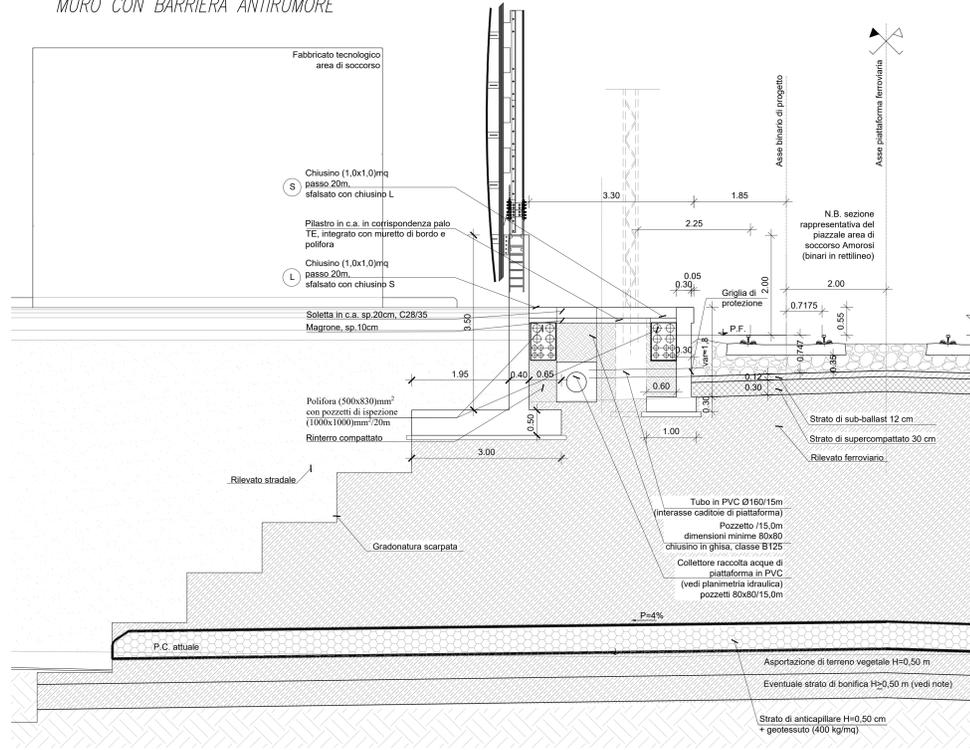

# CASO R3

MARCIAPIEDE FFP (D=3.30m)  
IN ADIACENZA PIAZZALE  
MURO SENZA BARRIERA ANTIRUMORE

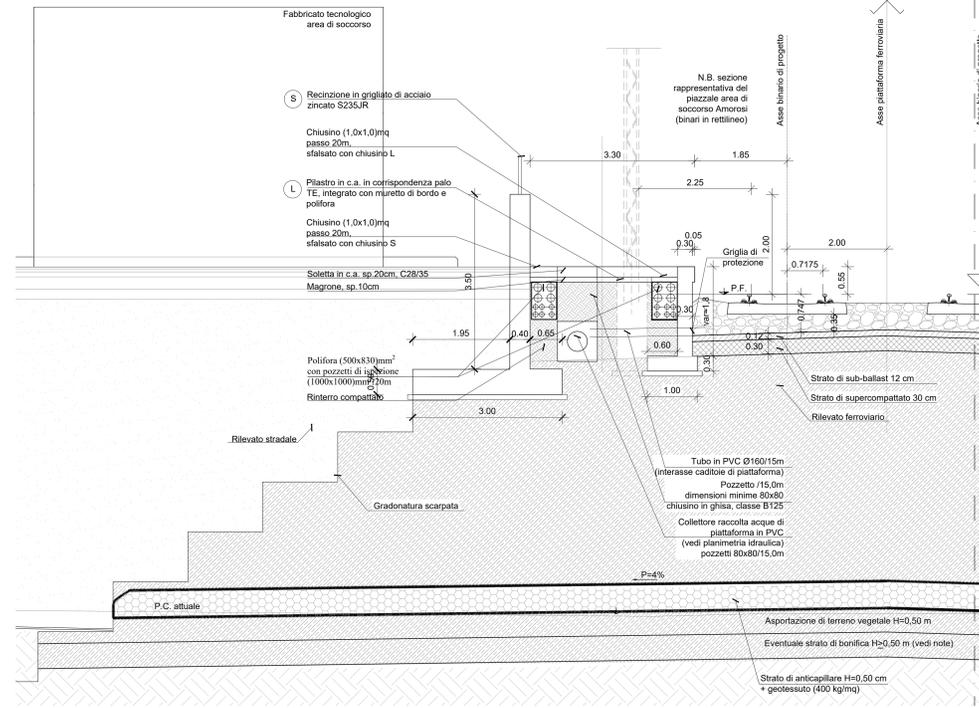


OO.CC. - MARCIAPIEDI FFP - SUB LOTTO 2												
Caratteristiche OO.CC. marciapiedi FFP						Caratteristiche micropali					B.A.	
Opera	Lato	Pk inizio	Pk fine	Sez. Tipo	Sviluppo (m)	Φ (mm)	L (m)	nrim	tubo (mm)	s (m)	Tipo	
FFP03	Dispari	28+400.00	28+456.05	L3	56.05	250	09,05	2/1,5	168.3	10	H6	
		28+456.05	28+475.45	M2	19.4							
		28+475.45	28+654.64	L3	179.19	250	09,05	2/1,5	168.3	10	H2	
		28+654.64	28+720.57	L4	65.93							
		28+720.57	28+783.09	R3	62.52							
	Pari	28+809.70	28+809.70	L4	26.61							
		28+809.70	28+824.70	R3	15							
		28+400.00	28+456.05	L4	56.05							
		28+456.05	28+475.45	M4	50							
		28+475.45	28+654.64	L4	179.19							
FFP04	Dispari	30+434.85	30+486.13	P2	51.28							
		30+486.13	30+505.53	M4	19.40							
		30+505.53	30+594.01	L4	88.48	250	09,05	2/1,5	168.3	10	H1	
		30+594.01	30+760.43	L3	166.42							
		30+760.43	30+886.13	P2	125.70							
	Pari	30+434.85	30+486.13	P2	51.28							
		30+486.13	30+505.53	M4	19.40							
		30+505.53	30+552.66	L4	47.13							
		30+552.66	30+599.29	R3	46.63							
		30+599.29	30+760.43	R3	161.14							
FFP05	Dispari	34+043.91	34+043.91	L2	8.61	250	08,05	2/1,5	168.3	10		
		34+043.91	34+112.93	M4	69.02							
		34+112.93	34+180.08	L2	67.15	250	08,05	2/1,5	168.3	10		
		34+180.08	34+354.96	M4	174.88							
		34+354.96	34+384.20	L2	29.24	250	08,05	2/1,5	168.3	10		
	Pari	34+384.20	34+432.10	R3	47.9							
		34+432.10	34+471.23	L4	39.13							
		34+035.30	34+043.91	L2	8.61	250	08,05	2/1,5	168.3	10		
		34+043.91	34+112.93	M4	69.02							
		34+112.93	34+180.08	L2	67.15	250	08,05	2/1,5	168.3	10		

OO.CC. - MARCIAPIEDI FFP - SUB LOTTO 3												
Caratteristiche OO.CC. marciapiedi FFP						Caratteristiche micropali					B.A.	
Opera	Lato	Pk inizio	Pk fine	Sez. Tipo	Sviluppo (m)	Φ (mm)	L (m)	nrim	tubo (mm)	s (m)	Tipo	
FFP06	Dispari	36+759.00	36+849.68	P2	90.68							
		36+849.68	36+907.00	M3	57.32							
		36+907.00	37+190.00	L4	283							
		36+759.00	36+787.70	P2	28.5							
		36+787.70	36+845.80	R3	58.1							
	Pari	36+845.80	36+907.00	M3	61.2							
		36+907.00	37+190.00	L4	283							
		34+800.00	34+822.15	P2	22.15							
		34+822.15	34+868.16	L4	46.01							
		34+868.16	34+897.31	M4	29.15							
FFP09 (M. DI ESODO)	Dispari	34+897.31	34+920.10	L4	22.79							
		34+920.10	34+935.10	R3	15							
		34+800.00	34+822.15	P2	22.15							
		34+822.15	34+868.16	L4	46.01							
		34+868.16	34+897.31	M4	29.15							
	Pari	34+897.31	34+920.10	L4	22.79							
		34+920.10	34+935.10	R3	15							
		45+810.00	45+880.00	R3	70							
		45+880.00	45+950.00	Y	70							
		46+110.00	46+158.00	L4	48							
FFP08	Dispari	45+810.00	45+950.00	Y	140							
	Pari	46+110.00	46+158.00	L4	48							


# CASO P1

MARCIAPIEDE FFP (D=3.30m)  
LINEA IN TRINCEA  
CON BARRIERA ANTIRUMORE

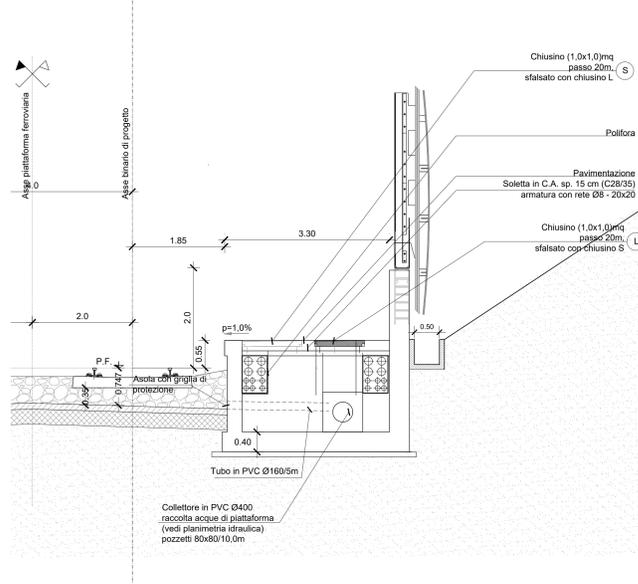


# CASO P2

MARCIAPIEDE FFP (D=3.30m)  
LINEA IN TRINCEA  
SENZA BARRIERA ANTIRUMORE

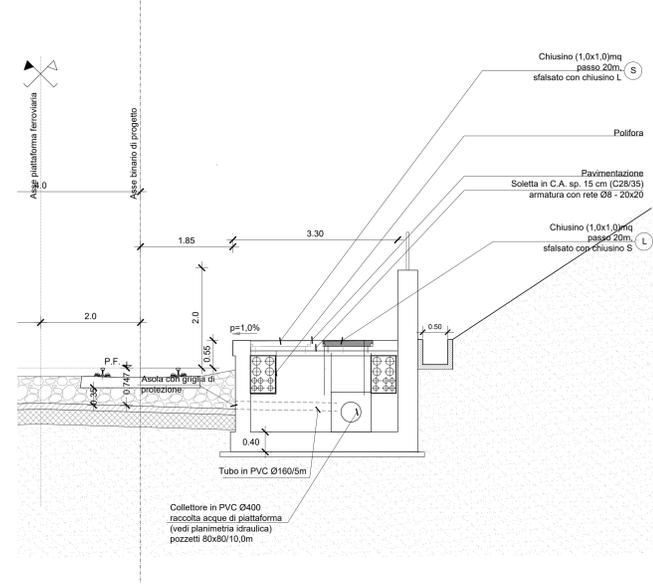


# CASO M1

MARCIAPIEDE FFP SU IMPALCATO IN ACCIAIO/CLS  
CON BARRIERA ANTIRUMORE

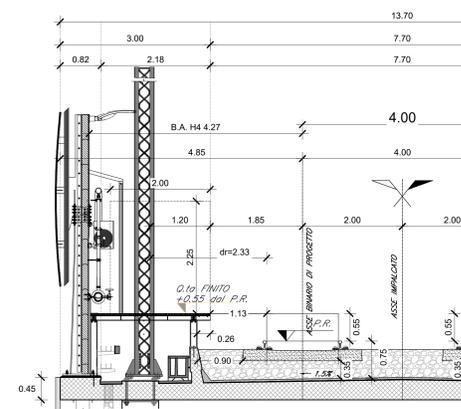


# CASO M3

MARCIAPIEDE FFP SU IMPALCATO IN ACCIAIO/CLS  
SENZA BARRIERA ANTIRUMORE

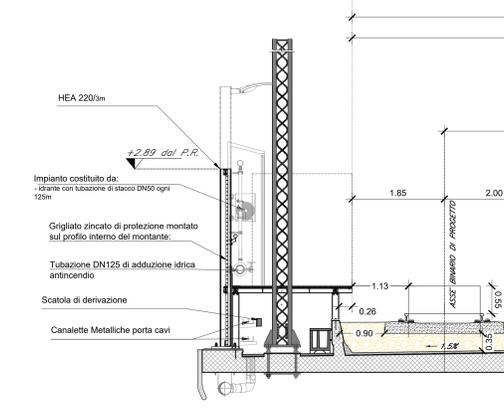


# CASO M2

MARCIAPIEDE FFP SU IMPALCATO TRAVI INCORPORATE  
CON BARRIERA ANTIRUMORE

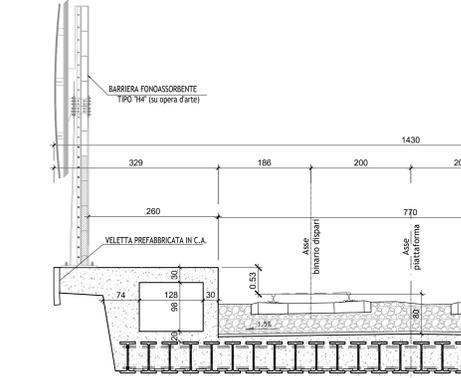

# CASO M4

MARCIAPIEDE FFP SU IMPALCATO TRAVI INCORPORATE  
SENZA BARRIERA ANTIRUMORE

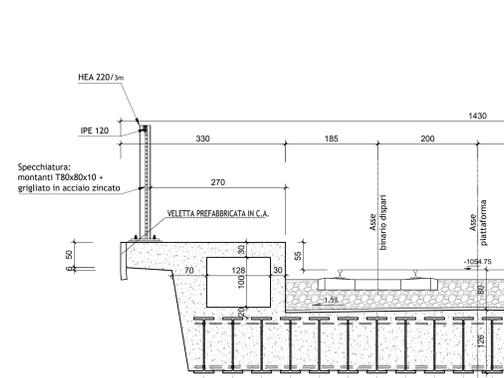

COMMITTENTE: **RFI** RETE FERROVIARIA ITALIANA GRUPPO FERROVIE DELLO STATO ITALIANE

DIREZIONE LAVORI: **ITALFERR** GRUPPO FERROVIE DELLO STATO ITALIANE

APPALTATORE: **TELESE S.p.A.** Casa di Fosse S. Costantino e S. Eustachio

PROGETTAZIONE: **Ghella** Consorzio di Studi, **ITINERA**, **SALCEF** CONSTRUCTION, **COGET IMPIANTI**

MANDATARIA: **SYSTRA**, MANDANTI: **SWS**, **SOTECNI** ING. GIOVANNI VENTURA

IL DIRETTORE DELLA PROGETTAZIONE: **Ing. M. EMBIONE**

PROGETTO ESECUTIVO

ITINERARIO NAPOLI-BARI  
RADDOPPIO TRATTA CANCELLO - BEVENUTO  
II LOTTO FUNZIONALE FRASSO TELESINO - VITULANO  
3° SUBLOTTO SAN LORENZO - VITULANO

DISEGNO  
RILEVATI E TRINCEE  
MARCIAPIEDI FFP - Tav. 2 di 2

APPALTATORE: IL DIRETTORE TECNICO: **Ing. M. EMBIONE** SCALA: 1:50

Rev.	Descrizione	Redatto	Data	Verificato	Data	Approvato	Data	Autorezzato	Data
A	EMMISSIONE	C. PAVI	25/06/2021	G. COPPA	24/06/2021	L. BRILLOZZI	24/06/2021		
B	REVISIONE IN SEGUITO A REV.	C. PAVI	28/11/2021	G. COPPA	28/11/2021	L. BRILLOZZI	28/11/2021		

File: IF2R.3.2.E.ZZ.AZ.OCC.00.0.0.002.B.dwg n. Elab.