

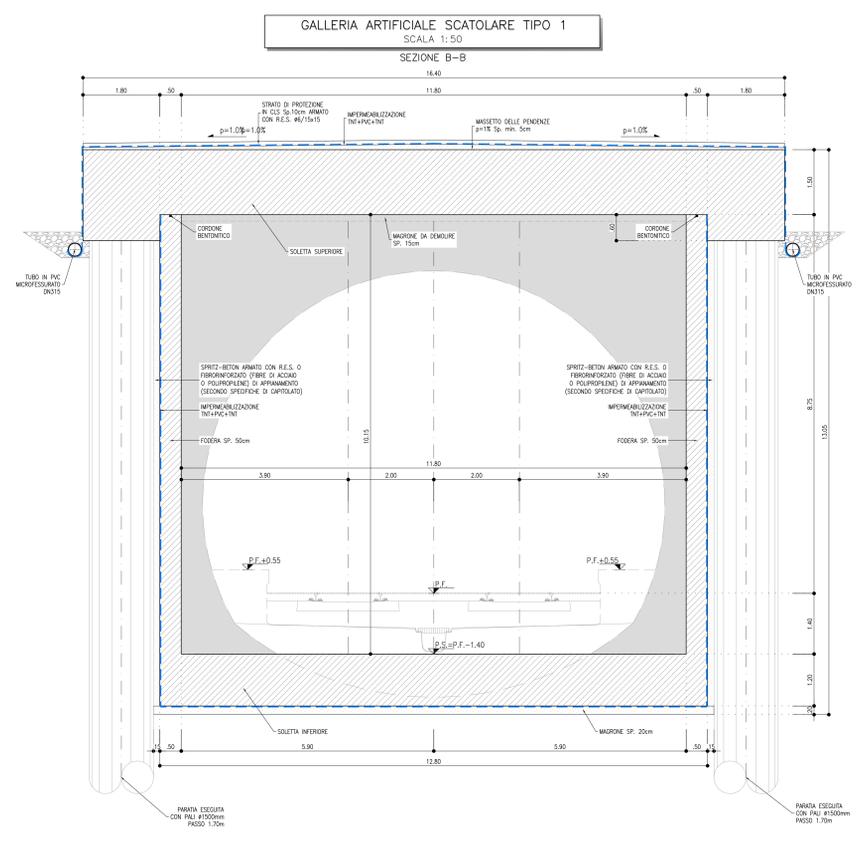


PROFILO LONGITUDINALE
SCALA 1:50
SEZIONE D-D

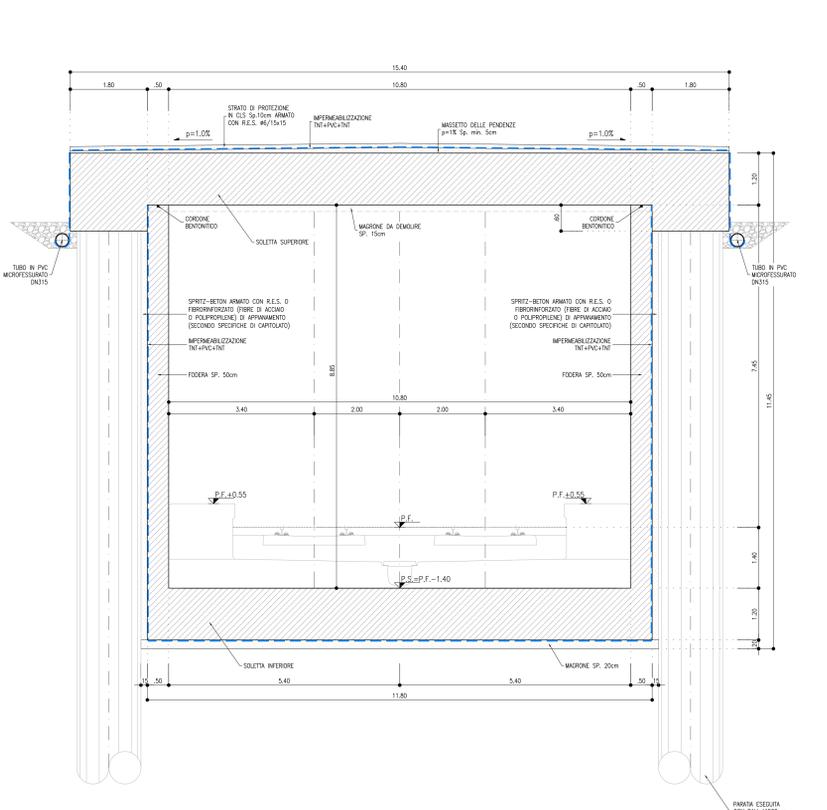

GALLERIA ARTIFICIALE SCATOLARE TIPO 2
SCALA 1:50
SEZIONE A-A

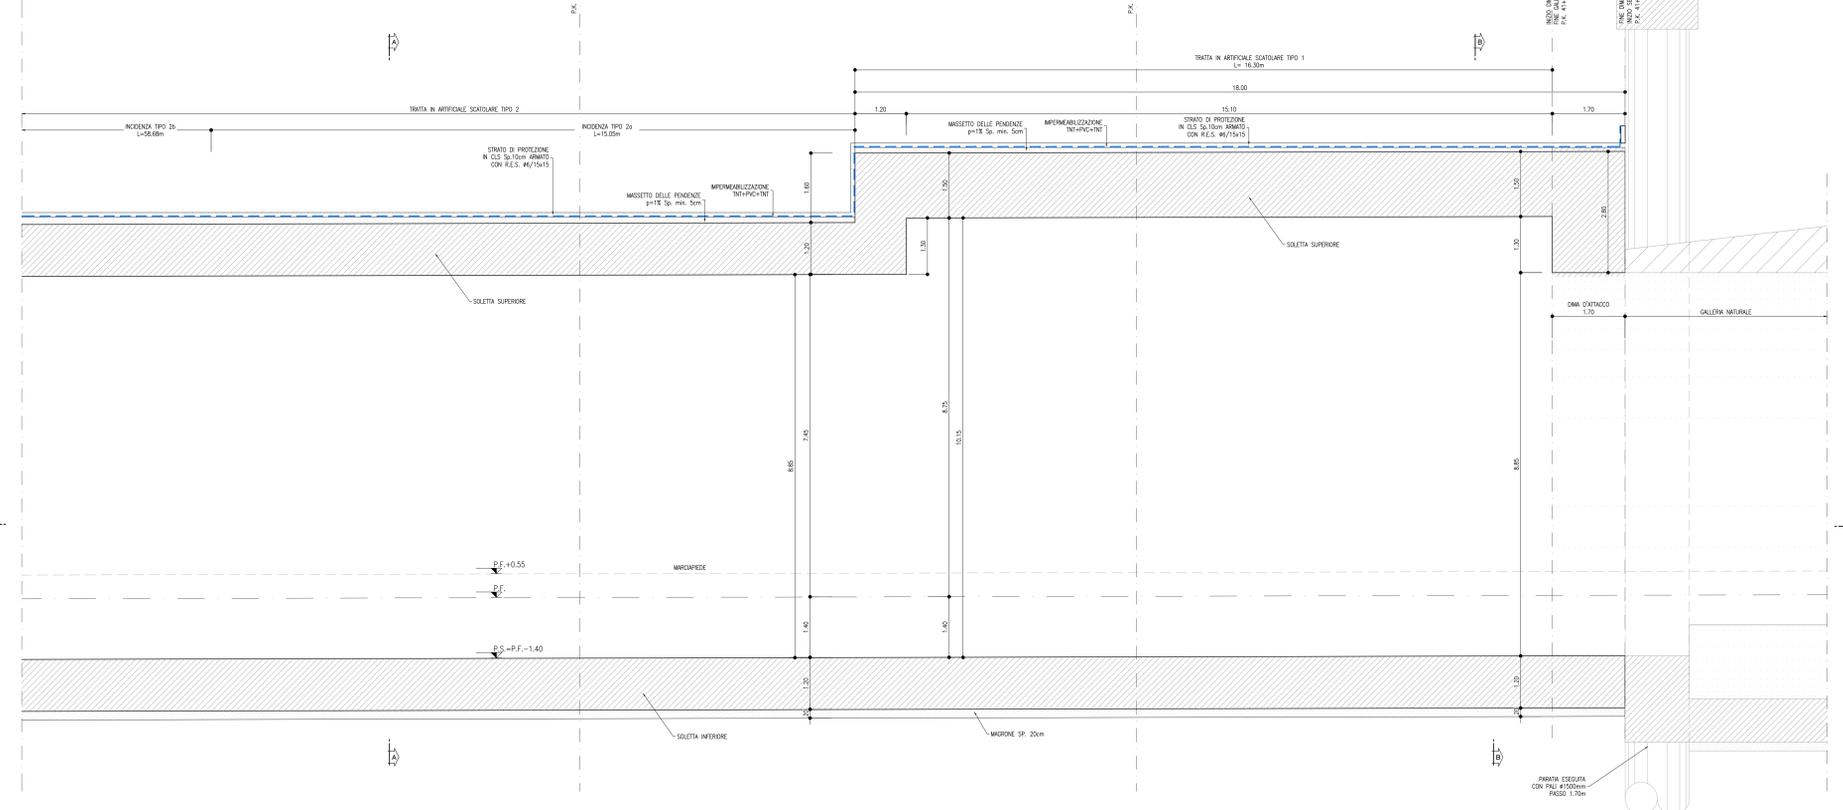

LEGGENDA


P.F. = PIANO DEL FERRO
P.S. = PIANO DI SCAVO

NOTA

- PER L'INCIDENZA DELLE ARMATURE SI RIMANDA ALL'ELABORATO IPZR.3.2.E.ZZ.IT.GA.00.0.001

NOTE

- EVENTUALI DIFFERENZE TRA LE MISURE TOTALI E LE SCAMBIATE DELLE MISURE PARZIALI SONO DOVUTE AGLI ARROTONDAMENTI AUTOMATICI DI AUTOCAD
- PER LE CARATTERISTICHE DEI MATERIALI SI RIMANDA ALL'ELABORATO IPZR.3.2.E.ZZ.SP.GA.00.0.001

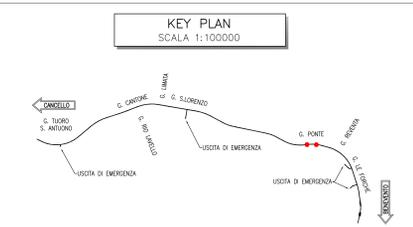

COMMITTENTE: **RFI** RETE FERROVIARIA ITALIANA GRUPPO FERROVIE DELLO STATO ITALIANO

DIREZIONE LAVORI: **ITALFERR** GRUPPO FERROVIE DELLO STATO ITALIANO

APPALTATORE: **TELESE S.p.A.** Consorzio Teleso Società Costruttrice e Impianti Edilizi

PROGETTISTE: **Ghella**, **ITINERA**, **SALCEF**, **COCET IMPIANTI**

PROGETTAZIONE: **SYSTRA**, **SWS**, **SOTECNI**

PROGETTO ESECUTIVO

ITINERARIO NAPOLI-BARI
RADDOPPIO TRATTA CANCELLO - BENEVENTO
IL LOTTO FUNZIONALE FRASSO TELESINO - VITULANO
3° SUBLOTTO SAN LORENZO - VITULANO

DISEGNO
GALLERIA ARTIFICIALE E IMBOCCO GN
GA12 - GALLERIA PONTE - IMBOCCO LATO CANCELLO
Galleria artificiale scatolare - Carpentaria

| Rev. | Descrizione | Realizzato | Data | Verificato | Data | Approvato | Data |
|------|--------------------------|------------|------------|------------|------------|-----------|------------|
| A | EMMISSIONE | L.1 CARICO | 29/05/2021 | L.1 CARICO | 29/05/2021 | IN REGIO | 30/05/2021 |
| B | REVISIONE A SEGUITO NOV. | L.1 CARICO | 29/05/2021 | L.1 CARICO | 30/05/2021 | IN REGIO | 30/05/2021 |

Fig. IPZR.3.2.E.ZZ.BB.GA.12.0.0.002.B.dwg