SEZIONE C-C
SCALA 1:50

PROFILO LONGITUDINALE

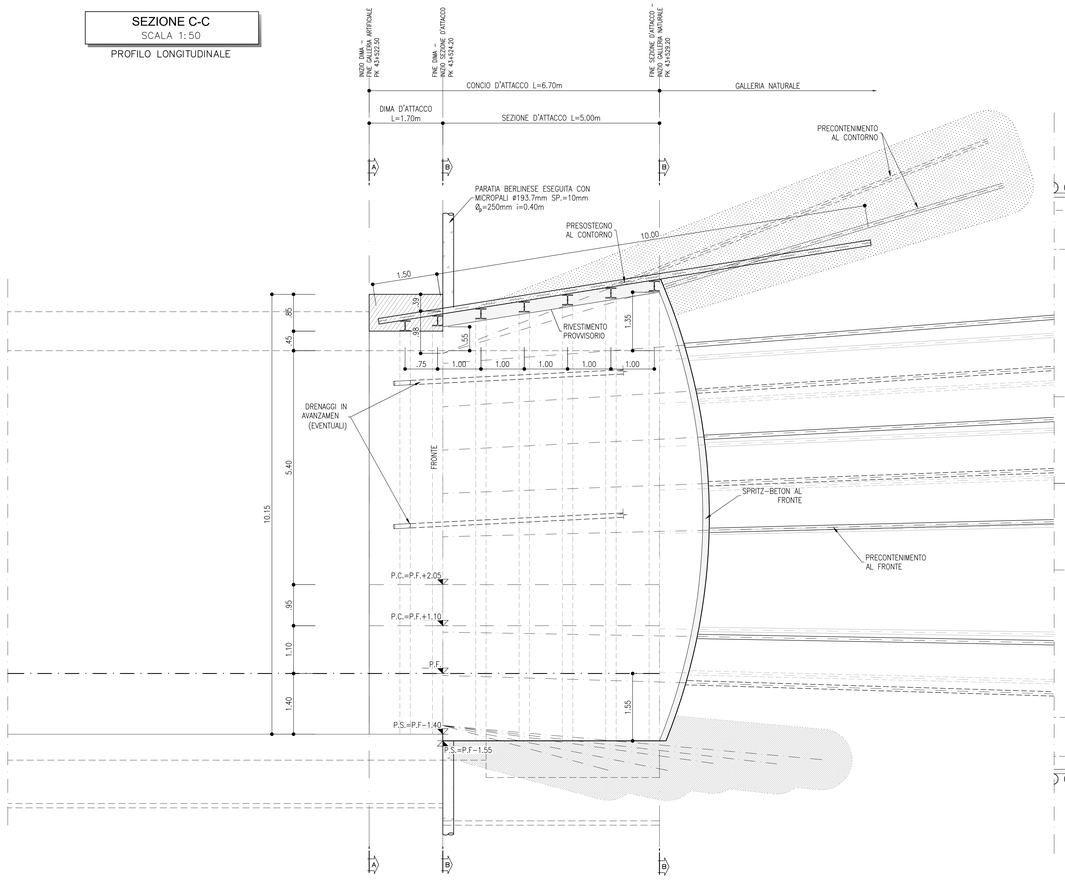

SEZIONE A-A
SCALA 1:50

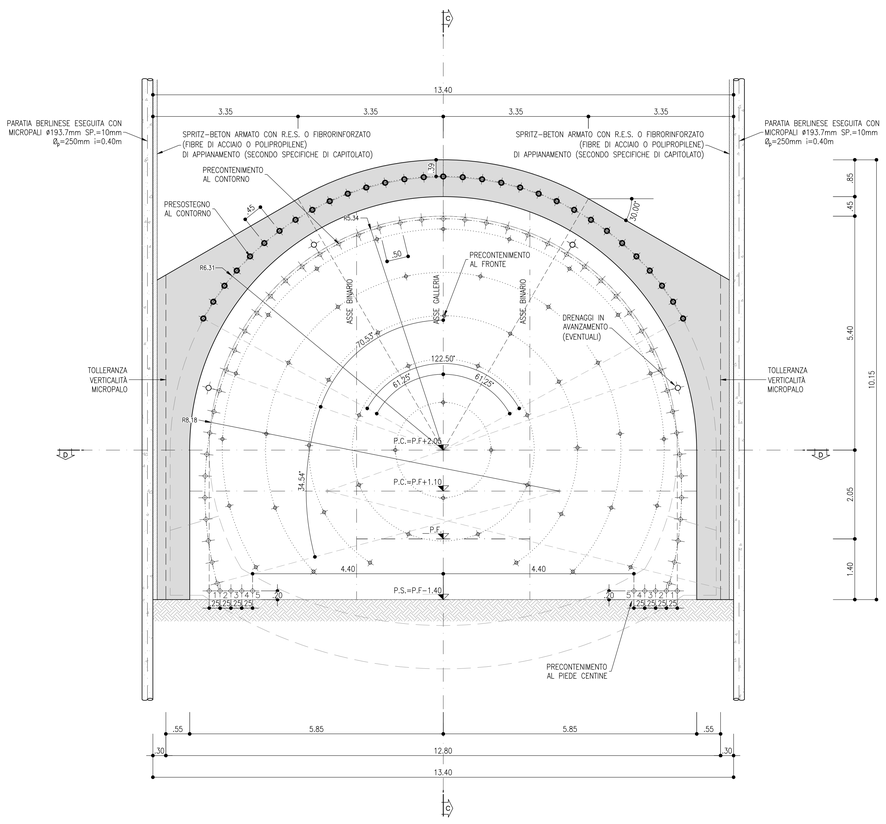

SEZIONE D-D
SCALA 1:50

PIANTA

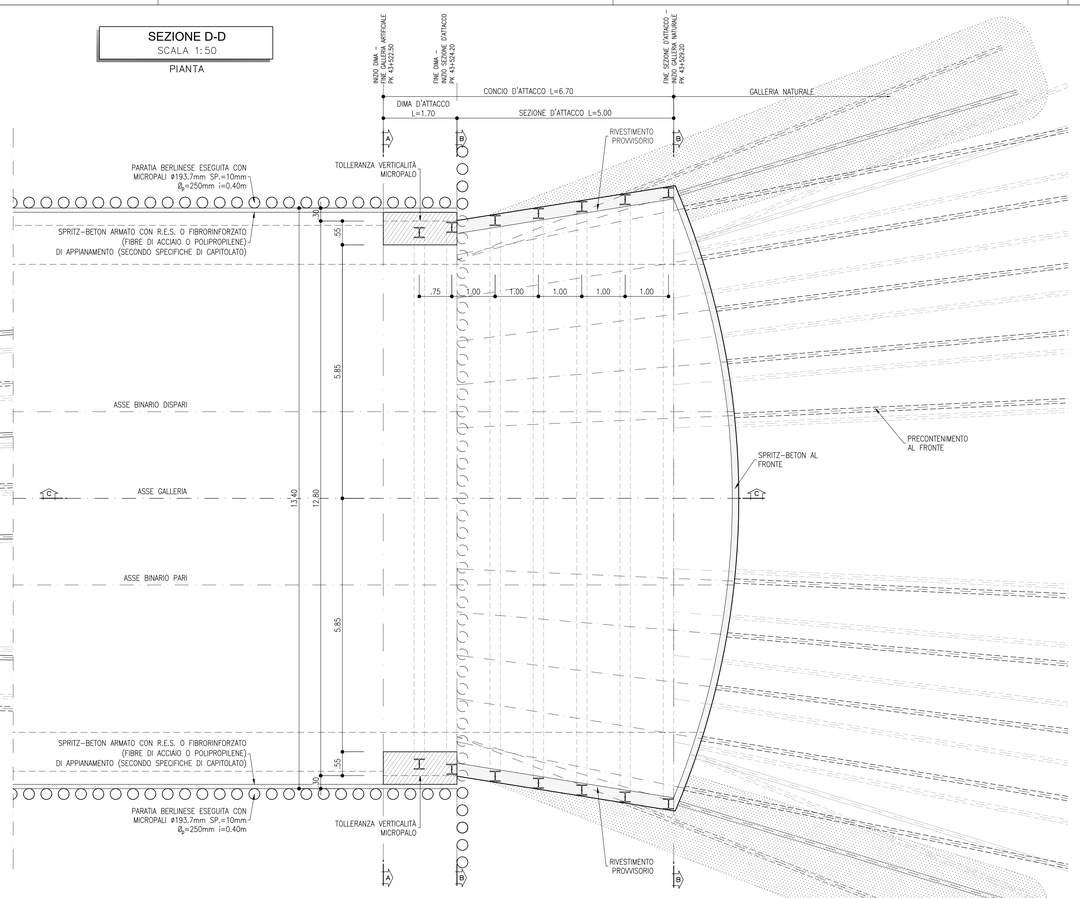

SEZIONE B-B
SCALA 1:50

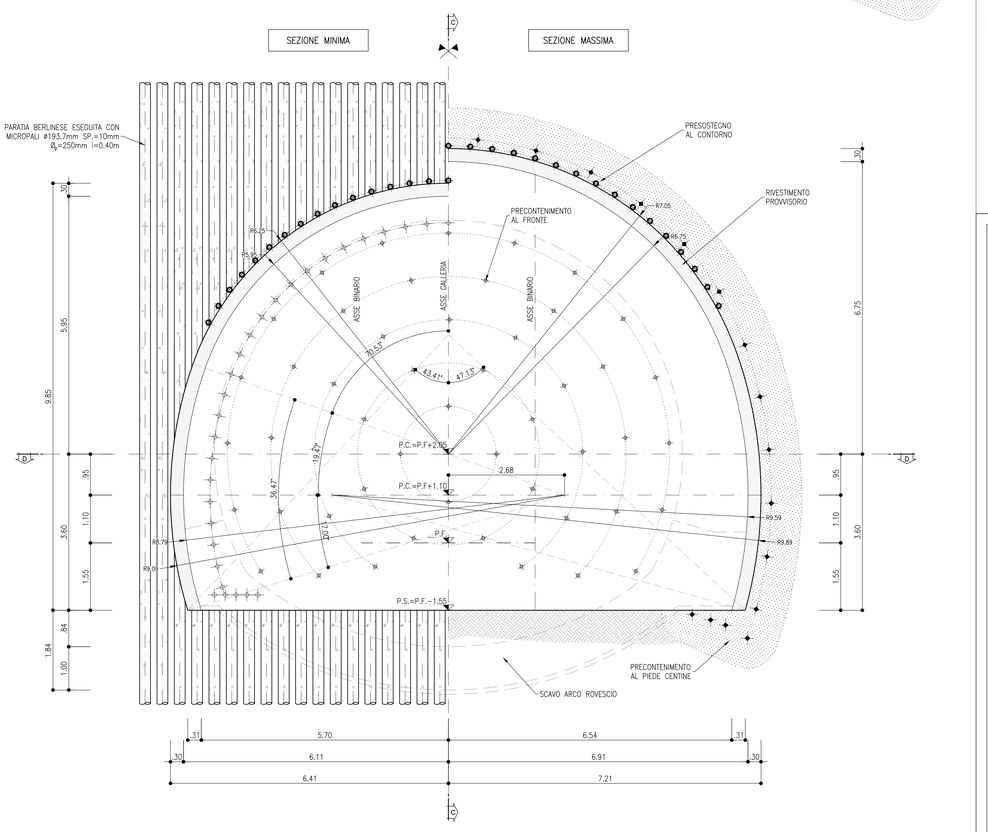

GEOMETRIA CONSOLIDAMENTI AL PIEDE CENTINA

POS.	INCLINAZIONE VERTICALE	INCLINAZIONE ORIZZONTALE	L. TOT	n.
1	27.0%	35.0%	4.00m	2
2	20.0%	35.0%	5.50m	2
3	14.0%	30.0%	6.50m	2
4	11.5%	28.0%	8.00m	2
5	9.0%	24.5%	9.00m	2

TABELLA RIASSUNTIVA INTERVENTI CONCIO D'ATTACCO

SPRITZ-BETON FIBRORINFORZATO AL FRONTE	Sp. 0.10m SU OGNI SFONDO	
	Sp. 0.15m FINE CAMPO	
CAMPO D'AVANZAMENTO	5.00m	
PRECONTENIMENTO AL FRONTE (*)	n° 50 ±20% ELEMENTI STRUTTURALI IN VTR CEMENTATI IN FORO CON MISCELE CEMENTIZIE L=16.50m	
PRECONTENIMENTO AL CONTORNO (*)	n° 47 ELEMENTI STRUTTURALI IN VTR CEMENTATI IN FORO CON MISCELE ESPANSIVE L=13.50m ±20%	
PRESOSTEGNO AL CONTORNO (*)	n° 31 TUBI IN ACCIAIO L=11.50m, ρ=0.40m ±20%	
PRECONTENIMENTO AL PIEDE CENTINA (*)	n° 5+5 ELEMENTI IN VTR LUNGH. MEDIA=6.50m ±20%	
DRENAGGI	N°4(2+2) TUBI MICROFESSURATI IN PVC L=18.00m	
RIVESTIMENTO PROVVISORIO	CENTINE METALLICHE	HEB 240 p=1m ±20%
	SPRITZ-BETON FIBRORINFORZATO AL CONTORNO	Sp. 0.30m
RIVESTIMENTO DEFINITIVO	FARE RIFERIMENTO AGLI ELABORATI RELATIVI ALLA GN DI COMPETENZA	

(*) LA VARIABILITA' INDICATA E' RELATIVA ALL'INCIDENZA DEL CONSOLIDAMENTO (N° INTERVENTI E LUNGHEZZA)

NOTA

– PER L'INCIDENZA DELLE ARMATURE SI RIMANDA ALL'ELABORATO IF2R.3.2.E.ZZ.TT.GA.00.0.0.001

NOTE

– EVENTUALI DIFFERENZE TRA LE MISURE TOTALI E LE SOMMATORIE DELLE MISURE PARZIALI SONO DOVUTE AGLI ARROTONDAMENTI AUTOMATICI DI AUTOCAD

– PER LE CARATTERISTICHE DEI MATERIALI SI RIMANDA ALL'ELABORATO IF2R.3.2.E.ZZ.SP.GA.00.0.0.001

KEY PLAN
SCALA 1:100000

COMMITTENTE:

RFI RETE FERROVIARIA ITALIANA
GRUPPO FERROVIE DELLO STATO ITALIANE

Firmato digitalmente da: JACOPO LUCA
Data: 31/05/2021 18:49:05

DIREZIONE LAVORI:

ITALFERR
GRUPPO FERROVIE DELLO STATO ITALIANE

APPALTATORE:

TELESE S.c.a r.l.
Consorzio Telese Società Consortile a Responsabilità Limitata

Ghella · ITINERA · SALCEF GROUP · COGET IMPIANTI

PROGETTAZIONE:

MANDATARIA: SYSTRA

MANDANTI: SWS · SOTECNI

IL DIRETTORE DELLA PROGETTAZIONE:
Ing. LUCA CORO
Responsabile integrazione fra le varie prestazioni specialistiche

PROGETTO ESECUTIVO

ITINERARIO NAPOLI-BARI
RADDOPPIO TRATTA CANCELLO - BENEVENTO
II LOTTO FUNZIONALE FRASSO TELESINO – VITULANO
3° SUBLOTTO SAN LORENZO – VITULANO

DISEGNO

GALLERIA ARTIFICIALE E IMBOCCHI GN

GA14 - GALLERIA REVENTA - IMBOCCO LATO CANCELLO

Dima e concio d'attacco - Scavo e consolidamenti

APPALTATORE
IL DIRETTORE TECNICO
Ing. M. ESPOSITO

SCALA: 1:50

COMMESSA	LOTTO	FASE	ENTE	TIPO DOC.	OPERA/DISCIPLINA	PROGR.	REV.
IF2R	32	E	ZZ	BB	GA1400	001	B

Rev.	Descrizione	Redatto	Data	Verificato	Data	Approvato	Data	Autorizzato Data
A	EMISSIONE	L. FIAMOZZI	29/06/2021	L. REPETTO	30/06/2021	M. NUTI	30/06/2021	IL PROGETTISTA
B	REVISIONE A SEGUITO RDV	M. GADOTTI	29/10/2021	L. REPETTO	30/10/2021	M. NUTI	30/10/2021	IL CONTRAENTE

ORDINE DEGLI INGEGNERI DELLA PROVINCIA DI ROMA SEZIONE A
Ing. Luca Repetto
n° 19705
31/10/2021

File: IF2R.3.2.E.ZZ.BB.GA.14.0.0.001.B.dwg

n. Elab.: