


PROFILO LONGITUDINALE

SCALA 1:50


SEZIONE A-A

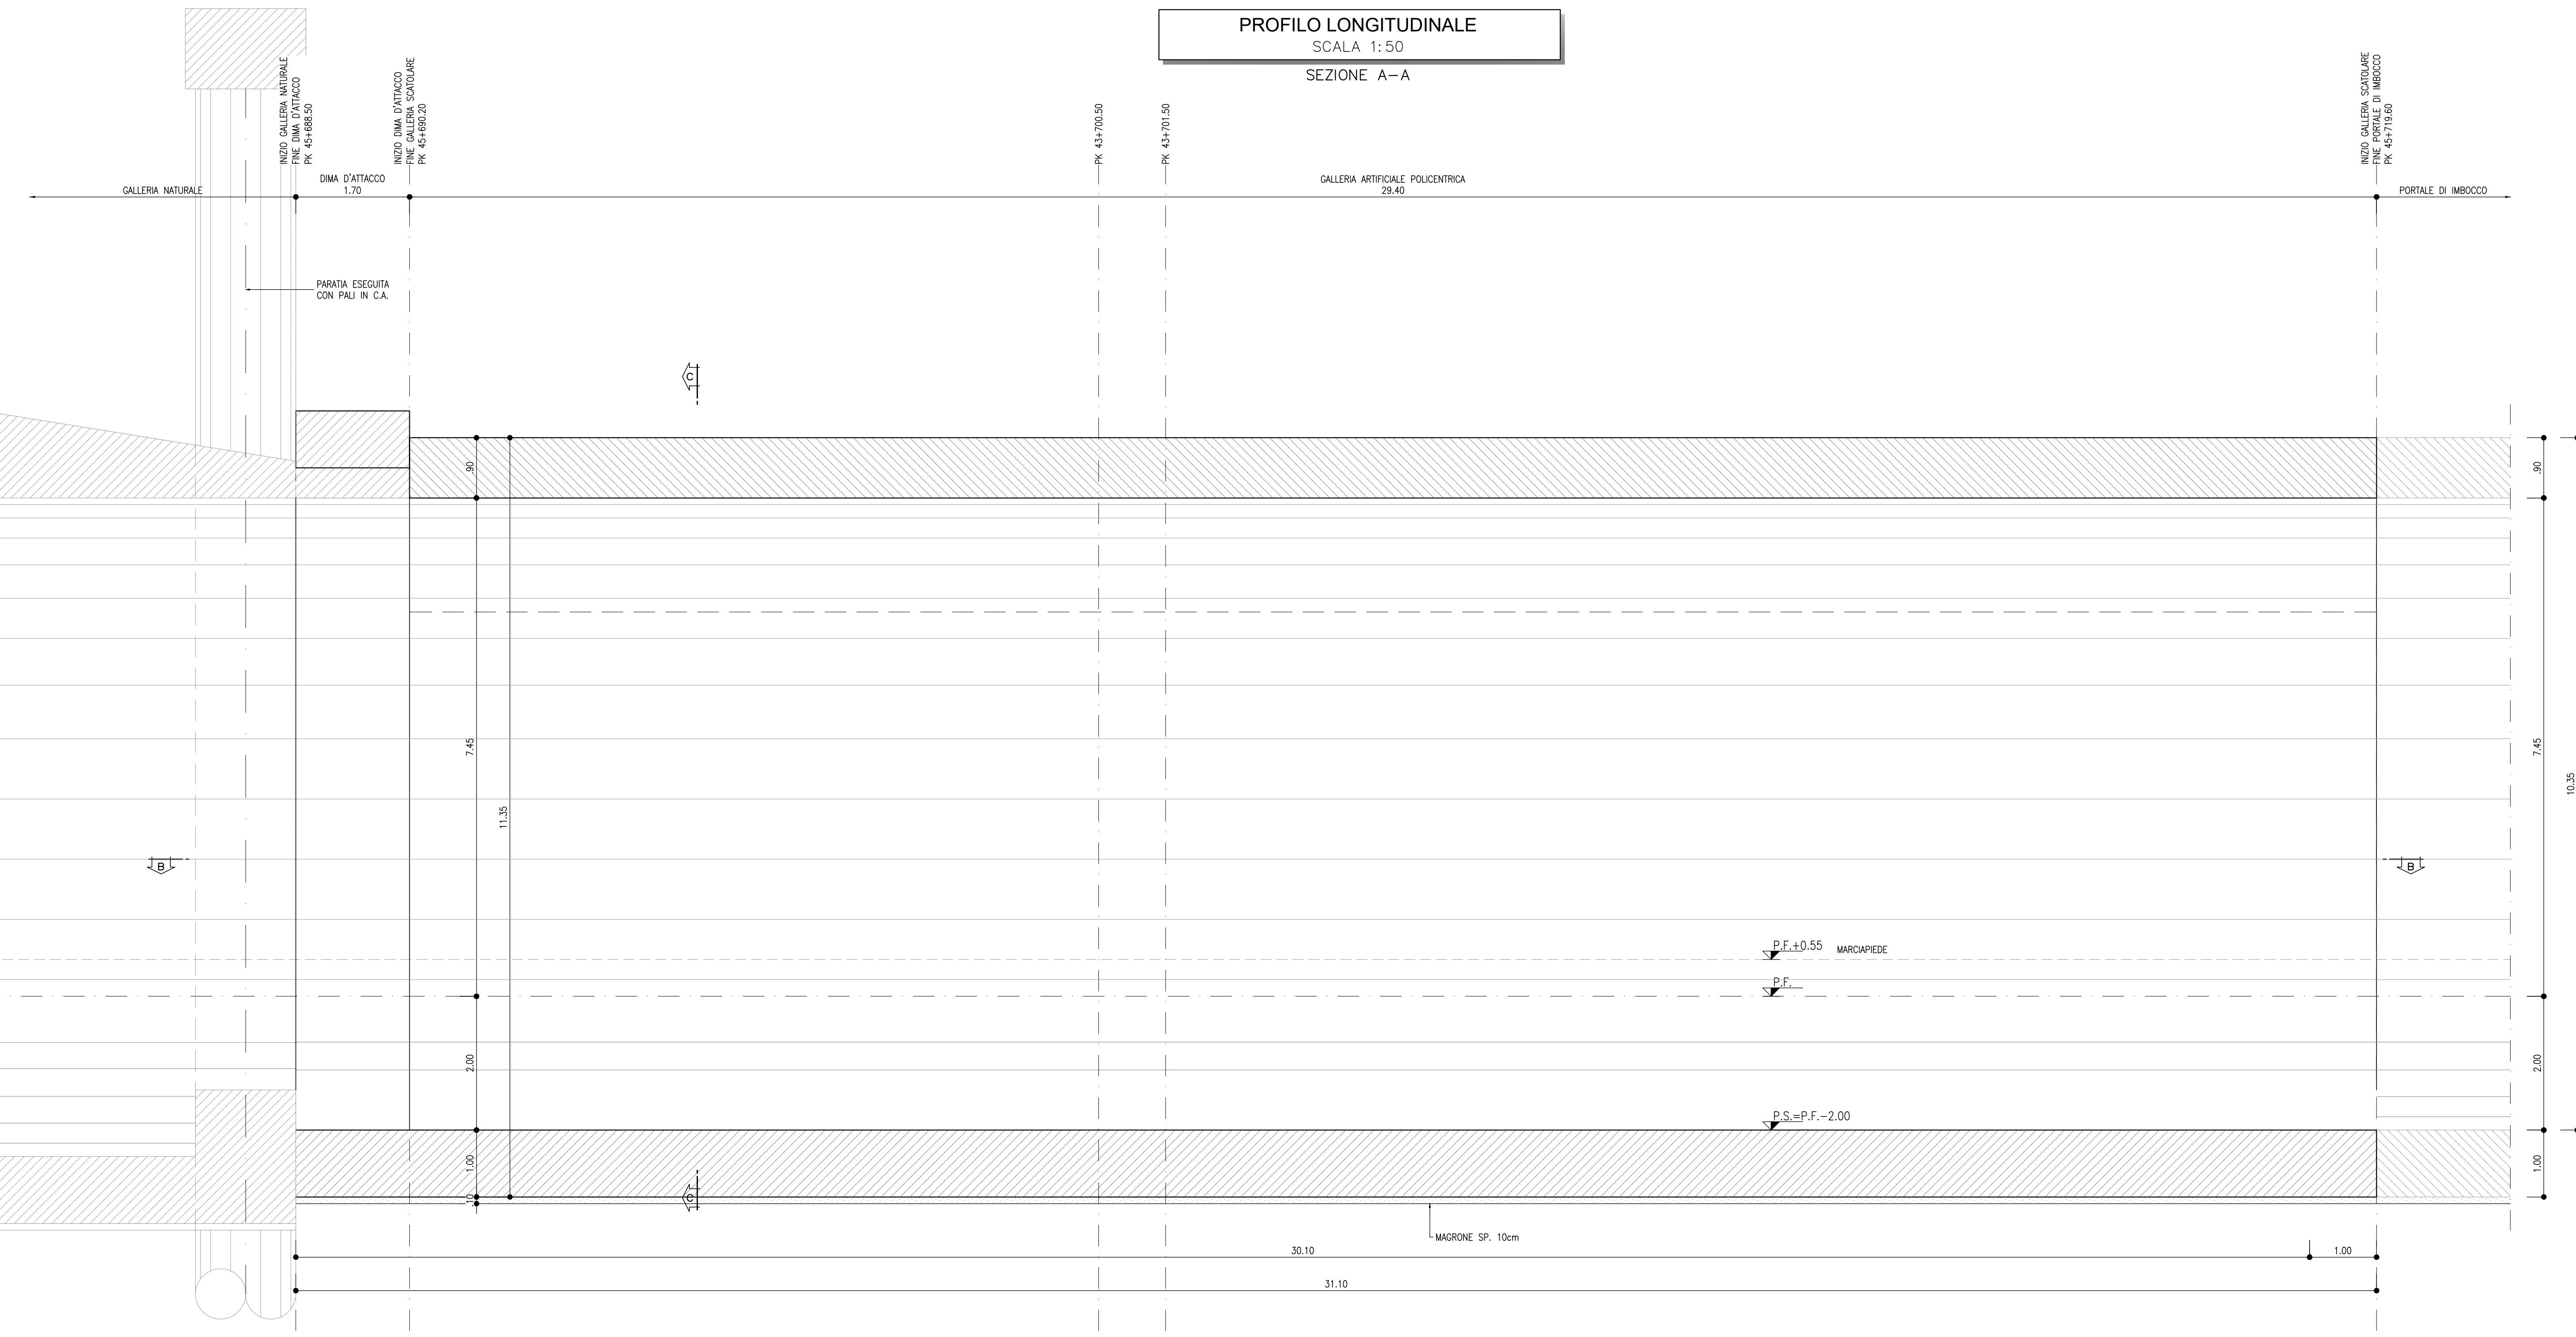

PIANTA

SCALA 1:50


SEZIONE B-B

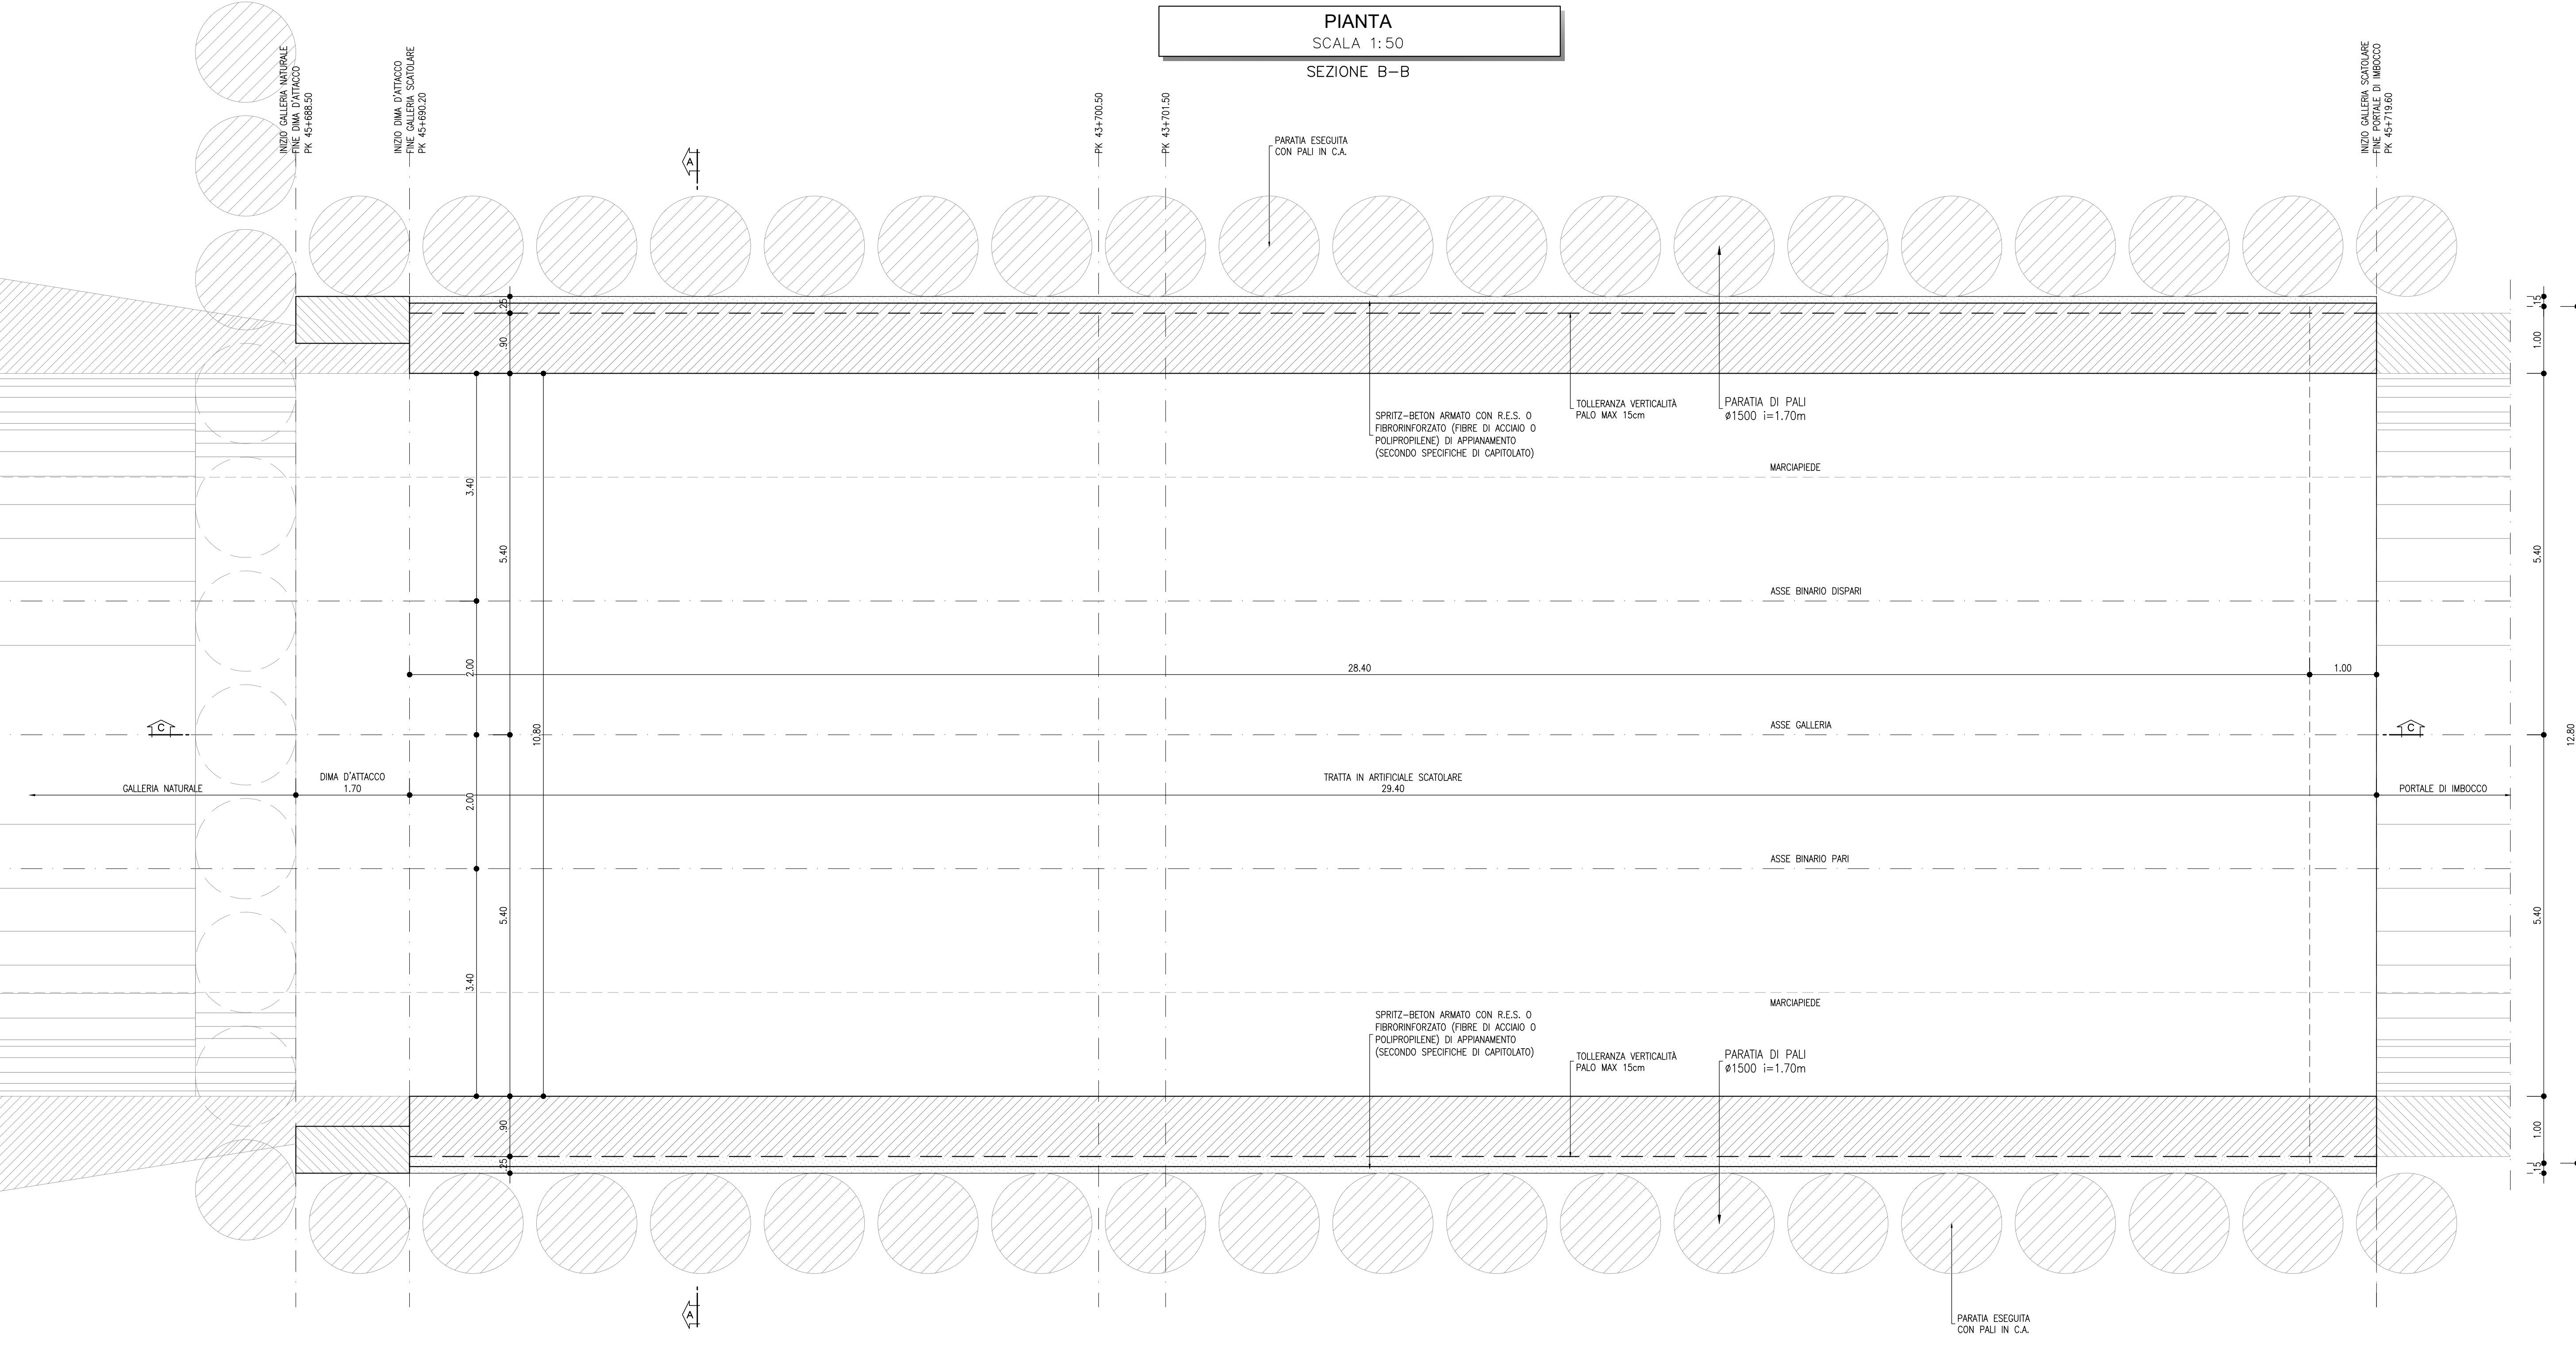

GALLERIA ARTIFICIALE POLICENTRICA

SCALA 1:50

SEZIONE C-C

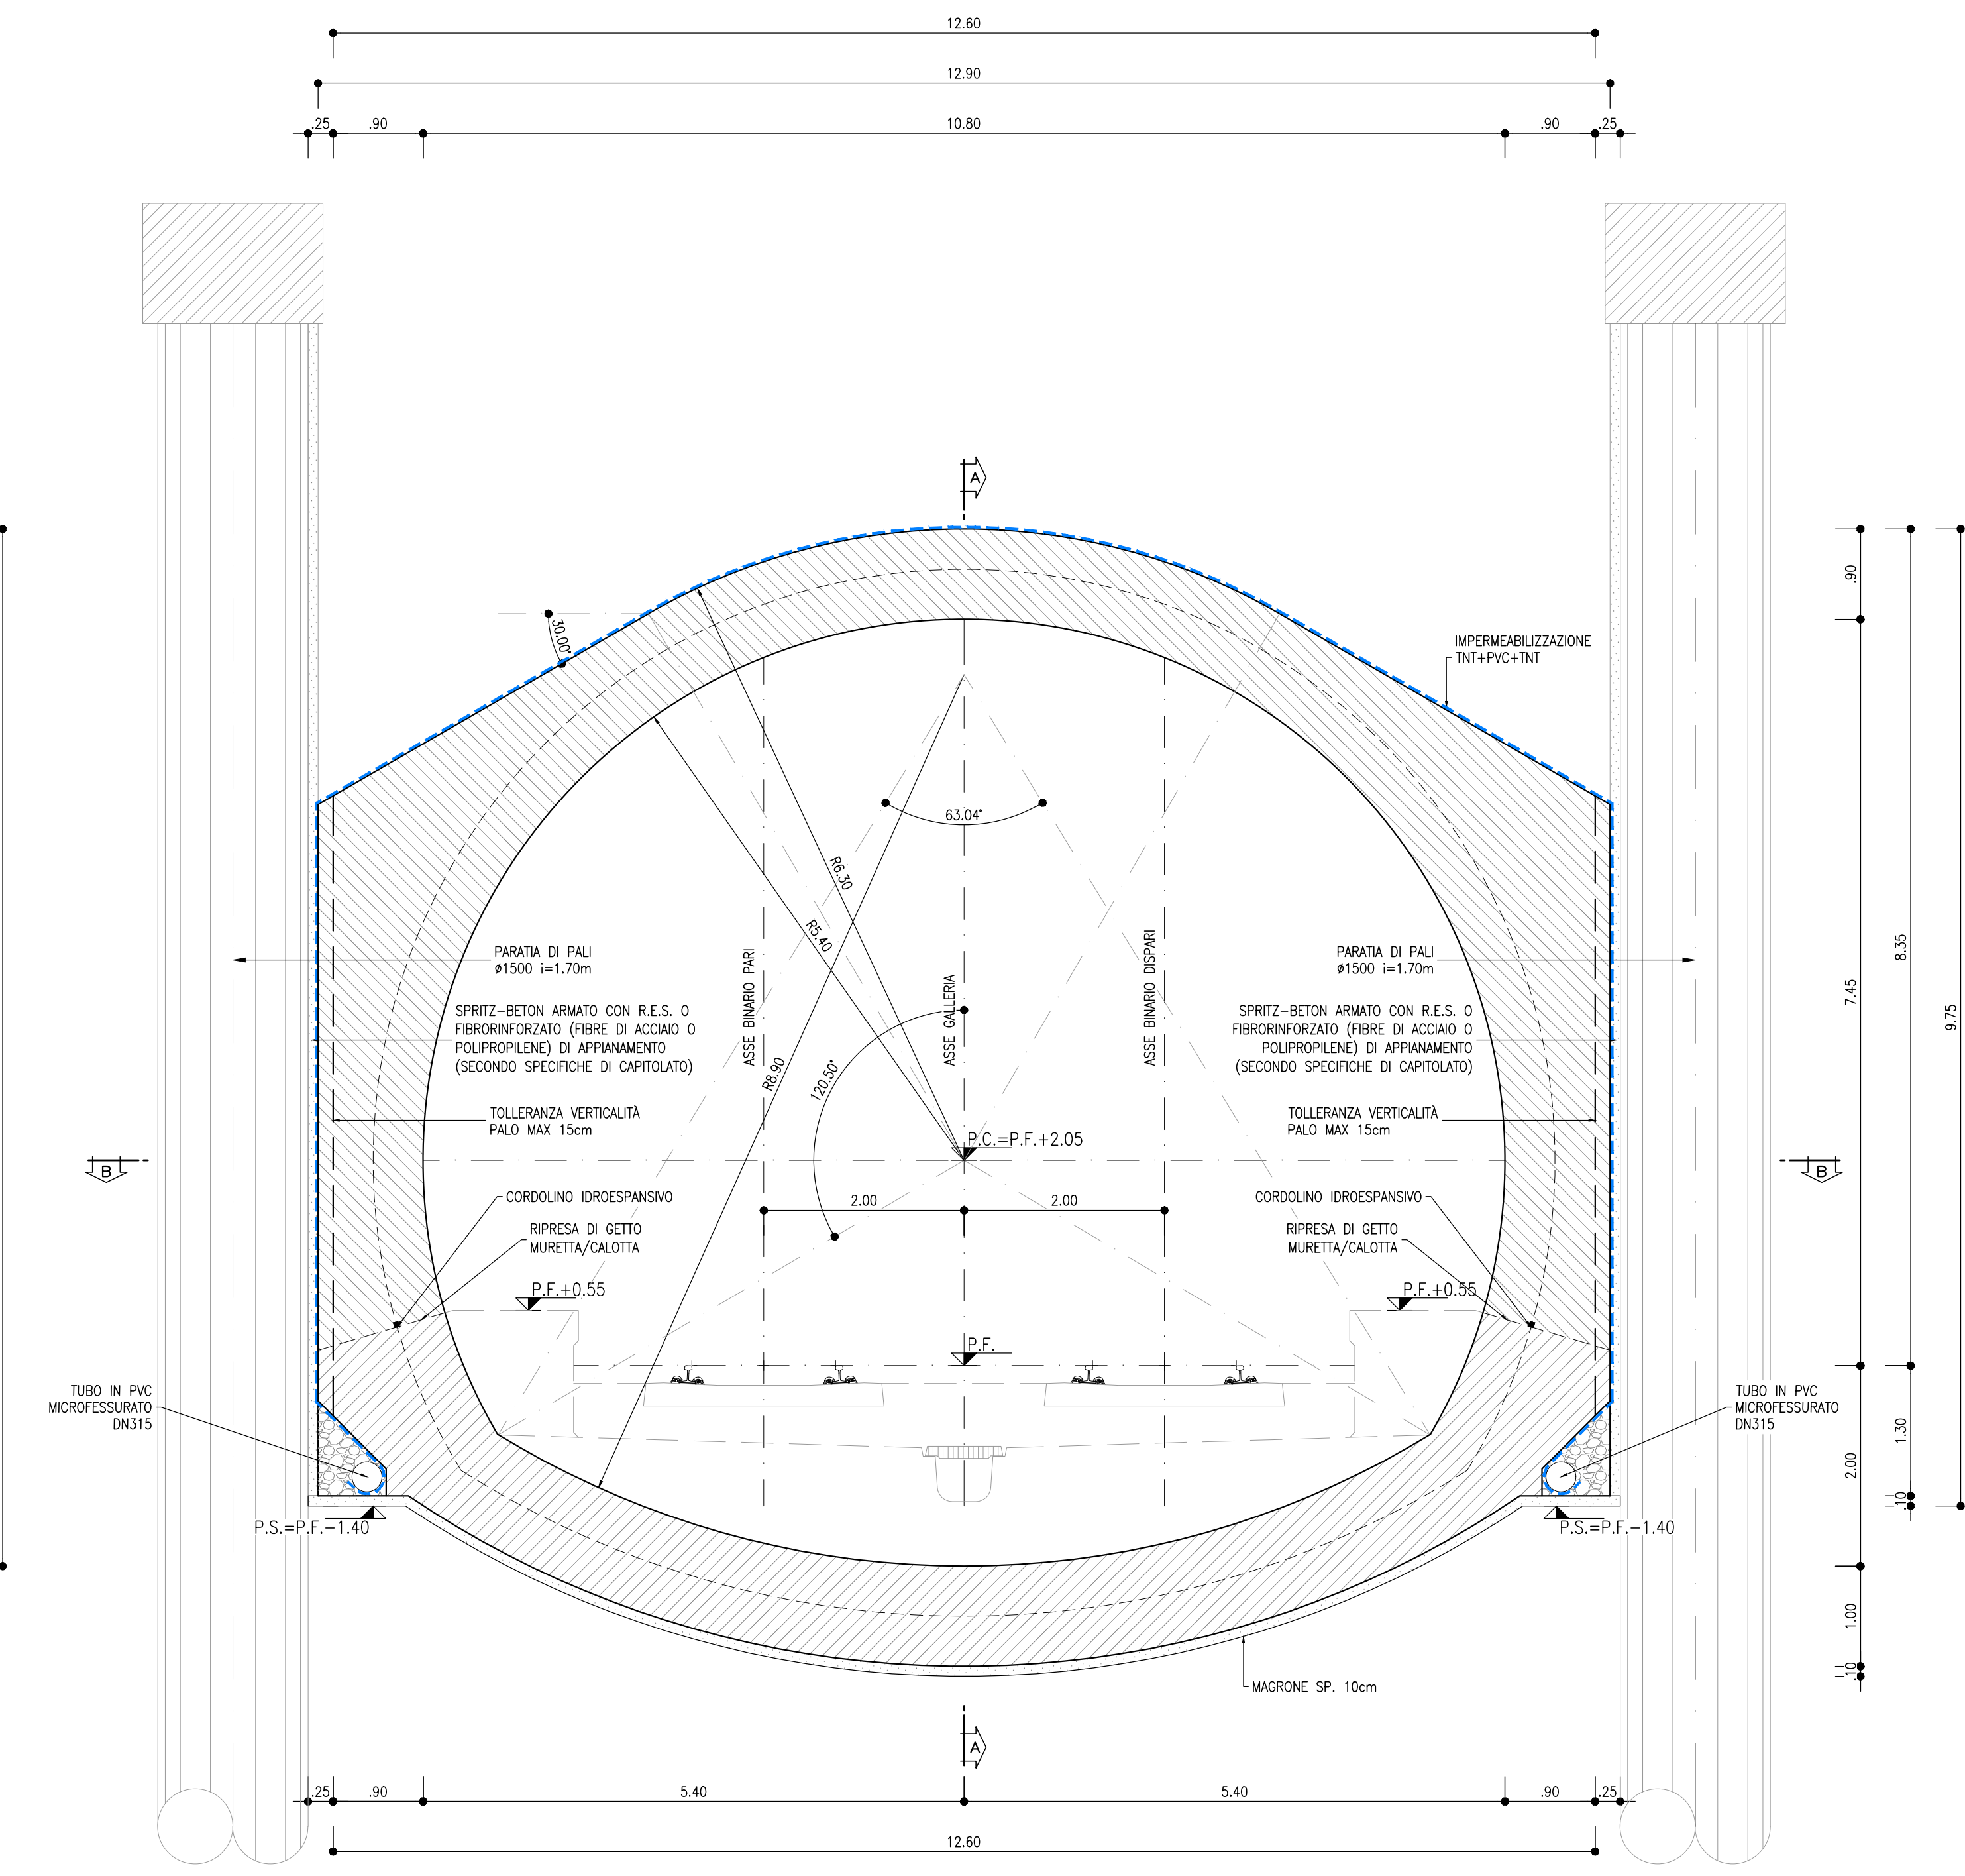

LEGENDA

P.F. = PIANO DEL FERRO
P.S. = PIANO DI SGAVO
Q.C. = QUOTA CORDOLO

NOTA


PER L'INCIDENZA DELLE ARMATURE SI RIMANDA ALL'ELABORATO IPZR.3.2.E.ZZ.IT.GA.00.0.001

NOTE

EVENTUALI DIFFERENZE TRA LE MISURE TOTALI E LE SOMMATORIE DELLE MISURE PARZIALI SONO DOVUTE AGLI ARROTONDAMENTI AUTOMATICI DI AUTOCAD
PER LE CARATTERISTICHE DEI MATERIALI SI RIMANDA ALL'ELABORATO IPZR.3.2.E.ZZ.SP.GA.00.0.001

KEY PLAN

SCALA 1:100000

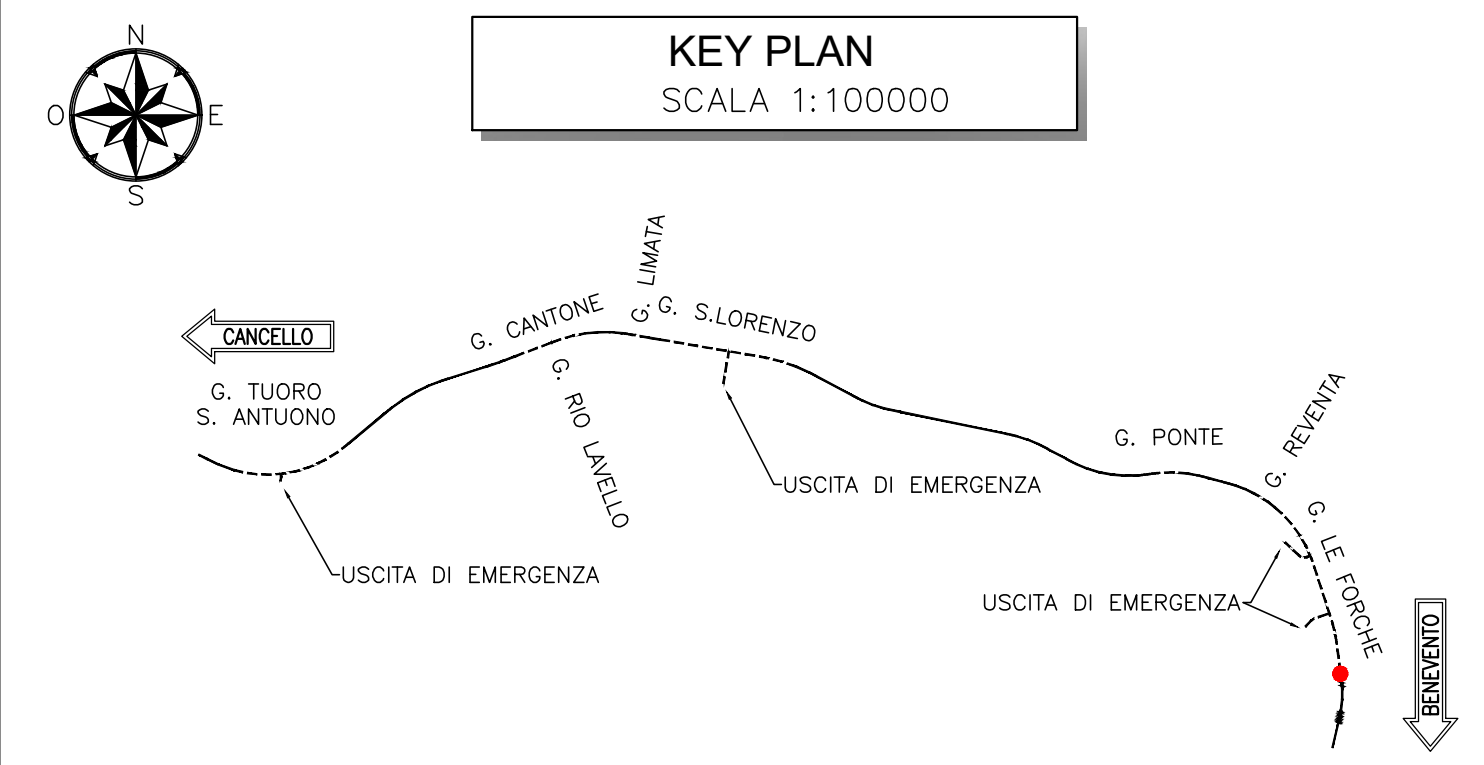

COMMITTENTE: **RFI** RETE FERROVIARIA ITALIANA GRUPPO FERROVIE DELLO STATO ITALIANE

DIREZIONE LAVORI: **ITALFERR** GRUPPO FERROVIE DELLO STATO ITALIANE

APPALTATORE: **TELESE S.c.a.r.l.** Consorzio Entre Società Costruttrici e Responsabili Limitate

PROGETTAZIONE: **Ghella**, **ITINERA**, **SALCEF**, **COGET IMPIANTI**

MANDATARIA: **SYSTRA**, **SWS**, **SOTECNI**

PROGETTO ESECUTIVO

ITINERARIO NAPOLI-BARI
RADDOPPIO TRATTA CANCELLO - BENEVENTO
II LOTTO FUNZIONALE FRASSO TELESINO - VITULANO
3° SUBLOTTO SAN LORENZO - VITULANO

DISEGNO: **GALLERIA ARTIFICIALE E IMBOCCHI GN**
GA17 - GALLERIA LE FORCHE - IMBOCCO LATO BENEVENTO

Galleria artificiale policentrica - Carpenteria

SCALA: 1:50

Rev.	Descrizione	Redatto	Data	Verificato	Data	Approvato	Data	Aggiornato	Data
A	EMMISSIONE	S. BARBERO	29/03/2021	L. REPETTO	30/03/2021	M. NUTI	30/03/2021		
B	REVISIONE A SEGUITO REV.	M. GIACOTTI	29/03/2021	L. REPETTO	30/03/2021	M. NUTI	30/03/2021		

Fig: IPZR.3.2.E.ZZ.BB.GA.17.0.0.002.B.dwg