PROFILO LONGITUDINALE
SCALA 1:50

SEZIONE B–B

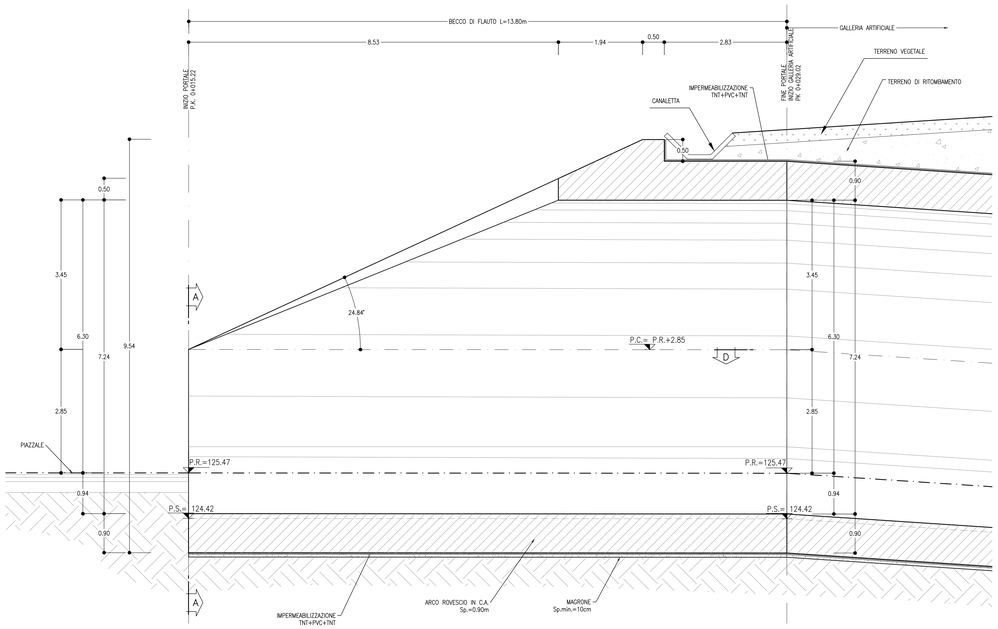

PORTALE DI IMBOCCO
SCALA 1:50

SEZIONE A–A

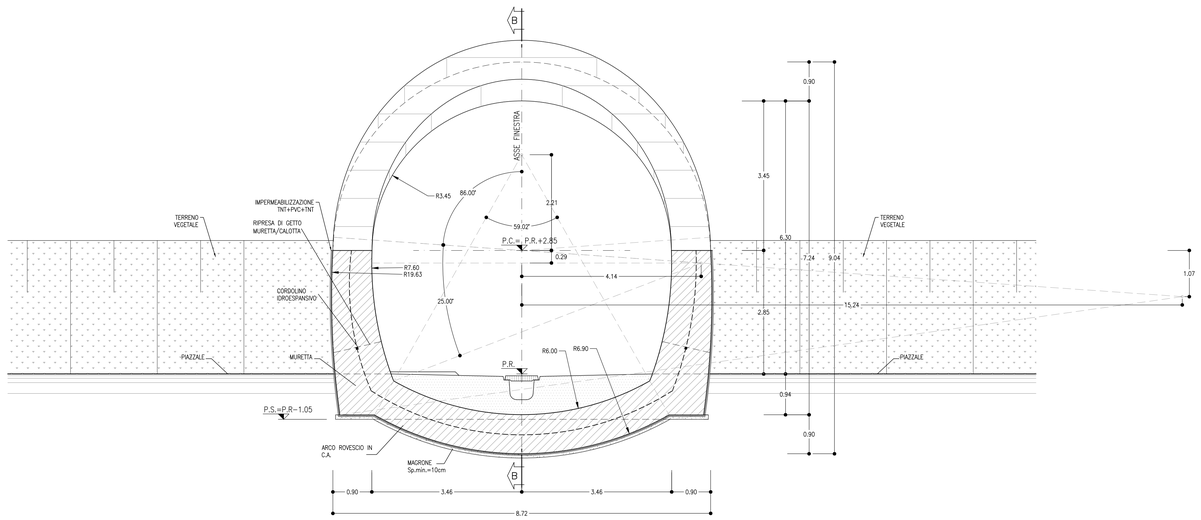

PIANTA
SCALA 1:50

VISTA DALL'ALTO

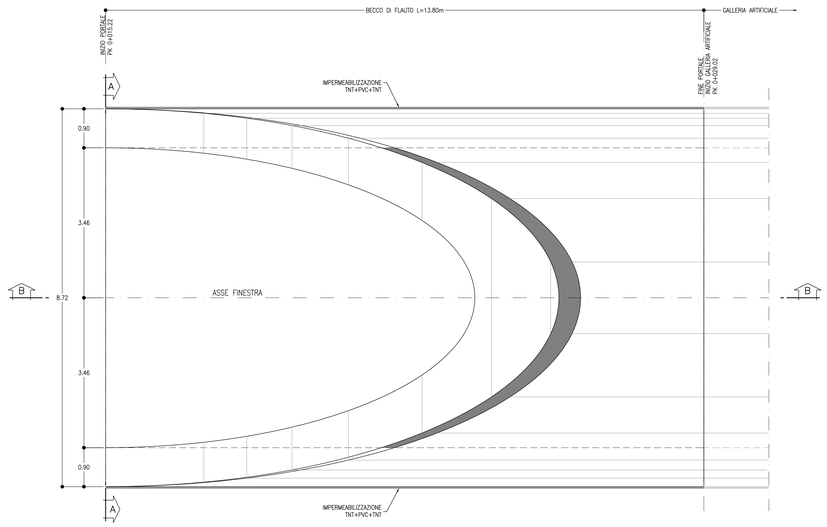

LEGENDA

P.C.= PIANO DEI CENTRI
P.R.= PIANO DI ROTOLAMENTO
P.S.= PIANO DI SCAVO

NOTE

– EVENTUALI DIFFERENZE TRA LE MISURE TOTALI E LE SOMMATORIE DELLE MISURE PARZIALI SONO DOVUTE AGLI ARROTONDAMENTI AUTOMATICI DI AUTOCAD

– PER LE CARATTERISTICHE DEI MATERIALI SI RIMANDA ALL'ELABORATO IF2R.3.2.E.ZZ.SP.GA.00.0.0.001

NOTA

– PER L'INCIDENZA DELLE ARMATURE SI RIMANDA ALL'ELABORATO IF2R.3.2.E.ZZ.TT.GA.00.0.0.001

KEY PLAN
SCALA 1:100000

COMMITTENTE:

RFI RETE FERROVIARIA ITALIANA
GRUPPO FERROVIE DELLO STATO ITALIANE

Firmato digitalmente da: LACOPO LUCA
Data: 01/03/2022 18:08:31

DIREZIONE LAVORI:

ITALFERR
GRUPPO FERROVIE DELLO STATO ITALIANE

APPALTATORE:

TELESE S.c.a r.l.
Consorzio Trisse Società Consortile a Responsabilità Limitata

Ghella · ITINERA · SALCEF GROUP · SALCEF costruction · COGET IMPIANTI

PROGETTAZIONE:

MANDATARIA: SYSTRA

MANDANTI: SWS · SOTECNI SYSTRA GROUP

IL DIRETTORE DELLA PROGETTAZIONE:
Ing. LACOPO LUCA
Responsabile integrazione fra le varie prestazioni specialistiche

PROGETTO ESECUTIVO

ITINERARIO NAPOLI-BARI
RADDOPPIO TRATTA CANCELLO - BENEVENTO
II LOTTO FUNZIONALE FRASSO TELESINO – VITULANO
3° SUBLOTTO SAN LORENZO – VITULANO

DISEGNO

GALLERIA ARTIFICIALE E IMBOCCHI GN

GA20 - GALLERIA LE FORCHE
FINESTRA COSTRUTTIVA/USCITA DI EMERGENZA PK 44+305 KM - IMBOCCO
Portale di imbocco - Carpenteria

APPALTATORE		SCALA:
IL DIRETTORE TECNICO Ing. M. TARTAGNI		1:50

COMMESSA	LOTTO	FASE	ENTE	TIPO DOC.	OPERA/DISCIPLINA	PROGR.	REV.
IF2R	32	E	ZZ	BB	GA2000	003	B

Rev.	Descrizione	Redatto	Data	Verificato	Data	Approvato	Data	Autorizzato Data
A	EMISSIONE	S. BARBIERO	29/06/2021	L. REPETTO	30/06/2021	M. NUTI	30/06/2021	IL PROGETTISTA ING. LACOPO LUCA ORDINE DEGLI INGEGNERI DELLA PROVINCIA DI BENEVENTO SEZIONE A 01/03/2022
B	REVISIONE A SEGUITO RDV	S. BARBIERO	29/10/2021	L. REPETTO	30/10/2021	M. NUTI	30/10/2021	

File: IF2R.3.2.E.ZZ.BB.GA.20.0.0.003.B.dwg

n. Elab.: