




**SEZIONE A-A**  
SCALA 1:50  
PROFILO IN ASSE GALLERIA CAMERONE DI MANOVRA  
SCAVI E CONSOLIDAMENTI

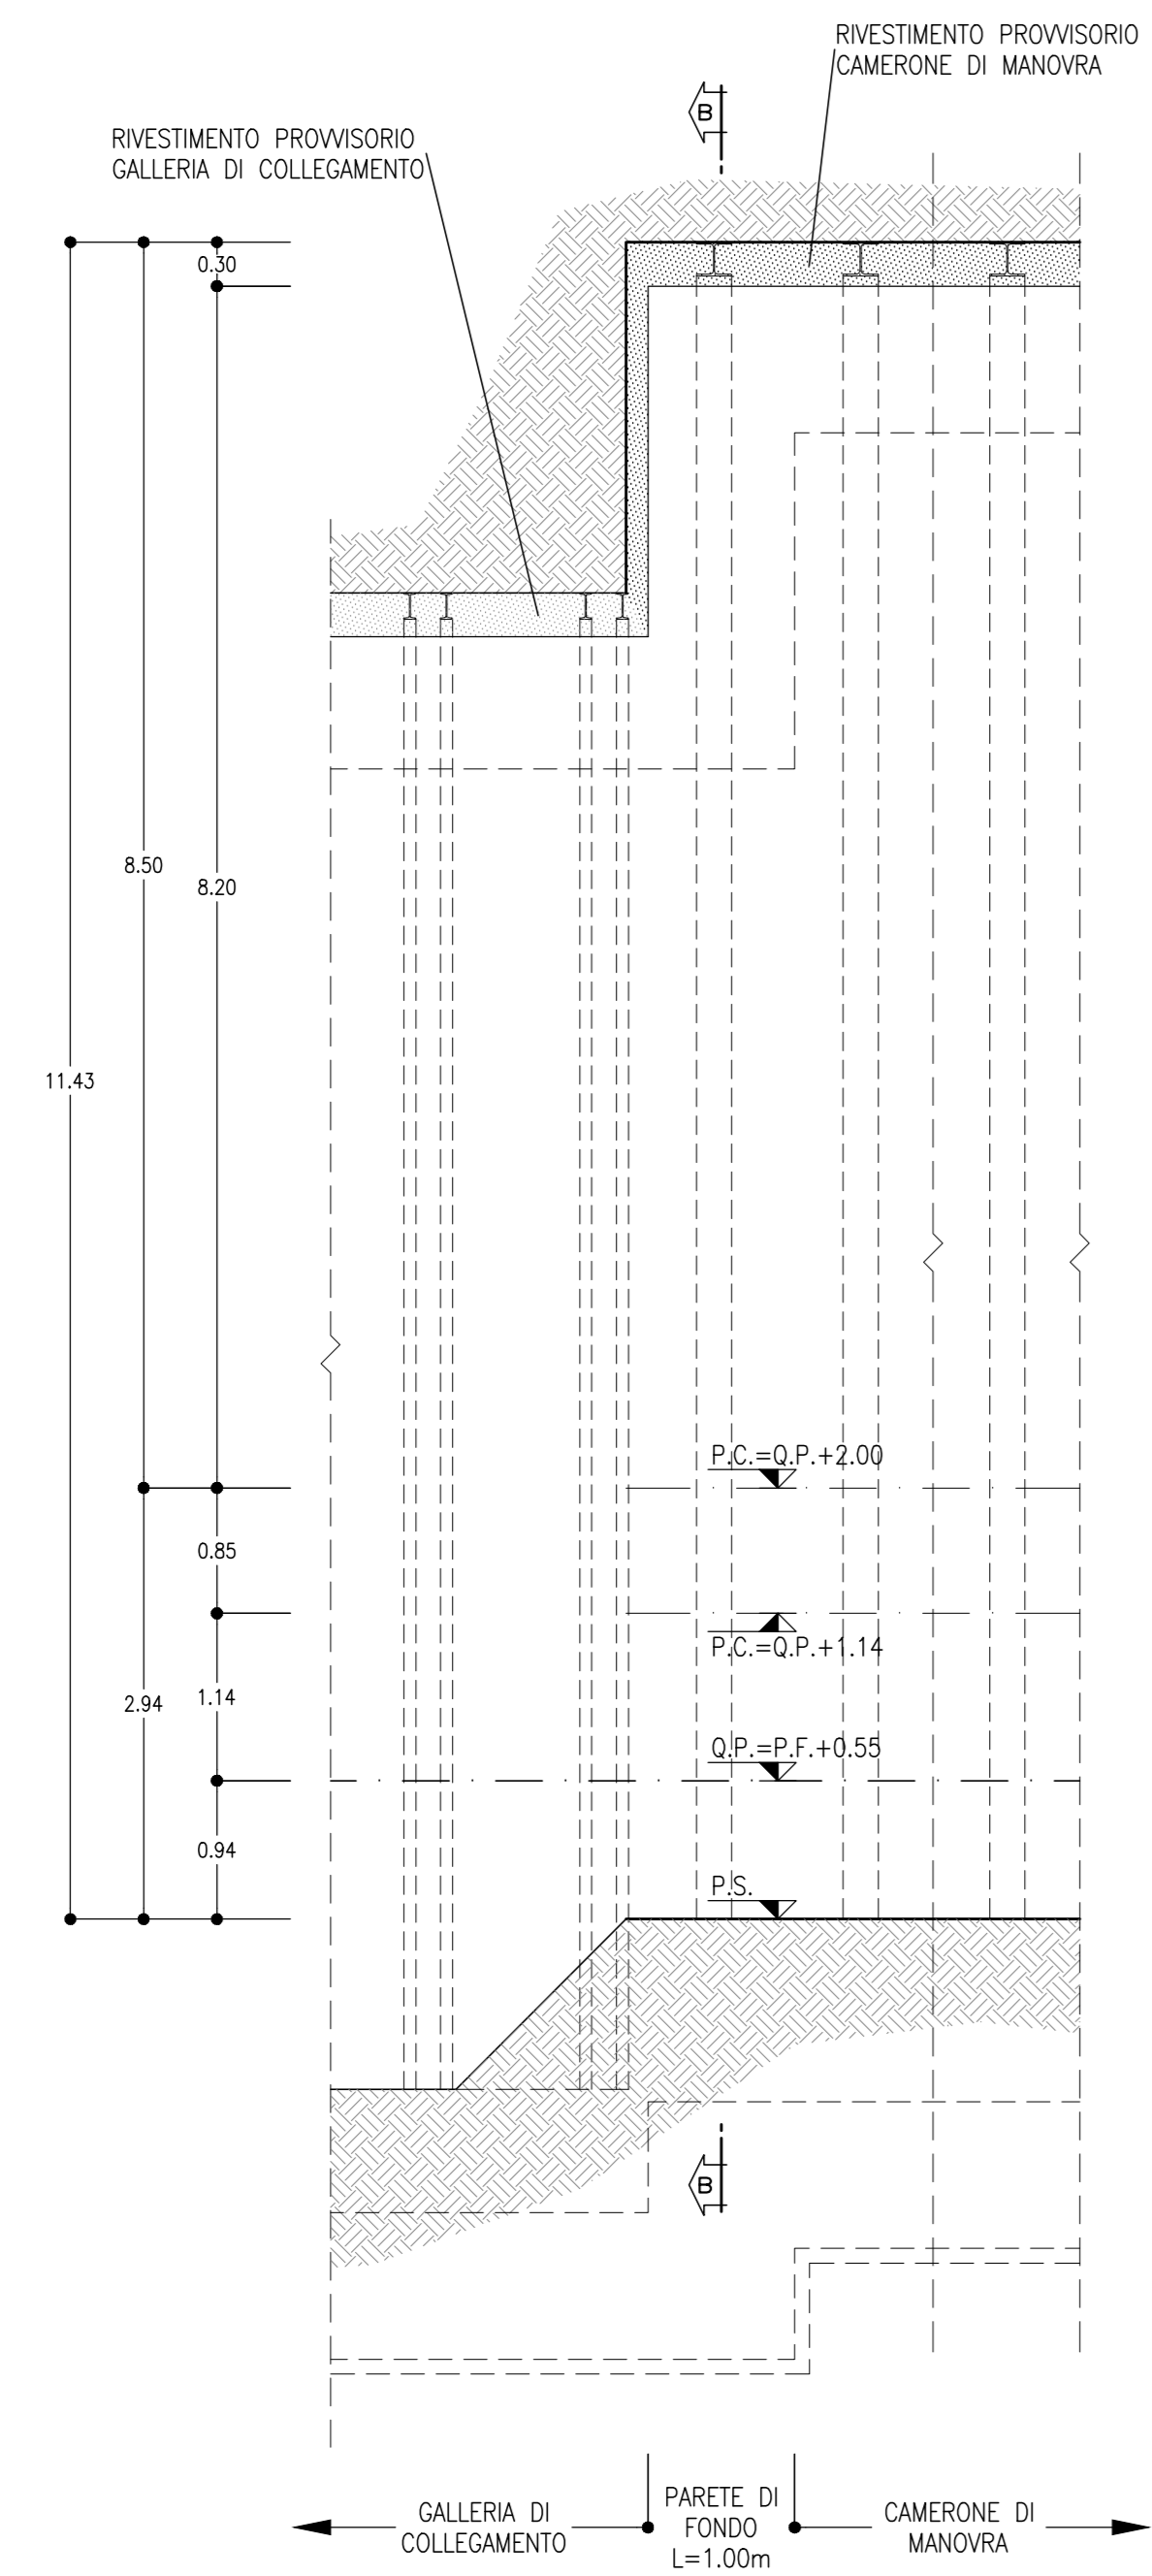

**SEZIONE B-B**  
SCALA 1:50  
SEZIONE TRASVERSALE PARETE DI FONDO  
SCAVO E CONSOLIDAMENTO

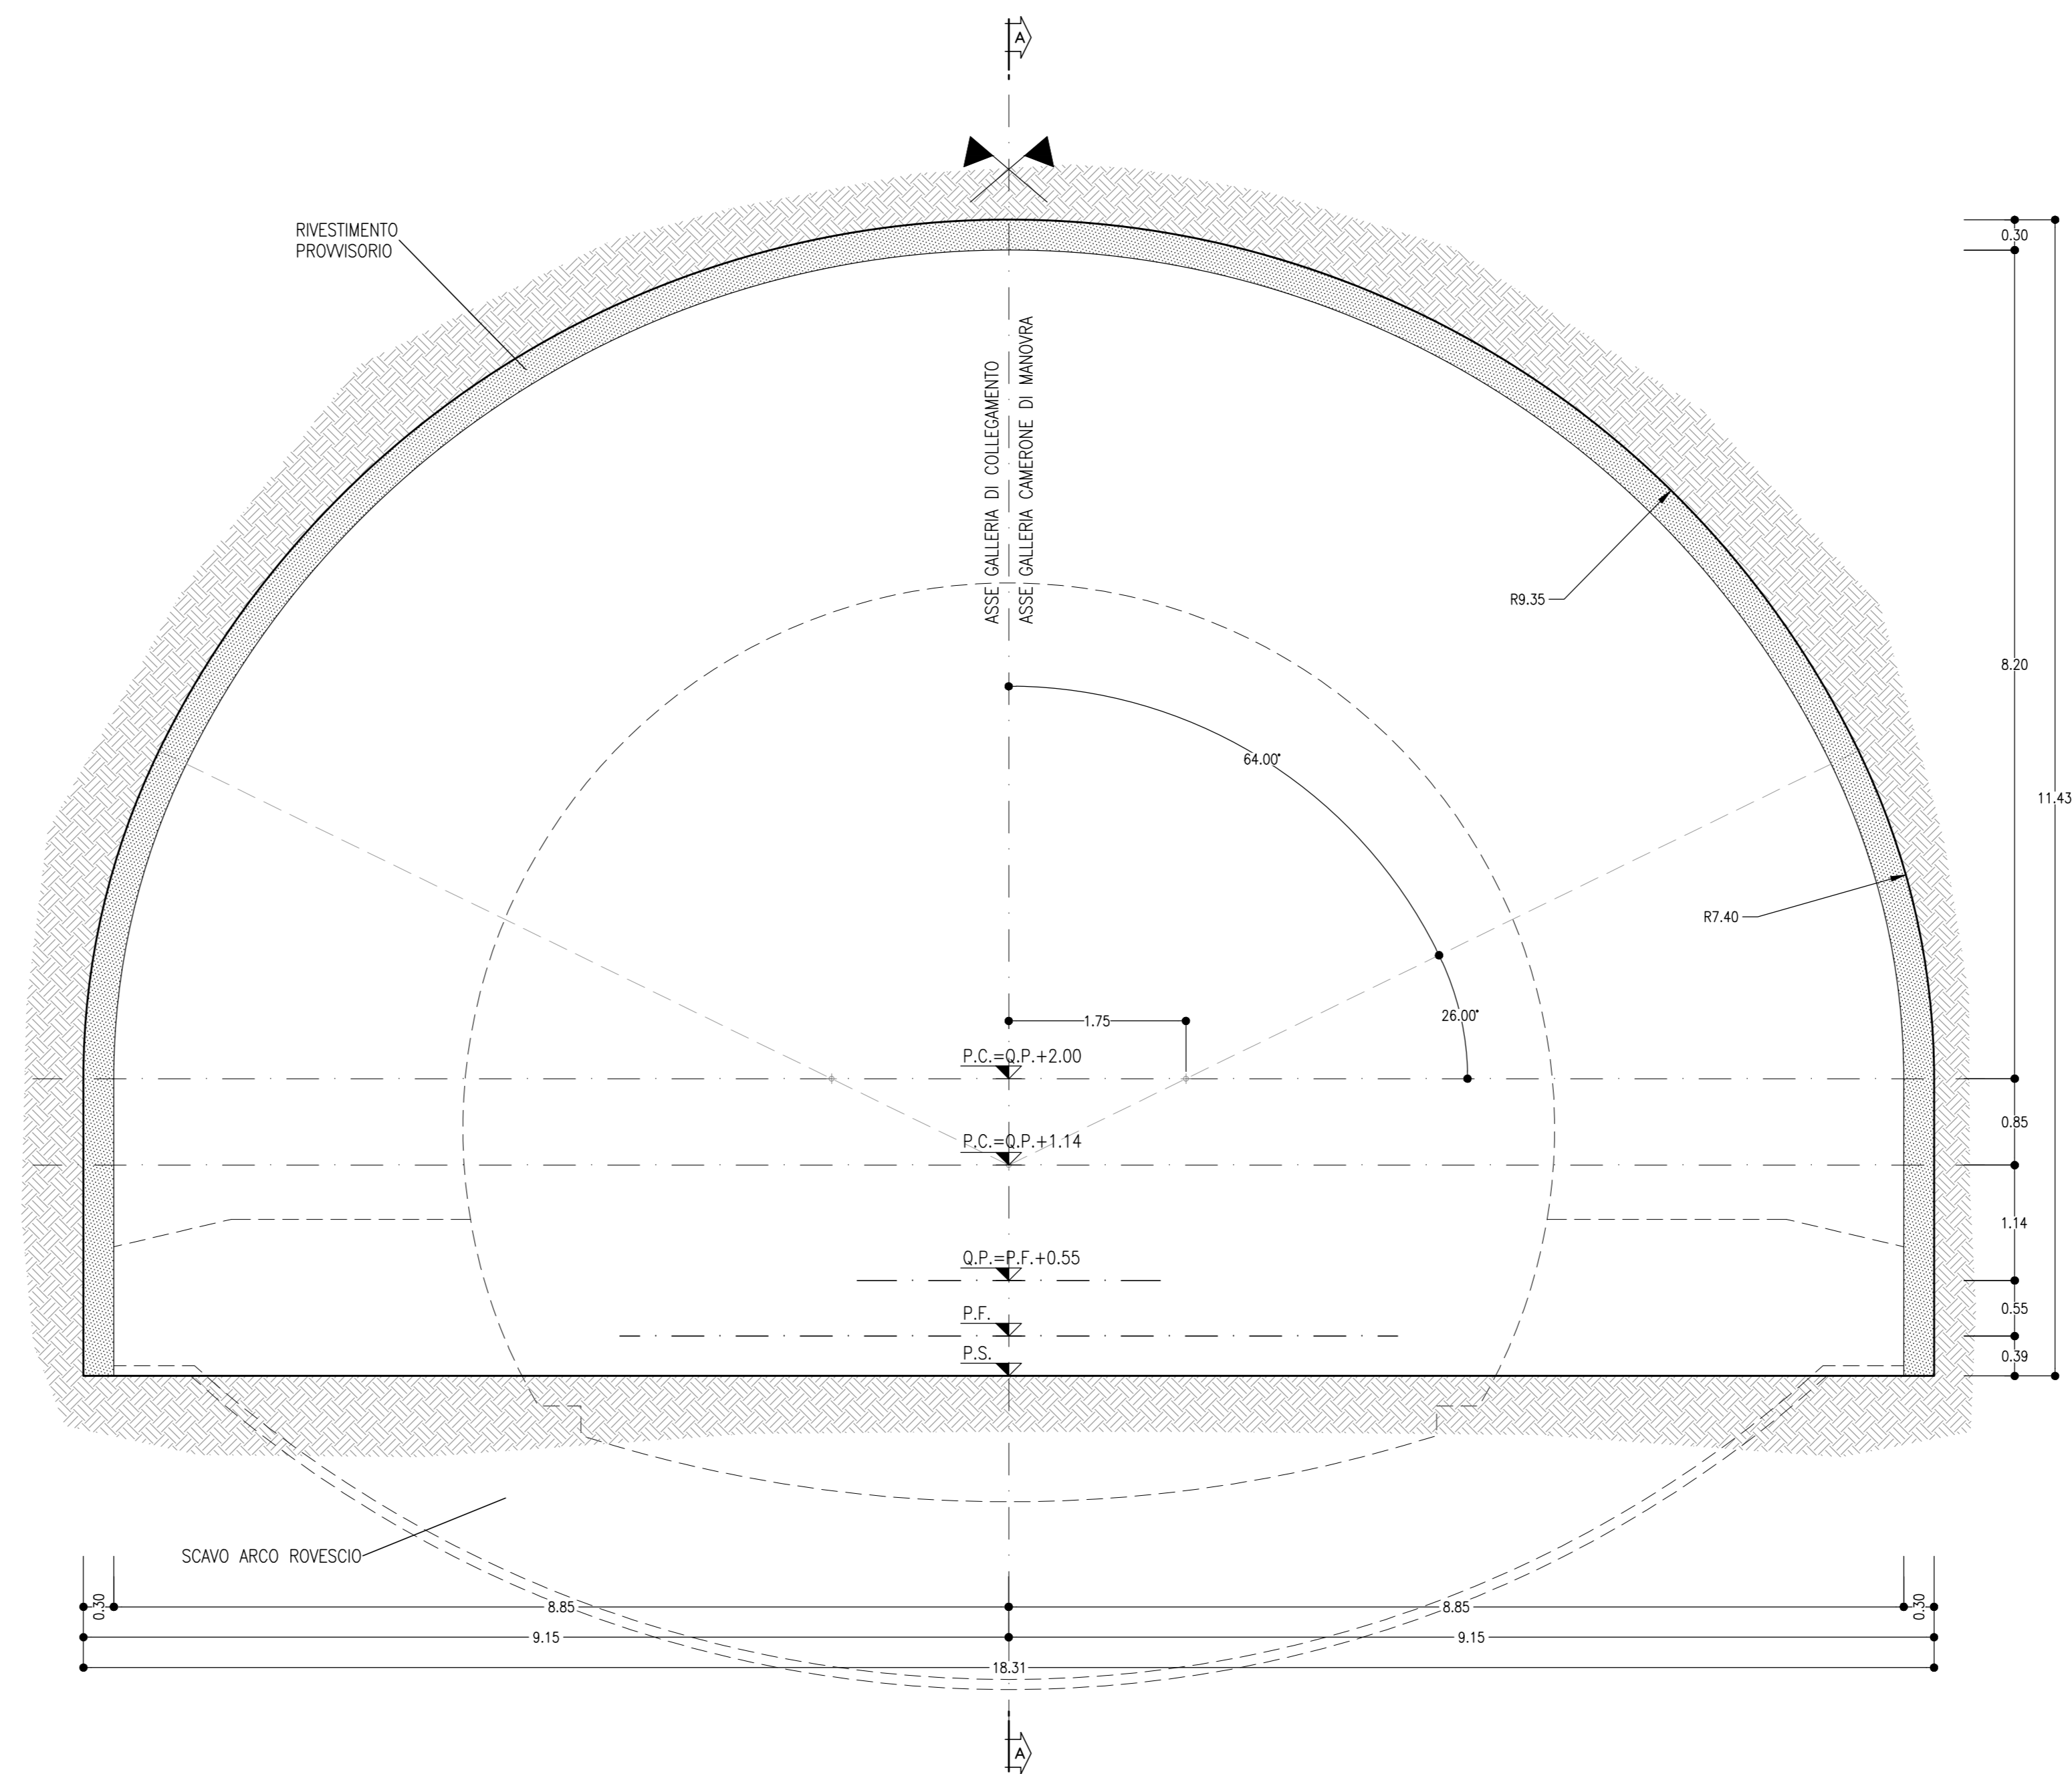


**VOLUME DI SCAVO**  
SCALA 1:100  
SEZIONE TIPO PARETE DI FONDO

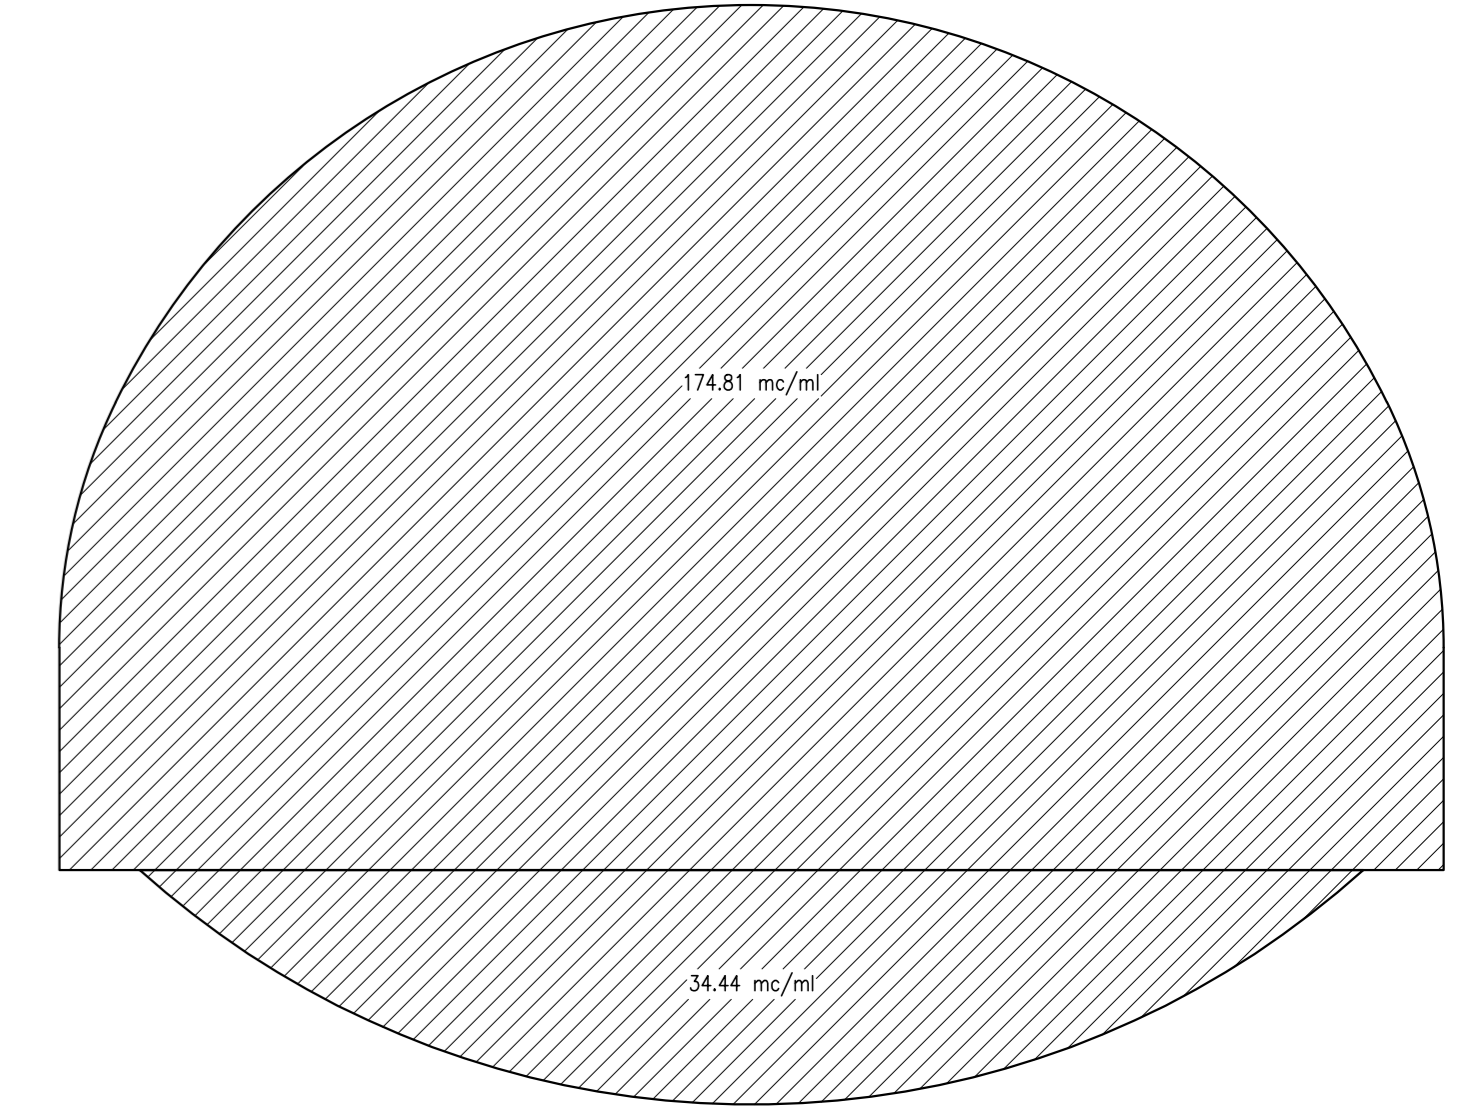


**TABELLA RIASSUNTIVA - PARETE DI FONDO**

RIVESTIMENTO DEFINITIVO	ARCO ROVESCIO E MURETTE Sp=1,00m, IN CLS ARMATO (INCIDENZA 50kg/mc), classe C30/37
	CALOTTA Sp=1m, IN CLS ARMATO (INCIDENZA 50kg/mc), classe C25/30

**SEZIONE C-C**  
SCALA 1:50  
SEZIONE TRASVERSALE CARPENTERIA

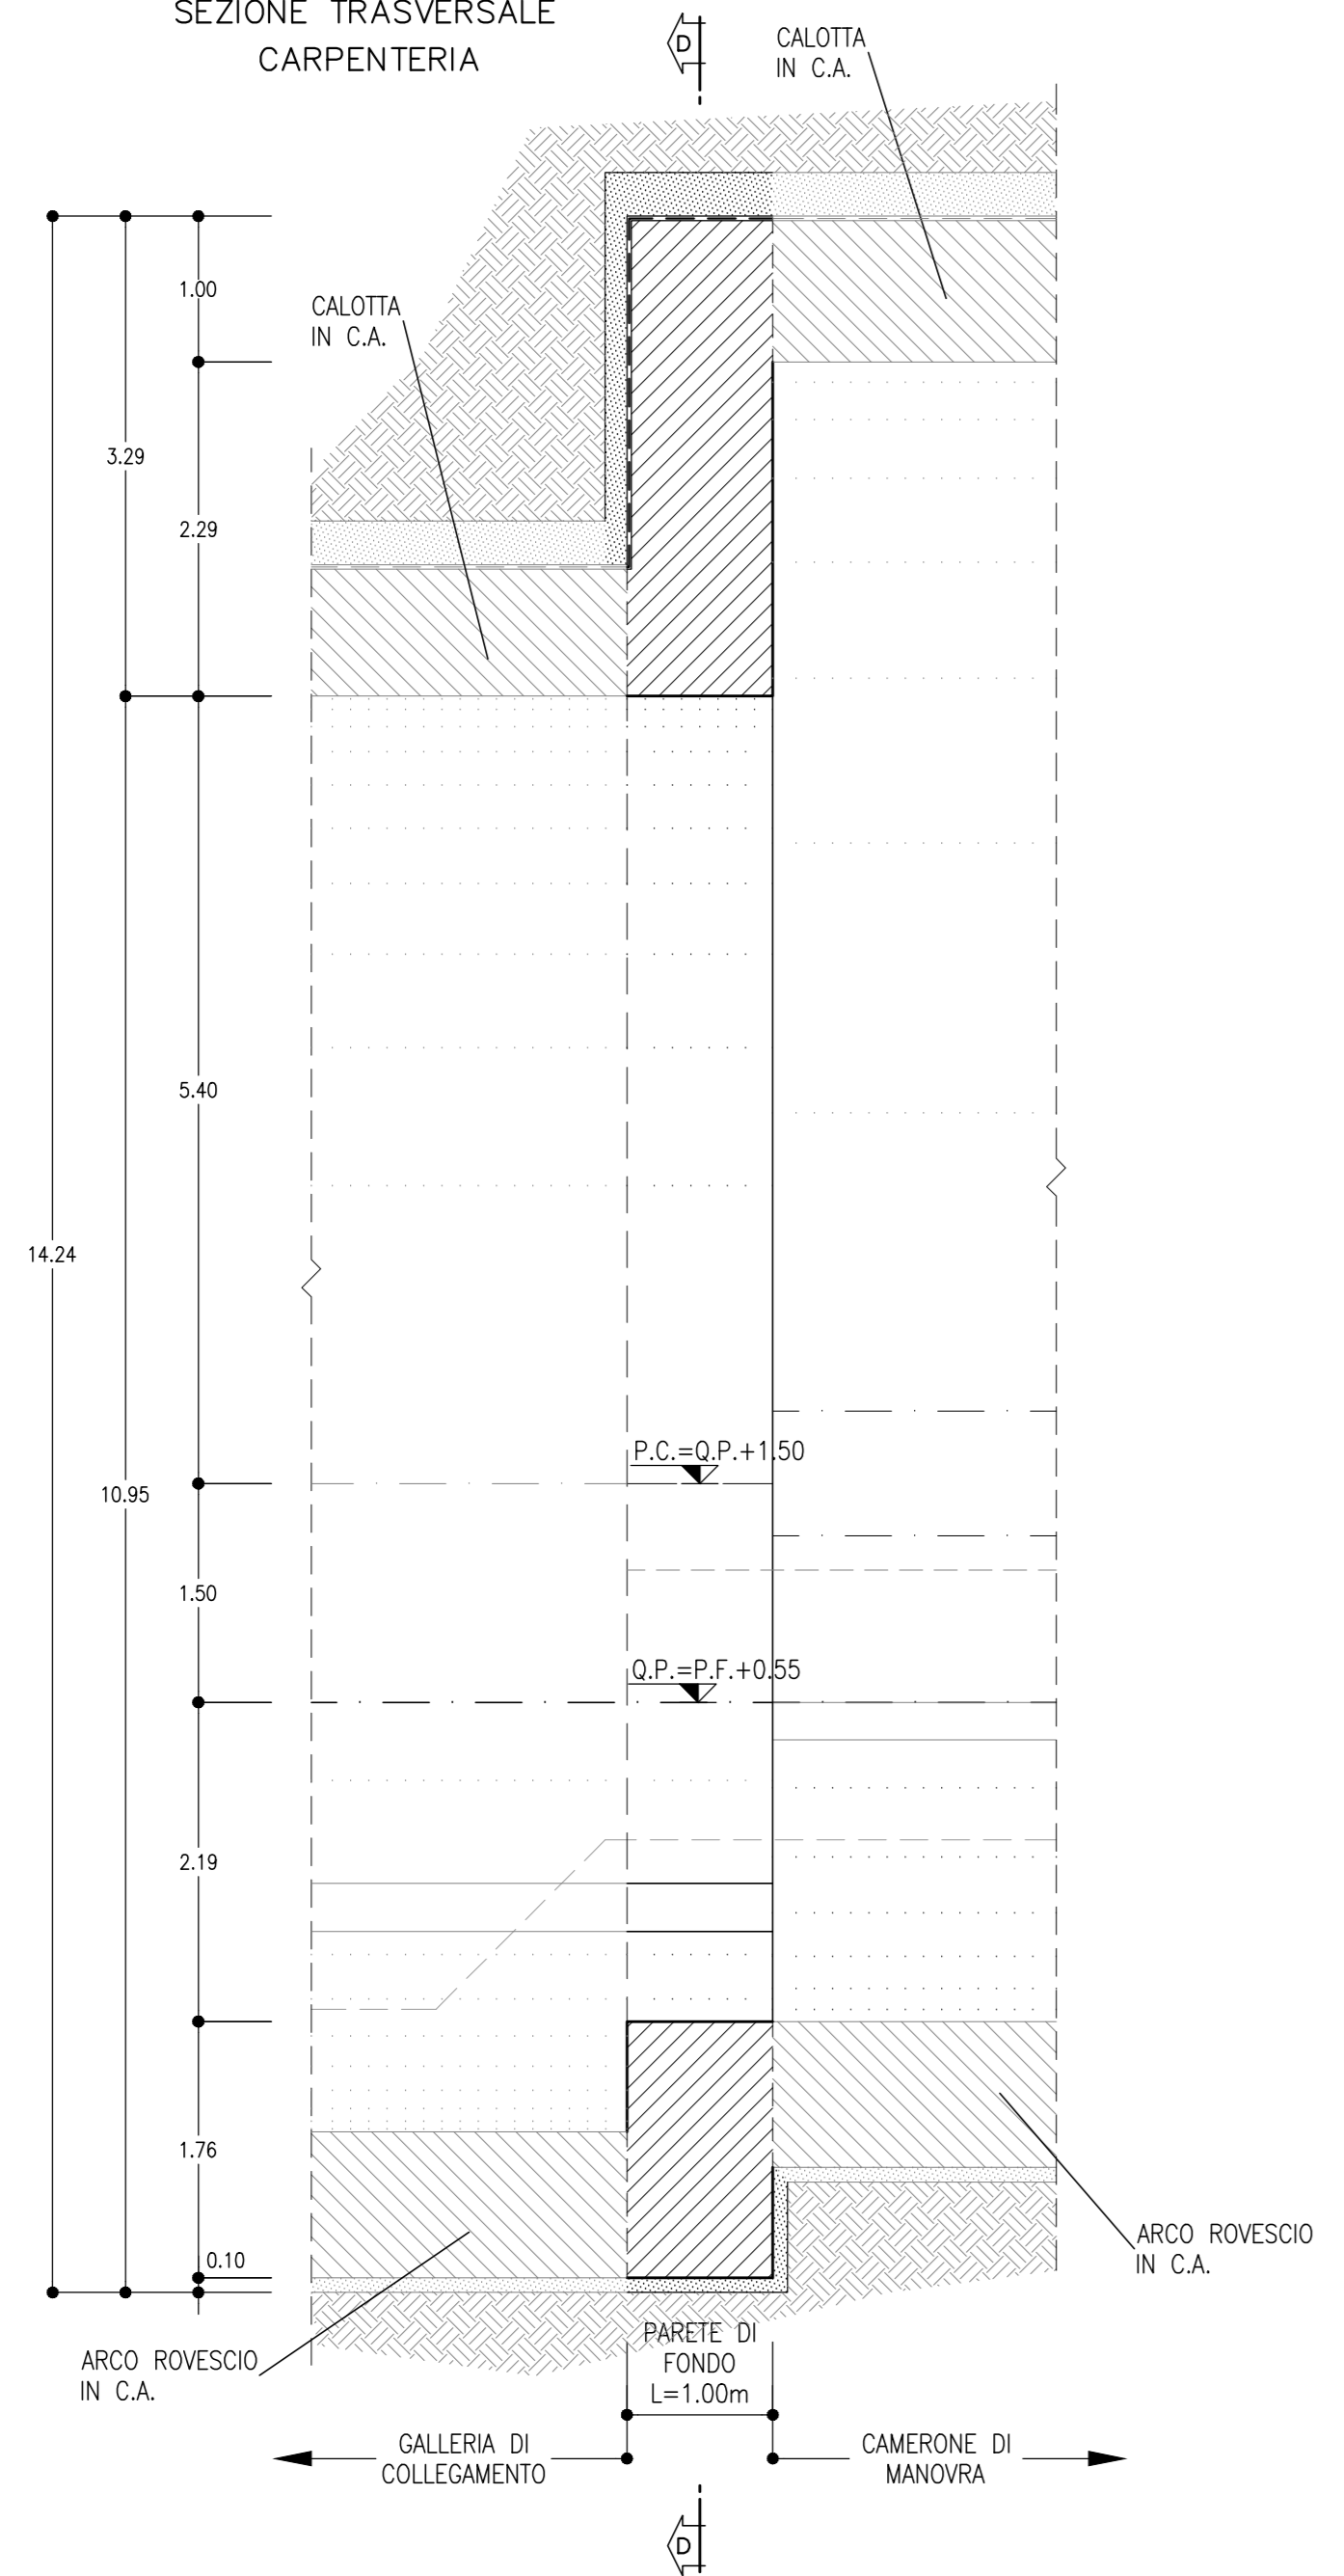

**SEZIONE D-D**  
SCALA 1:50  
SEZIONE TRASVERSALE PARETE DI FONDO  
CARPENTERIA

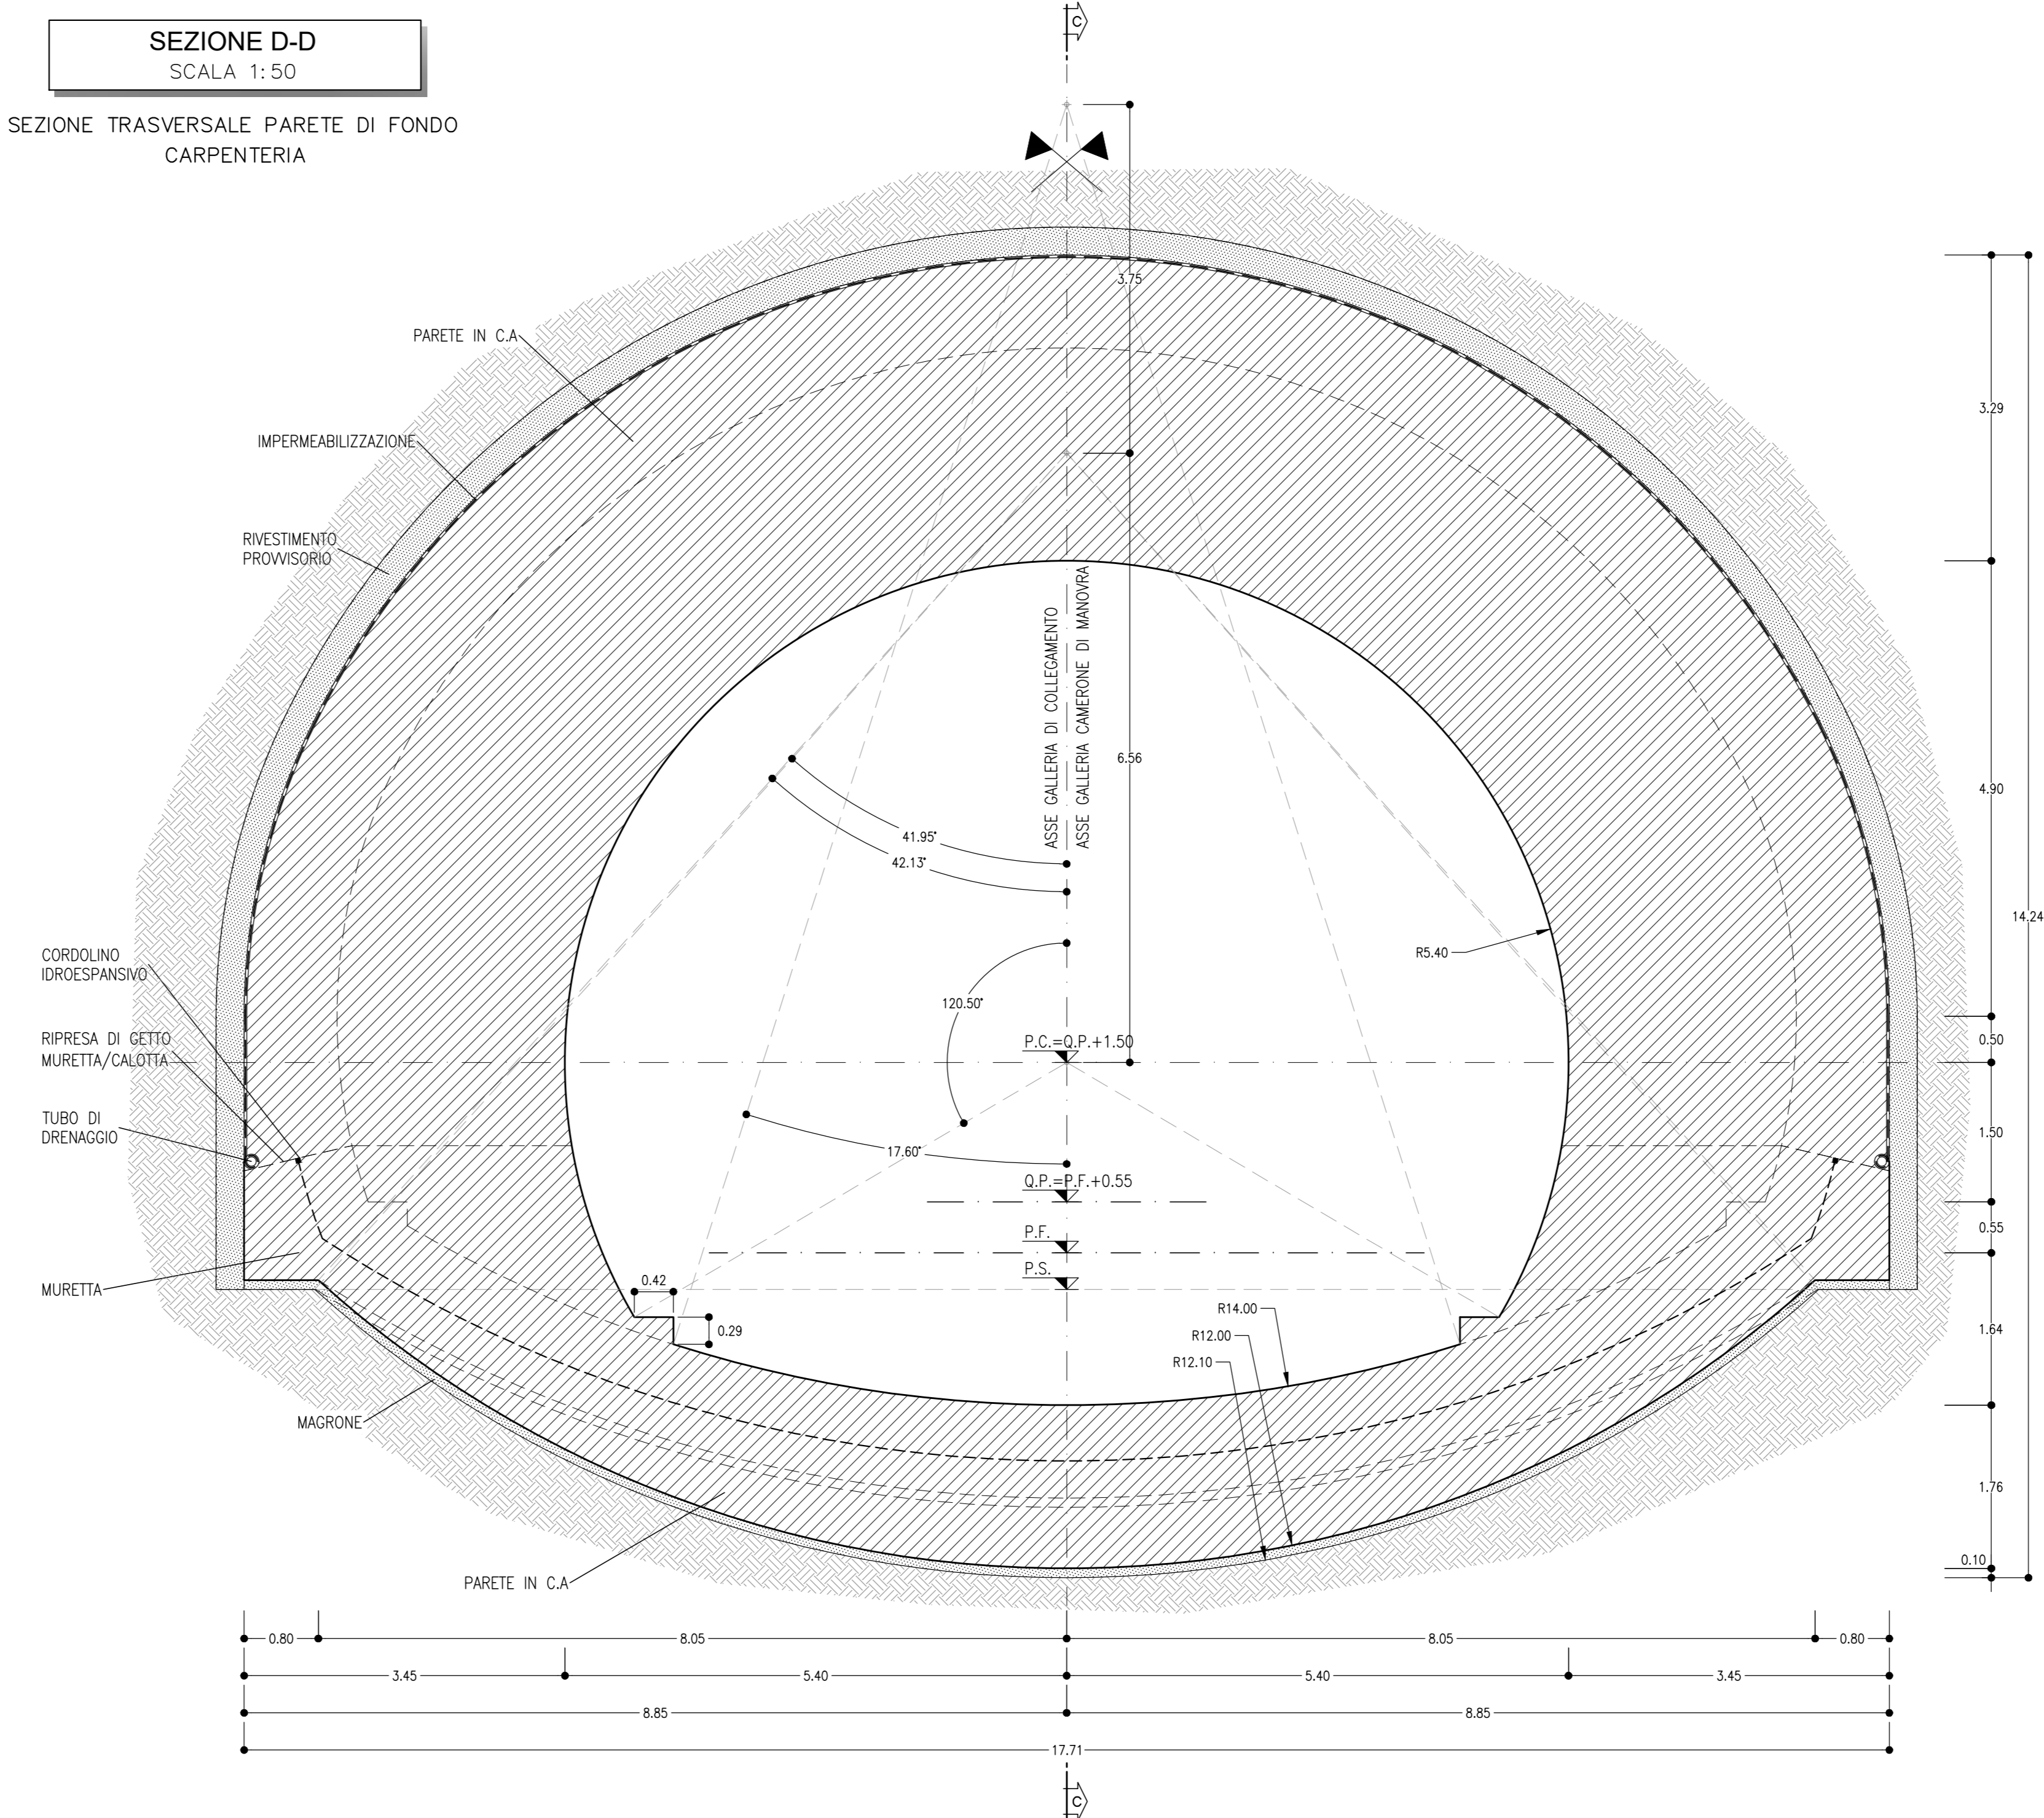

**LEGENDA**

P.C.=	PIANI DEI CENTRI
P.F.=	PIANI DEL FERRO
P.S.=	PIANI DI SCAVO

**NOTE**

- EVENTUALI DIFFERENZE TRA LE MISURE DI QUOTE TOTALI E LA SOMMATORIA DELLE MISURE DI QUOTE PARZIALI SONO DOVUTE AD ARROTONDAMENTI AUTOMATICI
- PER LE FASI ESECUTIVE SI RIMANDA AGLI ELABORATI SPECIFICI
- PER GLI SCAVI, I CONSOLIDAMENTI E LA CARPENTERIA DEL CAMERONE DI MANOVRA SI RIMANDA ALL'ELABORATO SPECIFICO

COMMITTENTE: **RFI** RETE FERROVIARIA ITALIANA GRUPPO FERROVIE DELLO STATO ITALIANE

DIREZIONE LAVORI: **ITALFERR** GRUPPO FERROVIE DELLO STATO ITALIANE

APPALTATORE: **TELESE S.p.A. r.l.** Consorzio Telese Società Consortile a Responsabilità Limitata

PROGETTAZIONE: **Ghella** CONSULTING ITALIA, **ITINERA**, **SALCEF** TESTA ASSOCIATI, **COGET IMPIANTI**

MANDATARIA: **SYSTRA**, MANDANTI: **SWS**, **SOTECNI**

**PROGETTO ESECUTIVO**

**ITINERARIO NAPOLI-BARI RADDOPPIO TRATTA CANCELLO - BENEVENTO II LOTTO FUNZIONALE FRASSO TELESINO - VITULANO 3° SUBLOTTO SAN LORENZO - VITULANO**

**DISEGNO**  
GALLERIA NATURALE  
GN10 - GALLERIA LE FORCHE-FINESTRA COSTRUTTIVA/USCITA DI EMERGENZA pk 44+305 km

Parete di fondo camerone di manovra/galleria di collegamento -Carpenteria\_scavo e consolidamenti

APPALTATORE: IL DIRETTORE TECNICO: **Ing. M. EMBIONE** SCALA: 1:50

Rev.	Descrizione	Redatto	Verificato	Data	Approvato	Data
A	EMISSIONE	F. DONNARICO	L. RIBERTO	26/09/2021	M. NUTI	30/09/2021
B	REVISIONE A SEGUITO REV.	IL BARBERIO	L. RIBERTO	28/10/2021	M. NUTI	30/10/2021

File: IF2R.3.2.E.ZZ.BB.GN.10.0.0.007.B.dwg n. Elab.