
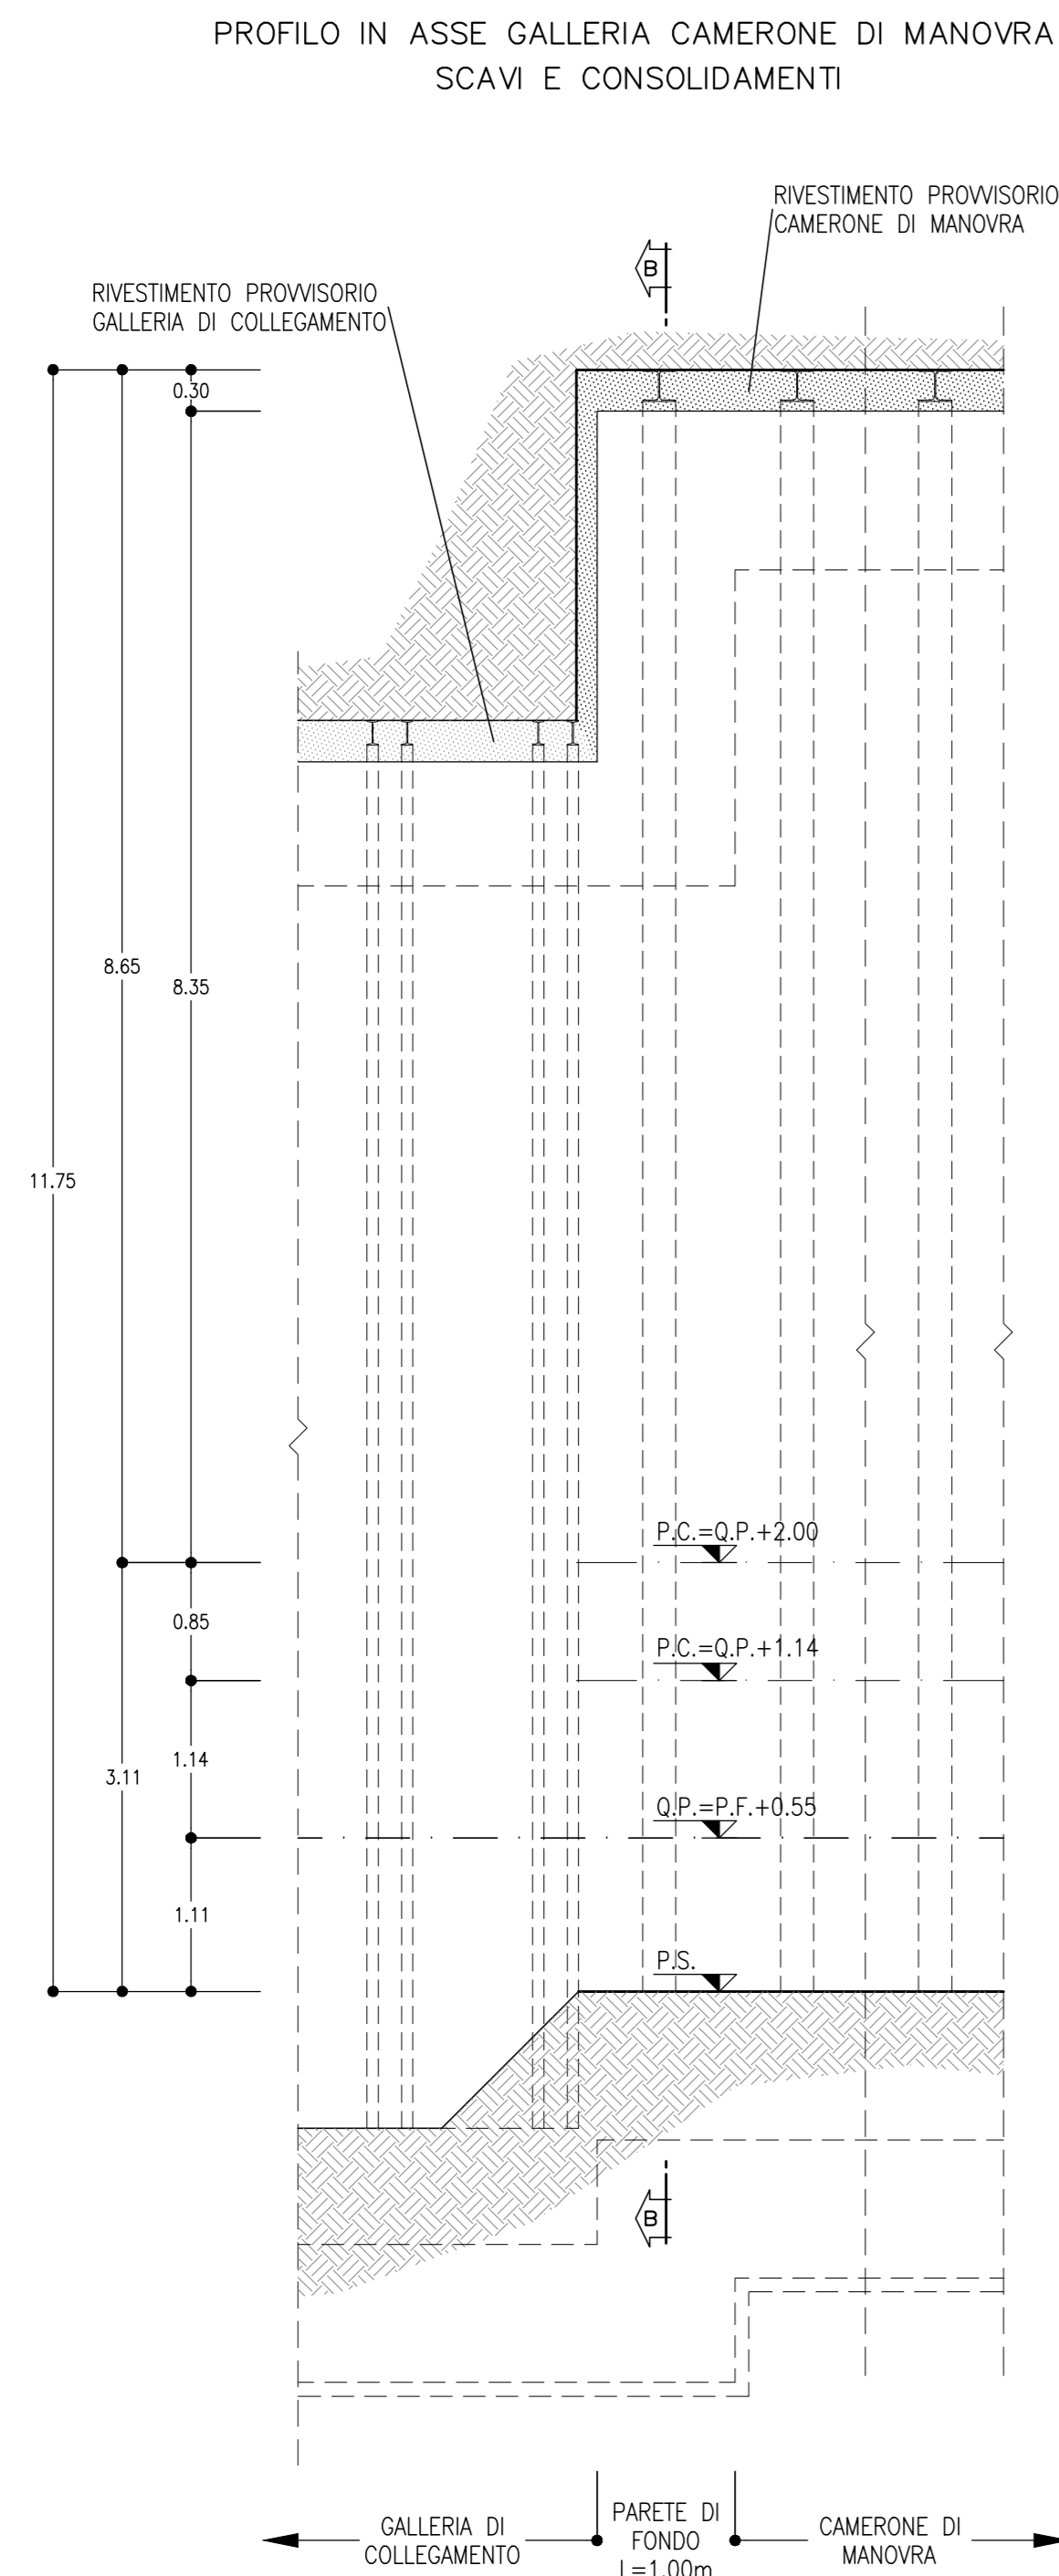
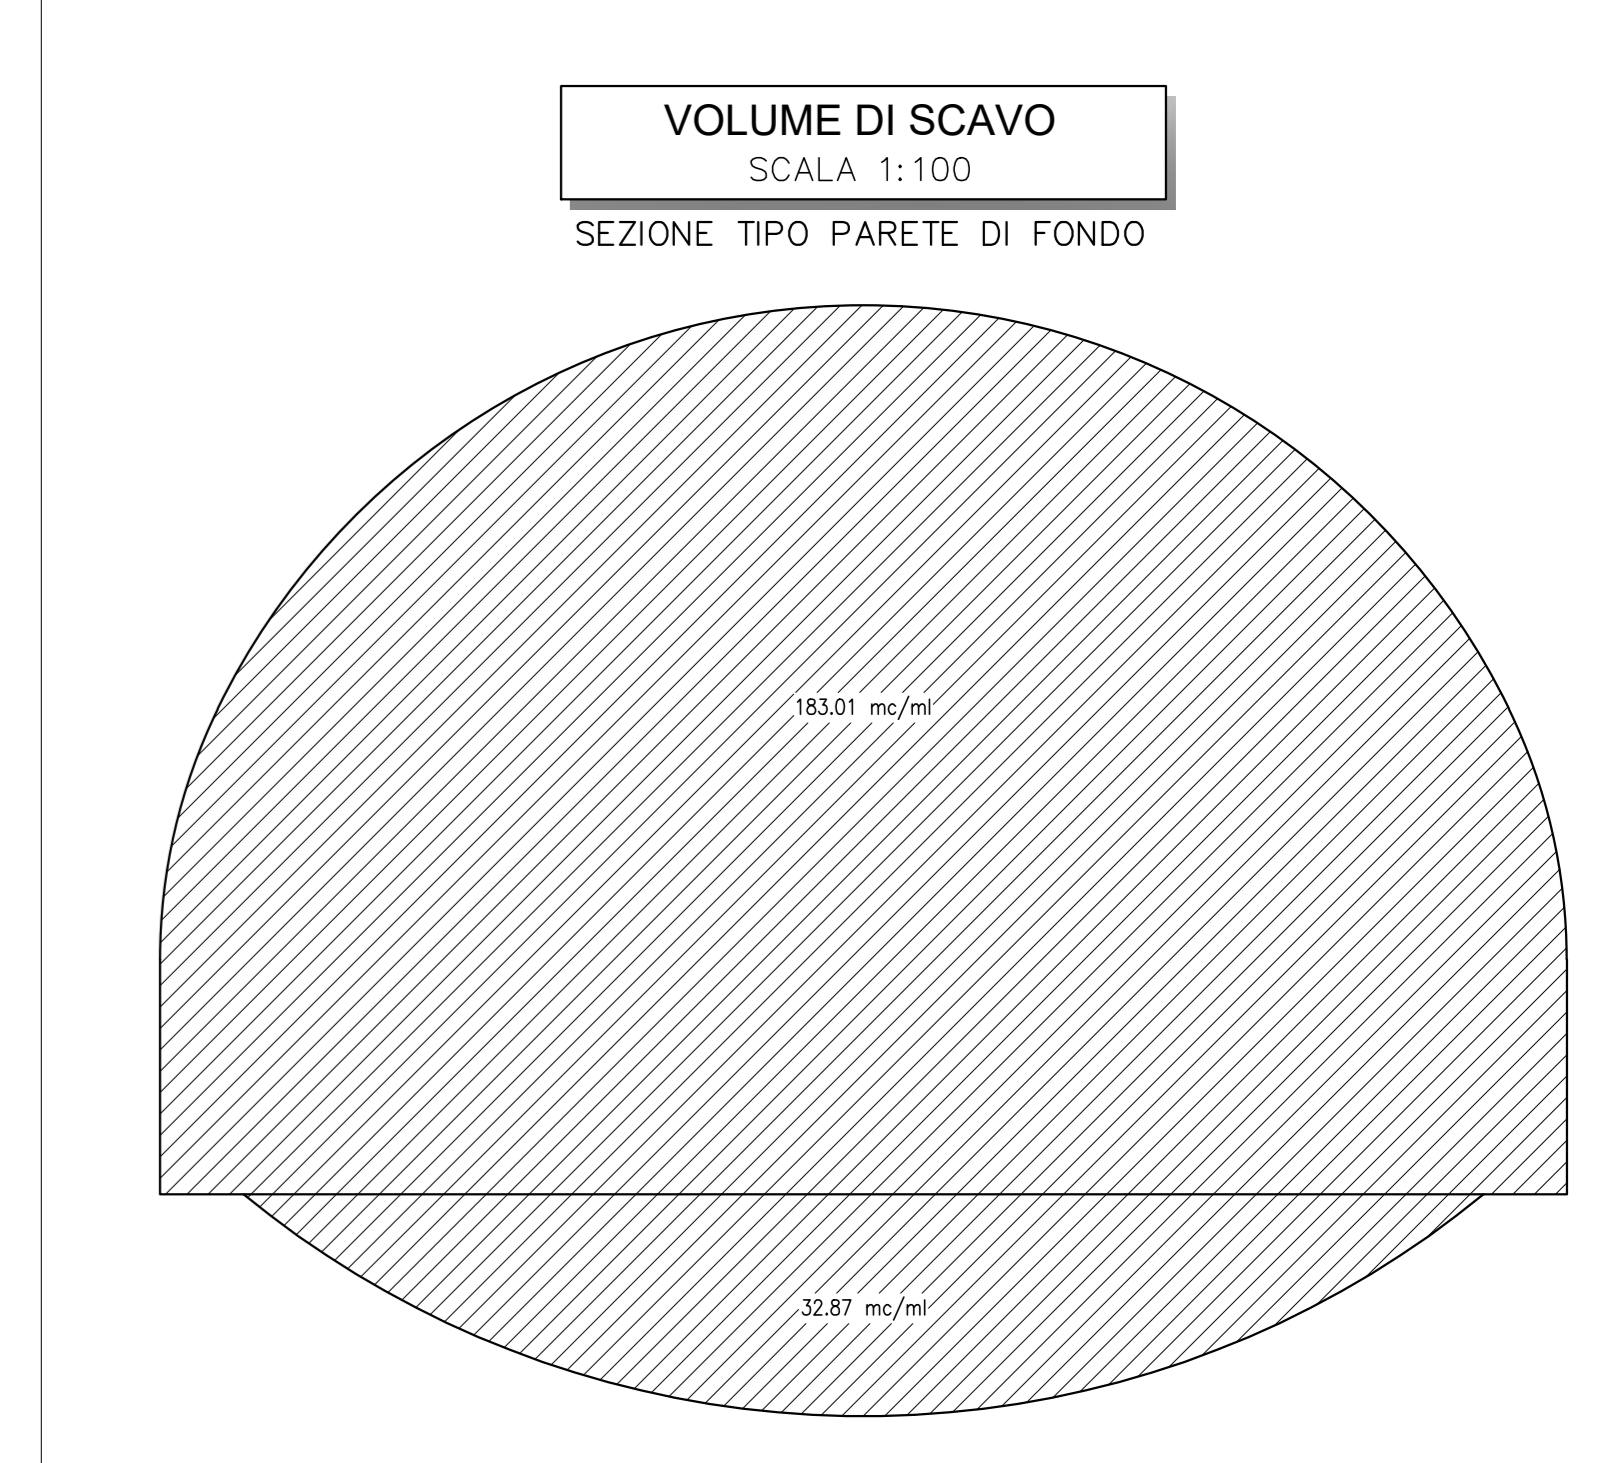


**SEZIONE A-A**  
SCALA 1:50

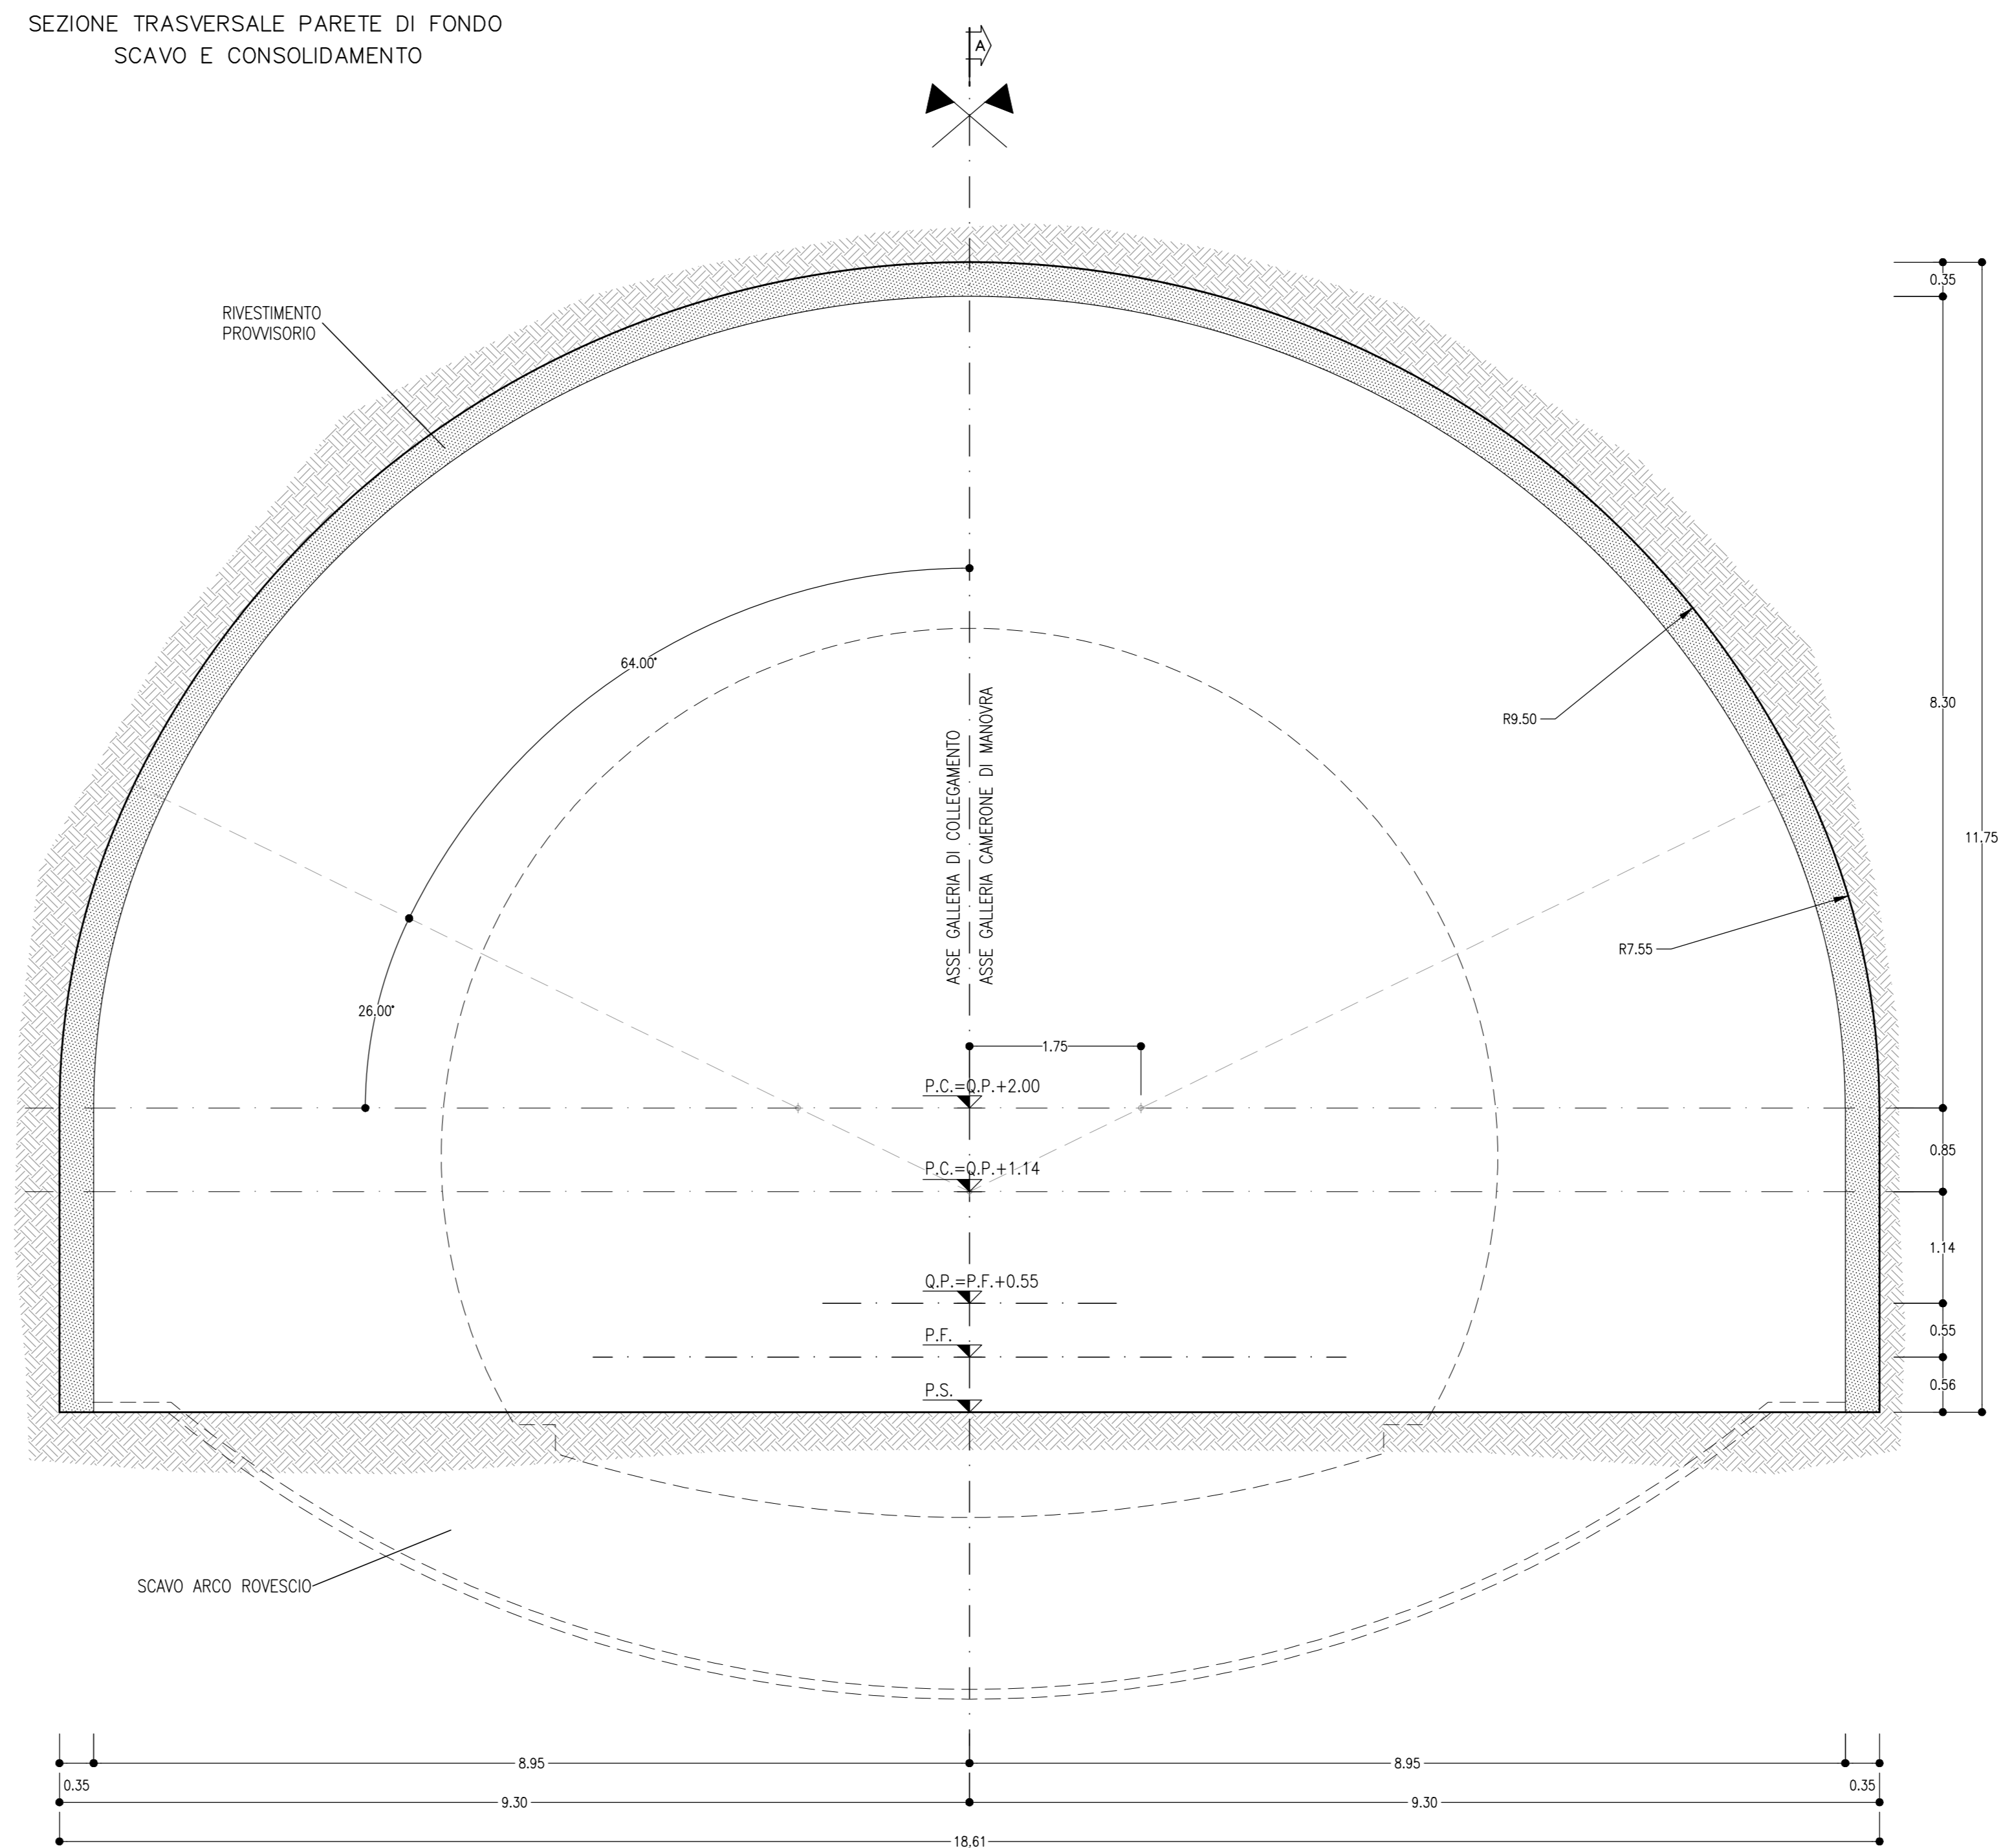


**SEZIONE B-B**  
SCALA 1:50




**TABELLA RIASSUNTIVA - PARETE DI FONDO**

RIVESTIMENTO DEFINITIVO	ARCO ROVESCIO E MURETTE Sp=1.00m, IN CLS ARMATO (INCIDENZA 50kg/mc) classe C30/37
	CALOTTA Sp=1m, IN CLS ARMATO (INCIDENZA 50kg/mc) classe C25/30

**SEZIONE C-C**  
SCALA 1:50

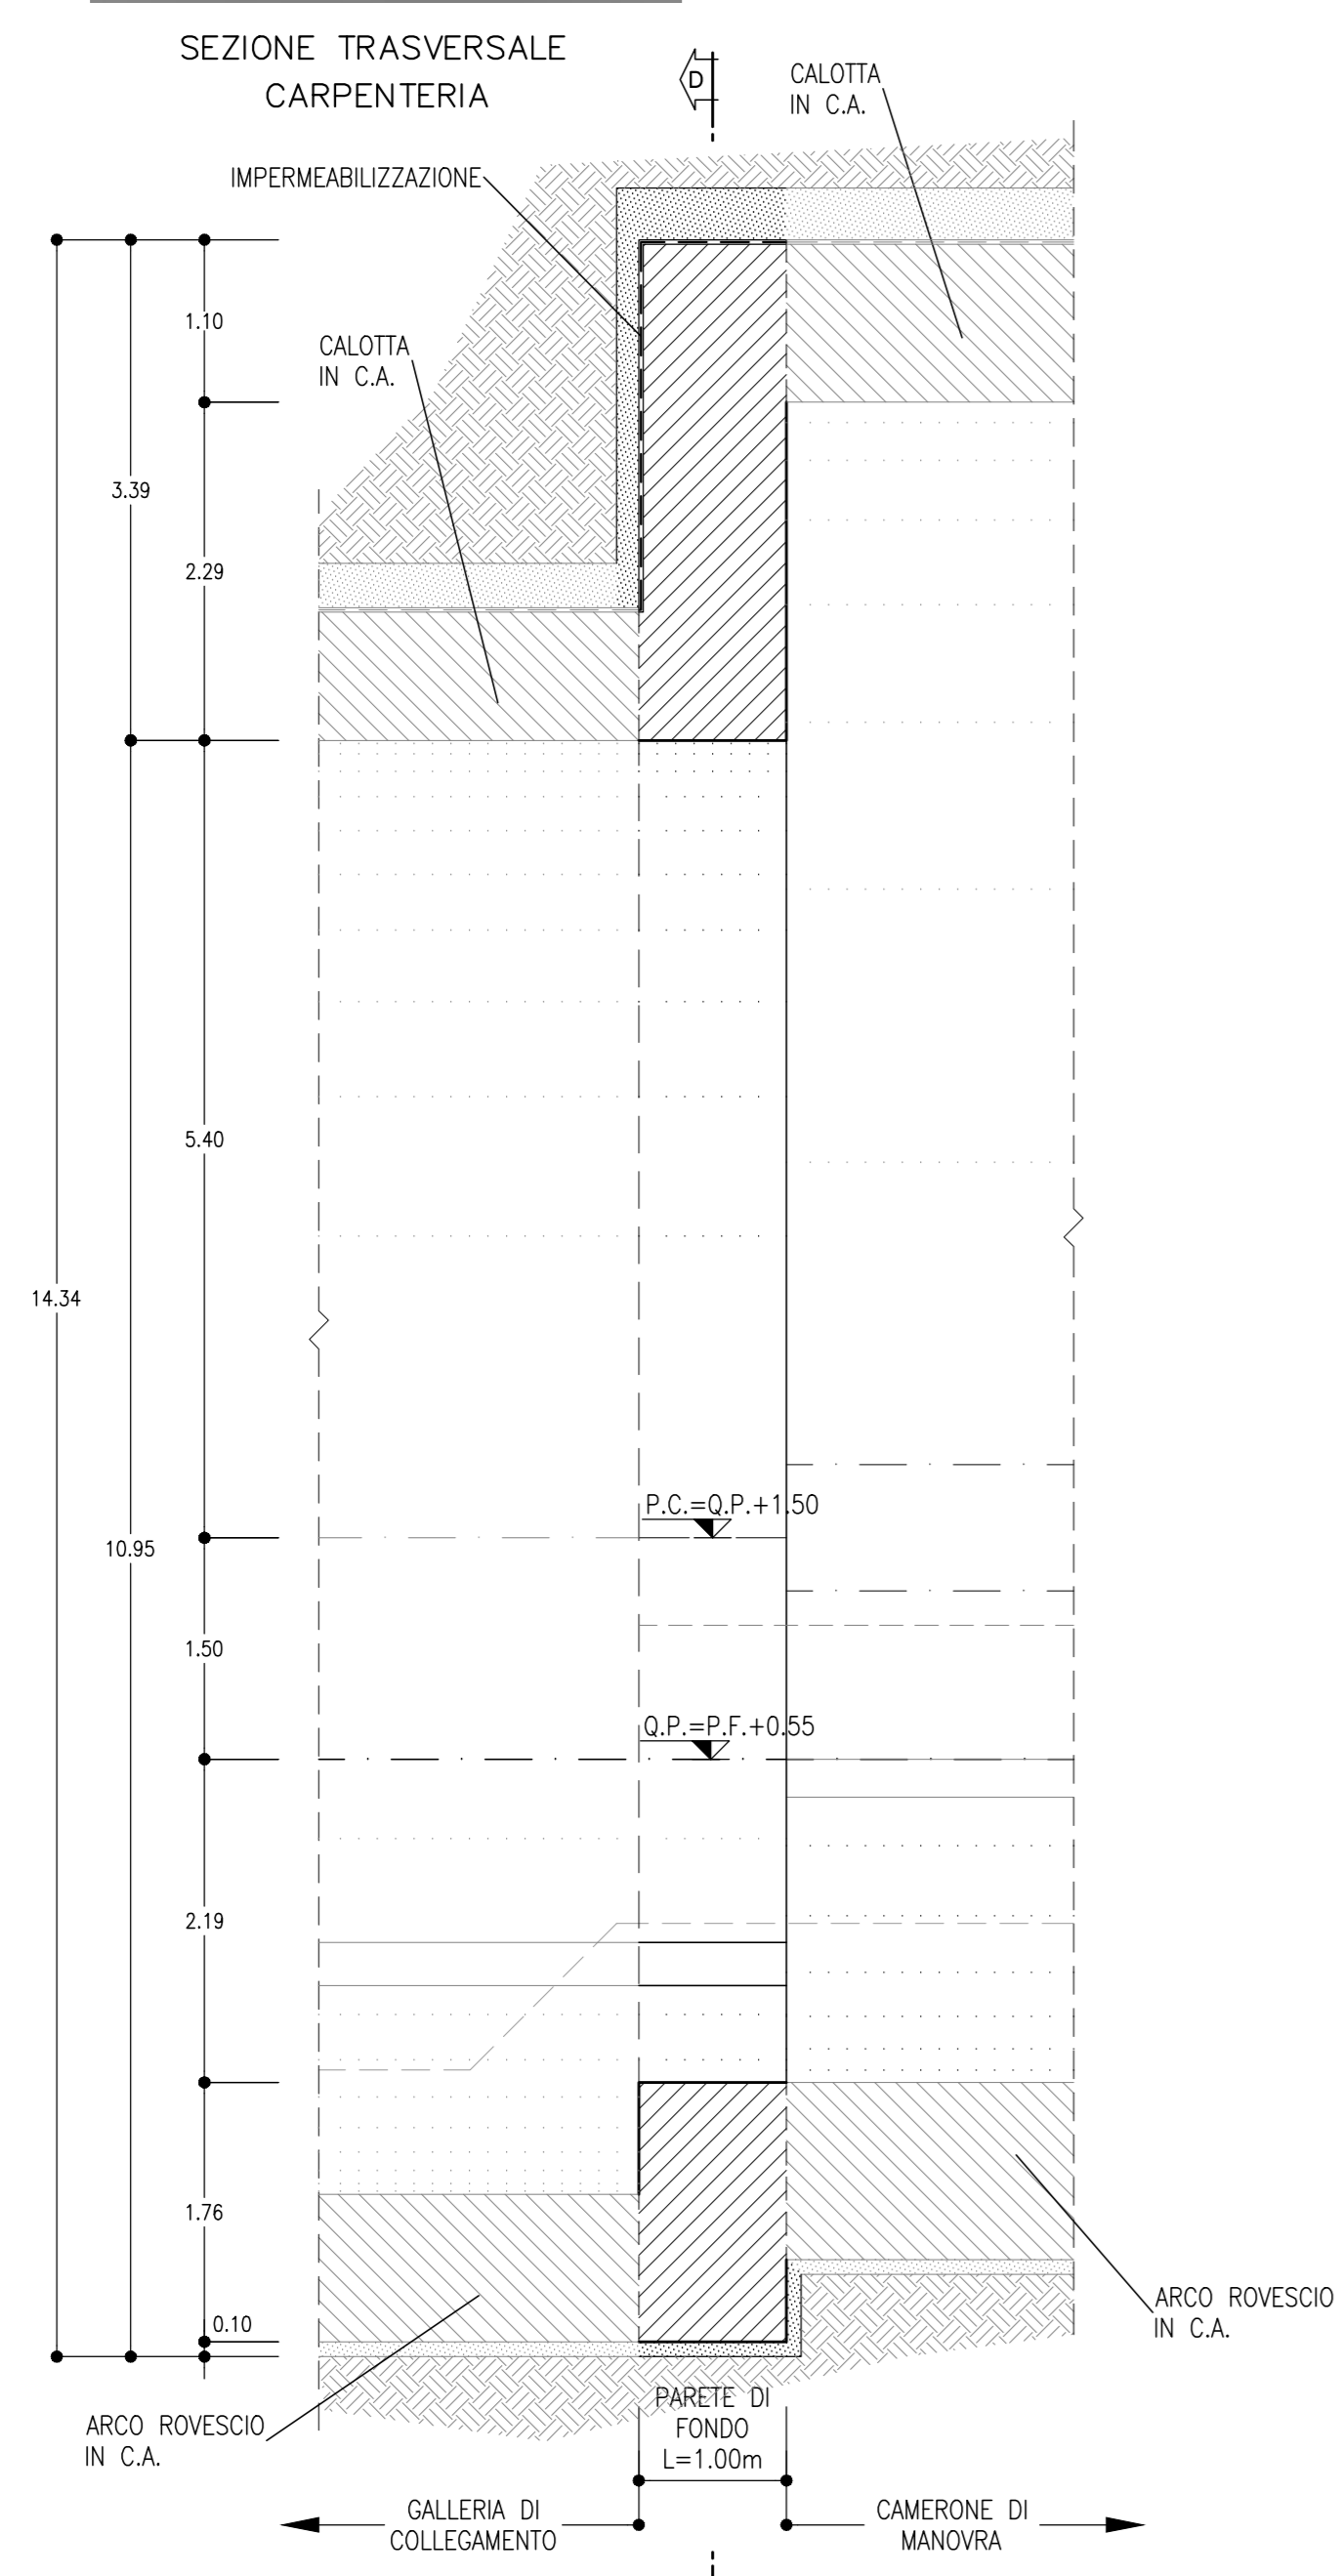

**SEZIONE D-D**  
SCALA 1:50

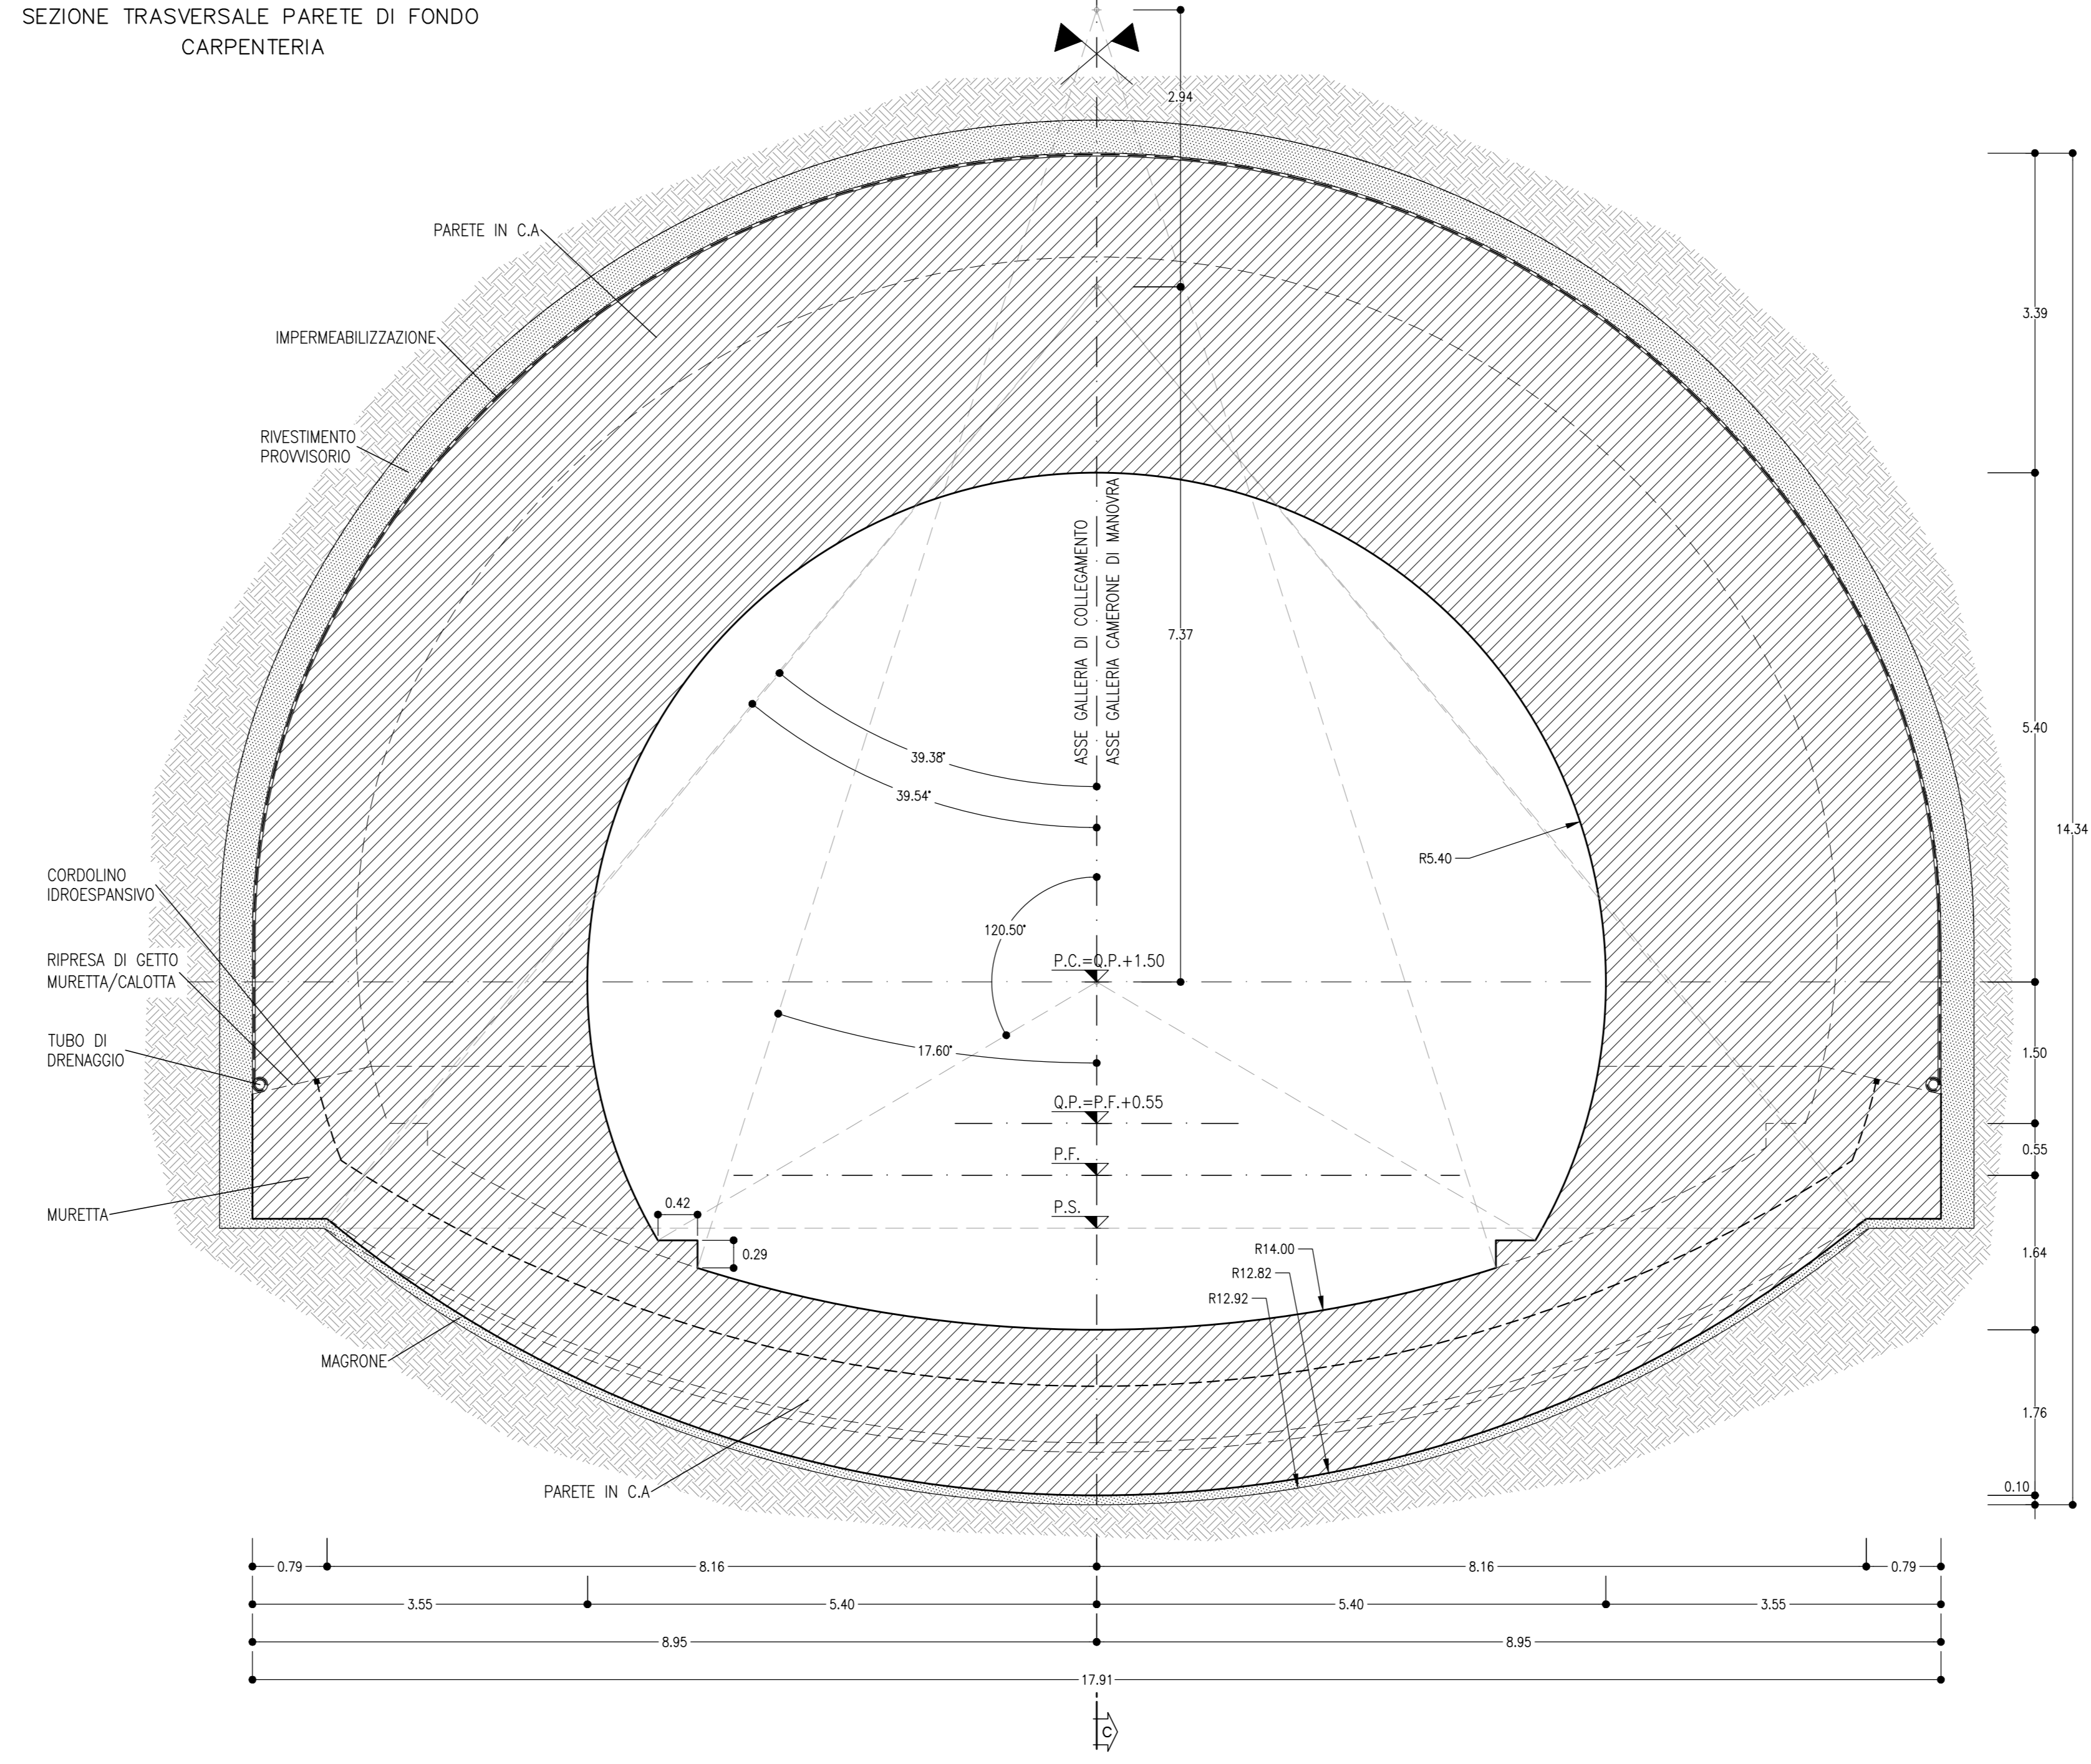

**LEGENDA**

P.C.= PIANO DEI CENTRI  
P.F.= PIANO DEL FERRO  
P.S.= PIANO DI SCAVO

- NOTE**
- EVENTUALI DIFFERENZE TRA LE MISURE DI QUOTE TOTALI E LA SOMMATORIA DELLE MISURE DI QUOTE PARZIALI SONO DOVUTE AD ARROTONDAMENTI AUTOMATICI
  - PER LE FASI ESECUTIVE SI RIMANDA AGLI ELABORATI SPECIFICI
  - PER GLI SCAVI, I CONSOLIDAMENTI E LA CARPENTERIA DEL CAMERONE DI MANOVRA E DELLA GALLERIA DI COLLEGAMENTO SI RIMANDA AGLI ELABORATI SPECIFICI

COMMITTENTE: **RFI** RETE FERROVIARIA ITALIANA - GRUPPO FERROVIE DELLO STATO ITALIANE

DIREZIONE LAVORI: **ITALFERR** GRUPPO FERROVIE DELLO STATO ITALIANE

APPALTATORE: **TELESE S.p.A. r.l.** - Consorzio Edile Società Costruttrici e Impianti

PROGETTAZIONE: **Ghella**, **ITINERA**, **SALCEF**, **COGET IMPIANTI**

MANDATARIA: **SYSTRA**, **SWS**, **SOTECNI**

IL DIRETTORE DELLA PROGETTAZIONE: **Ing. L. LACOR**

**PROGETTO ESECUTIVO**

**ITINERARIO NAPOLI-BARI**  
**RADDOPPIO TRATTA CANCELLO - BENEVENTO**  
**II LOTTO FUNZIONALE FRASSO TELESINO - VITULANO**  
**3° SUBLOTTO SAN LORENZO - VITULANO**

DISEGNO: **GALLERIA NATURALE**  
**GN11 - GALLERIA LE FORCHE - USCITA DI EMERGENZA pk 45+116 km**

Parete di fondo camerone di manovra/galleria di collegamento - Carpenteria, scavo e consolidamenti

APPALTATORE: **Ing. M. EMBIONE** SCALA: 1:50

COMMESSA: **IF2R 3.2 E ZZ BB GN11.0.0.010.B.dwg**

Rev.	Descrizione	Redatto	Data	Verificato	Data	Approvato	Data
A	EMISSIONE	F. DONNARDO	26/09/2021	L. ALBERTO	30/09/2021	M. NUTI	30/09/2021
B	REVISIONE A SEGUITO REV.	M. BRONZIO	29/10/2021	L. ALBERTO	30/10/2021	M. NUTI	30/10/2021

File: IF2R.3.2.E.ZZ.BB.GN.11.0.0.010.B.dwg n. Elab.