
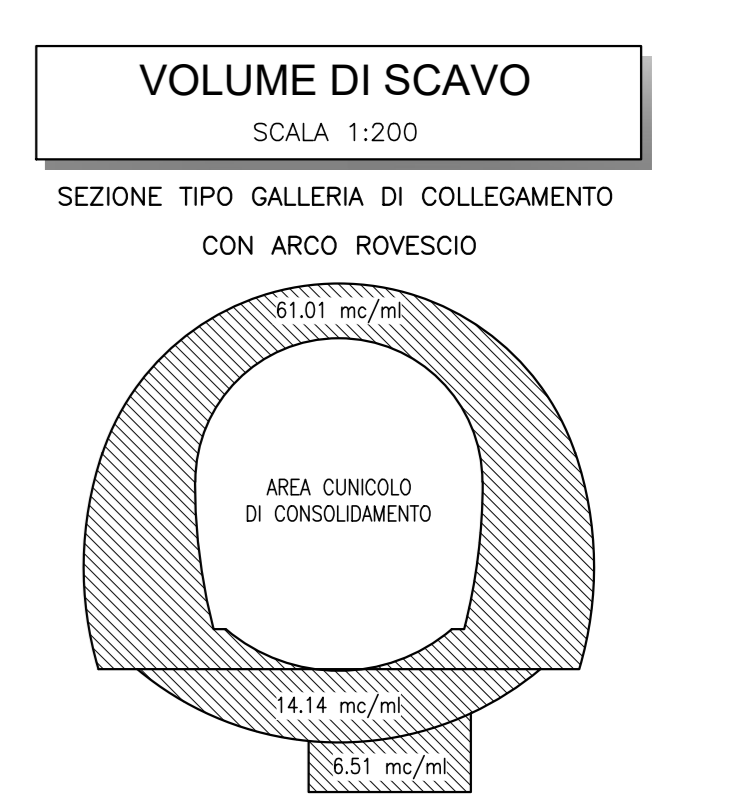


#### TABELLA RIASSUNTIVA - SEZIONE TIPO GALLERIA DI ESODO

SPRITZ-BETON AL FRONTE, ARMATO CON R.E.S. O FIBROFORZATO (FIBRE DI ACCIAIO O POLIPROPILENE)	Sp=0.10m SU OGNI SFONDO
FINE CAMPO -	
DRENAGGI IN AVANZAMENTO (EVENTUALI)	N° 6(3x3) TUBI MICROFESSURATI IN PVC L=30m SOVRAPP. MIN. L=8m
RIVESTIMENTO PROVVISORIO	CENTINE METALLICHE (**) HEB 240 p=1.05m ±20%
	SPRITZ-BETON AL CONTOURNO, ARMATO CON R.E.S. O FIBROFORZATO (FIBRE DI ACCIAIO O POLIPROPILENE)
	Sp=0.30m (0.20m+0.10m)
RIVESTIMENTO DEFINITIVO	ARCO ROVESCIO, SOLETTA E MURETTA Sp=var. IN CLS ARMATO (INCIDENZA 60kg/m³) classe C30/37
	CALOTTA Sp=0.80m, IN CLS ARMATO (INCIDENZA 50kg/m³) classe C25/30

(\*) LA VARIABILITA' INDICATA E' RELATIVA ALL'INCIDENZA DEL CONSOLIDAMENTO (N° INTERVENTI E LUNGHEZZA)  
(\*\*) LA TIPOLOGIA POTRA' ESSERE DI TIPO CONVENZIONALE CON CERNIERA OPIPURE CON "CENTINA AUTOMATICA"

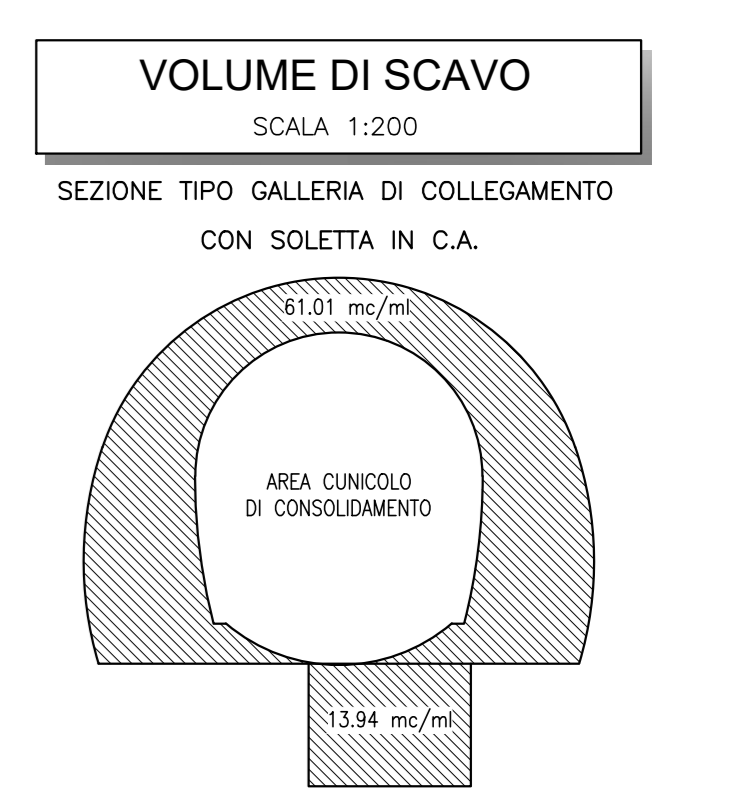

#### NOTE

- EVENTUALI DIFFERENZE TRA LE MISURE DI QUOTE TOTALI E LA SOMMATORIA DELLE MISURE DI QUOTE PARZIALI SONO DAUTORE AD ARROTONDAMENTI AUTOMATICI
- PER LE FASI ESECUITIVE SI RIMANDA AGLI ELABORATI SPECIFICI

#### LEGENDA

P.C. = PIANO DEI CENTRI  
P.F. = PIANO DEL FERRO  
P.S. = PIANO DI SCAVO

COMMITTENTE: **RFI** RETE FERROVIARIA ITALIANA GRUPPO FERROVIE DELLO STATO ITALIANE

DIREZIONE LAVORI: **ITALFERR** GRUPPO FERROVIE DELLO STATO ITALIANE

APPALTATORE: **TELESE S.p.A.** Consorzio Telese Società Consociata a Responsabilità Limitata

PROGETTAZIONE: **SYSTRA** (MANAGERI) **SWS** (INGEGNERI) **SOTECNI** (INGEGNERI)

PROGETTO ESECUTIVO

ITINERARIO NAPOLI-BARI  
RADDOPPIO TRATTA CANCELLO - BENEVENTO  
IL LOTTO FUNZIONALE FRASSO TELESINO - VITULANO  
3° SUBLOTTO SAN LORENZO - VITULANO

DISEGNO  
GALLERIA NATURALE  
GN11 - GALLERIA LE FORCHE - USCITA DI EMERGENZA pk 45+116 km

Galleria di Esodo - Carpenteria, scavo e consolidamenti

APPROVATO: **Ing. M. Vignola**

SCALA: 1:50

Rev.	Descrizione	Redatto	Data	Verificato	Data	Approvato	Data
A	emissione		20/05/2021		20/05/2021		20/05/2021
B	revisione a seguito rev.		20/05/2021		20/05/2021		20/05/2021
C	revisione a seguito rev.		20/05/2021		20/05/2021		20/05/2021

Fig. IFR 3.2 e ZF BB GN 11.0.0.111.C.dwg