

ABACO MURI

M1 PARETE IN BLOCCHI CAVI PREFABBRICATI IN CLS E INERTI LEGGERI, SP 30 CM

RAPP. 1:10

SIGLA **M1**

NOTE

ABACO MURI

M2 MURATURA ARMATA IN BLOCCHI CAVI PREFABBRICATI IN CLS VIBROCOMPRESSO E ALLEGGERITO SP= 20 CM

RAPP. 1:10

SIGLA **M2**

NOTE

ABACO MURI

M3 PARETE IN BLOCCHI CAVI PREFABBRICATI IN CLS E INERTI LEGGERI E INTONACO REI 120, SP 30 CM

RAPP. 1:10

SIGLA **M3**

NOTE

ABACO MURI

M4 TRAMEZZATURE IN BLOCCHI SEMI PIENI DI CALCESTRUZZO VIBROCOMPRESSO E ALLEGGERITO SP. 10 CM

RAPP. 1:10

SIGLA **M4**

NOTE

ABACO MURI

M5 MURATURA IN BLOCCHI CAVI PREFABBRICATI IN CLS VIBROCOMPRESSO E ALLEGGERITO SP= 20 CM REI 120

RAPP. 1:10

SIGLA **M5**

NOTE

ABACO MURI

M6 TAMPONAMENTO IN PANNELLI PREFABBRICATI IN C.A. SP. 20 CM, COMPRESO INTERPOSTO ISOLAMENTO.

RAPP. 1:10

SIGLA **M6**

NOTE Tamponatura Fabbricato tecnologico

ABACO MURI

V7 PANNELLO RIMOVIBILE SU SOTTOSTRUTTURA METALLICA RIVESTITO IN GRES PORCELLANATO H 1.20 M- SERVIZI IGIENICI.

RAPP. 1:10

SIGLA **V7**

NOTE


ABACO MURI

V17 CONTROPARETE IN CARTONGESSO

RAPP. 1:10

SIGLA **V17**

NOTE

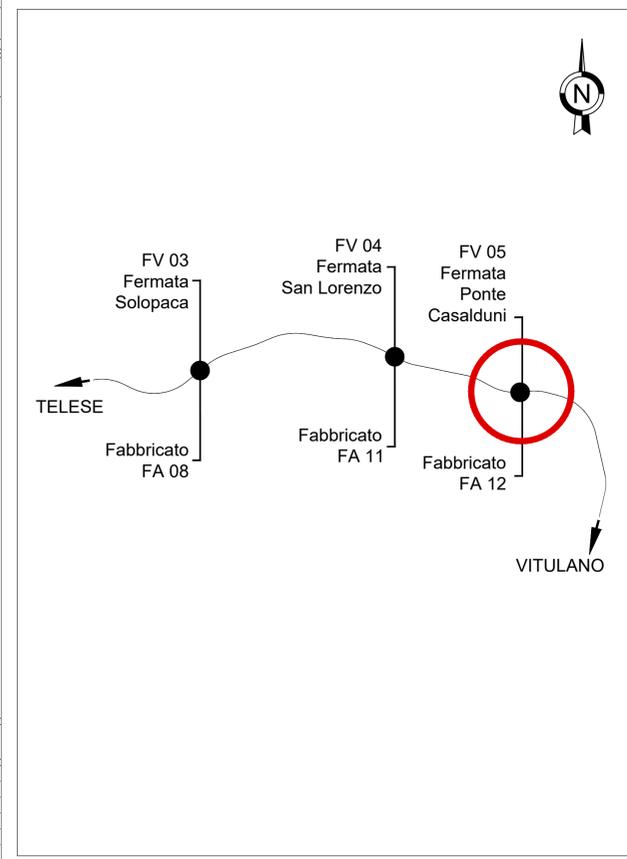

COMMITTENTE: **RFI RETE FERROVIARIA ITALIANA GRUPPO FERROVIE DELLO STATO ITALIANE**

DIREZIONE LAVORI: **ITALFERR GRUPPO FERROVIE DELLO STATO ITALIANE**

APPALTATORE: **TELESE S.c.a.r.l. Consorzio Telese Società Consortile a Responsabilità Limitata**

PROGETTAZIONE: **Ghella**, **ITINERA**, **SALCEF**, **COGET IMPIANTI**

MANDATARIA: **SYSTRA**

MANDANTI: **SWS**, **SOTECNI**

IL DIRETTORE DELLA PROGETTAZIONE: **Ing. L. MACCOSO**

PROGETTO ESECUTIVO

ITINERARIO NAPOLI-BARI RADDOPPIO TRATTA CANCELLO - BENEVENTO II LOTTO FUNZIONALE FRASSO TELESINO - VITULANO 3° SUBLOTTO SAN LORENZO - VITULANO

DESIGNO FV05 - FERMATA PONTE CASALDUNI

PROGETTO ARCHITETTONICO DETTAGLI ARCHITETTONICI MURATURE

APPALTATORE IL DIRETTORE TECNICO: **Ing. M. ESPRIONI**

SCALA: **1:10**

COMMESSA LOTTO FASE ENTE TIPO DOC. OPERA/DISCIPLINA PROGR. REV. **IF2R 32 E ZZ BC FV0500 001 A**

Rev.	Descrizione	Redatto	Data	Verificato	Data	Approvato	Data	Autorizzato	Data
A		M. MANIERO	25/06/2021	C. ROSSI	25/06/2021	A. CUDENI	25/06/2021		

File: IF2R.3.2.E.ZZ.BC.FV.05.0.001.A.dwg n. Elab.: