


SIGLA **T2**

NOTE


Parco degli

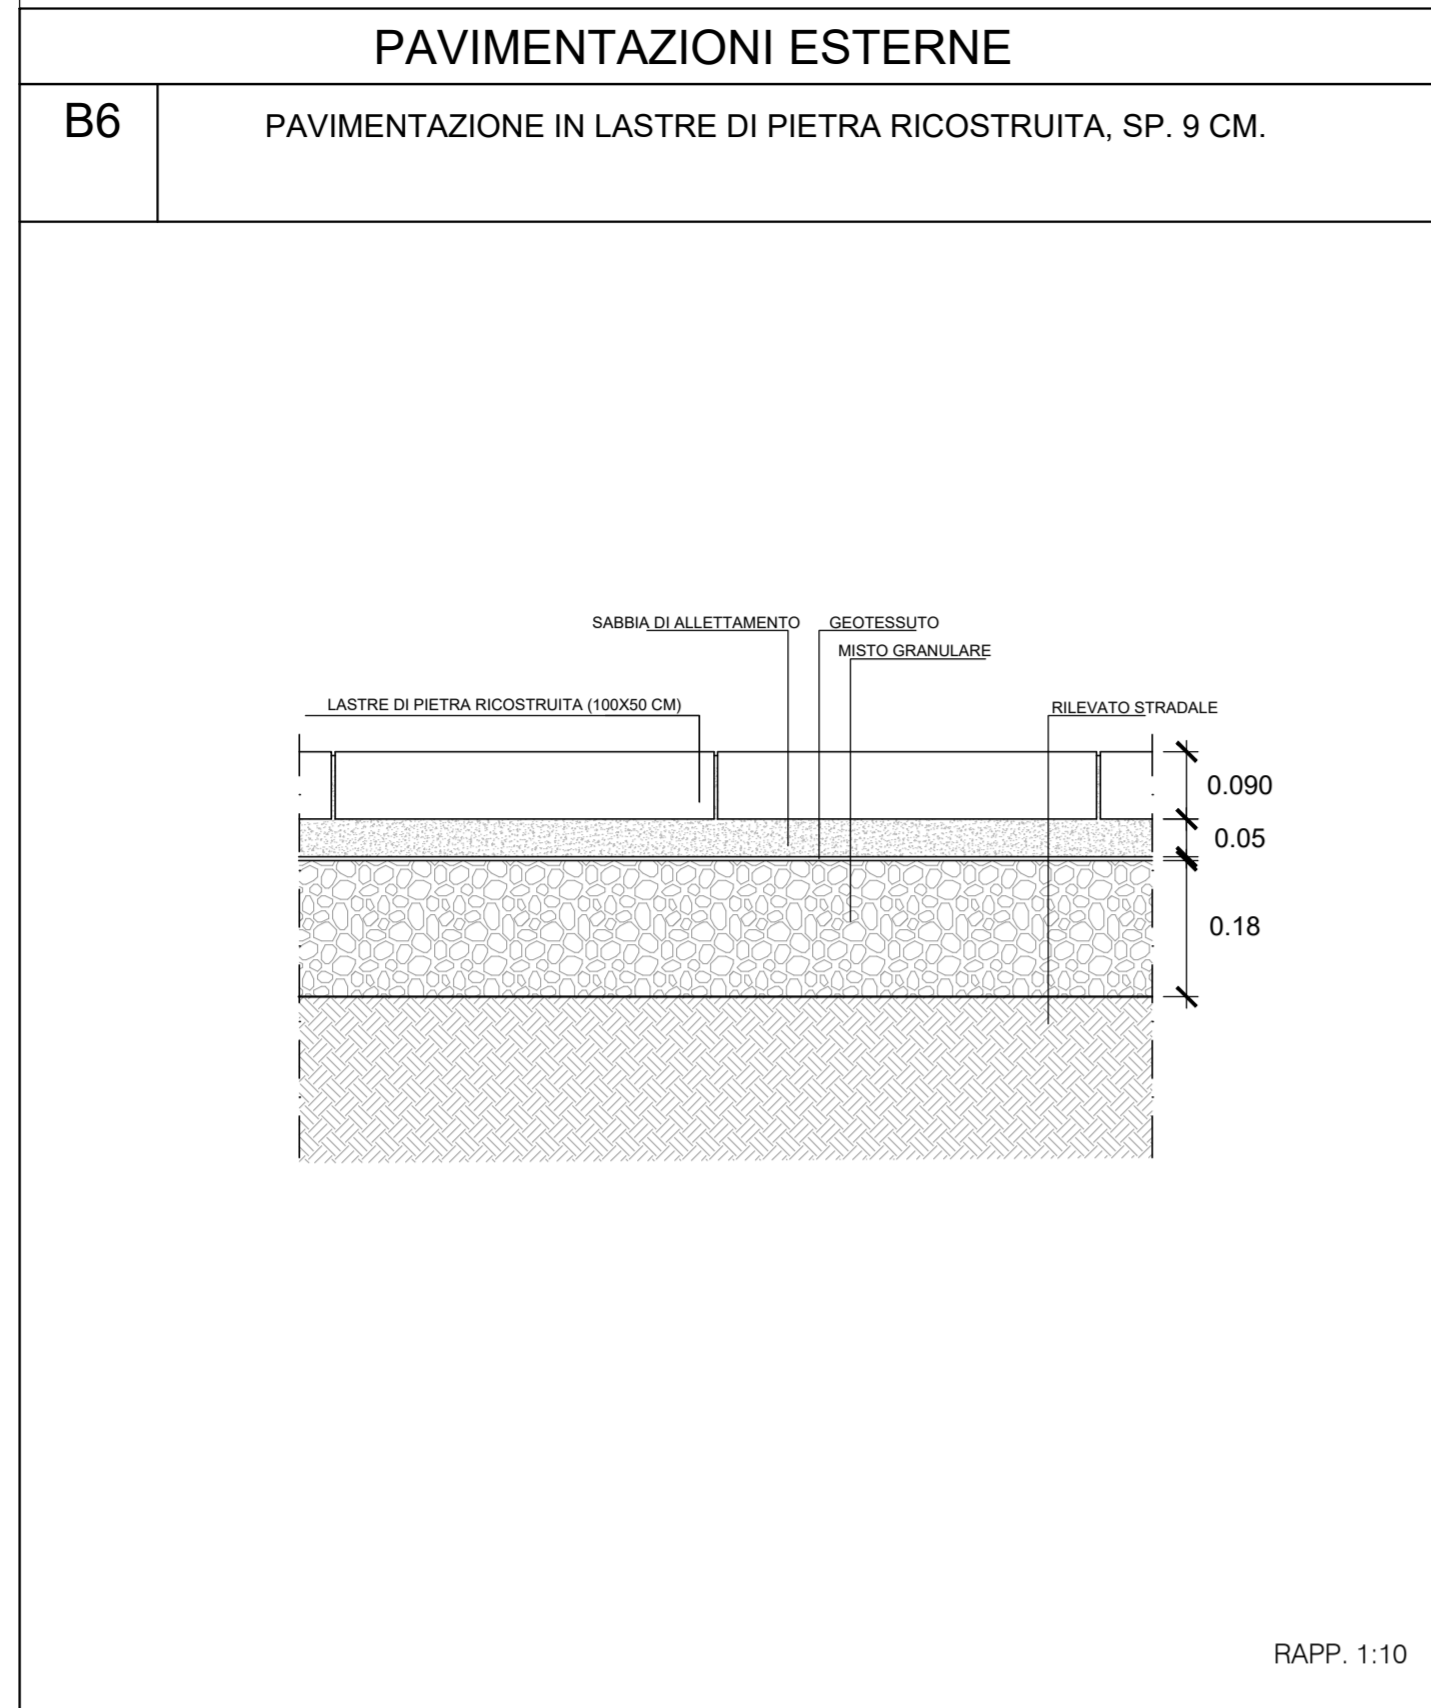



SIGLA **B6**

NOTE

Marciapiede ingresso Fermata

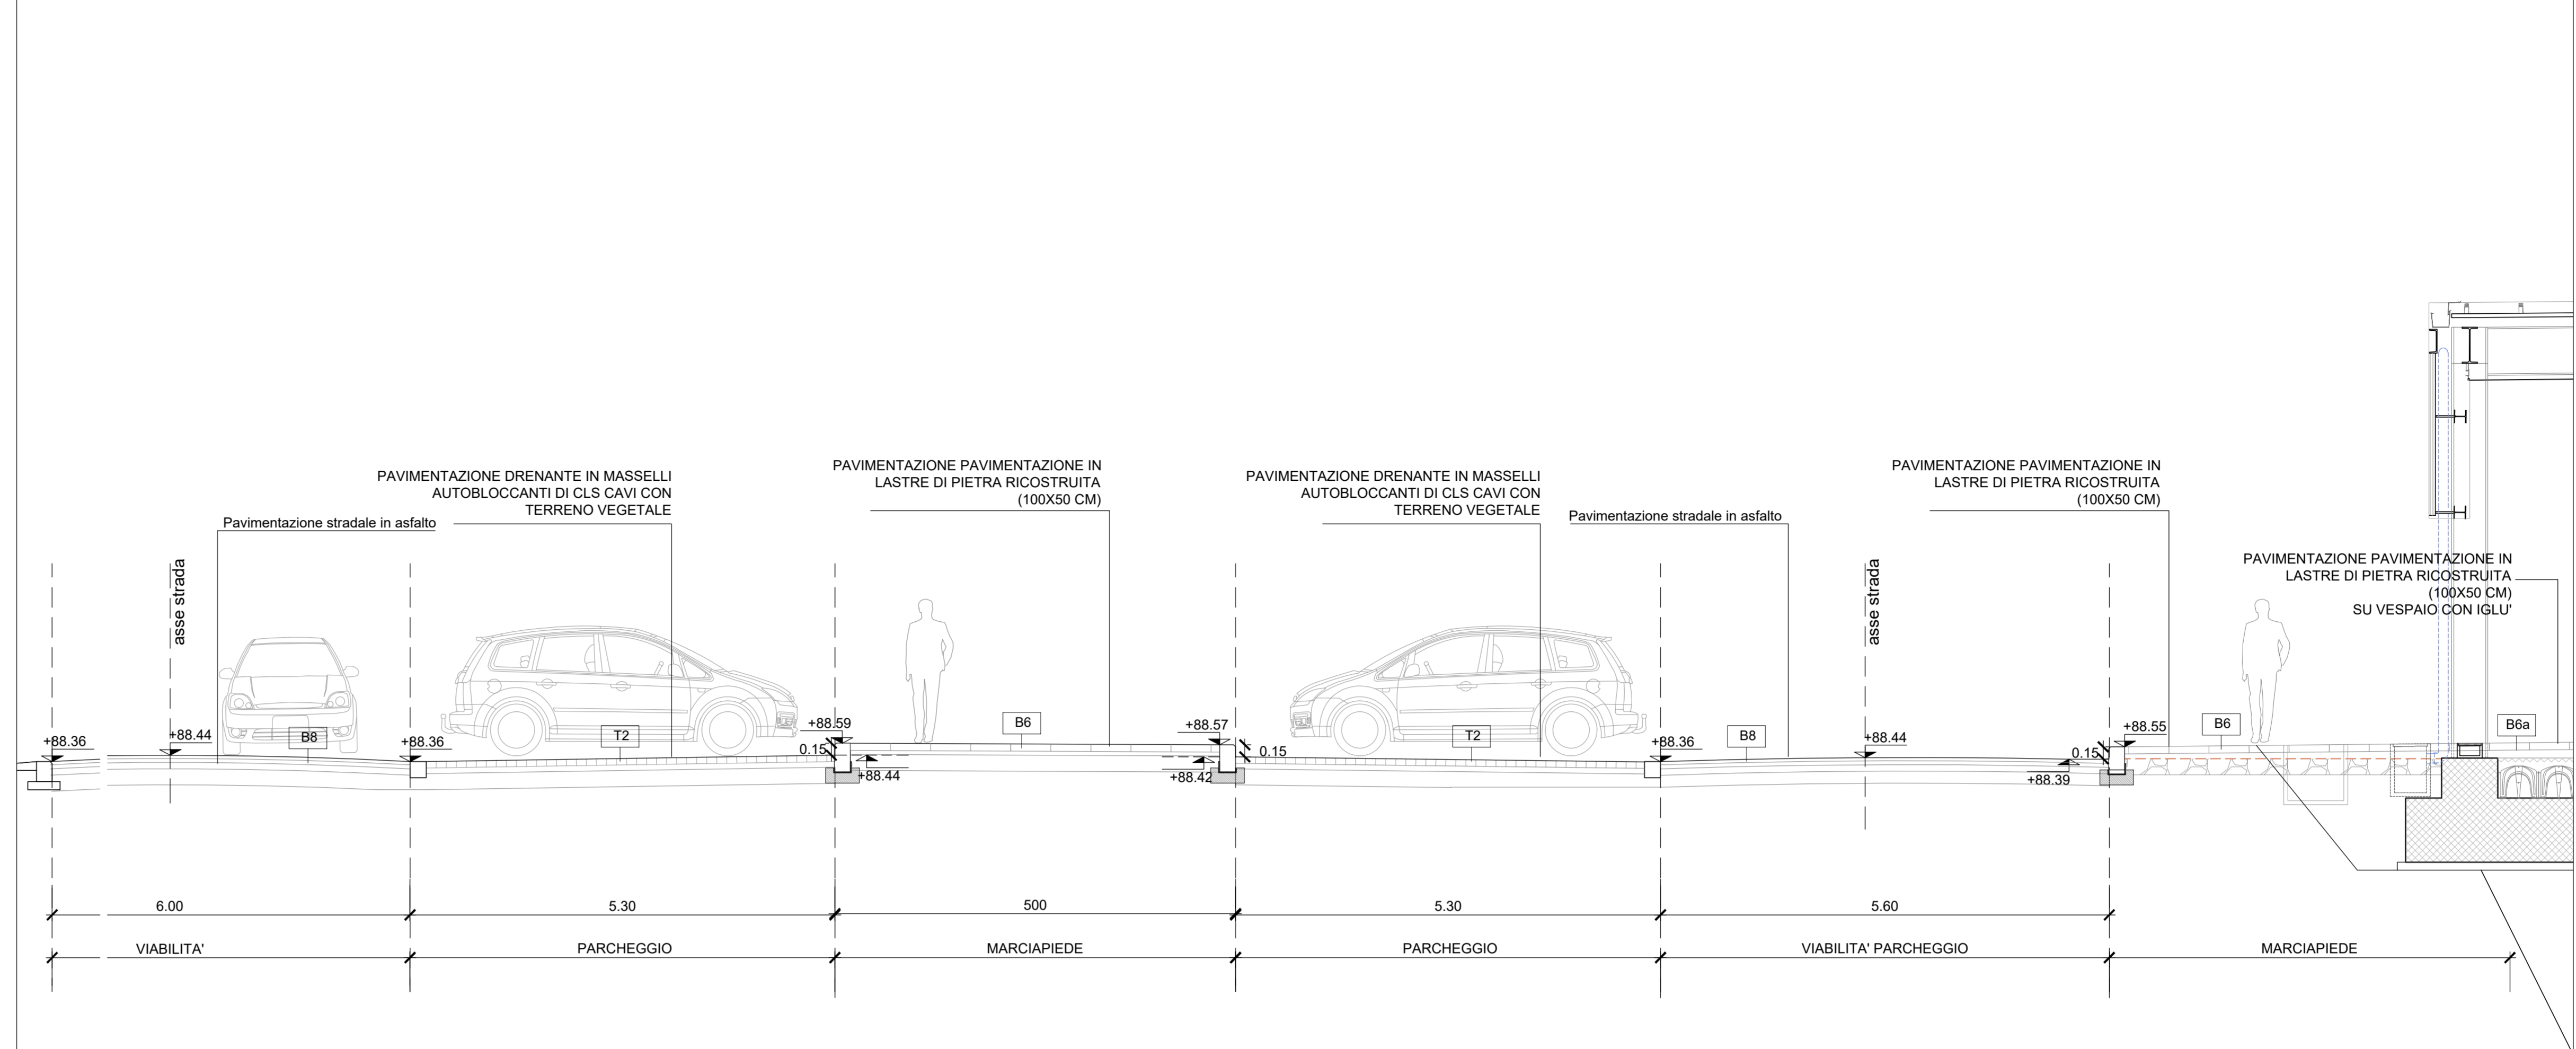


SEZIONE TRASVERSALE SU MARCIAPIEDE ESTERNO - FERMATA PONTE CASALDUNI - scala 1:50

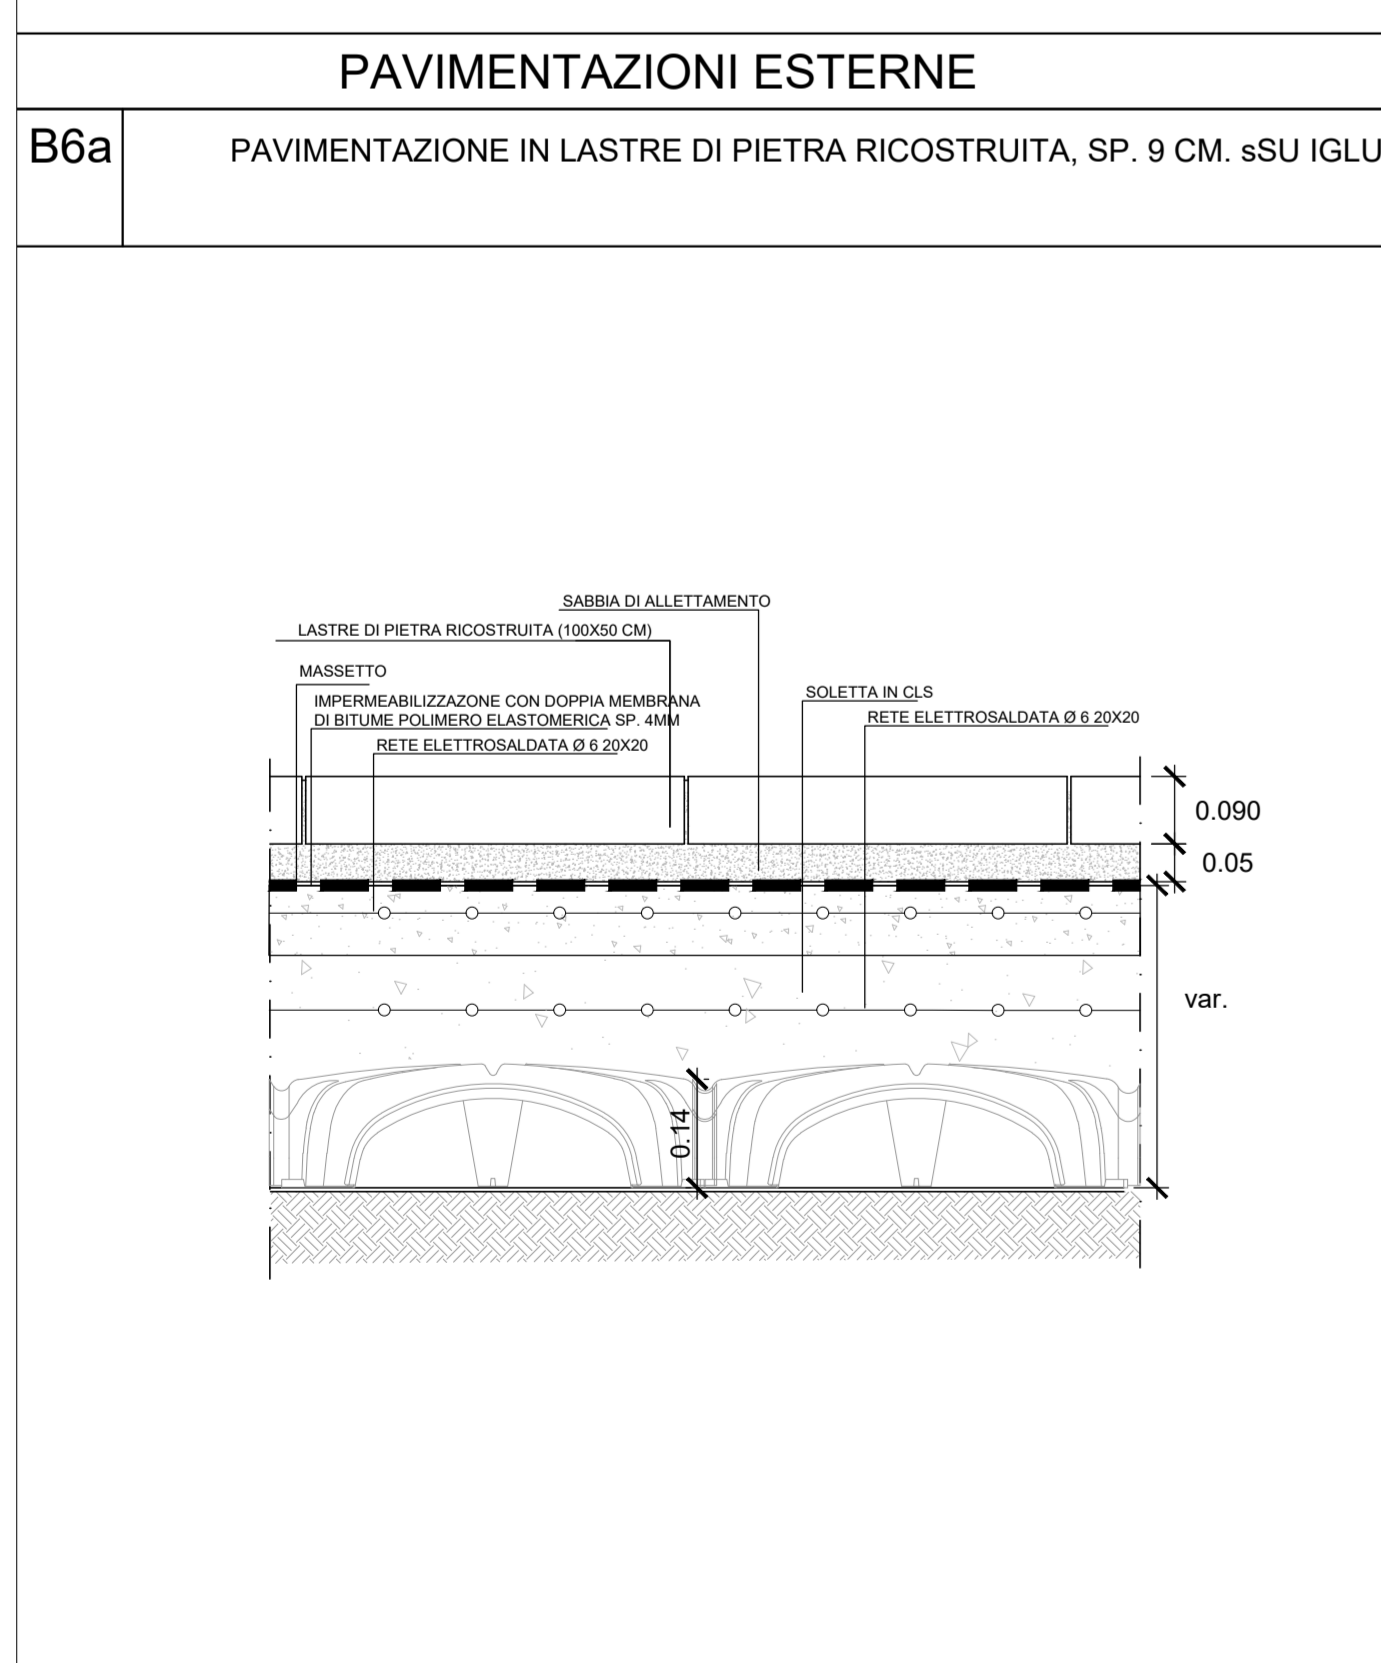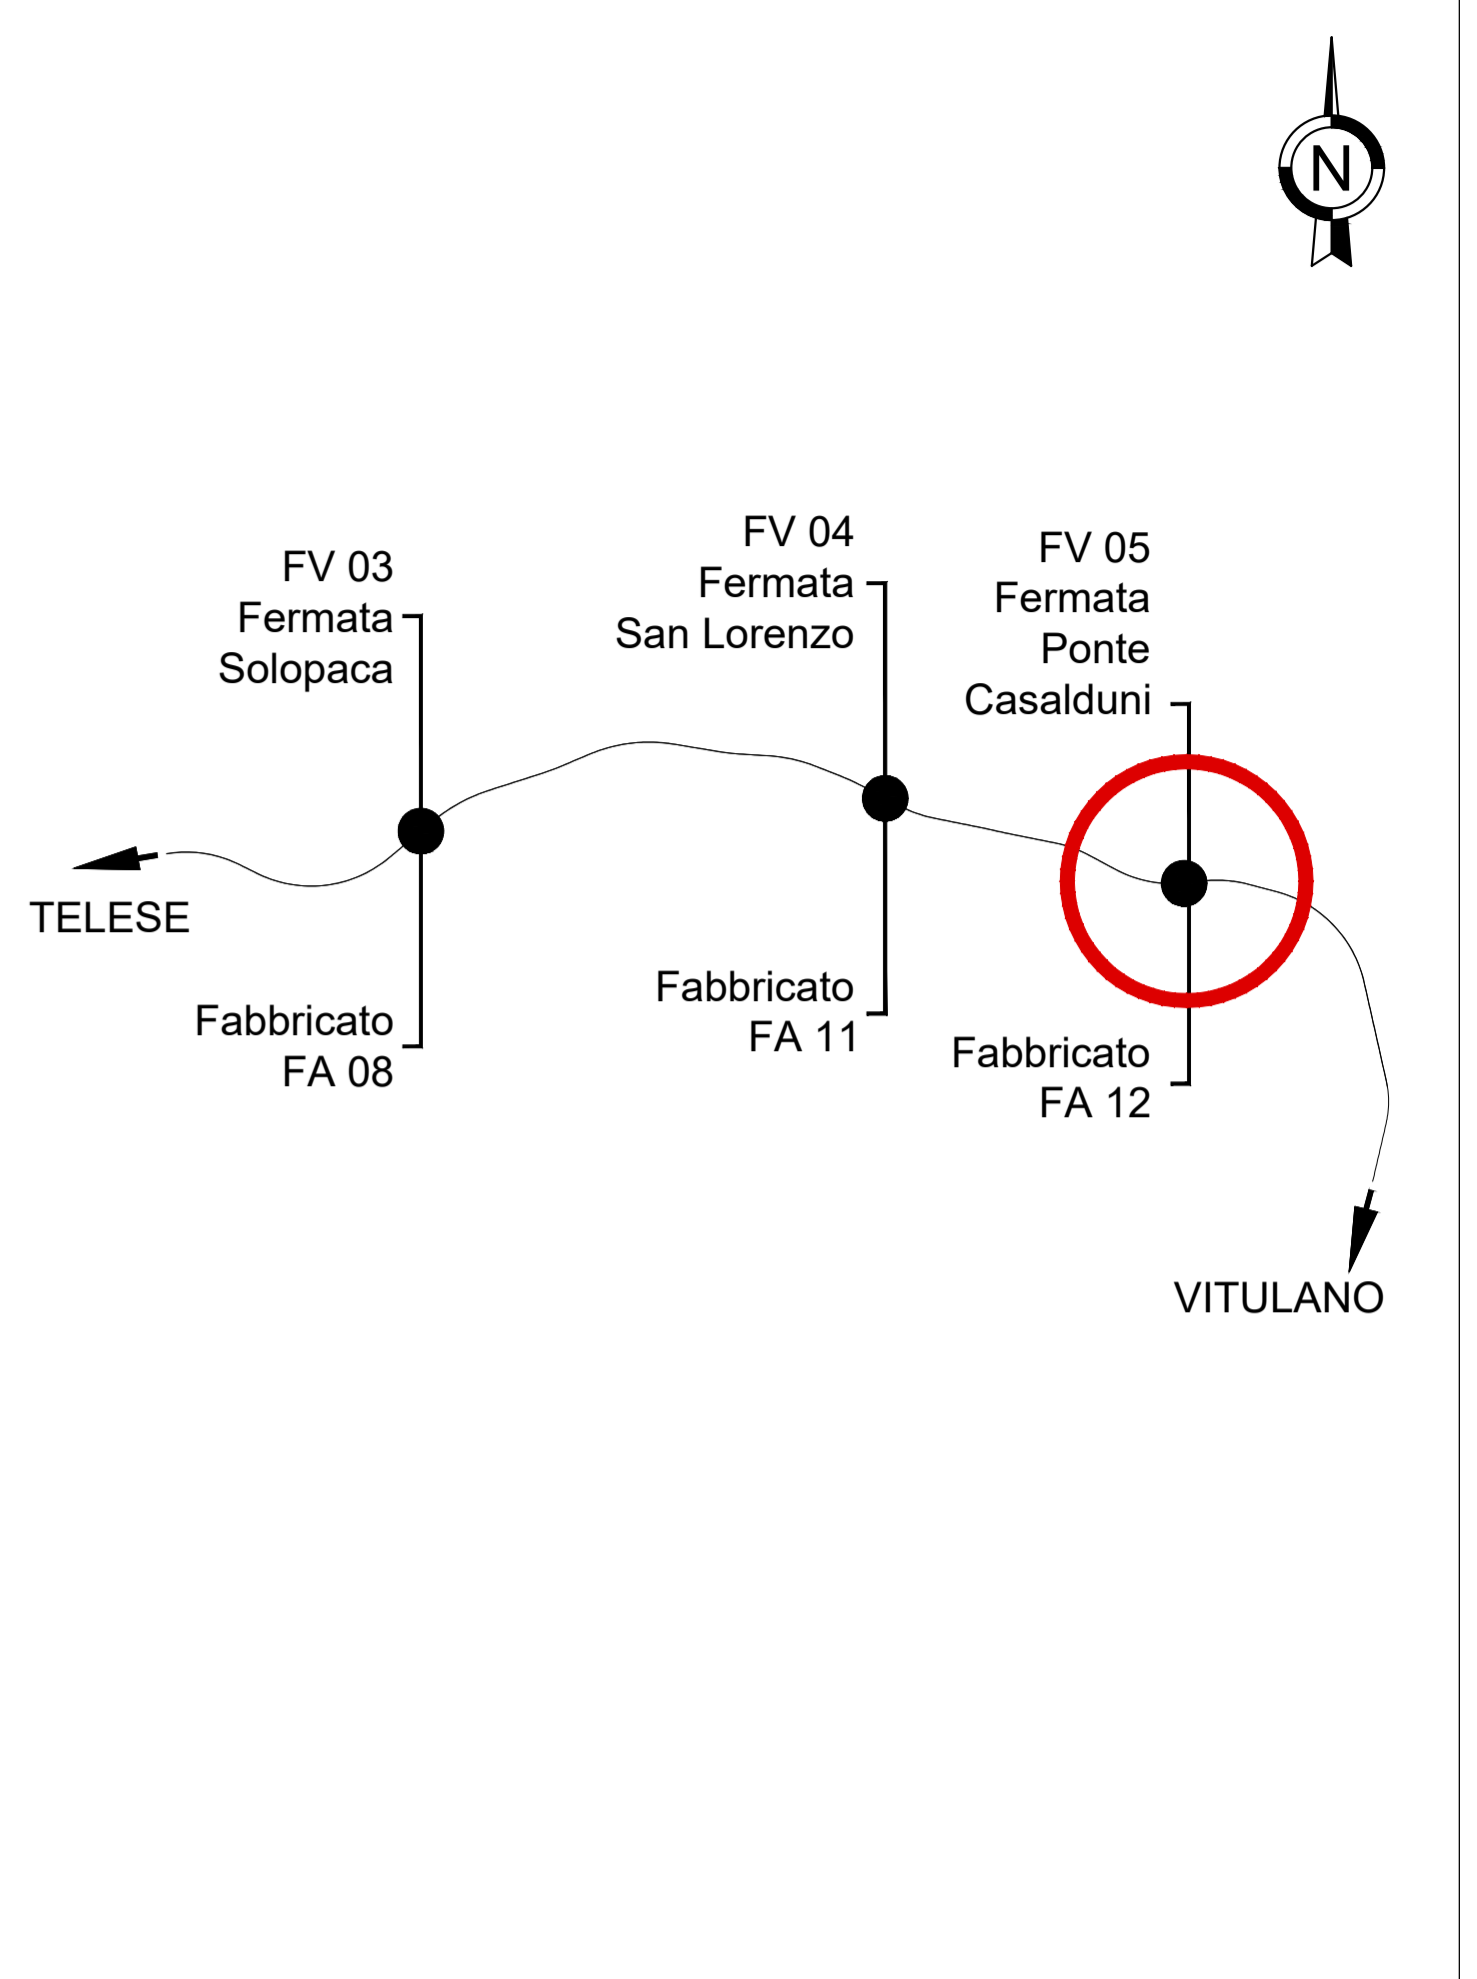

SIGLA **B6a**


NOTE

Marciapiede ingresso Fermata

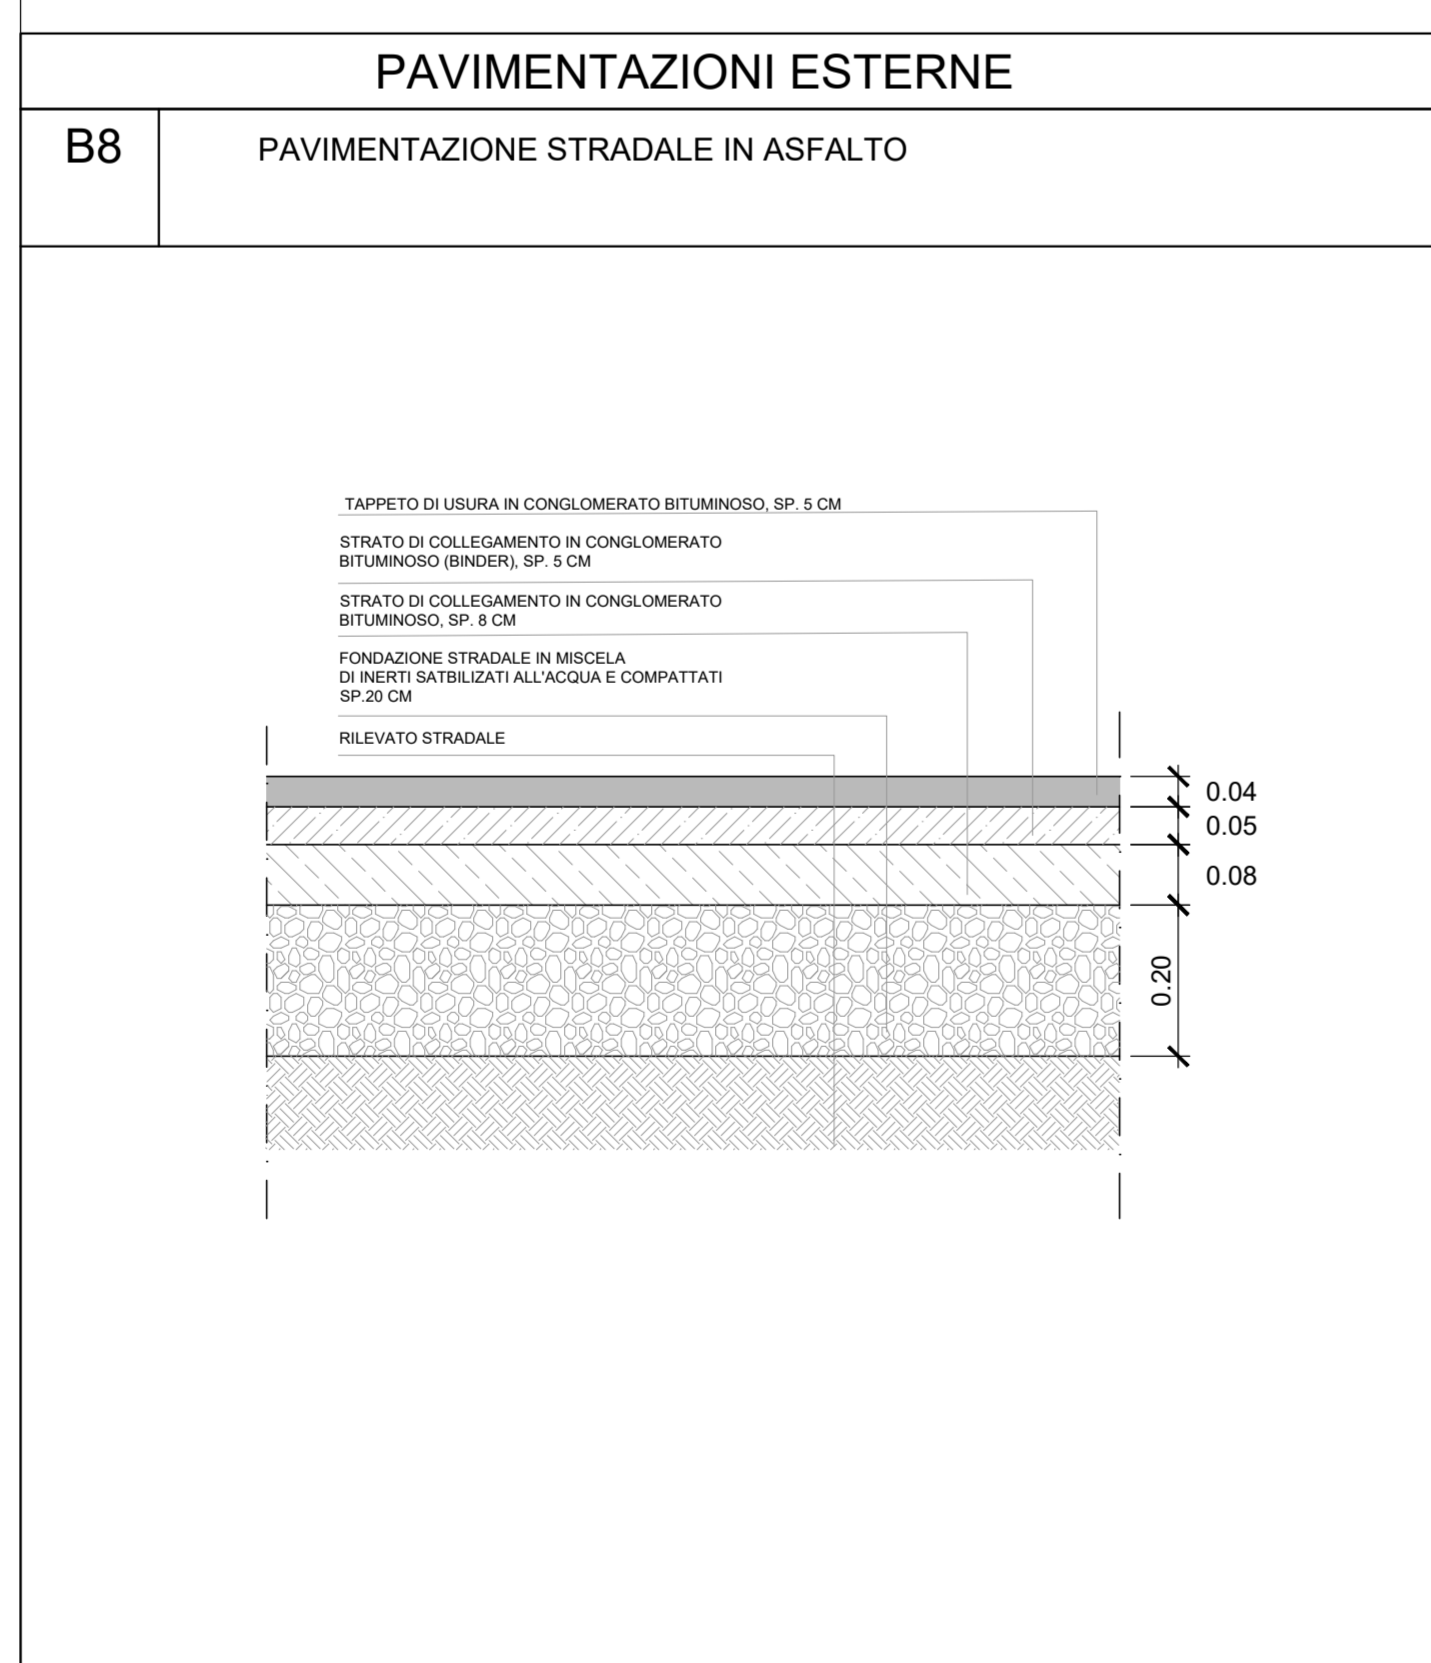


SIGLA **B8**

NOTE

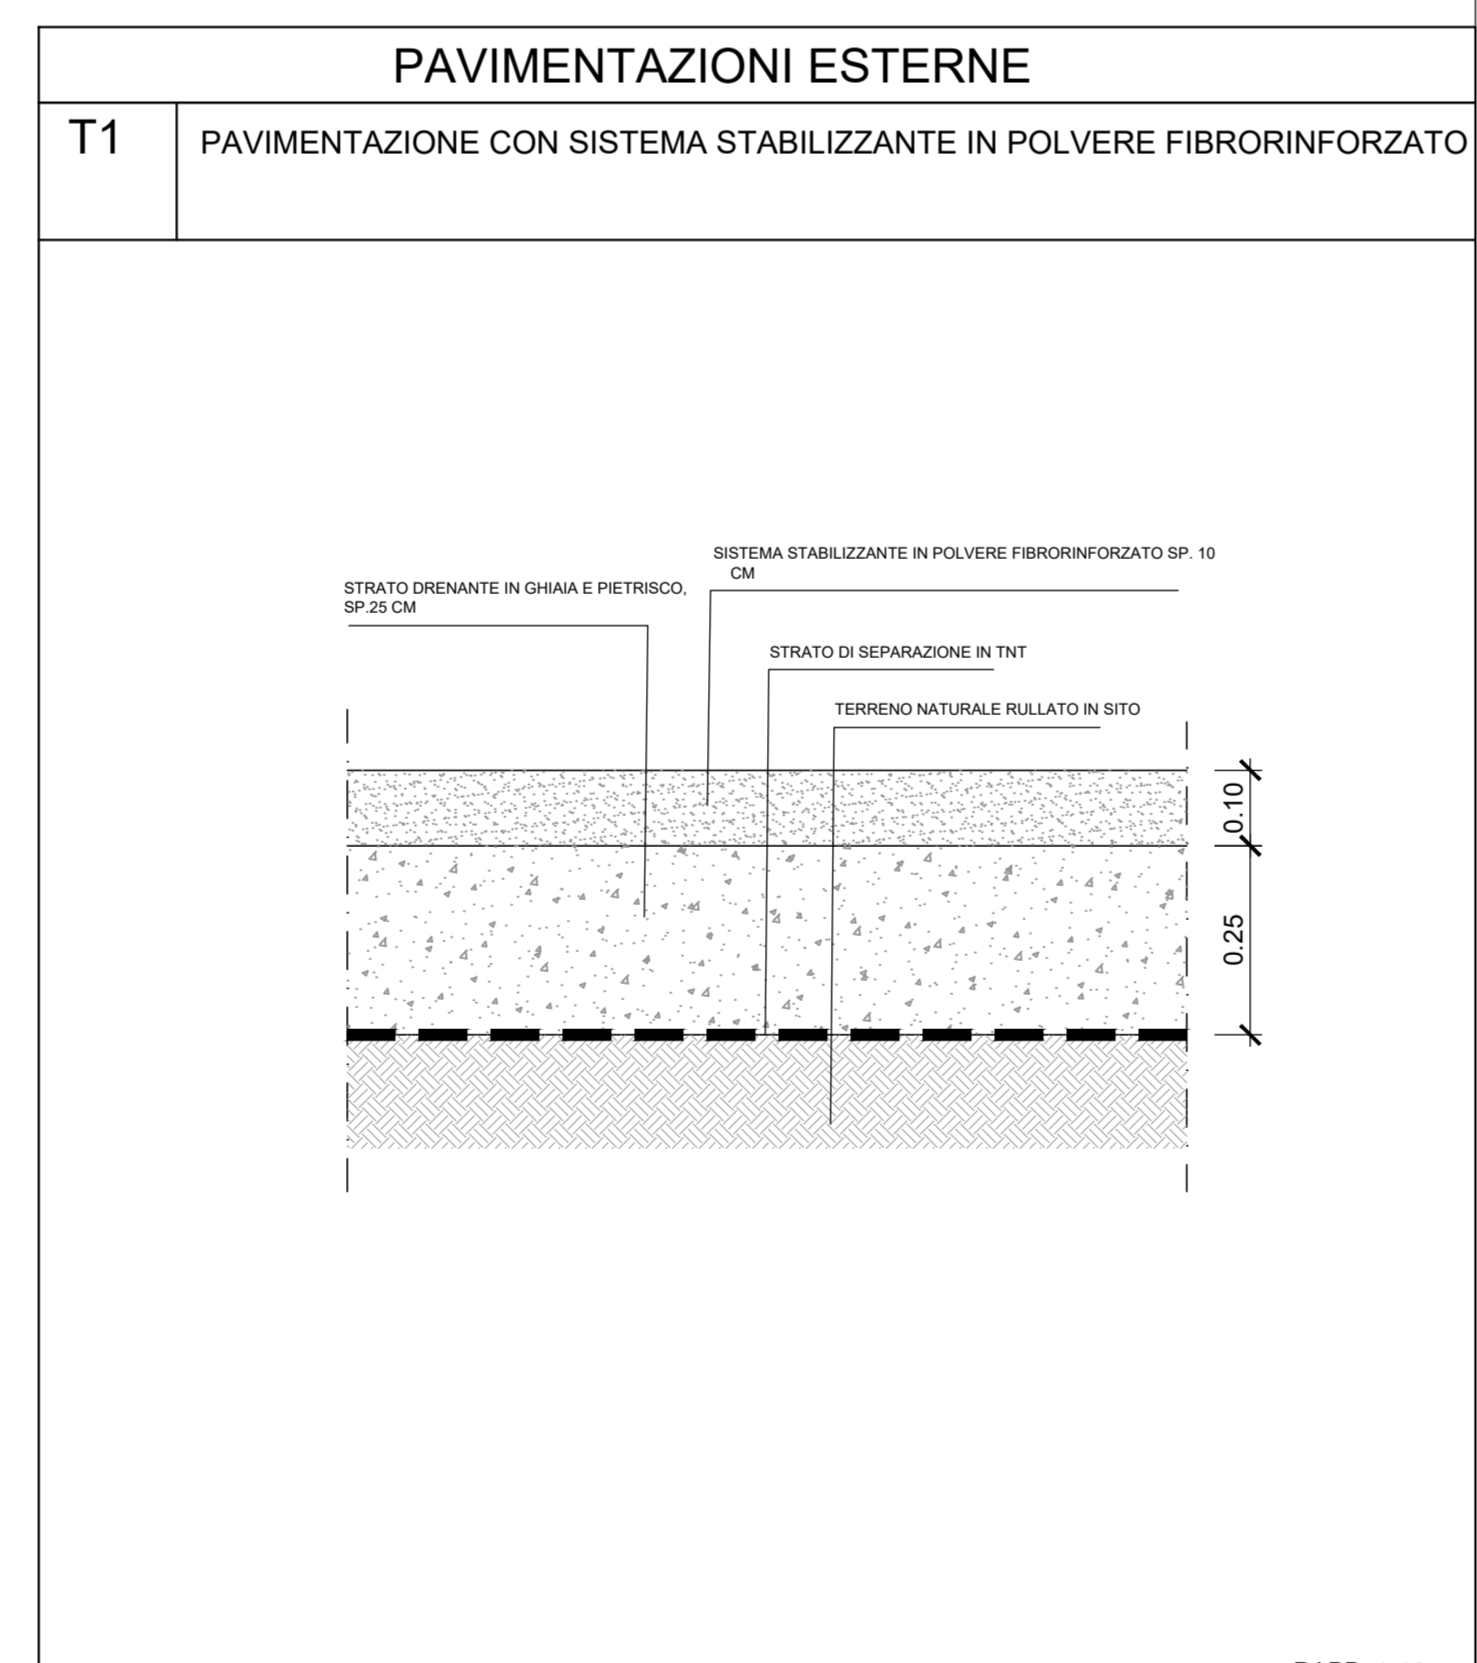


SIGLA **T1**

NOTE

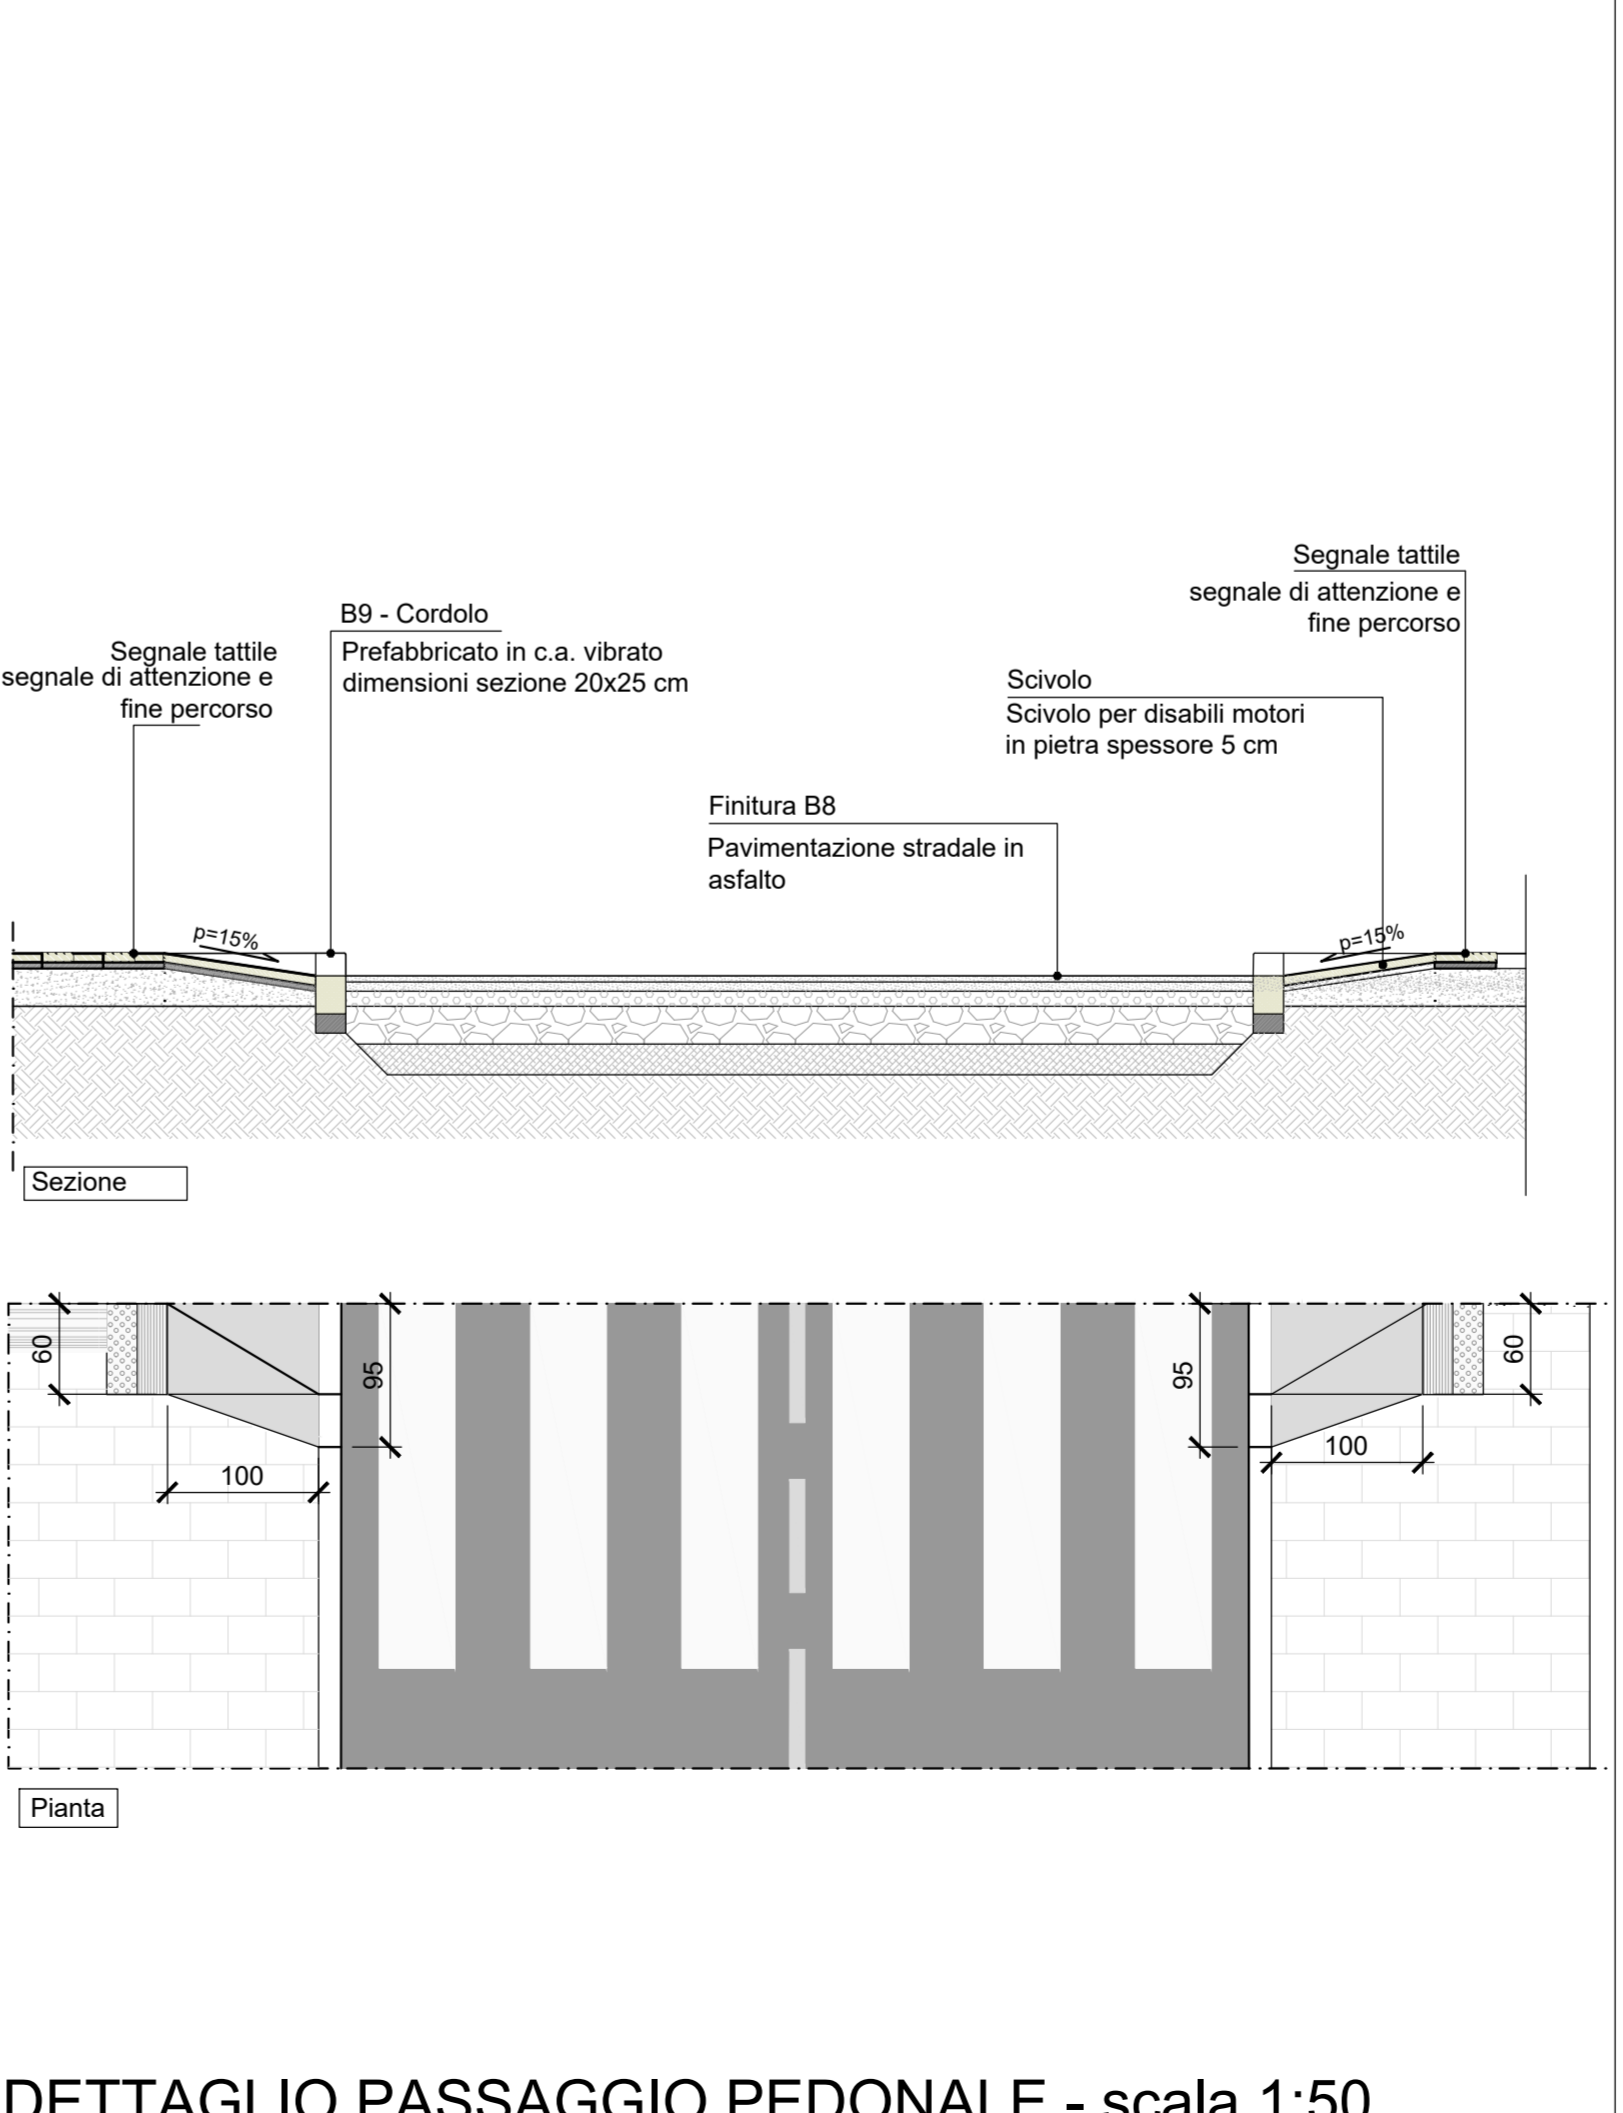

DETTAGLIO PASSAGGIO PEDONALE - scala 1:50

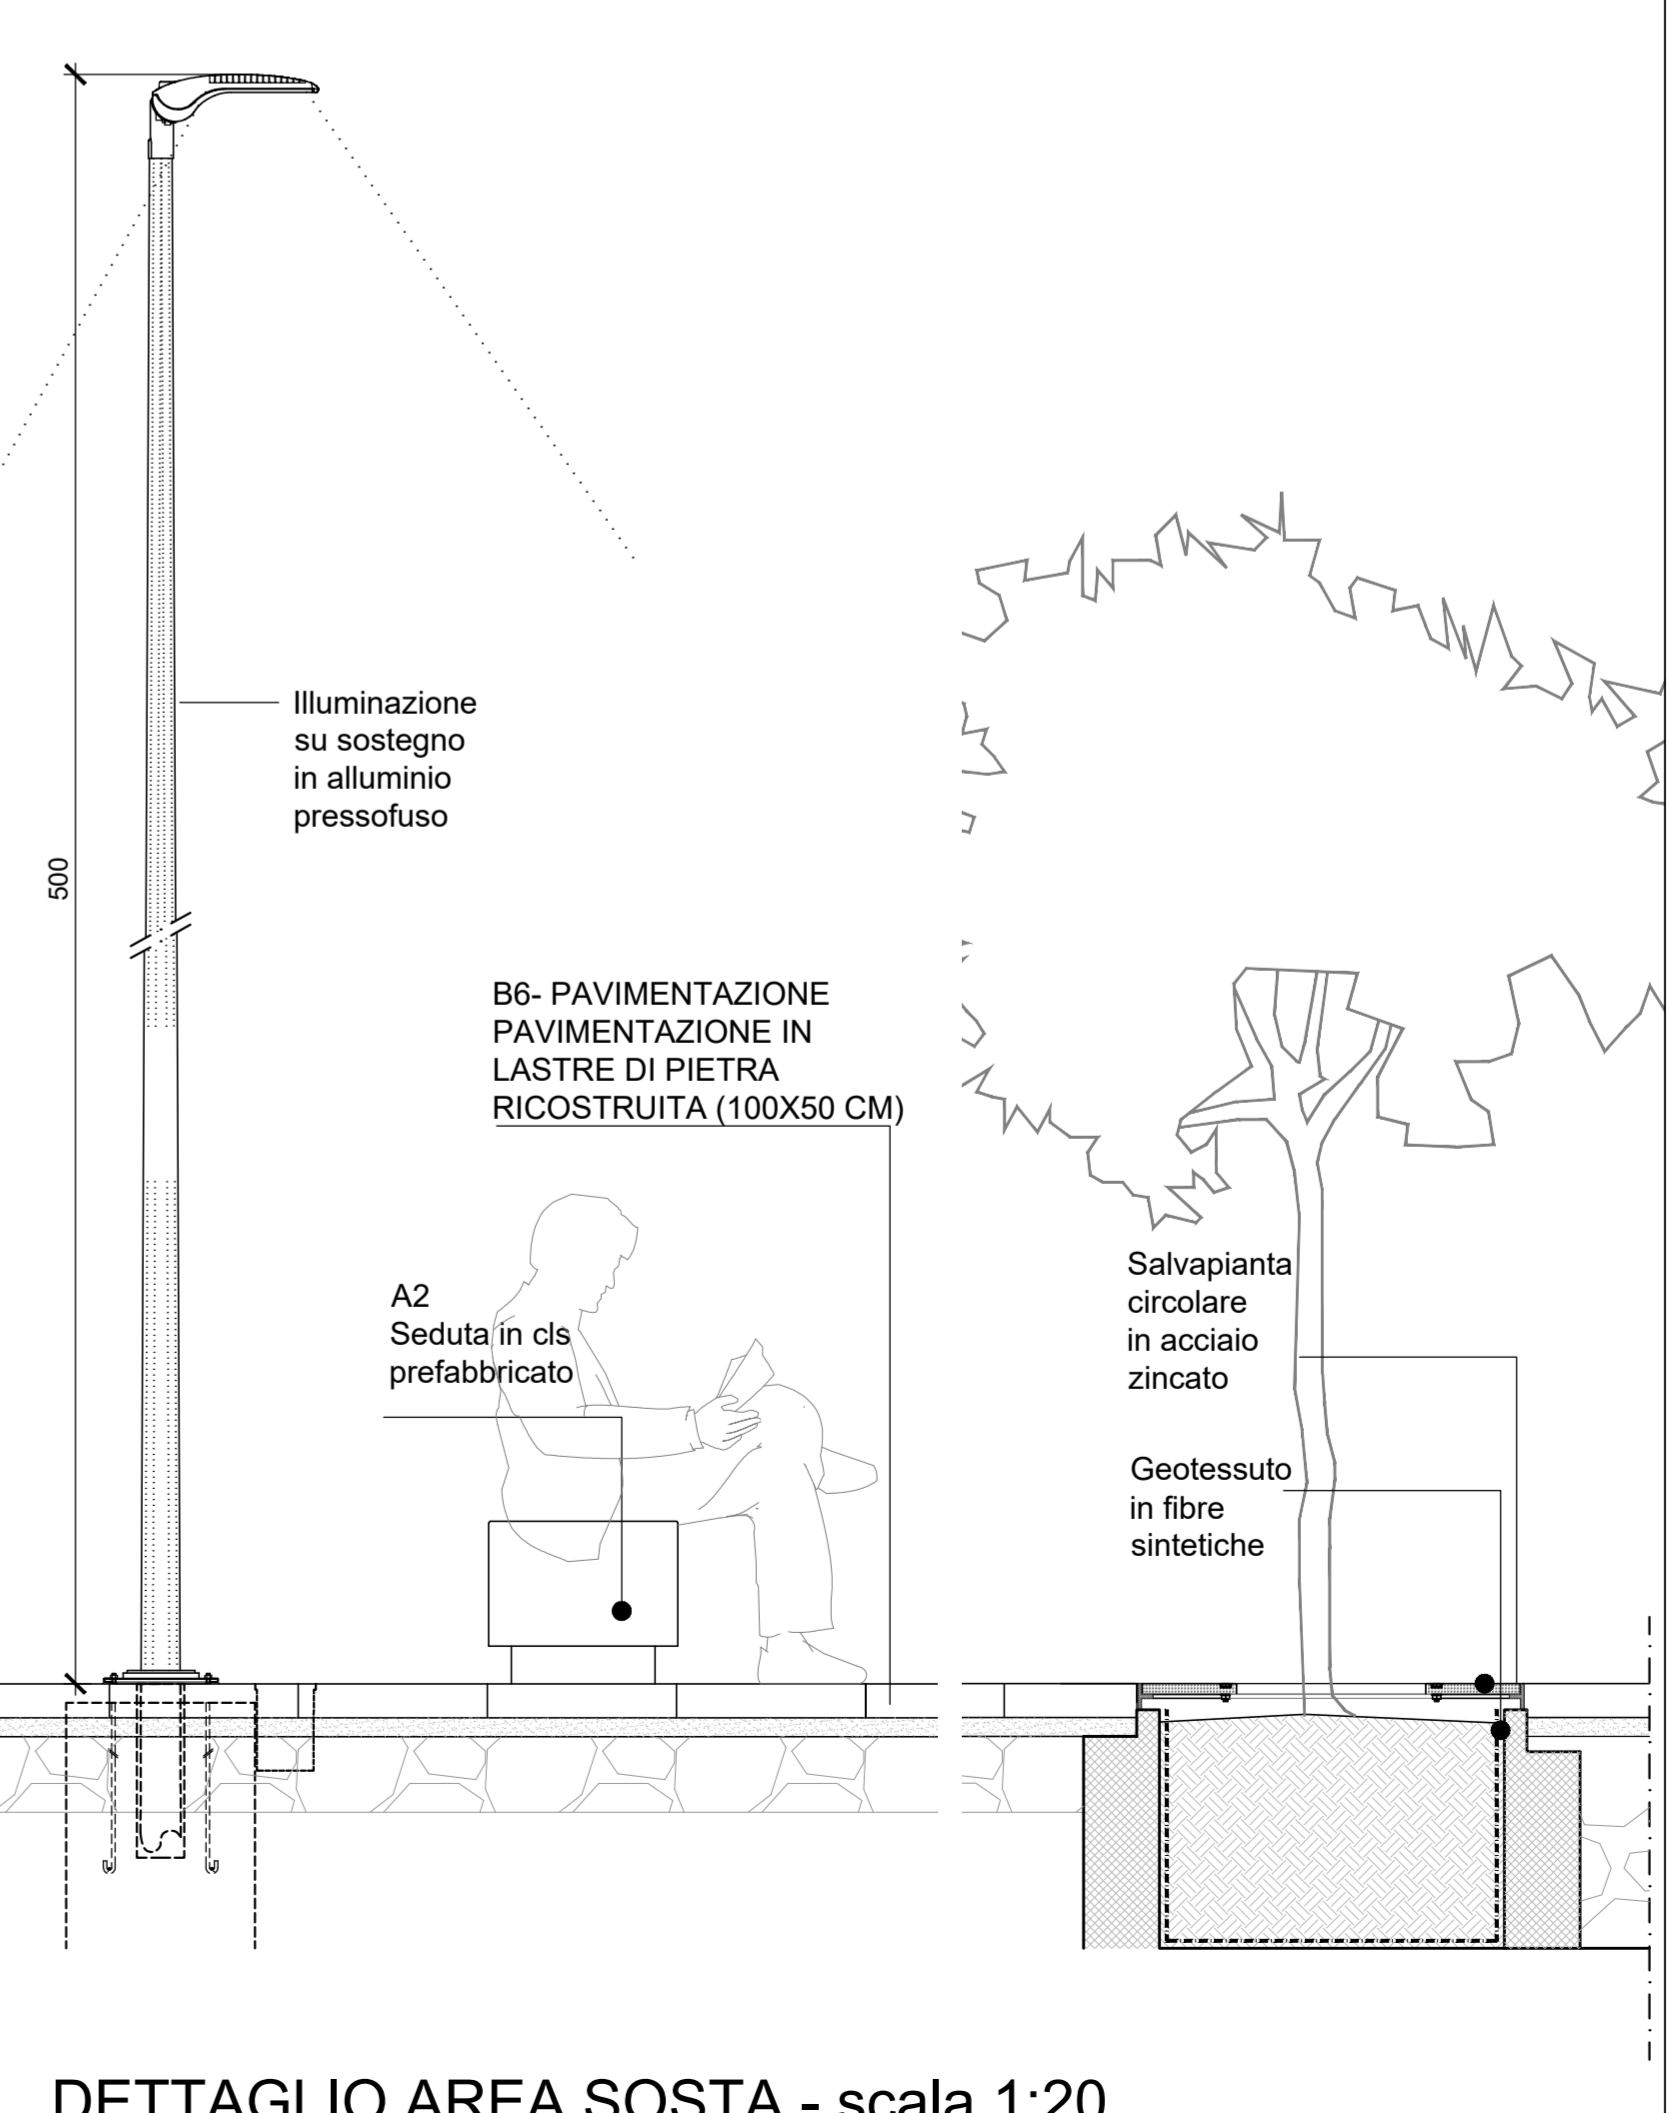

DETTAGLIO AREA SOSTA - scala 1:20

COMMITTENTE: **RFI RETE FERROVIARIA ITALIANA GRUPPO FERROVIE DELLO STATO ITALIANE**

DIREZIONE LAVORI: **ITALFERR GRUPPO FERROVIE DELLO STATO ITALIANE**

APPALTATORE: **TELESE S.c.a.r.l. Consorzio Teles Società Consortile a Responsabilità Limitata**

MANDATARIA: **GHELLA** (Generazione di Turnover)

MANDANTI: **ITINERA**, **SALCEF**, **COGET IMPIANTI**

PROGETTAZIONE: **SYSTRA**, **SWS**, **SOTECNI**

IL DIRETTORE DELLA PROGETTAZIONE: **ING. U. LACRO**

PROGETTO ESECUTIVO

ITINERARIO NAPOLI-BARI RADDOPPIO TRATTA CANCELLO - BENEVENTO II LOTTO FUNZIONALE FRASSO TELESINO - VITULANO 3° SUBLOTTO SAN LORENZO - VITULANO

DISEGNO

FV05 - FERMATA PONTE CASALDUNI

PROGETTO ARCHITETTONICO DETTAGLI ARCHITETTONICI SISTEMAZIONI ESTERNE

APPALTATORE: **M. MANFRO**

IL DIRETTORE TECNICO: **M. MANFRO**

SCALA: **VARIE**

COMMESSA	LOTTO	FASE	ENTE	TIPO DOC.	OPERA/DISCIPLINA	PROGR.	REV.
IF2R	32	E	ZZ	BC	FV0500	004	A

Rev.	Descrizione	Redatto	Data	Verificato	Data	Approvato	Data	Autorizzato Data
A		M. MANFRO	25/06/2021	C. ROSSI	25/06/2021	A. CROCI	25/06/2021	

File: IF2R.3.2.E.ZZ.BC.FV.05.0.0.004.A.dwg n. Etab.: