


BARRIERA VERTICALE

Rapp. 1:50


SEZIONE TRASVERSALE

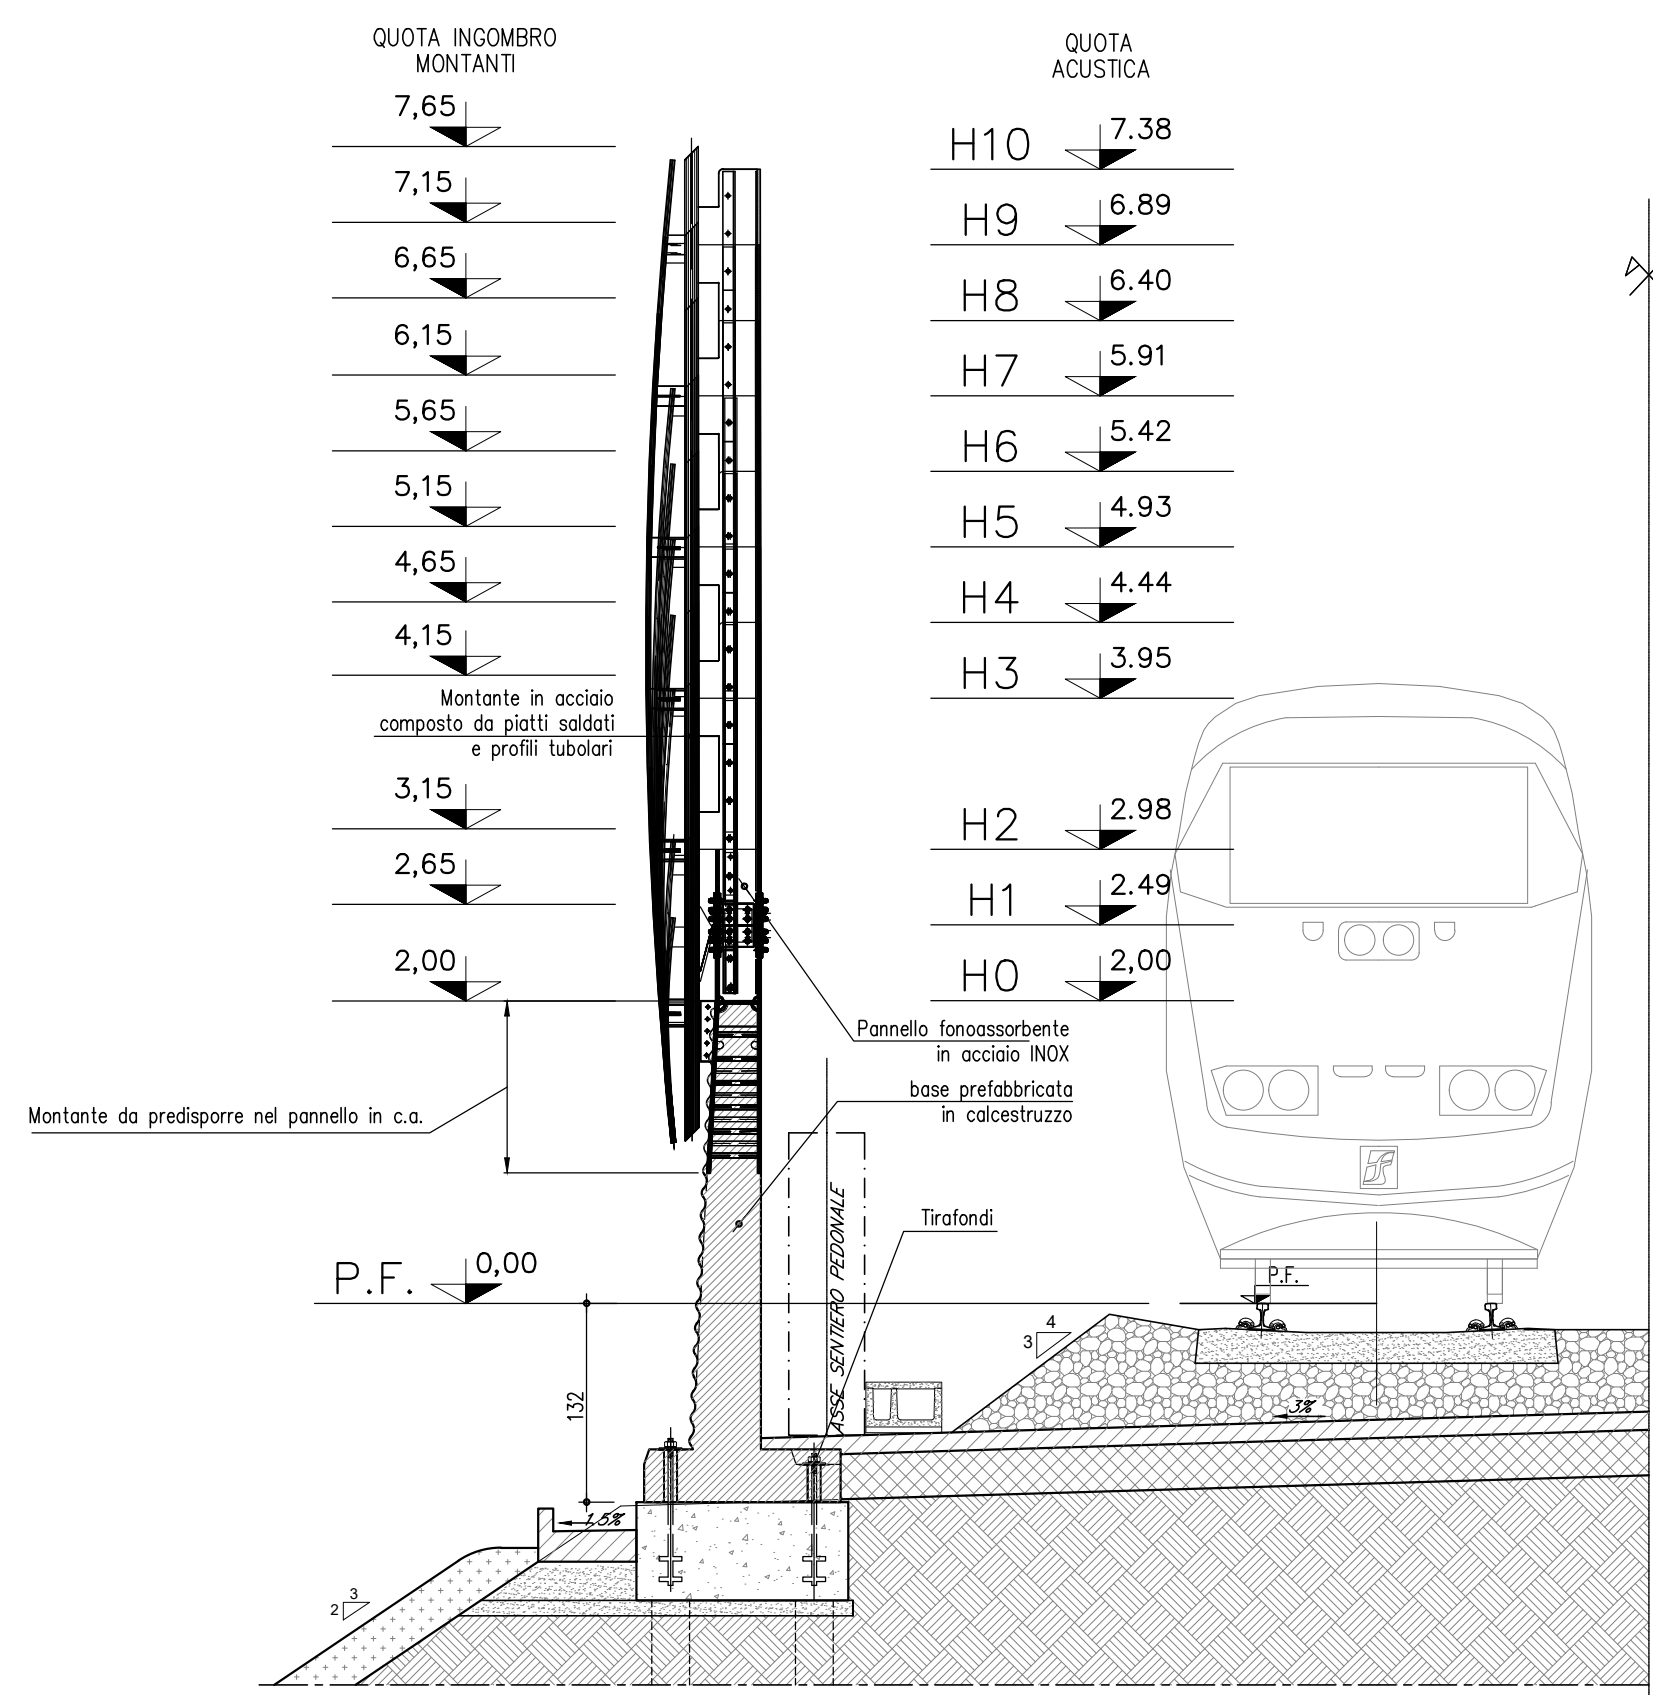

PROSPETTO ESTERNO


Rapp. 1:100

PANNELLI FONOASSORBENTI

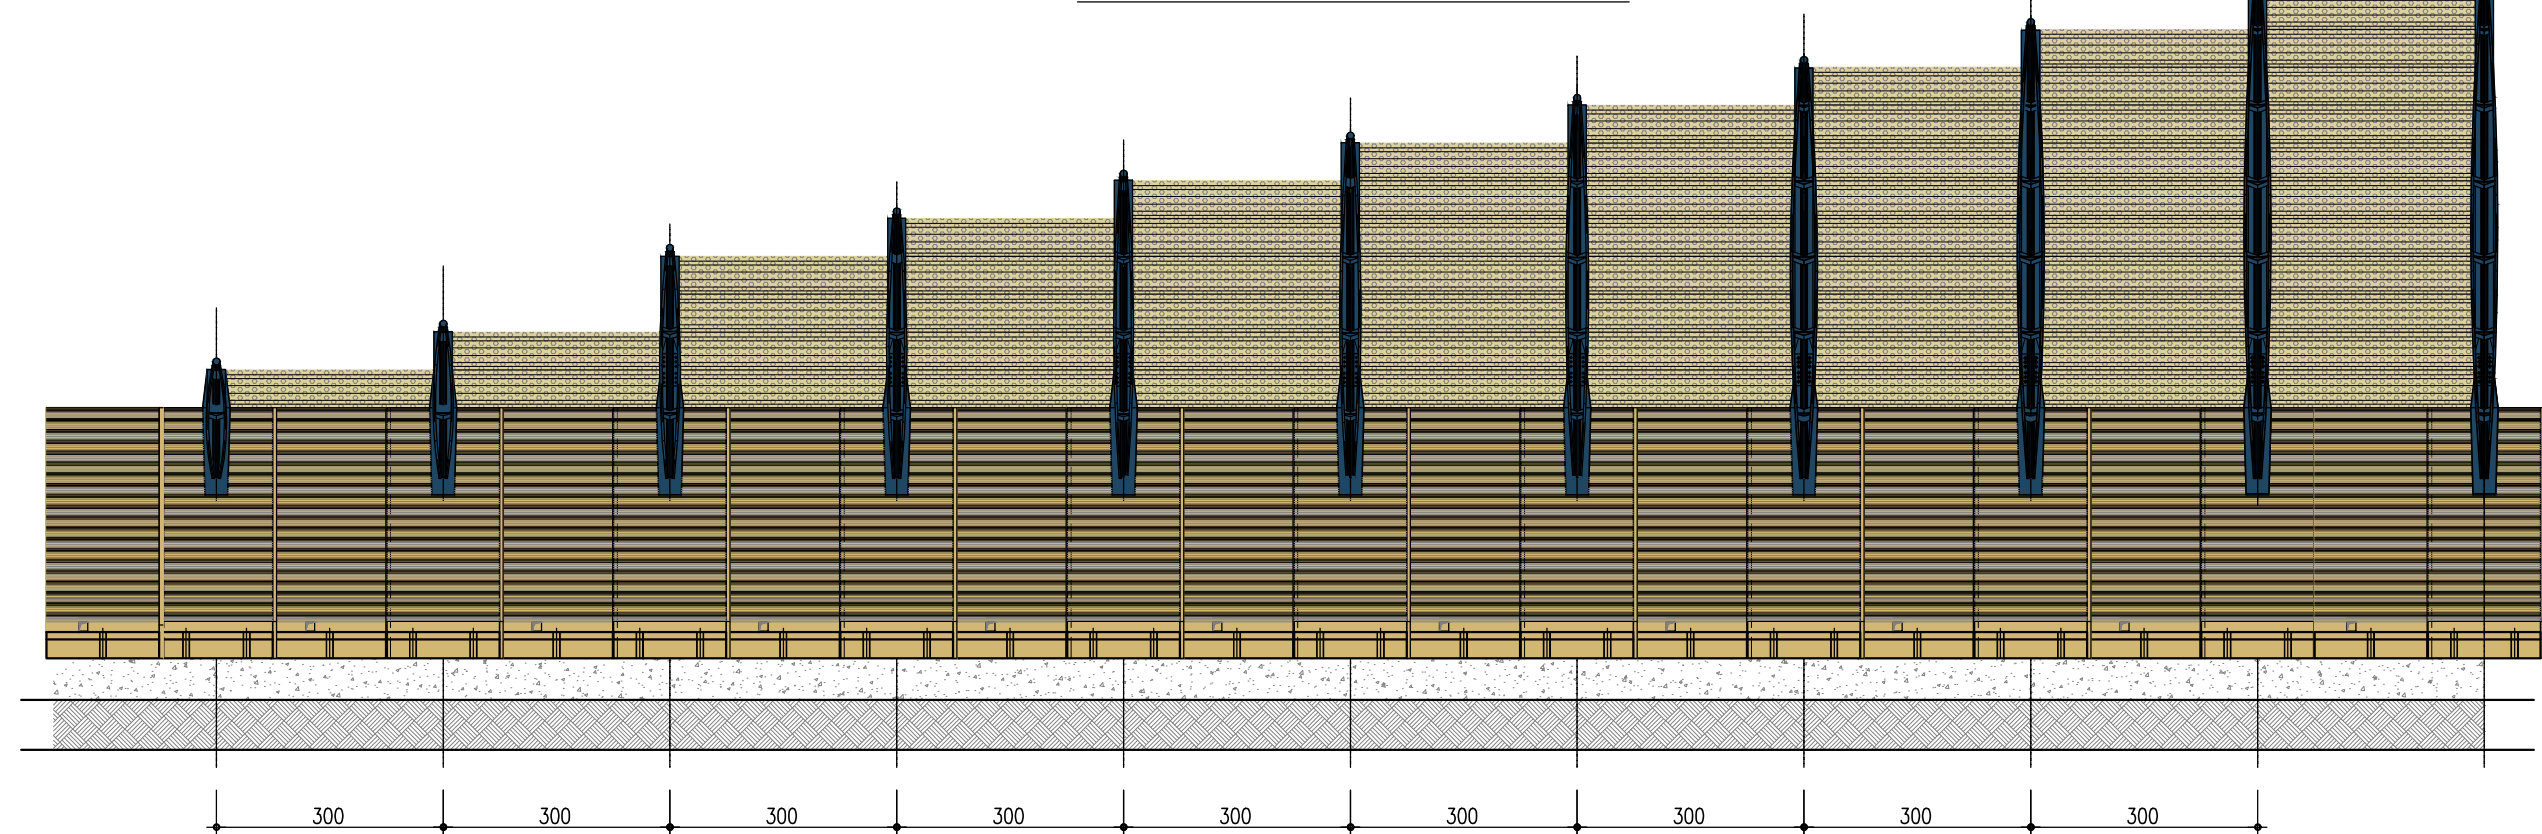


BASE PREFABBRICATA IN C.A. VISTA DALL'ALTO

Rapp. 1:20

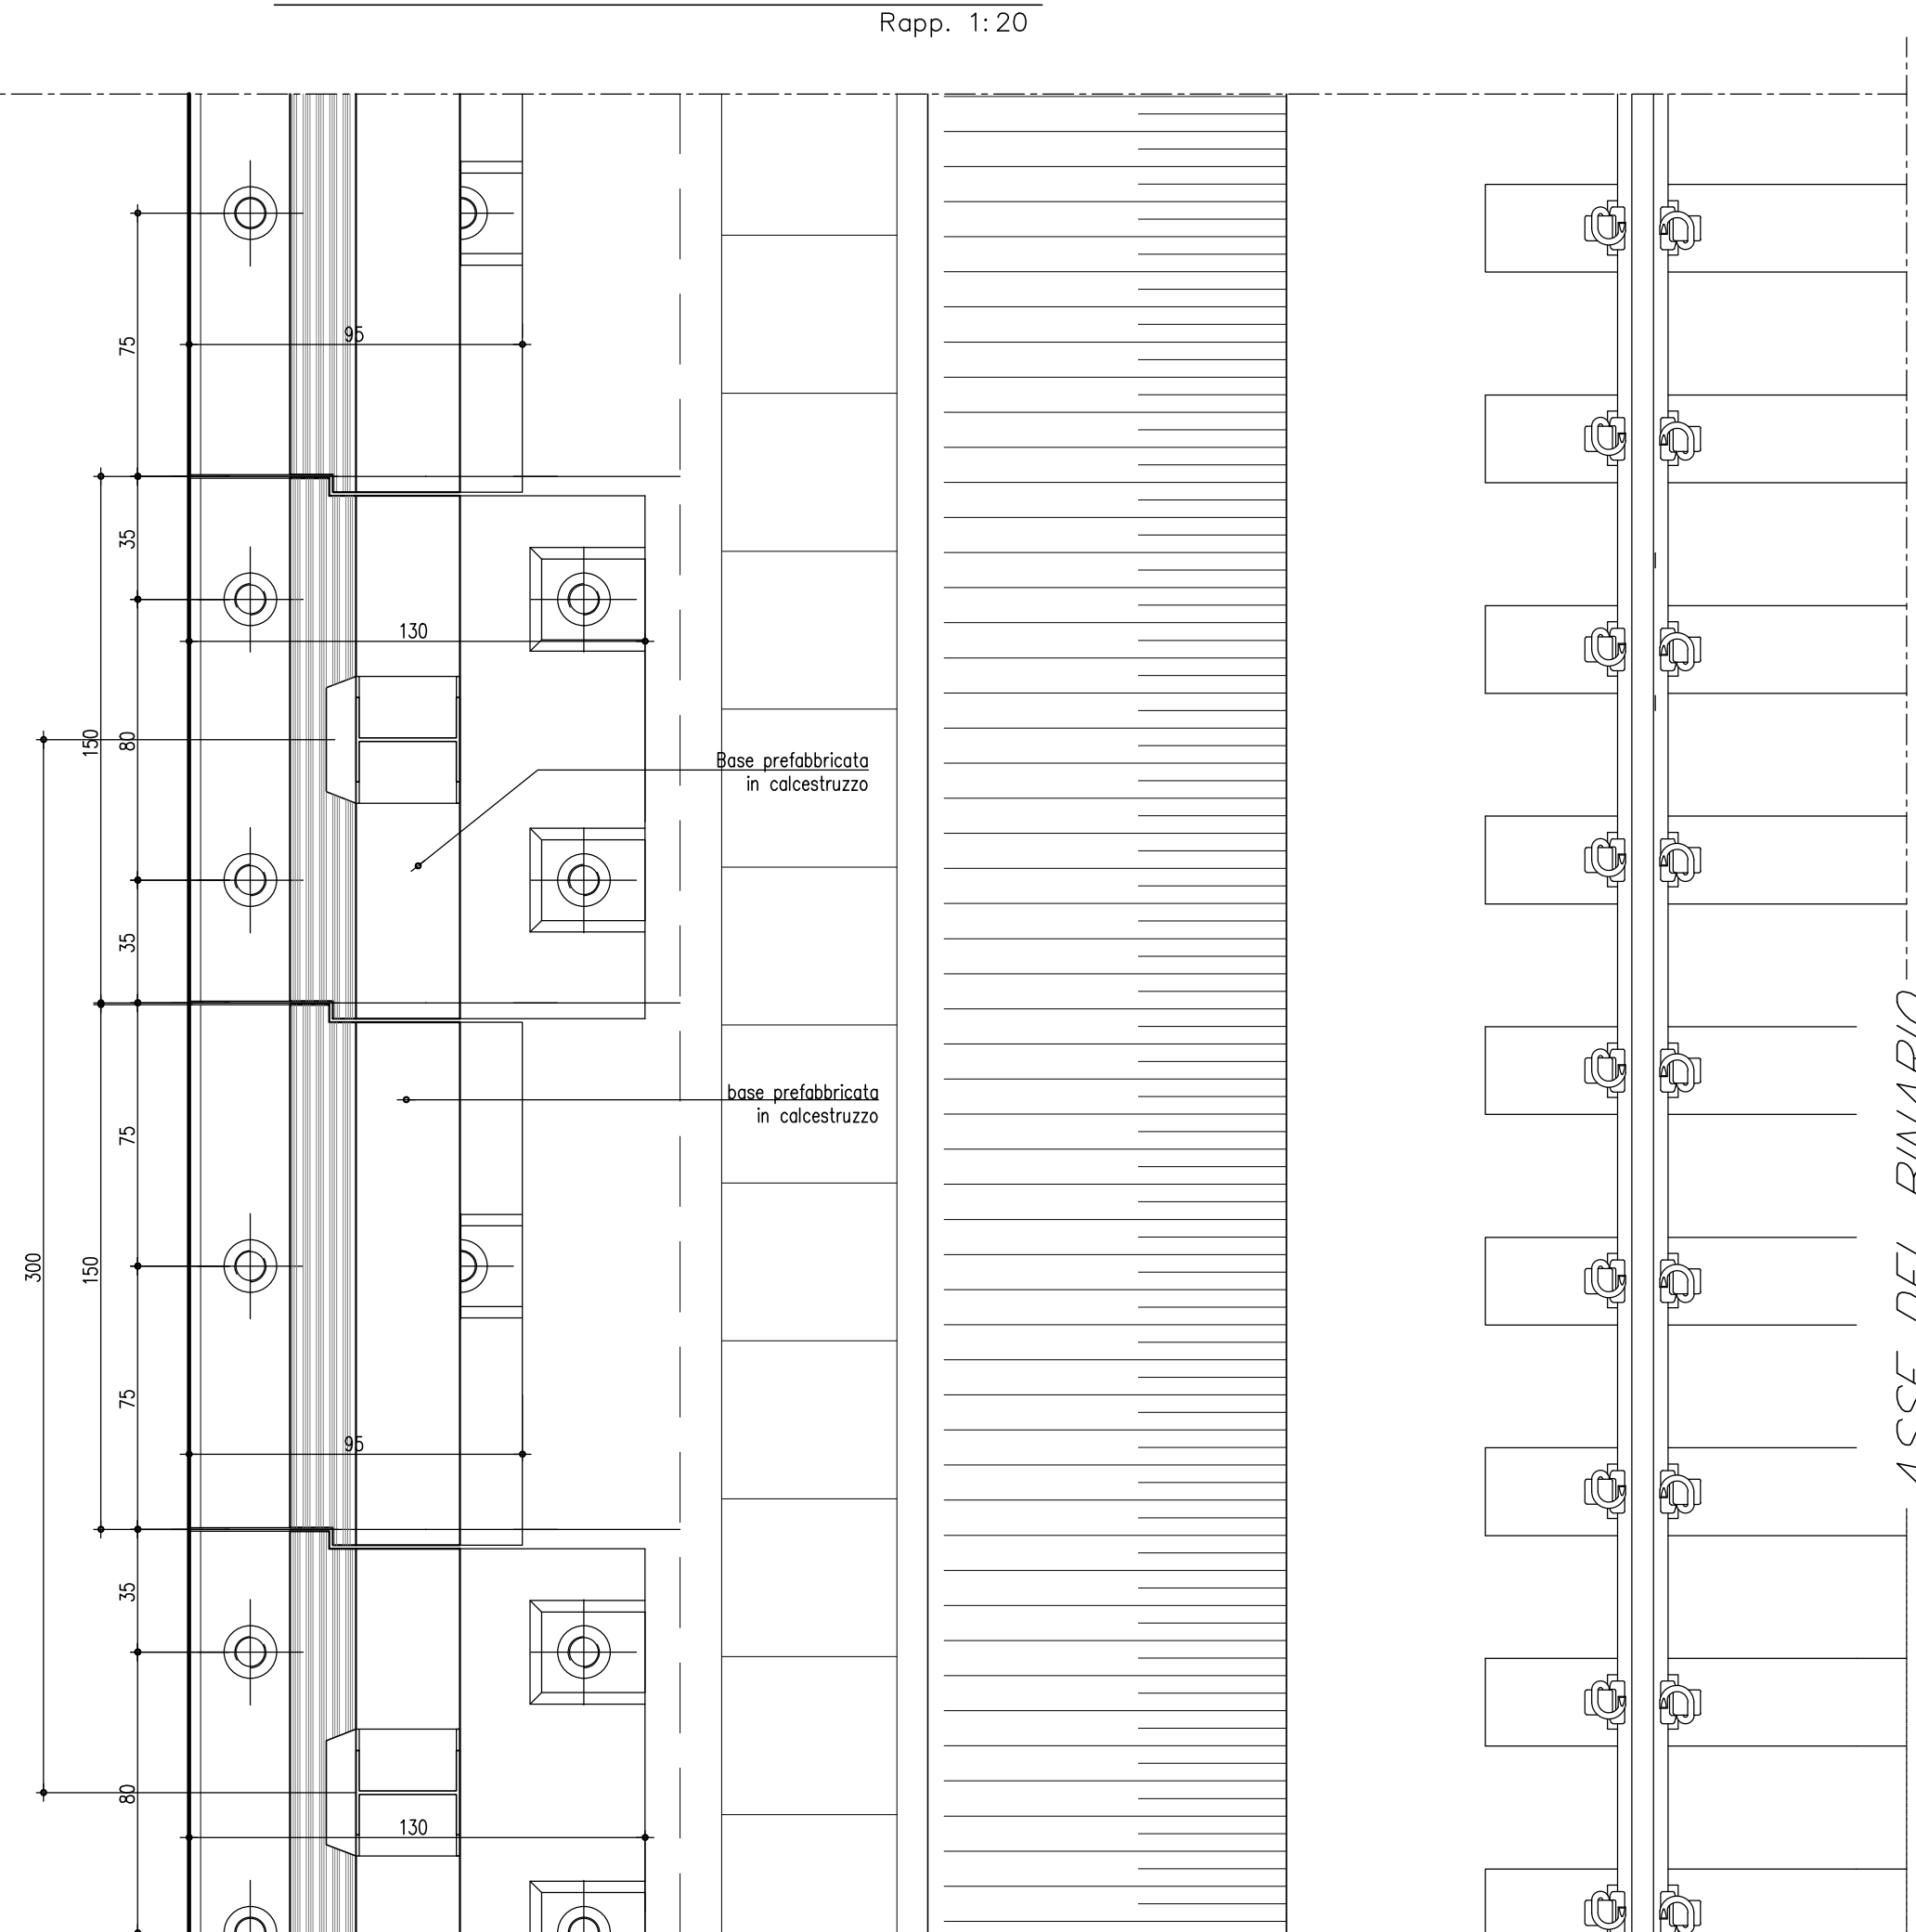


SEZIONE TRASVERSALE BARRIERA VERTICALE H10

Rapp. 1:20

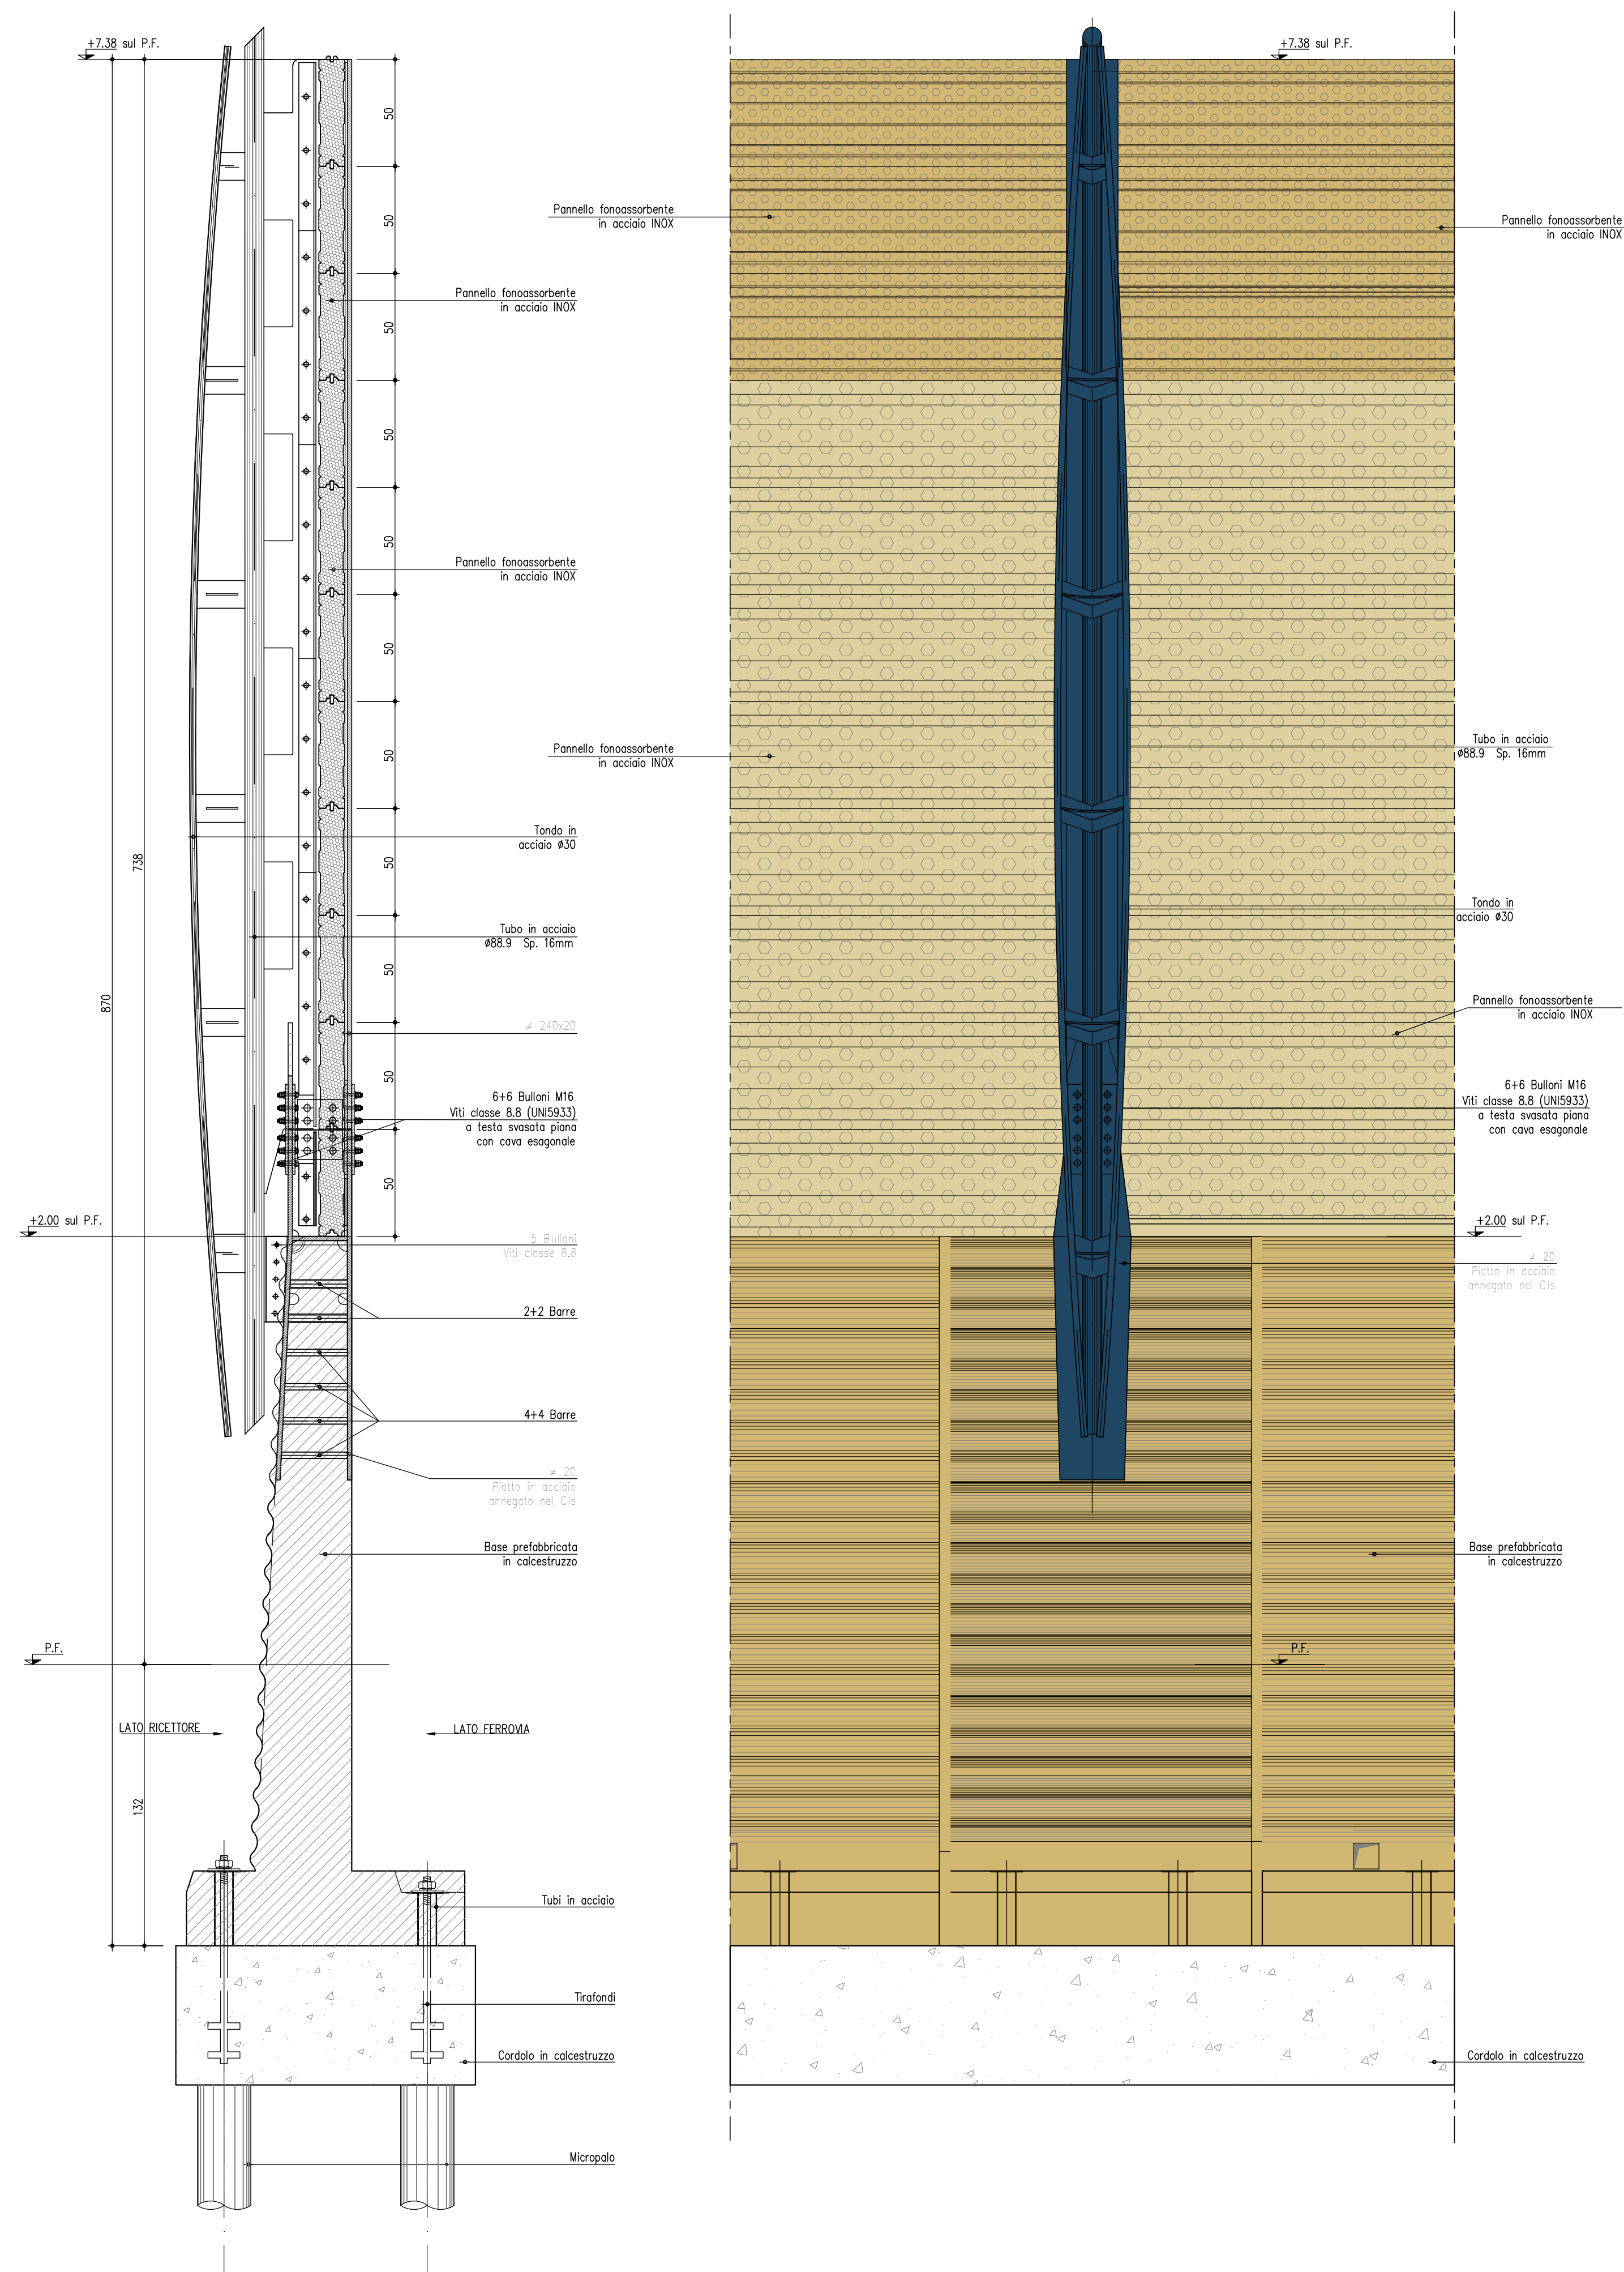


STRALCIO PROSPETTO

Rapp. 1:20

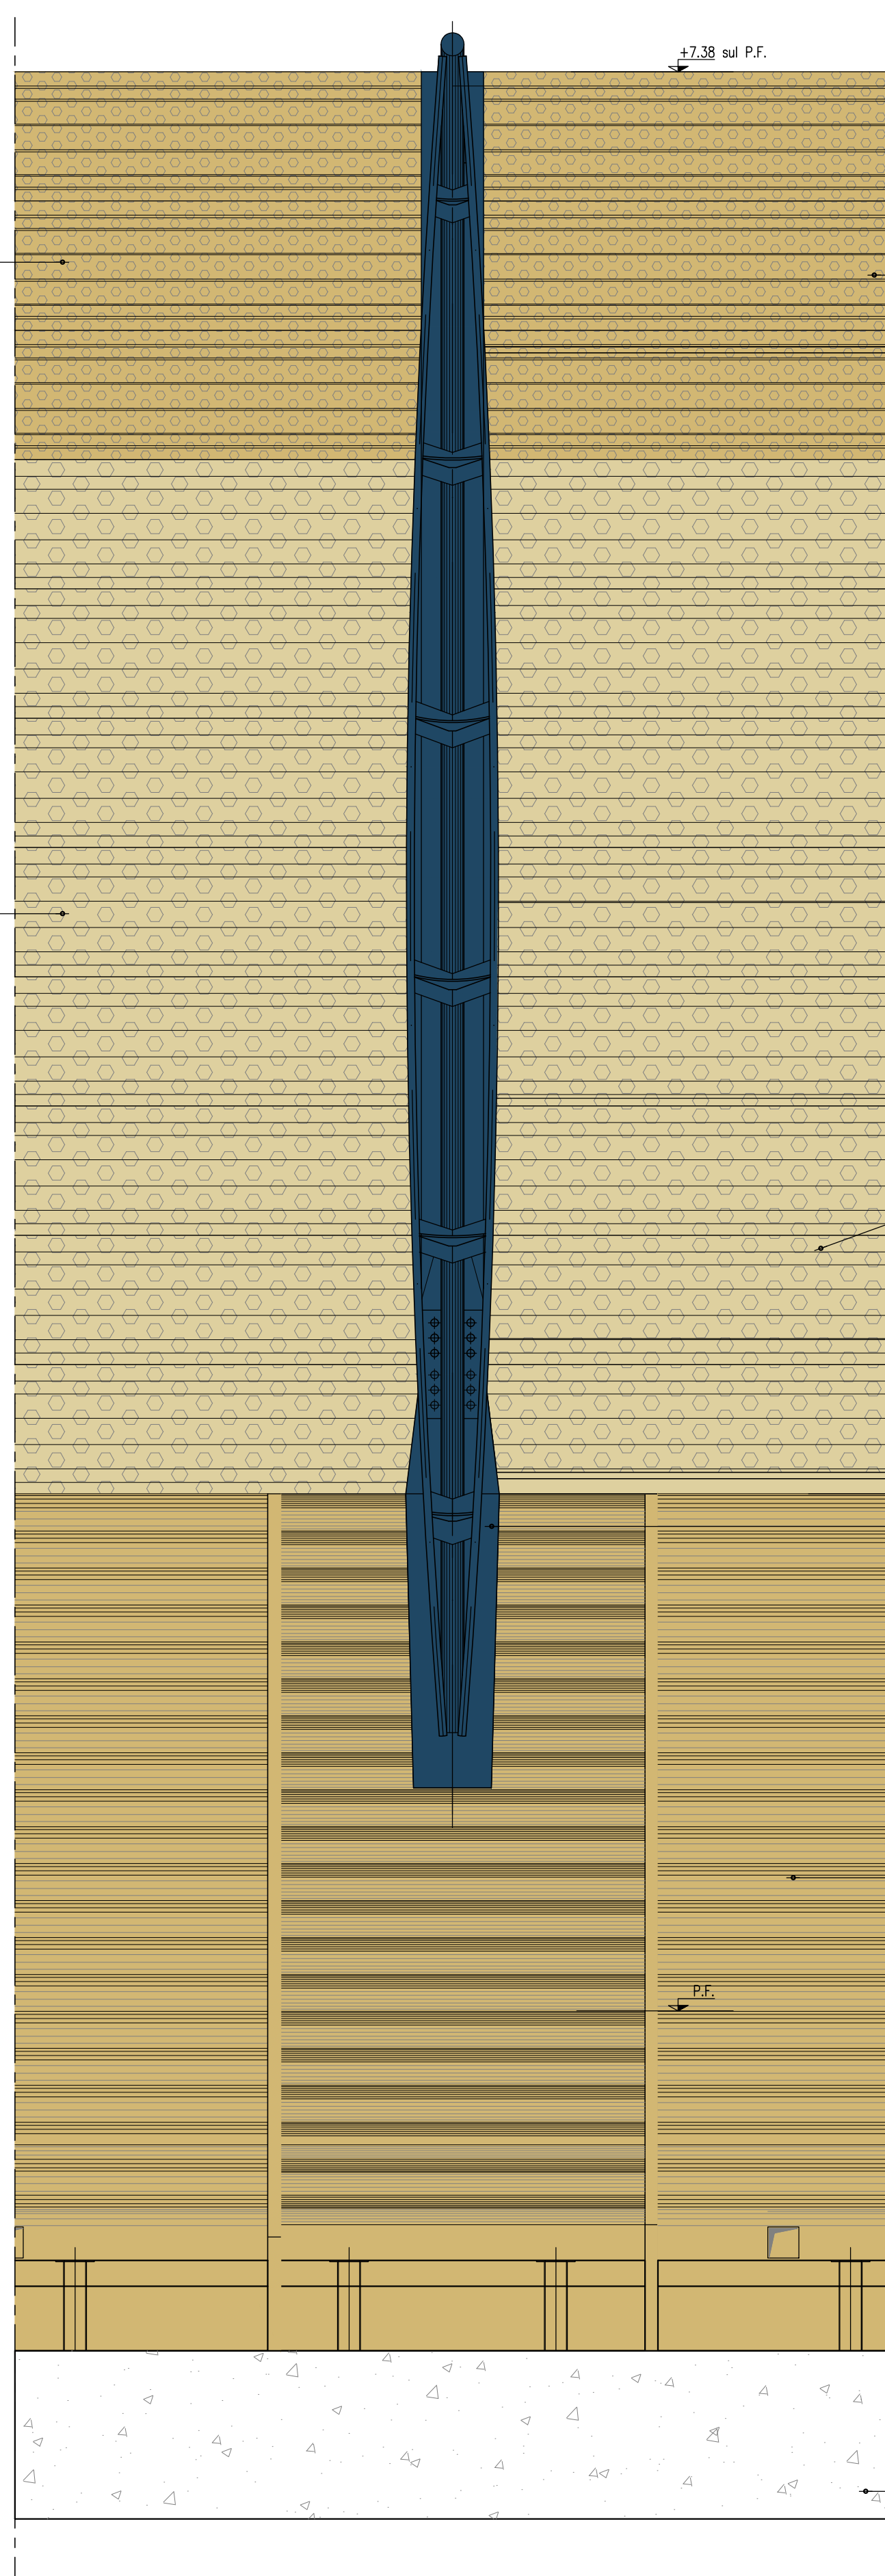


SEZIONE TRASVERSALE BARRIERA VERTICALE H10

Rapp. 1:20

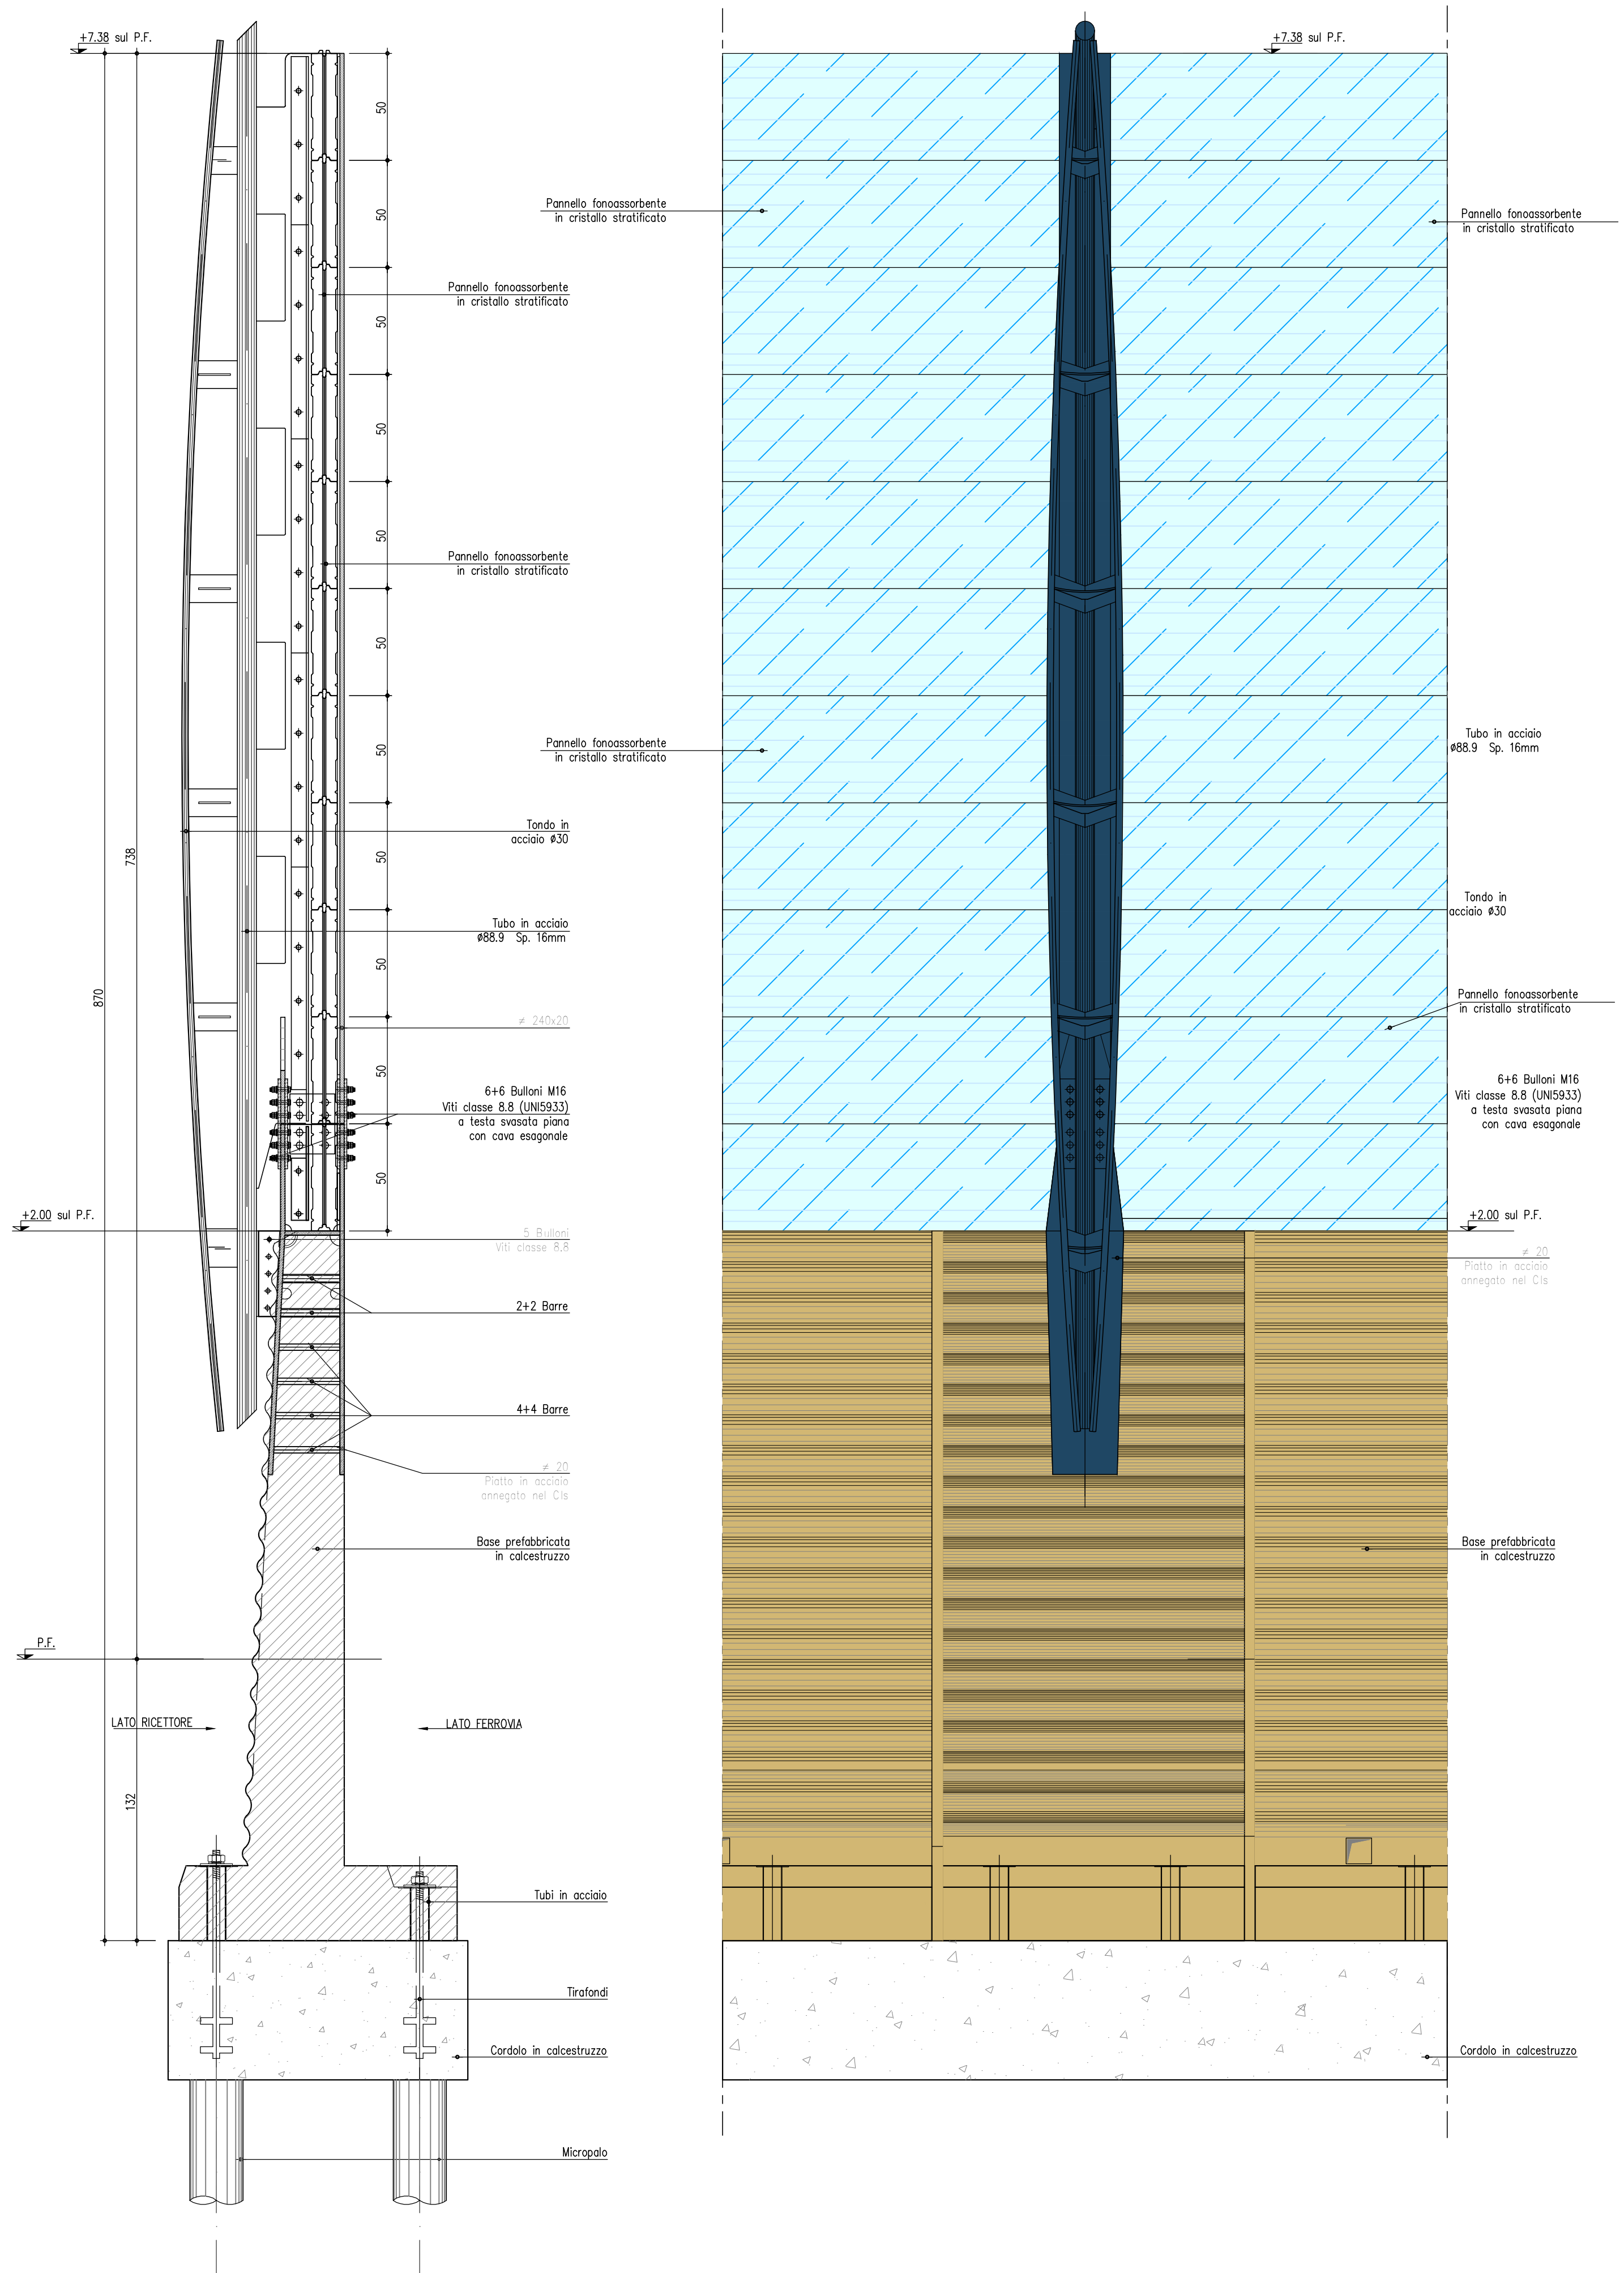

STRALCIO PROSPETTO


Rapp. 1:20

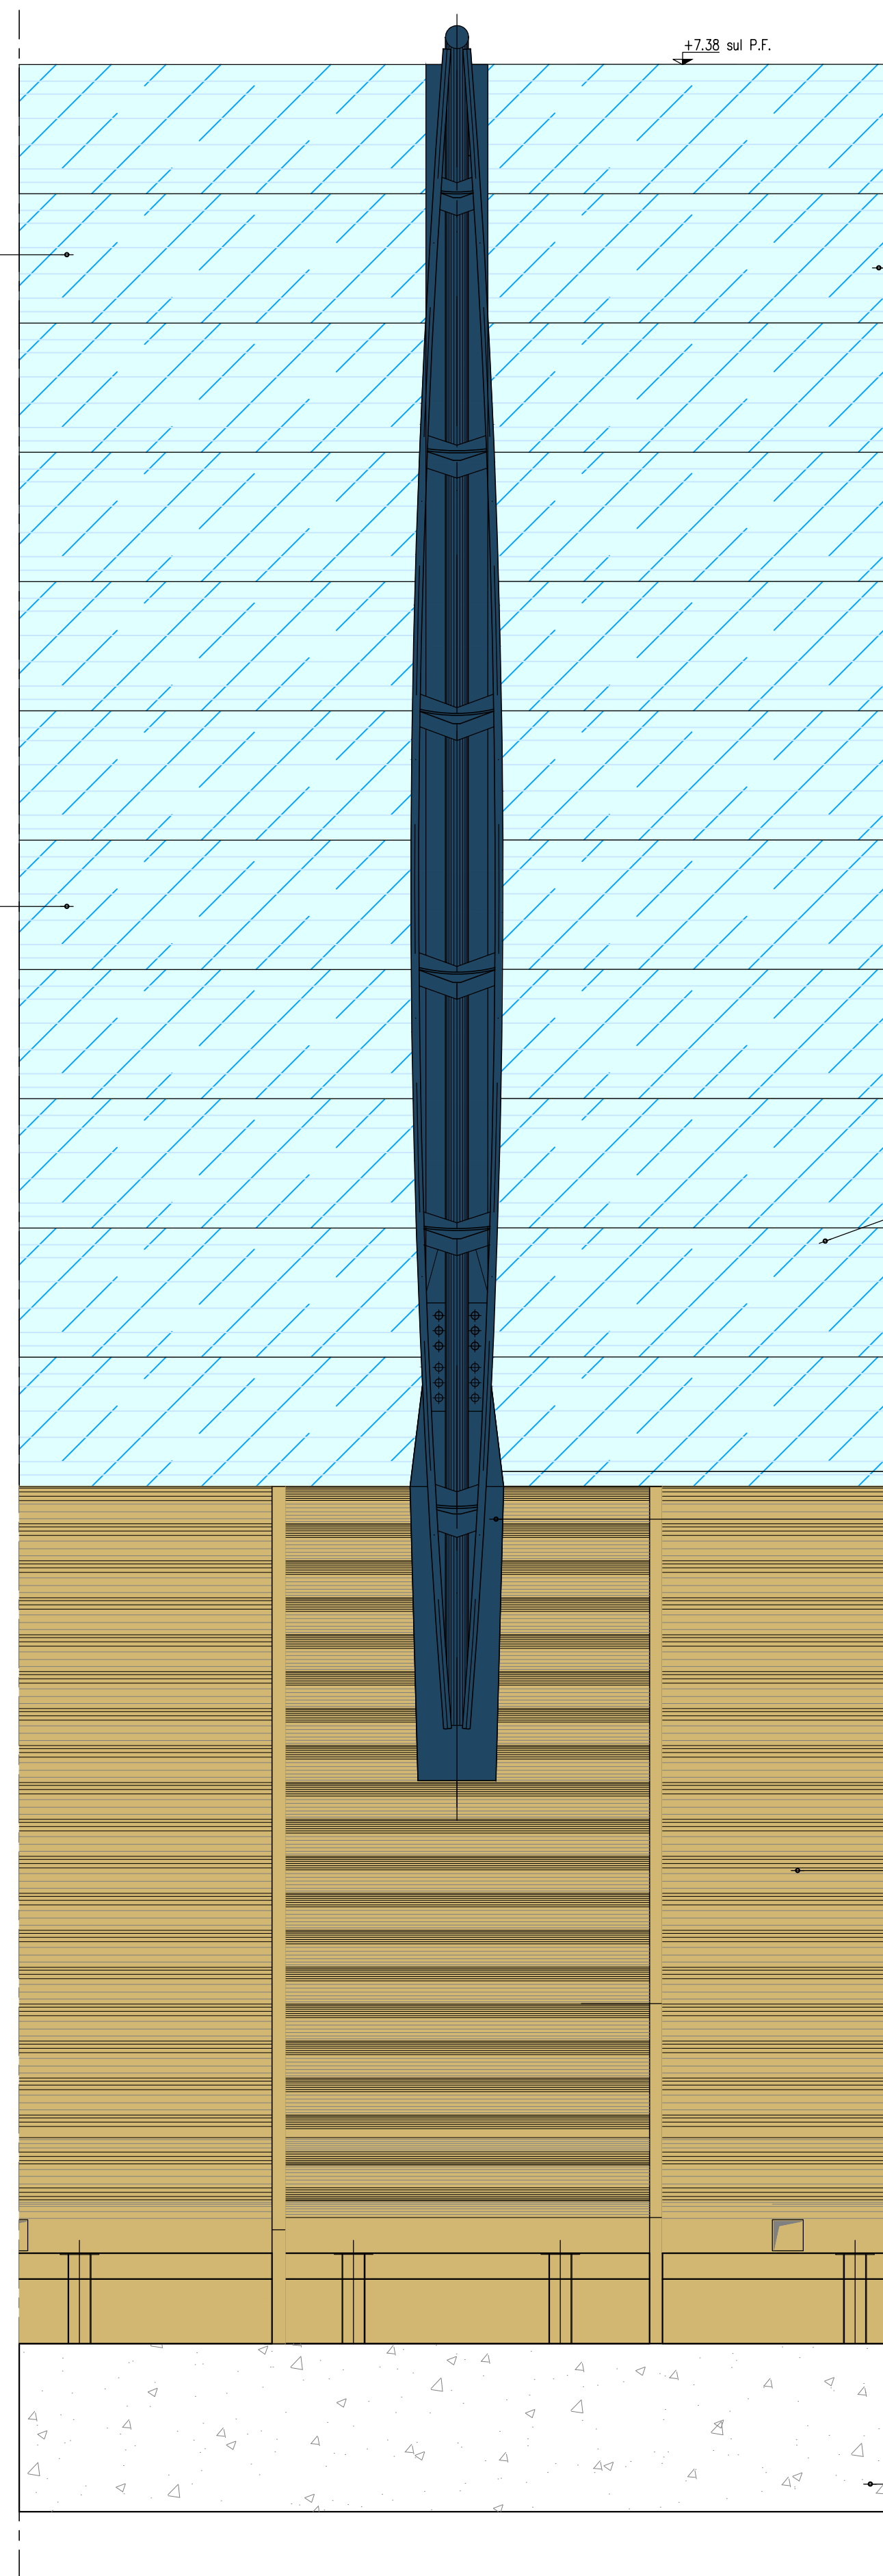

NOTE:

- Prevedere un tubo in PVC di trasparenza Ø110/2,00m; - Le specchiature vetrate potranno essere disposte da quota +2,00 m (dal P.F.) a quota +3,50m (dal P.F.).

Table with 2 columns: STRUTTURE IN CALCESTRUZZO and STRUTTURE IN ACCIAIO, listing various materials and their specifications.

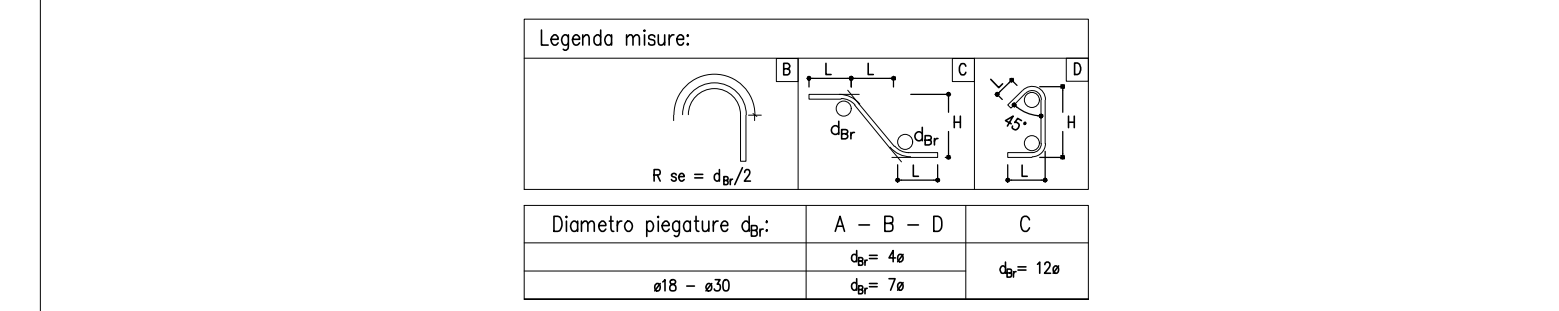

STRUTTURE IN ACCIAIO

ACCIAIO per tralicci metallici, piastre e ingranaggi saldati

ACCIAIO per montanti metallici, piastre e ingranaggi non saldati

ACCIAIO per tralicci metallici, piastre e ingranaggi saldati

