



GALLERIA ARTIFICIALE SCATOLARE
SCALA 1:50

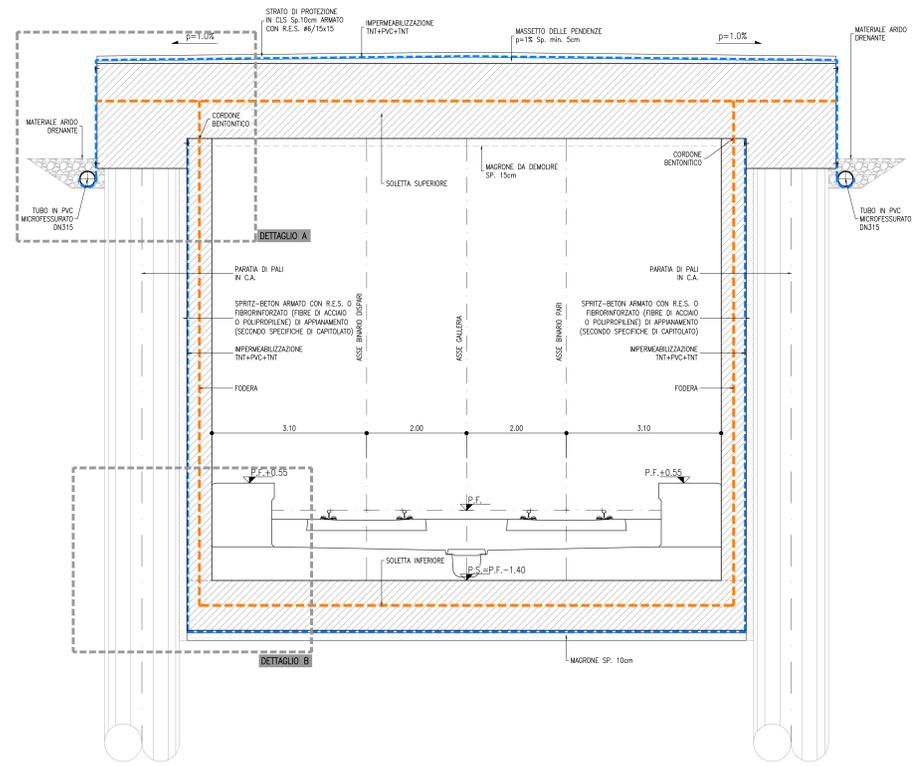


DETTAGLIO A

DETTAGLIO B


DETTAGLIO A
SCALA 1:20

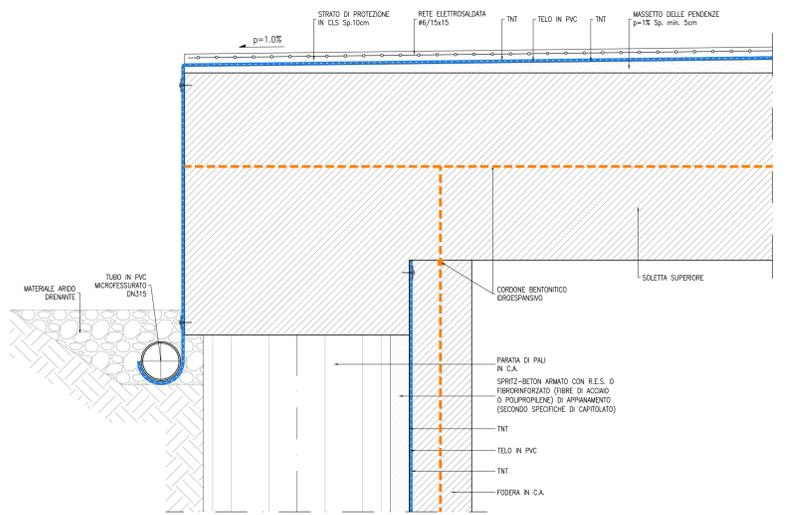


DETTAGLIO B
SCALA 1:20

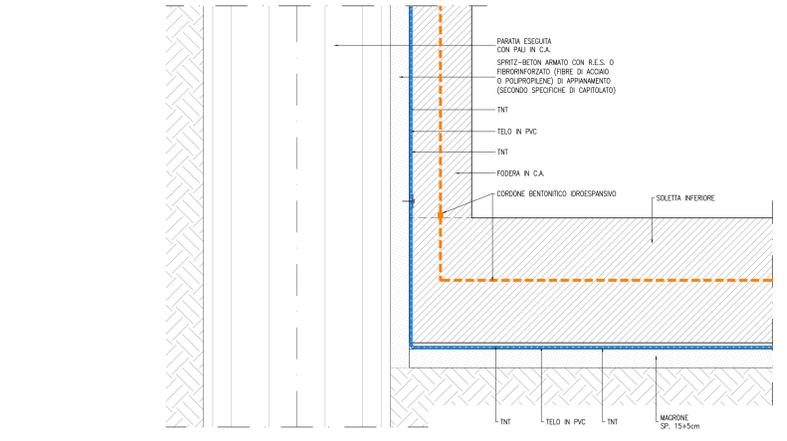


GIUNTO IN COPERTURE INTERRATE
SCALA 1:5

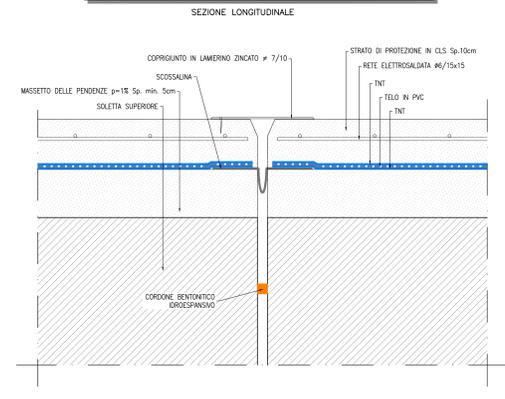

TRANSIZIONE SOLETTA DI COPERTURA
SCALA 1:20

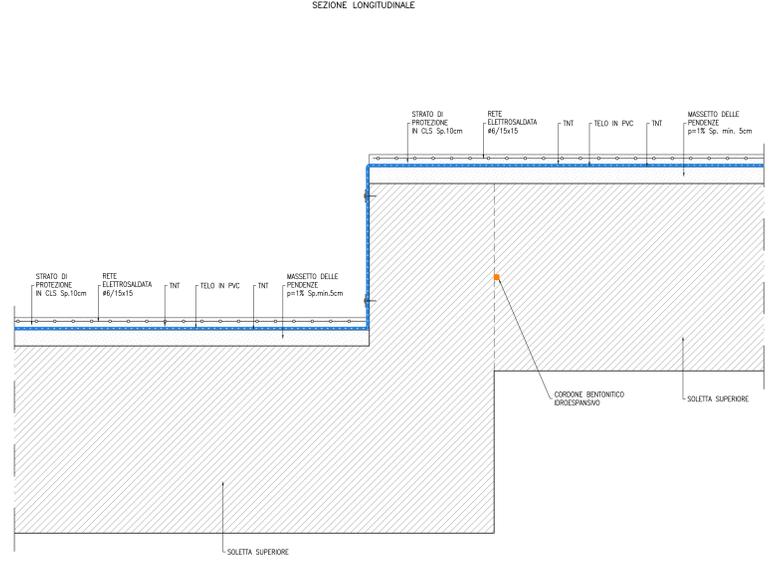

TRANSIZIONE TRA G.A. E G.N.
SCALA 1:20

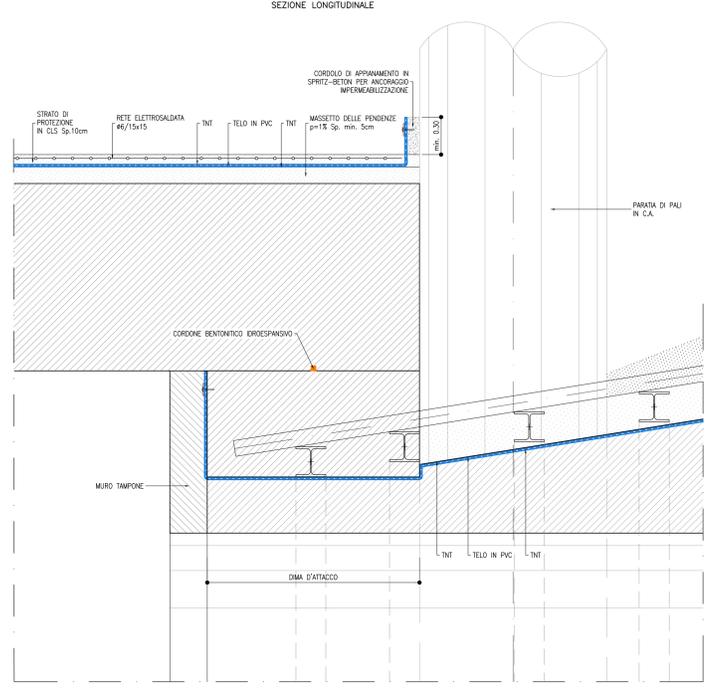


NOTE

- EVENTUALI DIFFERENZE TRA LE MISURE TOTALI E LE SOMMATORIE DELLE MISURE PARZIALI SONO DOVUTE AGLI ARROTONDAMENTI AUTOMATICI DI AUTOCAD
- PER LE CARATTERISTICHE DEI MATERIALI SI RIMANDA ALL'ELABORATO IP2R.3.2.E.ZZ.SP.GA.00.0.001

LEGENDA

P.F. = PIANO DEL FERRO
P.S. = PIANO DI SCARICO
Q.G. = QUOTA CORSOLO

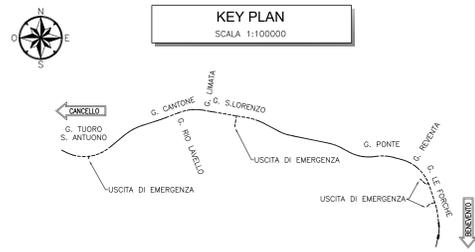

COMMITTENTE: **RFI** RETE FERROVIARIA ITALIANA GRUPPO FERROVIE DELLO STATO ITALIANE

DIREZIONE LAVORI: **ITALFERR** GRUPPO FERROVIE DELLO STATO ITALIANE

APPALTATORE: **TELESE S.p.A. r.l.** Consorzio di Impianti

PROGETTAZIONE: **Ghella** Consorzio di Impianti, **ITINERA**, **SALCEF** TESTA ASSOCIATI, **COGET IMPIANTI**

MANDATARIA: **SYSTRA**, MANDANTI: **SWS**, **SOTECNI** Impianti e Servizi

IL DIRETTORE DELLA PROGETTAZIONE: **Ing. L. LUCORIO**

PROGETTO ESECUTIVO

ITINERARIO NAPOLI-BARI
RADDOPPIO TRATTA CANCELLO - BENEVENTO
II LOTTO FUNZIONALE FRASSO TELESINO - VITULANO
3° SUBLOTTO SAN LORENZO - VITULANO

DISEGNO: **GALLERIA ARTIFICIALE E IMBOCCHI GN**

Impermeabilizzazione Galleria artificiale scatolare - Tipologico - Tav. 1 di 3

APPALTATORE: **Ing. M. EMBIONE** SCALA: **VARIE**

| Rev. | Descrizione | Redatto | Verificato | Data | Approvato | Data |
|------|-------------|-------------|--------------|------------|-----------|------------|
| A | EMISSIONE | S. BASSERNO | L. BENEVENTO | 30/10/2021 | M. BAZZI | 30/10/2021 |

File: IP2R.3.2.E.ZZ.BZ.GA.00.0.001 A.dwg n. Elab.