SEZIONE LONGITUDINALE
SCALA 1:50

TRANSIZIONE TRA G.A E G.N.

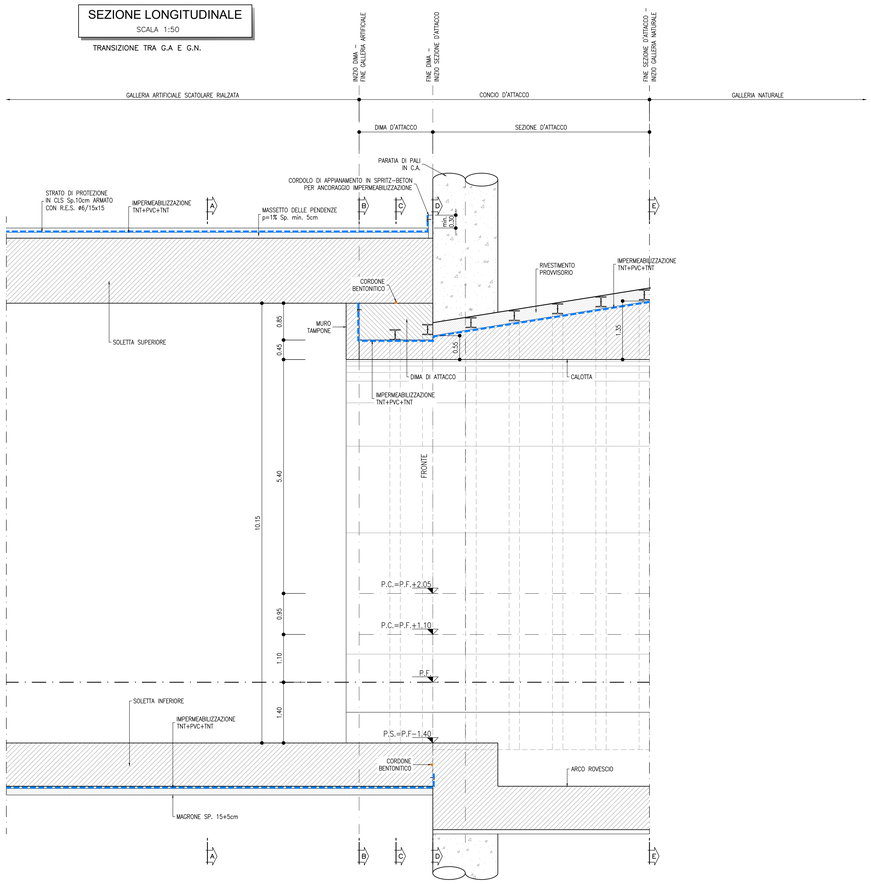

PIANTA
SCALA 1:50

TRANSIZIONE TRA G.A E G.N.

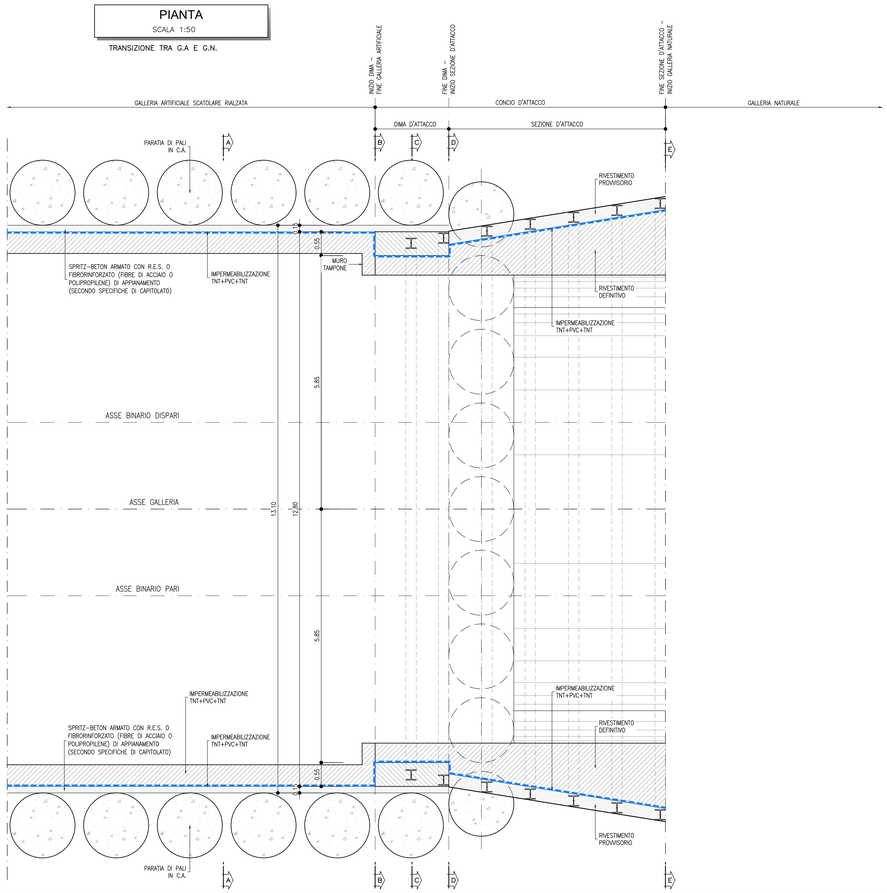

SEZIONE A-A
SCALA 1:50

GALLERIA ARTIFICIALE SCATOLARE RIALZATA

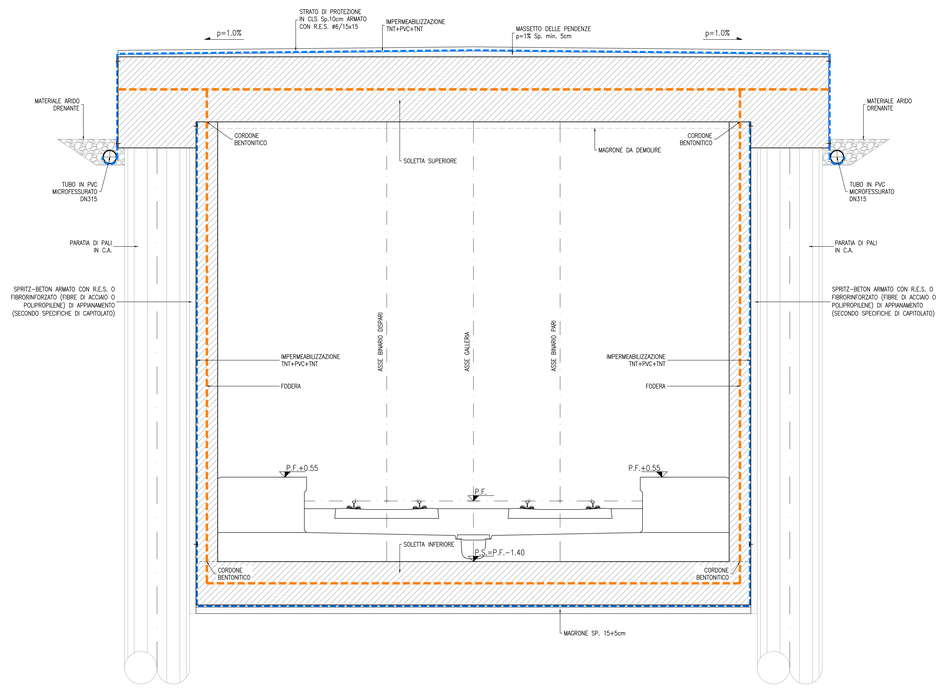

SEZIONE B-B
SCALA 1:50

GALLERIA ARTIFICIALE SCATOLARE RIALZATA – DIMA DI ATTACCO

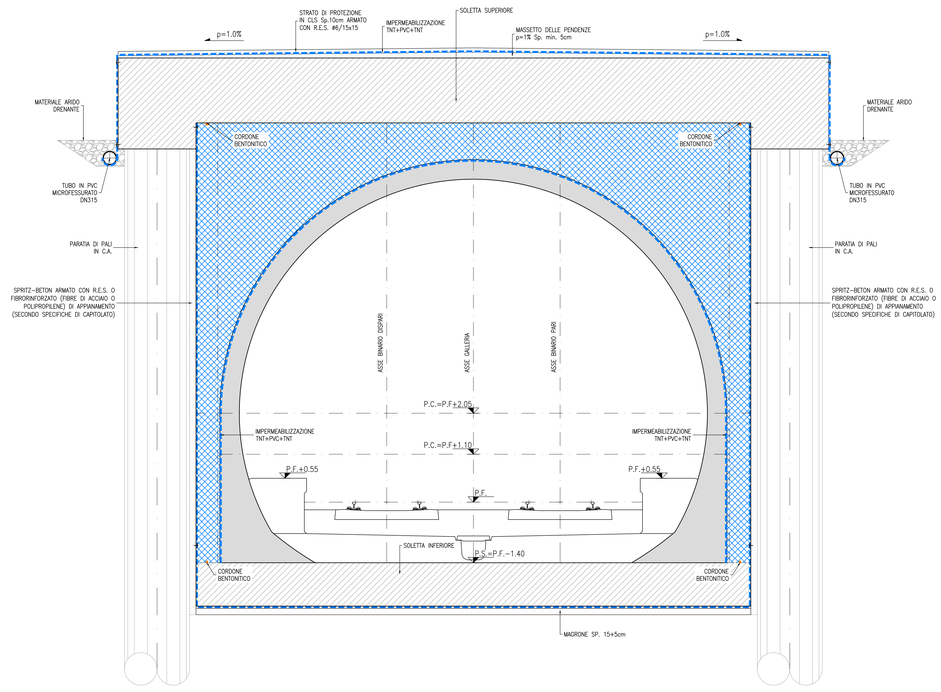

NOTE

- EVENTUALI DIFFERENZE TRA LE MISURE TOTALI E LE SOMMATORIE DELLE MISURE PARZIALI SONO DOVUTE AGLI ARROTONDAMENTI AUTOMATICI DI AUTOCAD
- PER LE CARATTERISTICHE DEI MATERIALI SI RIMANDA ALL'ELABORATO IF2R.3.2.E.ZZ.SP.GA.00.0.0.001

LEGENDA

P.F.=	PIANO DEL FERRO
P.S.=	PIANO DI SCAVO
Q.C.=	QUOTA CORDOLO

KEY PLAN
SCALA 1:100000

COMMITTENTE:

RFI RETE FERROVIARIA ITALIANA
GRUPPO FERROVIE DELLO STATO ITALIANE

Firmato digitalmente da: LACOPO LUCA
Data: 01/03/2022 18:08:26

DIREZIONE LAVORI:

ITALFERR
GRUPPO FERROVIE DELLO STATO ITALIANE

APPALTATORE:

TELESE S.c.a r.l.
Consorzio Stabile Società Consortile a Responsabilità Limitata

Ghella · ITINERA · SALCEF GROUP · COGET IMPIANTI

PROGETTAZIONE:

MANDATARIA: SYSTRA

MANDANTI: SWS · SOTECNI SYSTRA GROUP

IL DIRETTORE DELLA PROGETTAZIONE:
Ing. LUCA LACOPO
Responsabile integrazione fra le varie prestazioni specialistiche

PROGETTO ESECUTIVO

ITINERARIO NAPOLI-BARI
RADDOPPIO TRATTA CANCELLO - BENEVENTO
II LOTTO FUNZIONALE FRASSO TELESINO – VITULANO
3° SUBLOTTO SAN LORENZO – VITULANO

DISEGNO

GALLERIA ARTIFICIALE E IMBOCCHI GN

Impermeabilizzazione Galleria artificiale scatolare - Tipologico - Tav. 2 di 3

APPALTATORE		SCALA:
IL DIRETTORE TECNICO Ing. M. TESSARI		VARIE

COMMESSA	LOTTO	FASE	ENTE	TIPO DOC.	OPERA/DISCIPLINA	PROGR.	REV.
I F 2 R	3 2	E	Z Z	B Z	G A 0 0 0 0	0 0 2	A

Rev.	Descrizione	Redatto	Data	Verificato	Data	Approvato	Data	Autorizzato Data
A	EMISSIONE	S. BARBIERO	29/10/2021	L. REPETTO	30/10/2021	M. NUTI	30/10/2021	IL PROGETTISTA ING. M. NUTI 31/10/2021

File: IF2R.3.2.E.ZZ.BZ.GA.00.0.0.002.A.dwg — n. Elab.: