




**SEZIONE C-C**  
SCALA 1:50  
GALLERIA ARTIFICIALE SCATOLARE RIALZATA - DIMA DI ATTACCO

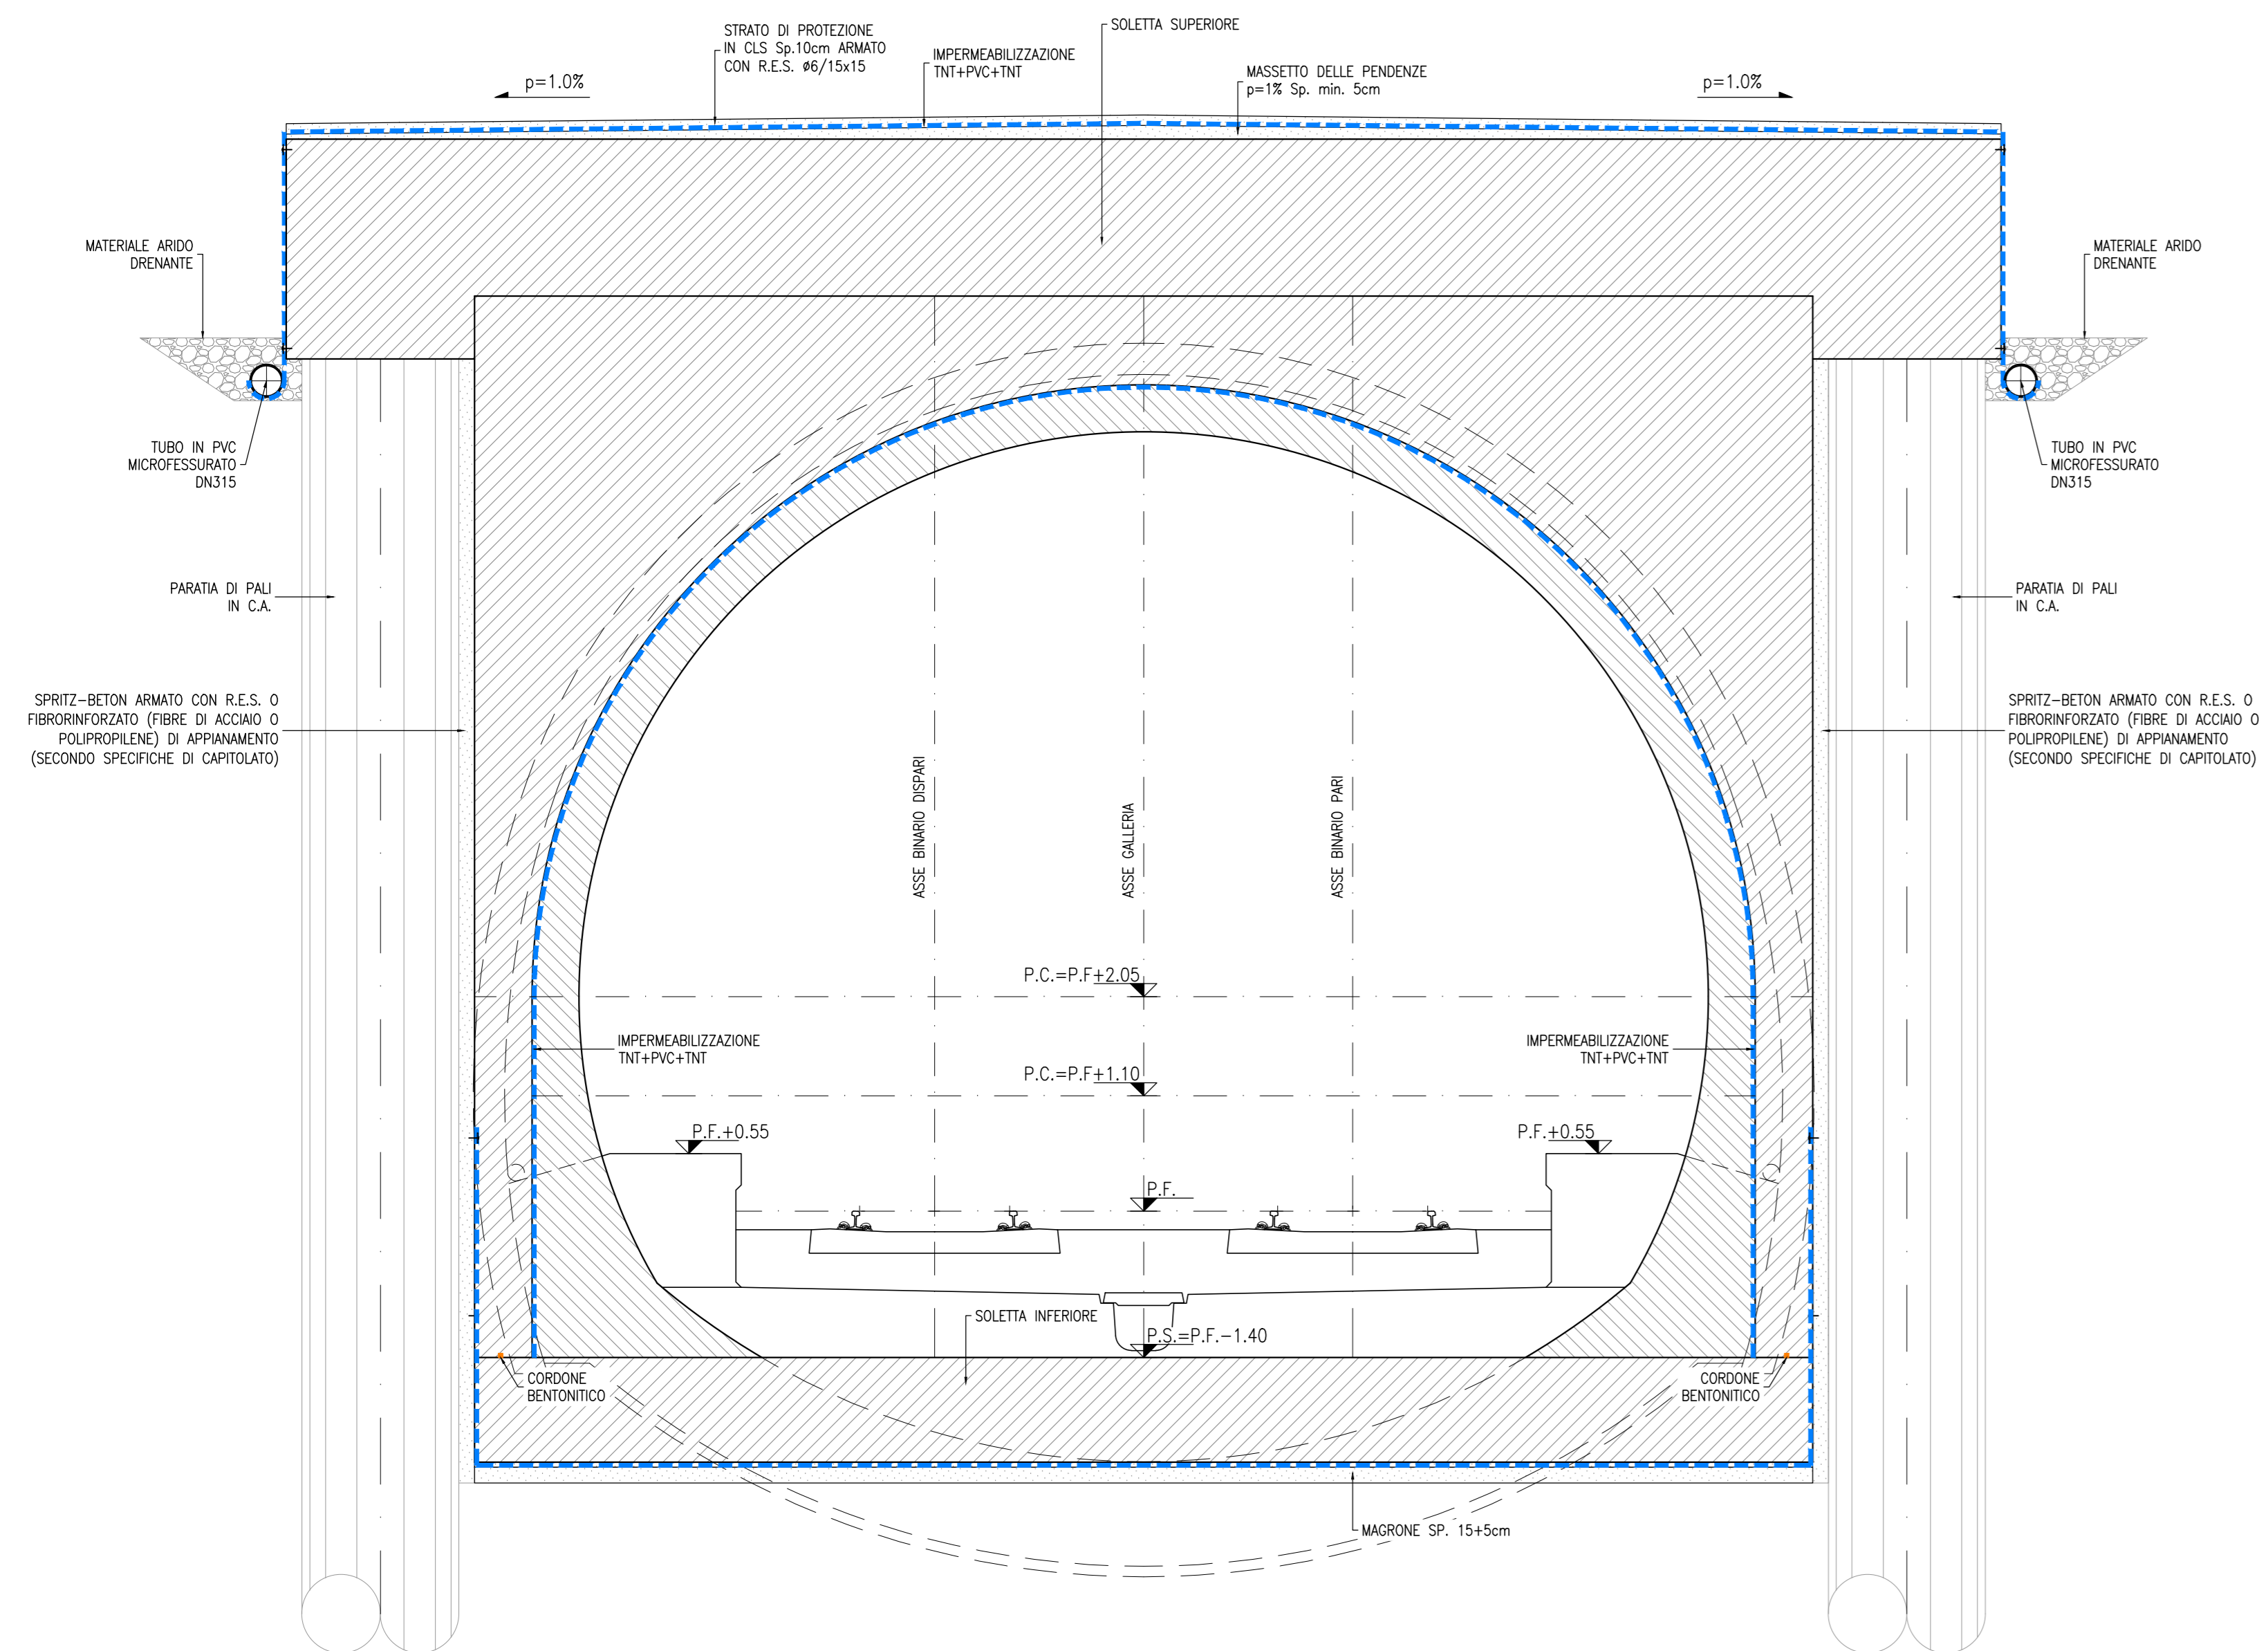

**SEZIONE E-E**  
SCALA 1:50  
SEZIONE DI ATTACCO - MASSIMA

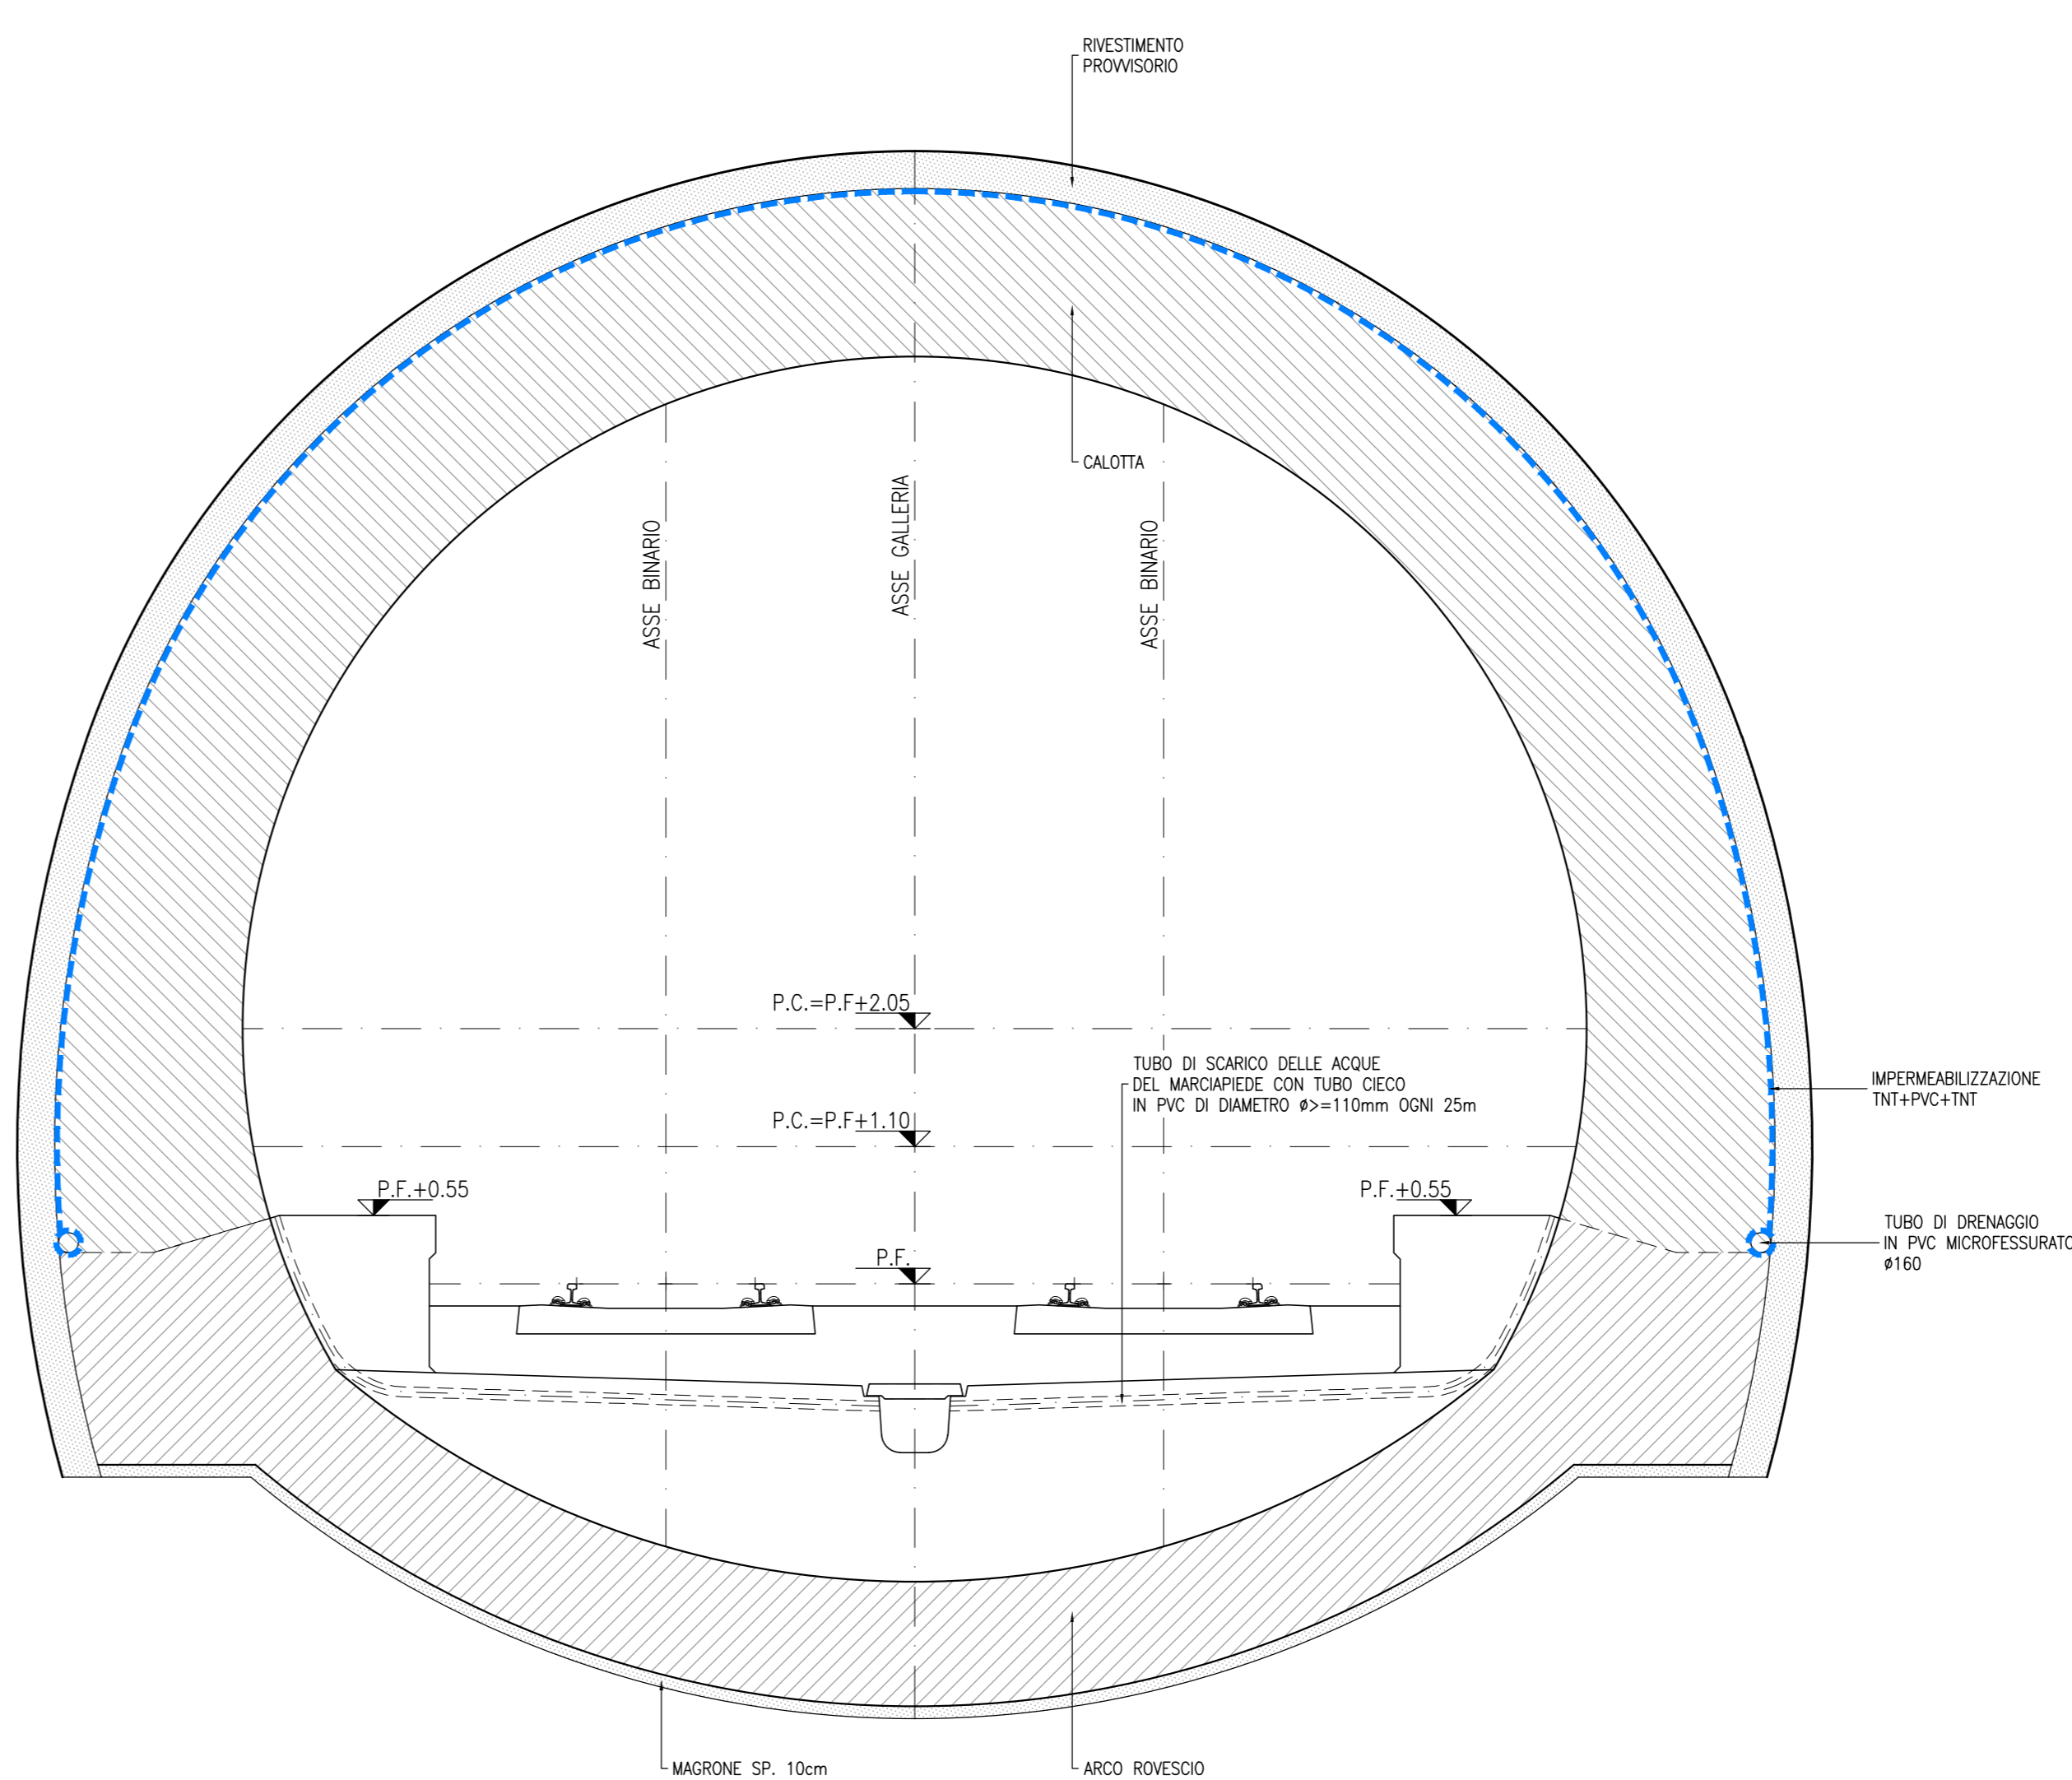

**SEZIONE D-D**  
SCALA 1:50  
SEZIONE DI ATTACCO - MINIMA

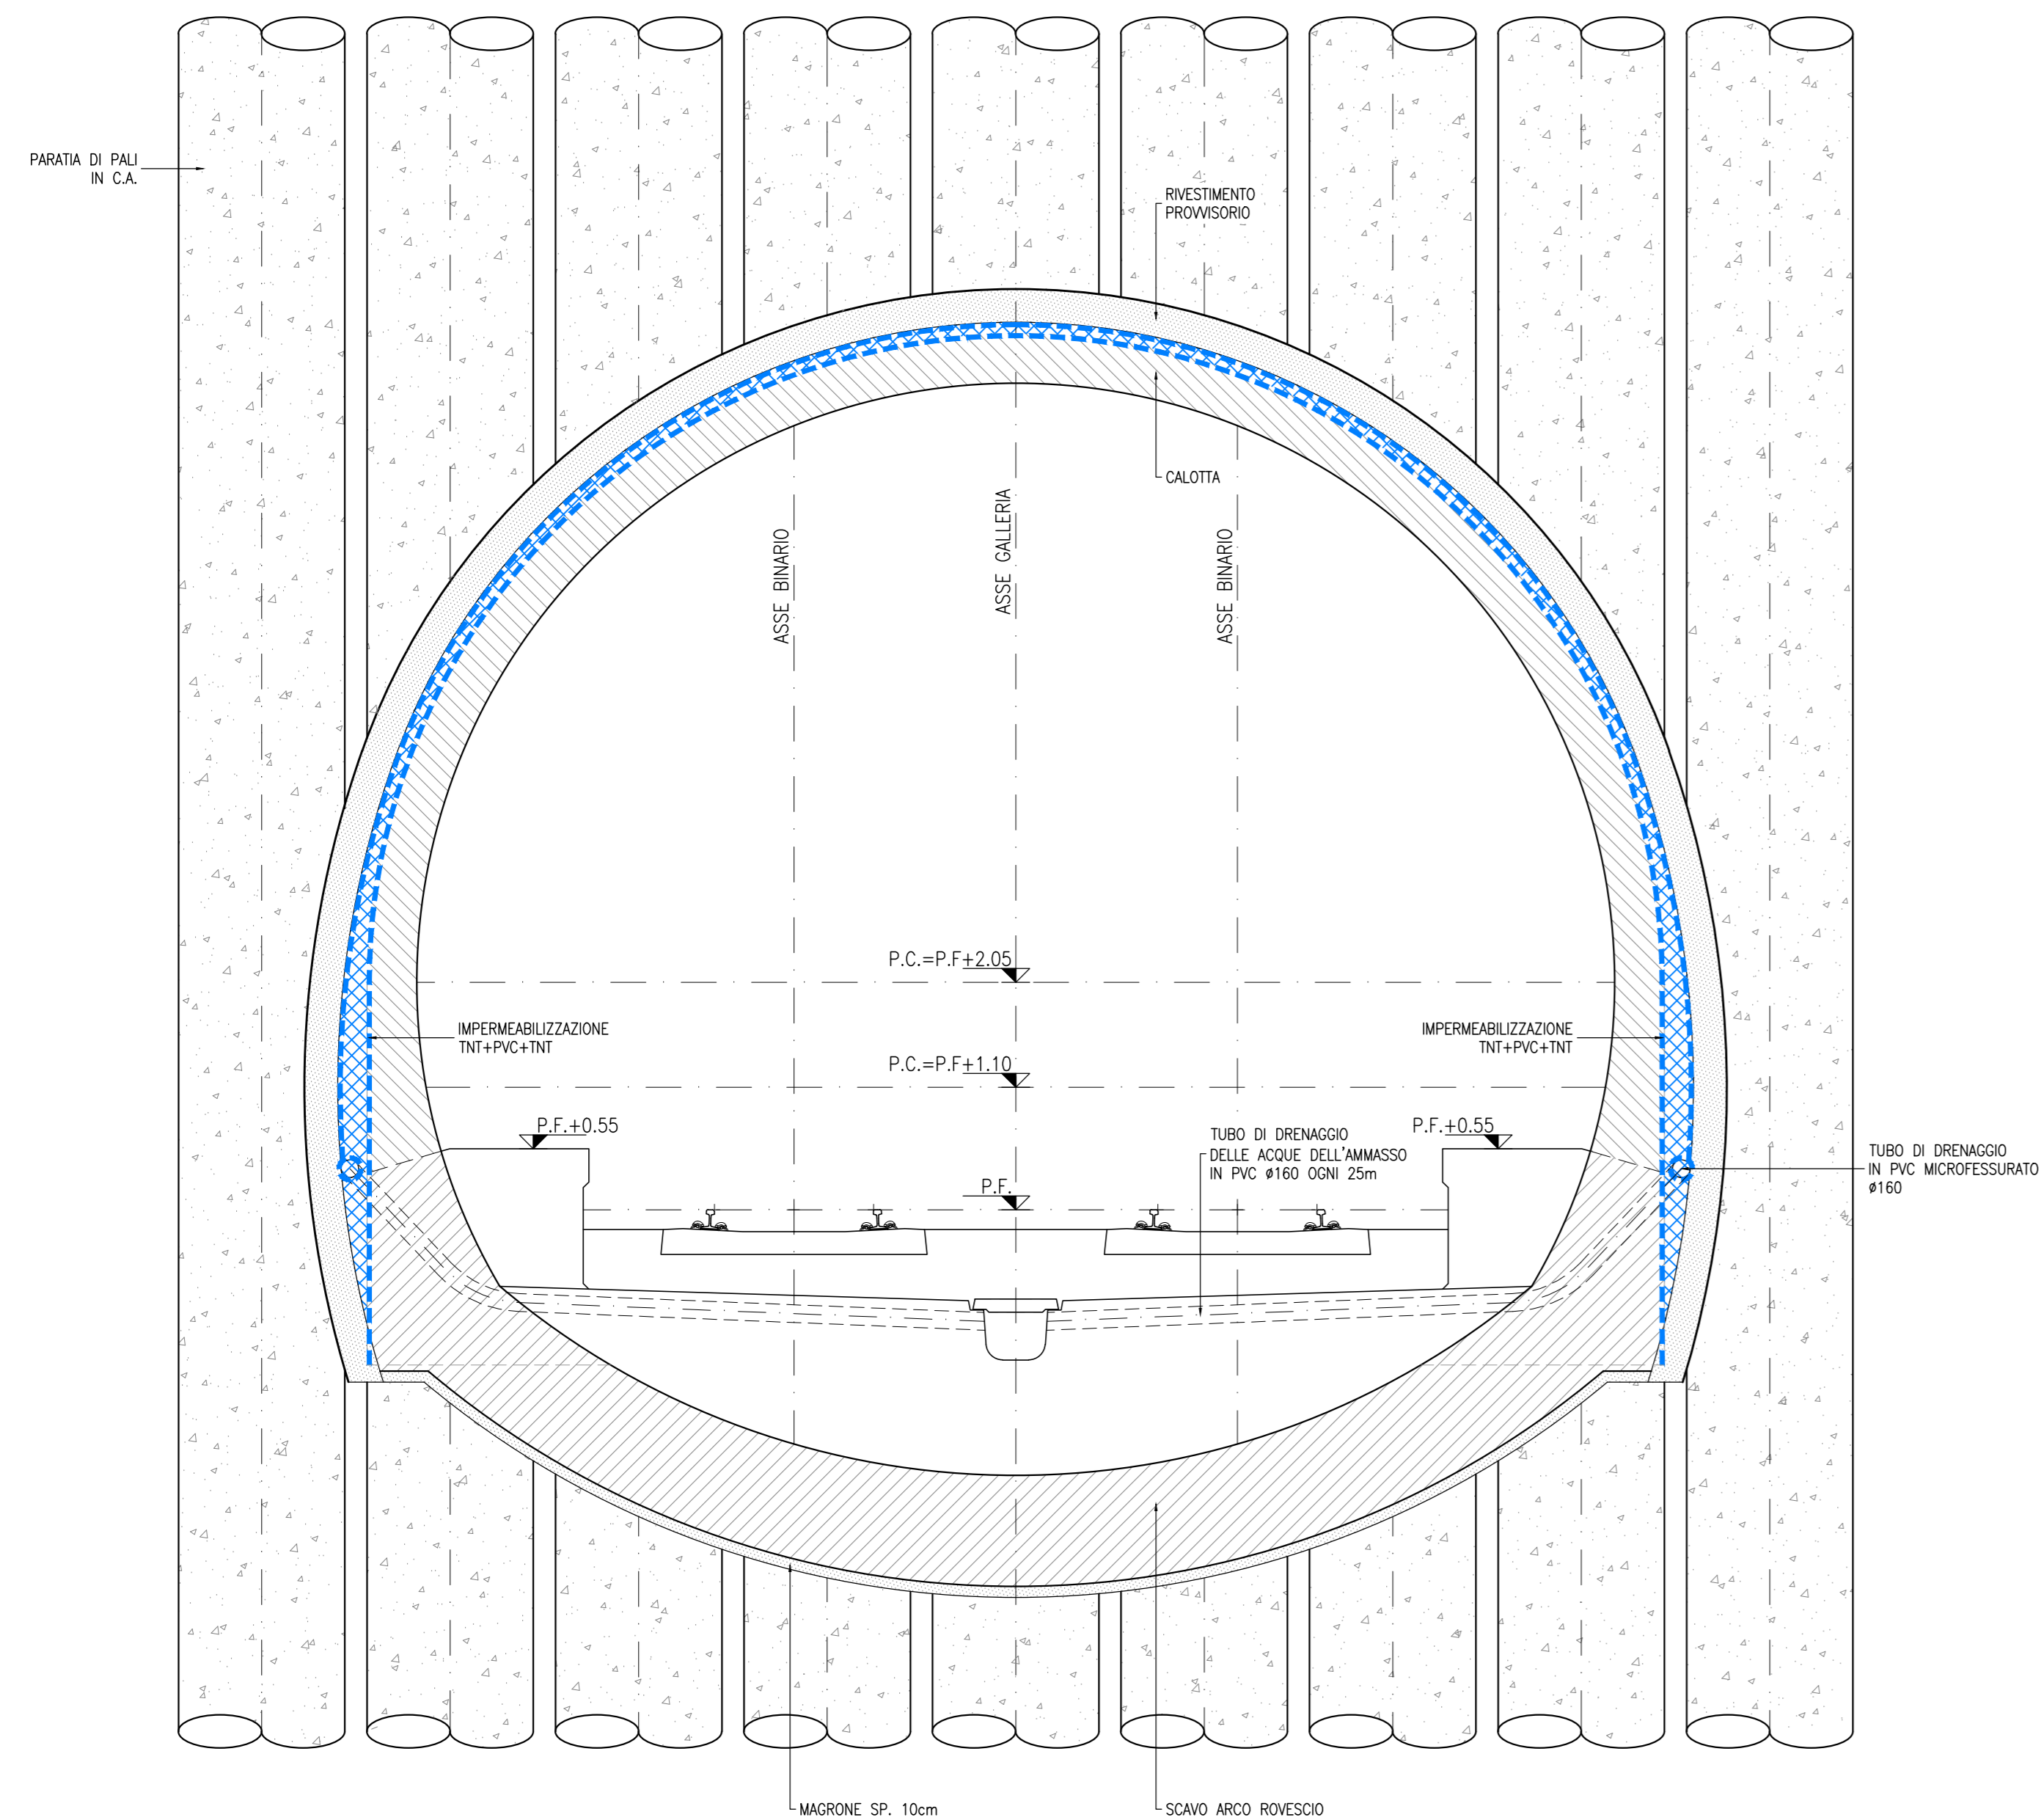


**NOTE**

- EVENTUALI DIFFERENZE TRA LE MISURE TOTALI E LE SOMMATORIE DELLE MISURE PARZIALI SONO DOVUTE AGLI ARROTONDAMENTI AUTOMATICI DI AUTOCAD
- PER LE CARATTERISTICHE DEI MATERIALI SI RIMANDA ALL'ELABORATO IP2R.3.2.E.ZZ.SP.GA.00.0.0.001

**LEGENDA**

P.F. = PIANO DEL FERRO  
P.S. = PIANO DI SCAVO  
Q.G. = QUOTA CORSOLO

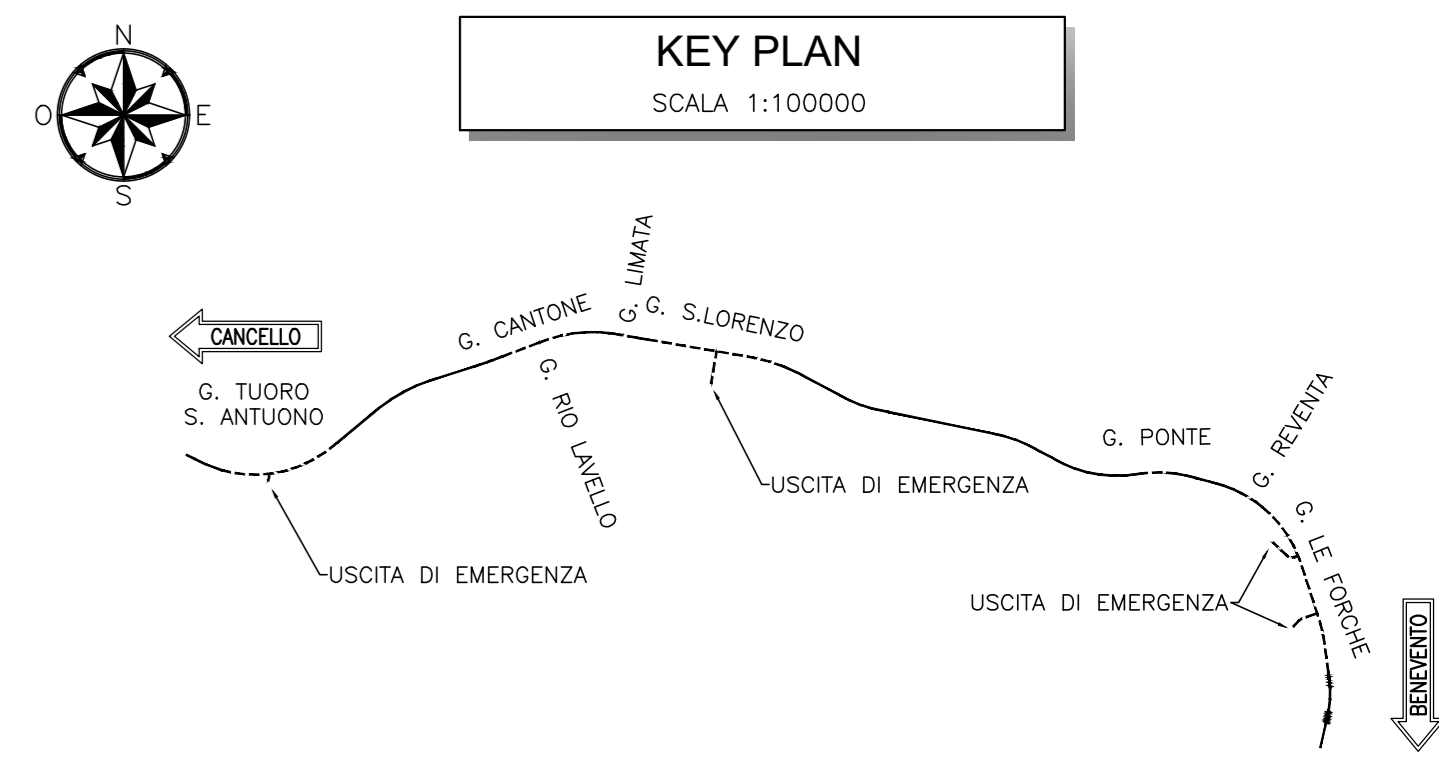

**COMMITTENTE:** RFI RETE FERROVIARIA ITALIANA GRUPPO FERROVIE DELLO STATO ITALIANE

**DIREZIONE LAVORI:** ITALFERR GRUPPO FERROVIE DELLO STATO ITALIANE

**APPALTATORE:** TELESE S.p.A. r.l. Consorzio Telese Società Consortile a Scoperta e Società a Limitata

**PROGETTAZIONE:** Ghella, ITINERA, SALCEF, COGET IMPIANTI

**MANDATARIA:** SYSTRA

**MANDANTI:** SWS, SOTECNI

**IL DIRETTORE DELLA PROGETTAZIONE:** Ing. L. LUCORIO

**PROGETTO ESECUTIVO**

**ITINERARIO NAPOLI-BARI RADDOPPIO TRATTA CANCELLO - BENEVENTO IL LOTTO FUNZIONALE FRASSO TELESINO - VITULANO 3° SUBLOTTO SAN LORENZO - VITULANO**

**DISEGNO**

**GALLERIA ARTIFICIALE E IMBOCCHI GN**

Impermeabilizzazione Galleria artificiale scatolare - Tipologico - Tav. 3 di 3

**APPALTATORE:** Ing. M. EMBIONE

**SCALA:** VARIE

Rev.	Descrizione	Redatto	Data	Verificato	Data	Approvato	Data
A	EMISSIONE	S. MARSELLI	26/10/2021	L. ALBERTO	30/10/2021	M. ALTO	30/10/2021

File: IP2R.3.2.E.ZZ.BZ.GA.00.0.0.003 A.dwg n. Elab.: