



GALLERIA ARTIFICIALE SCATOLARE
SCALA 1:50

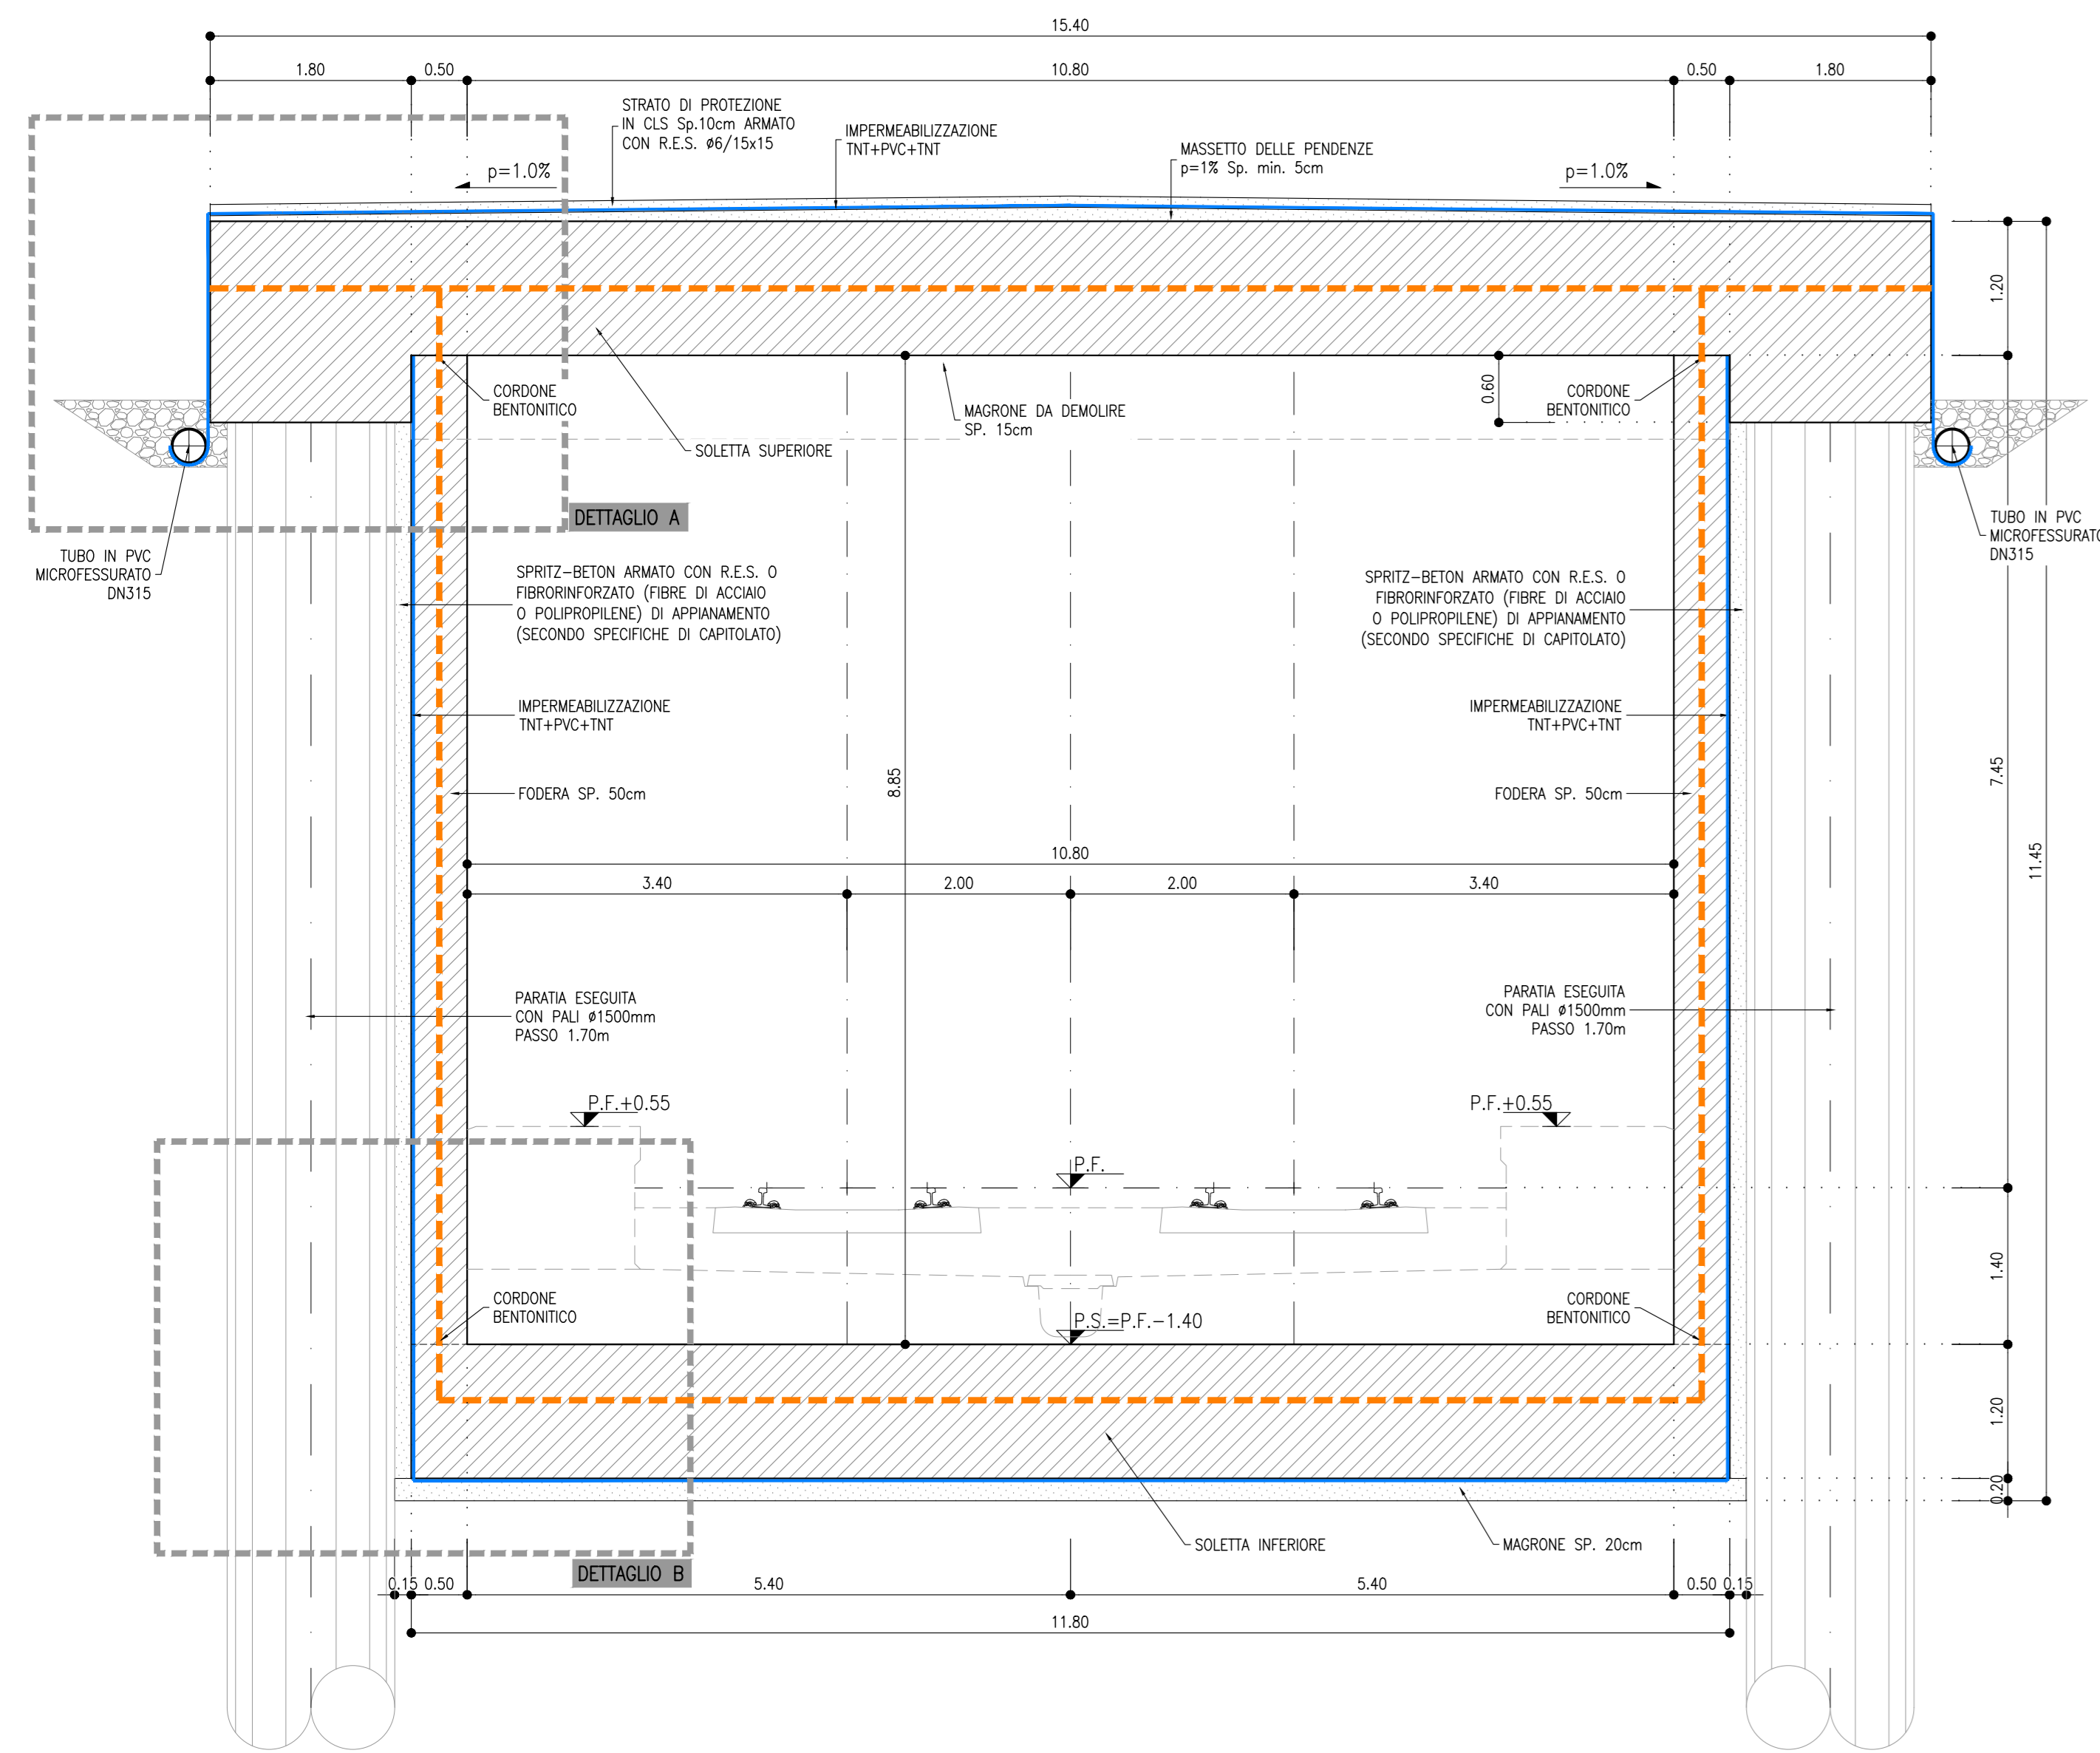


GIUNTO IN COPERTURE INTERRATE
SCALA 1:5

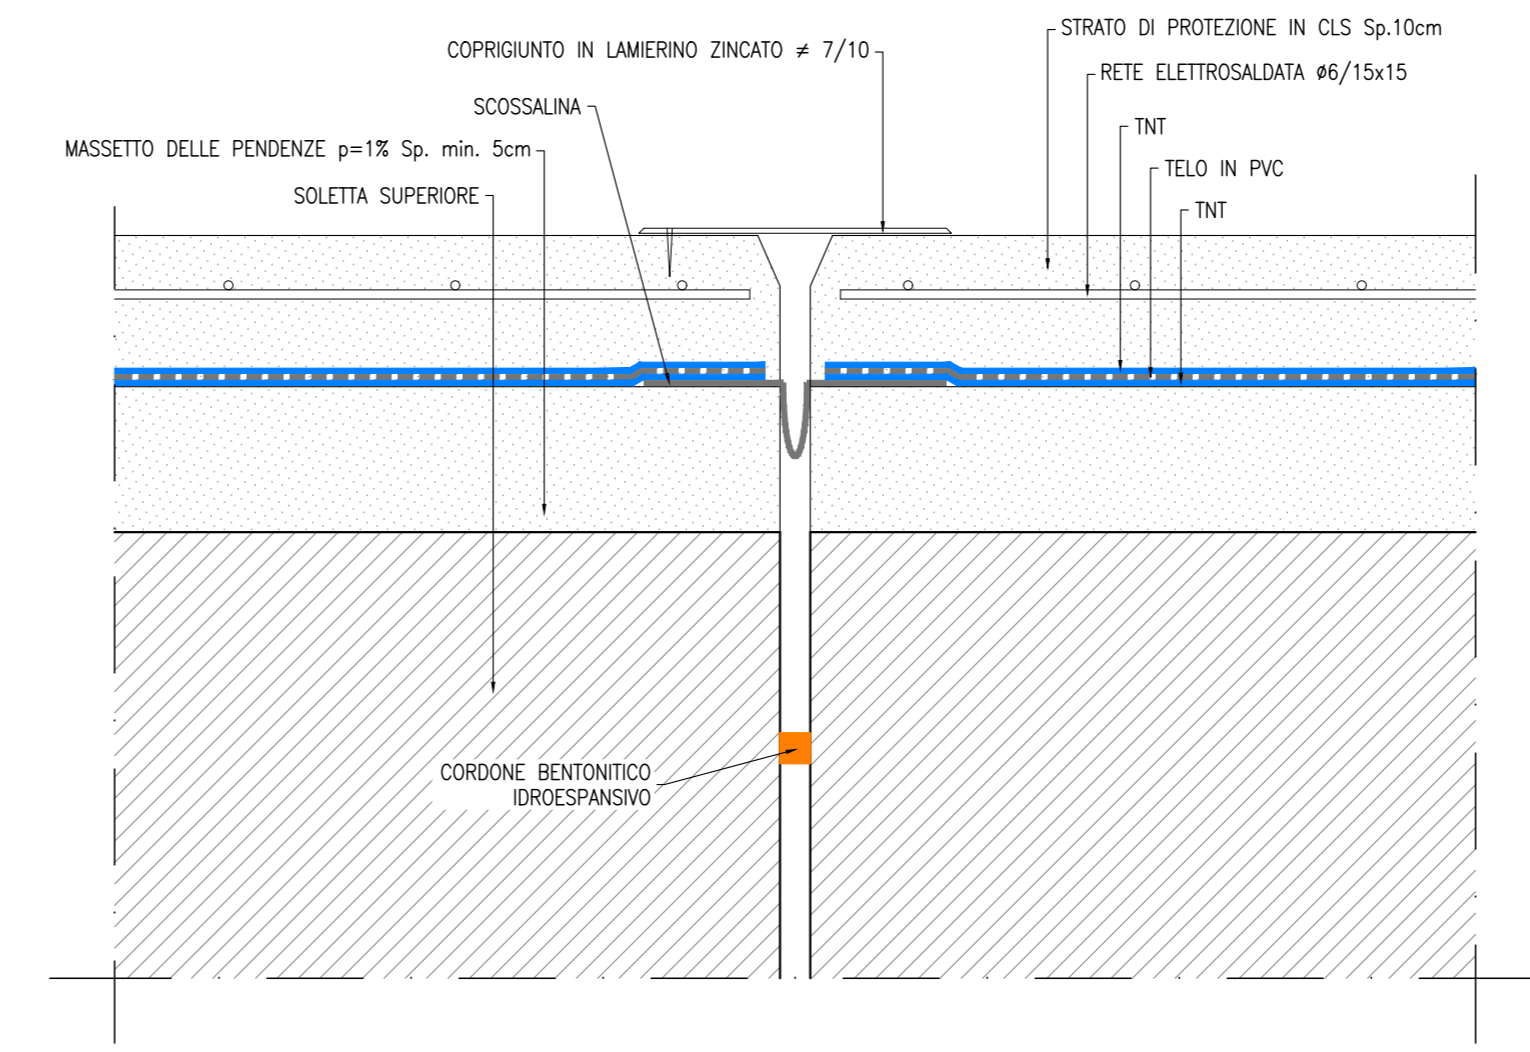


NOTE

- EVENTUALI DIFFERENZE TRA LE MISURE TOTALI E LE SOMMATORIE DELLE MISURE PARZIALI SONO DOVUTE AGLI ARROTONDAMENTI AUTOMATICI DI AUTOCAD
- PER LE CARATTERISTICHE DEI MATERIALI SI RIMANDA ALL'ELABORATO (F2R.3.2.E.ZZ.SP.GA.00.0.001)


TRANSIZIONE SOLETTA DI COPERTURA
SCALA 1:20

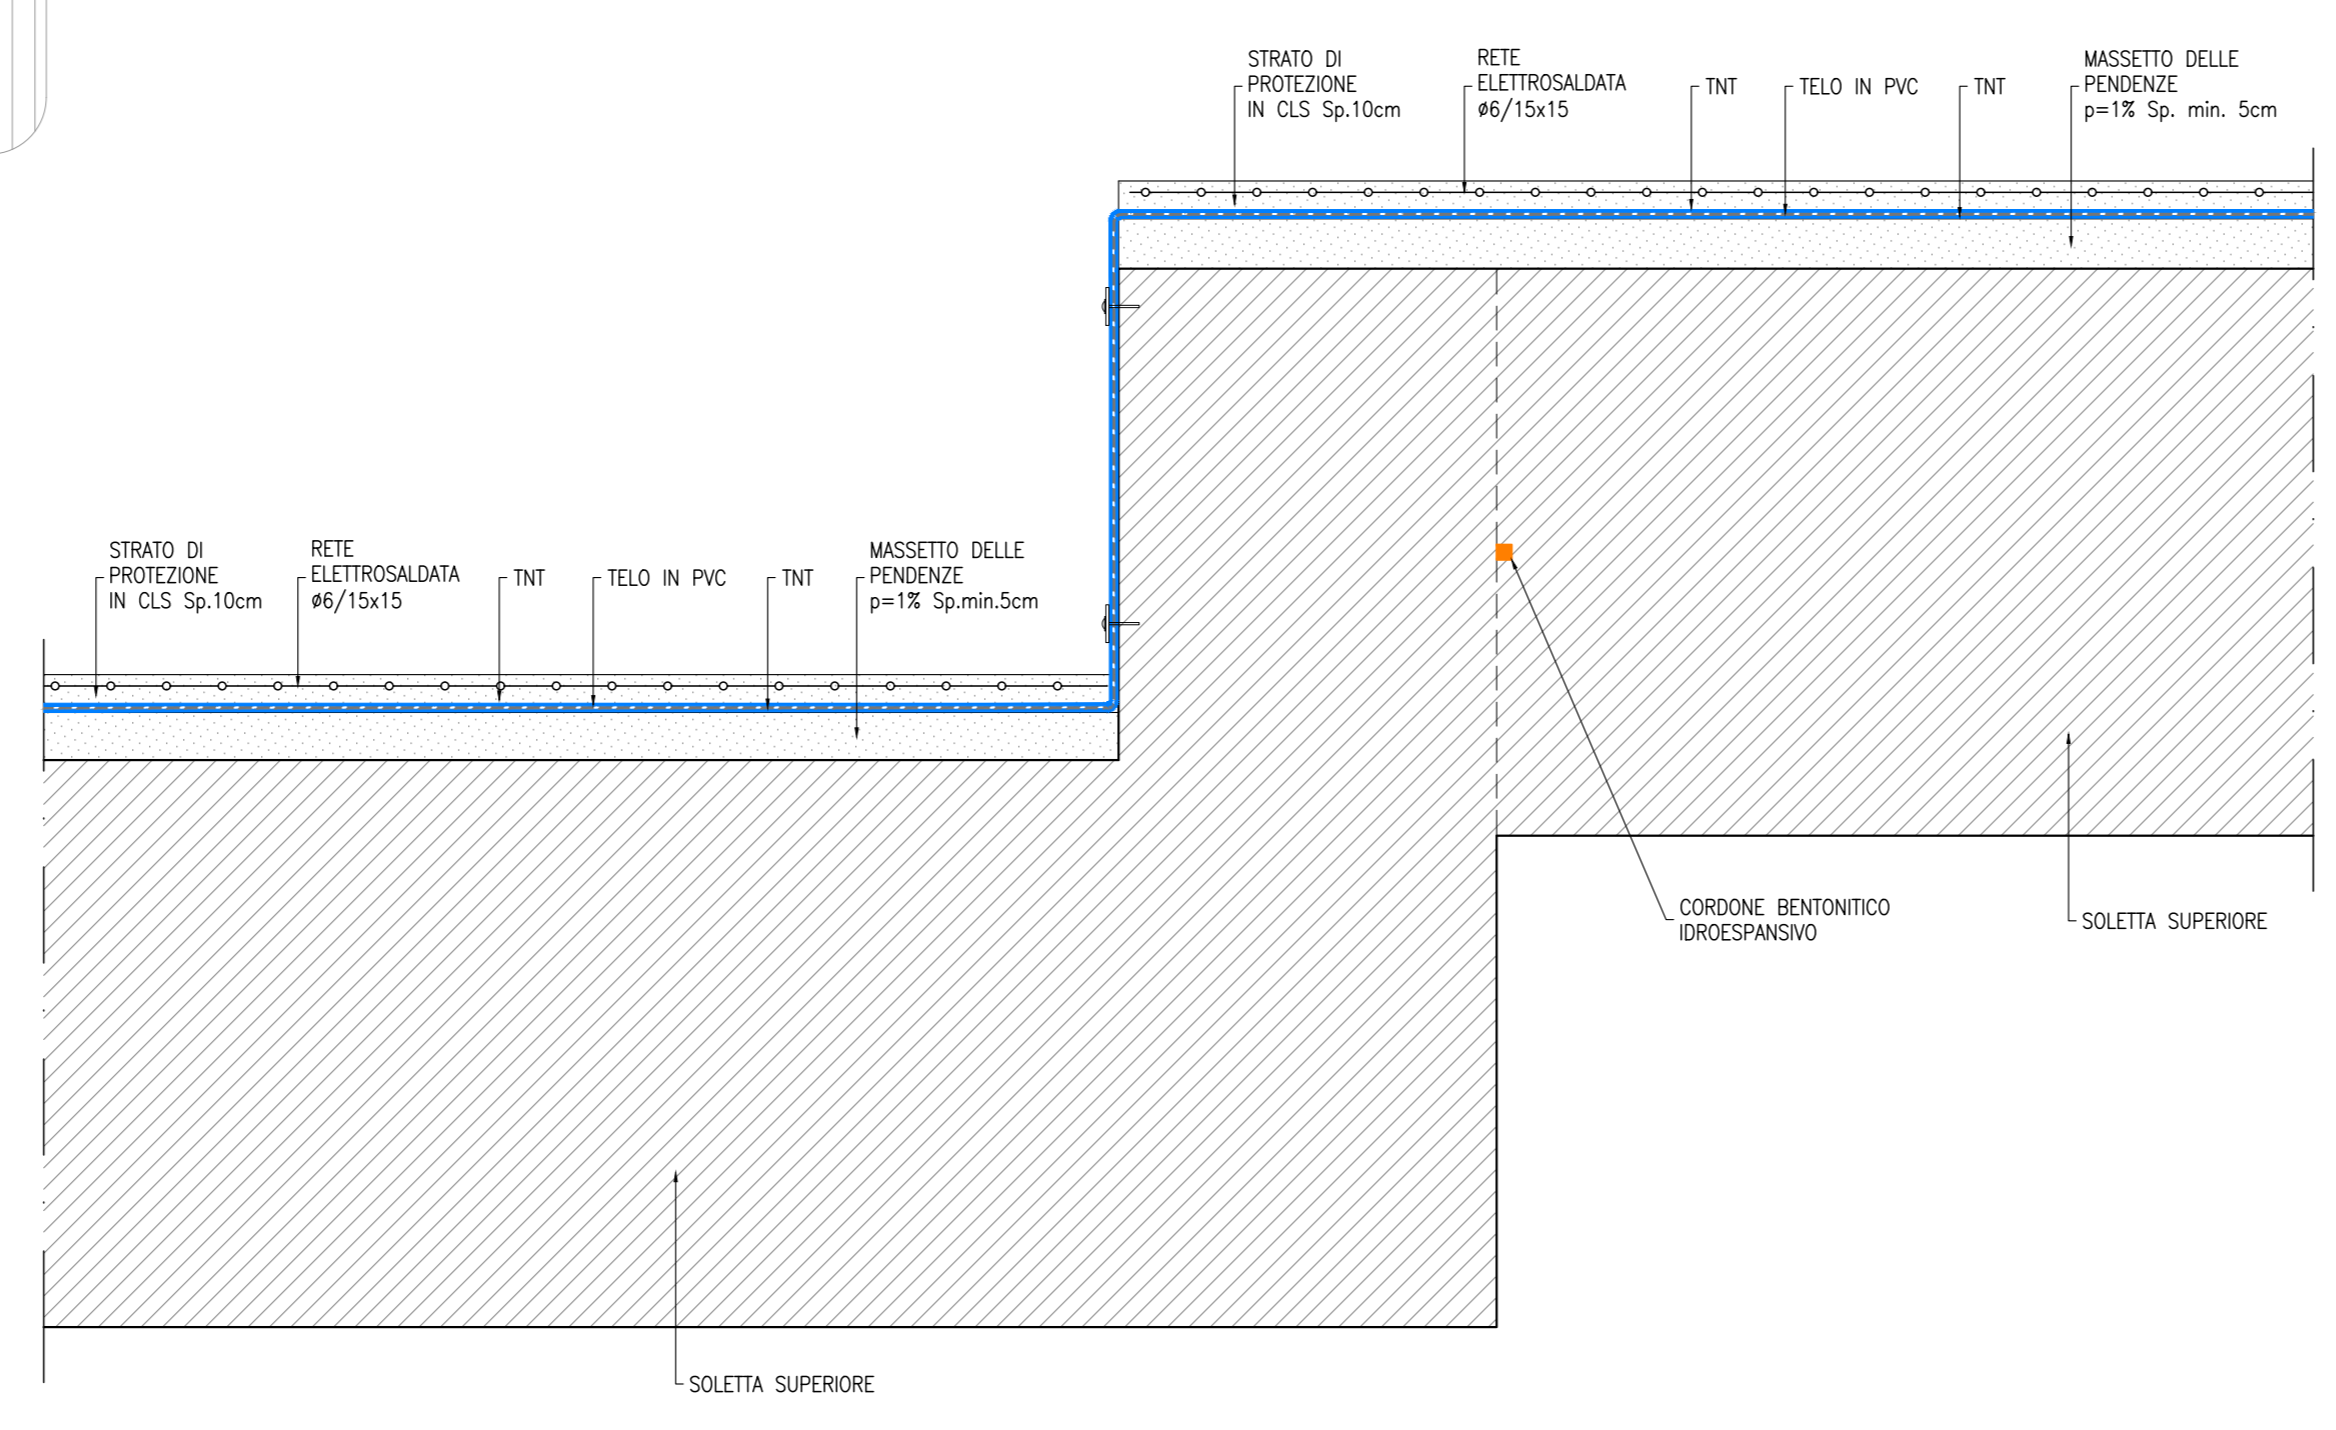



TRANSIZIONE TRA G.A. E G.N.
SCALA 1:20

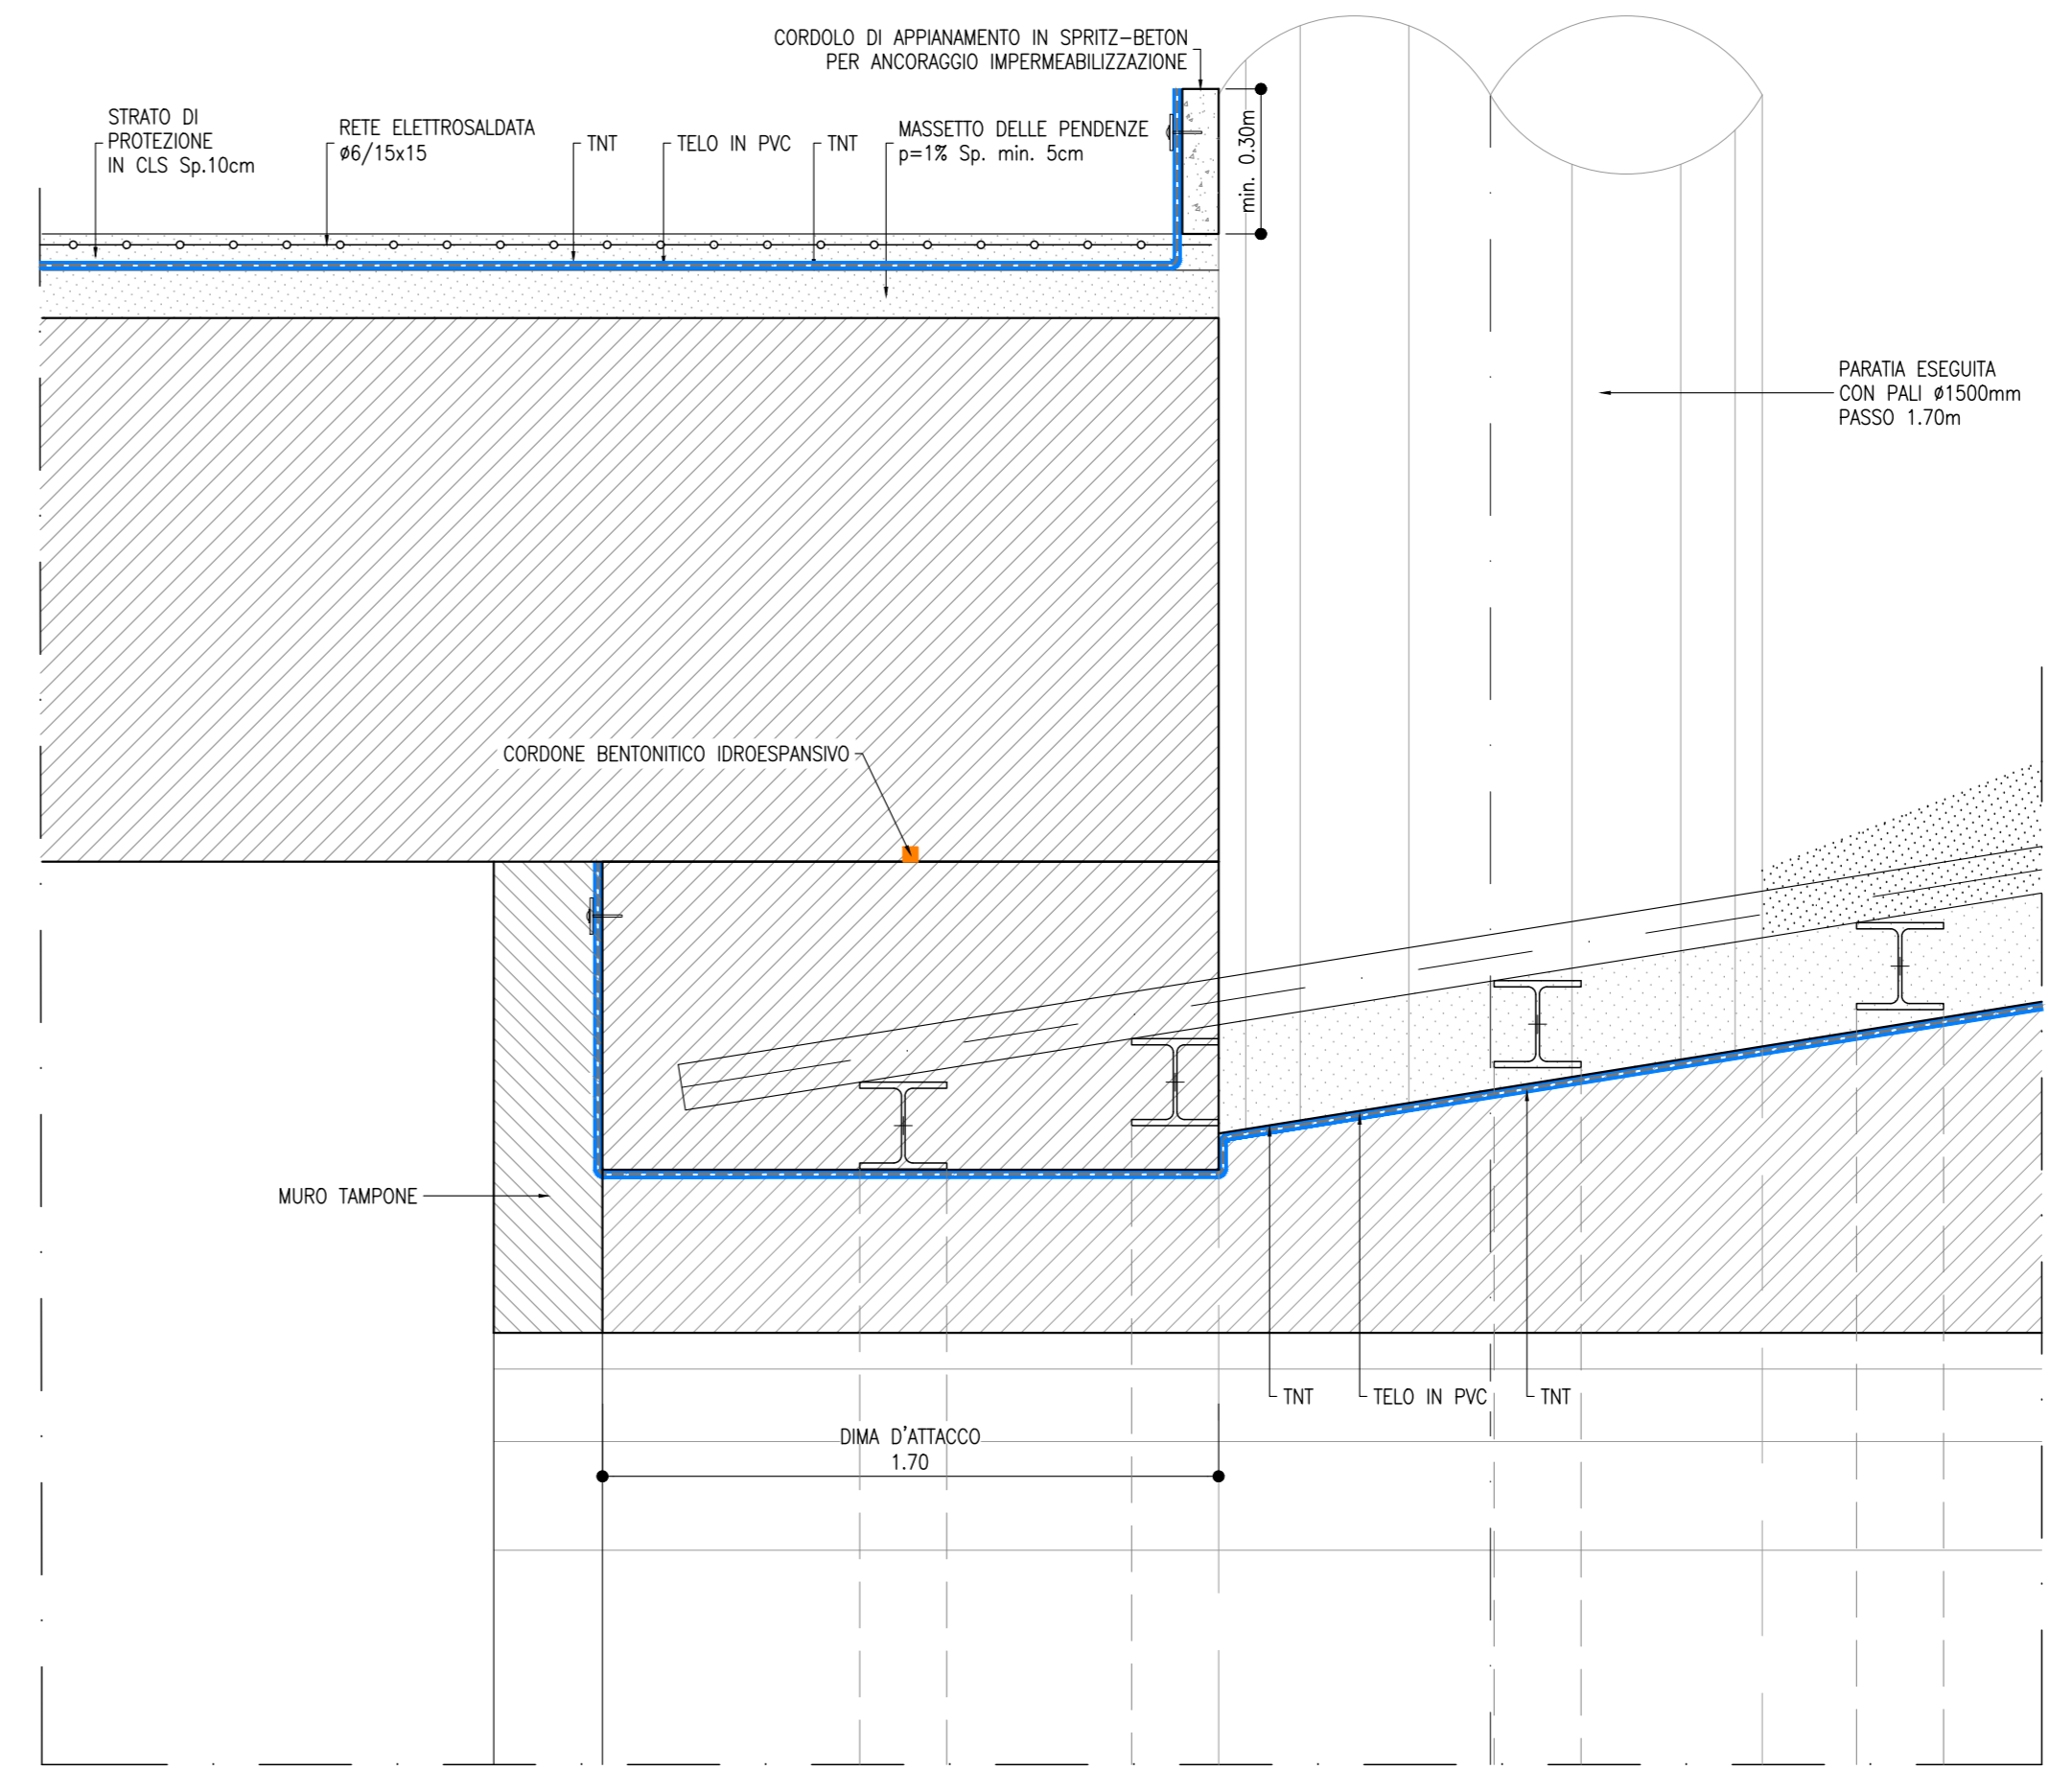

DETTAGLIO A
SCALA 1:20

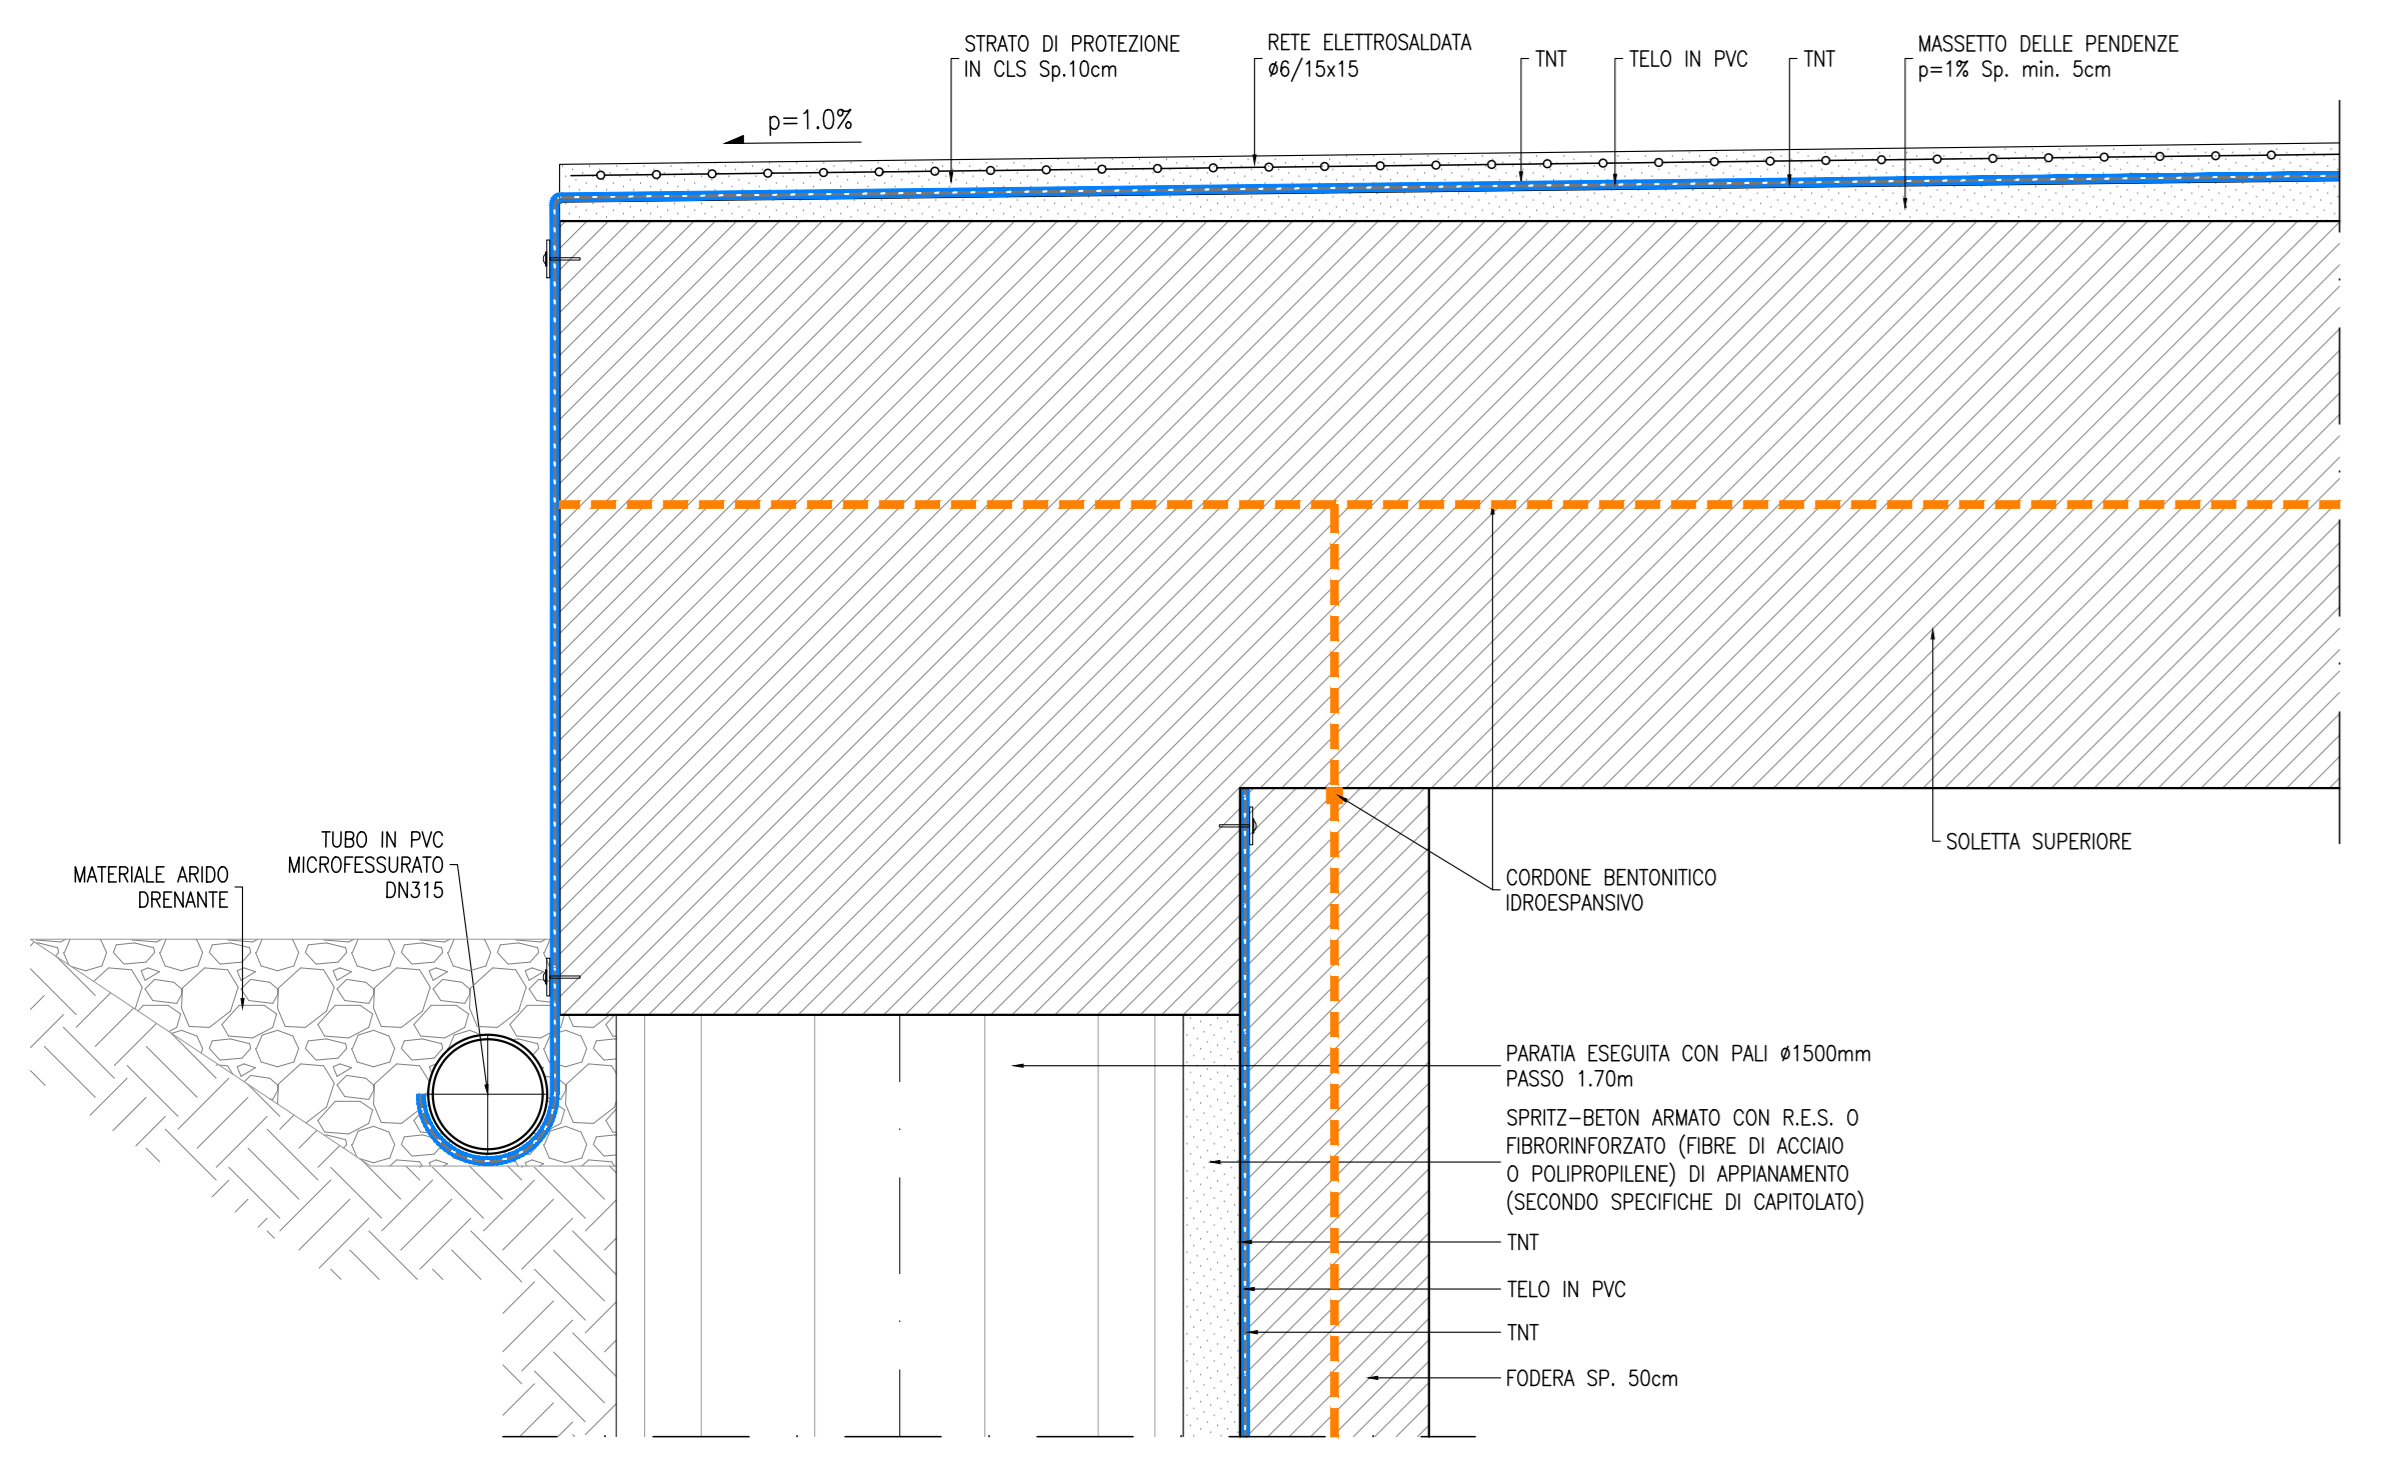

DETTAGLIO B
SCALA 1:20

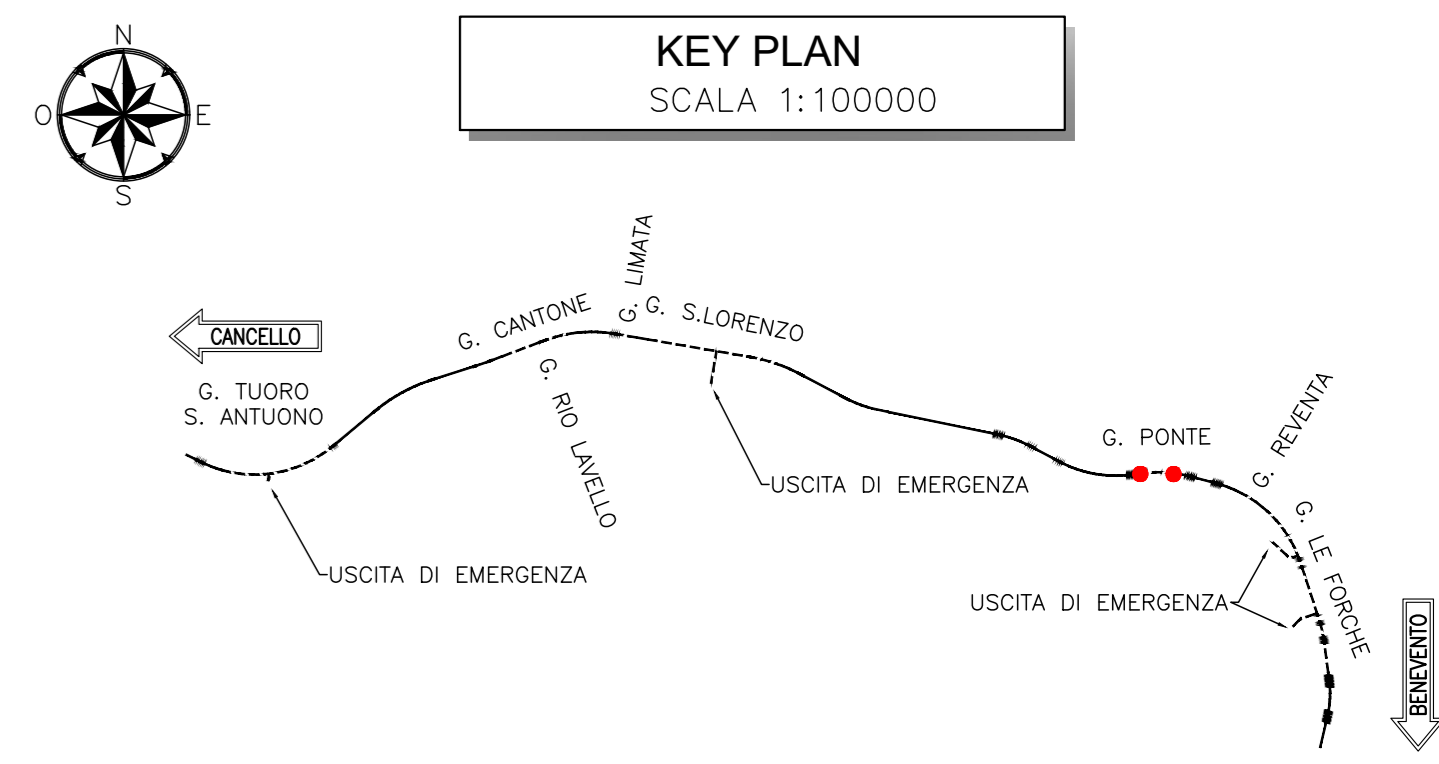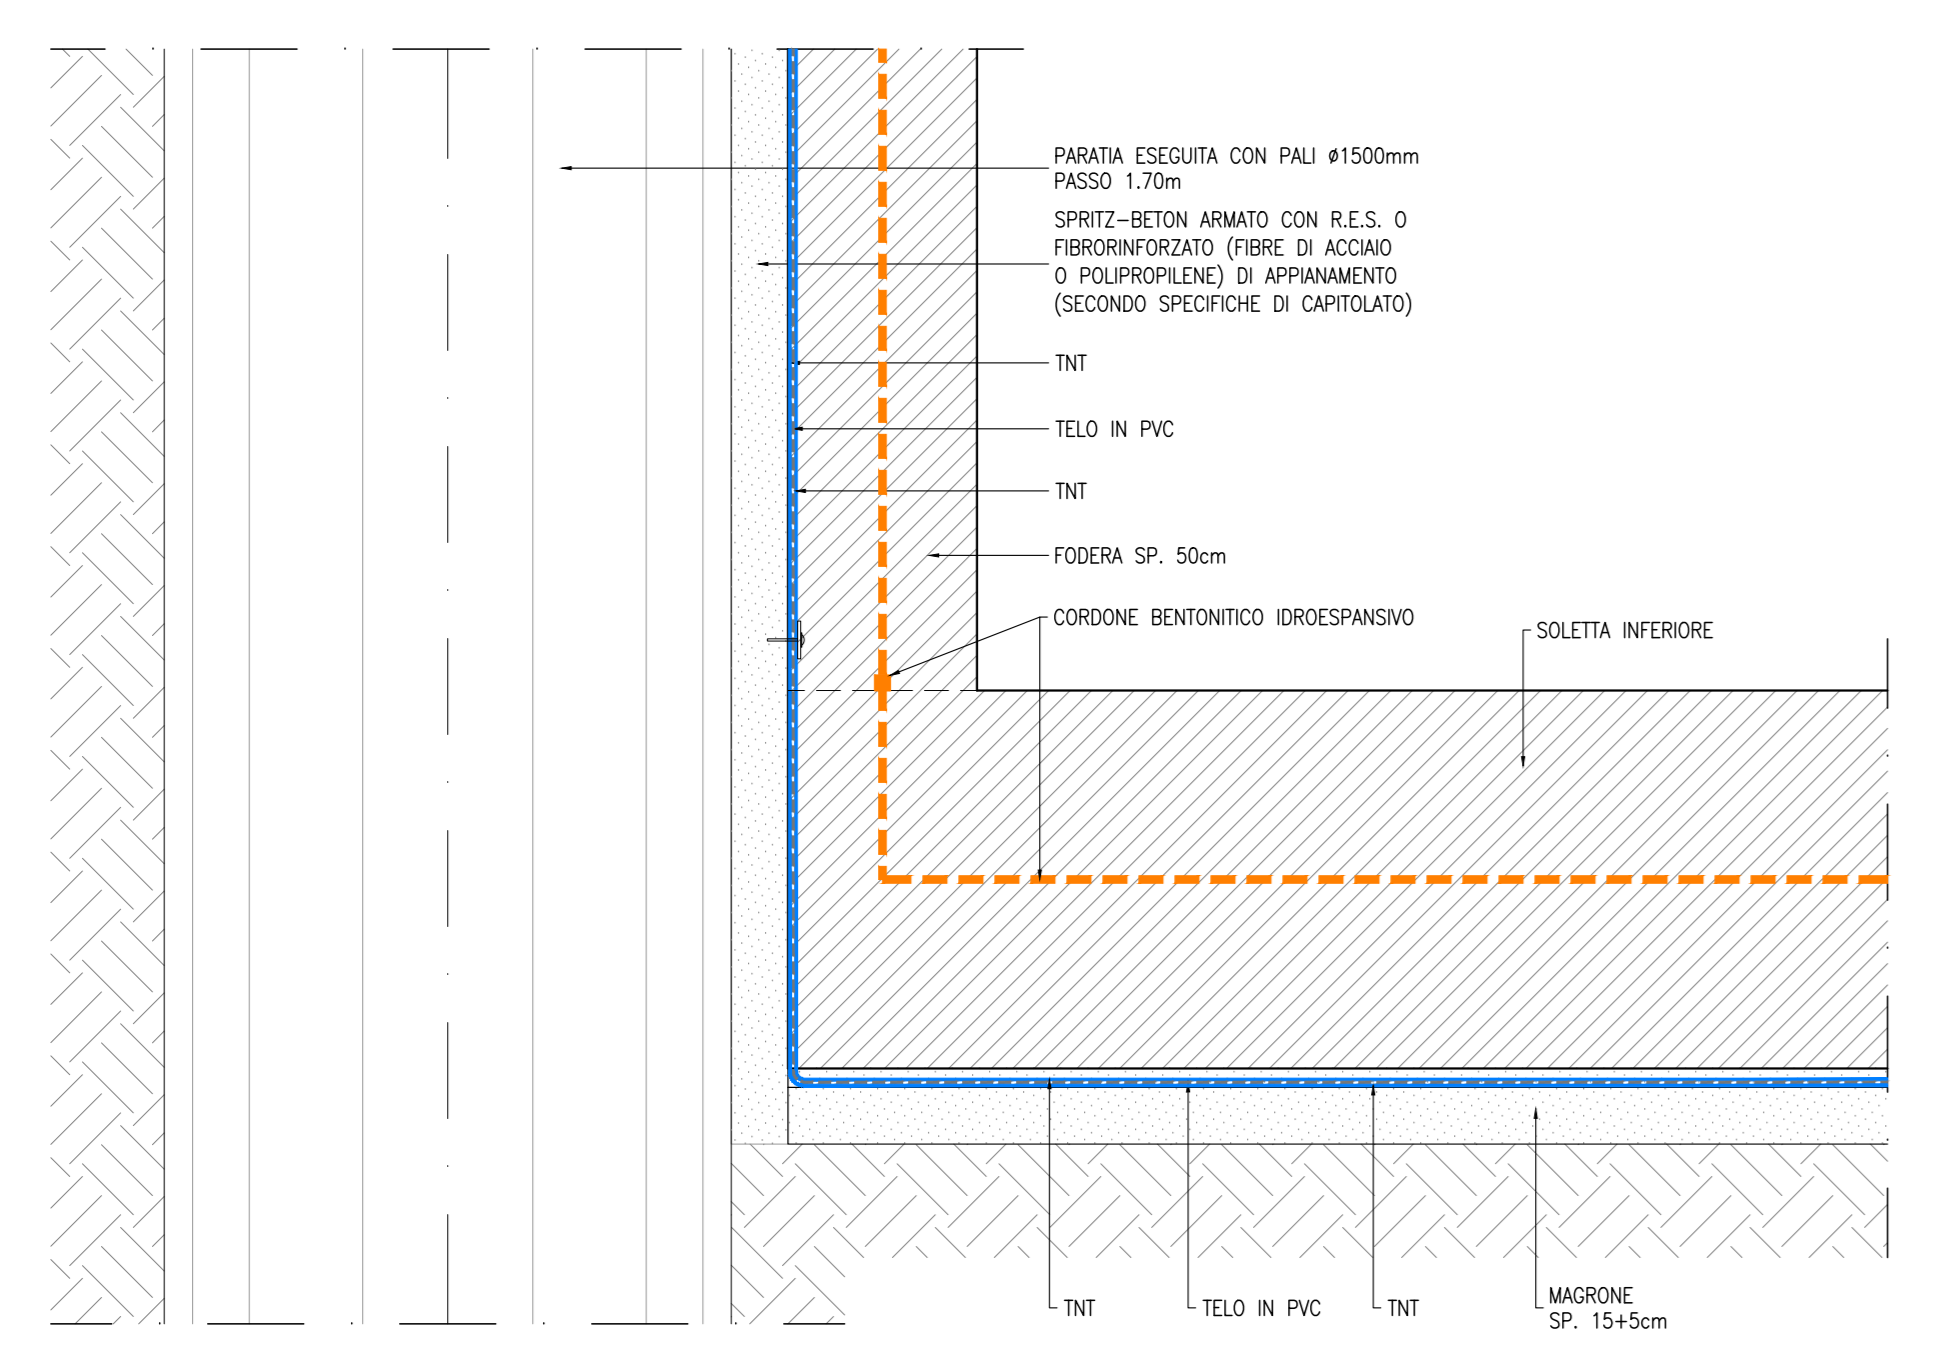

COMMITTENTE: RFI RETE FERROVIARIA ITALIANA GRUPPO FERROVIE DELLO STATO ITALIANE

DIREZIONE LAVORI: ITALFERR GRUPPO FERROVIE DELLO STATO ITALIANE

APPALTATORE: TELESE S.c.a.r.l. Costruzioni e Servizi

PROGETTAZIONE: Ghella, ITINERA, SALCEF, COGET IMPIANTI

MANDATARIA: SYSTRA

MANDANTI: SWS, SOTECNI

IL DIRETTORE DELLA PROGETTAZIONE: Ing. L. LORIO

PROGETTO ESECUTIVO

ITINERARIO NAPOLI-BARI RADDOPPIO TRATTA CANCELLO - BENEVENTO II LOTTO FUNZIONALE FRASSO TELESINO - VITULANO 3° SUBLOTTO SAN LORENZO - VITULANO

DISEGNO

GALLERIA ARTIFICIALE E IMBOCCHI GN

GA12 - GALLERIA PONTE - IMBOCCO LATO CANCELLO

Galleria artificiale scatolare - Impermeabilizzazione

Rev.	Descrizione	Redatto	Data	Verificato	Data	Approvato	Data
A	EMISSIONE	L. FIANCIZZI	26/09/2021	L. RUFFETTO	30/09/2021	M. NUTI	30/09/2021
B	REVISIONE A SEGUITO REV.	L. FIANCIZZI	28/10/2021	L. RUFFETTO	30/10/2021	M. NUTI	30/10/2021

File: IF2R.3.2.E.ZZ.BZ.GA.12.0.0.002.B.dwg