




GALLERIA ARTIFICIALE SCATOLARE
SCALA 1:50

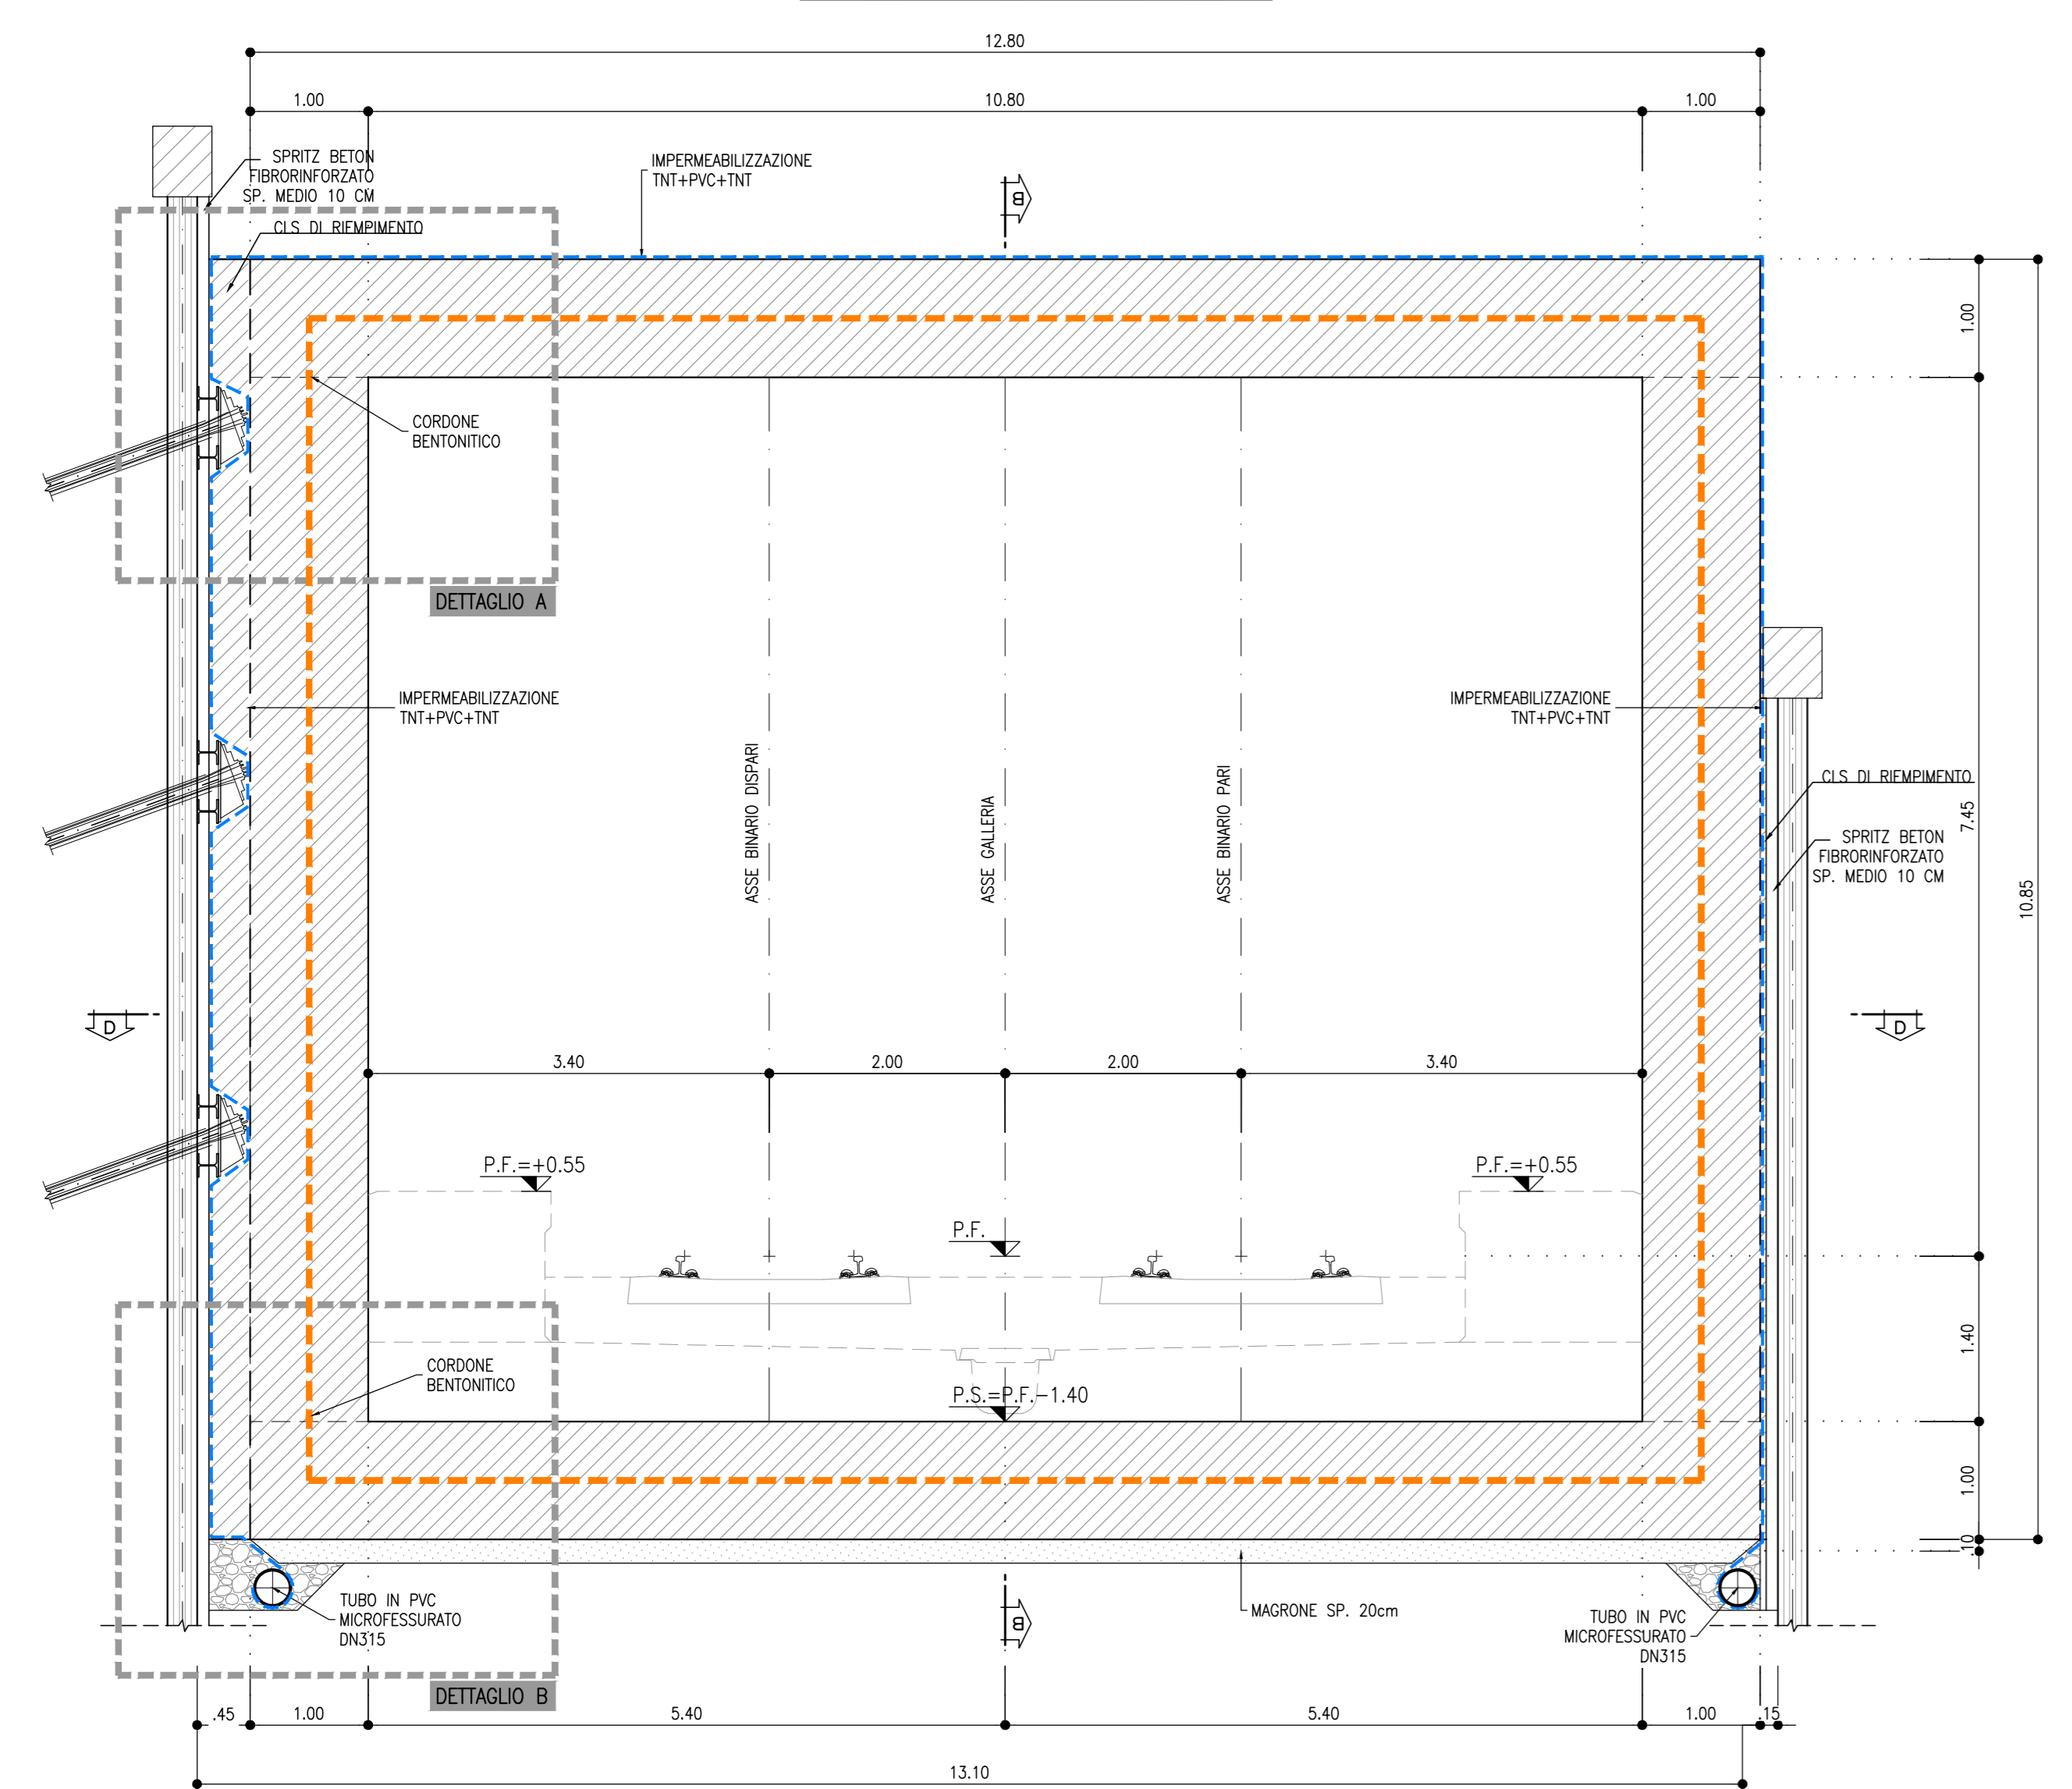


TRANSIZIONE TRA G.A. E G.N.
SCALA 1:20
SEZIONE LONGITUDINALE

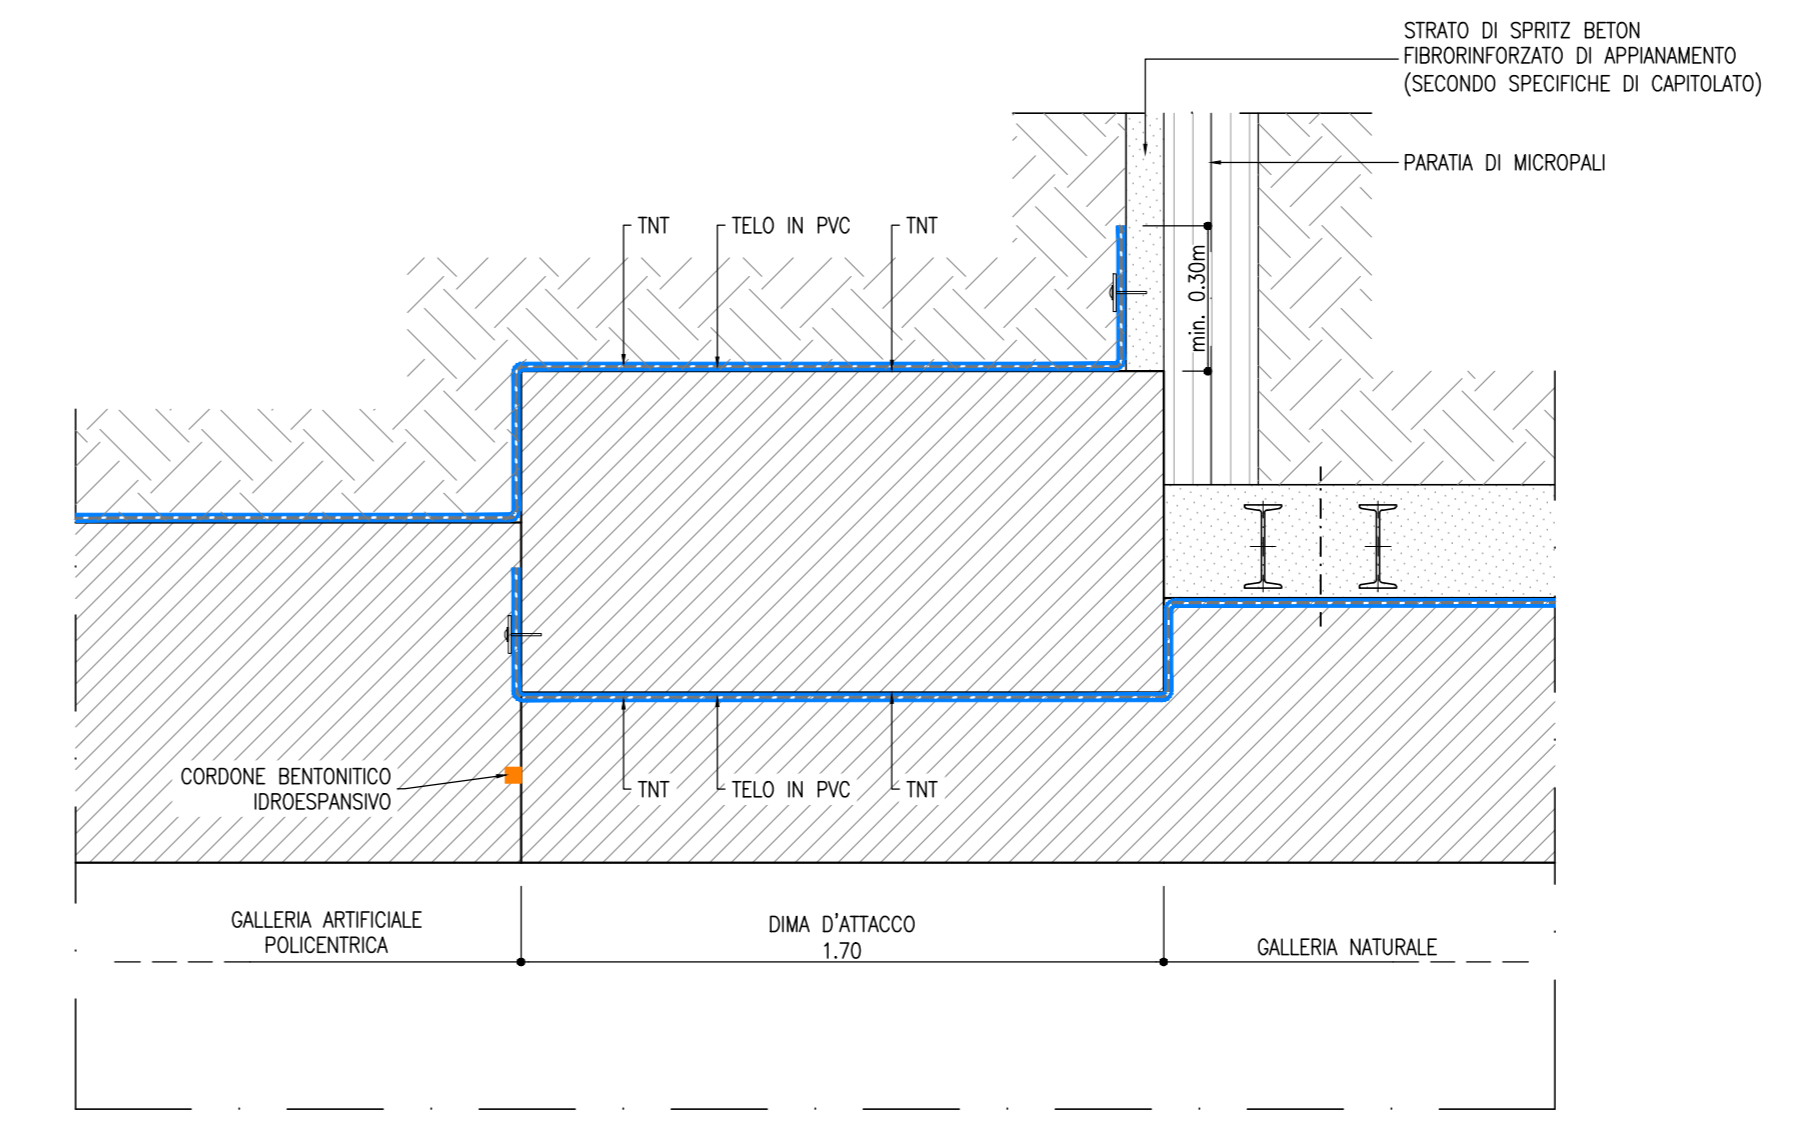


GALLERIA ARTIFICIALE POLICENTRICA
SCALA 1:20
SEZIONE TRASVERSALE

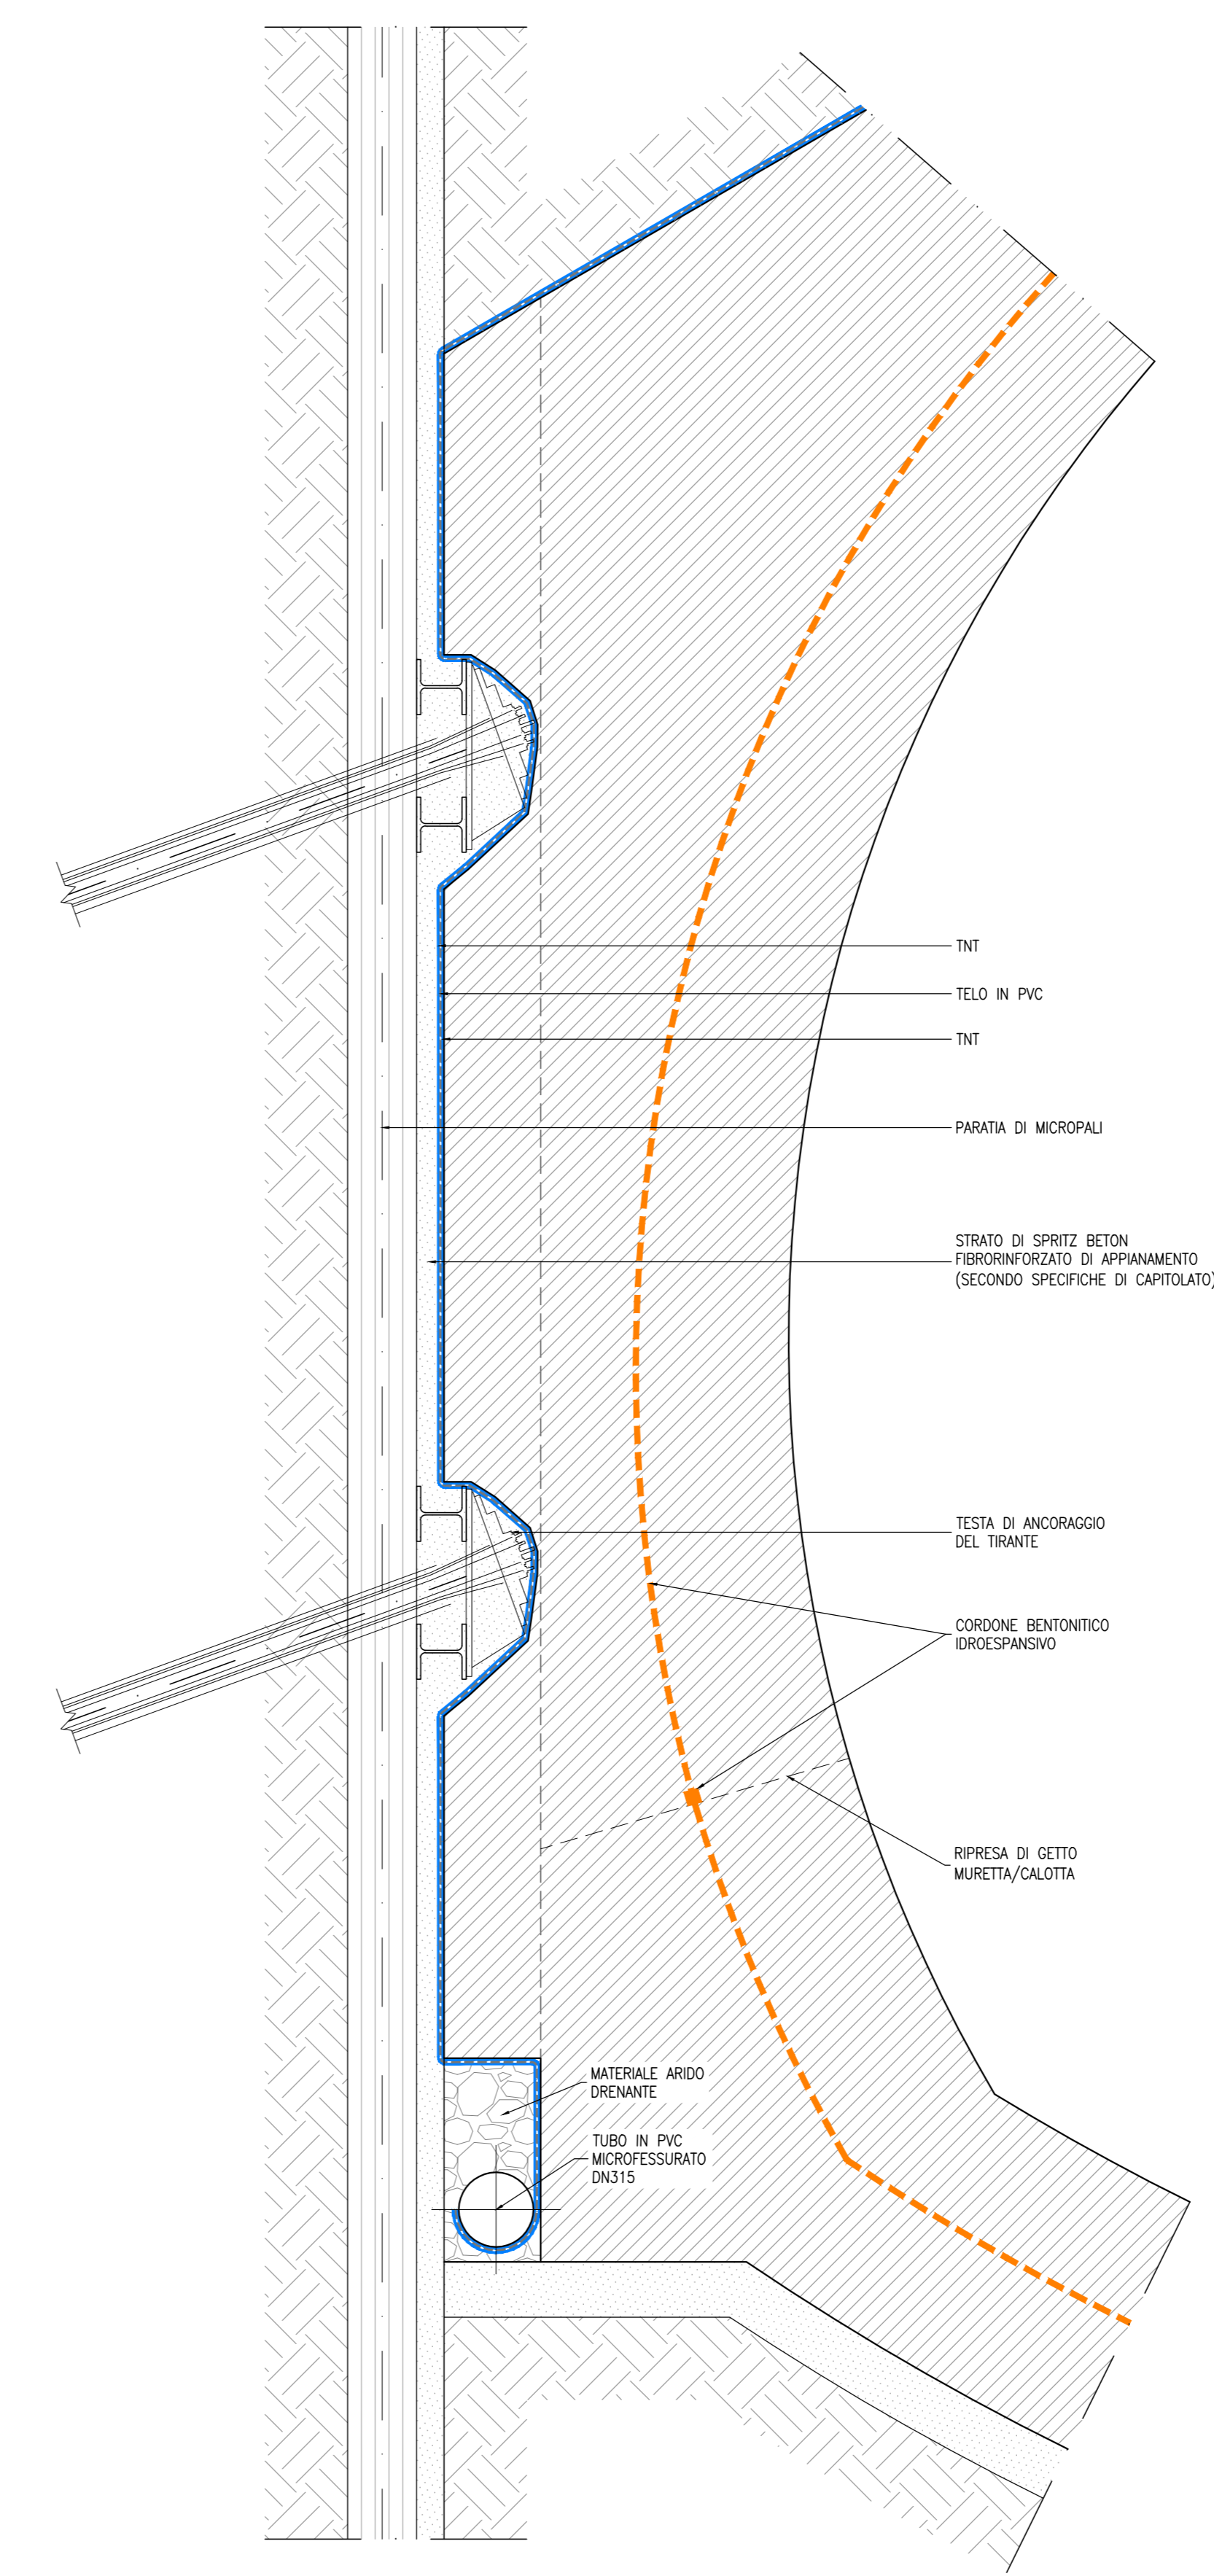

DETTAGLIO A
SCALA 1:20

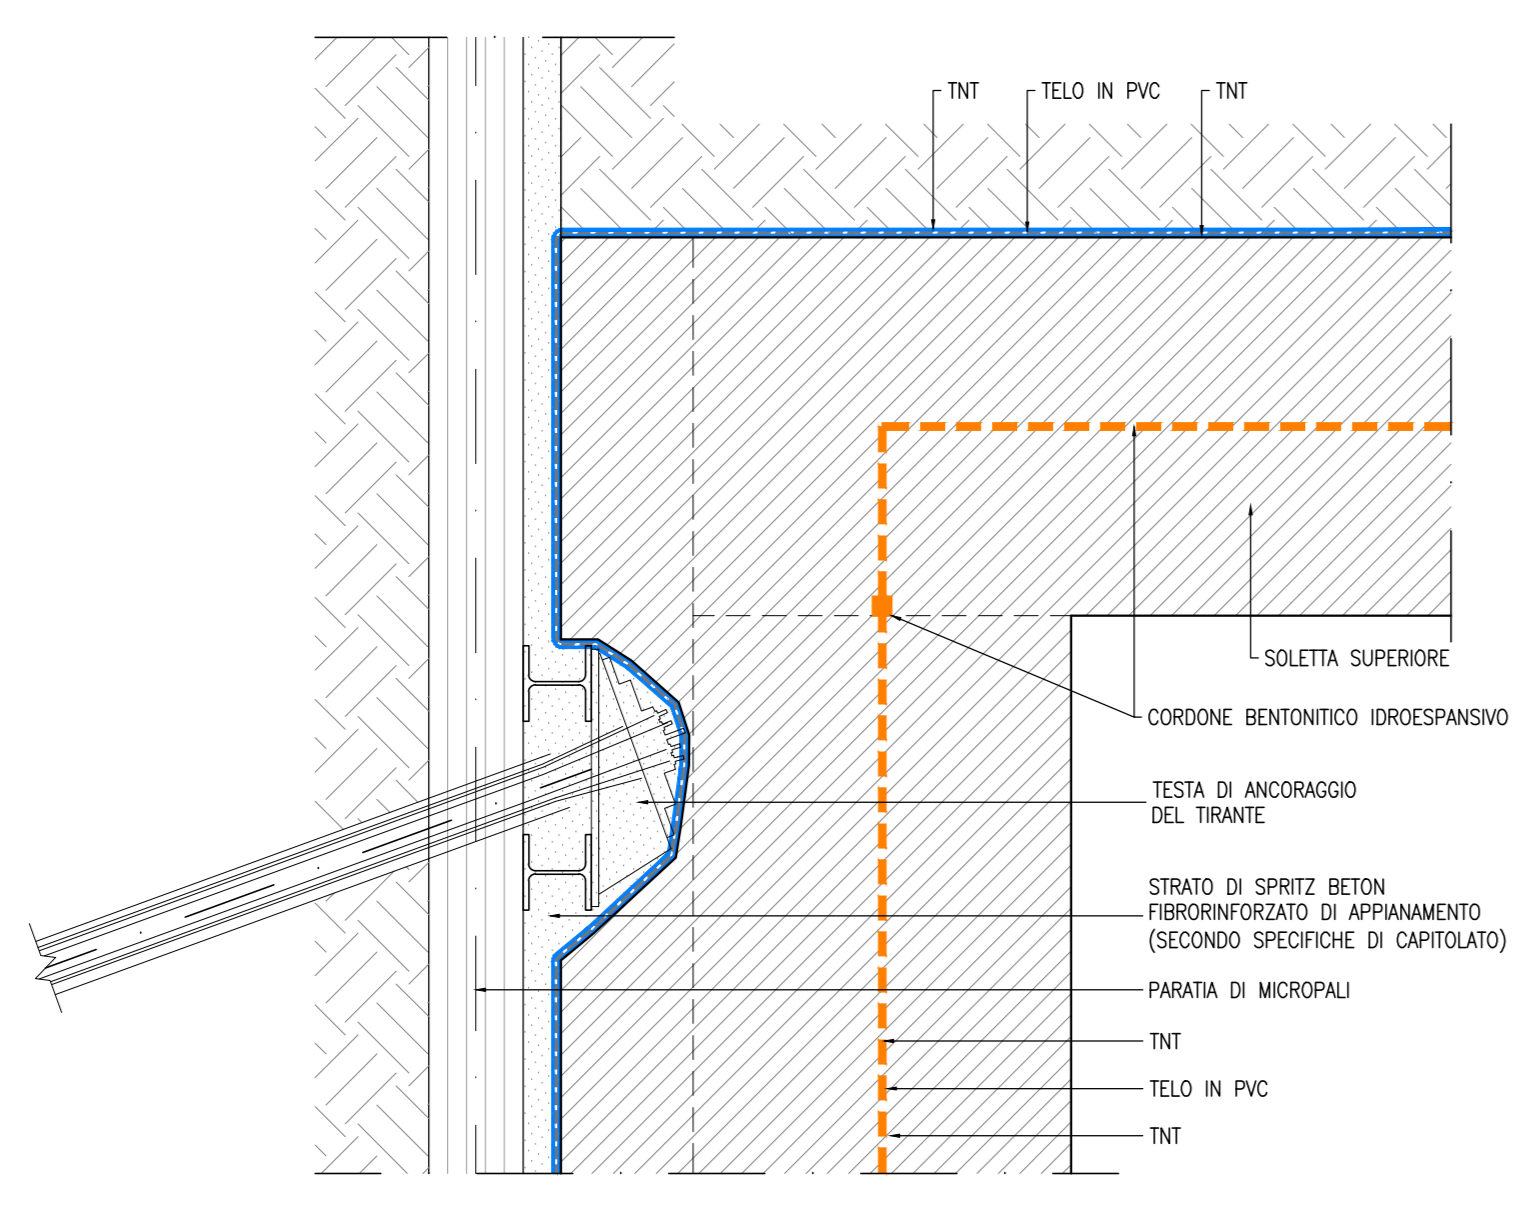


DETTAGLIO B
SCALA 1:20

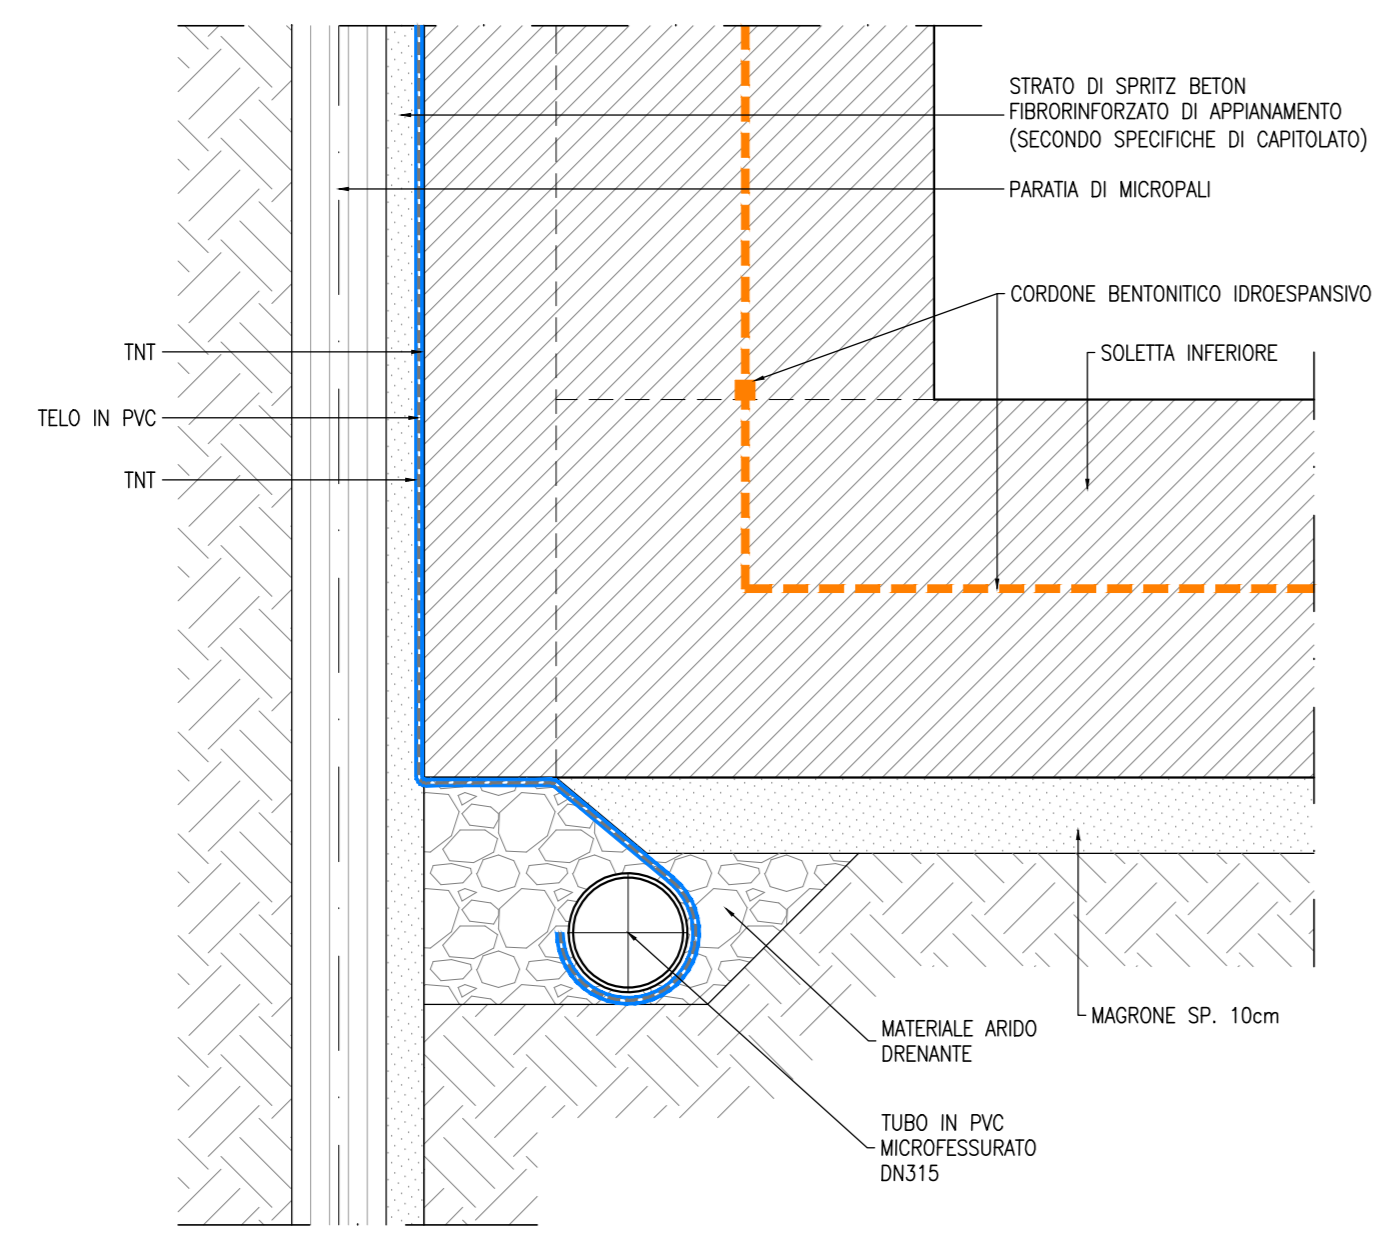

- NOTE**
- EVENTUALI DIFFERENZE TRA LE MISURE TOTALI E LE SOMMATORIE DELLE MISURE PARZIALI SONO DOVUTE AGLI ARROTONDAMENTI AUTOMATICI DI AUTOCAD
 - PER LE CARATTERISTICHE DEI MATERIALI SI RIMANDA ALL'ELABORATO IP2R.3.2.E.ZZ.SP.GA.00.01.001

KEY PLAN
SCALA 1:100000

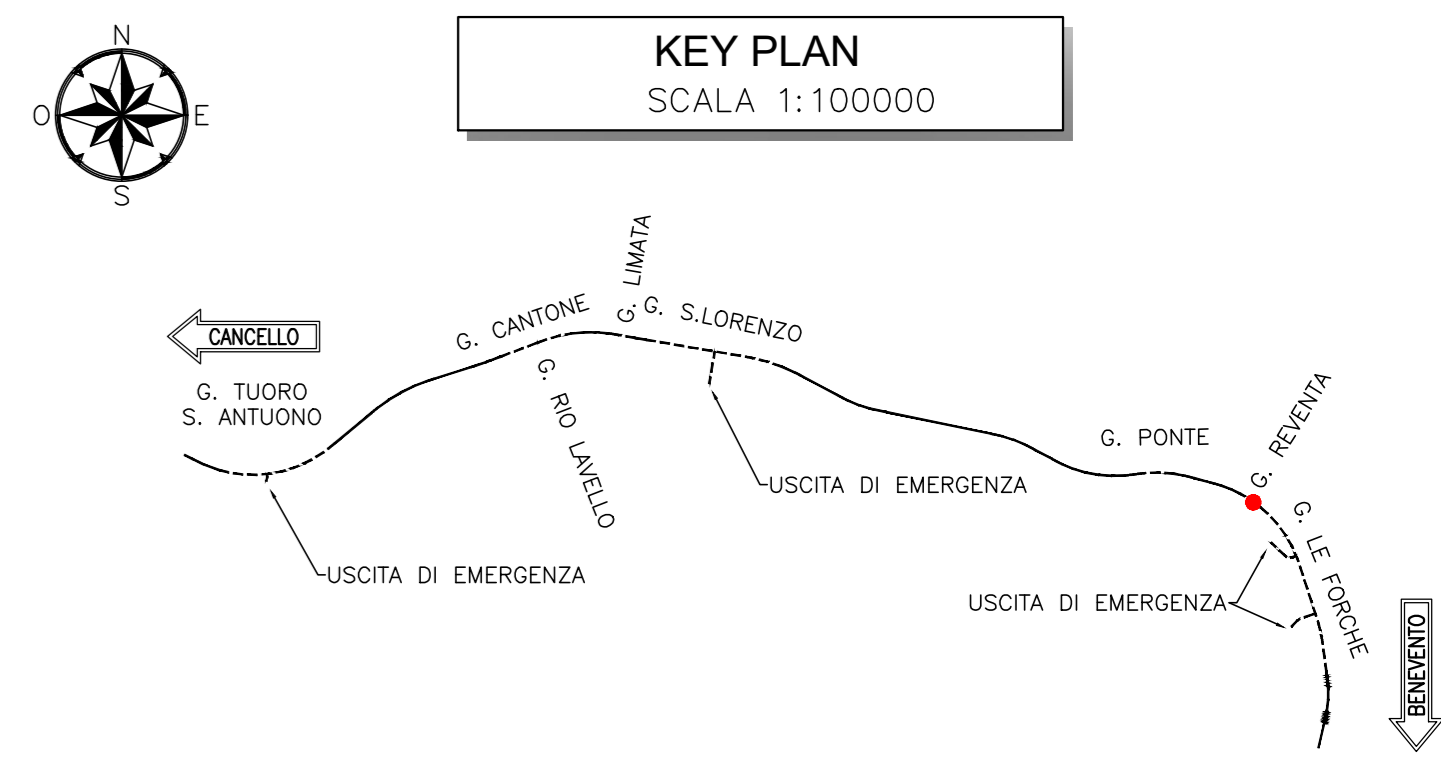

COMMITTENTE: **RFI** RETE FERROVIARIA ITALIANA GRUPPO FERROVIE DELLO STATO ITALIANE

DIREZIONE LAVORI: **ITALFERR** GRUPPO FERROVIE DELLO STATO ITALIANE

APPALTATORE: **TELESE S.p.A.** Consorzio Edile Società Costruttrici e Impianti S.p.A.

PROGETTAZIONE: **Ghella** **ITINERA** **SALCEF** **COGET IMPIANTI**

MANDATARIA: **SYSTRA** **SWS** **SOTECNI**

IL DIRETTORE DELLA PROGETTAZIONE: **Ing. L. L. L.**

PROGETTO ESECUTIVO

ITINERARIO NAPOLI-BARI
RADDOPPIO TRATTA CANCELLO - BENEVENTO
IL LOTTO FUNZIONALE FRASSO TELESINO - VITLANO
3° SUBLOTTO SAN LORENZO - VITLANO

DISEGNO
GALLERIA ARTIFICIALE E IMBOCCHI GN
GA14 - GALLERIA REVENTA - IMBOCCO LATO CANCELLO
Galleria artificiale scatolare e policentrica - Impermeabilizzazione

APPALTATORE: **TELESE S.p.A.**
IL DIRETTORE TECNICO: **Ing. M. T.**

SCALA: **VARIE**

Rev.	Descrizione	Redatto	Verificato	Data	Approvato	Data
A	EMISIONE	M. GADOTTI	L. REPERTO	29/09/2021	M. NUTI	30/09/2021
B	REVISIONE A SEGUITO RIV.	M. GADOTTI	L. REPERTO	29/10/2021	M. NUTI	30/10/2021

File: IP2R.3.2.E.ZZ.BZ.GA.14.0.0.002.B.dwg In: Etab