


GALLERIA ARTIFICIALE SCATOLARE

SCALA 1:50


SEZIONE D-D

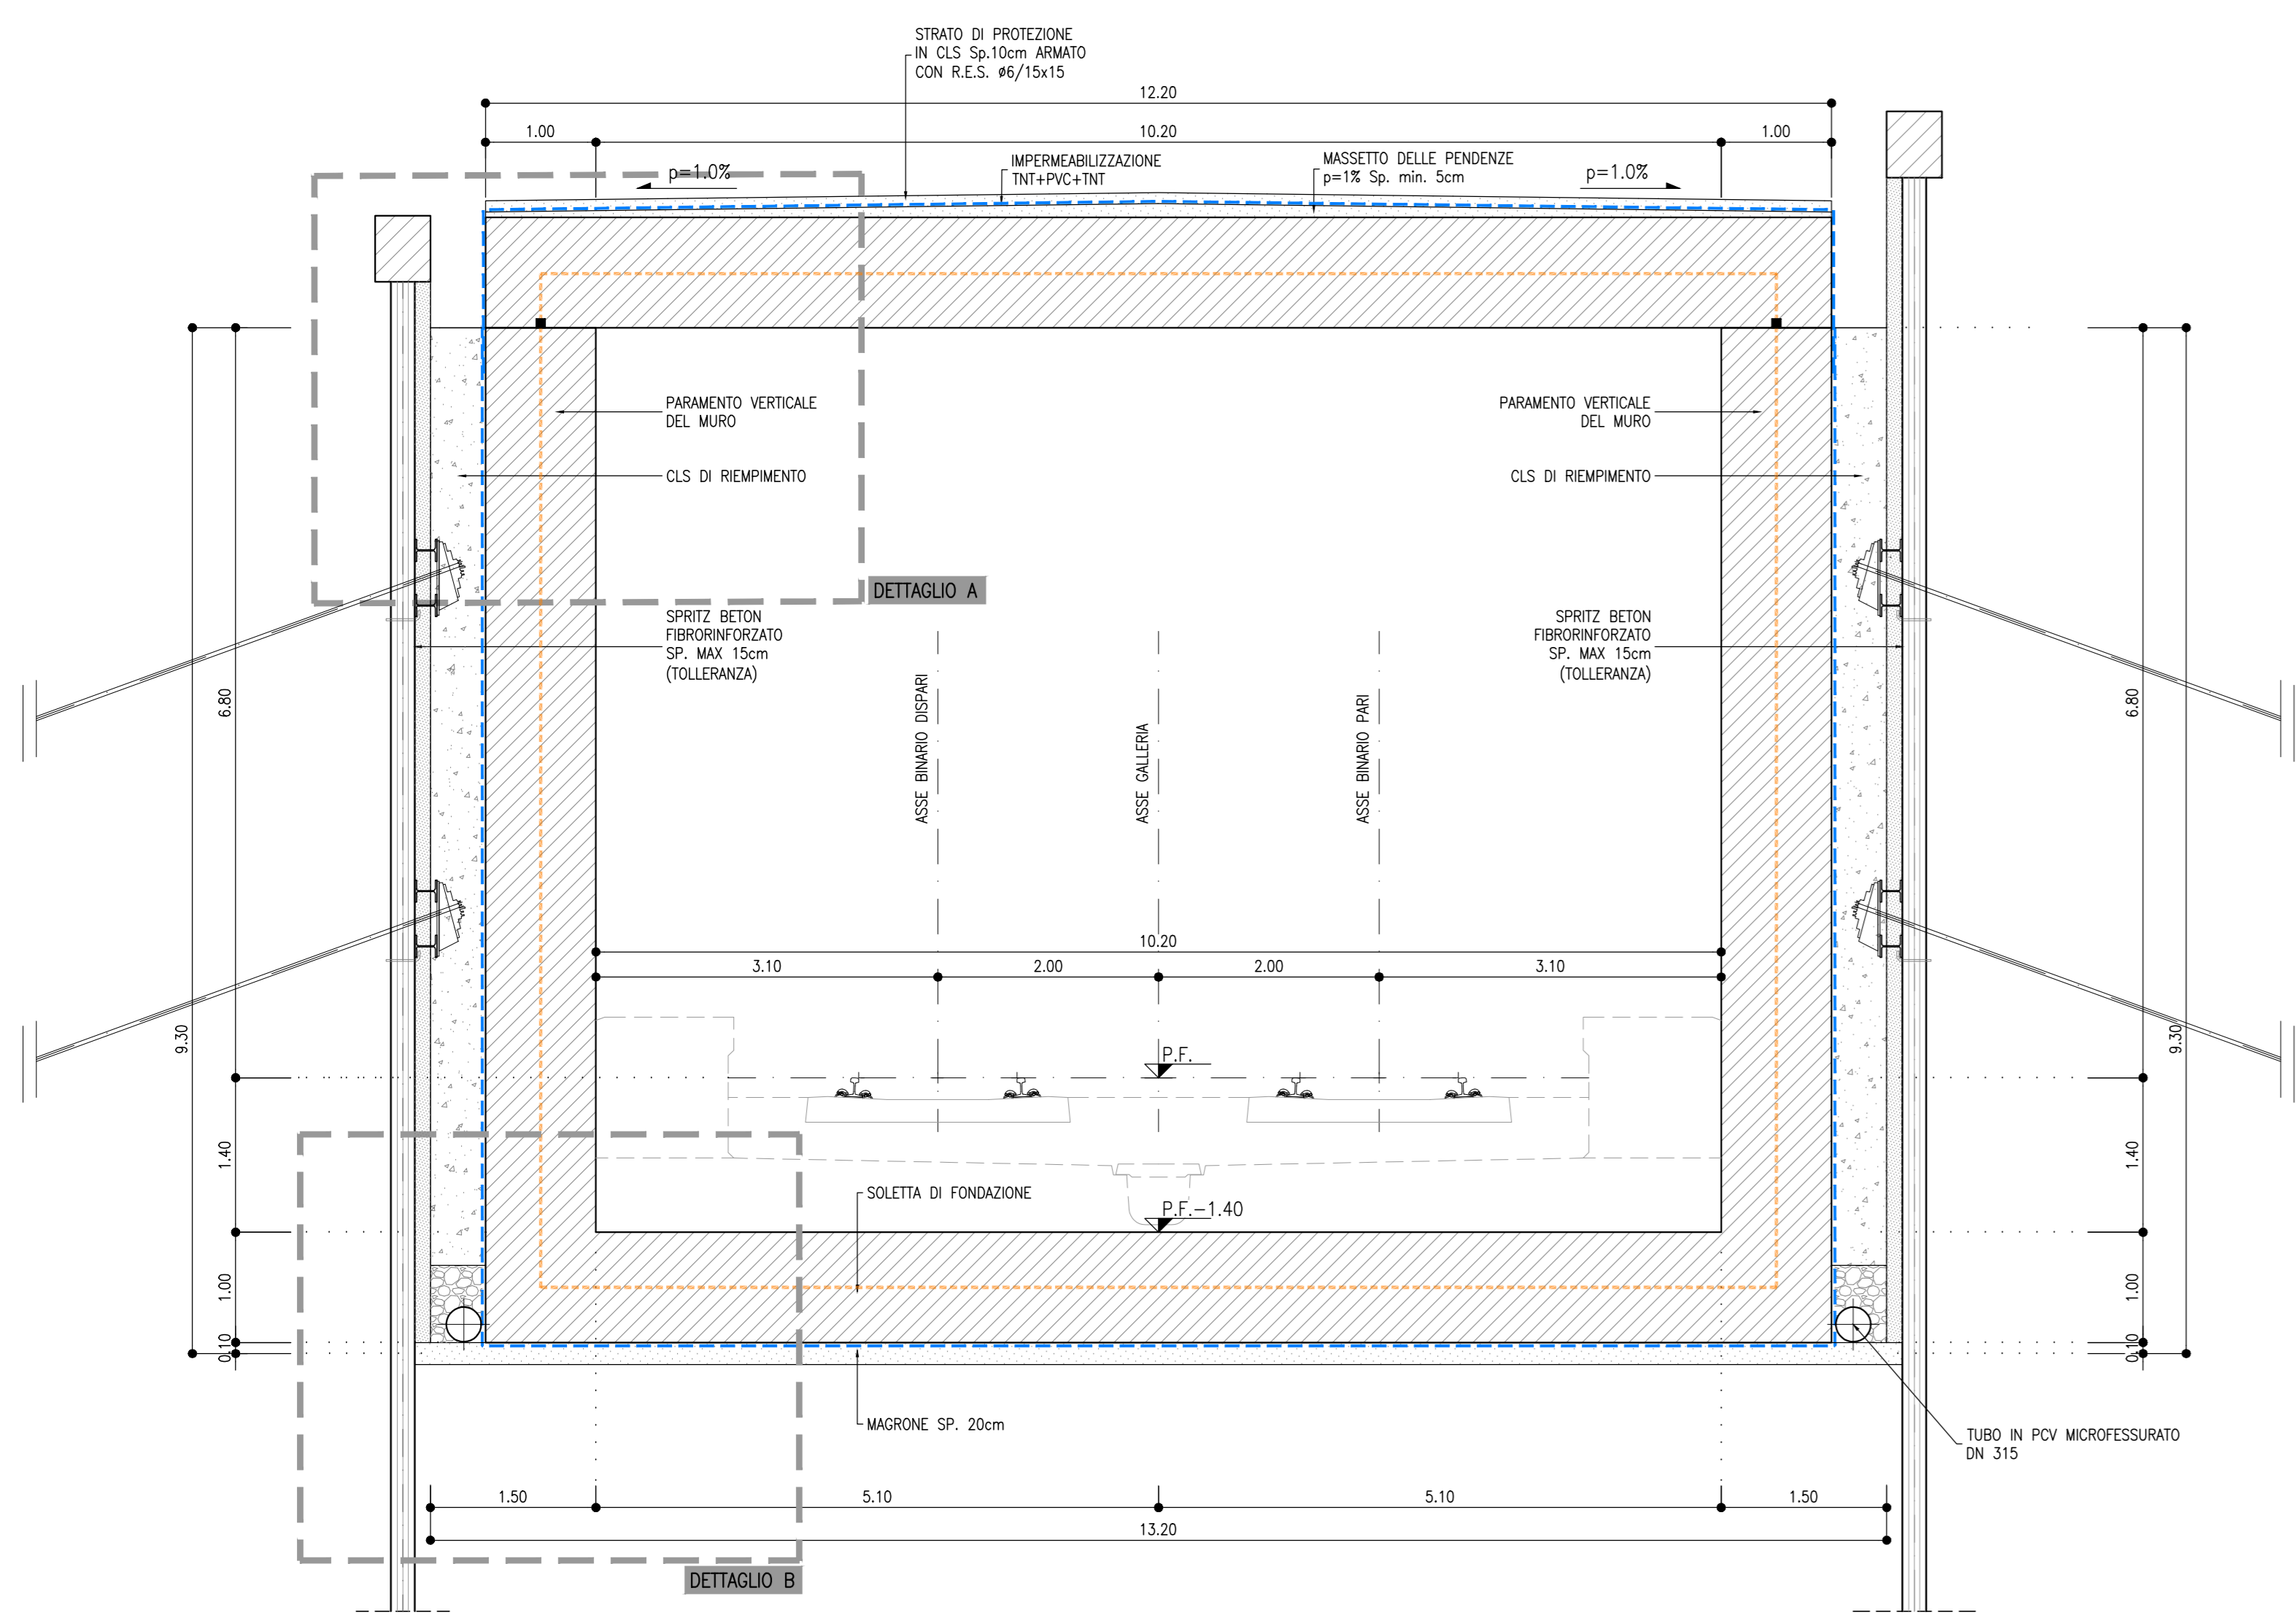

GIUNTO IN COPERTURE INTERRATE


SCALA 1:5

SEZIONE LONGITUDINALE

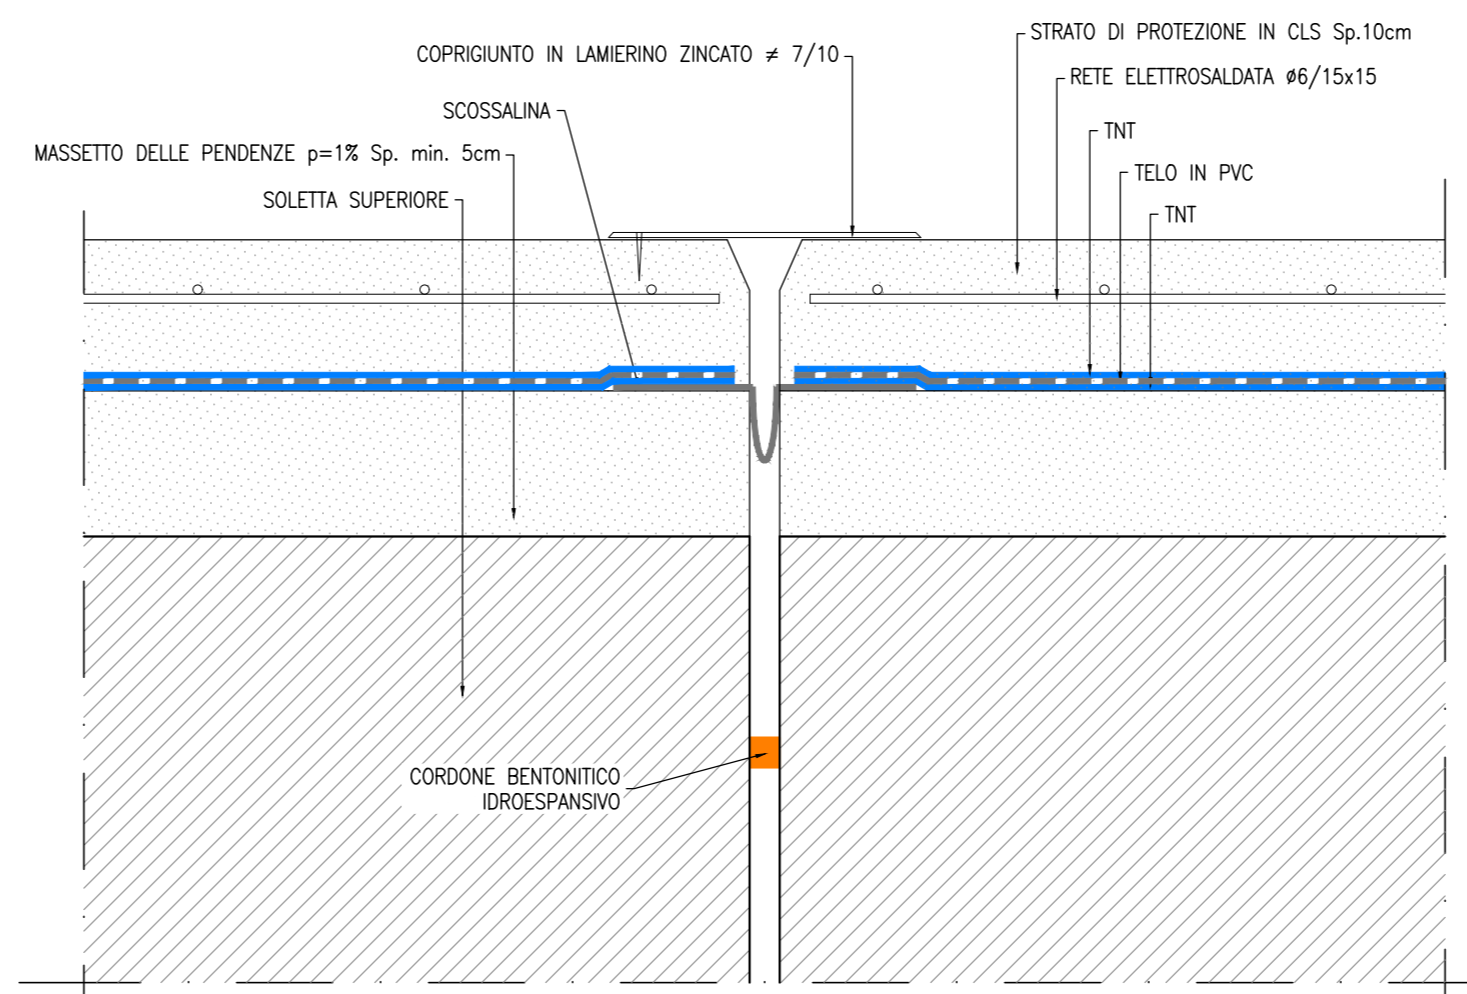


DETTAGLIO A

SCALA 1:20

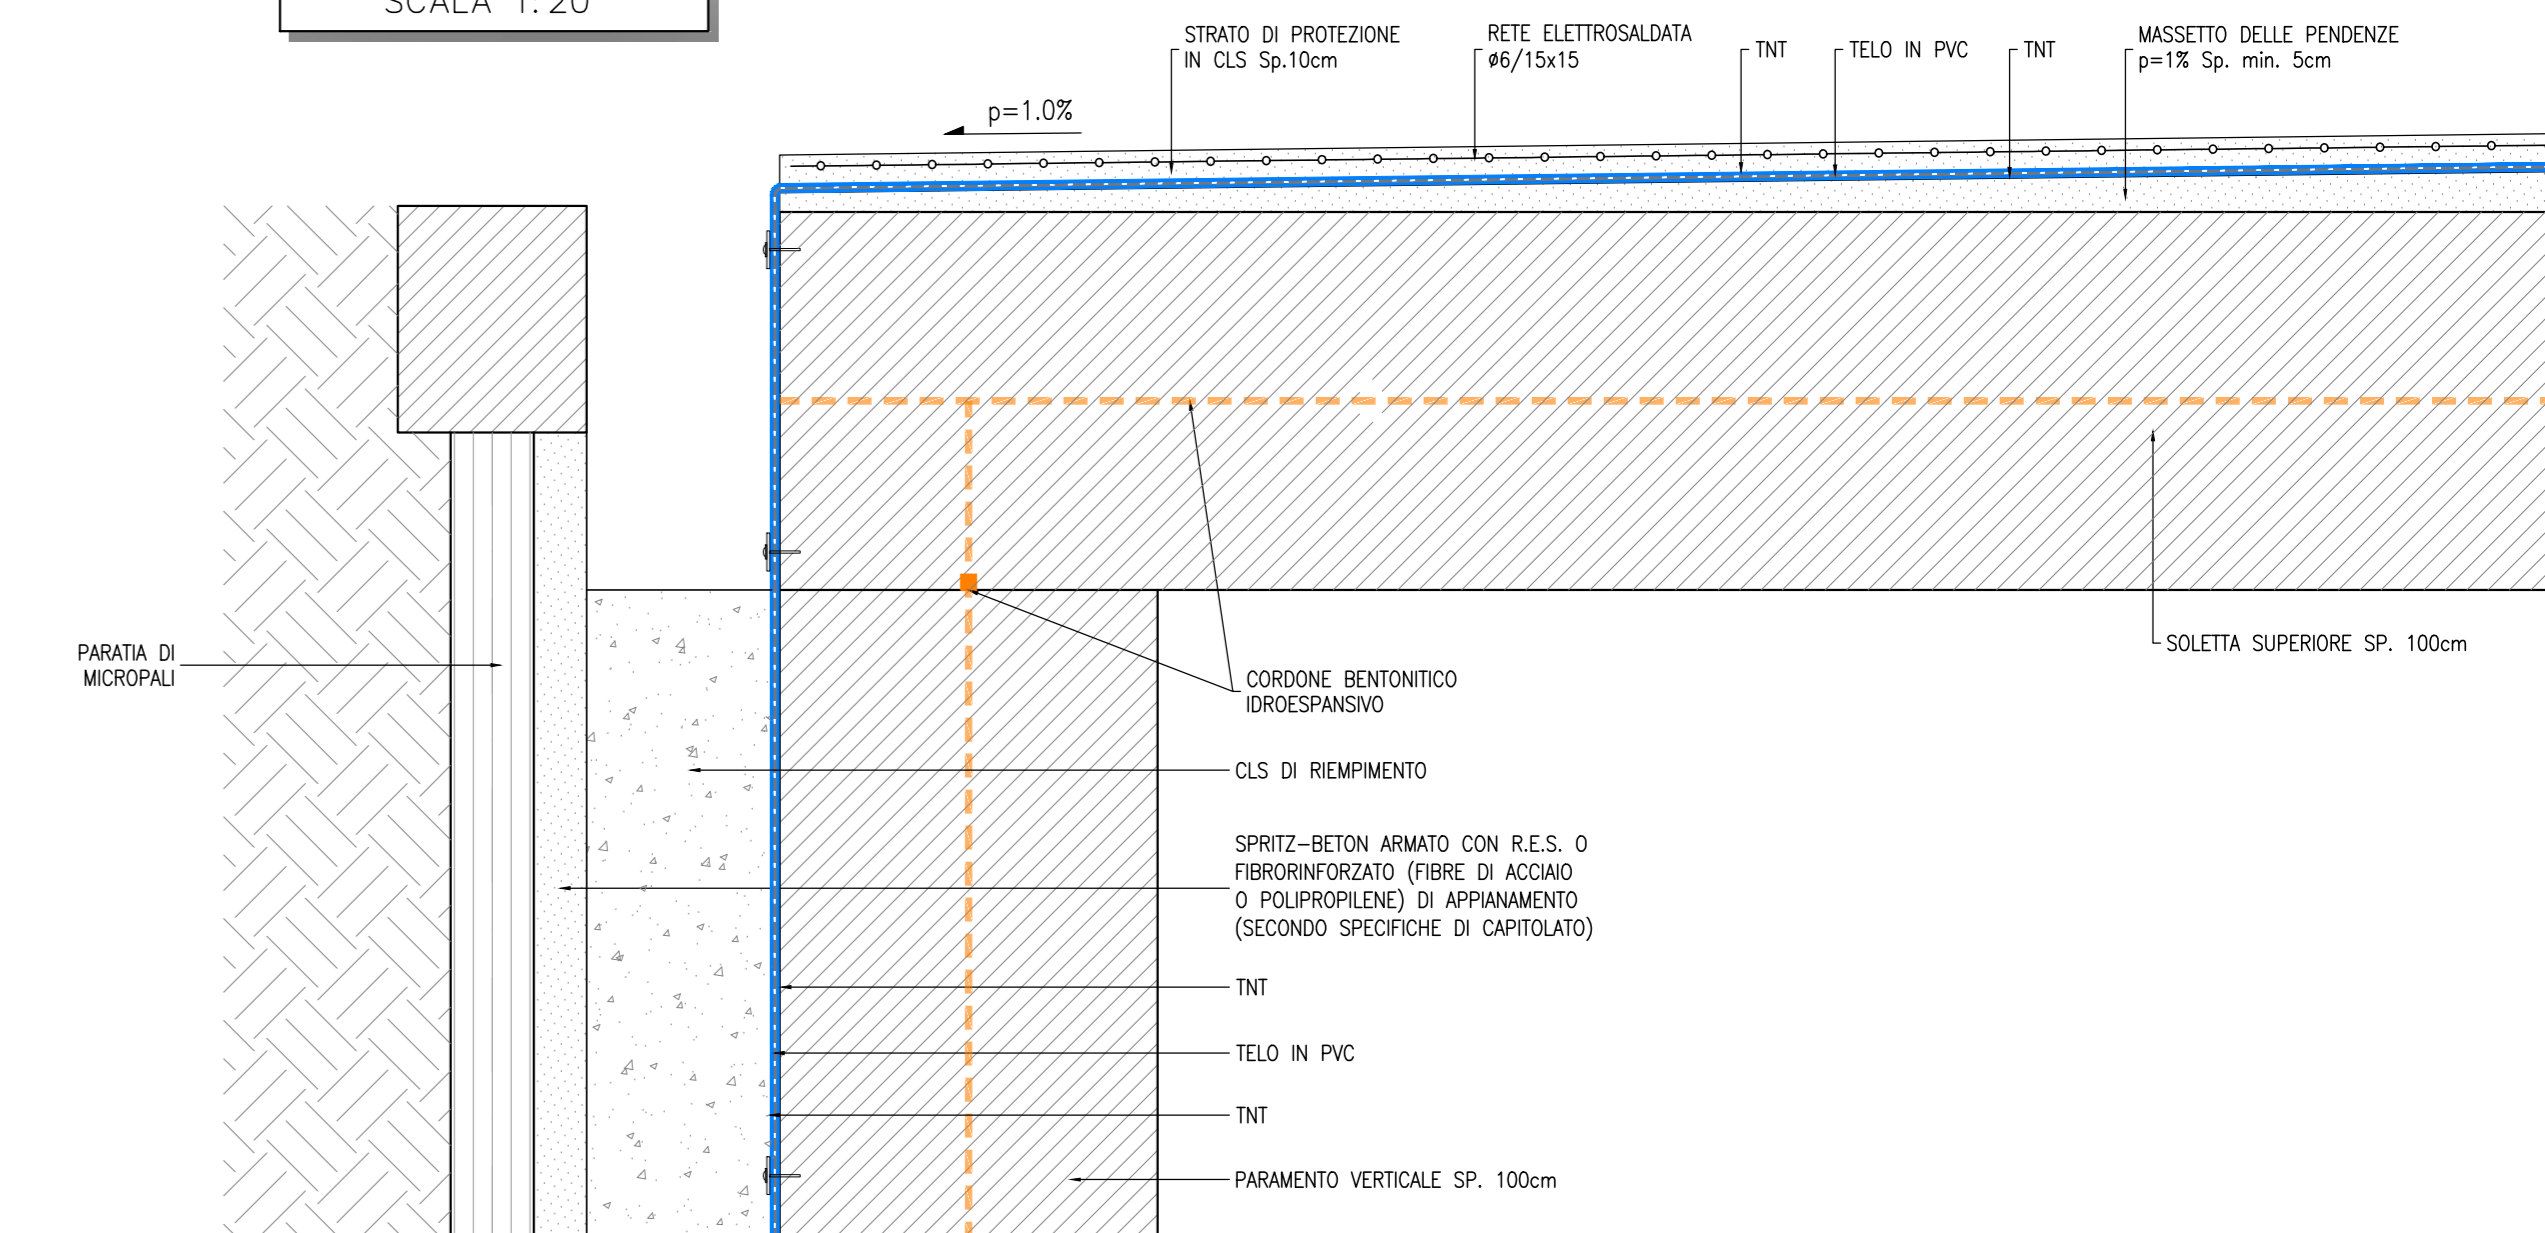


DETTAGLIO B

SCALA 1:20

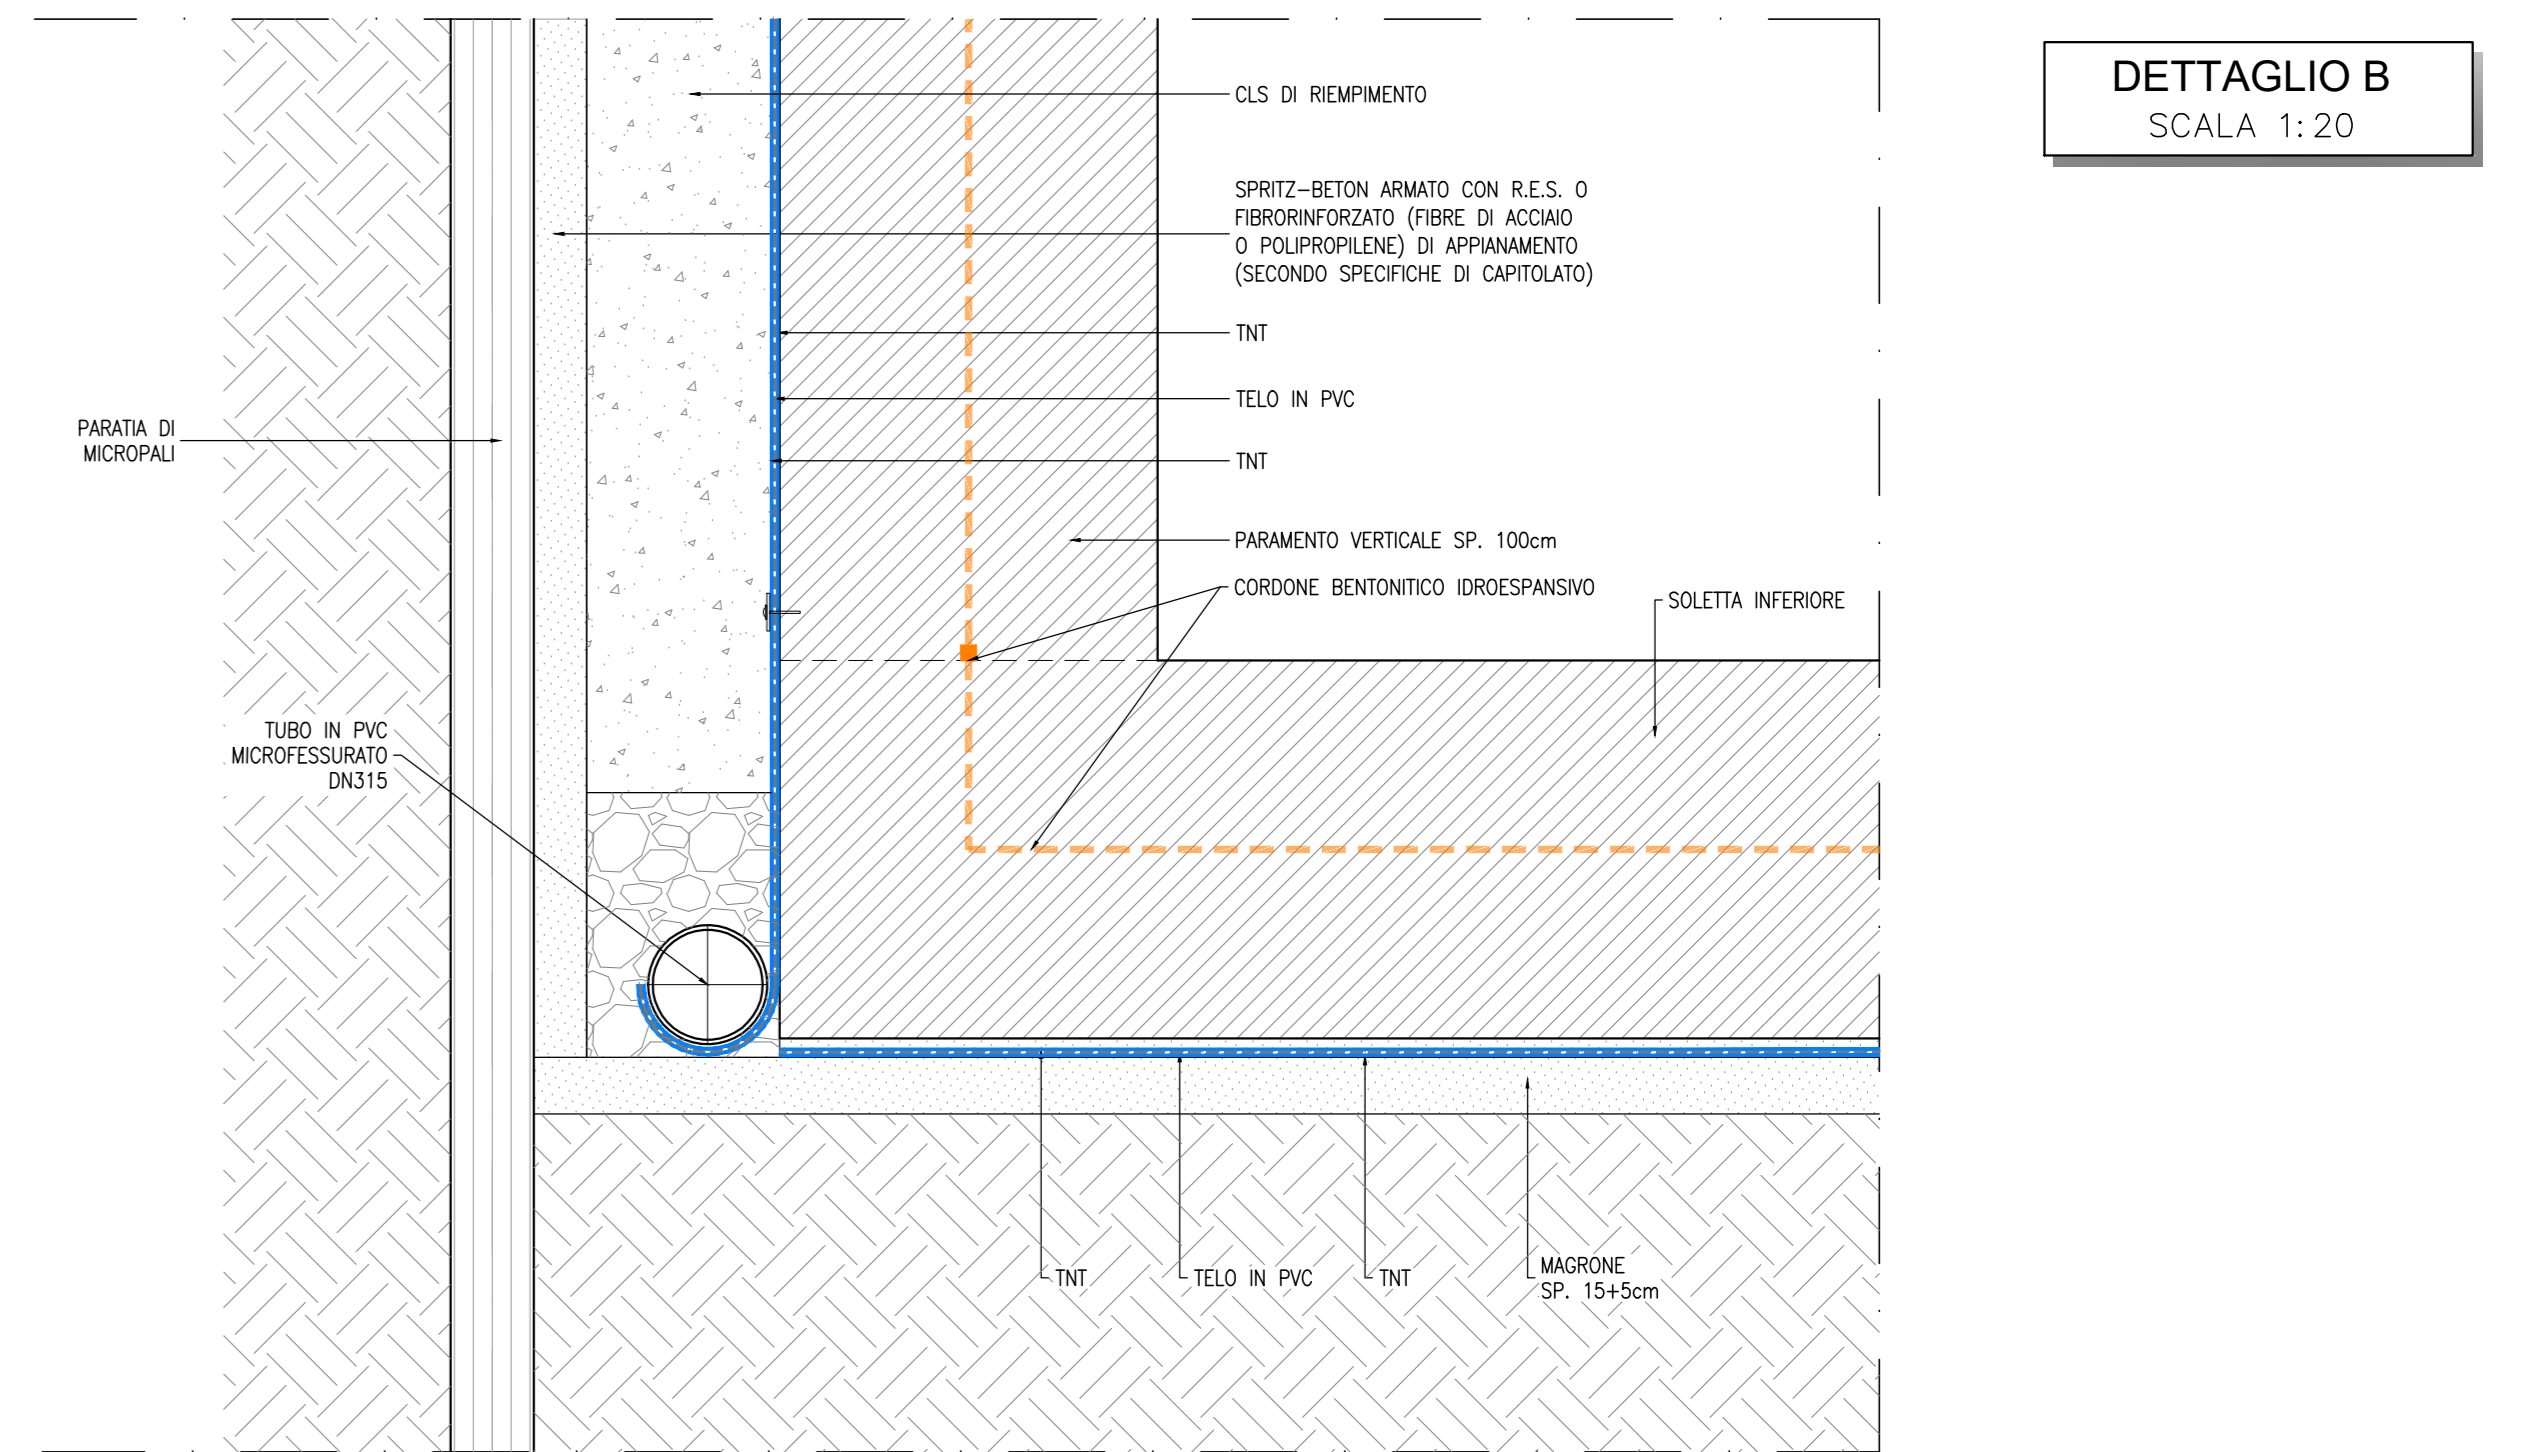


DETTAGLIO C

SCALA 1:20

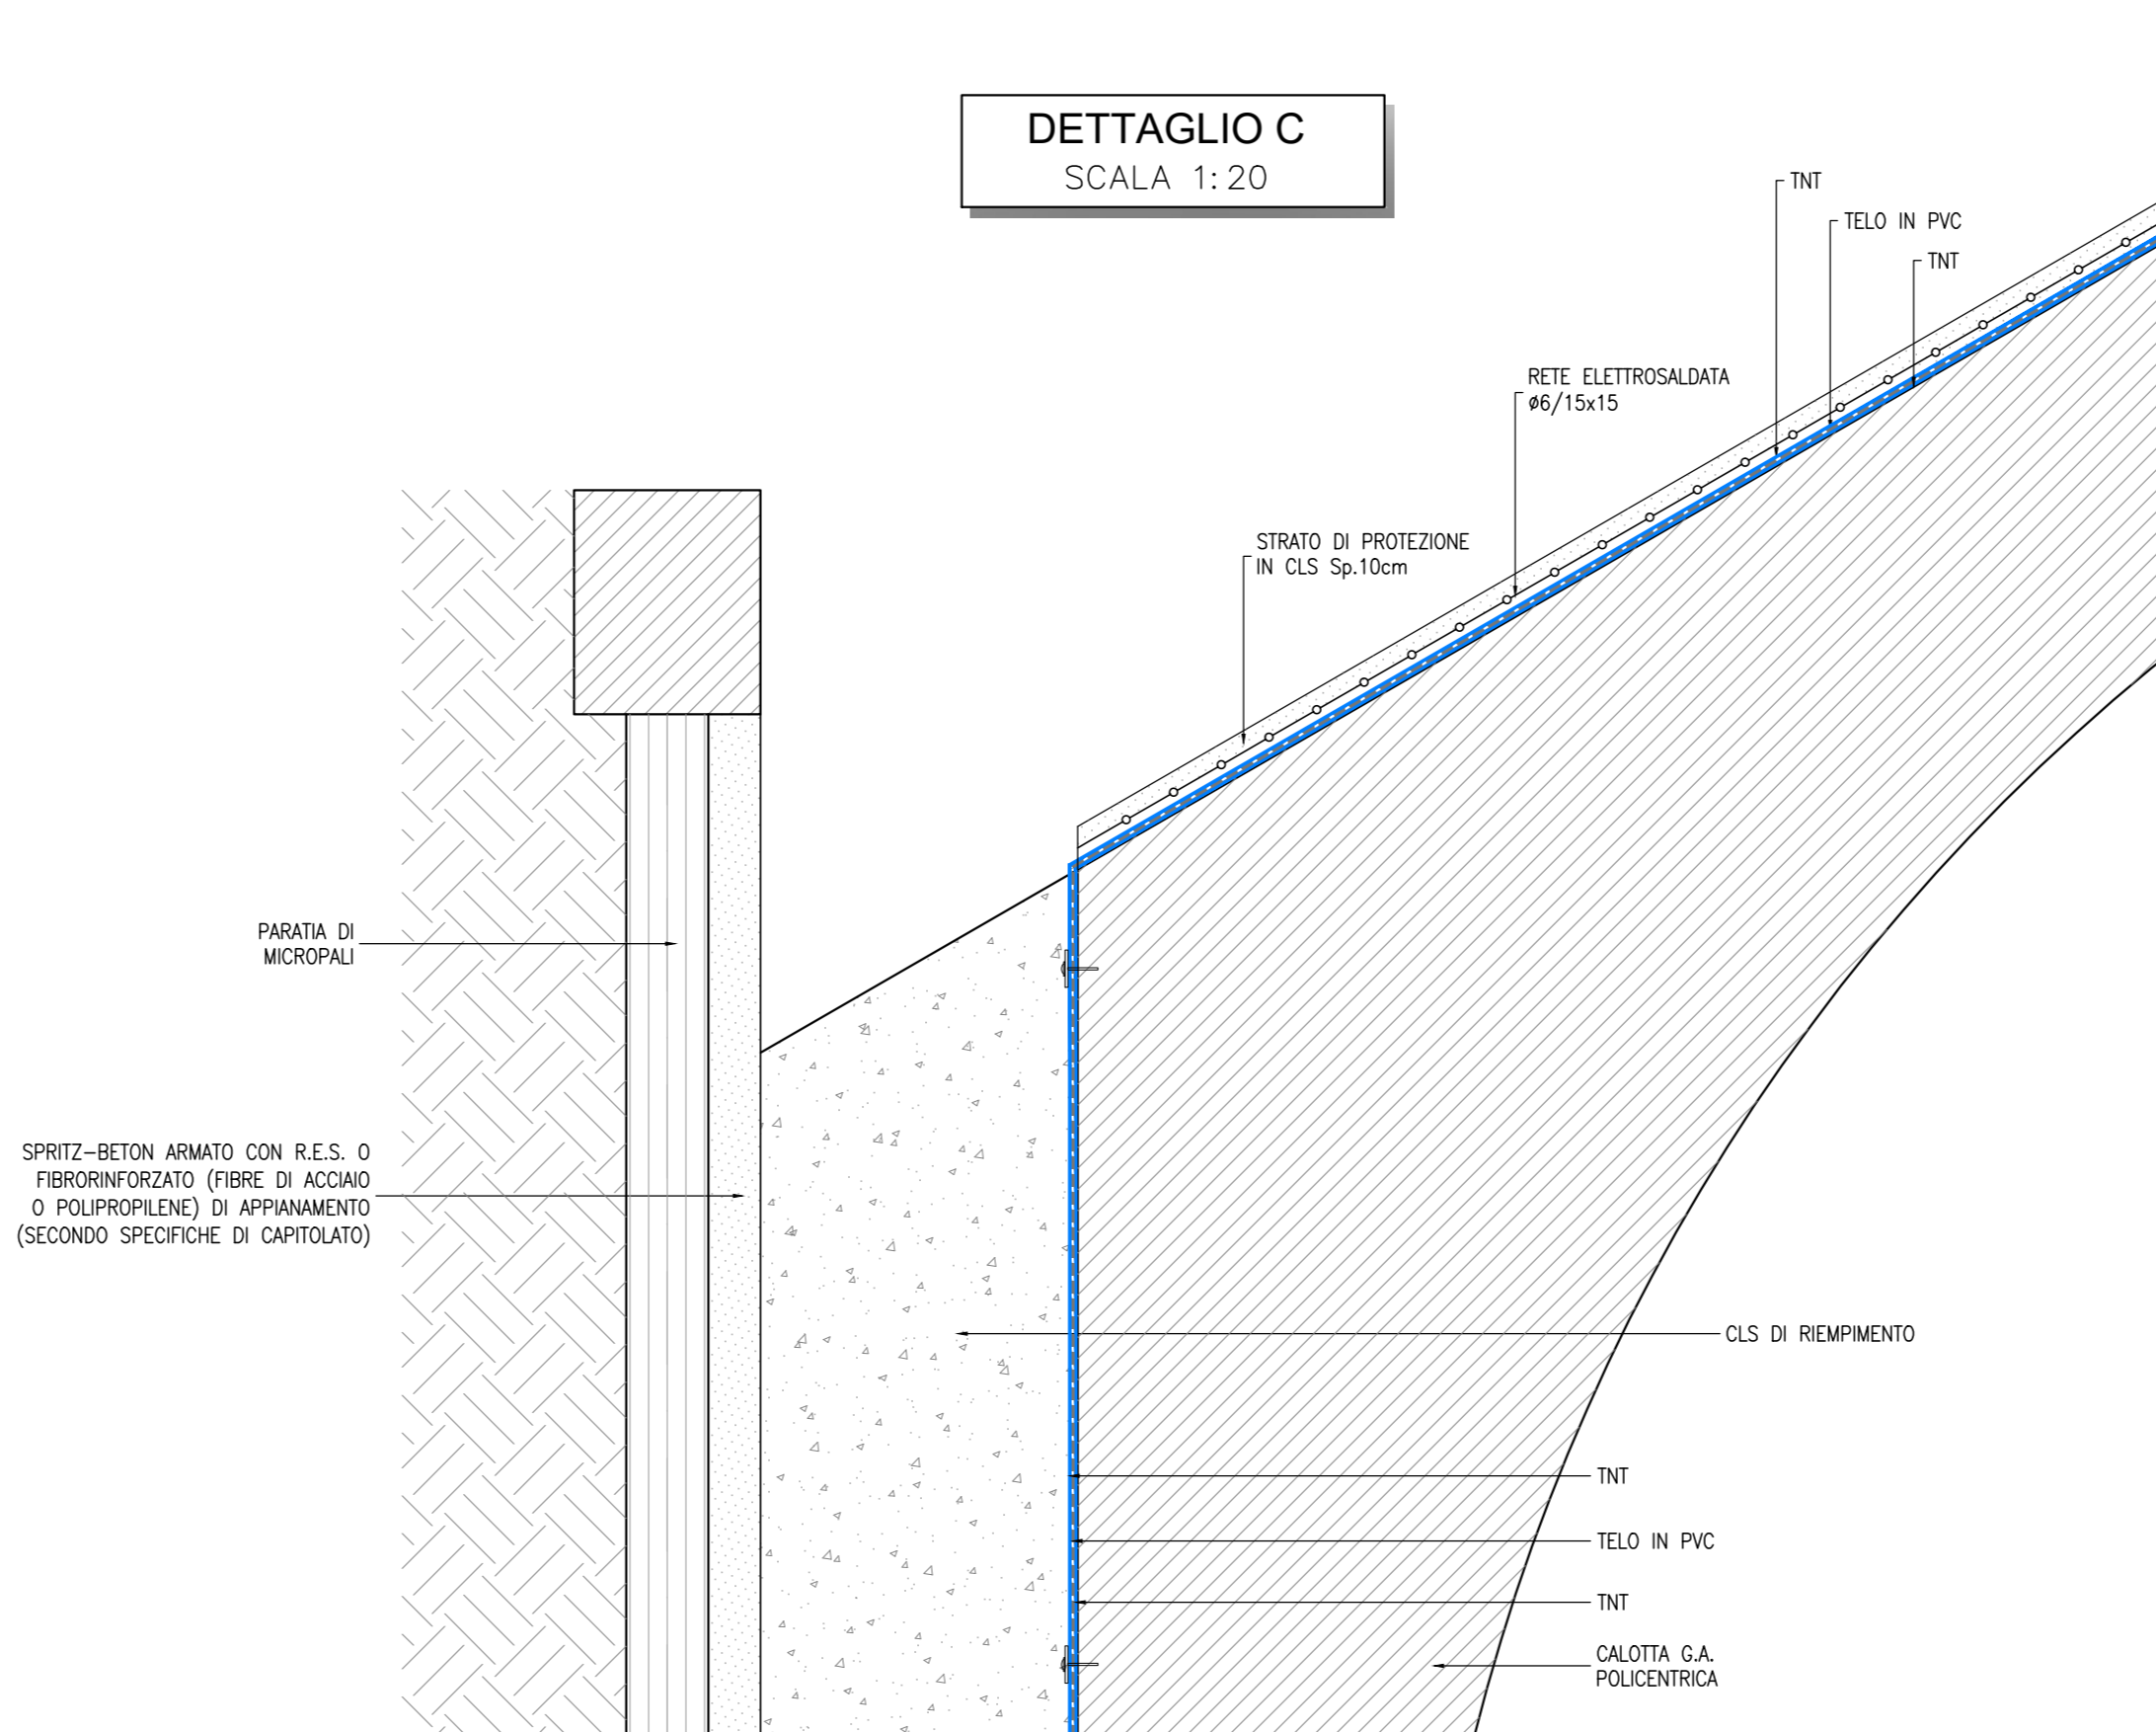

DETTAGLIO D


SCALA 1:20

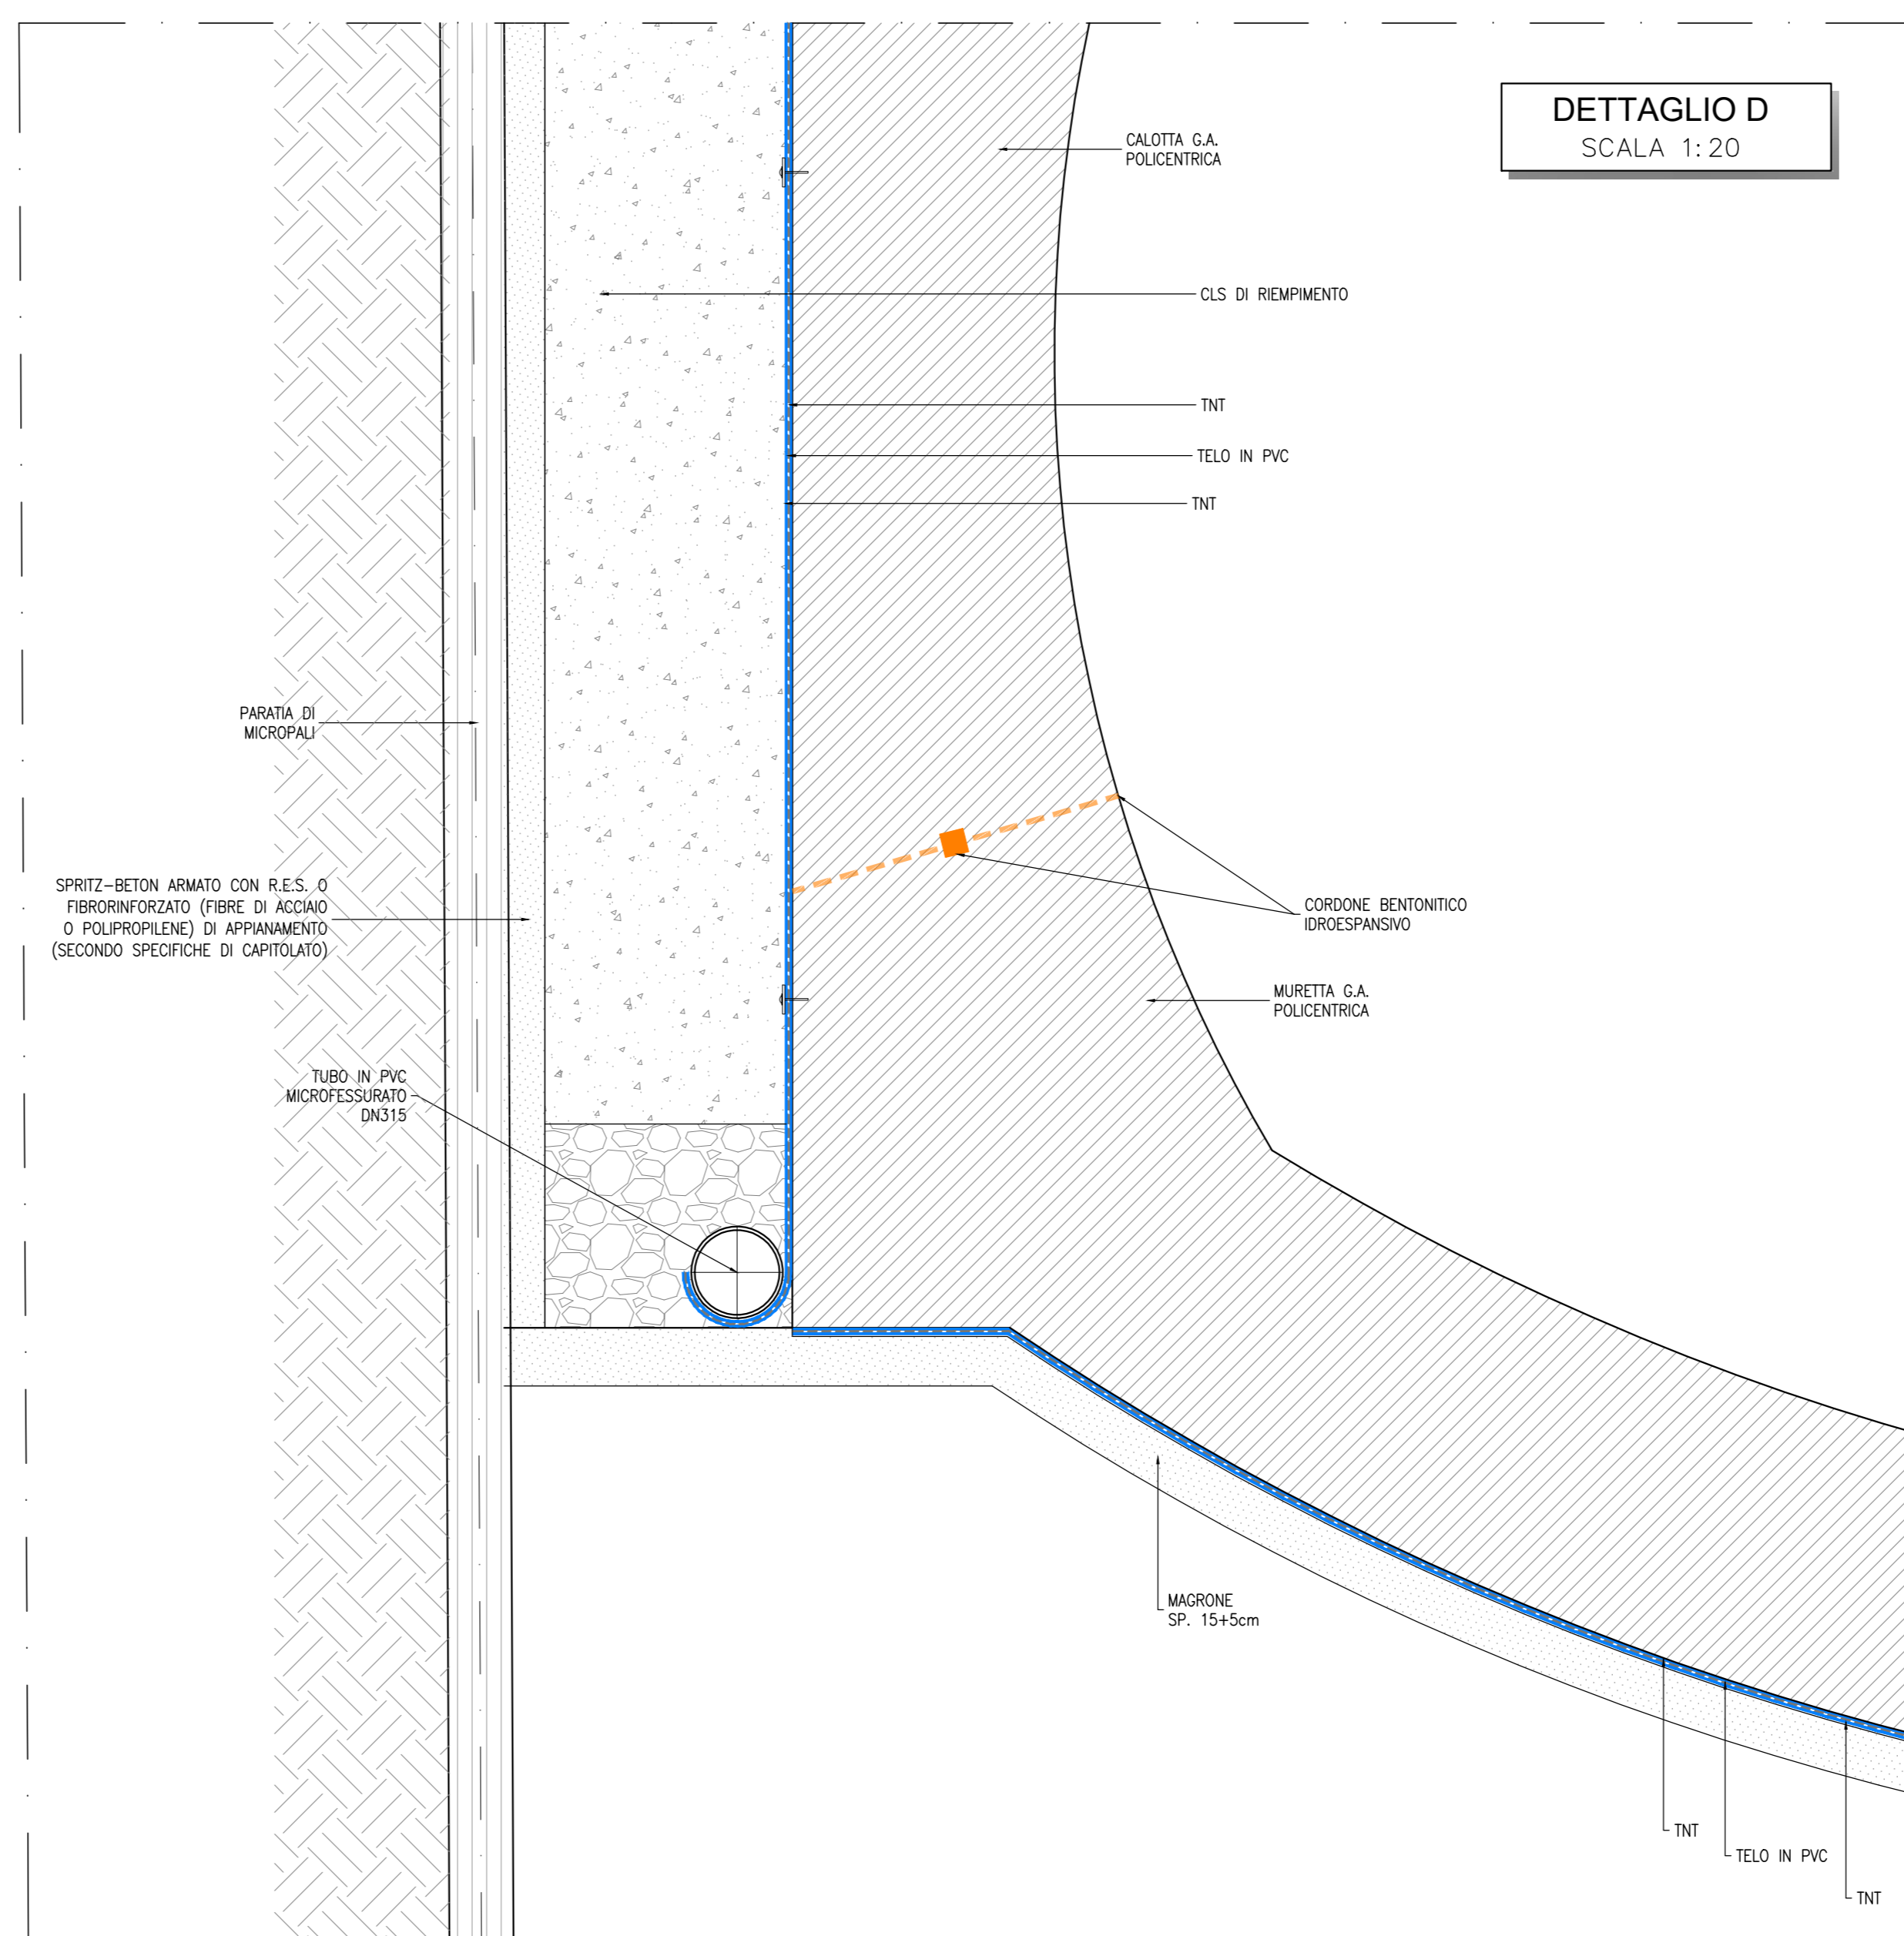

GALLERIA ARTIFICIALE POLICENTRICA


SCALA 1:50

SEZIONE C-C

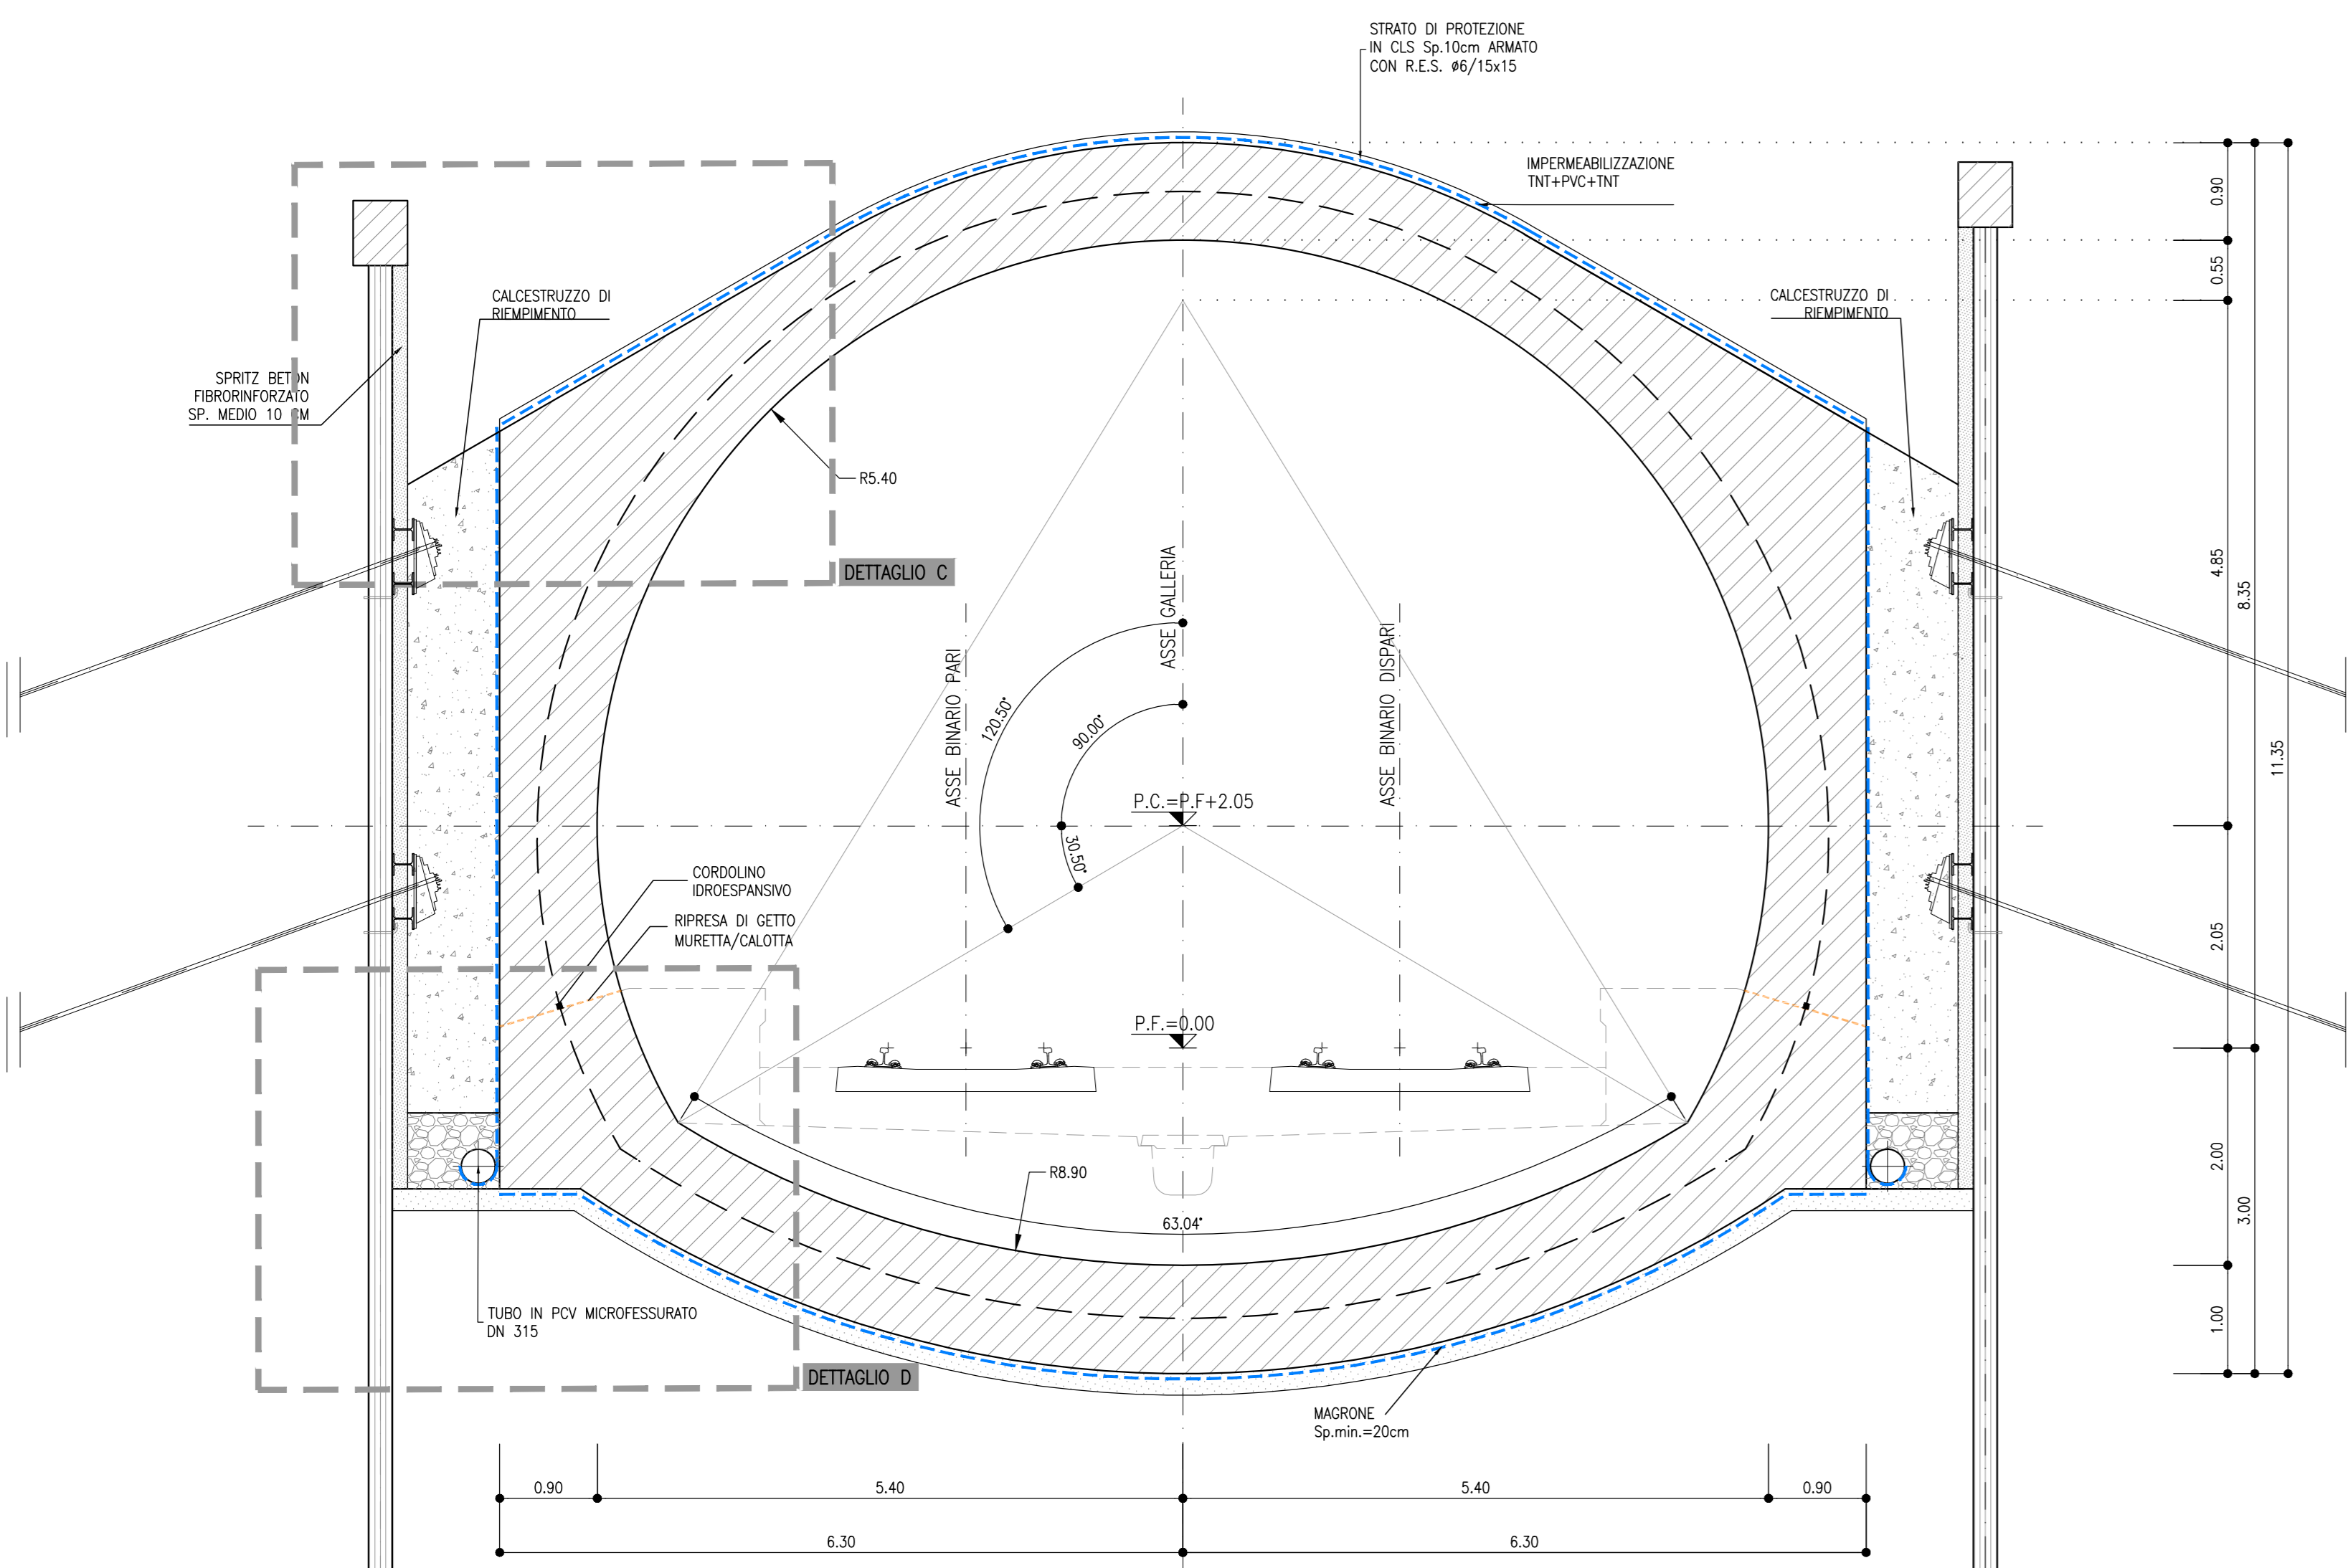

KEY PLAN

SCALA 1:100000

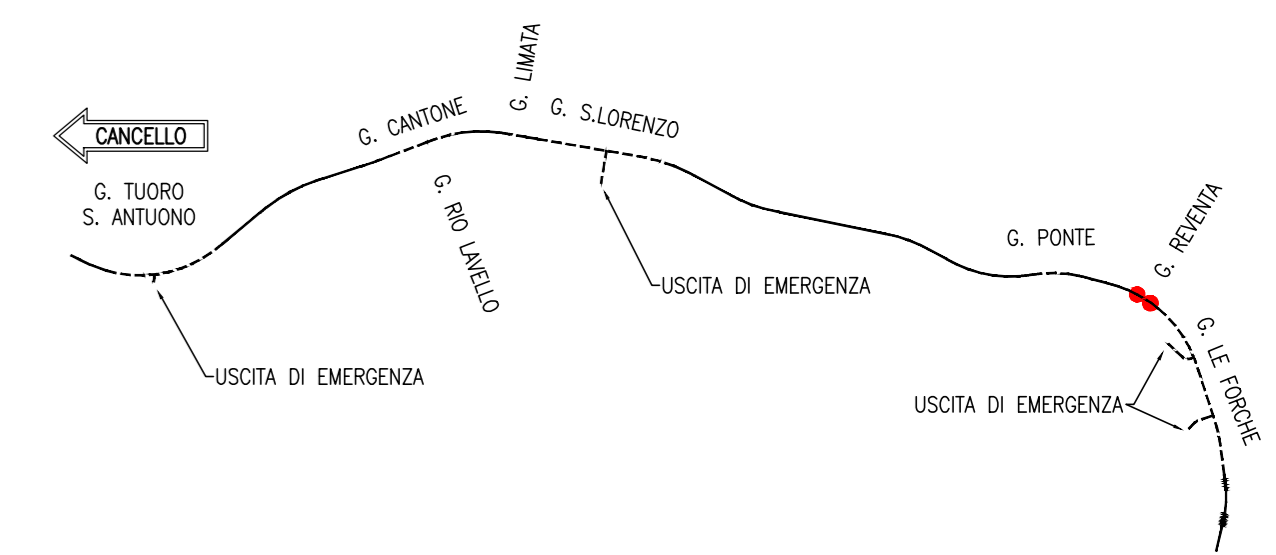

COMMITTENTE:



DIREZIONE LAVORI:



APPALTATORE:



PROGETTAZIONE:

MANDATARIA:

MANDANTI:

IL DIRETTORE DELLA PROGETTAZIONE:

SYSTRA

SWS

SOTECNI

ING. LUIGI LACORDA

PROGETTO ESECUTIVO

ITINERARIO NAPOLI-BARI
RADDOPPIO TRATTA CANCELLO - BENEVENTO
II LOTTO FUNZIONALE FRASSO TELESINO - VITULANO
3° SUBLOTTO SAN LORENZO - VITULANO

DISEGNO

GALLERIA ARTIFICIALE E IMBOCCOGNI
GA15 - GALLERIA REVENTA - IMBOCCO LATO BENEVENTO
Planimetria e sezioni di monitoraggio

APPALTATORE	IL DIRETTORE TECNICO	SCALA:
ING. M. TAMBURINI		1:200

COMMESSA	LOTTO	FASE	ENTE	TIPO DOC.	OPERA/DISCIPLINA	PROGR.	REV.
IF2R	32	E	Z2	BZ	GA1500	002	B

Rev.	Descrizione	Redatto	Verificato	Data	Approvato	Data
A	EMISSIONE	P. BOCCHI	L. REPERTO	26/09/2021	M. ALITI	30/09/2021
B	REVISIONE A SEGUITO REV.	M. GAGLIOTTI	L. REPERTO	20/10/2021	M. ALITI	30/10/2021