



GALLERIA ARTIFICIALE POLICENTRICA
 SCALA 1:20
 SEZIONE TRASVERSALE

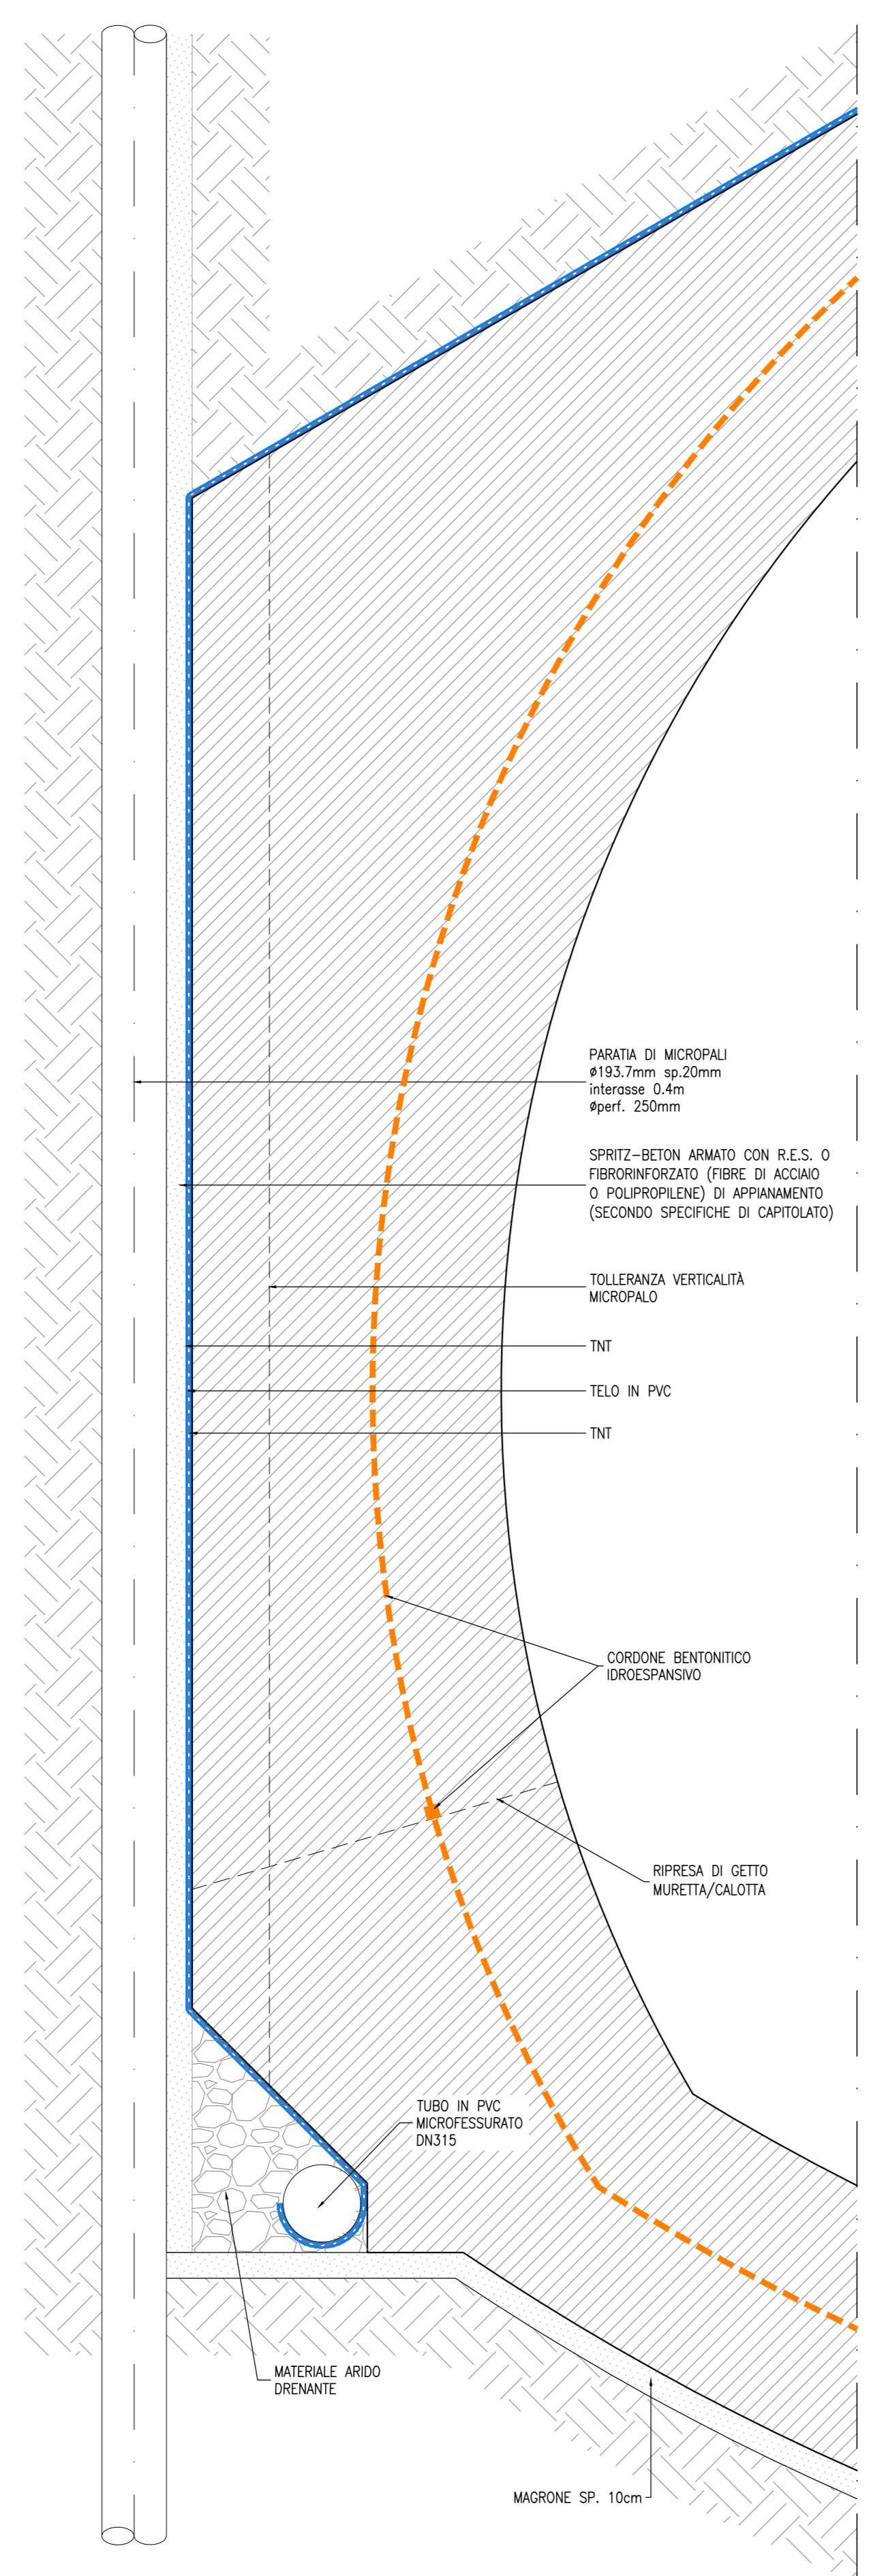


TRANSIZIONE TRA G.A. E G.N.
 SCALA 1:20
 SEZIONE LONGITUDINALE

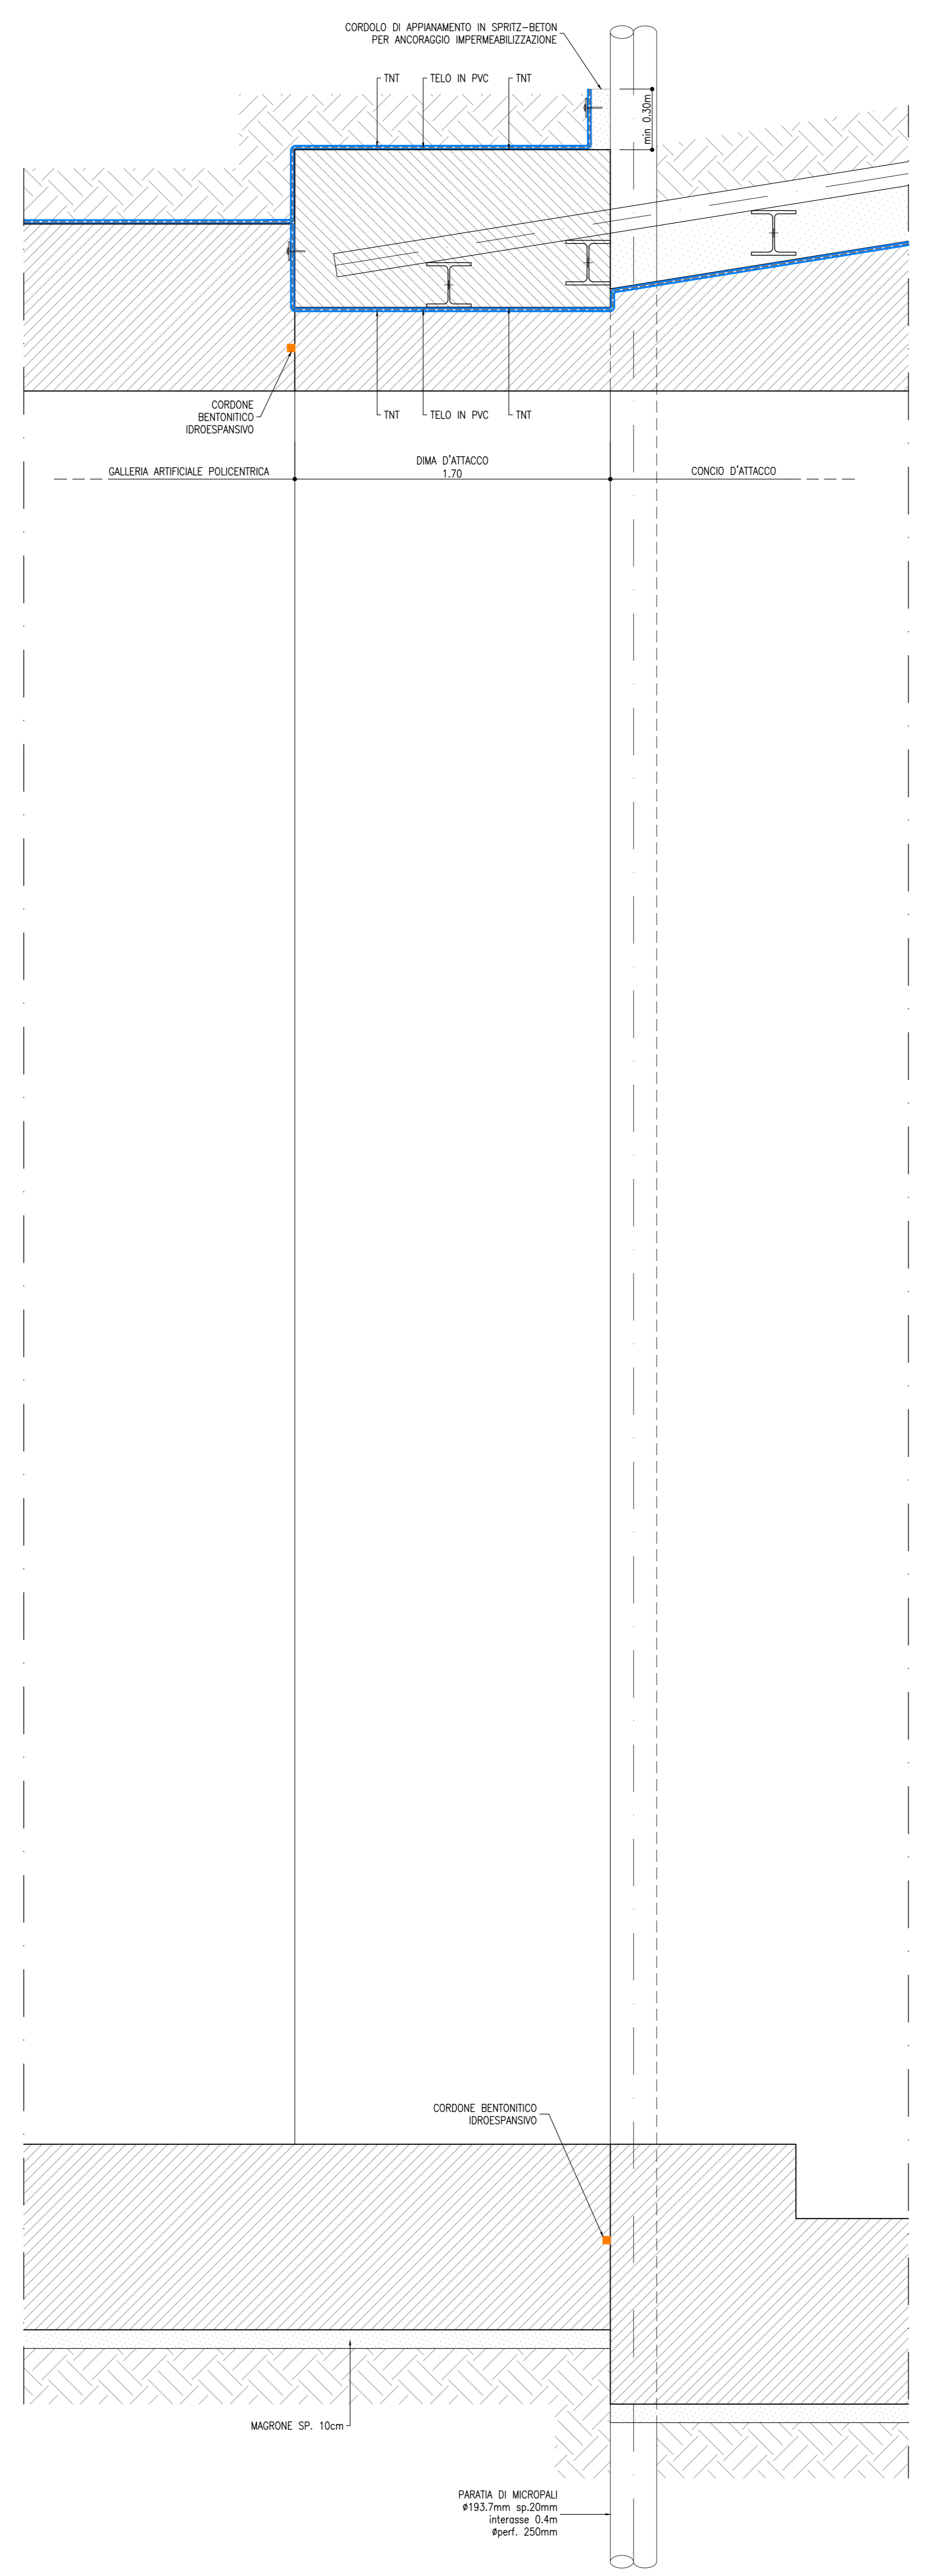

NOTE

- EVENTUALI DIFFERENZE TRA LE MISURE TOTALI E LE SOMMATORIE DELLE MISURE PARZIALI SONO DOVUTE AGLI ARROTONDAMENTI AUTOMATICI DI AUTOCAD
- PER LE CARATTERISTICHE DEI MATERIALI SI RIMANDA ALL'ELABORATO IPZS.3.2.E.ZZ.SP.GA.16.0.0.002

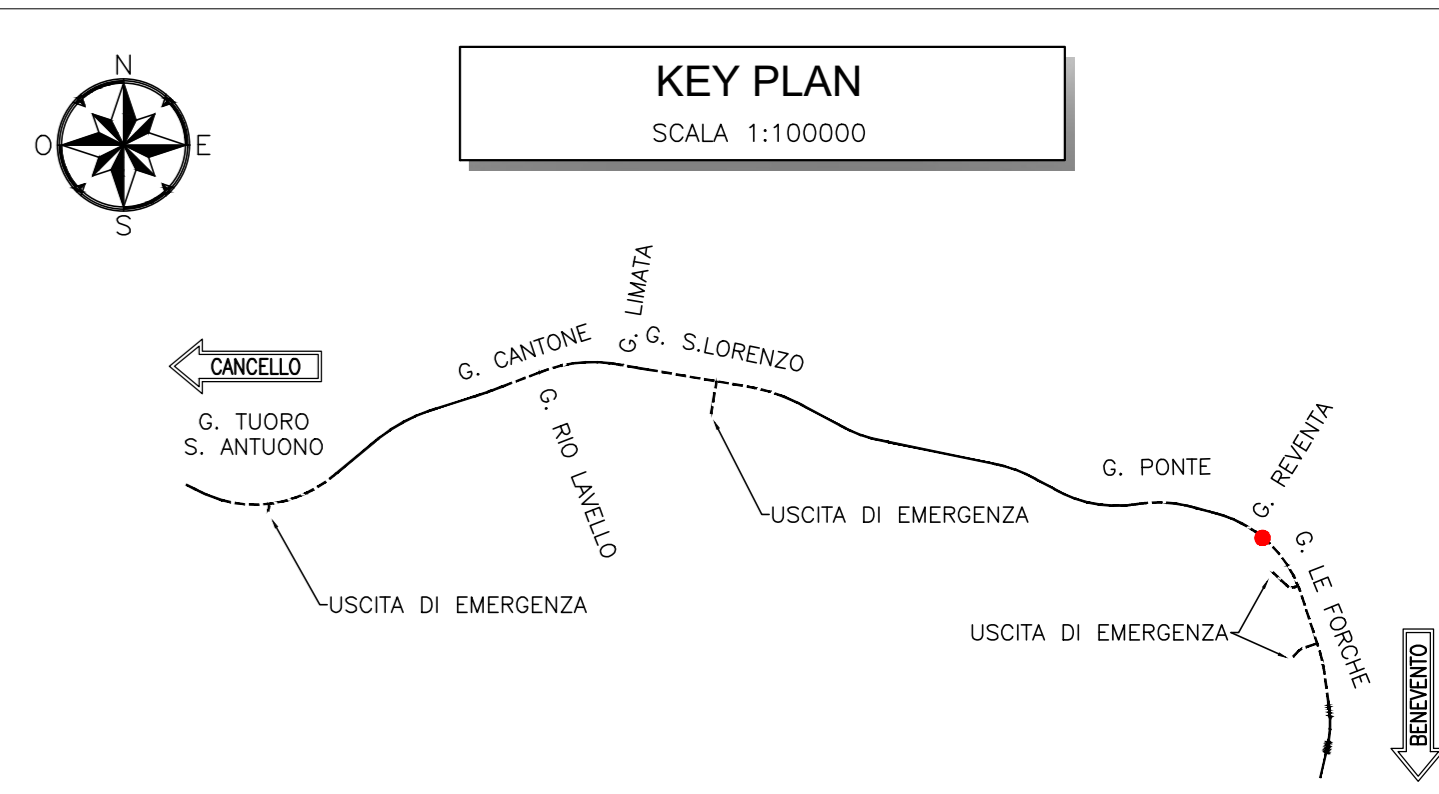

COMMITTENTE: **RFI** RETE FERROVIARIA ITALIANA GRUPPO FERROVIE DELLO STATO ITALIANE

DIREZIONE LAVORI: **ITALFERR** GRUPPO FERROVIE DELLO STATO ITALIANE

APPALTATORE: **TELESE S.p.A. r.l.**
 Consorzio Telese Società Consortile a Responsabilità Limitata

PROGETTAZIONE: **Ghella**, **ITINERA**, **SALCEF**, **COGET IMPIANTI**

MANDATARIA: **SYSTRA** MANDANTI: **SWS**, **SOTECNI** IL DIRETTORE DELLA PROGETTAZIONE: **Ing. L. LACORDA**

PROGETTO ESECUTIVO

ITINERARIO NAPOLI-BARI RADDOPPIO TRATTA CANCELLO - BENEVENTO II LOTTO FUNZIONALE FRASSO TELESINO - VITULANO 3° SUBLOTTO SAN LORENZO - VITULANO

DISEGNO
 GALLERIA ARTIFICIALE E IMBOCCHI GN
 GA16 - GALLERIA LE FORCHE - IMBOCCO LATO CANCELLO
 Galleria artificiale policentrica - Impermeabilizzazione

APPALTATORE: **Ing. M. EMBIONE** SCALA: **VARIE**

Rev.	Descrizione	Redatto	Verificato	Data	Approvato	Data
A	EMISSIONE	S. BARBERO	L. REBETTO	26/09/2021	M. NUTI	30/09/2021
B	REVISIONE A SEGUITO REV.	S. BARBERO	L. REBETTO	26/10/2021	M. NUTI	30/10/2021

File: IPZR.3.2.E.ZZ.BZ.GA.16.0.0.002.B.dwg n. Elab.: