



GALLERIA ARTIFICIALE POLICENTRICA
SCALA 1:20
SEZIONE TRASVERSALE

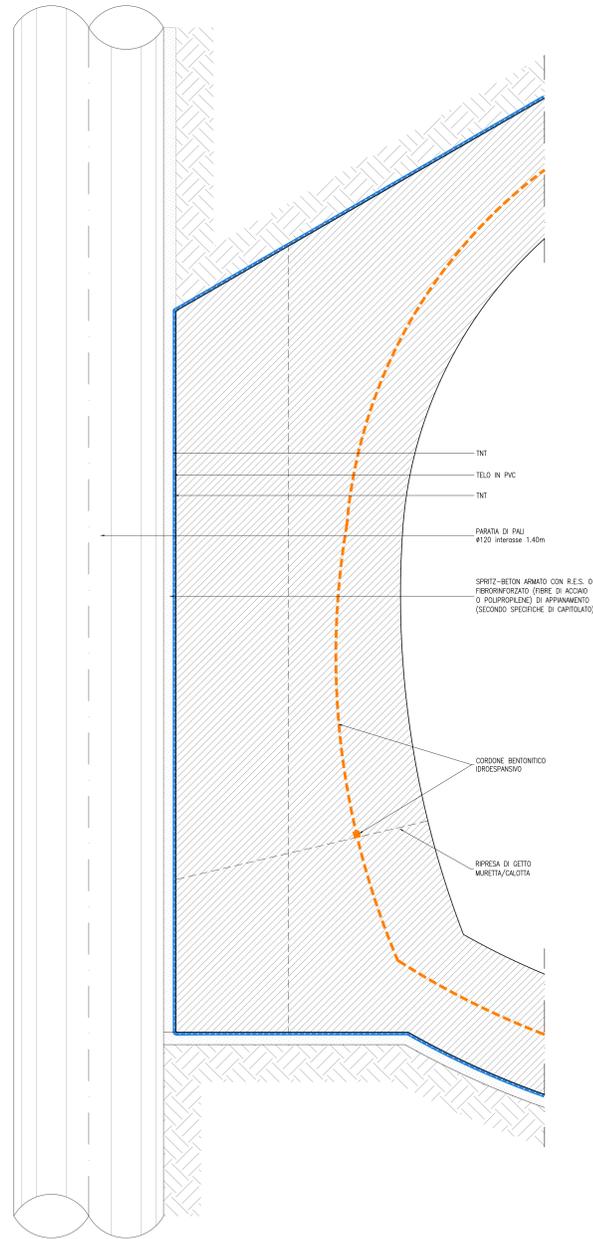


TRANSIZIONE TRA G.A. E G.N.
SCALA 1:20
SEZIONE LONGITUDINALE

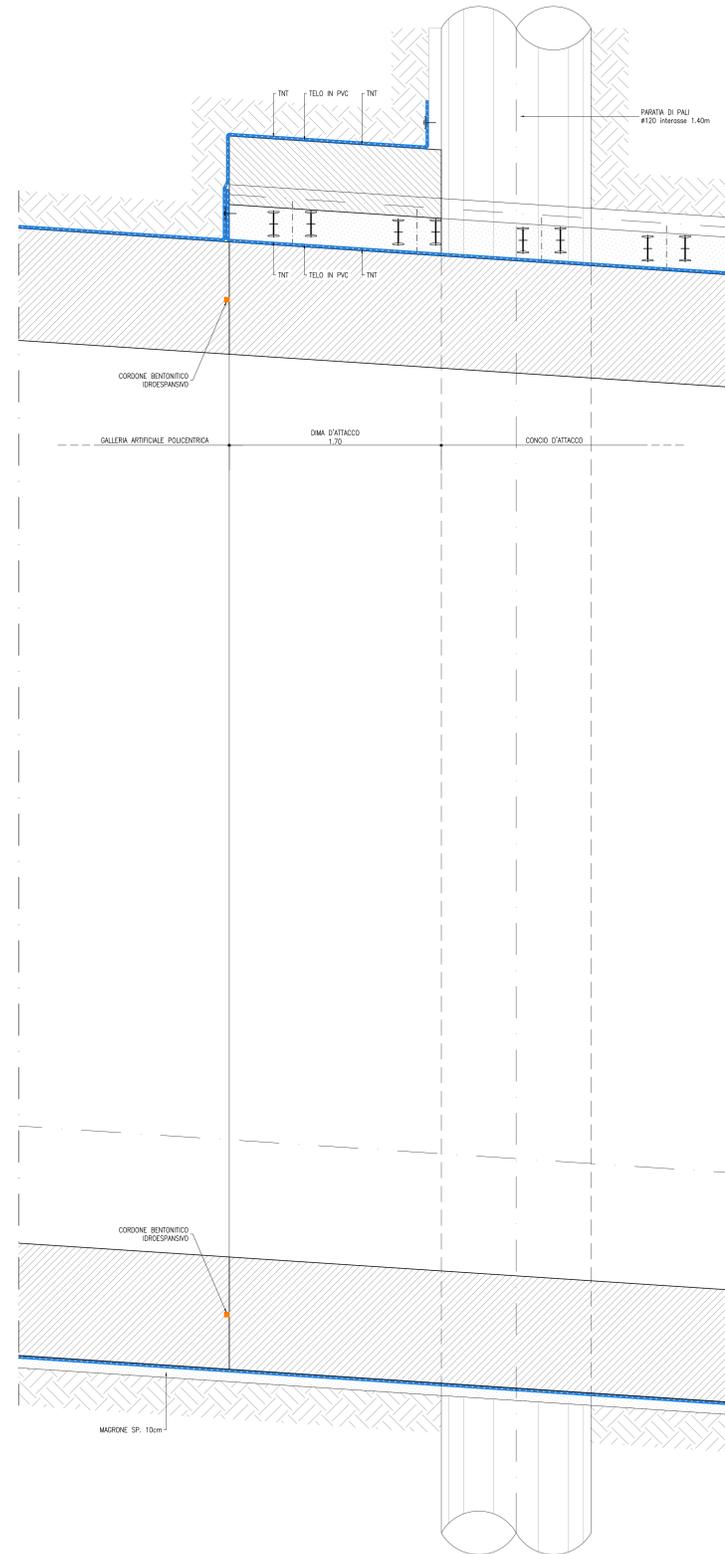

NOTE

- EVENTUALI DIFFERENZE TRA LE MISURE TOTALI E LE SOMMATORIE DELLE MISURE PARZIALI SONO DOVUTE AGLI ARROTONDAMENTI AUTOMATICI DI AUTOCAD
- PER LE CARATTERISTICHE DEI MATERIALI SI RIMANDA ALL'ELABORATO IFER.3.2.E.ZZ.SP.GA.20.0.001

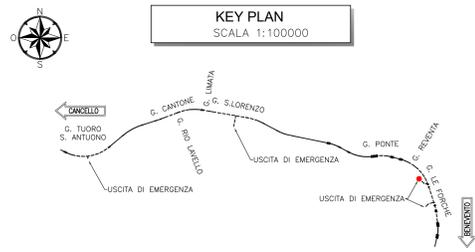

COMMITTENTE: **RFI** RETE FERROVIARIA ITALIANA GRUPPO FERROVIE DELLO STATO ITALIANI

DIREZIONE LAVORI: **ITALFERR** GRUPPO FERROVIE DELLO STATO ITALIANI

APPALTATORE: **TELESE S.c.a.r.l.** Casaria Edile Società Cooperativa a Responsabilità Limitata

PROGETTAZIONE: **Ghella** (CONSTRUCTION ITALY), **ITINERA**, **SALCEF**, **COGET IMPIANTI**

MANDATARIA: **SYSTRA** MANDANTI: **SWS**, **SOTECNI** IL DIRETTORE DELLA PROGETTAZIONE: **Ing. L. LOZOSI**

PROGETTO ESECUTIVO

ITINERARIO NAPOLI-BARI
RADDOPPIO TRATTA CANCELLO - BENEVENTO
IL LOTTO FUNZIONALE FRASSO TELESINO - VITLANO
3° SUBLOTTO SAN LORENZO - VITLANO

DISEGNO
GALLERIA ARTIFICIALE E IMBOCCO GN
GA20 - GALLERIA LE FORCHE
FINISTRA COSTRUTTIVA/USCITA DI EMERGENZA PK 44+305 KM - IMBOCCO
Galleria artificiale policentrica - Impermeabilizzazione

APPALTATORE L. DIRETTORE TECNICO <i>[Signature]</i>		SCALA: VARIE					
COMMESSA	LOTTO	FASE	ENTE	TIPO DOC.	OPERAV/DISCIPLINA	PROGR.	REV.
IF2R	32	E	ZZ	BZ	GA2000	002	B
Rev.	Descrizione	Realizzato	Data	Verificato	Data	Approvato	Data
A	EMISIONE	L. FARMOSO	20/09/2021	L. BELFRETTO	30/09/2021	M. NERI	30/09/2021
B	REVISIONE A SEGUITO RIV.	L. FARMOSO	20/10/2021	L. BELFRETTO	30/10/2021	M. NERI	30/10/2021

File: IF2R.3.2.E.ZZ.BZ.GA.20.0.0.002.B.dwg In. Etab.