




**GALLERIA ARTIFICIALE SCATOLARE**  
SCALA 1:50

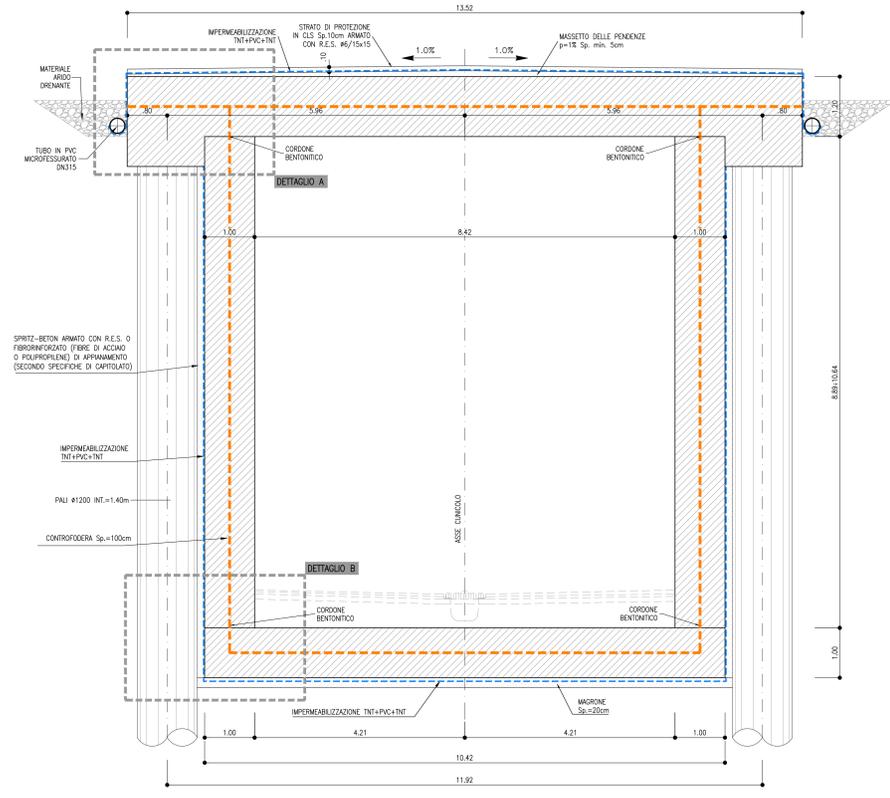


**DETTAGLIO A**  
SCALA 1:20

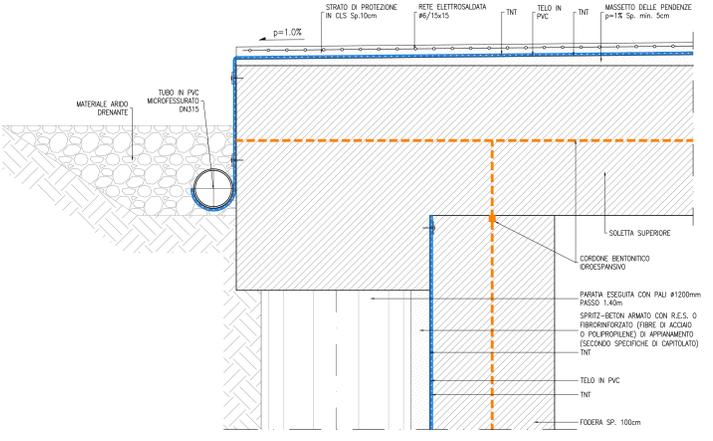


**DETTAGLIO A**  
SCALA 1:20

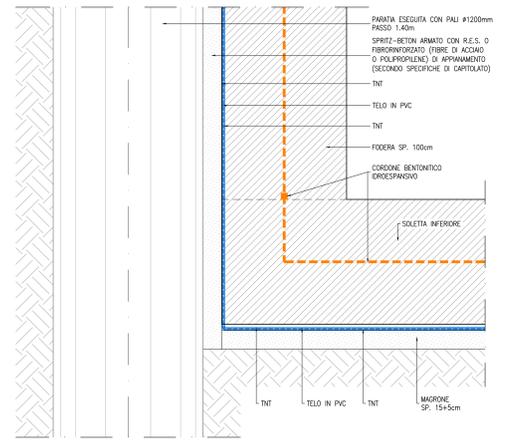

**TRANSIZIONE TRA G.A. E G.N.**  
SCALA 1:20

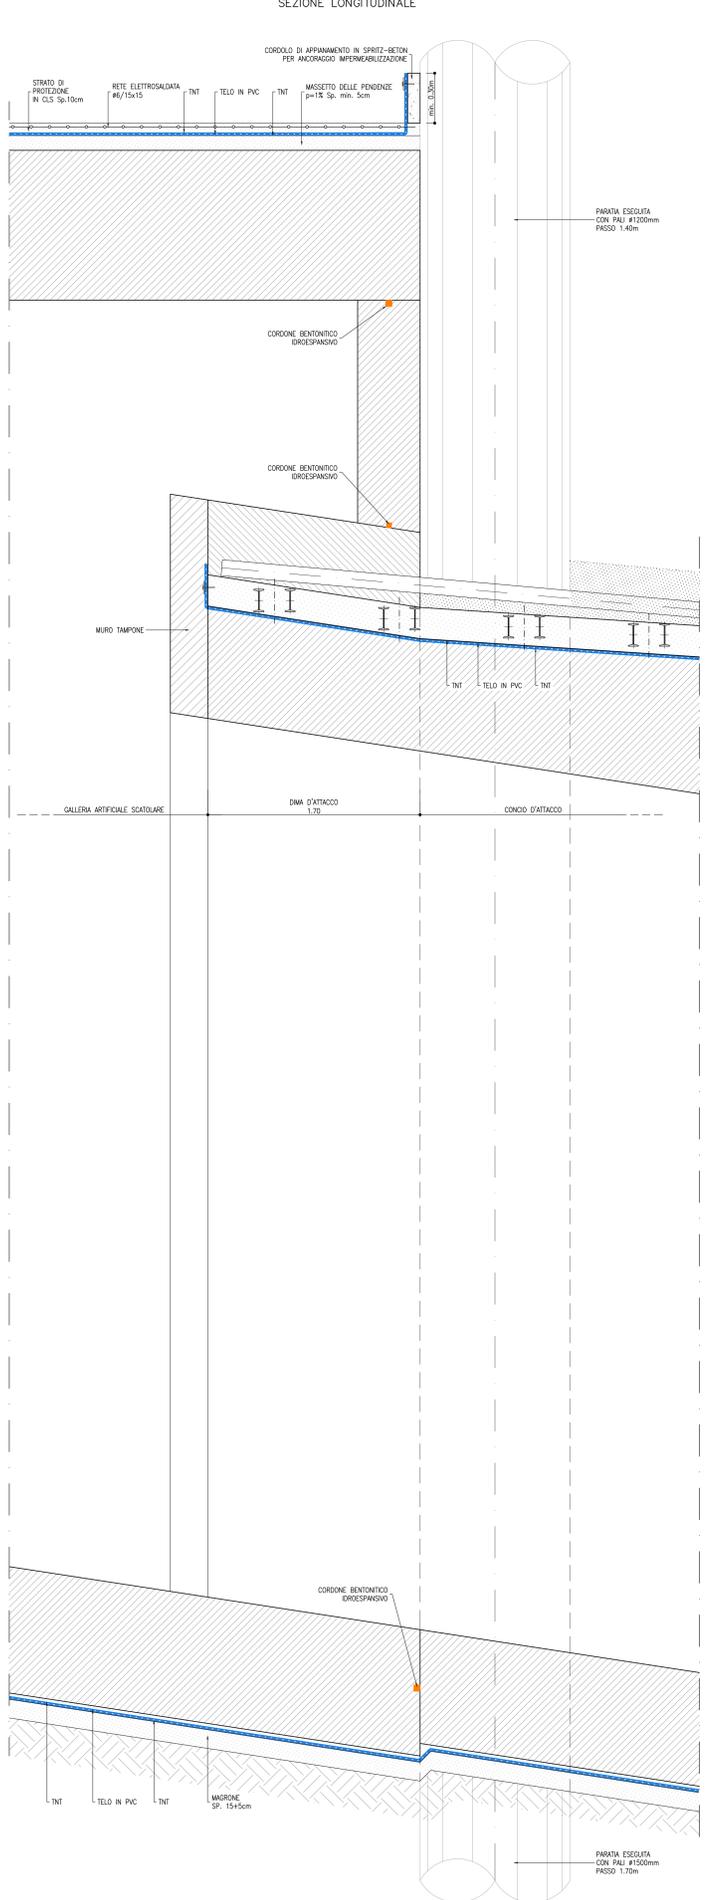


**GIUNTO IN COPERTURE INTERRATE**  
SCALA 1:5

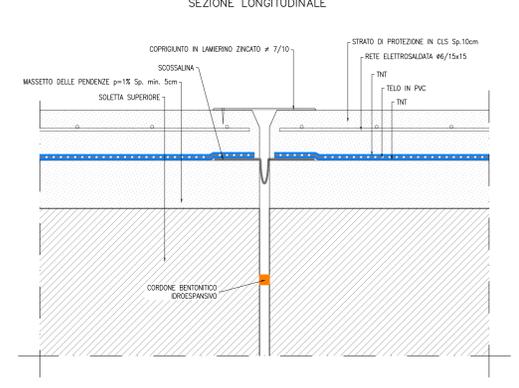

**NOTE**

- EVENTUALI DIFFERENZE TRA LE MISURE TOTALI E LE SOMMATORIE DELLE MISURE PARZIALI SONO DOVUTE AGLI ARROTONDAMENTI AUTOMATICI DI AUTOCAD
- PER LE CARATTERISTICHE DEI MATERIALI SI RIMANDA ALL'ELABORATO IPZS.3.2.E.ZZ.GA.21.0.0.002.B.dwg

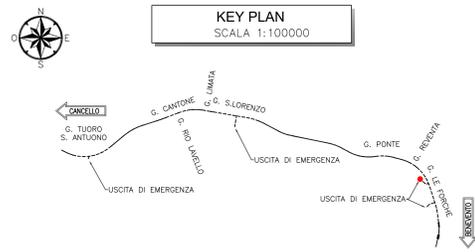

**COMMITTENTE:** RFI RETE FERROVIARIA ITALIANA GRUPPO FERROVIE DELLO STATO ITALIANE

**DIREZIONE LAVORI:** ITALFERR GRUPPO FERROVIE DELLO STATO ITALIANE

**APPALTATORE:** TELESE S.p.A. r.l. (Consorzio Telese Società Consortile a Scoperta Limitata)

**PROGETTAZIONE:** Ghella, ITINERA, SALCEF, COGET IMPIANTI

**MANDATARIA:** SYSTRA

**MANDANTI:** SWS, SOTECNI

**IL DIRETTORE DELLA PROGETTAZIONE:** Ing. L. LAVORO

**PROGETTO ESECUTIVO**

**ITINERARIO NAPOLI-BARI RADDOPPIO TRATTA CANCELLO - BENEVENTO II LOTTO FUNZIONALE FRASSO TELESINO - VITULANO 3° SUBLOTTO SAN LORENZO - VITULANO**

**DISEGNO**  
GALLERIA ARTIFICIALE E IMBOCCHI GN  
GA21 - GALLERIA LE FORCHE - USCITA DI EMERGENZA PK 45+116 KM - IMBOCCO  
Galleria artificiale policentrica - Impermeabilizzazione

**APPALTATORE:** IL DIRETTORE TECNICO: Ing. M. EMBIONE

**SCALA:** VARIE

Rev.	Descrizione	Redatto	Data	Verificato	Data	Approvato	Data
A	EMISSIONE	L. FRANCOZZI	26/09/2021	L. RIBETTO	30/09/2021	M. NUTTI	30/09/2021
B	REVISIONE A SEGUITO REV.	M. GAZOTTI	28/10/2021	L. RIBETTO	30/10/2021	M. NUTTI	30/10/2021

File: IPZR.3.2.E.ZZ.BZ.GA.21.0.0.002.B.dwg n. Elab.: