




GALLERIA NATURALE
DOPPIO BINARIO
SCAVO IN TRADIZIONALE
1/2 SEZIONE CORRENTE
SCALA 1:50

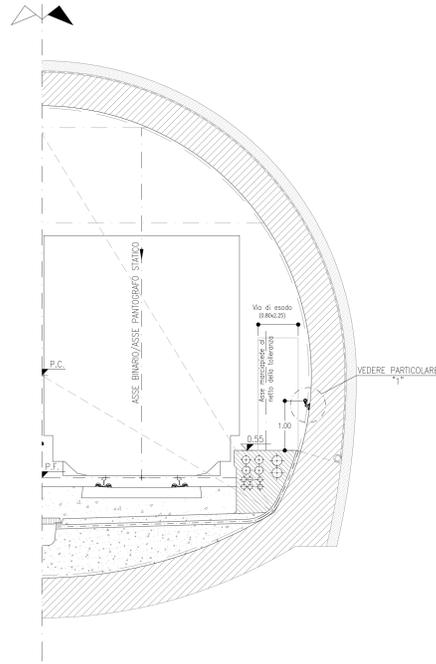


GALLERIA NATURALE
DOPPIO BINARIO
SCAVO IN TRADIZIONALE
1/2 SEZIONE IN CORRISPONDENZA DELLE NICCHIE LFM
SCALA 1:50

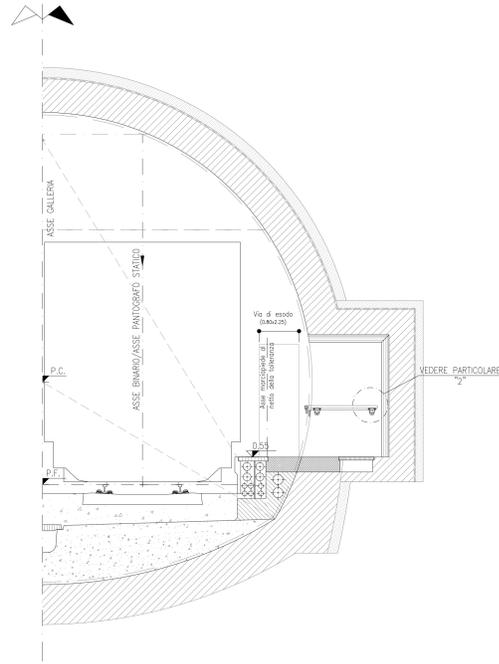


GALLERIA ARTIFICIALE
DOPPIO BINARIO
SCATOLARE
1/2 SEZIONE CORRENTE
SCALA 1:50

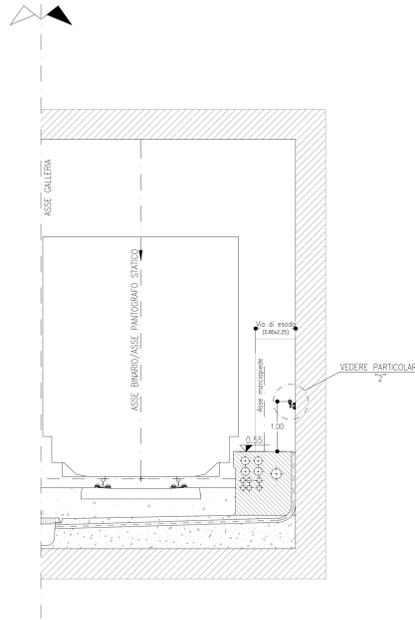


PARTICOLARE "1"
INTRADOSSO CURVO
SCAVO TRADIZIONALE E MECCANIZZATO
SEZIONE CORRENTE
SCALA 1:2

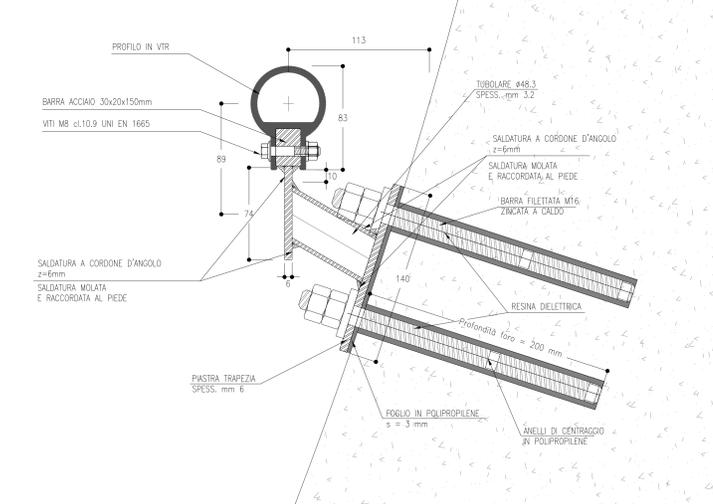

PROFILO VTR
SCALA 1:2

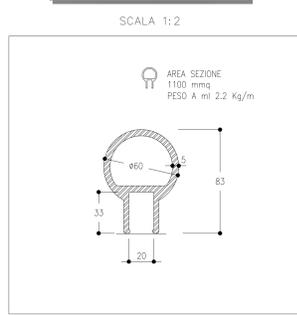

PARTICOLARE "2"
INTRADOSSO DRITTO
SCAVO TRADIZIONALE E MECCANIZZATO
SEZIONE IN CORRISPONDENZA DELLE NICCHIE LFM
SCALA 1:2

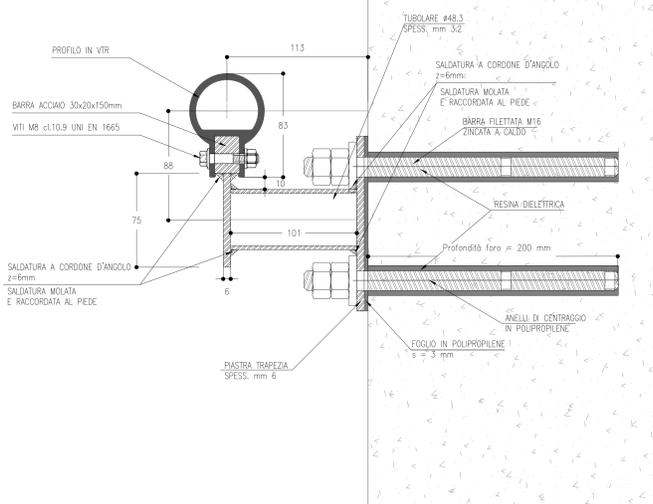


NOTE

- EVENTUALI DIFFERENZE TRA LE MISURE TOTALI E LE SOMMATORIE DELLE MISURE PARZIALI SONO DOVUTE AGLI ARROTONDAMENTI AUTOMATICI DI AUTOCAD
- PER LE CARATTERISTICHE DEI MATERIALI SI RIMANDA ALL'ELABORATO IF2R.3.2.E.ZZ.SP.GN.00.0.0.001.B
- LE SEZIONI TIPO DI INTRADOSSO SONO RAPPRESENTATE CON RIFERIMENTO ALLA CONFIGURAZIONE DEL MARCIAPIEDE IN RETTIFILLO.


LEGENDA

P.C. = PIANO DEI CENTRI
P.F. = PIANO DEL FERRO

PROSPETTO GIUNZIONE
INTRADOSSO CURVO
SCAVO TRADIZIONALE E MECCANIZZATO
SEZIONE CORRENTE
SCALA 1:2

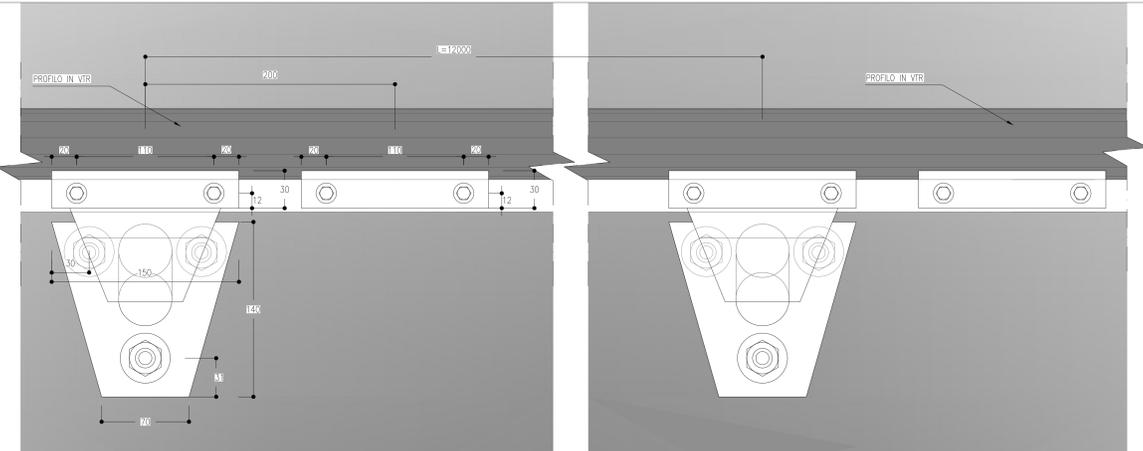

PROSPETTO GIUNZIONE
INTRADOSSO DRITTO
SCAVO TRADIZIONALE E MECCANIZZATO
SEZIONE IN CORRISPONDENZA DELLE NICCHIE LFM
SCALA 1:2

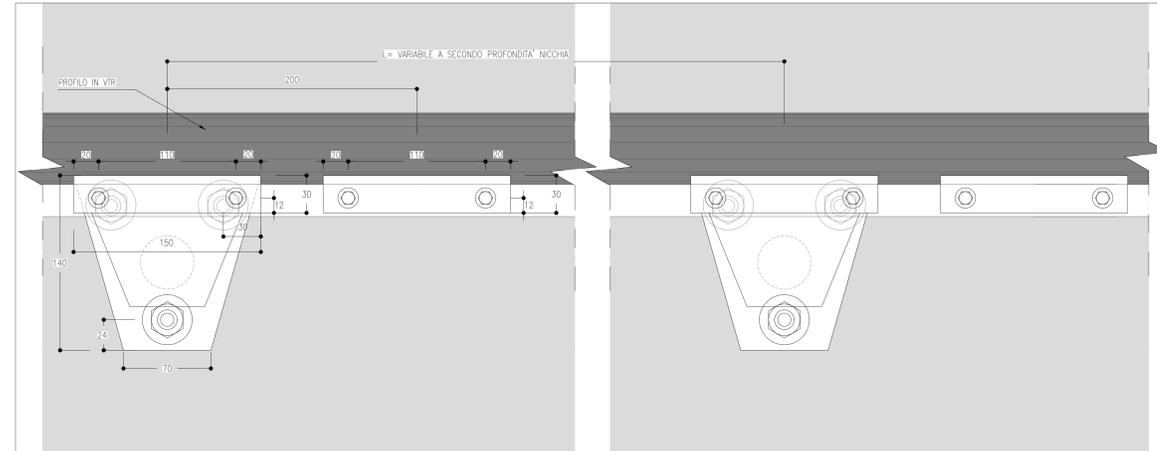

COMMITTENTE: RFI RETE FERROVIARIA ITALIANA GRUPPO FERROVIE DELLO STATO ITALIANE

DIREZIONE LAVORI: ITALFERR GRUPPO FERROVIE DELLO STATO ITALIANE

APPALTATORE: TELESE S.p.A. r.l. - Consorzio Ferrovie Società Consortile a Responsabilità Limitata

PROGETTAZIONE: Ghella, ITINERA, SALCEF, COGET IMPIANTI

MANDATARIA: SYSTRA, SWS, SOTECNI

IL DIRETTORE DELLA PROGETTAZIONE: Ing. L. LUCORIO

PROGETTO ESECUTIVO

ITINERARIO NAPOLI-BARI RADDOPPIO TRATTA CANCELLO - BENEVENTO II LOTTO FUNZIONALE FRASSO TELESINO - VITULANO 3° SUBLOTTO SAN LORENZO - VITULANO

DISEGNO
GALLERIA NATURALE

Galleria di linea - Mancorrenti - Particolari costruttivi

APPALTATORE	IL DIRETTORE TECNICO	SCALA:					
Ing. M. EBBIONE		VARIE					
COMMESSA	LOTTO	FASE	ENTE	TIPO DOC.	OPER./DISCIPLINA	PROGR.	REV.
IF2R	2R	3Z	E	ZZ	BZ	GN0000	001 B

Rev.	Descrizione	Redatto	Data	Verificato	Data	Approvato	Data
A	EMISSIONE	M. BRONCINO	28/06/2021	L. ALBERTO	30/06/2021	M. NUTI	30/06/2021
B	REVISIONE A SEGUITO REV.	M. BRONCINO	28/10/2021	L. ALBERTO	30/10/2021	M. NUTI	30/10/2021

File: IF2R.3.2.E.ZZ.BZ.GN.00.0.0.001.B.dwg n. Elab.: