
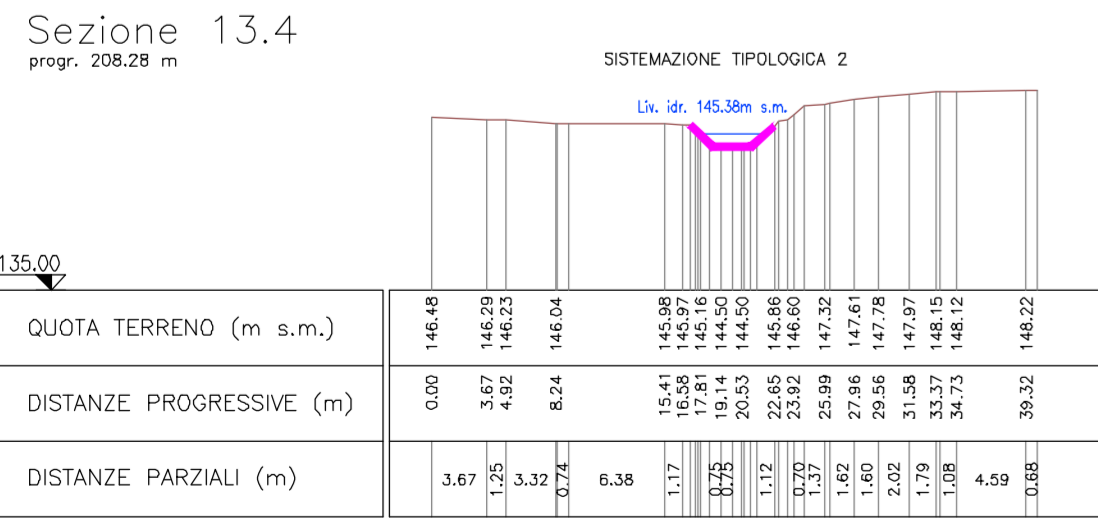
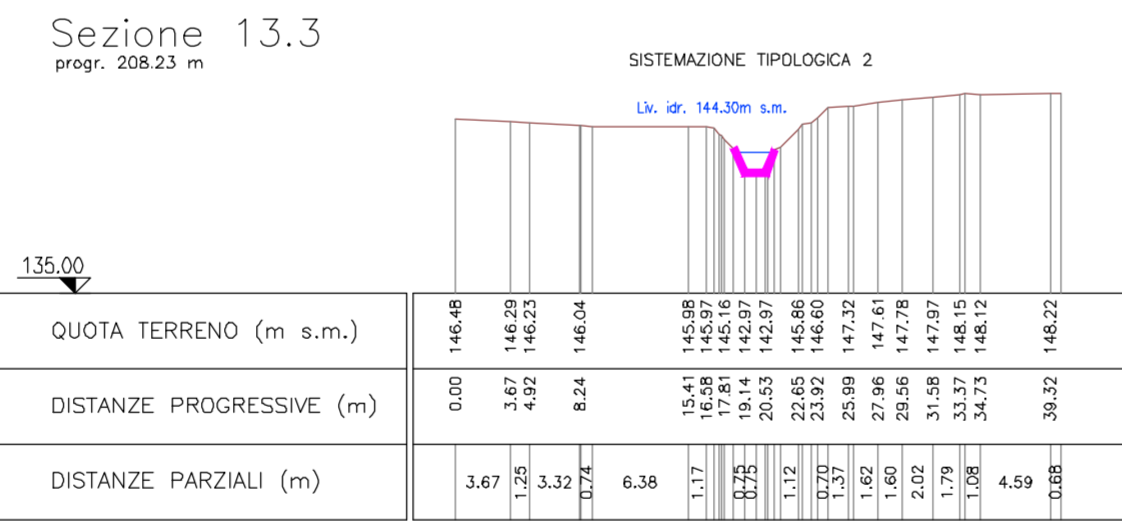
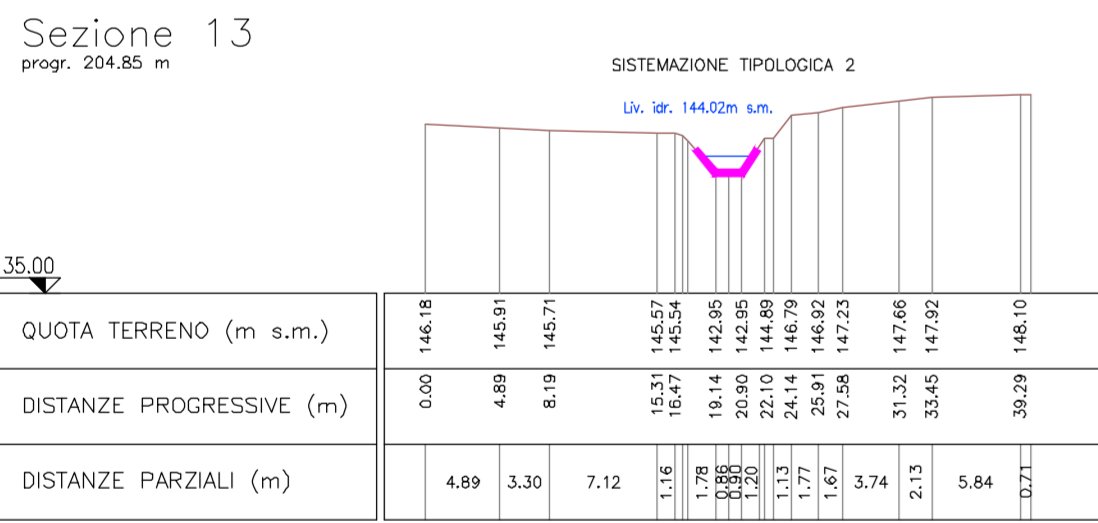
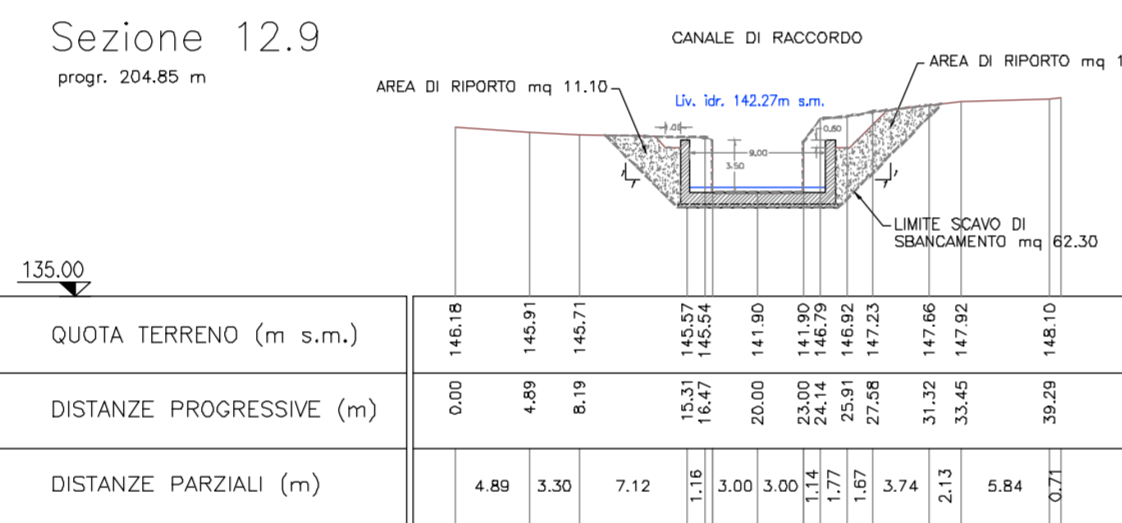
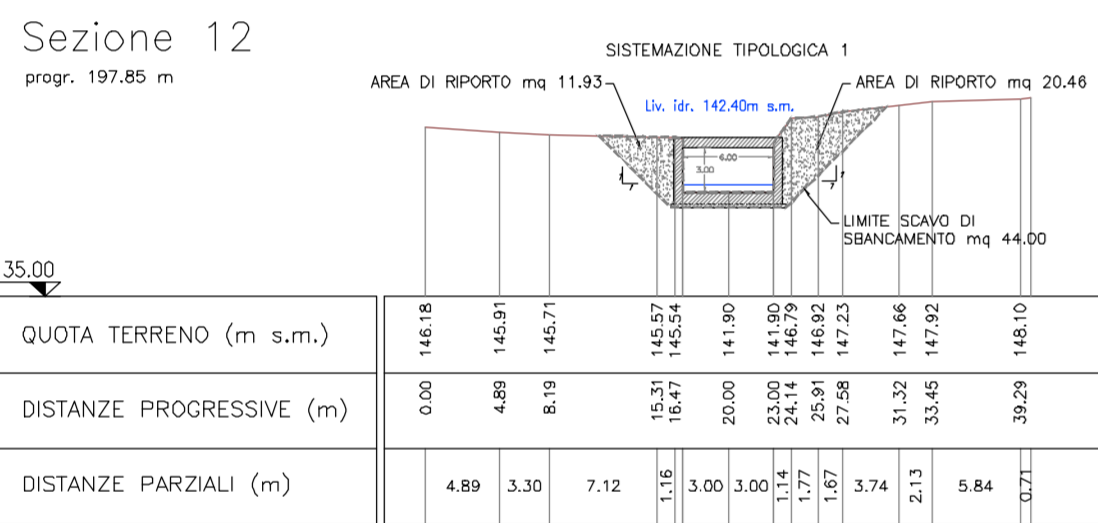
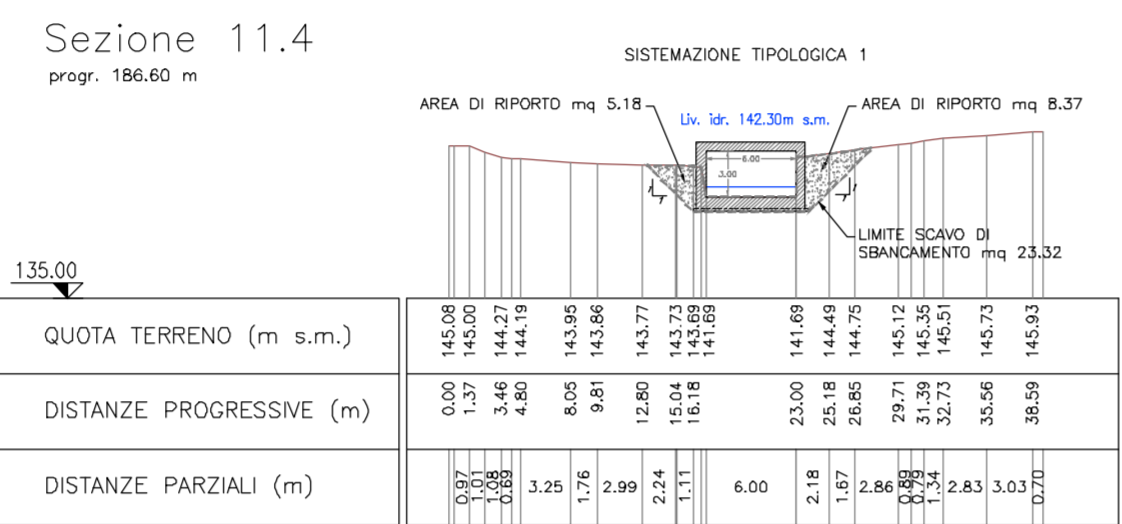
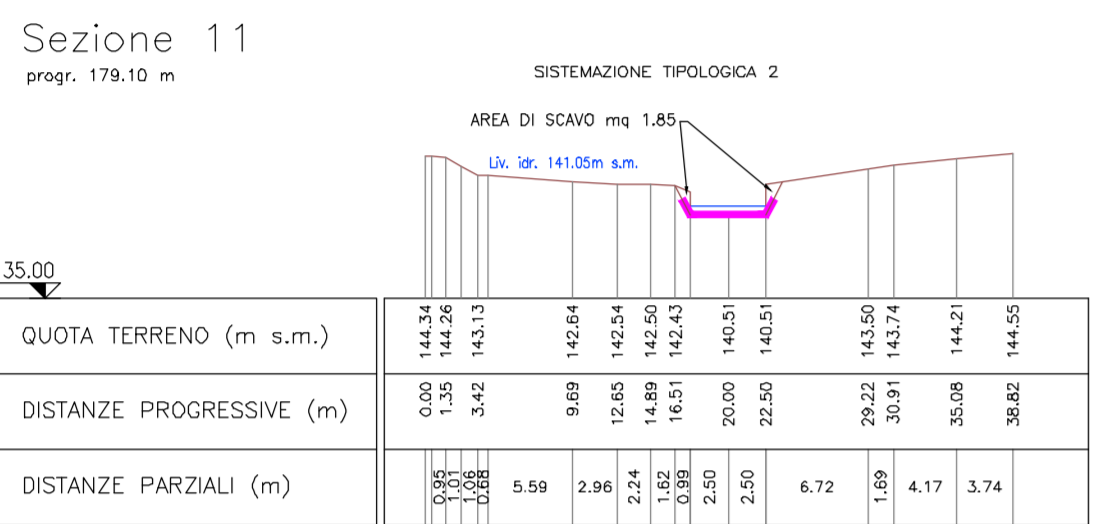
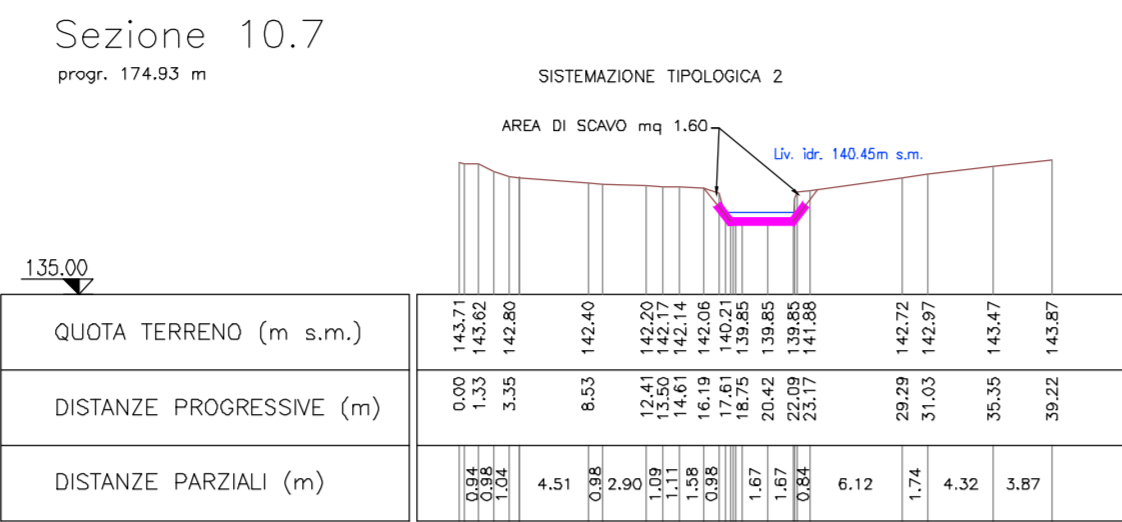


SEZIONI
SCALA 1:500

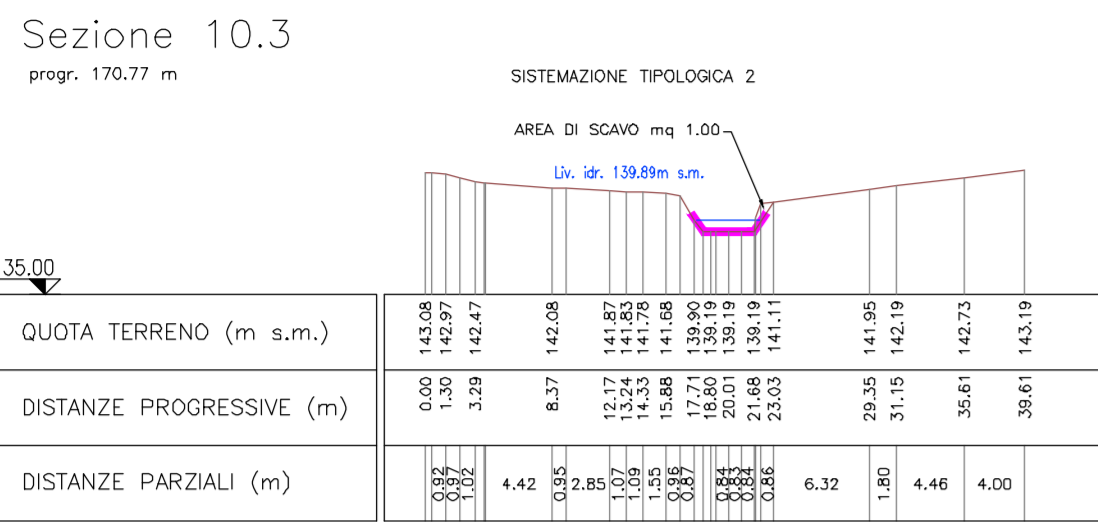


Legenda Sistemazioni


- Terreno esistente
- Rivestimento sponde mediante materassi
- Rivestimento alveo mediante massi legati
- Rivestimento alveo mediante massi sciolti
- Rivestimento alveo mediante massi cementati

HEC-RAS Plan SP River: Torrente S.Mari Reach: 1

Reach	River Sta	W.S. Elev (m)	E.G. Elev (m)
1	13.4*	145.38	147.67
1	13.3	144.30	147.57
1	13	144.02	147.31
1	12.9	142.27	147.15
1	12	142.40	146.30
1	11.8	Culvert	
1	11.4*	142.30	144.90
1	11	141.05	144.44
1	10.7*	140.45	143.93
1	10.3*	139.89	143.47

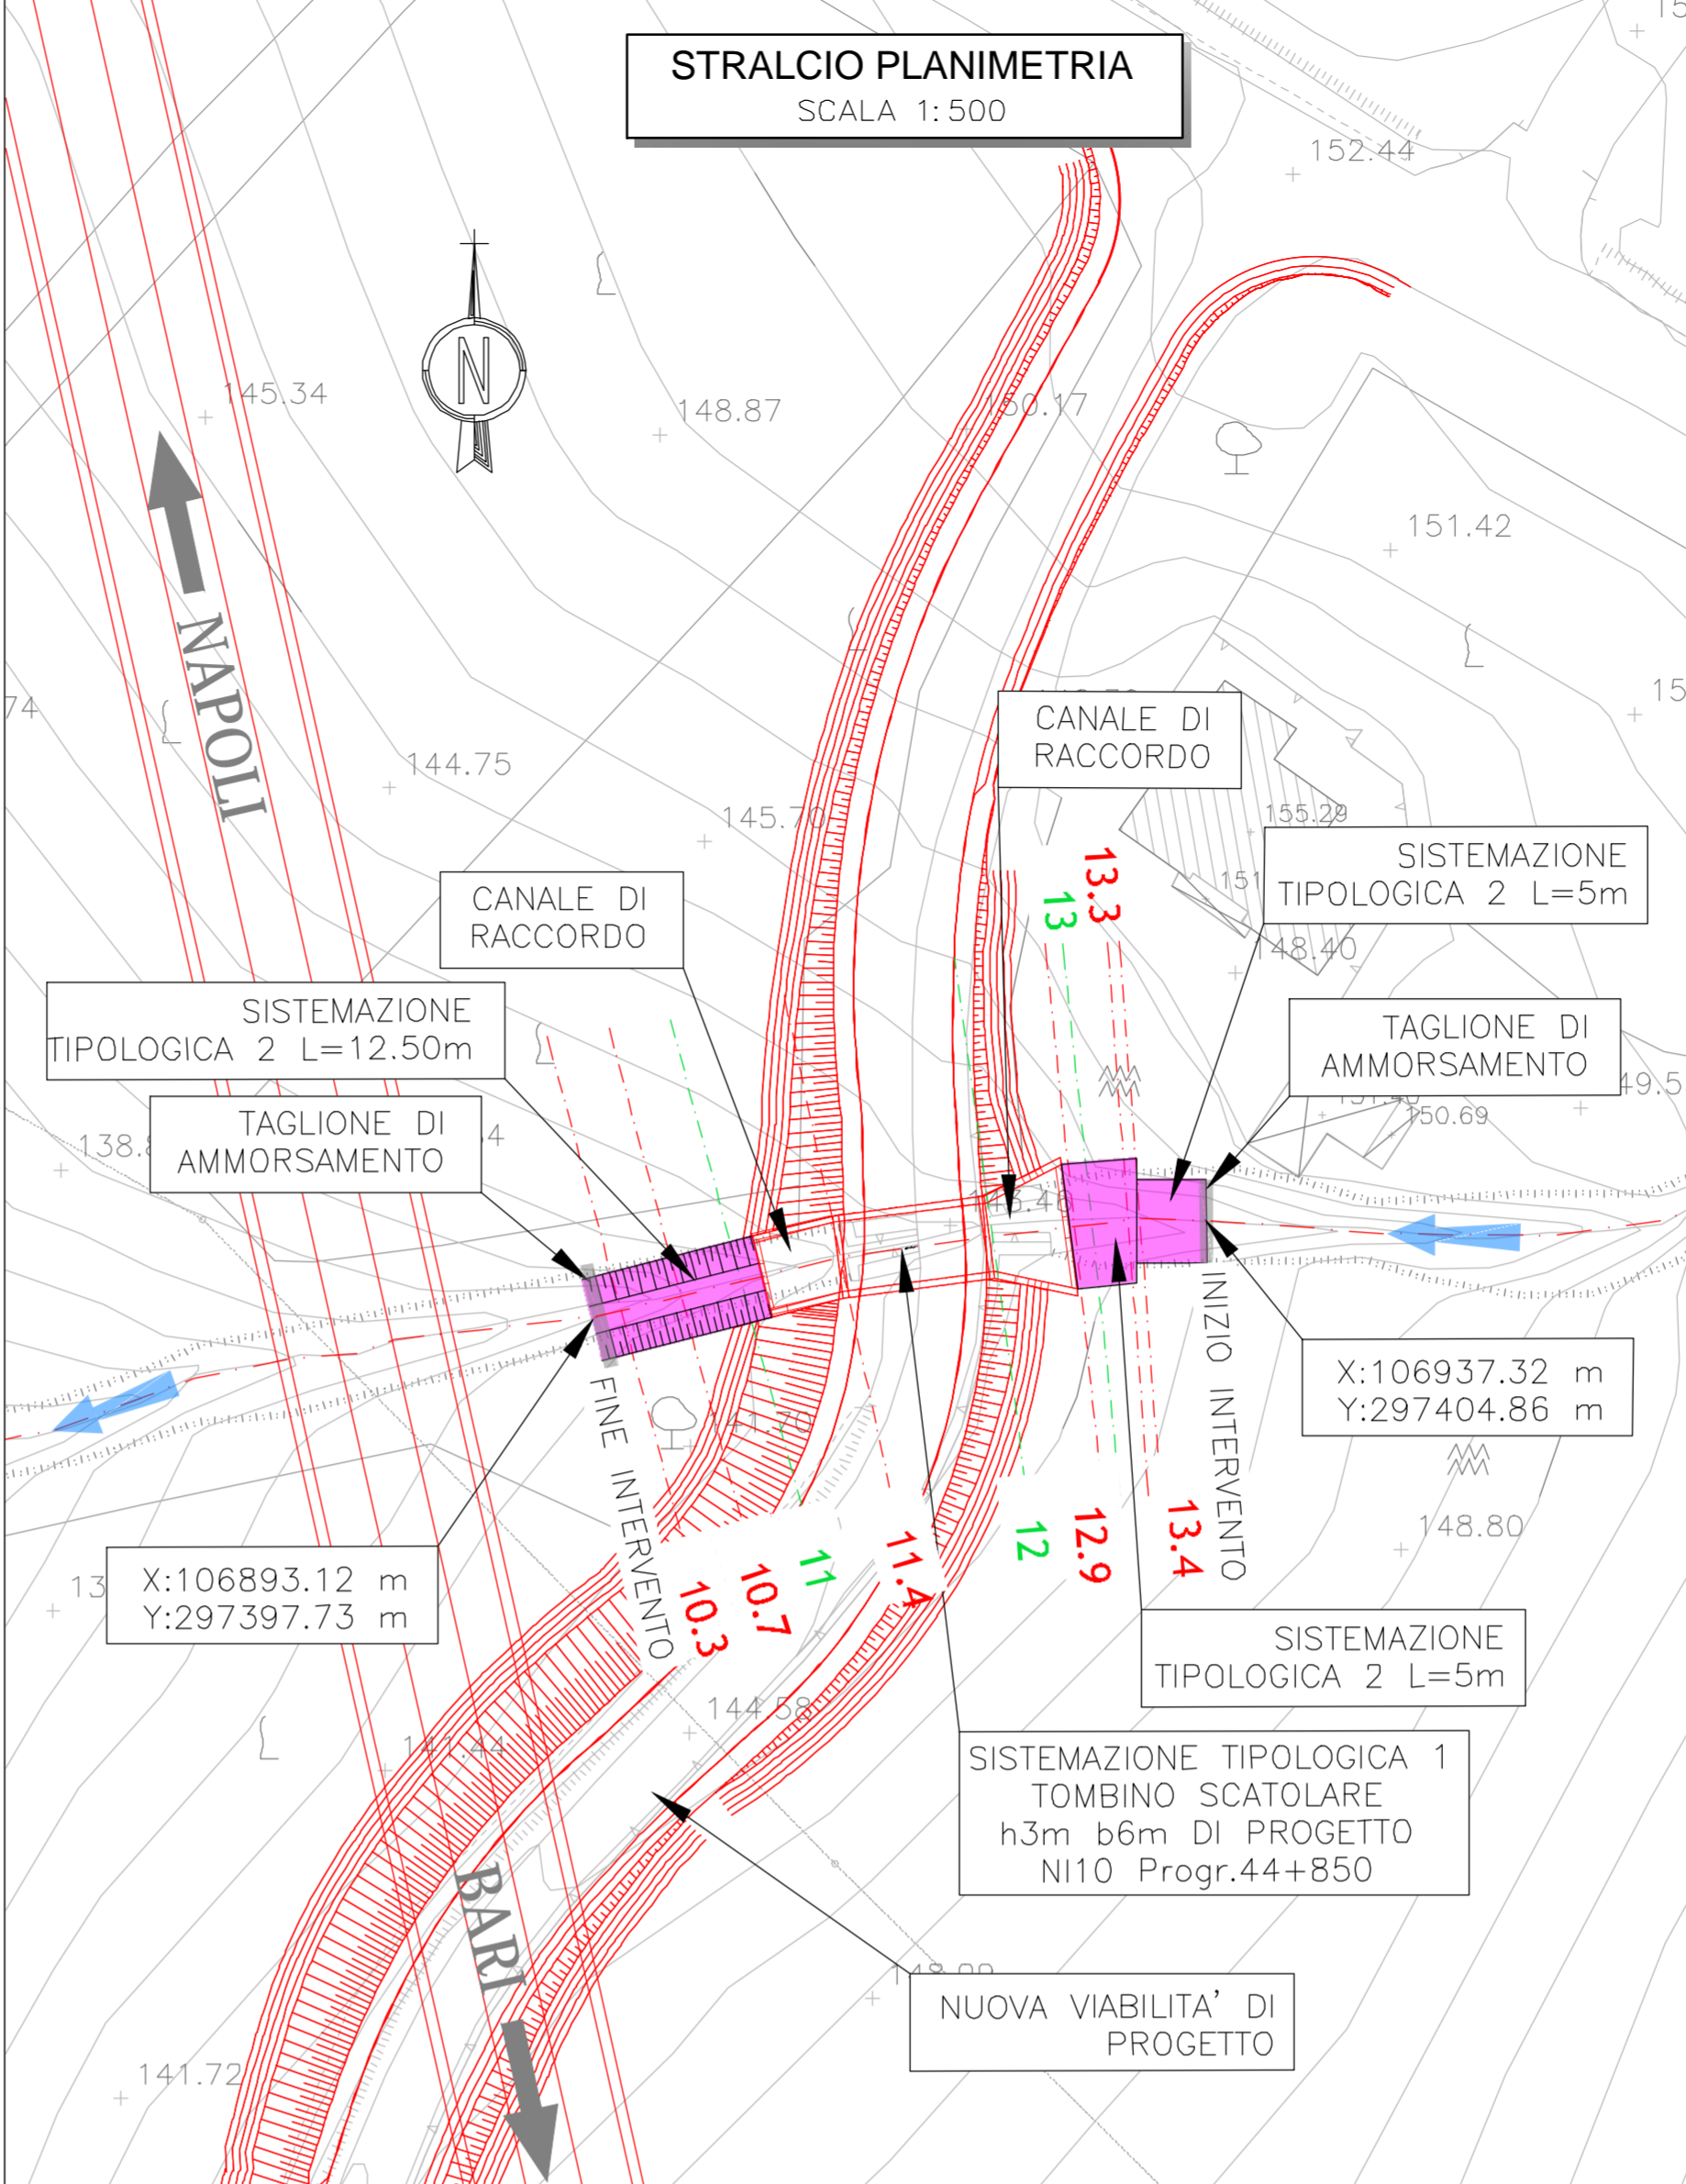

SISTEMAZIONE TIPOLOGICA 2
PARTICOLARE SPONDE RIVESTITE CON MASSI EMERGENTI MINIMO 80 cm PESO >700 Kg LEGATI E INTASATI CON MATERIALE D'ALVEO

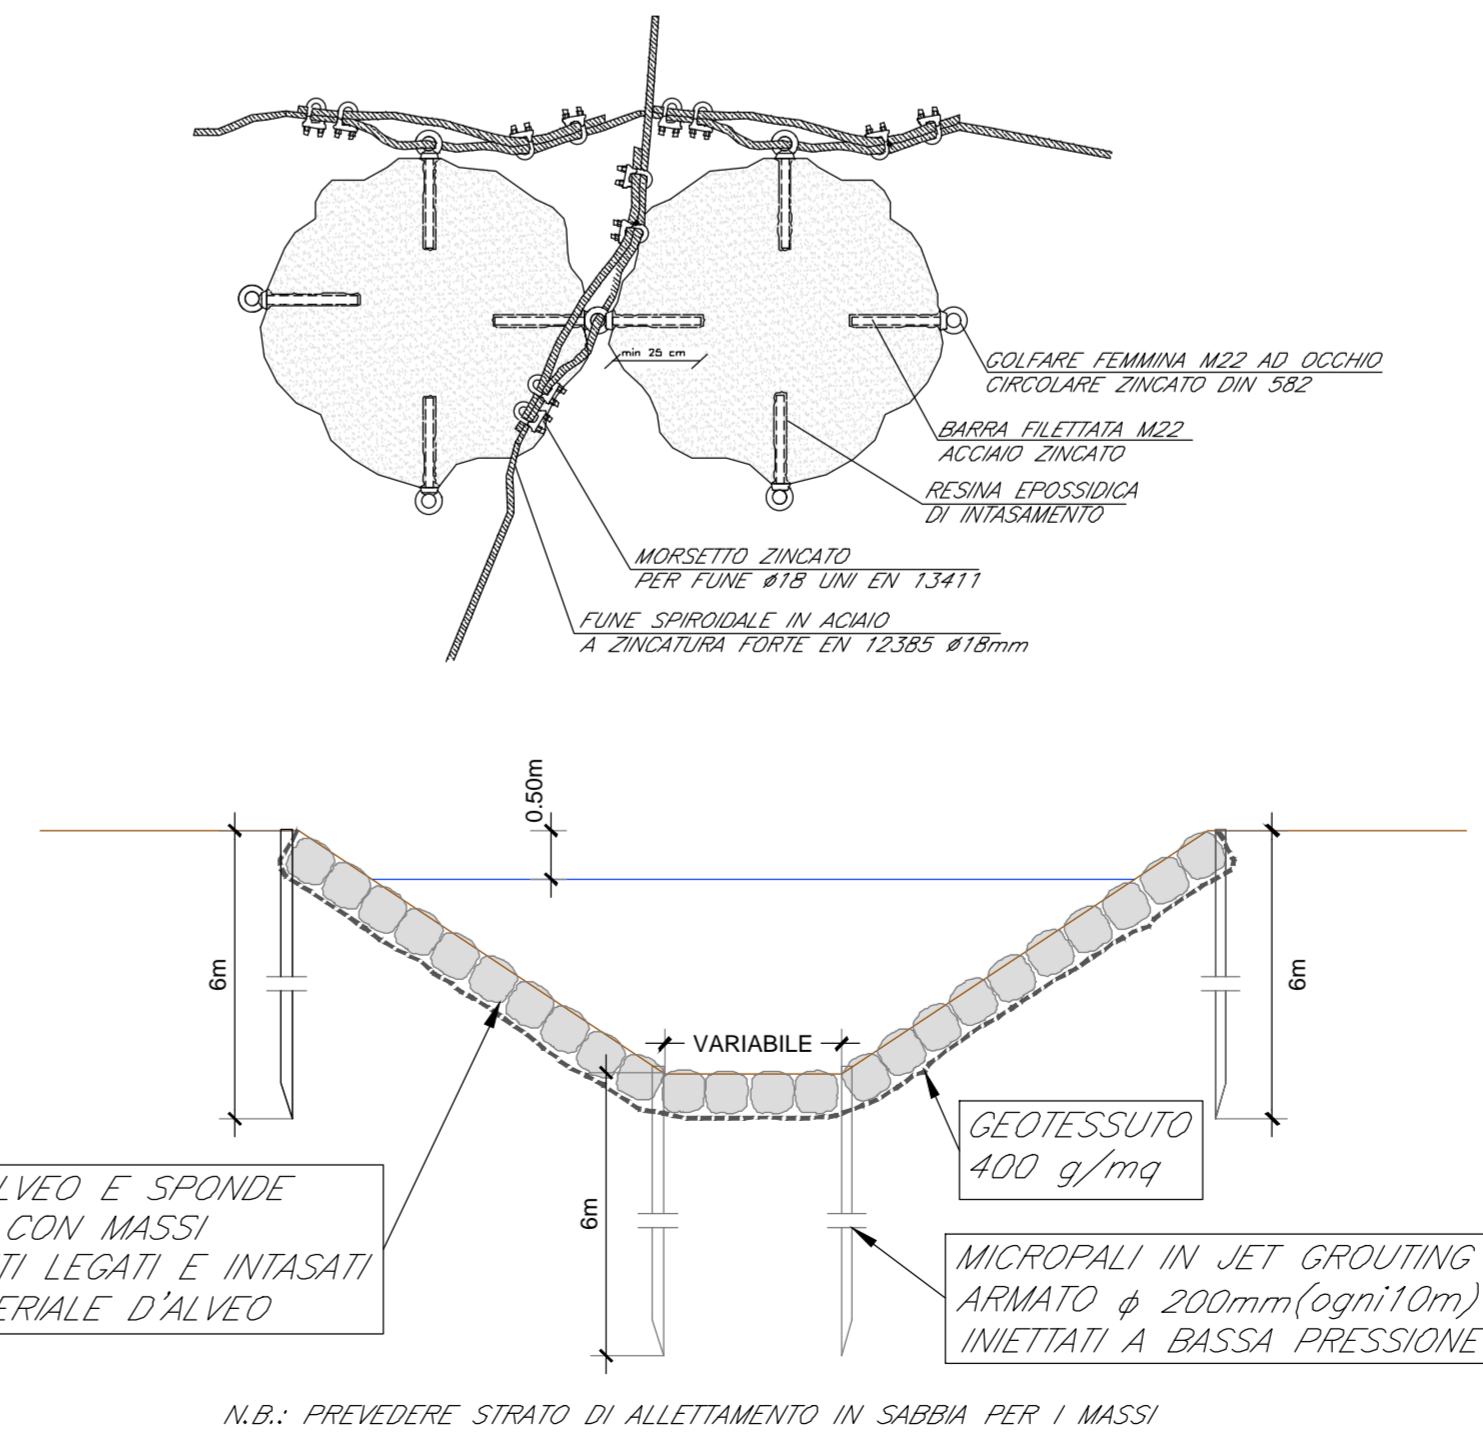

Legenda Stralcio Planimetrico

- Opere stradali-ferroviarie in progetto
- Sezione da rilievo topografico Progetto Definitivo
- Sezione da rilievo topografico Progetto Esecutivo
- Sezione da rilievo celerimetrico
- Rivestimento alveo mediante materassi tipo Reno s = 0.30 m
- Rivestimento alveo mediante massi legati
- Rivestimento alveo mediante massi sciolti
- Rivestimento alveo mediante massi cementati

COMMITTENTE:
RFI RETE FERROVIARIA ITALIANA GRUPPO FERROVIE DELLO STATO ITALIANE

DIREZIONE LAVORI:
ITALFERR GRUPPO FERROVIE DELLO STATO ITALIANE

APPALTATORE:
TELESE S.p.A. Conscio Teleso Società Consociata a Responsabilità Limitata

PROGETTAZIONE:
MANDATARIA: SYSTRA
MANDANTI: SWS, SOTECNI

IL DIRETTORE DELLA PROGETTAZIONE:
Ing. L. LACONO
Responsabile autorizzante fra le varie prestazioni specialistiche

PROGETTO ESECUTIVO

ITINERARIO NAPOLI-BARI
RADDOPPIO TRATTA CANCELLO - BENEVENTO
II LOTTO FUNZIONALE FRASSO TELESINO - VITULANO
3° SUBLOTTO SAN LORENZO - VITULANO

IDRAULICA
SISTEMAZIONI IDRAULICHE

Sistemazione idraulica torrente San Martino progr. 44+850 NI10

Rev.	Descrizione	Redatto	Data	Verificato	Data	Approvato	Data	Approvato Data
A	EMISSIONE	M. GIRARDI	29/06/2021	D. NAVE	30/06/2021	M. NUTTI	01/07/2021	01/07/2021
B	REVISIONE A SEGUITO RDV	M. GIRARDI	29/10/2021	D. NAVE	30/10/2021	M. NUTTI	30/10/2021	30/10/2021

File: IF2R.3.2.E.ZZ.BZ.ID.00.0.2.008.B.dwg n. Elab.: VARIE