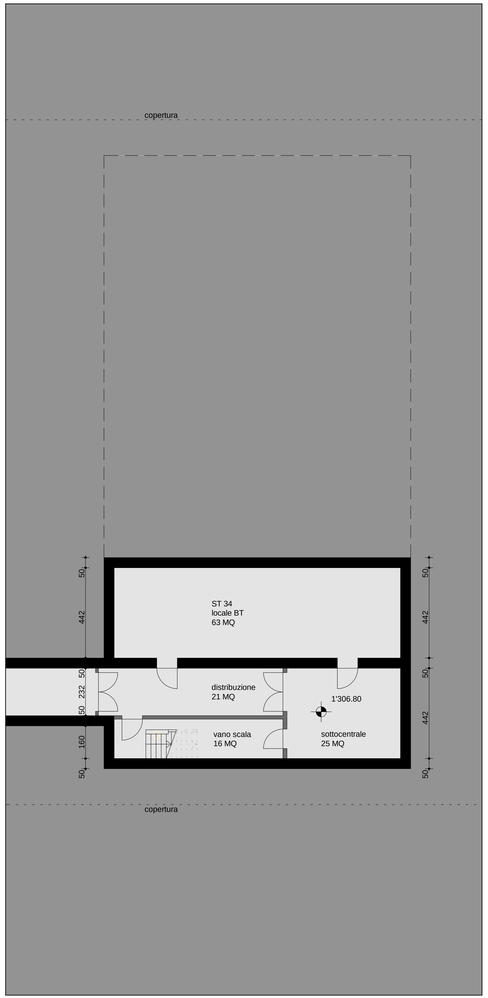

LIVELLO 2

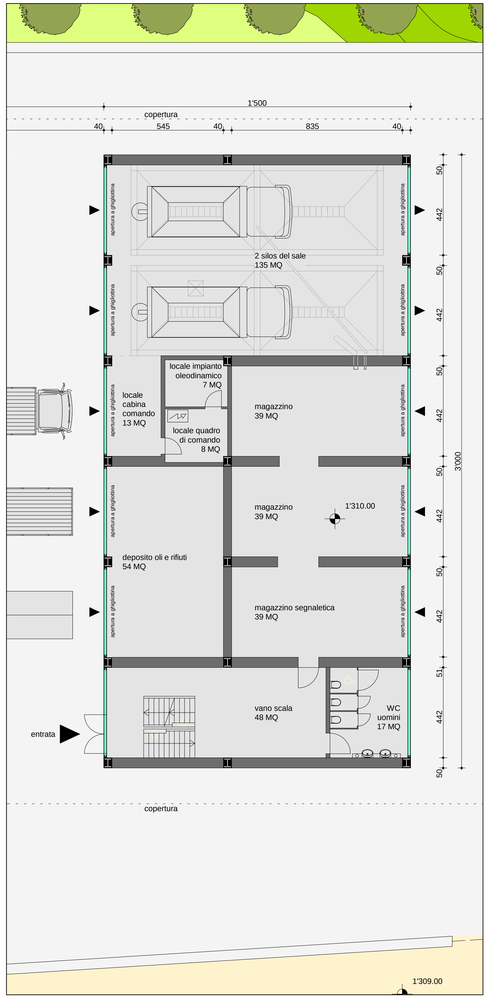

LIVELLO 3

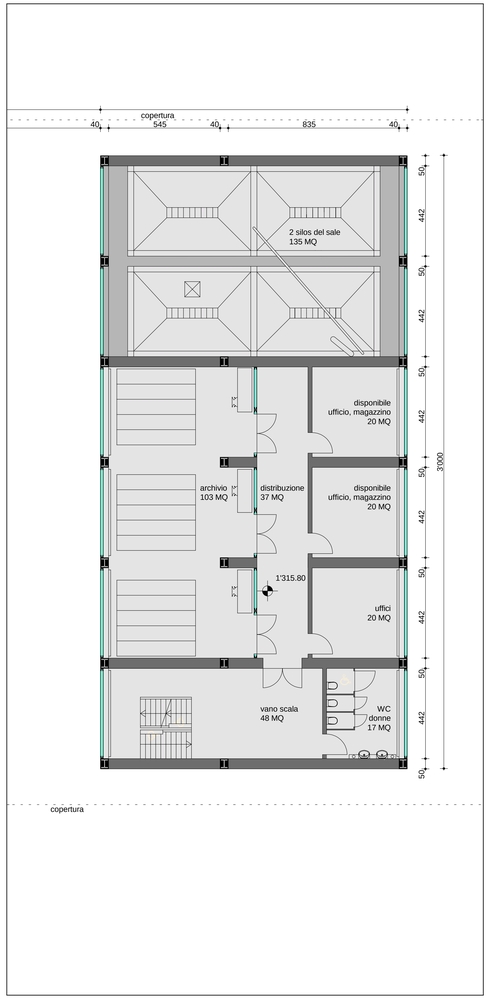

LIVELLO 4

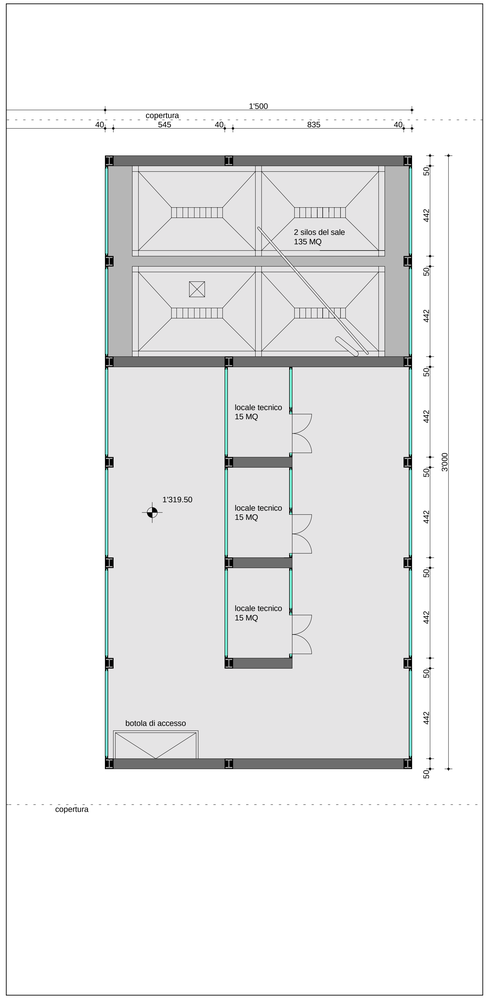

LIVELLO 5

Comune di Bardonecchia, cartografia di riferimento

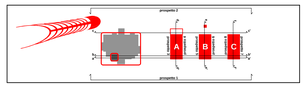

riferimento organizzazione corpi, sezioni e prospetti

riferimento organizzazione corpi

SOCIETÀ ITALIANA TRAFORO AUTOSTRADALE DEL FREJUS
SOCIÉTÉ FRANÇAISE DU TUNNEL ROUTIER DU FREJUS

LOMBARDI SA
INGEGNERI CONSULENTI

Traforo Autostradale del Frejus / Tunnel Routier du Frejus
GALLERIA DI SICUREZZA / GALERIE DE SECURITE
OPERE ESTERNE LATO ITALIA

Centro di soccorso, ventilazione e manutenzione (CSVM)
Sistemazione centrale di ventilazione esistente
Nuovo portale al traforo autostradale
PROGETTO DEFINITIVO 2006

Piante del corpo C del CSVM 1:100
livello 2, 3, 4, 5

C

24.11.2006	axp/gaz	-	MO	
DATA	DISEGNATO	COSTRUITO	VISTO	Dossier
17.12.2004	axp/gaz	-	MO	304.pdf

N°. 6145.2- P- 304 | A

Formato: 60x126 cm | Scala: 1:100 | N°. L.F. | N°. Com.

MO LI NA Architetti & Designers Bellinzona - Svizzera

SITEC engineering s.r.l.

Progettisti:
Ing. Andrea Mordasini (Lombardi SA) . . . . . .
Ing. Marco Russo (Lombardi SA) . . . . . .

Collaboratori specialisti:
Arch. Renzo Molina (Molina & Associati) : . . . . . .
Dott. Ing. Corrado Trasino (Sitec s.r.l.) : . . . . . .