



PIANTA FONDAZIONI MURO DI SOTTOSCARPA IN SX
Scala 1:100

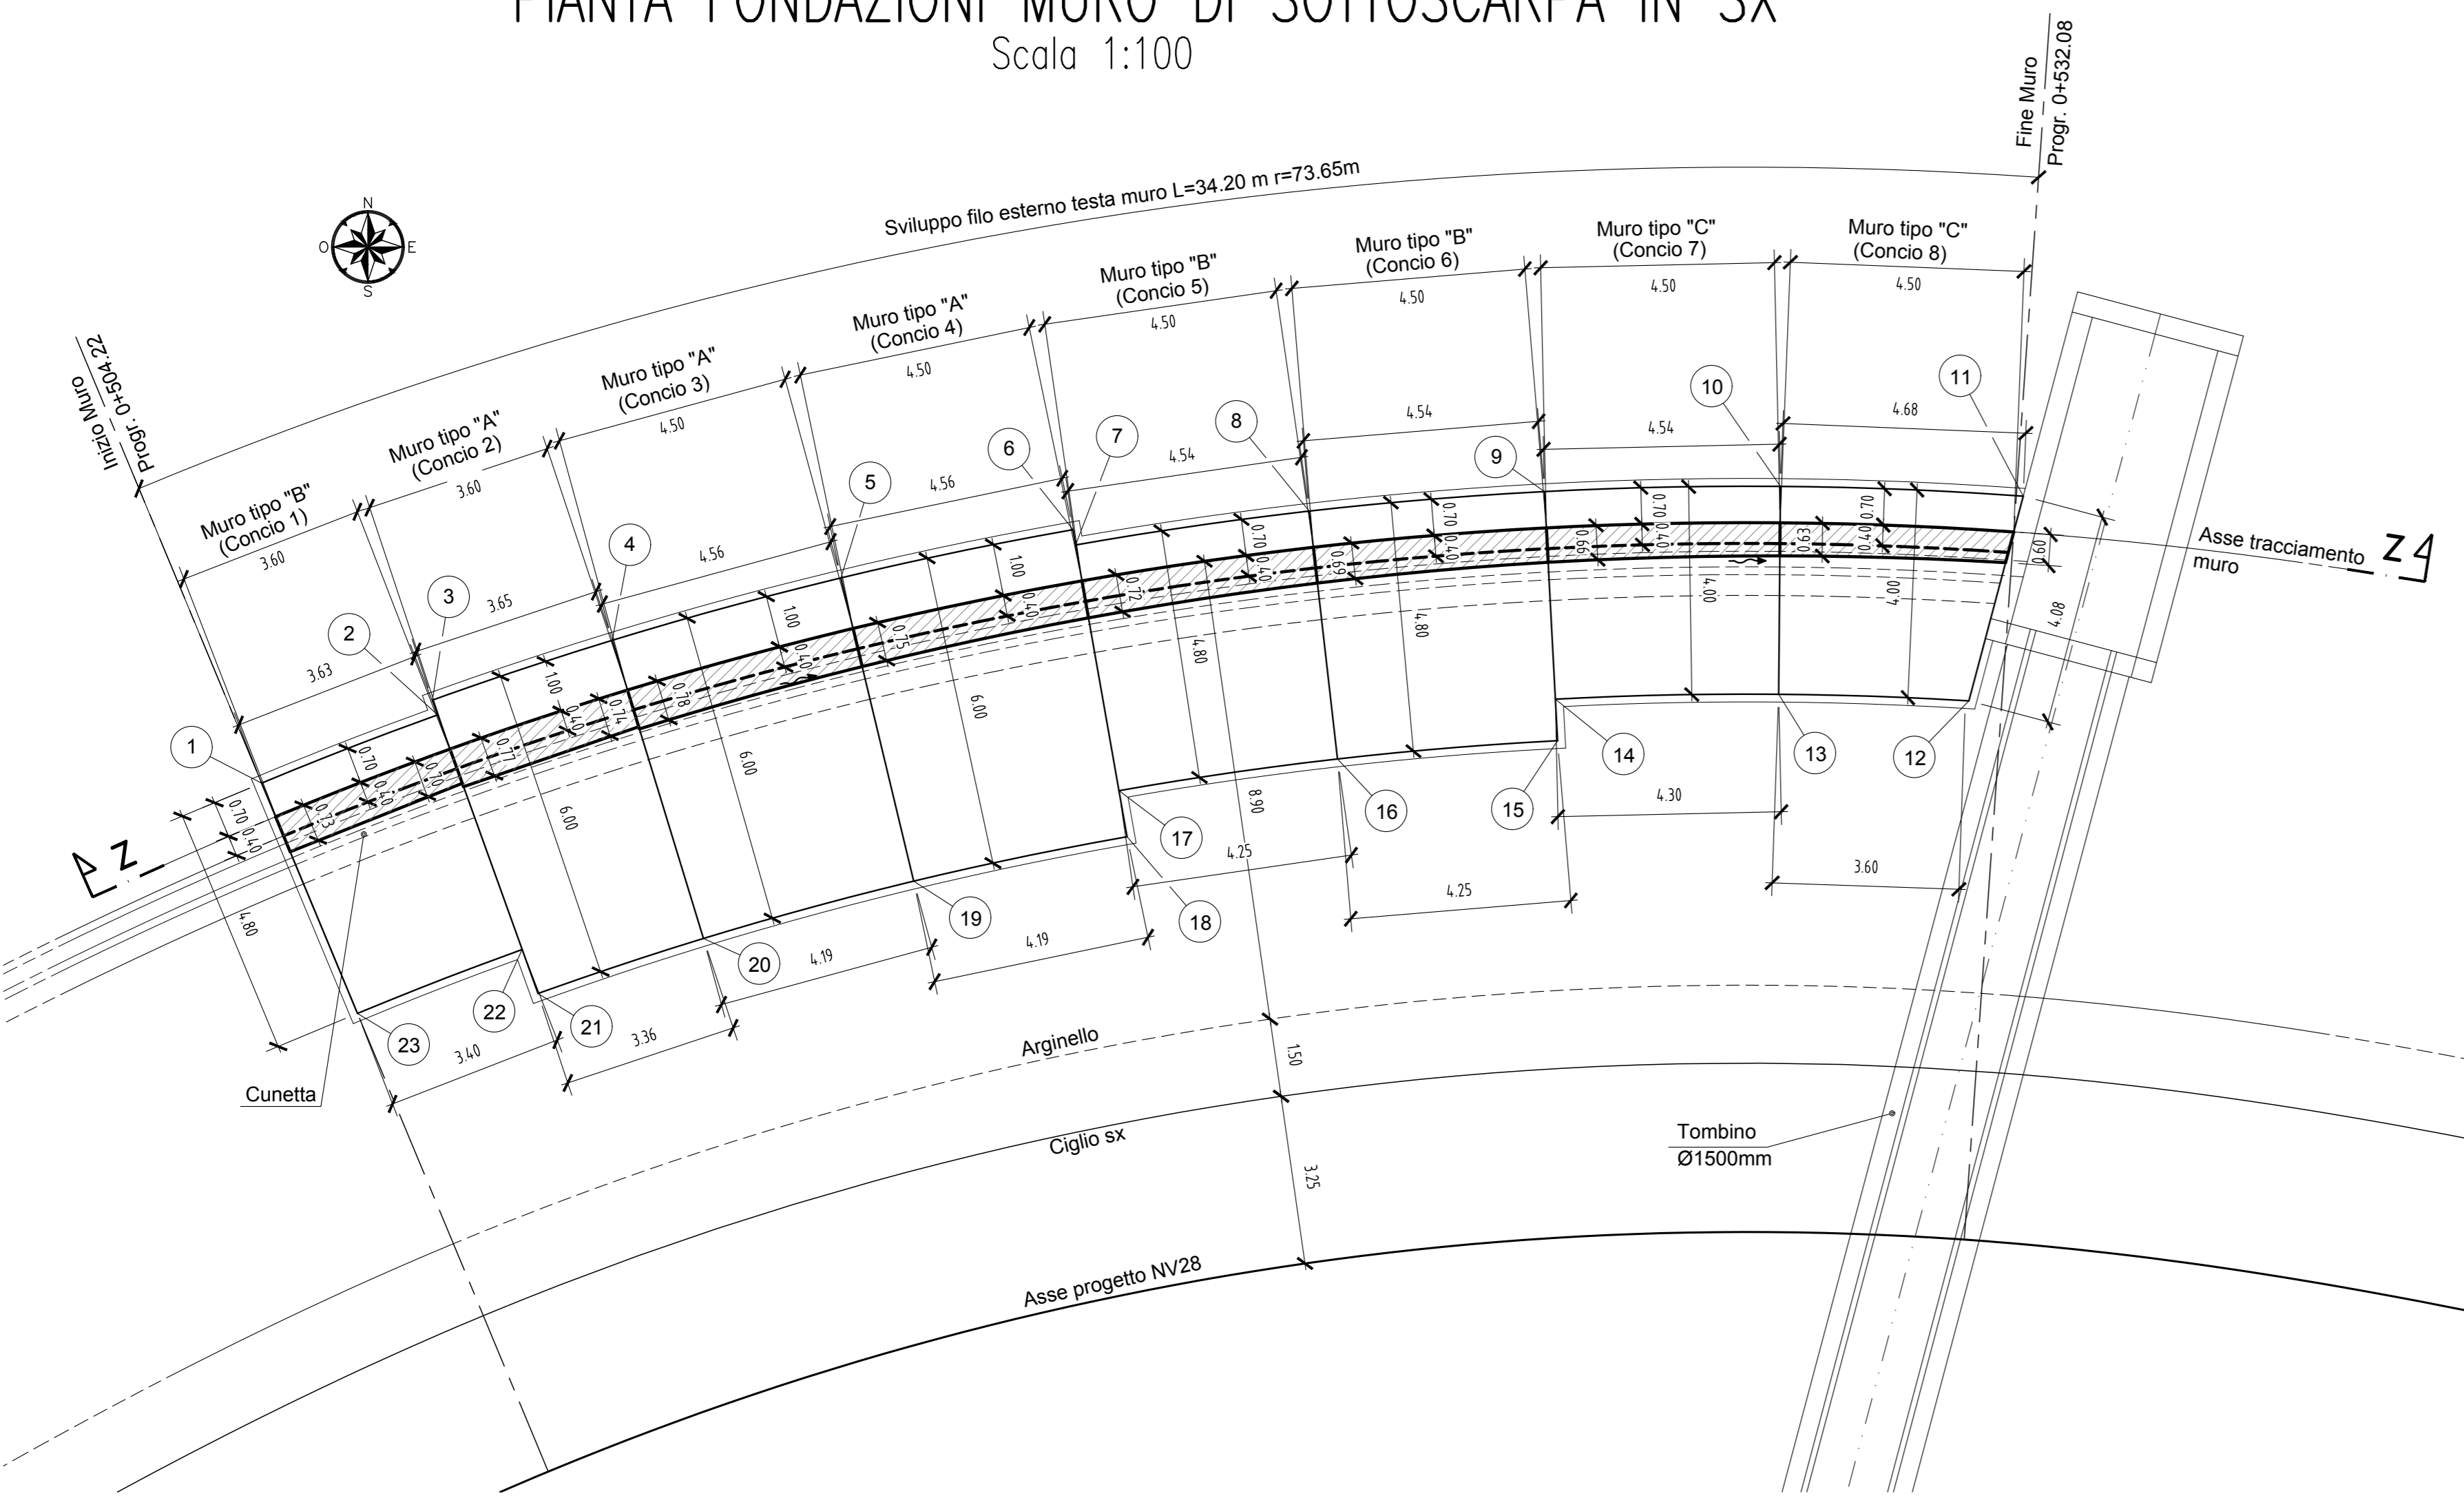


SVILUPPATA Z-Z FILO ESTERNO TESTA MURO
Scala 1:100

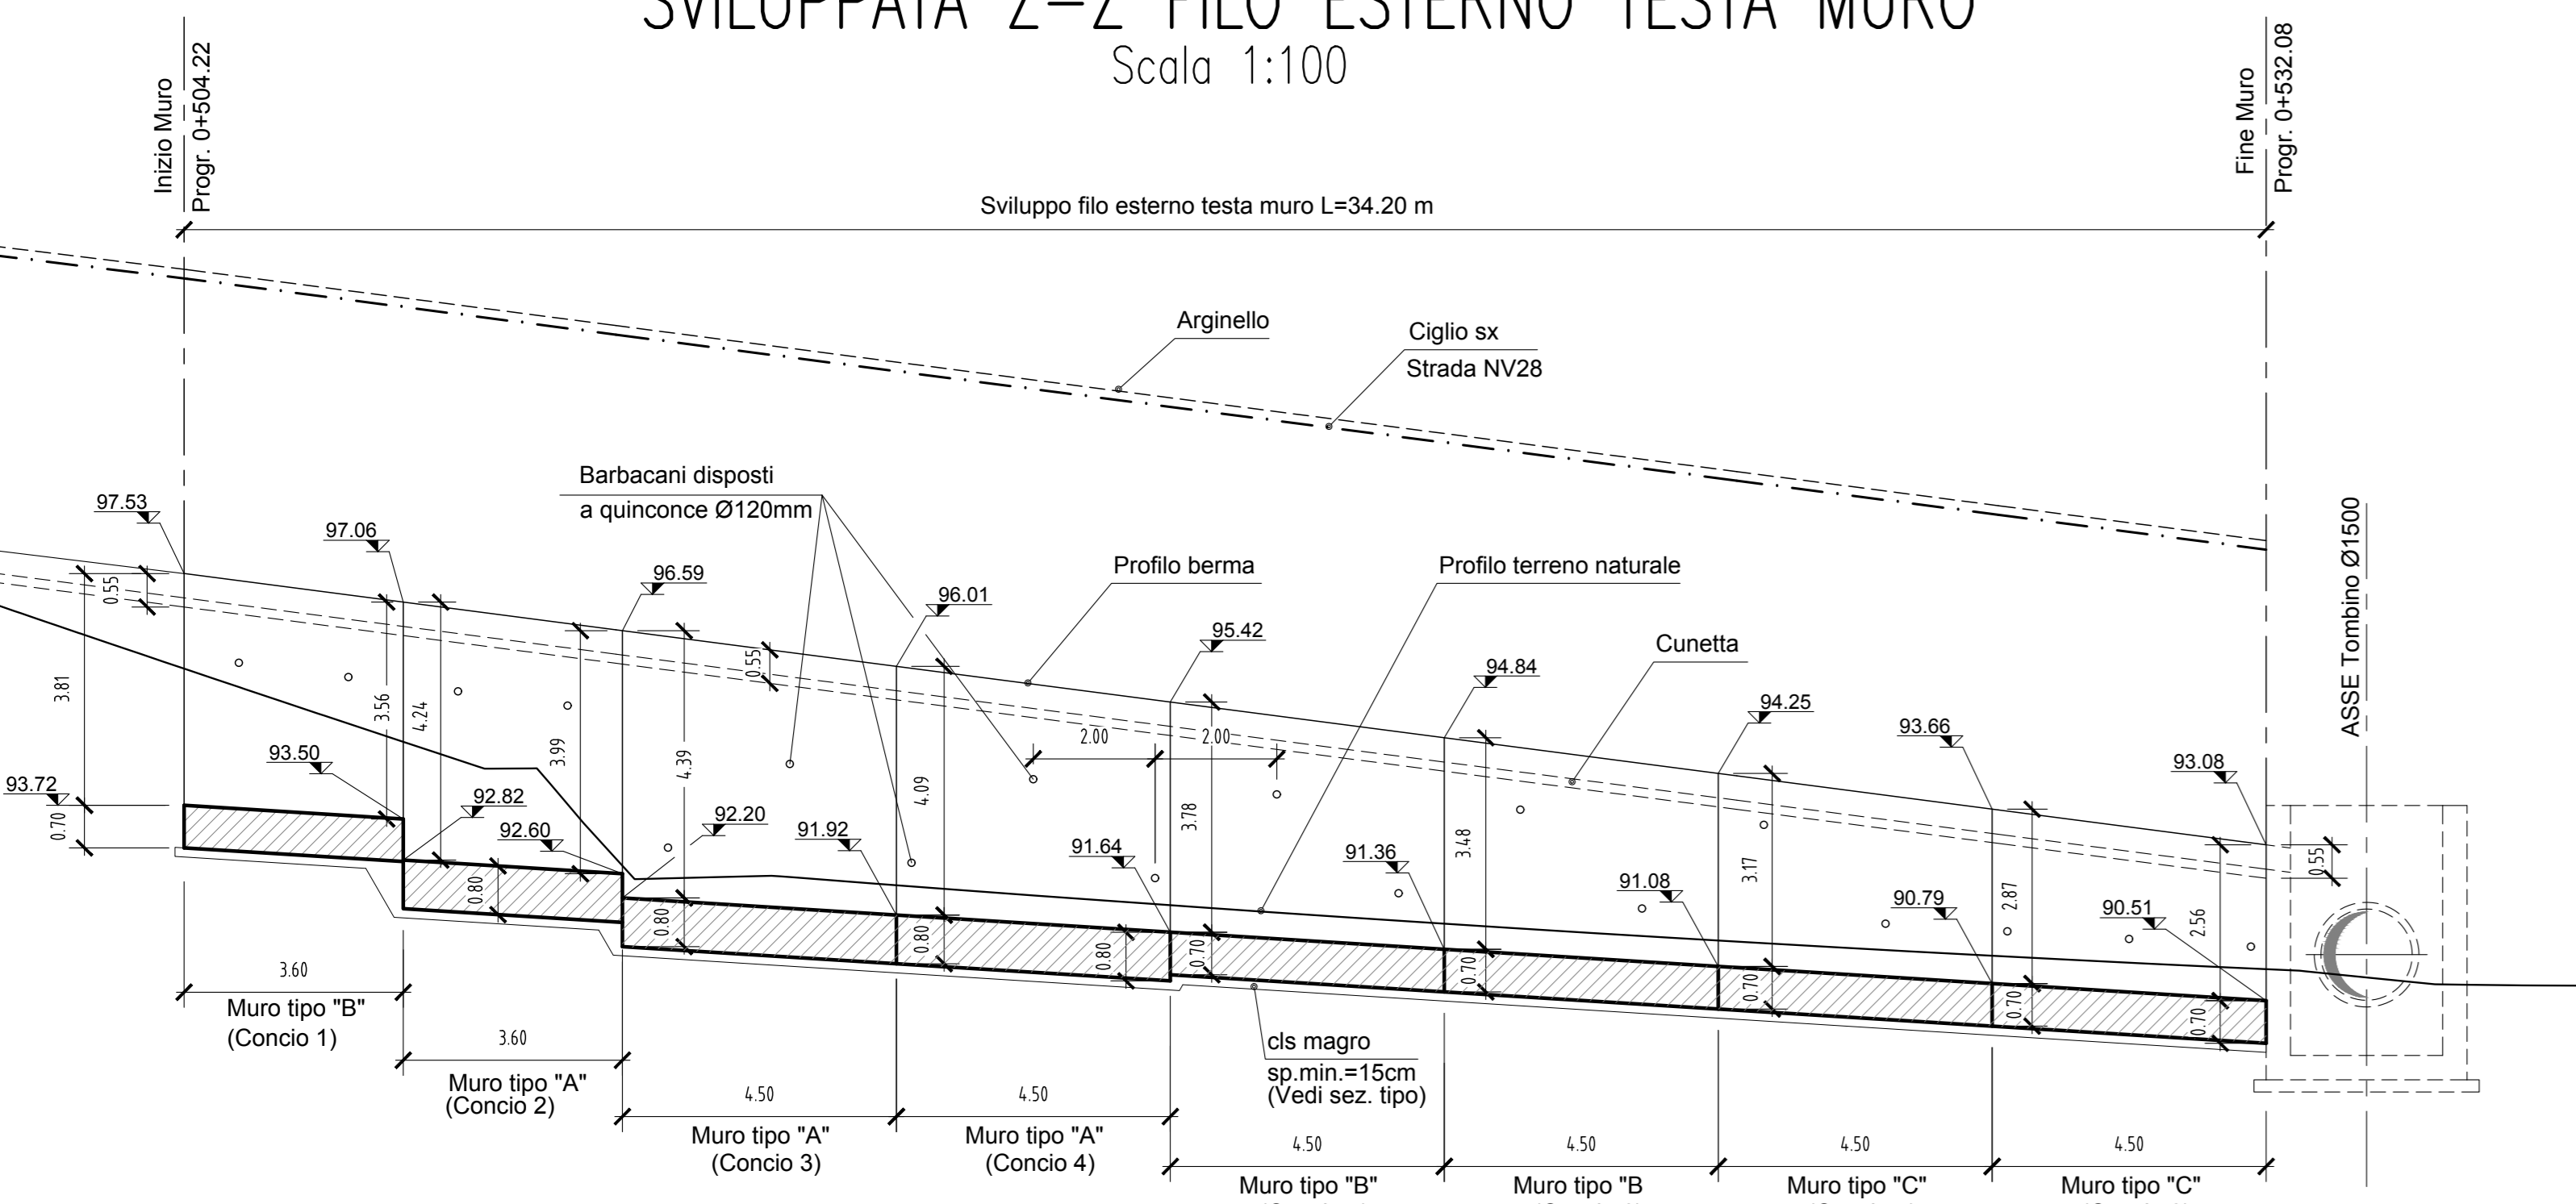


COORDINATE SPIGOLI FONDAZIONI

1	X=105112.732	Y=298967.858
2	X=105116.120	Y=298969.172
3	X=105116.018	Y=298969.455
4	X=105119.480	Y=298970.607
5	X=105123.860	Y=298971.807
6	X=105128.345	Y=298972.736
7	X=105128.397	Y=298972.440
8	X=105132.892	Y=298973.092
9	X=105137.418	Y=298973.469
10	X=105141.959	Y=298973.568
11	X=105146.632	Y=298973.380
12	X=105145.585	Y=298969.441
13	X=105141.925	Y=298969.568
14	X=105137.628	Y=298969.474
15	X=105137.670	Y=298968.875
16	X=105133.436	Y=298968.323
17	X=105129.231	Y=298967.713
18	X=105129.387	Y=298966.827
19	X=105125.281	Y=298965.972
20	X=105121.235	Y=298964.869
21	X=105118.052	Y=298963.810
22	X=105117.747	Y=298964.656
23	X=105114.577	Y=298963.427


SEZIONE TIPO MURO "C"
(CONCI 7-8)
Scala 1:50

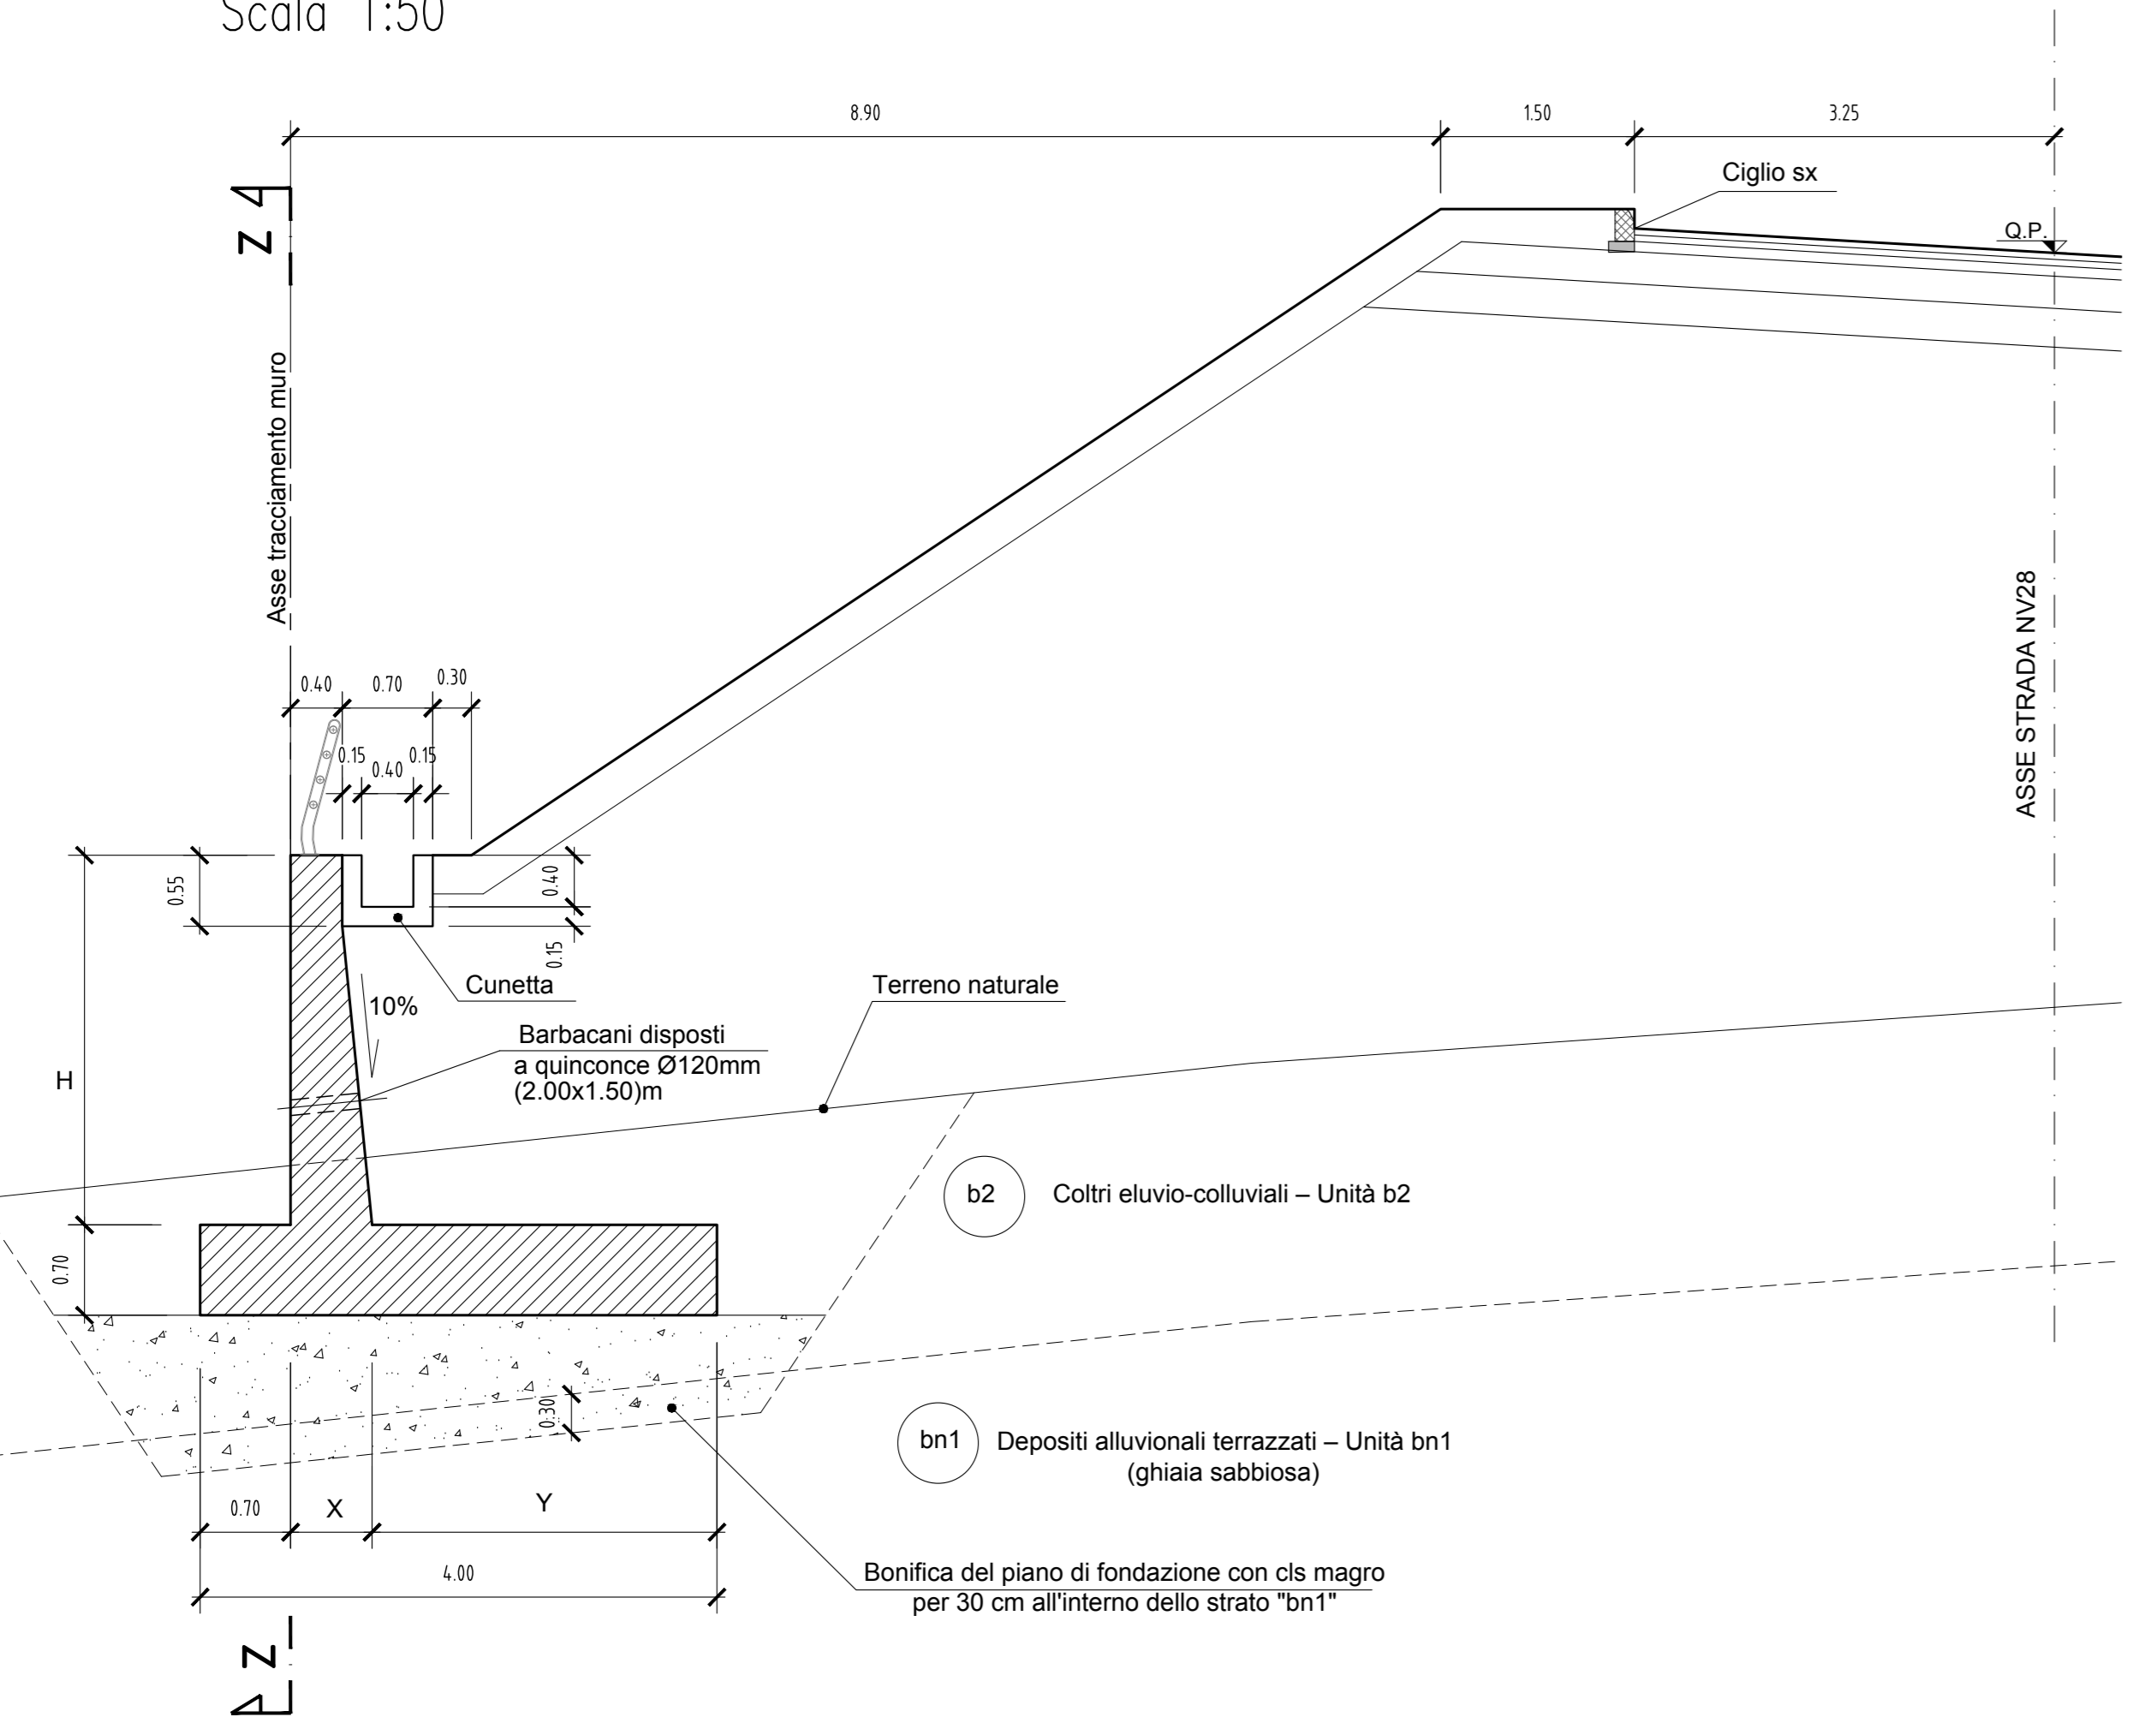


SEZIONE TIPO MURO "A"
(CONCI 2-3-4)
Scala 1:50

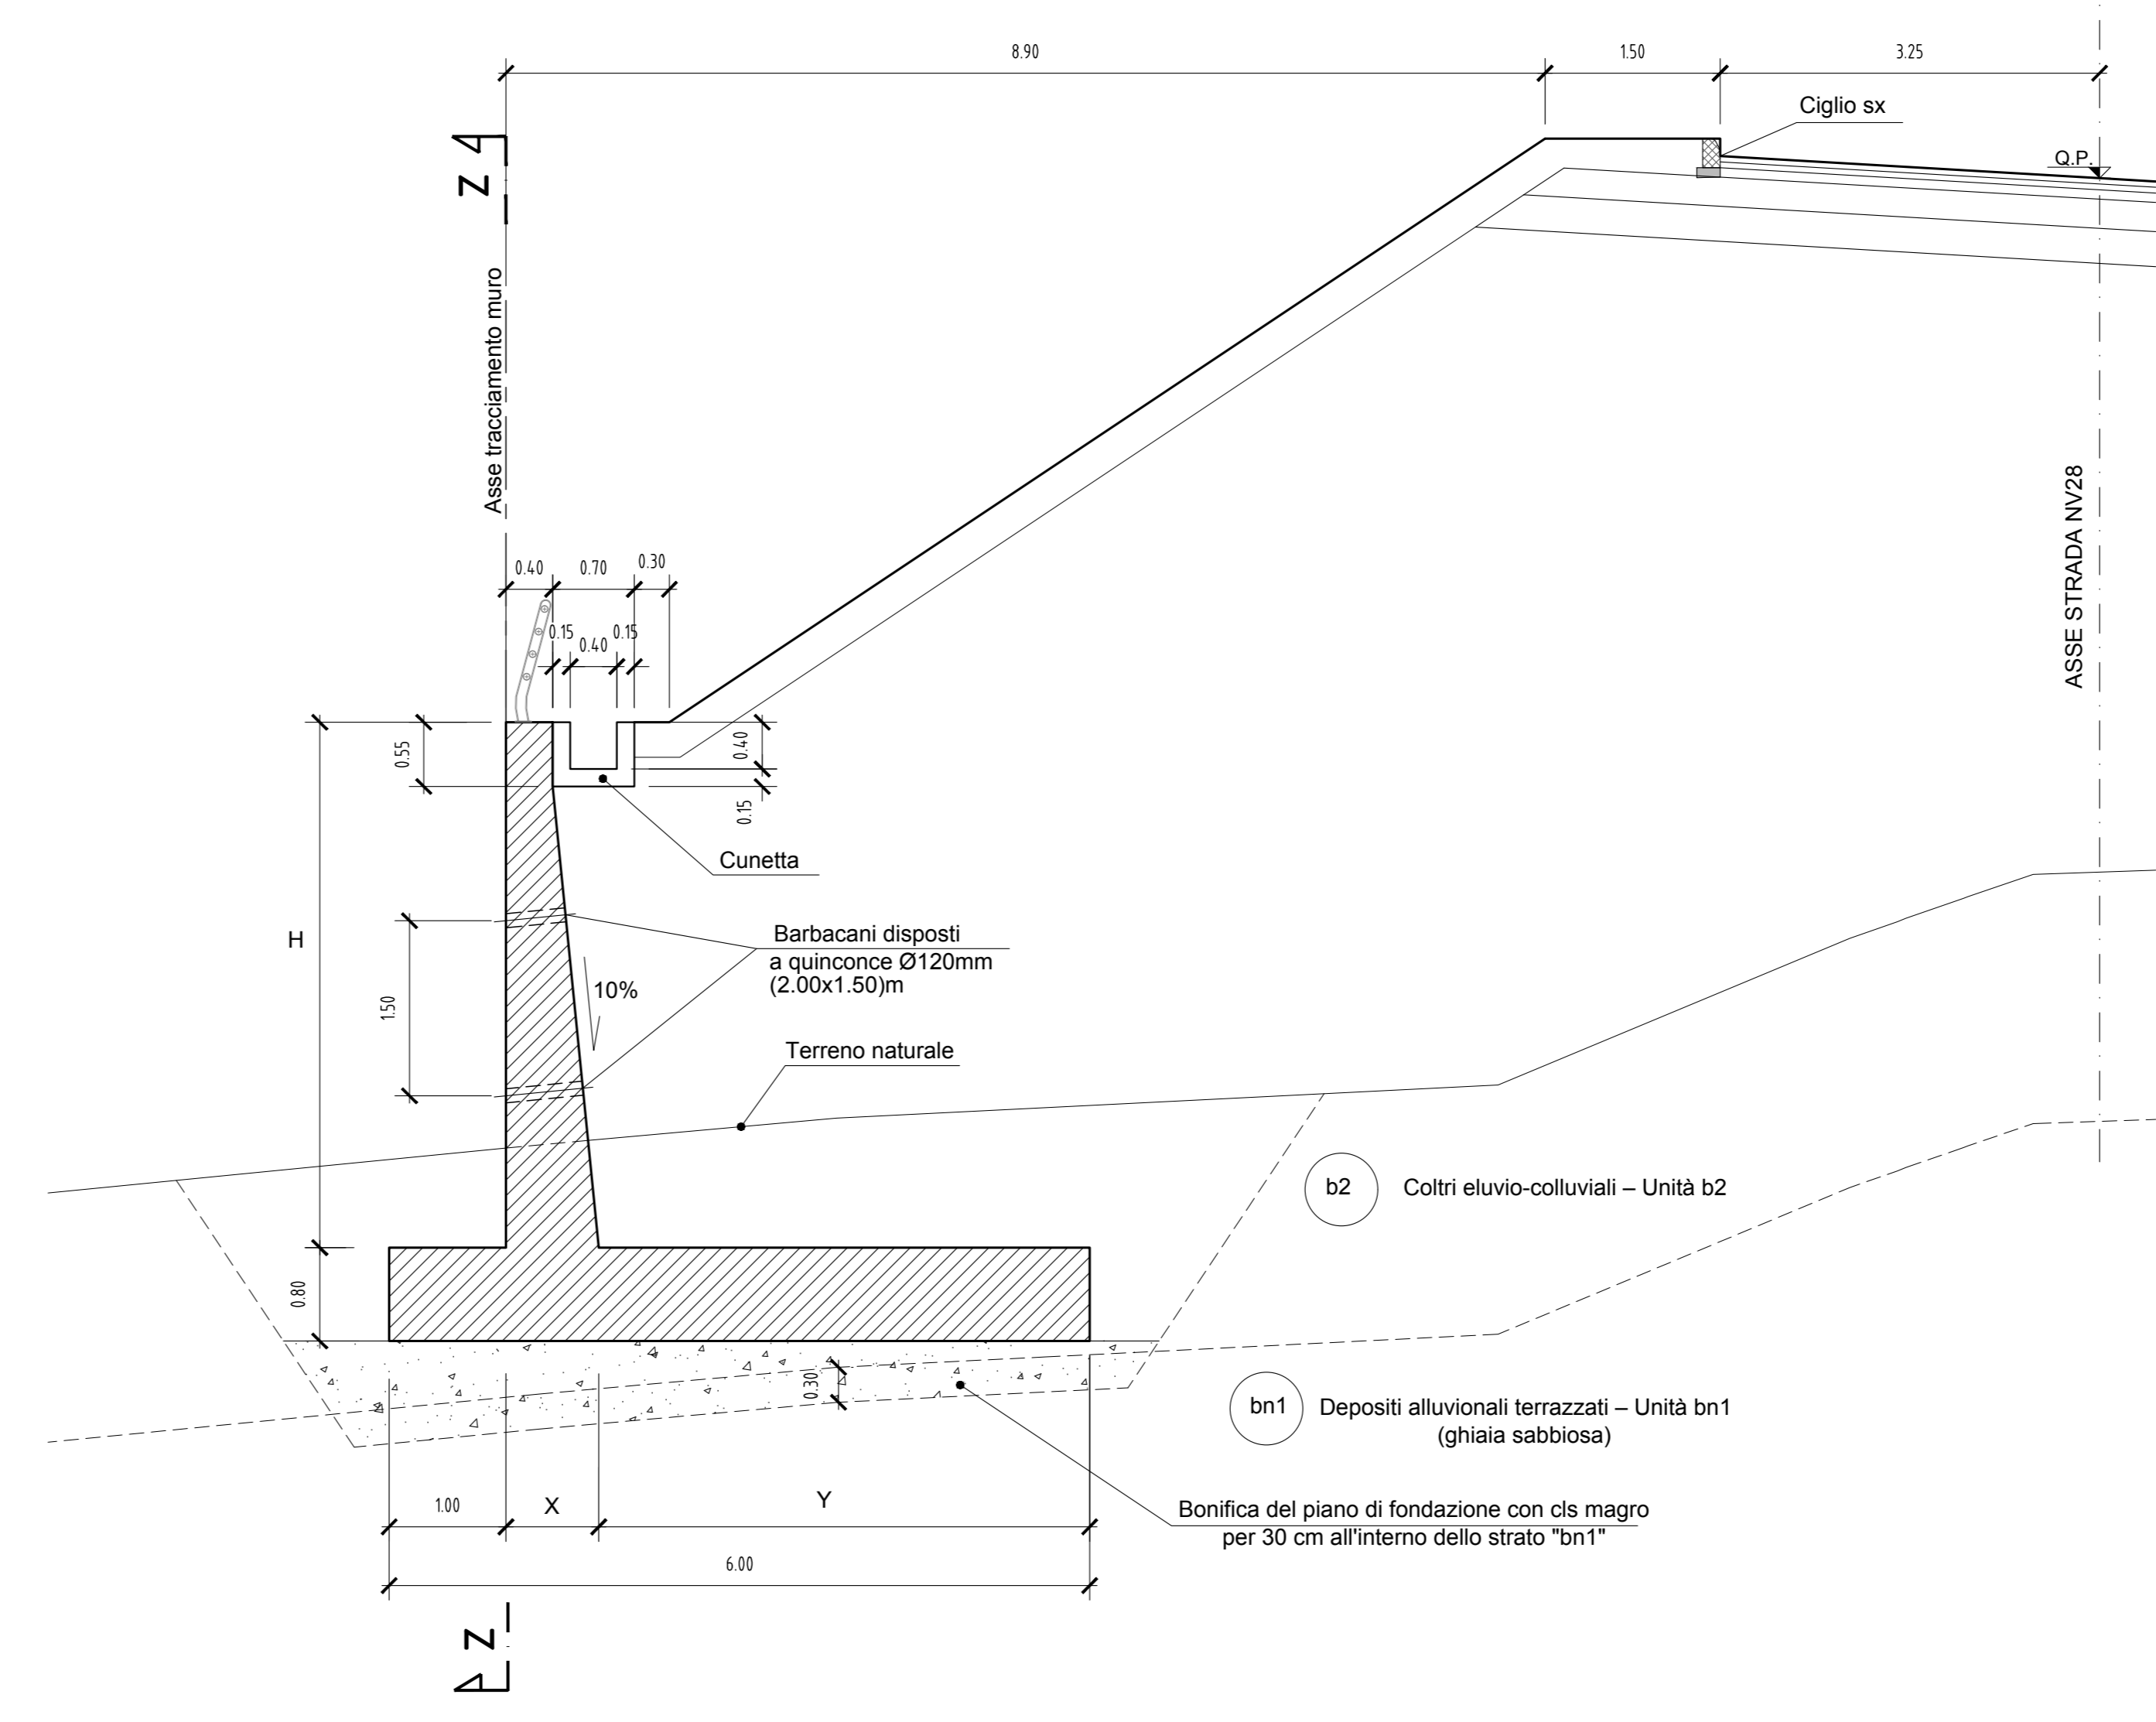

SEZIONE TIPO MURO "B"
(CONCI 1-5-6)
Scala 1:50

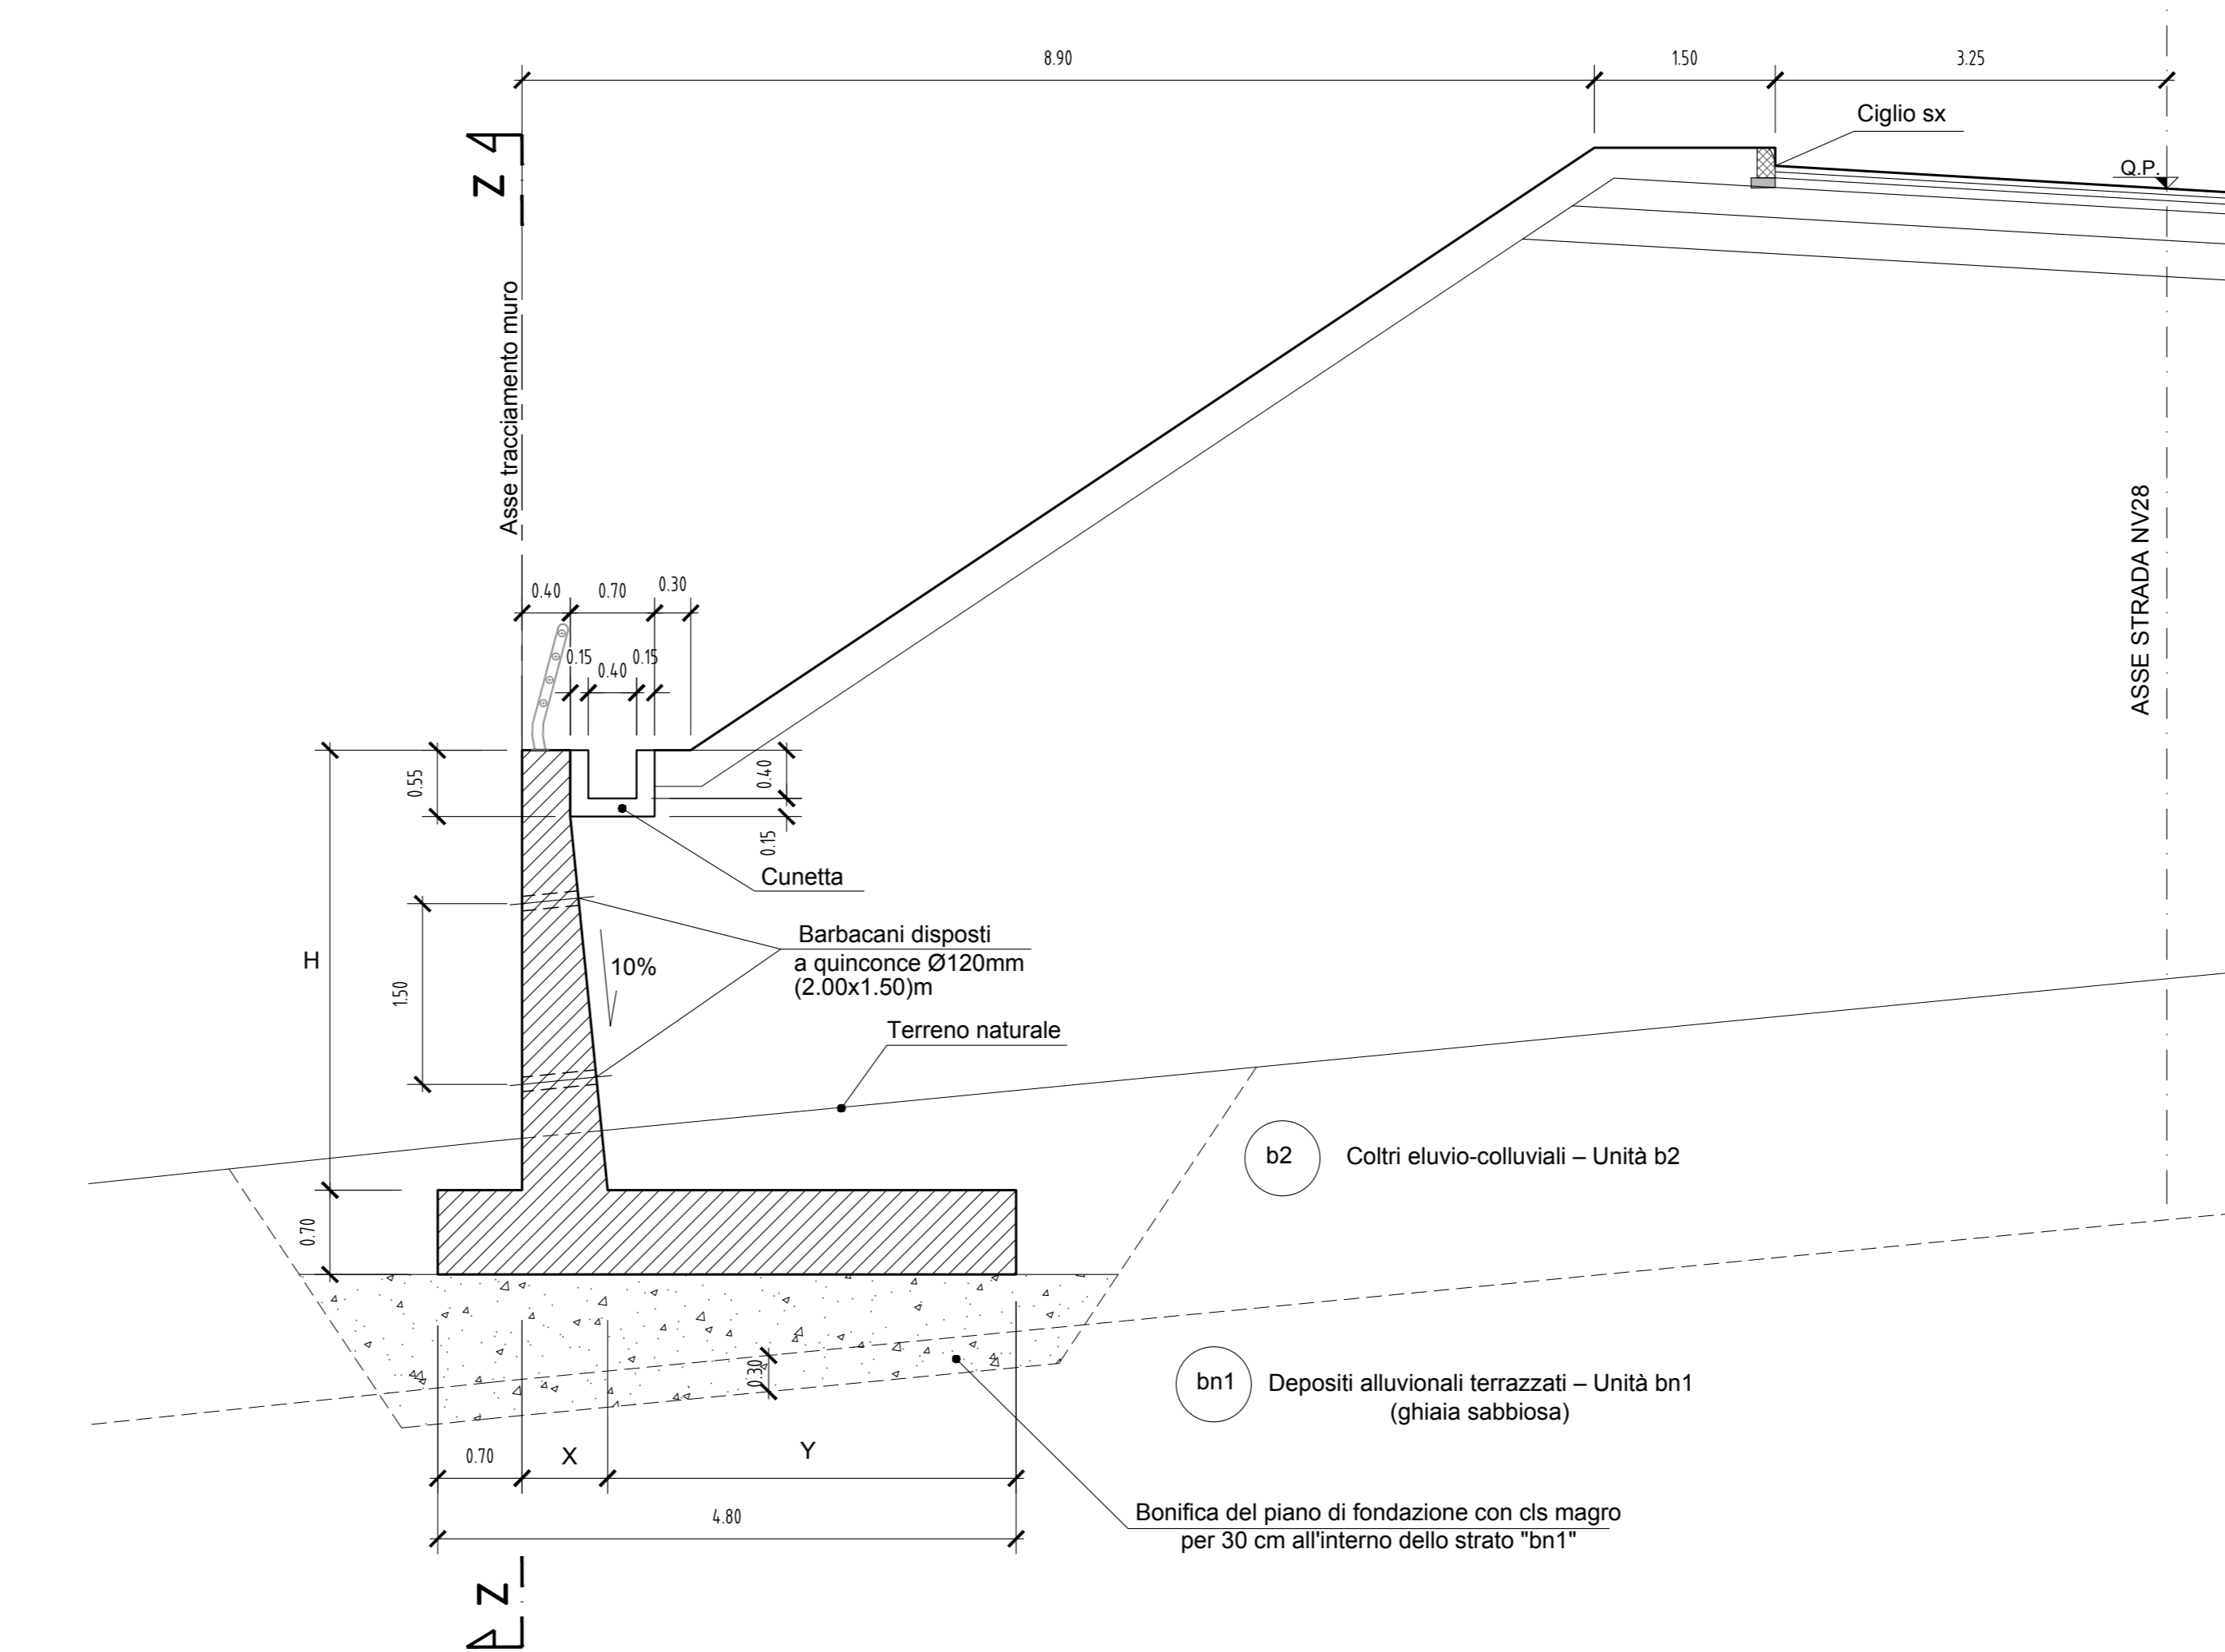

	Concio	H	X	Y
Muro tipo "A"	2	4.24 + 3.99	0.77 + 0.74	4.23 + 4.26
	3	4.39 + 4.09	0.78 + 0.75	4.22 + 4.25
	4	4.09 + 3.78	0.75 + 0.72	4.25 + 4.28
Muro tipo "B"	1	3.81 + 3.56	0.73 + 0.70	3.37 + 3.40
	5	3.78 + 3.48	0.72 + 0.69	3.38 + 3.41
	6	3.48 + 3.17	0.69 + 0.66	3.41 + 3.44
Muro tipo "C"	7	3.17 + 2.87	0.66 + 0.63	2.64 + 2.67
	8	2.87 + 2.56	0.63 + 0.60	2.67 + 2.70

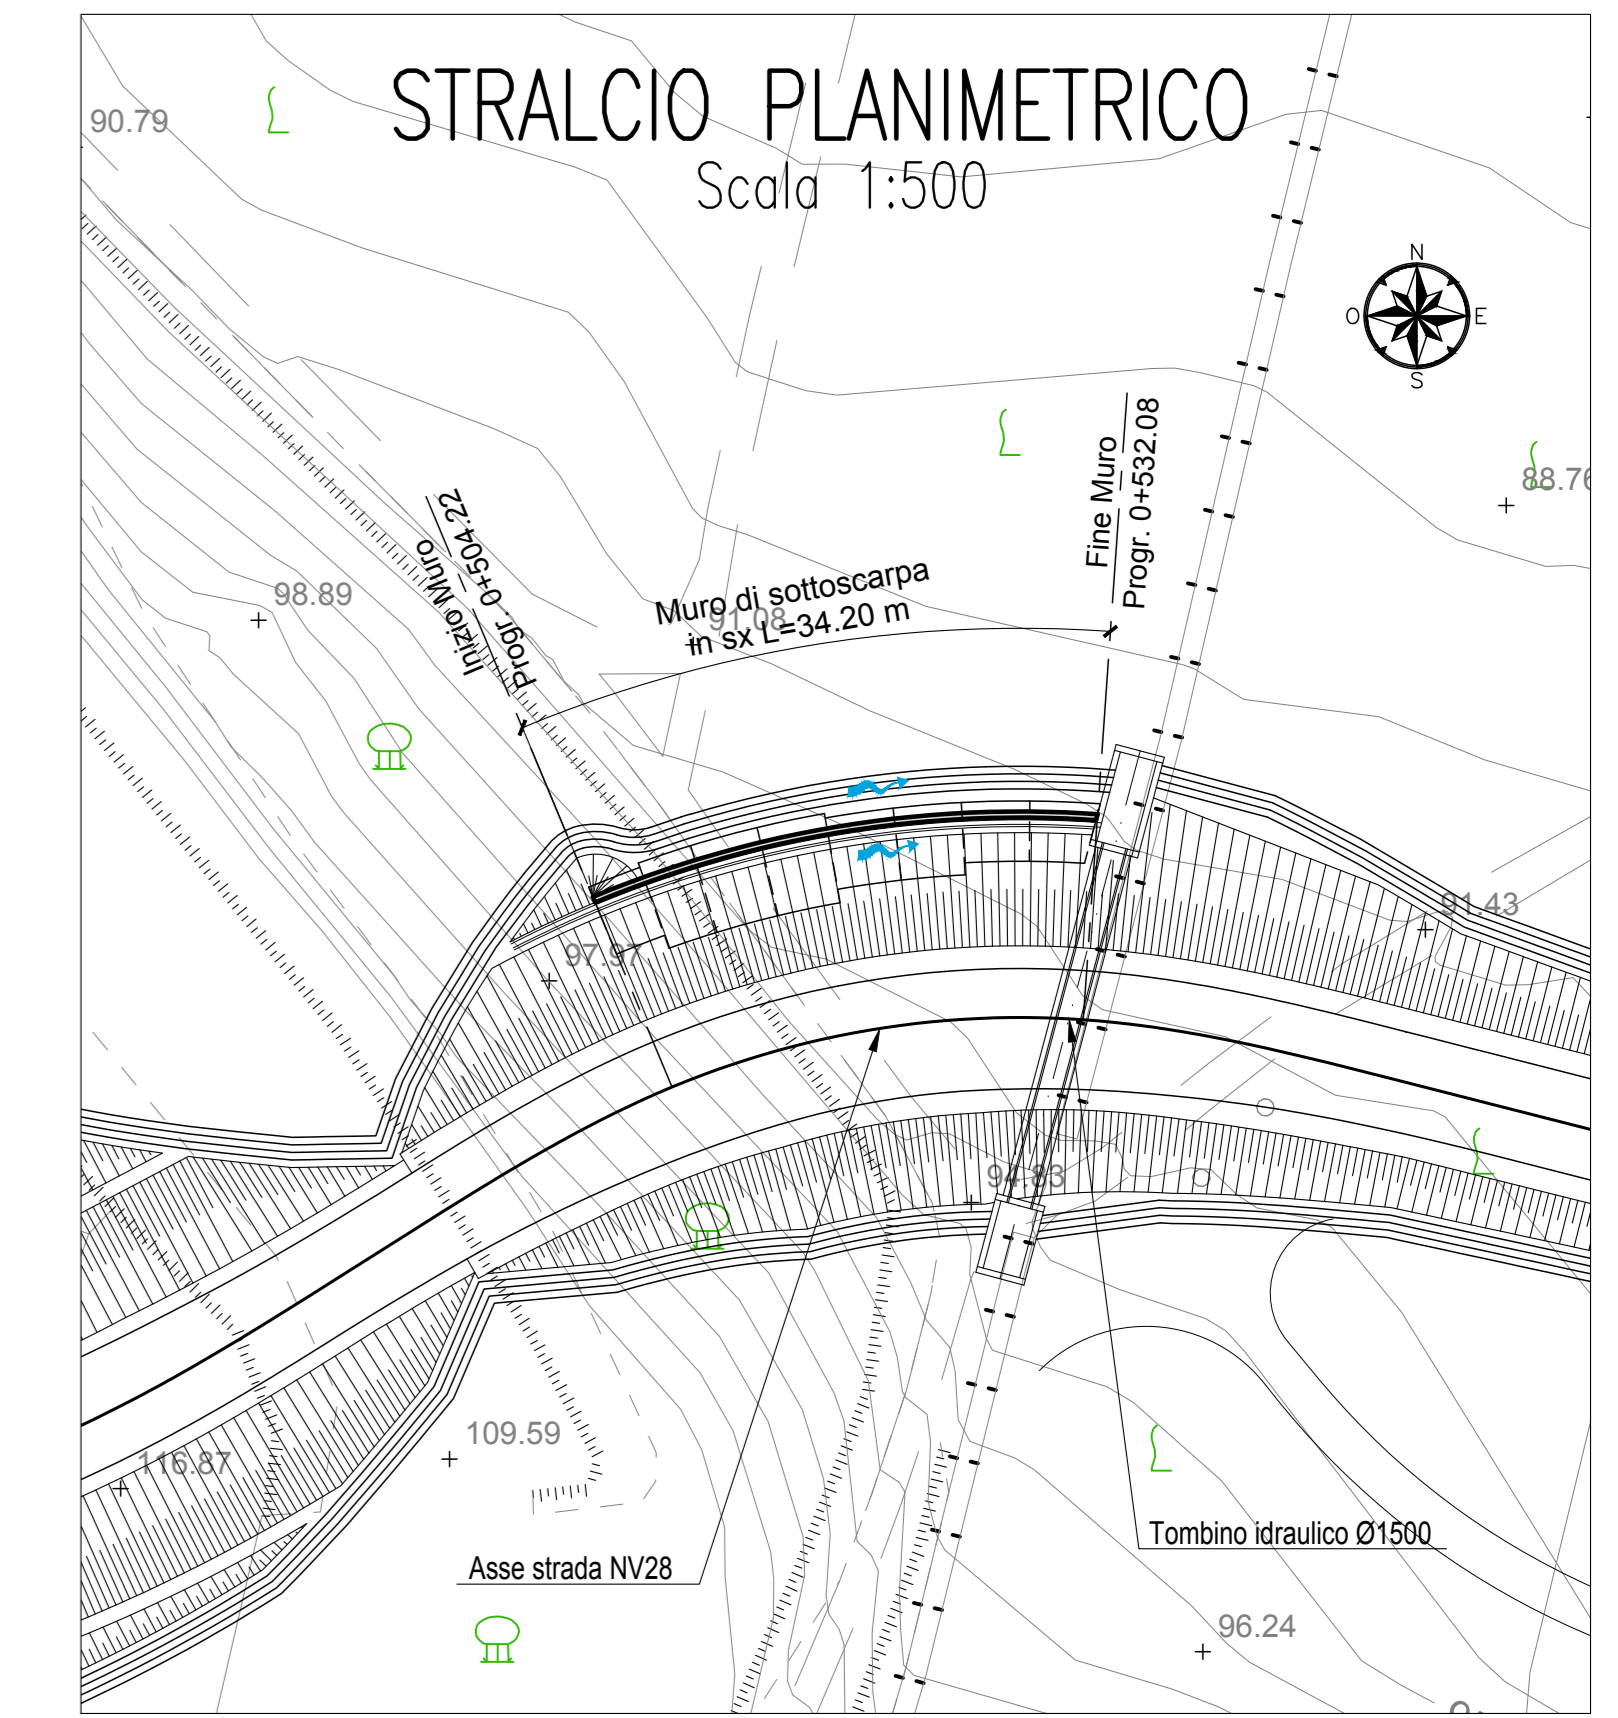

COMMITTENTE: RFI RETE FERROVIARIA ITALIANA GRUPPO FERROVIE DELLO STATO ITALIANE

DIREZIONE LAVORI: ITALFERR GRUPPO FERROVIE DELLO STATO ITALIANE

APPALTATORE: TELESE S.p.A. (Consorzio Telese Società Consorzio a Scoperta) S.p.A.

PROGETTAZIONE: Ghella, ITINERA, SALCEF, COGET IMPIANTI

MANDATARIA: SYSTRA

MANDANTI: SWS, SOTECNI

PROGETTO ESECUTIVO

ITINERARIO NAPOLI-BARI RADDOPPIO TRATTA CANCELLO - BENEVENTO II LOTTO FUNZIONALE FRASSO TELESINO - VITULANO 3° SUBLOTTO SAN LORENZO - VITULANO

DISEGNO VIABILITA'

NV28 - Viabilità di accesso alla SSE di Ponte al Km 42+325

Muro di sottoscarpa - Carpenteria

APPALTATORE: IL DIRETTORE TECNICO

SCALA: VARIE

COMMESSA	LOTTO	FASE	ENTE	TIPO DOC.	OPERAZIONE/DISCIPLINA	PROGR.	REV.
IF2R	3/2	E	Z	BZ	NV2800	002	B

Rev.	Descrizione	Redatto	Data	Verificato	Data	Approvato	Data	AutORIZZATO Data
A	EMISSIONE	GIAMRODOLI	28/02/21	MIDAMANDU	30/06/21	APREZZI	30/06/21	IL PROGETTISTA
B	REVISIONE A SEGUITO REV	GIAMRODOLI	28/02/21	MIDAMANDU	30/06/21	APREZZI	30/06/21	IL PROGETTISTA

File: IF2R.3.2.E.ZZ.BZ.NV.28.0.002.B.dwg