



PIANTA

Scala 1:30

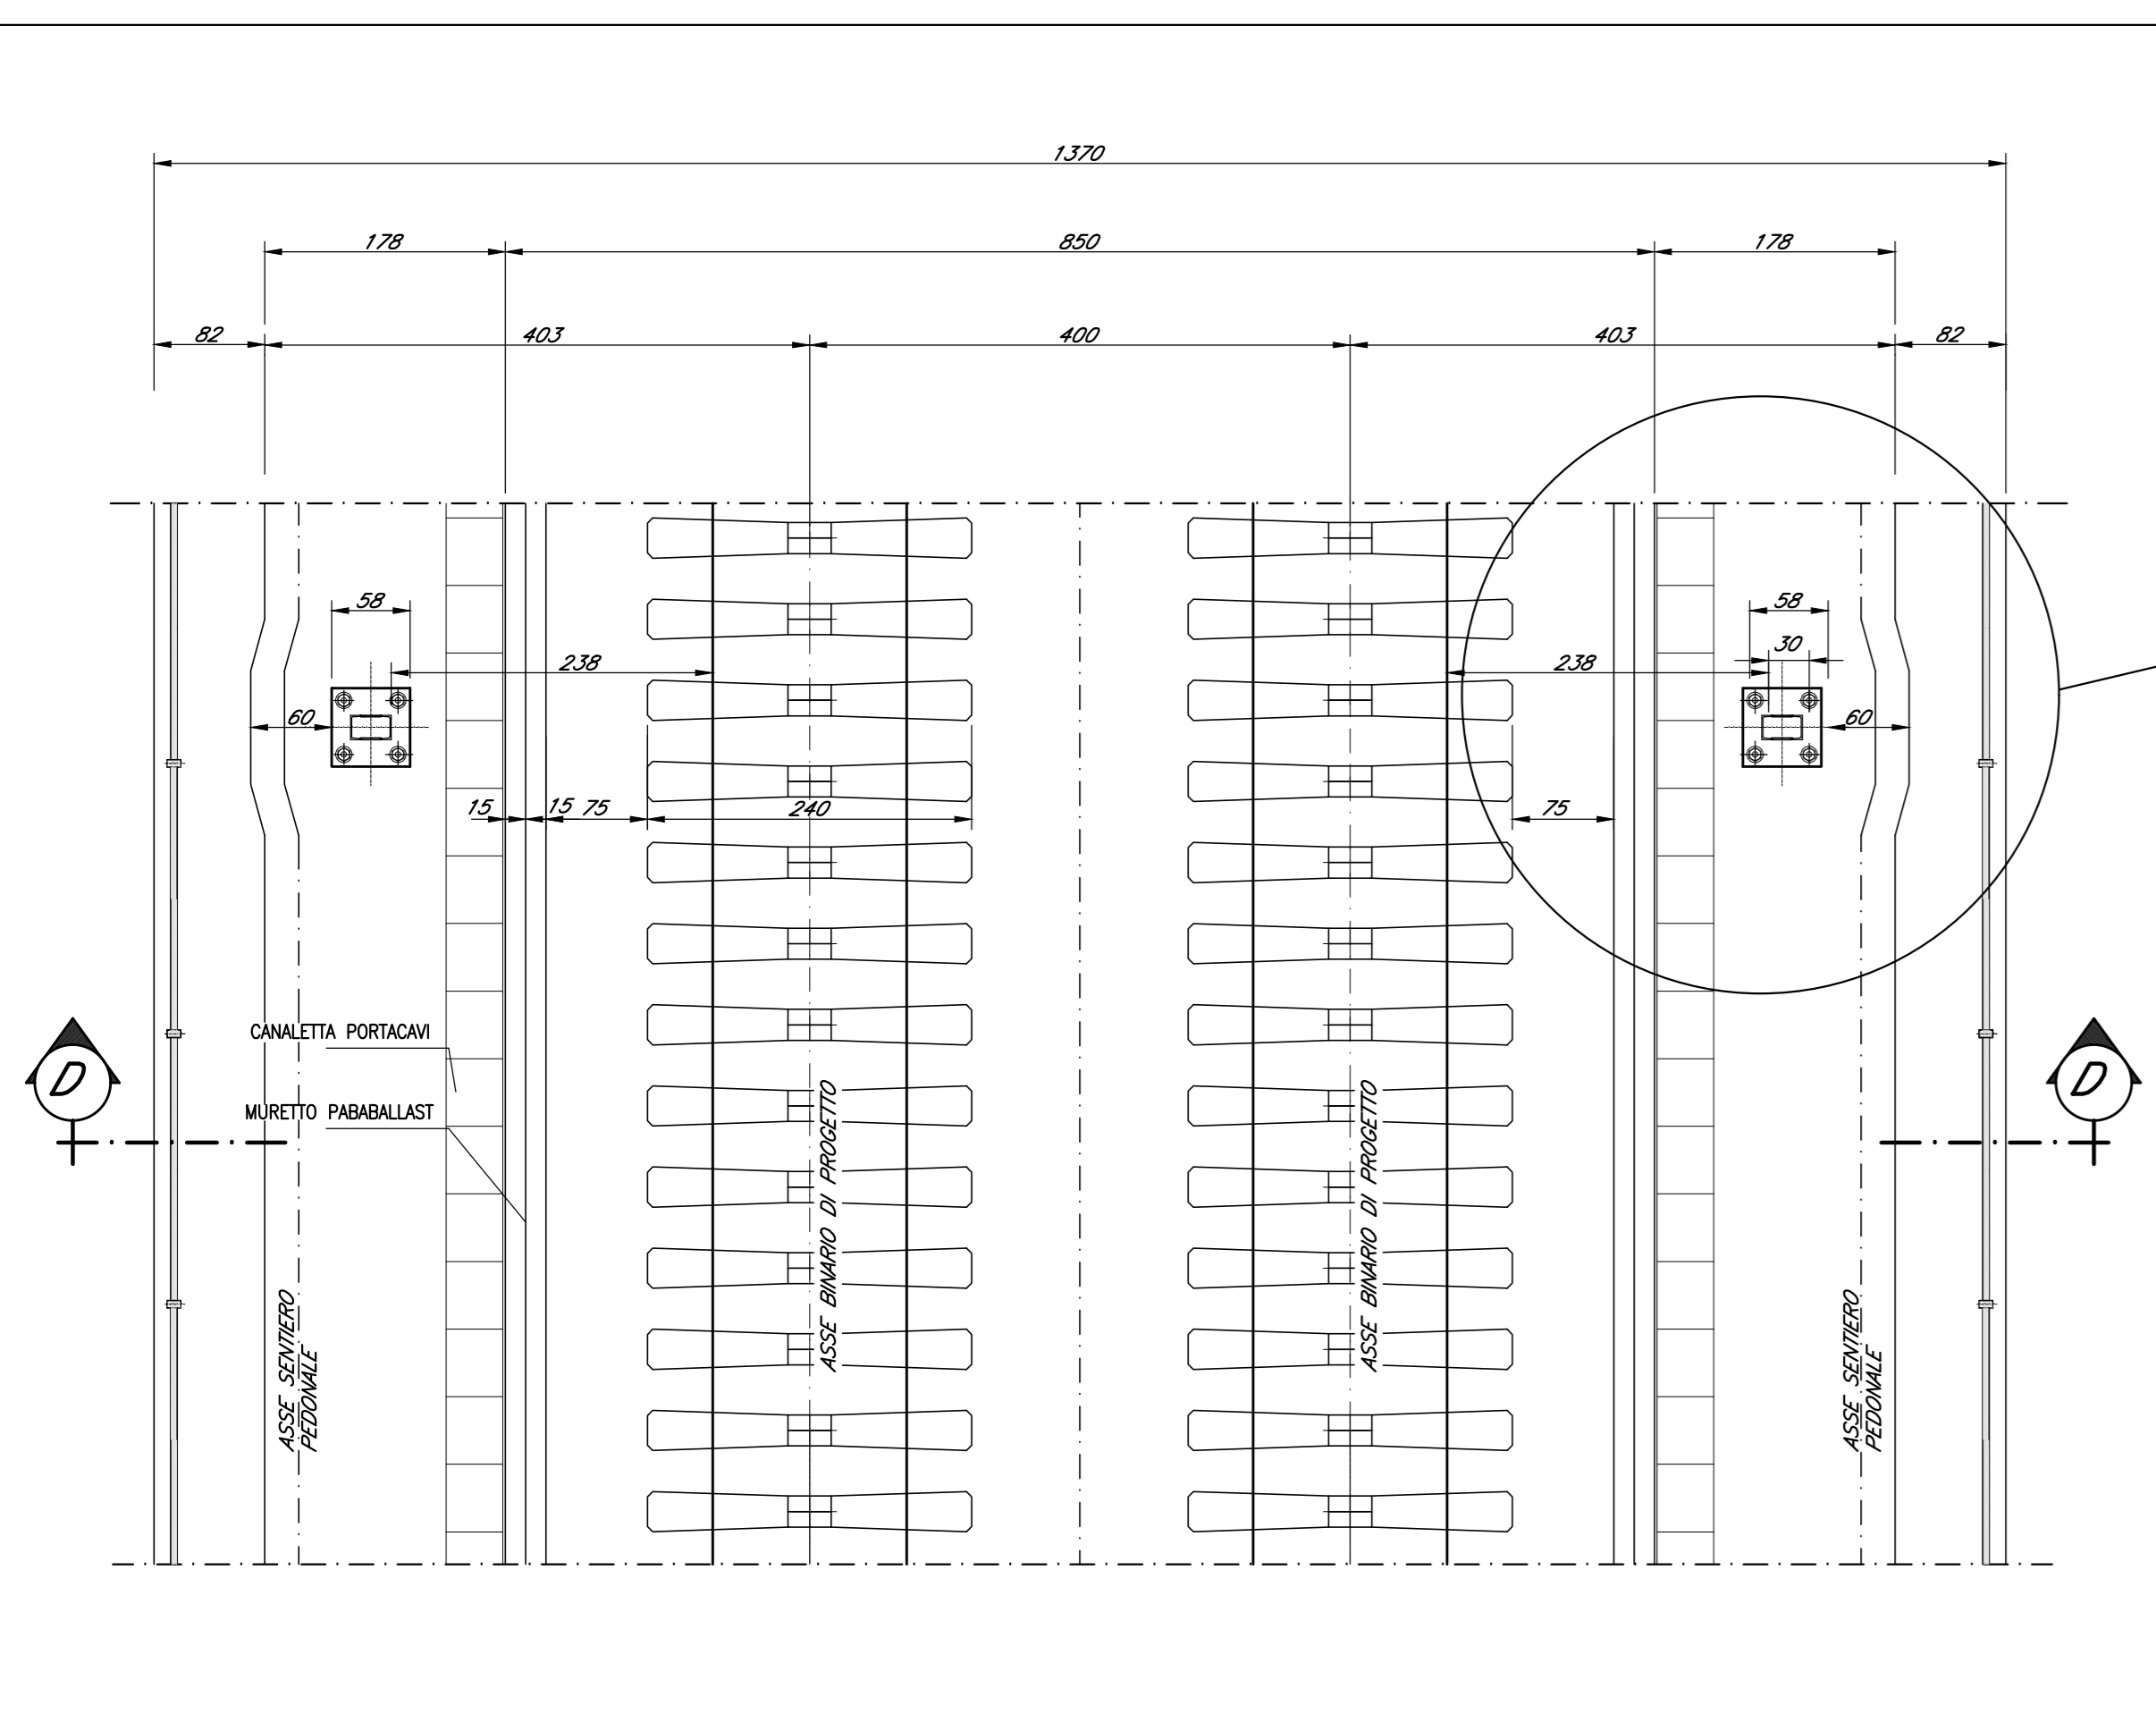


PARTICOLARE

Scala 1:20

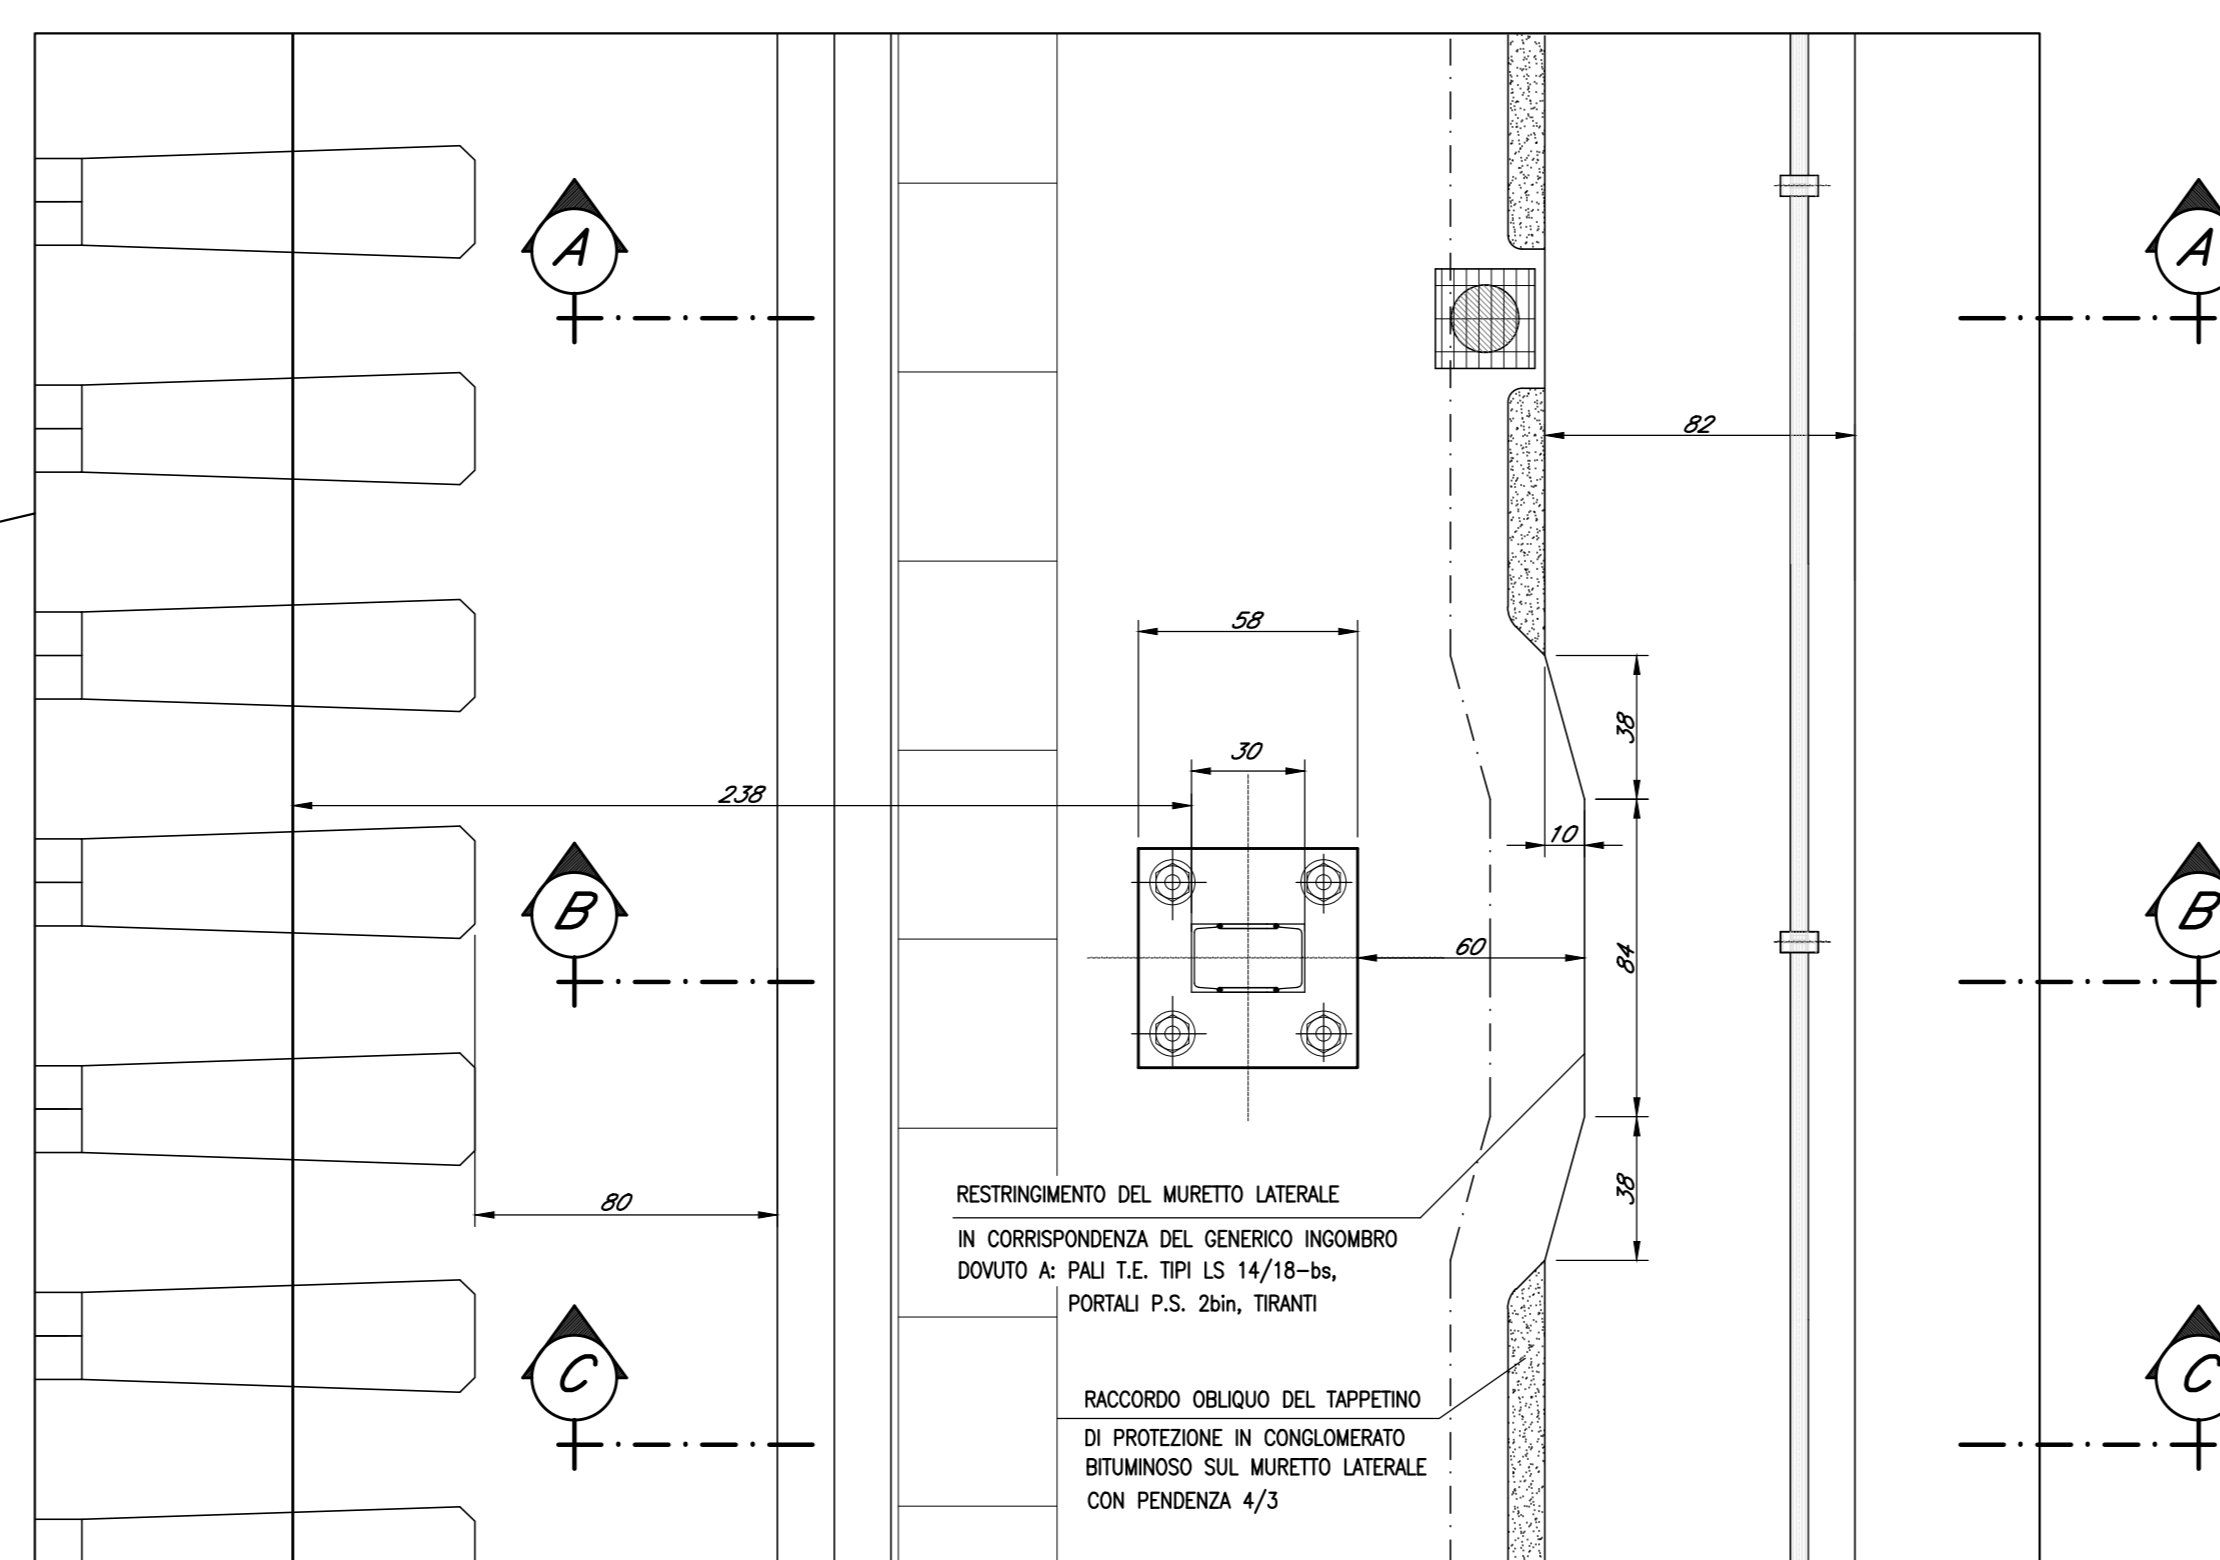


SEZIONE A-A

Scala 1:10

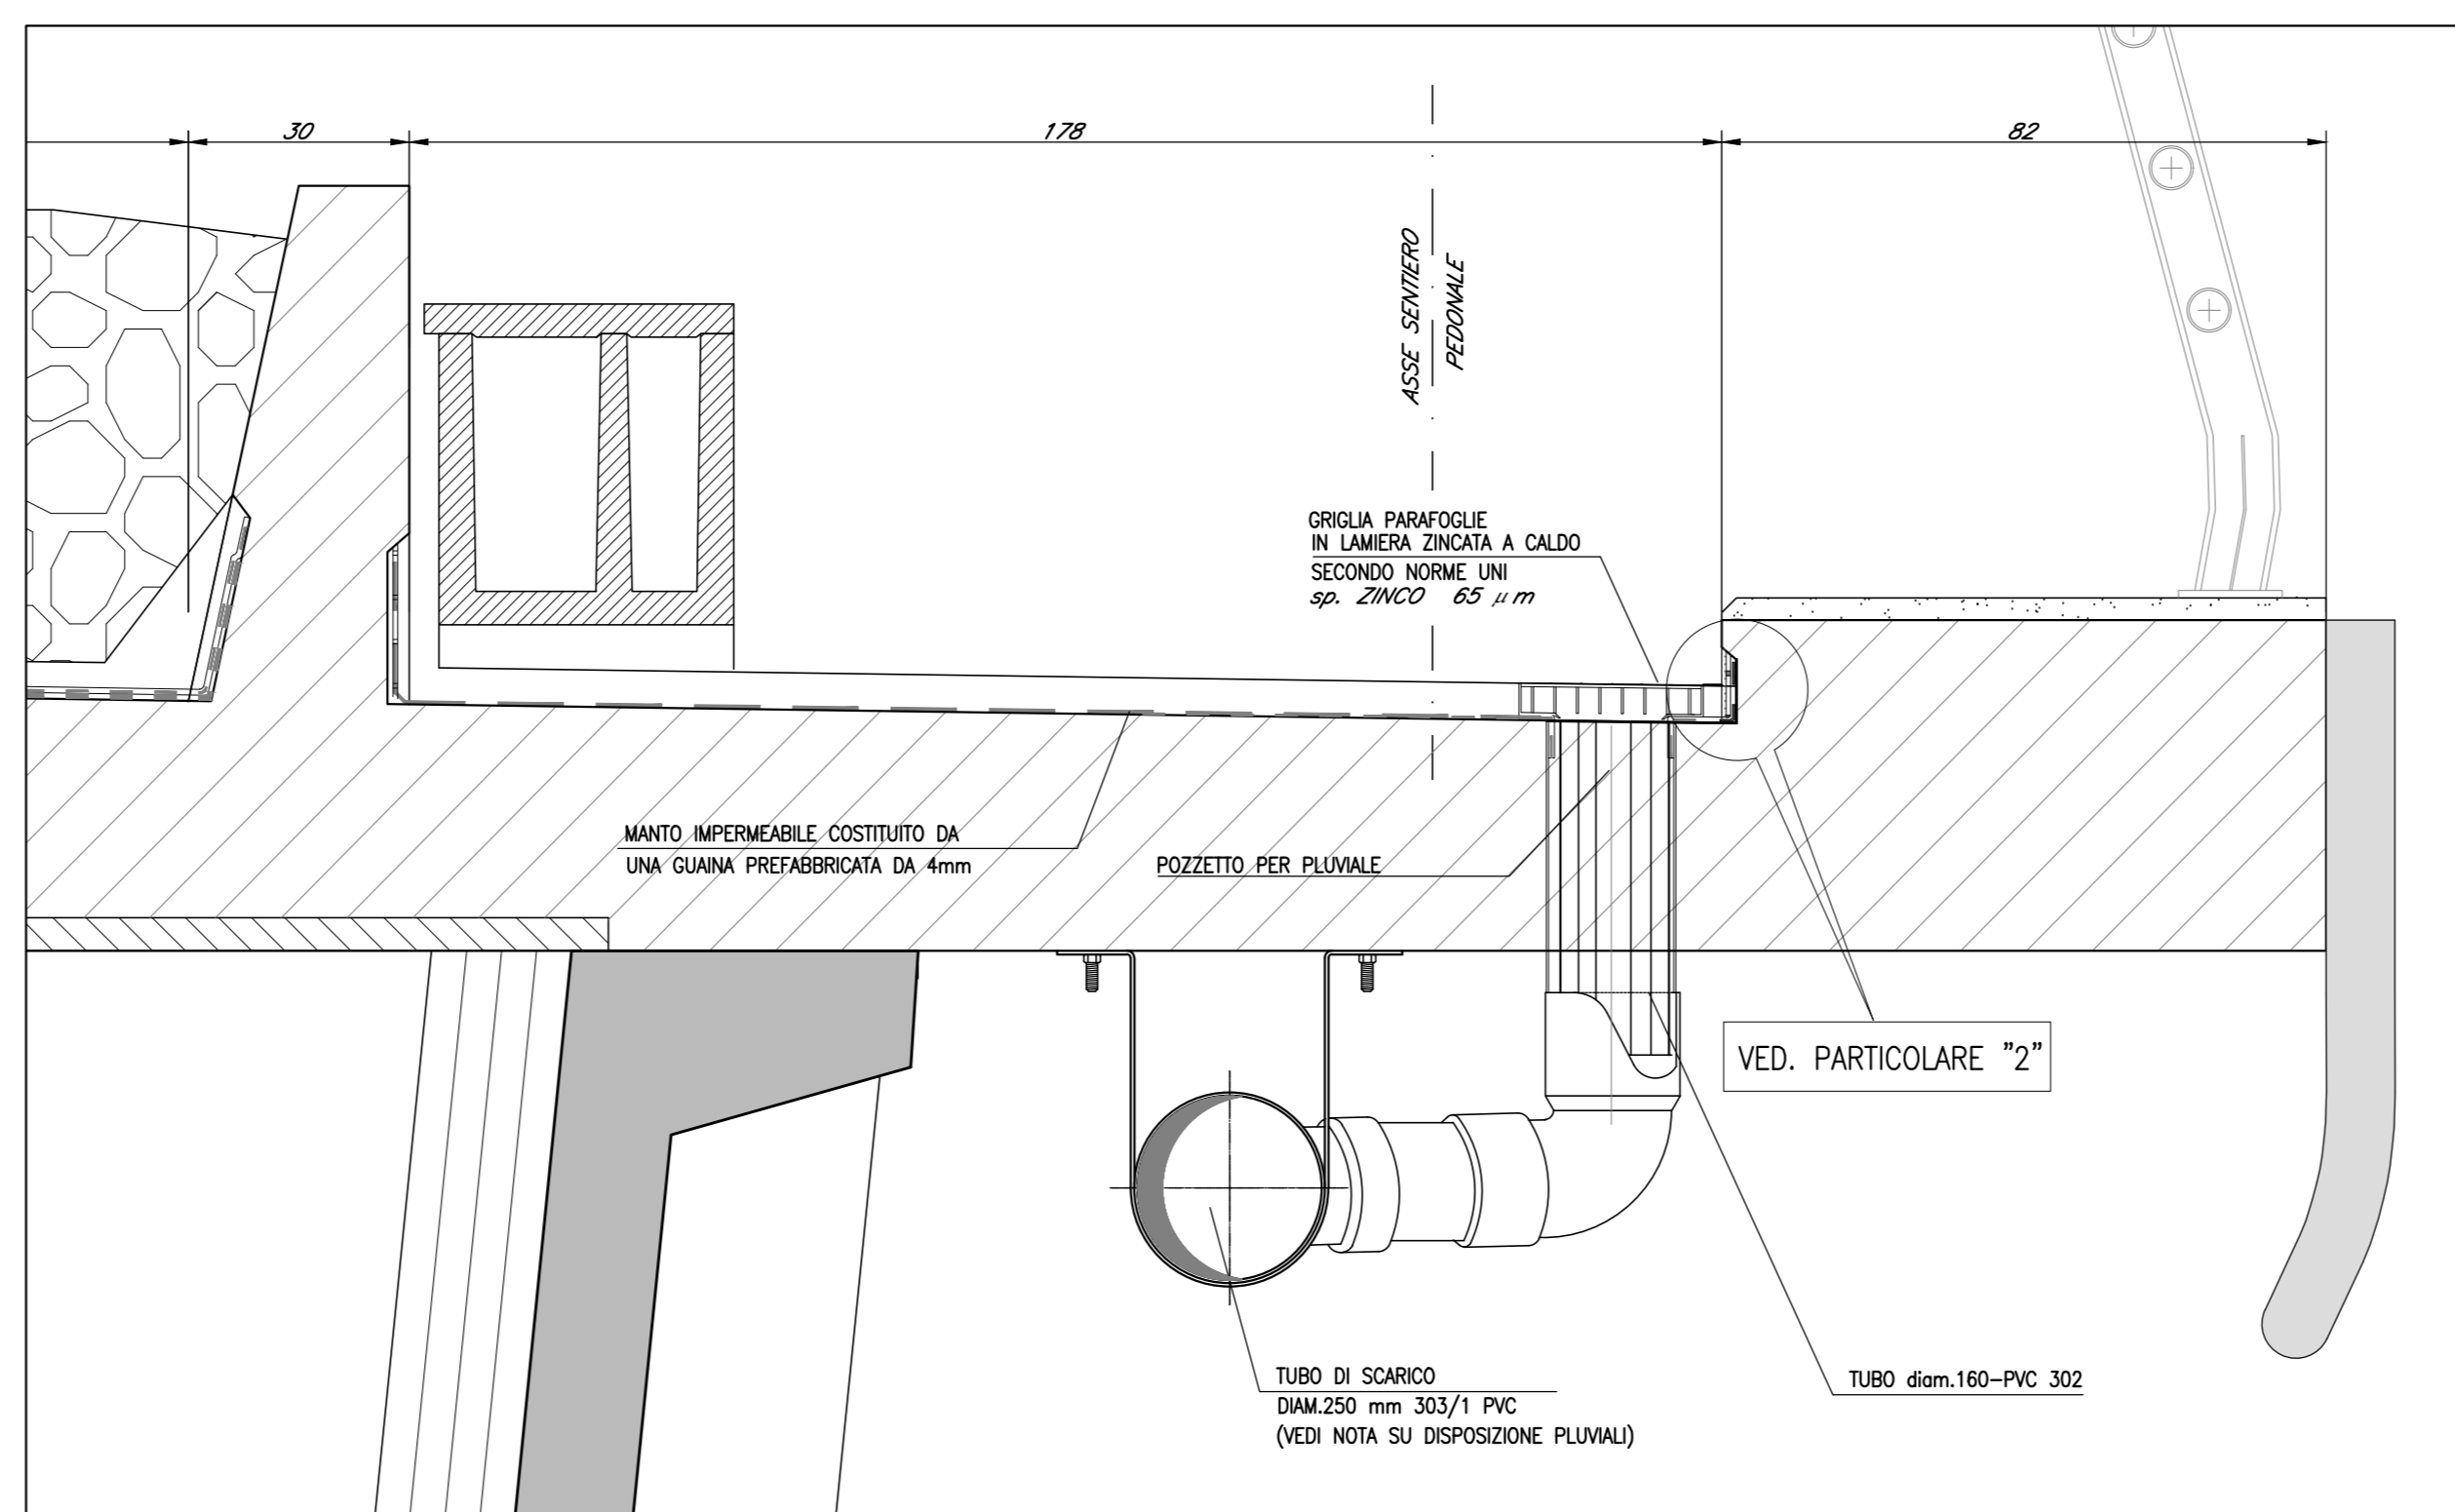


SEZIONE C-C

Scala 1:10

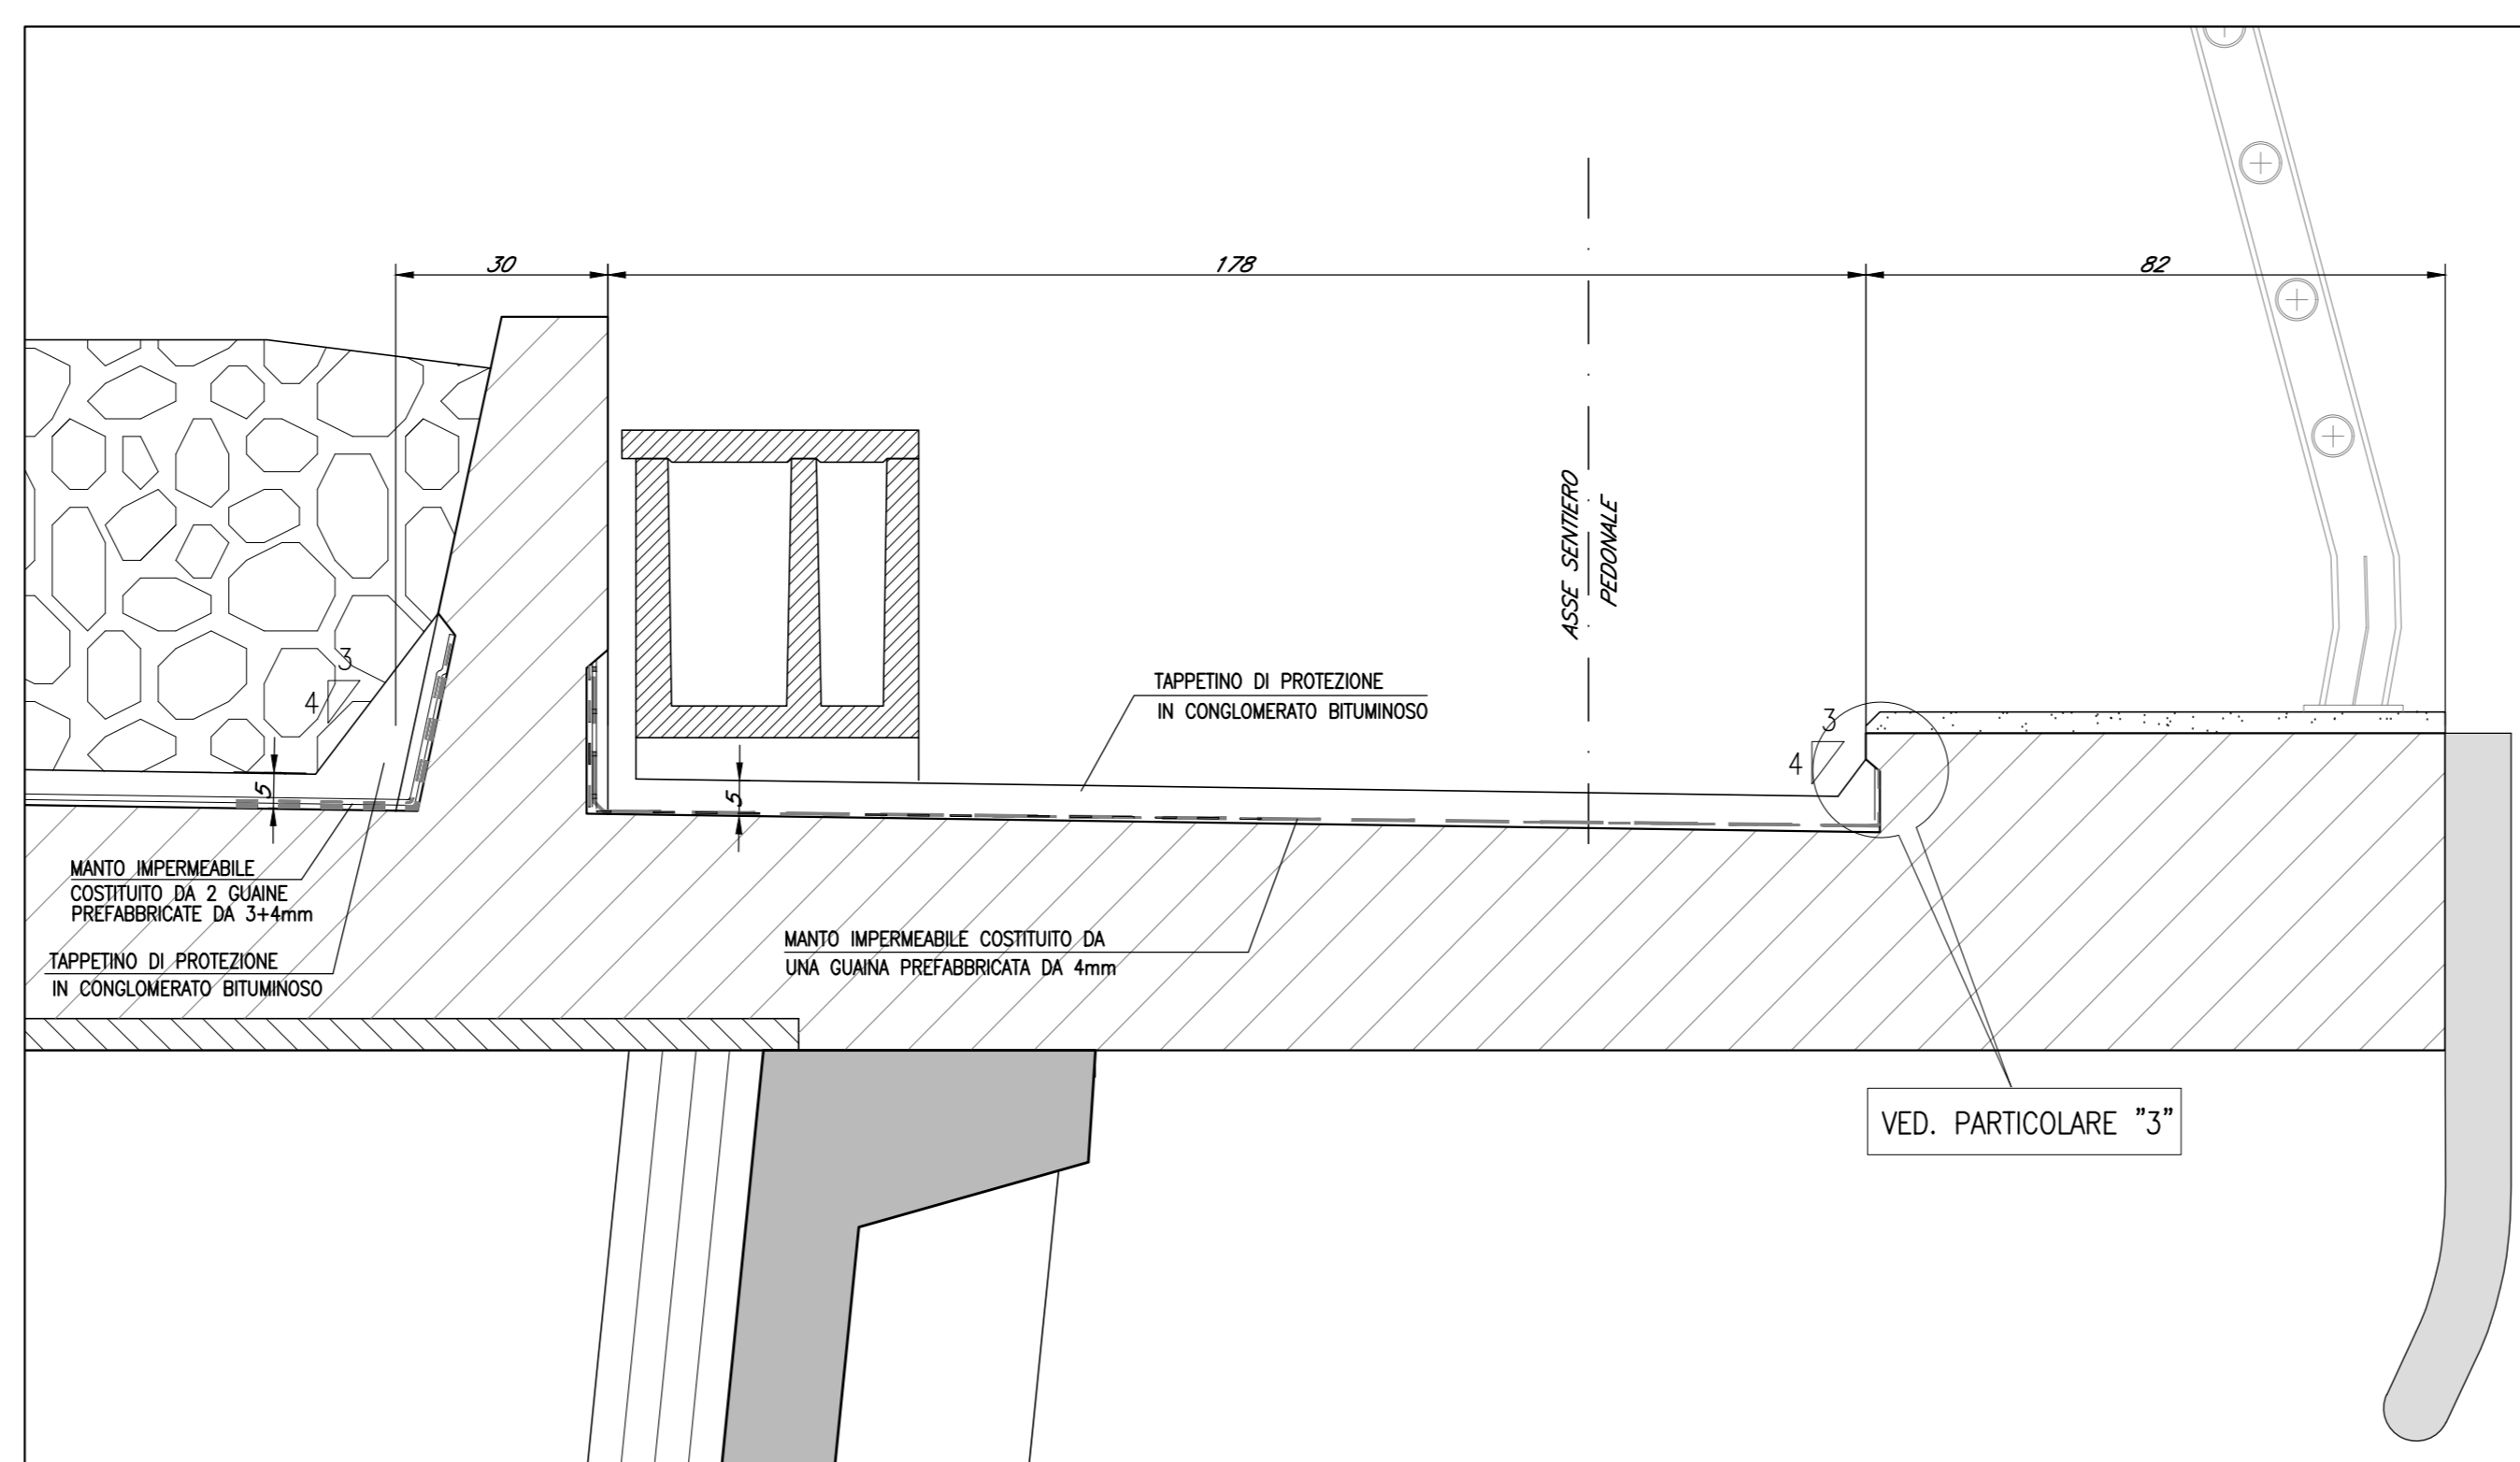


PARTICOLARE "2"

Scala 1:5

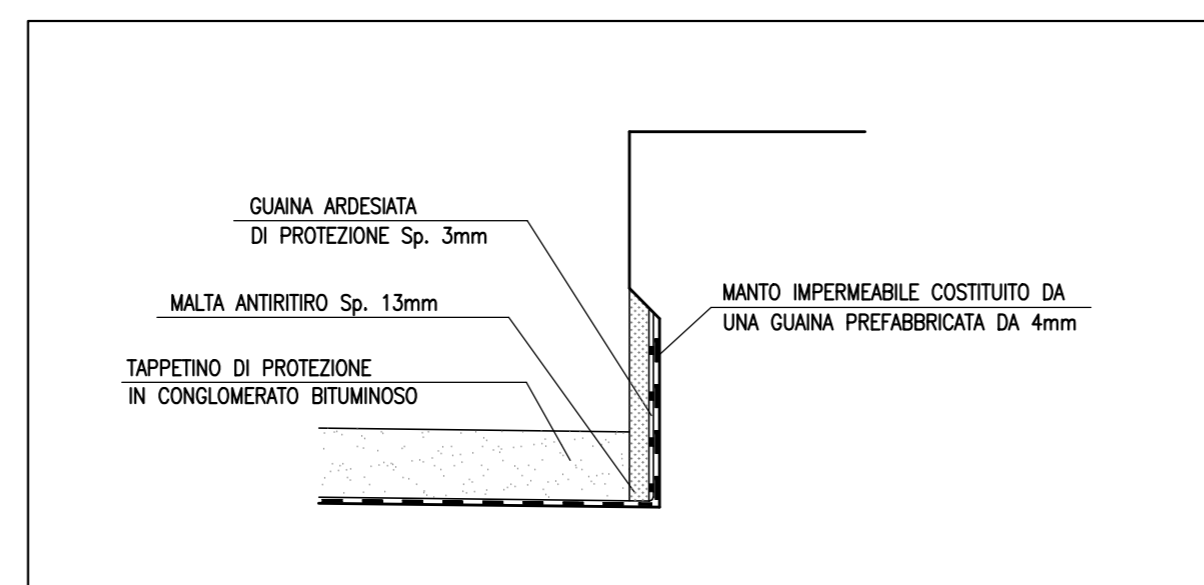


PARTICOLARE "3"

Scala 1:5

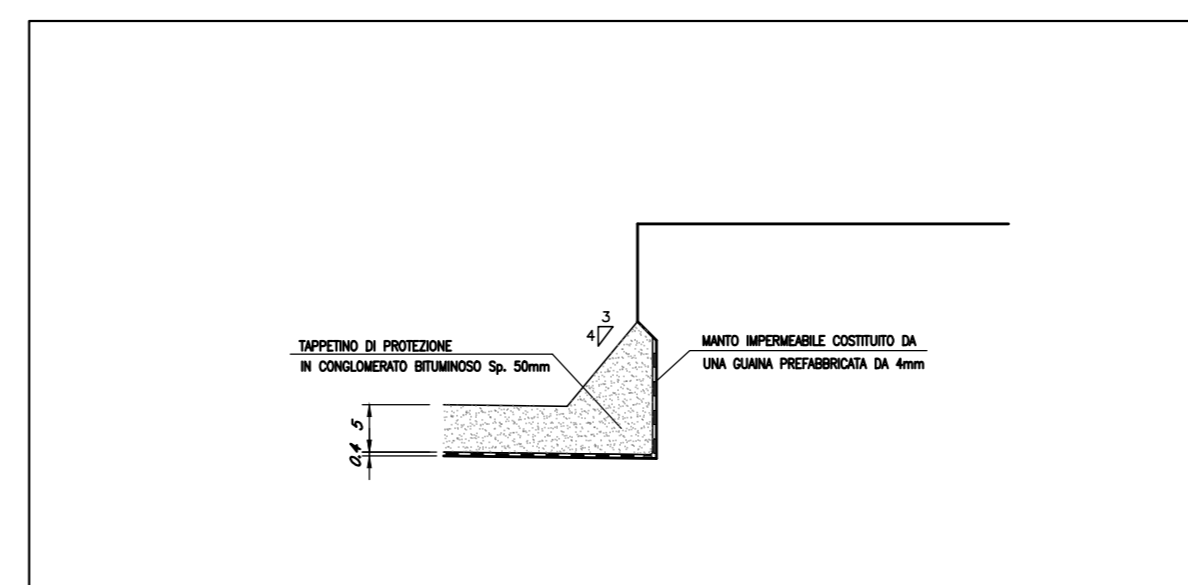


PARTICOLARE PARAPETTO E VELETTA

Scala 1:20

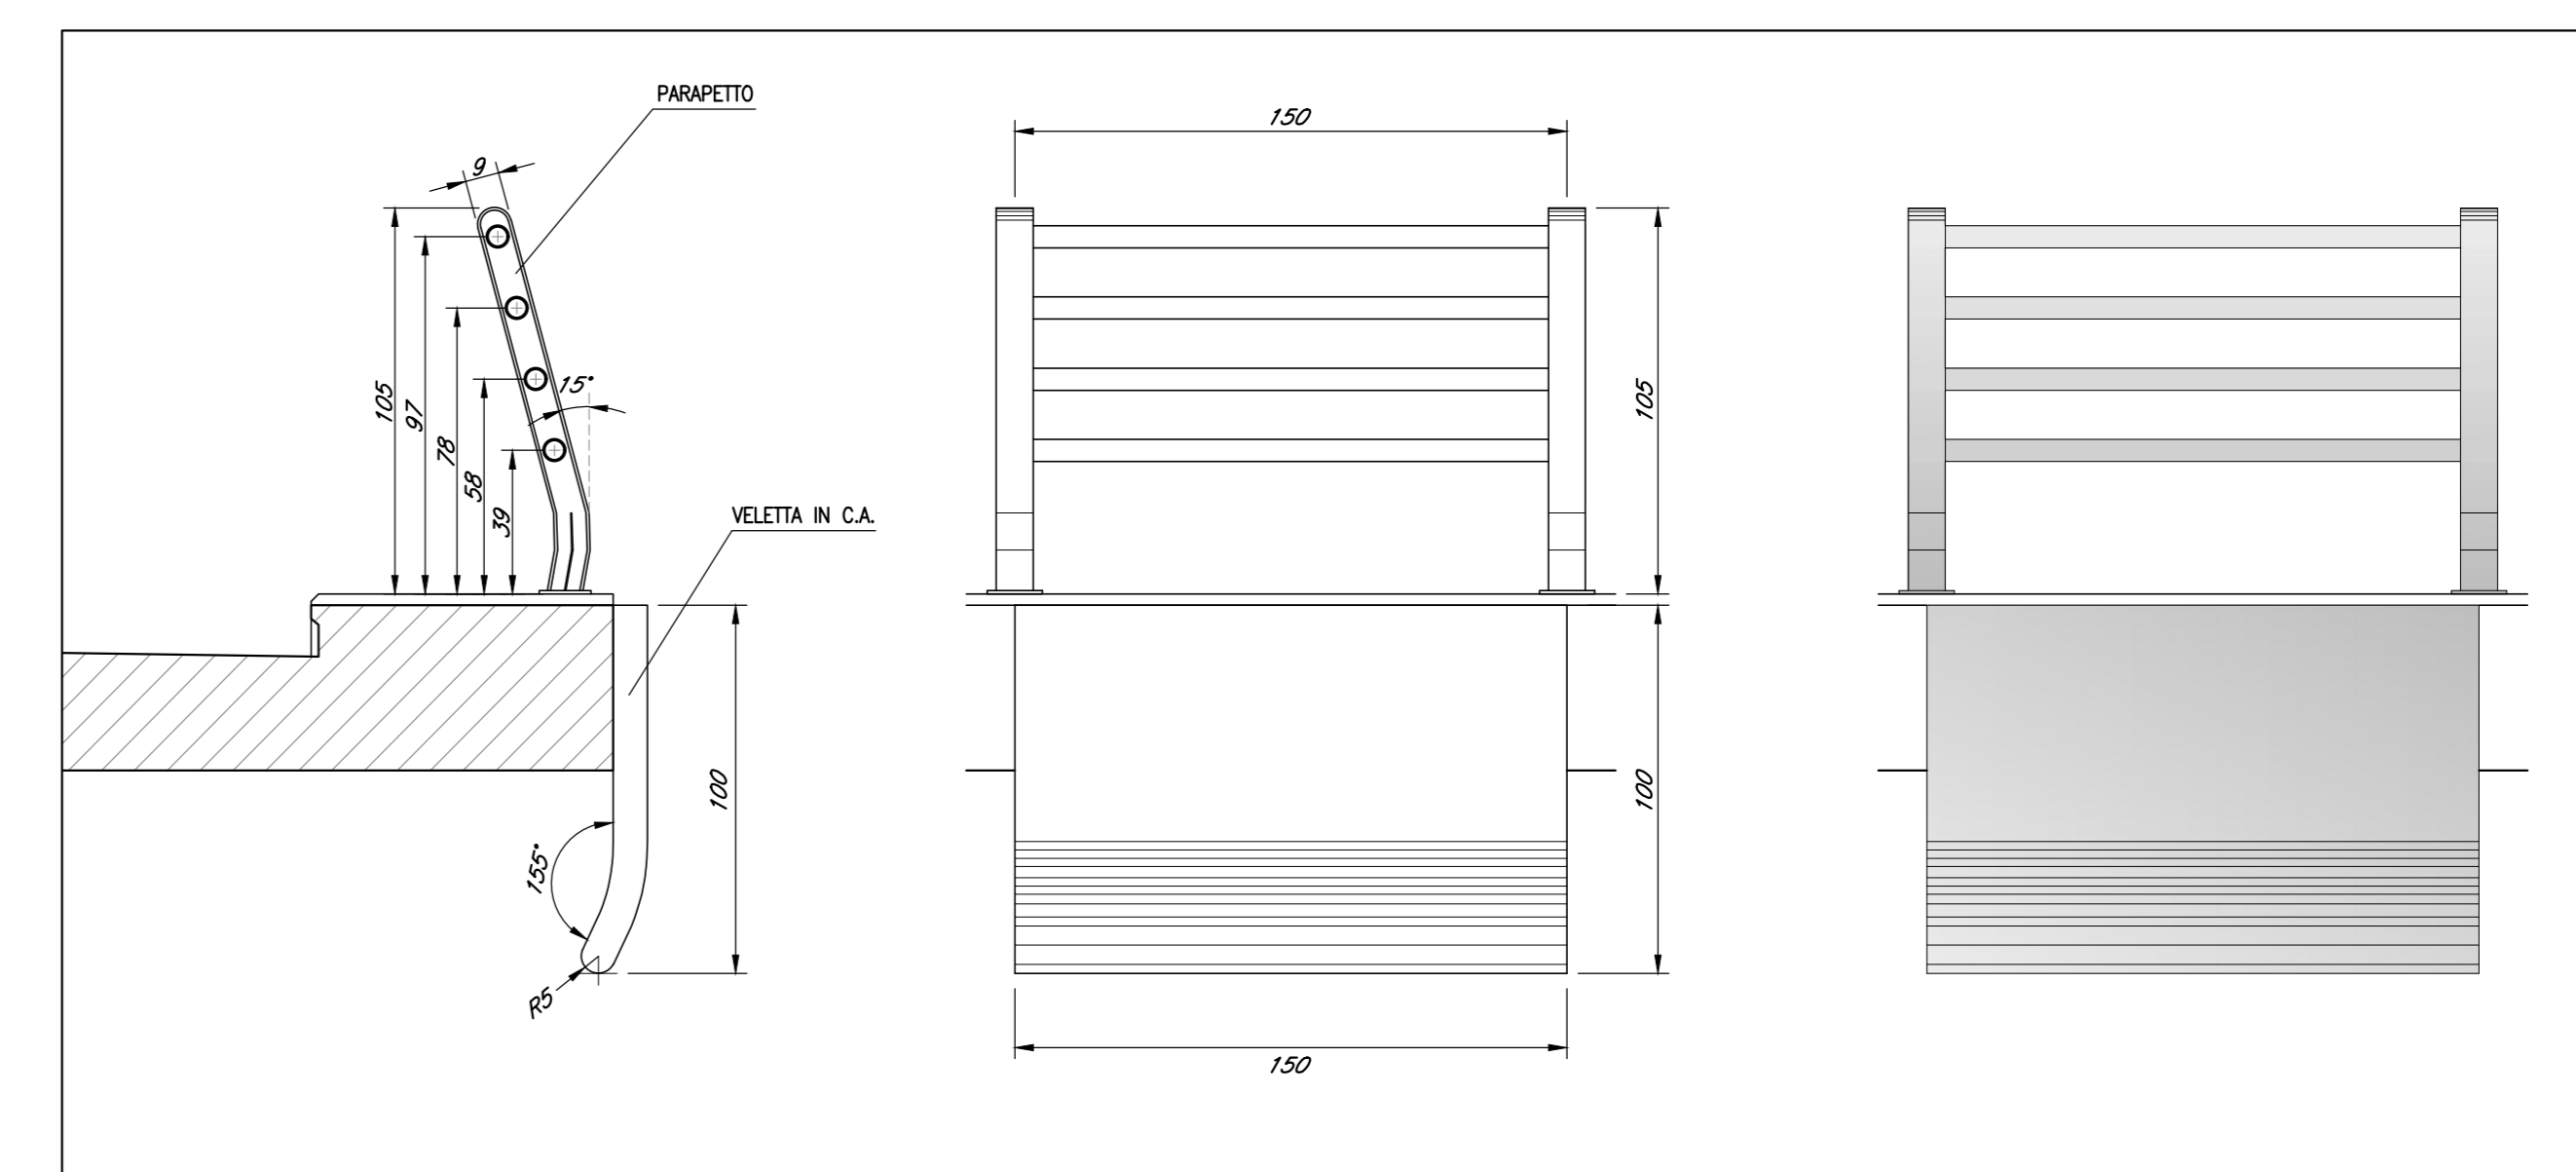


SEZIONE B-B

Scala 1:10

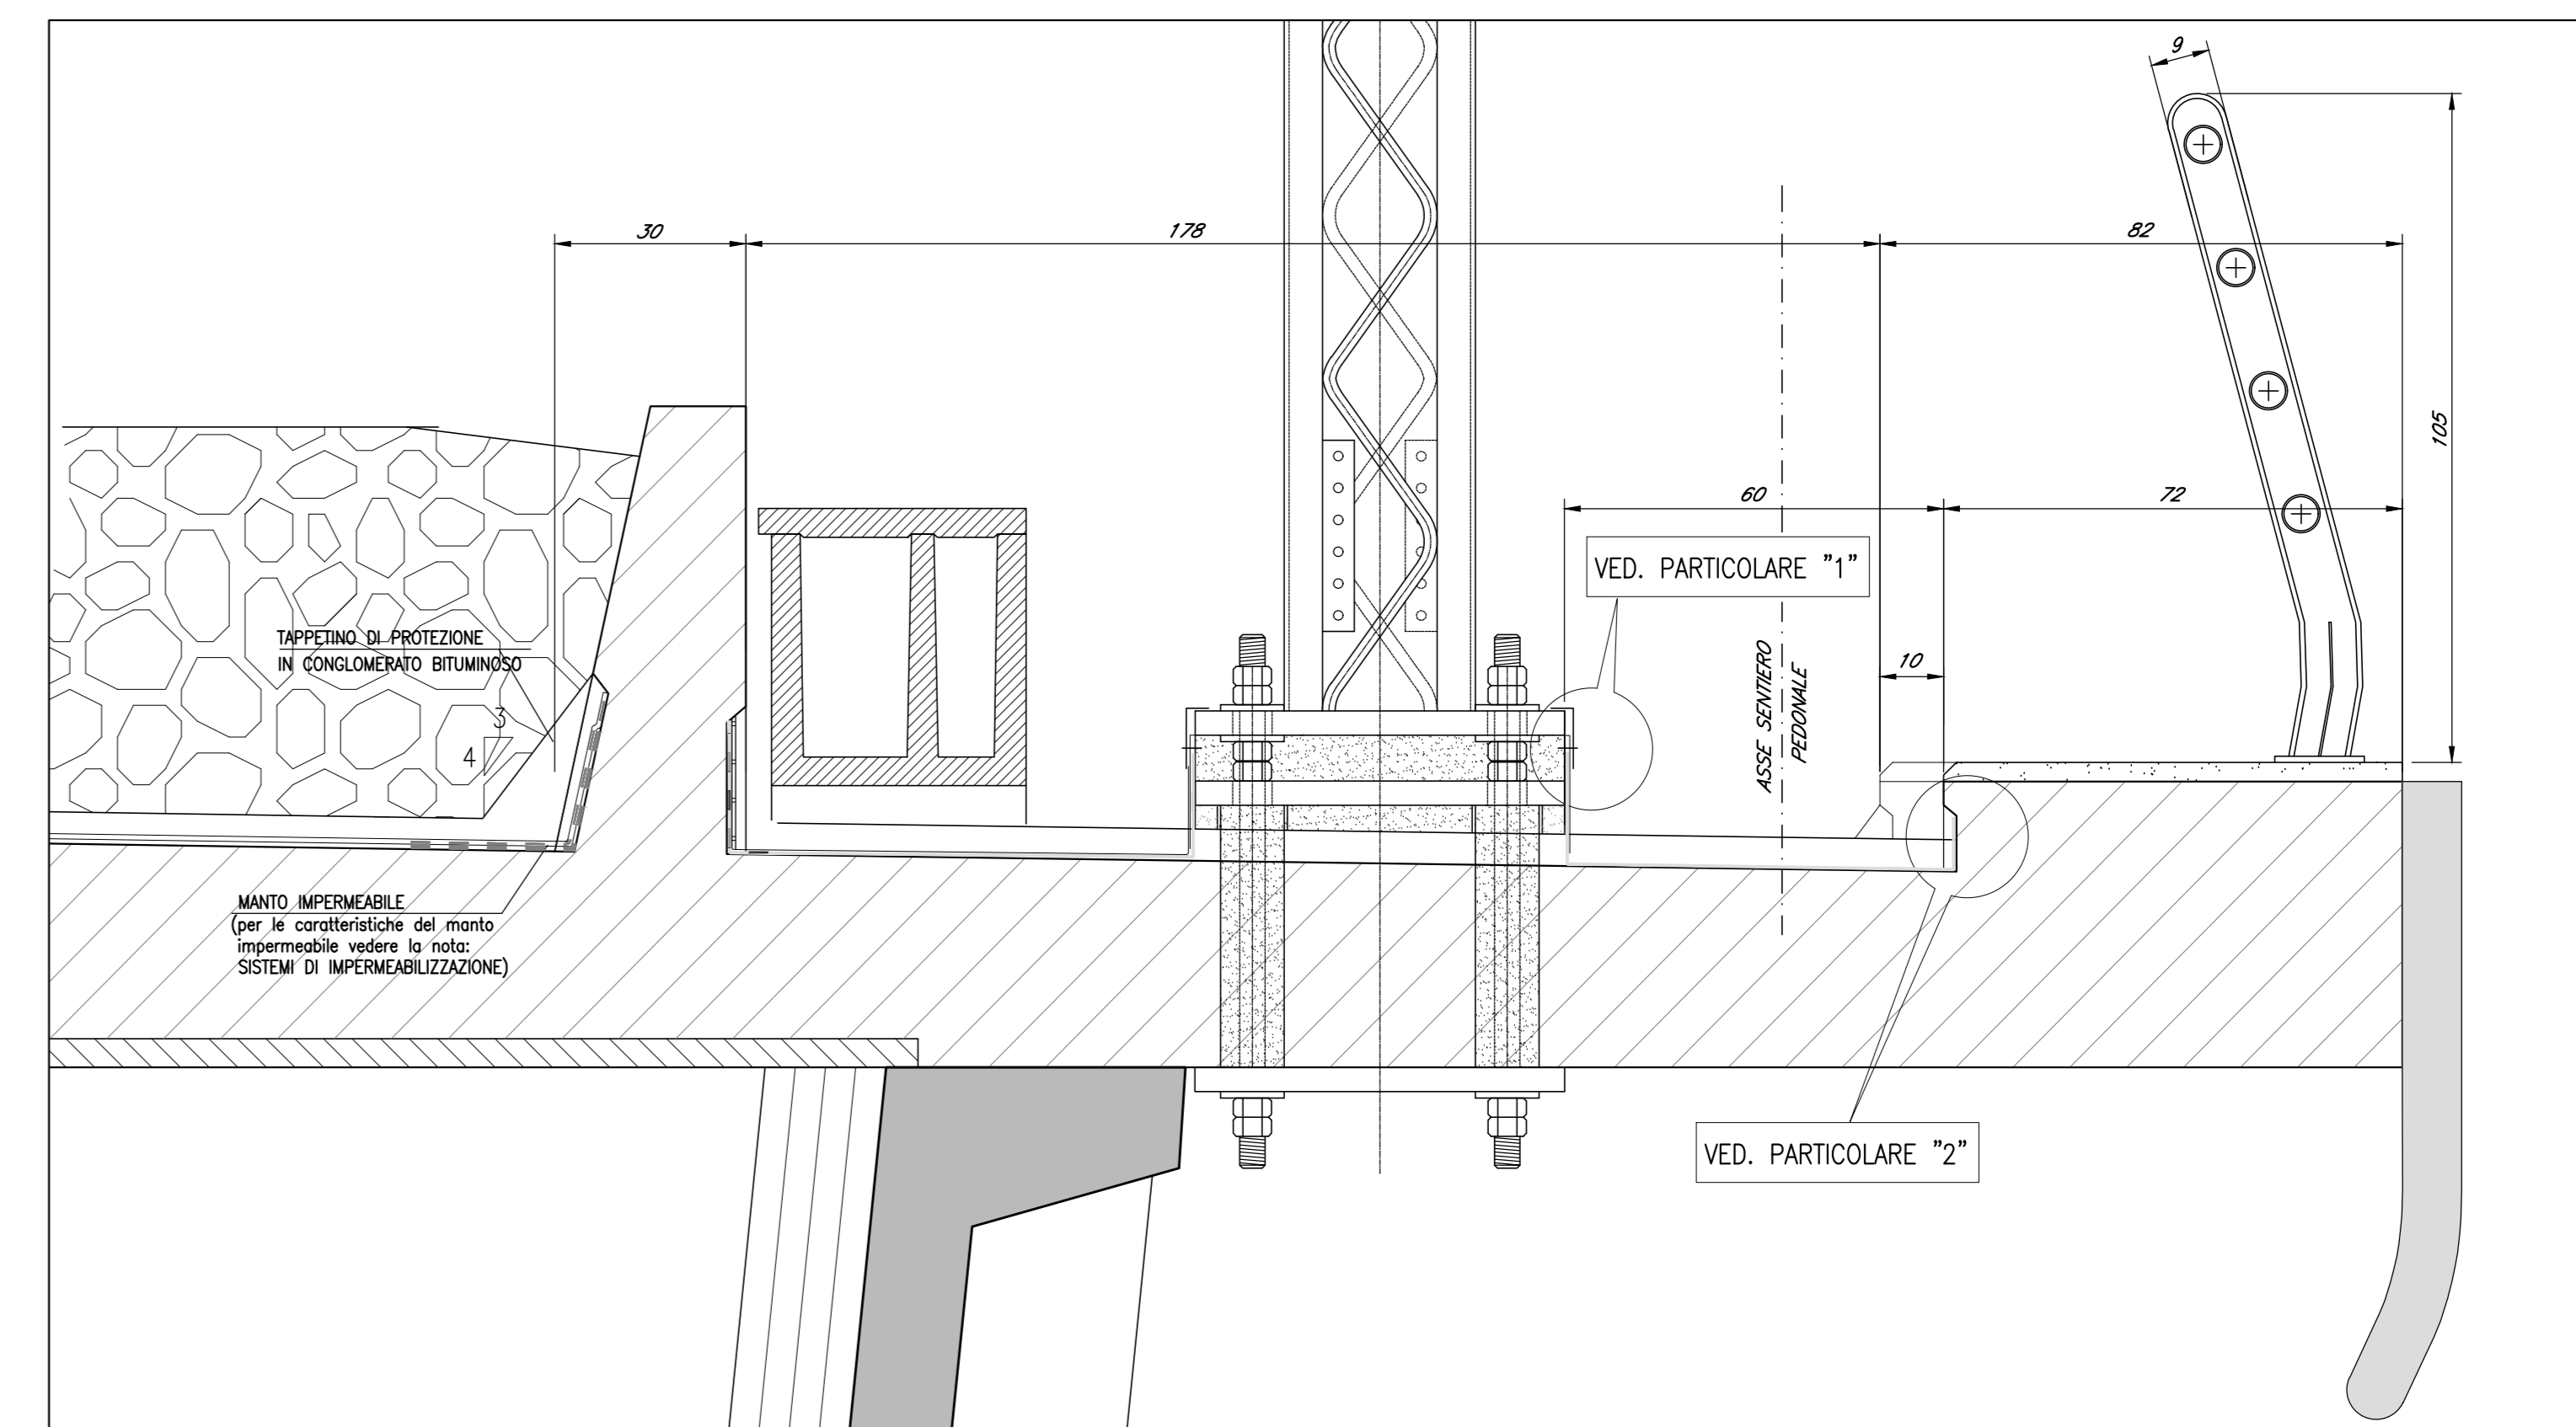


PARTICOLARE POZZETTO E PARAFOLGIE PER PLUVIALE

Scala 1:5

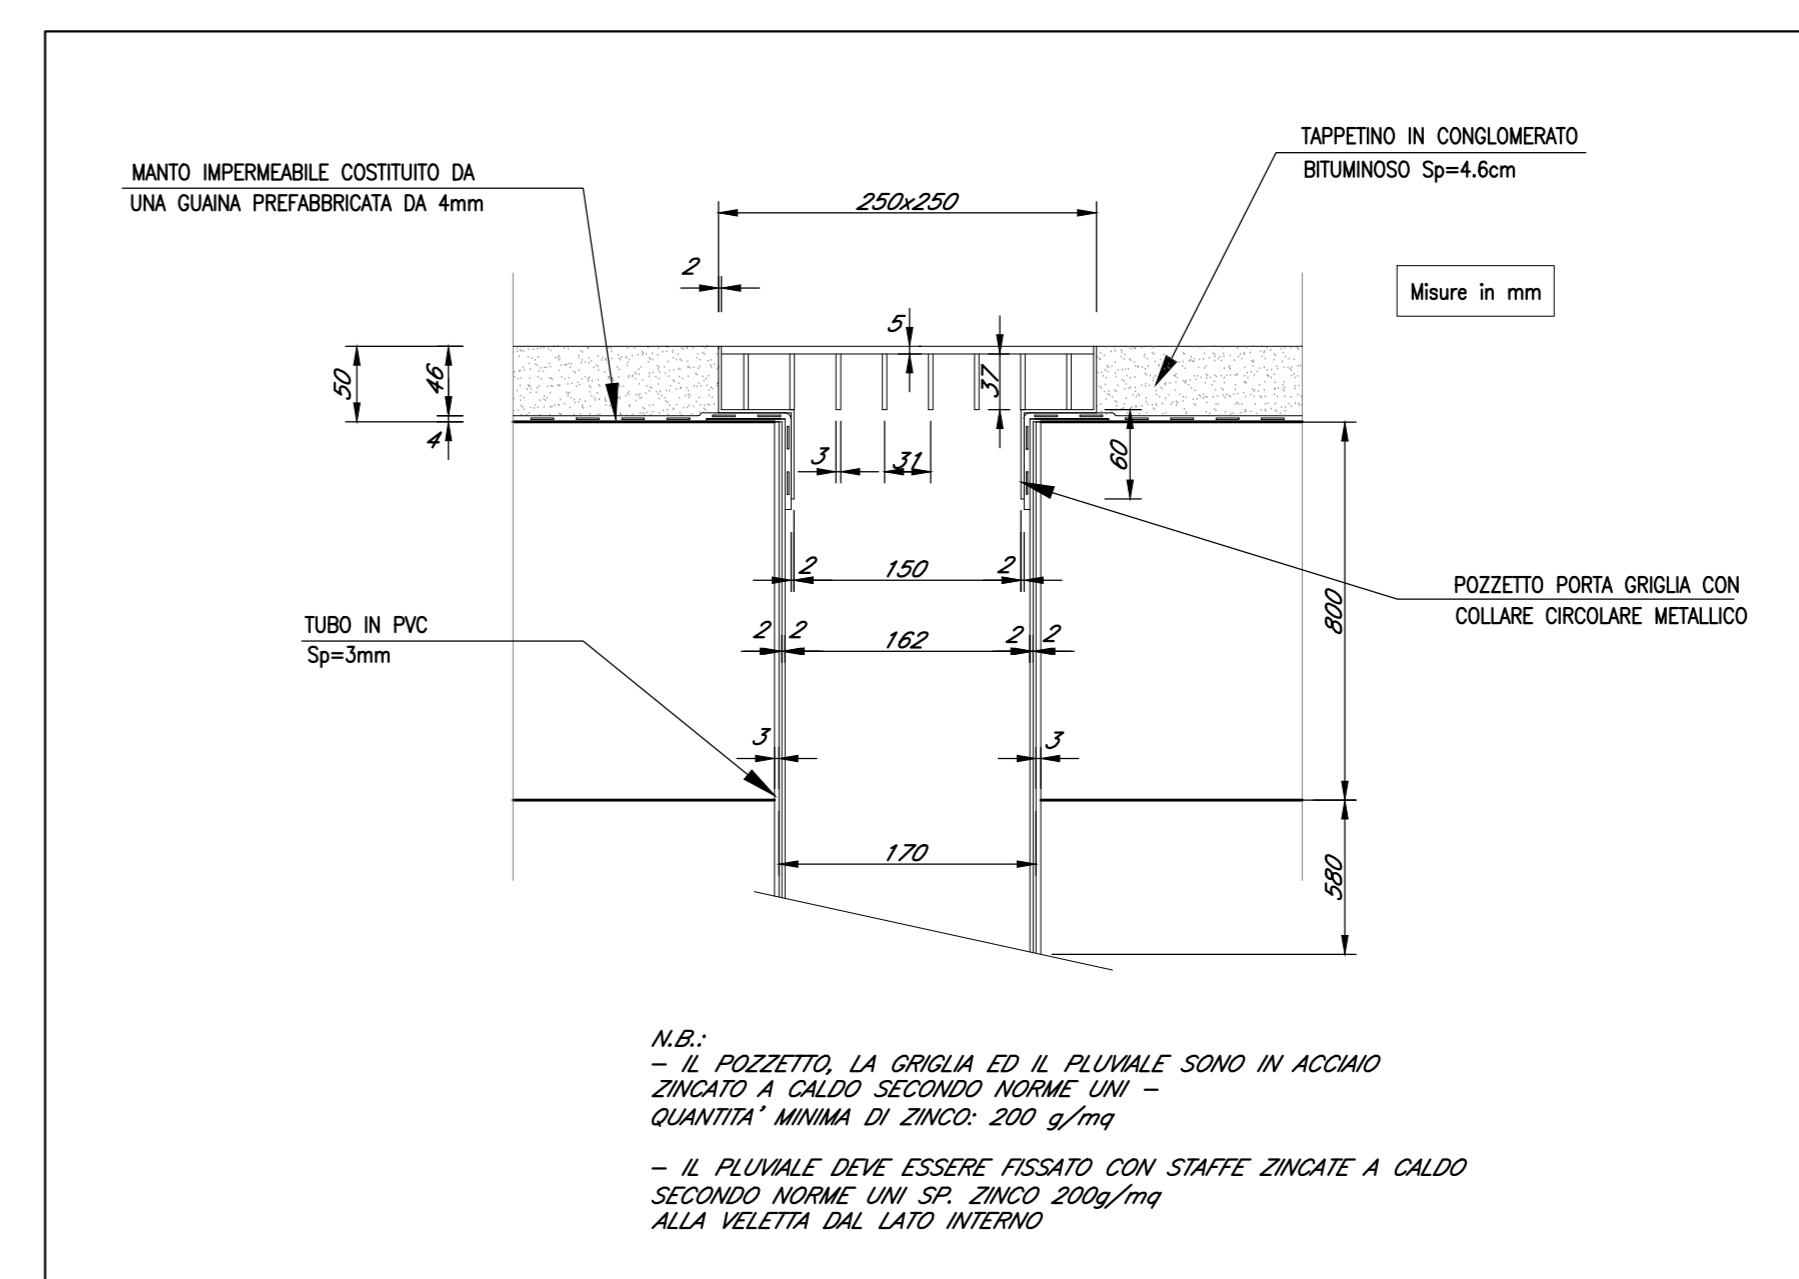


PARTICOLARE "1"

Scala 1:5

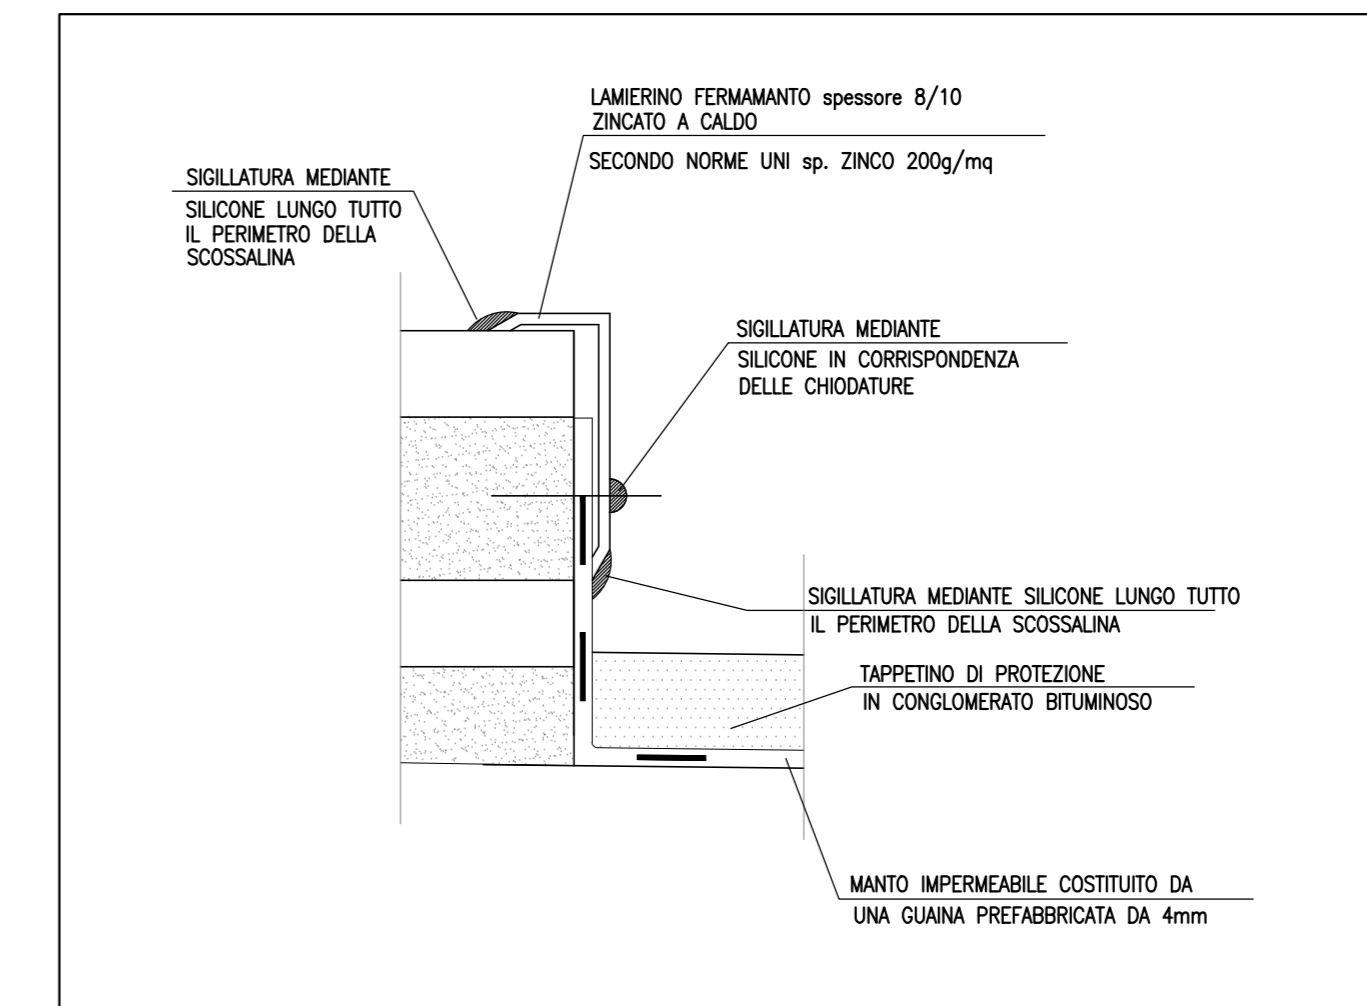

SEZIONE D-D

Scala 1:30

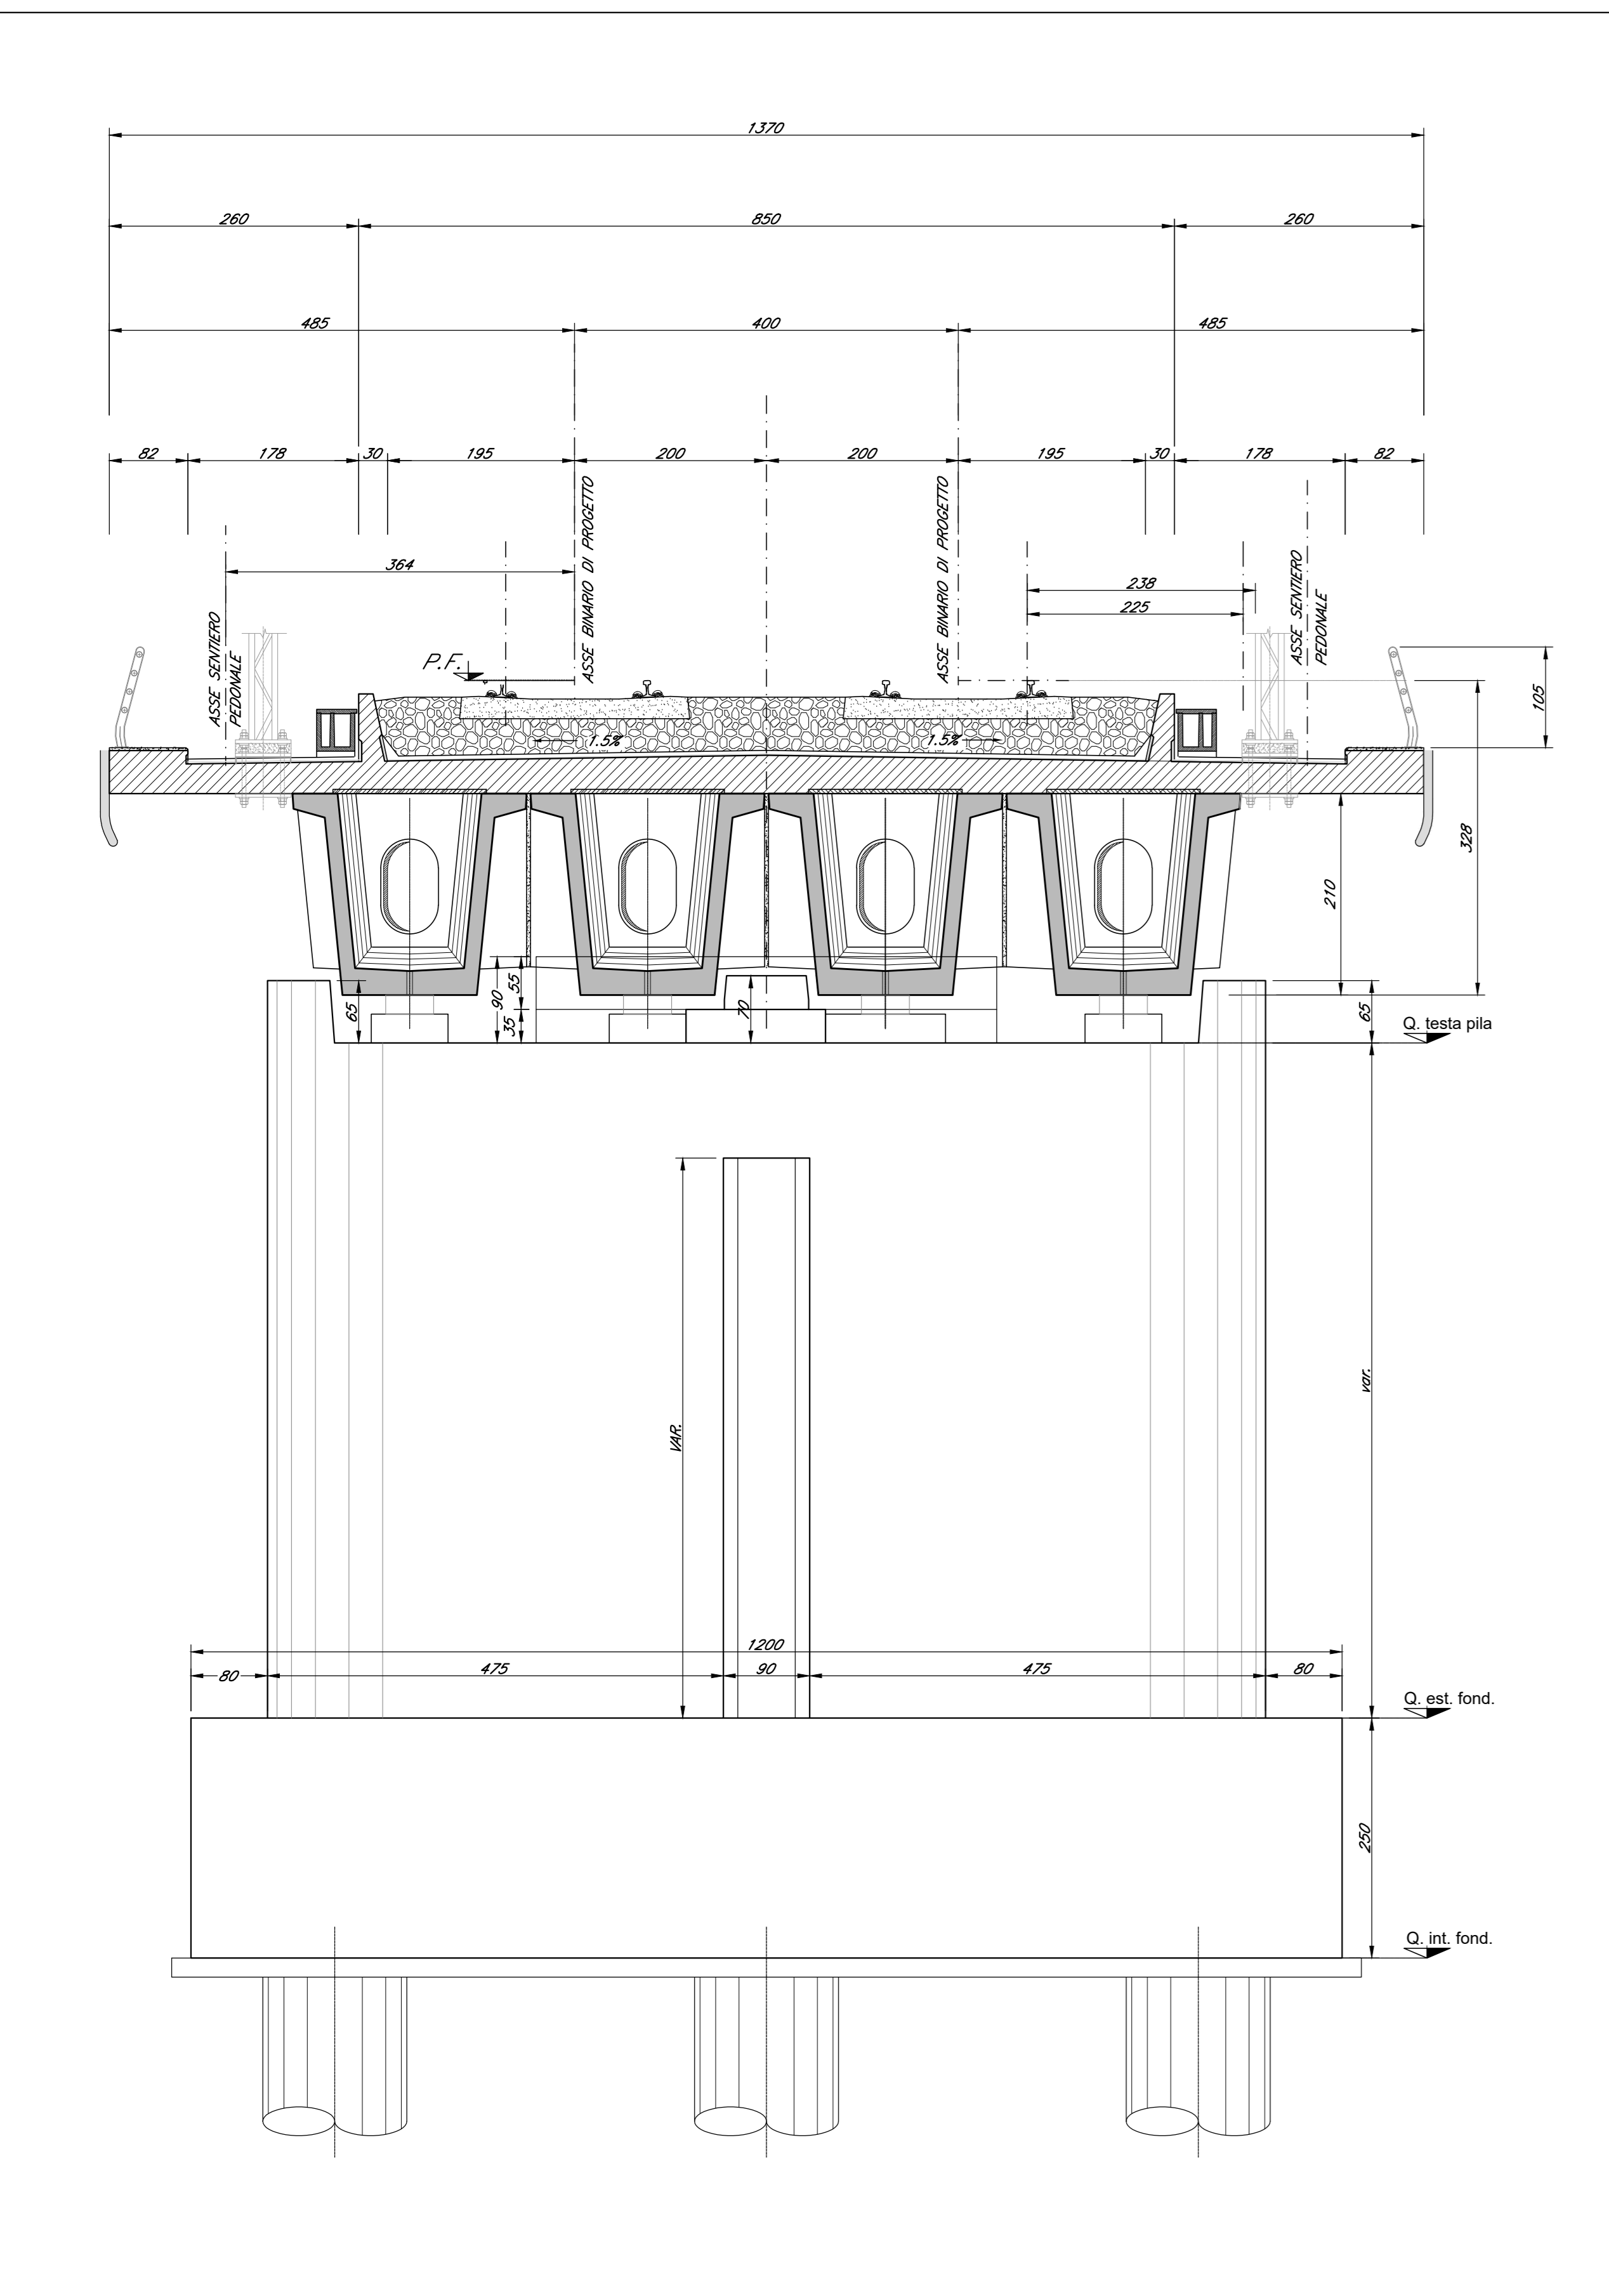

COMMITTENTE: **RFI** RETE FERROVIARIA ITALIANA GRUPPO FERROVIE DELLO STATO ITALIANE

DIREZIONE LAVORI: **ITALFERR** GRUPPO FERROVIE DELLO STATO ITALIANE

APPALTATORE: **TELESE S.p.A.** Casa di Via S. Maria 10 - 81021 - Benevento (BN)

PROGETTAZIONE: **Ghella** Consorzio di Ingegneria, **ITINERA**, **SALCEF** CONSTRUCTION, **COGET IMPIANTI**

MANDATARIA: **SYSTRA**, **SWS**, **SOTECNI** INGEGNERIA

IL DIRETTORE DELLA PROGETTAZIONE: **Ing. M. FERRARO**

PROGETTO ESECUTIVO

ITINERARIO NAPOLI-BARI RADDOPPIO TRATTA CANCELLO - BENEVENTO IL LOTTO FUNZIONALE FRASSO TELESINO - VITULANO 3° SUBLOTTO SAN LORENZO - VITULANO

DISEGNO

PONTI E VIADOTTI DI LINEA

Viadotti ferroviari - Elementi e particolari costruttivi - Tav. 1 di 3

APPALTATORE	IL DIRETTORE TECNICO	SCALA:						
Ing. M. FERRARO	Ing. M. FERRARO	VARIE						
COMMESSA	LOTTO	FASE	ENTE	TIPO DOC.	OPERAZIONE	DISCIPLINA	PROGR.	REV.
IF2R	32	E	Z2	BZ	V10000	001	B	
Rev.	Descrizione	Redatto	Verificato	Data	Approvato	Data	Autore	Data
A	EMISSIONE	G. FERRARO	G. COPPINI	24/06/2021	L. BRILLOZZONE	24/06/2021		
B	REVISIONE A SEGUITO REV.	G. FERRARO	G. COPPINI	31/10/2021	L. BRILLOZZONE	31/10/2021		

File: IF2R.3.2.E.ZZ.BZ.VI.00.0.0.001-B.dwg n. Elab.