



**FIRE FIGHTING POINT (FFP)**  
**SEZIONE TRASVERSALE PIATTAFORMA TIPO IN RETTIFILLO**

Scala 1:50

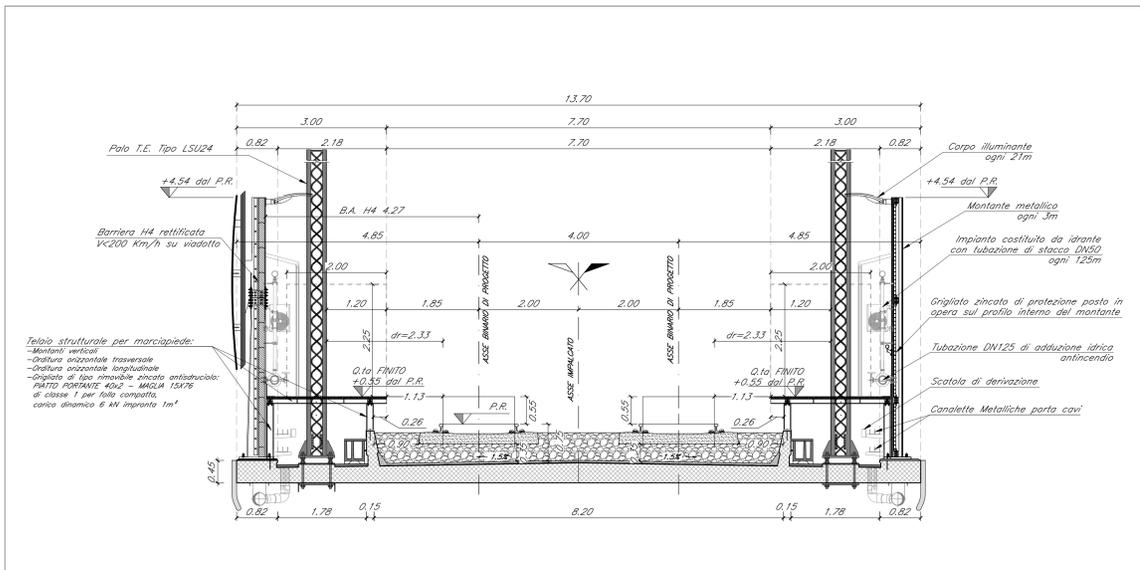


**FIRE FIGHTING POINT (FFP)**  
**SEZIONE TRASVERSALE PIATTAFORMA TIPO IN CURVA**

Scala 1:50

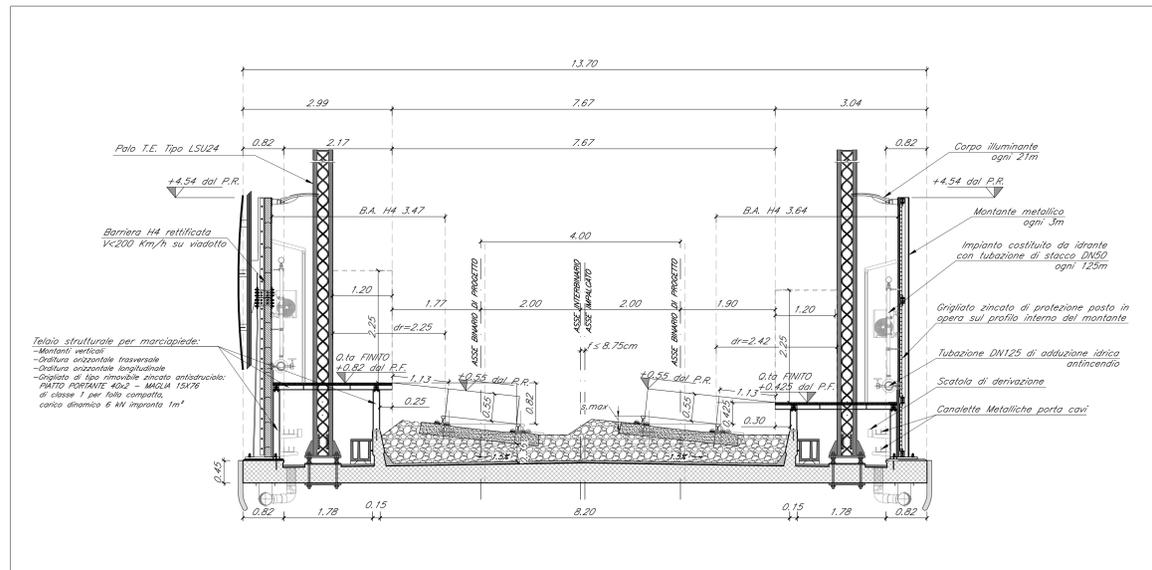


**GALLERIA EQUIVALENTE**  
**SEZIONE TRASVERSALE PIATTAFORMA TIPO IN RETTIFILLO**

Scala 1:50

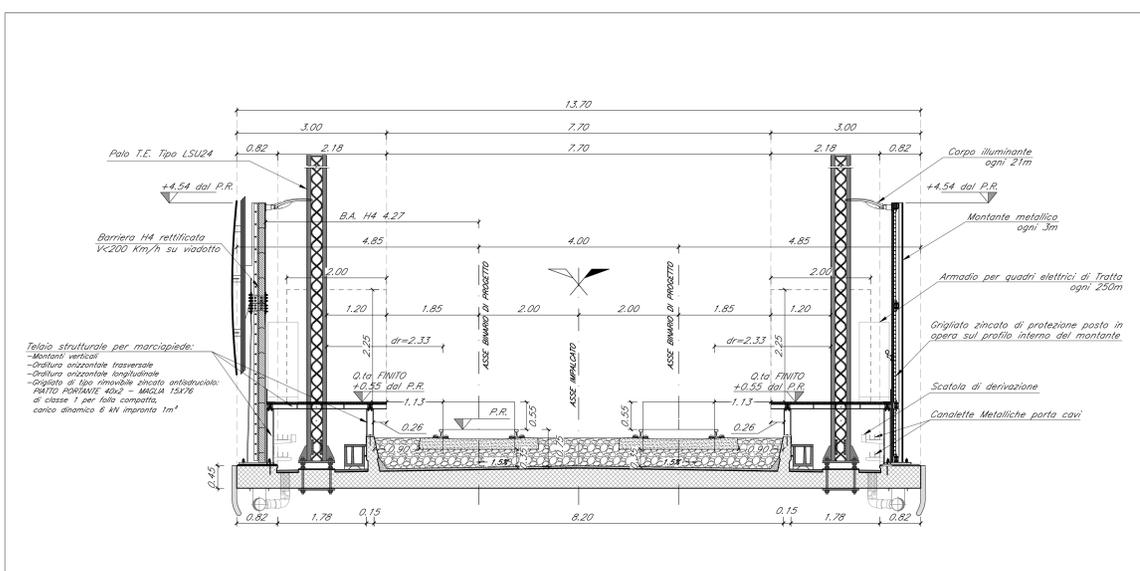

**GALLERIA EQUIVALENTE**  
**SEZIONE TRASVERSALE PIATTAFORMA TIPO IN CURVA**

Scala 1:50

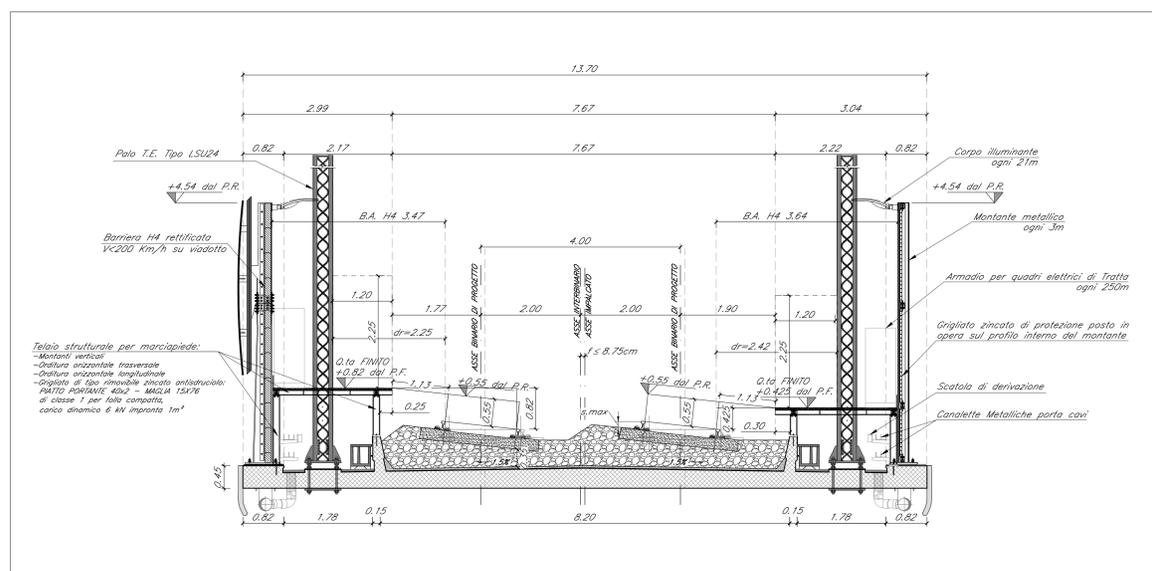

COMMITTENTE: **RFI** RETE FERROVIARIA ITALIANA GRUPPO FERROVIE DELLO STATO ITALIANE

DIREZIONE LAVORI: **ITALFERR** GRUPPO FERROVIE DELLO STATO ITALIANE

APPALTATORE: **TELESE S.p.A. r.l.** Consorzio Edile Società Coesorta a Responsabilità Limitata

PROGETTISTI: **Ghella**, **ITINERA**, **SALCEF**, **COGET IMPIANTI**

MANDATARI: **SYSTRA**, **SWS**, **SOTECNI**

IL DIRETTORE DELLA PROGETTAZIONE: **Ing. M. ESPERON**

**PROGETTO ESECUTIVO**

**ITINERARIO NAPOLI-BARI RADDOPPIO TRATTA CANCELLO - BENEVENTO II LOTTO FUNZIONALE FRASSO TELESINO - VITULANO 3° SUBLOTTO SAN LORENZO - VITULANO**

**DISEGNO**  
**PONTI E VIADOTTI DI LINEA**

Viadotti ferroviari - Piattaforma e dettagli costruttivi in corrispondenza di Fire Fighting Point (FFP) e Galleria Equivalente - Tav. 1 di 3

APPALTATORE: **Ing. M. ESPERON**

SCALA: **VARIE**

COMMESSA: **IF2R** LOTTO: **32** FASE: **E** ENTE: **ZZ** TIPO DOC.: **BZ** OPERA/DISCIPLINA: **V10000** PROGR.: **004** REV.: **B**

| Rev. | Descrizione              | Redatto | Data       | Verificato | Data       | Approvato    | Data       | Autorizzato Data |
|------|--------------------------|---------|------------|------------|------------|--------------|------------|------------------|
| A    | EMISSIONE                | C. FINI | 25/09/2021 | G. COPPA   | 24/09/2021 | L. BRILLOZZI | 24/09/2021 |                  |
| B    | REVISIONE A SEGUITO REV. | C. FINI | 31/10/2021 | G. COPPA   | 31/10/2021 | L. BRILLOZZI | 31/10/2021 |                  |

File: IF2R\_3.2.E.ZZ.BZ.VI.00.0.004-B.dwg n. Elab.: