PLANIMETRIA DELLA SEGNALETICA E DELLE BARRIERE DI SICUREZZA

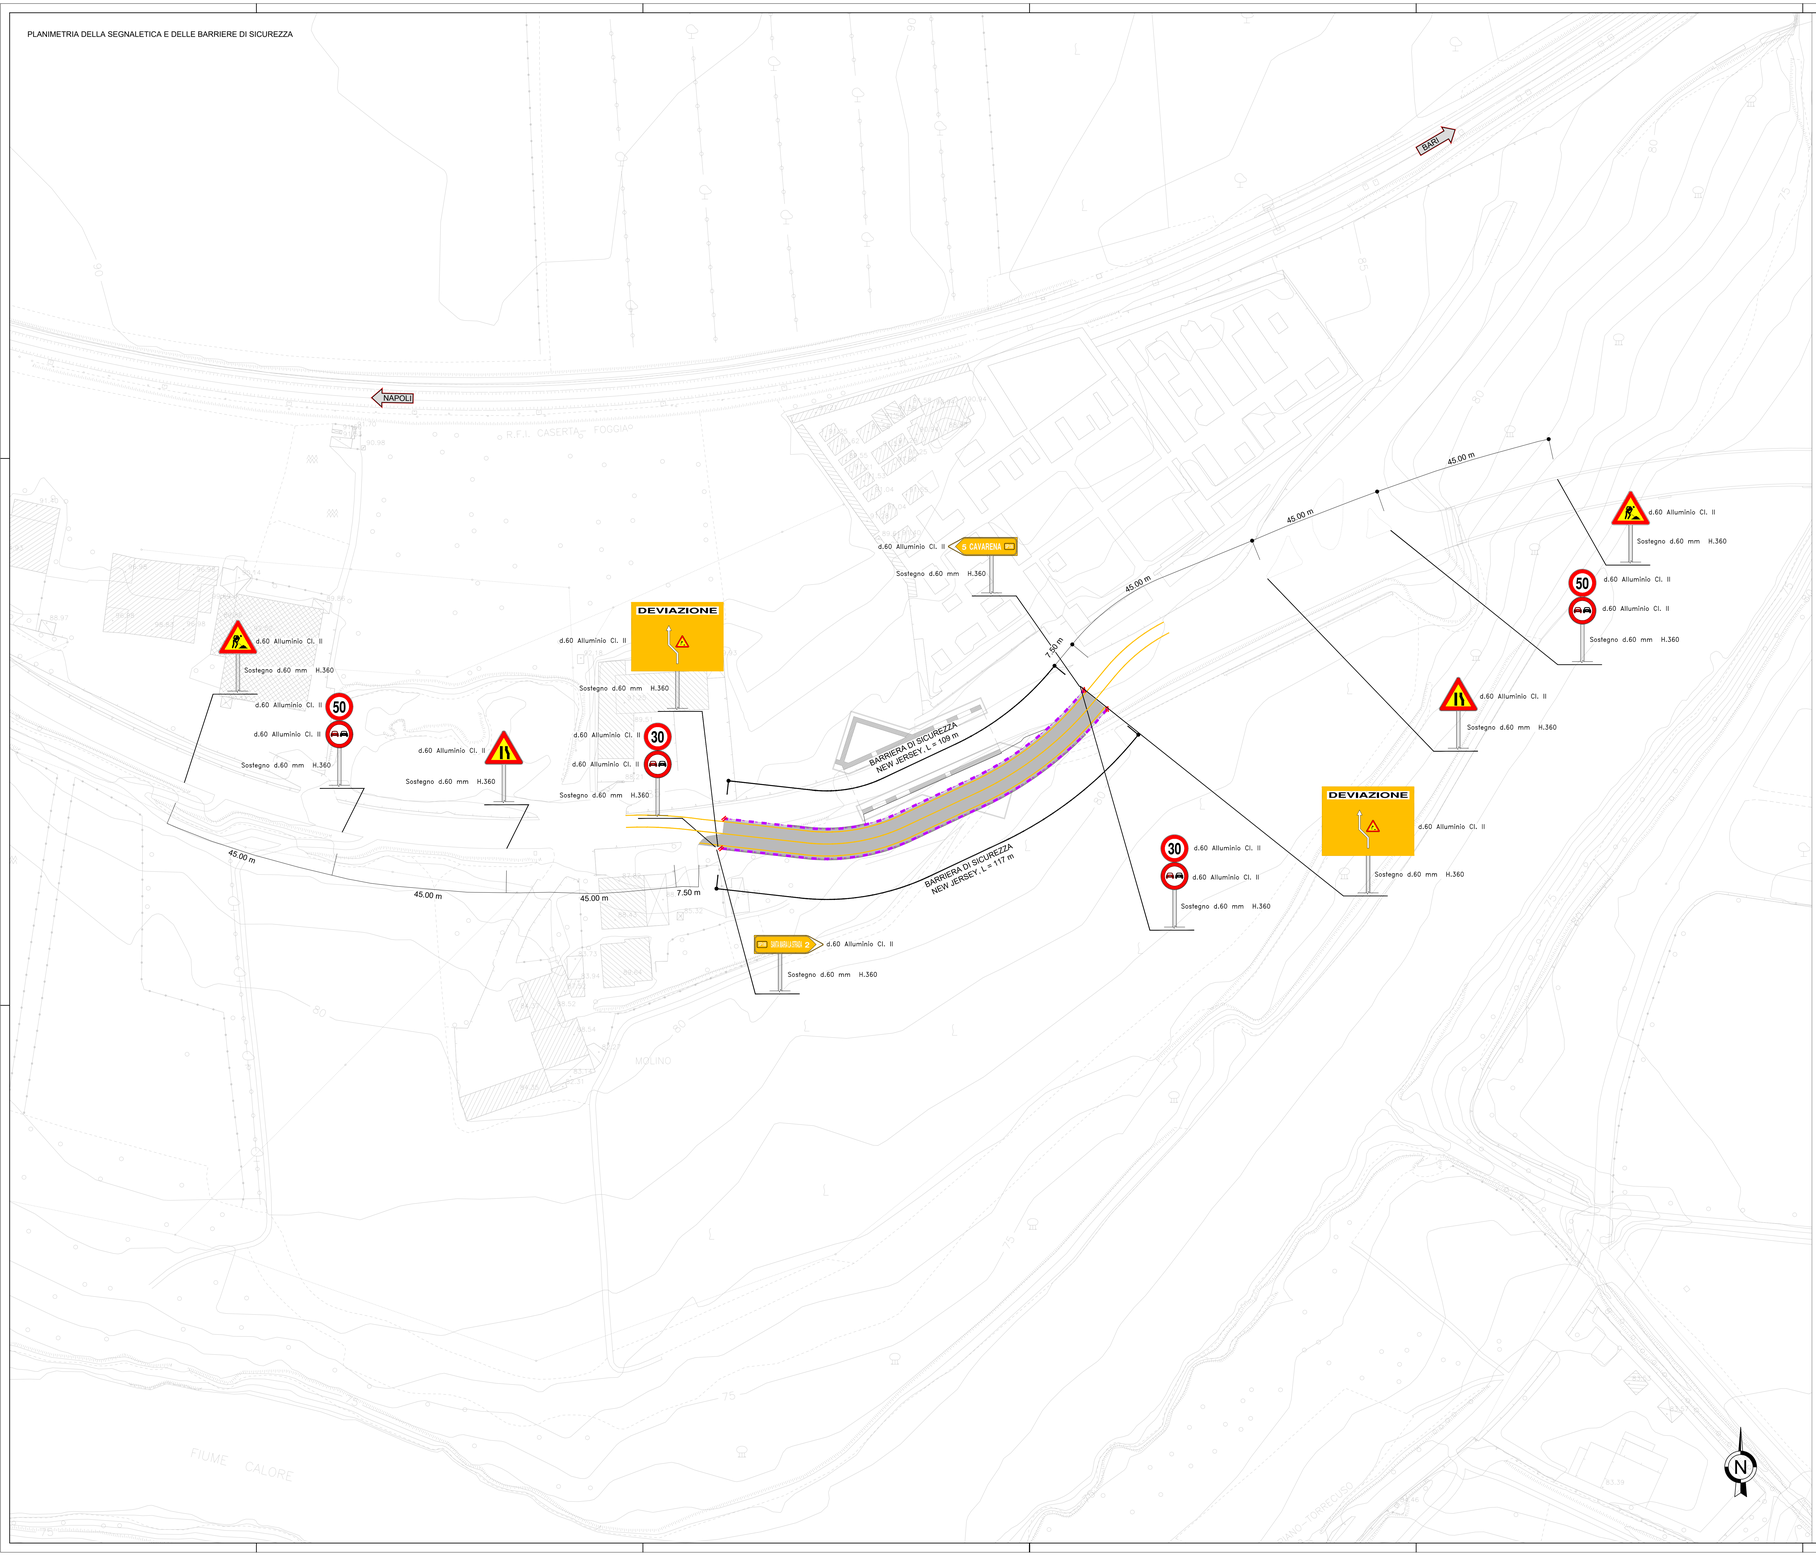

STRISCE LONGITUDINALI DI SEGNALETICA ORIZZONTALE

Art.138 (Art.40 Cod. Str.)

TIPO		
continue	0.12 0.15 0.25	Margine della careggiata Art.141 (Art.40 Cod.Str.) TIPO : A,B Margine della careggiata Art.141 (Art.40 Cod.Str.) TIPO : C e rampe autostrade Margine della careggiata Art.141 (Art.40 Cod.Str.) TIPO : D,E,F e locali
b	3.00 4.50 3.00 / 0.10	Separazione dei sensi di marcia e delle corsie di marcia nei tratti con velocità di progetto tra a 50 e 110 km/h Art.141 (Art.40 Cod.Str.)
c	3.00 3.00 3.00 / 0.10	Separazione dei sensi di marcia e delle corsie di marcia nei tratti con velocità di progetto non superiore a 50 km/h Art.141 (Art.40 Cod.Str.)
e	3.00 3.00 3.00 / 0.10	Delimitazione delle corsie di entrata/ uscita alle intersezioni Art.141 (Art.40 Cod.Str.)
f	1.00 1.00 1.00 1.00 / 1.00 1.00 1.00 1.00 1.00 / 0.10	Per strisce di margine per interruzione di linee continue in corrispondenza di accessi laterali o passi carrabili Art.141 (Art.40 Cod.Str.)
g	1.50 1.50 1.50 / 1.00 1.00 1.00 1.00 / 0.10	Per strisce di guida sulle intersezioni Art.141 (Art.40 Cod.Str.)

STRISCE TRASVERSALI

Art.144 (Art.40 Cod. Str.)

ISCRIZIONE DI STOP

Art.148 (Art.40 Cod. Str.)

ISCRIZIONE DI STOP SU STRADE TIPO: A-B-C-D con V>50 km/h

ISCRIZIONE DI STOP SU STRADE TIPO: D-E-F con V≤50 km/h

LINEA DI ARRESTO DARE PRECEDENZA

Art.144 (Art.40 Cod. Str.)

STRADE TIPO	B (cm)	H (cm)
C, D	60	70
E	50	60
F	40	50

LINEA DI ARRESTO FERMARSI E DARE PRECEDENZA

Art.144 (Art.40 Cod. Str.)

SIMBOLO DEL TRIANGOLO (Art.148)

STRADE TIPO	X (cm)	Y (cm)	Z (cm)	S (cm)
A, B, C, D	100	600	200	24
E, F	50	200	100	12

ZEBRATURTA (Art.40 Cod. Str.)

UBICAZIONE SEGNALI LATERALI

Art.81 (Art.39 Cod. Str.)

Cirgio

0.30 ≤ a	≤ 1.00
b	≤ 0.50
0.60 ≤ c	≤ 2.20
c	≥ 2.20 in caso di transito pedonale

ATTRAVERSAMENTO CICLO-PEDONALE

Art 146 (Art. 40 Cod. Str)

SIMBOLO SULLA PAVIMENTAZIONE

Art 148 (Art. 40 Cod. Str)

	X	Y
NORMALE	150	200
RIDOTTO	80	105

QUADRO D'UNIONE

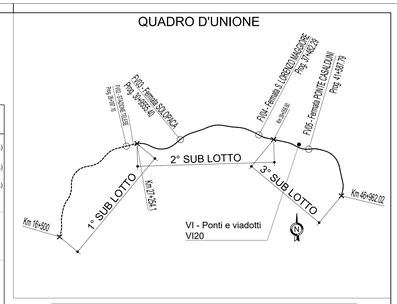

LEGENDA BARRIERE

BARRIERE COMMERCIALI

BARRIERA IN CALCESTRUZZO DI TIPO NEW JERSEY

TRANSIZIONI E TERMINALI

TRANSIZIONE TRA BARRIERE DI SICUREZZA DI DIFFERENTE PRESTAZIONE

TERMINALE SPECIALE BARRIERE DI SICUREZZA

- l'estensione delle barriere stradali indicata negli elaborati progettuali dovrà essere verificata in base alla lunghezza minima di funzionamento riportata nei certificati di omologazione dei dispositivi che saranno installati.
- Le caratteristiche di larghezza operativa ed eventualmente intrusione del veicolo proprie dei dispositivi che saranno installati dovranno essere verificate con la larghezza degli elementi marginali di progetto.

COMMITTENTE:

RFI RETE FERROVIARIA ITALIANA
GRUPPO FERROVIE DELLO STATO ITALIANE

Firmato digitalmente da LACOPO LUCA
Data: 01.03.2021 10:28:46

DIREZIONE LAVORI:

ITALFERR
GRUPPO FERROVIE DELLO STATO ITALIANE

APPALTATORE:

TELESE S.c.a r.l.
Consorzio Tifeno Società Consortile a Responsabilità Limitata

Ghella · ITINERA · SALCEF GROUP · COGET IMPIANTI

PROGETTAZIONE:

MANDATARIA: SYSTRA

MANDANTI: SWS · SOTECNI

IL DIRETTORE DELLA PROGETTAZIONE:
Ing. LA COPPO
Responsabile integrazione fra le varie prestazioni specialistiche

PROGETTO ESECUTIVO

ITINERARIO NAPOLI-BARI
RADDOPPIO TRATTA CANCELLO - BENEVENTO
II LOTTO FUNZIONALE FRASSO TELESINO – VITULANO
3° SUBLOTTO SAN LORENZO – VITULANO

DISEGNO

PONTI E VIADOTTI

VI20
Viadotto dal km 40+983 al km 41+213: Viadotto Calore Torrecuso
Deviazione provvisoria S.P. 106: segnaletica orizzontale e verticale

APPALTATORE
IL DIRETTORE TECNICO
(Ing. L. FERRONI)

SCALA: 1:500

COMMESSA	LOTTO	FASE	ENTE	TIPO DOC.	OPERA/DISCIPLINA	PROGR.	REV.
IF2R	3 2	E	ZZ	BZ	VI2000	001	C

Rev.	Descrizione	Redatto	Data	Verificato	Data	Approvato	Data	Autorizzato Data
A	EMISSIONE	G.Ceraudo	23/06/2021	G. Gramolini	24/06/2021	A.Rezzi	24/06/2021	IL PROGETTISTA ORDINE DEGLI INGEGNERI PROV. PISTOIA N. 1055 INGEGNERE GIANLUCA GRAMOLINI 30/11/2021
B	EMISSIONE A SEGUITO D REV.	G.Ceraudo	14/10/2021	G.Gramolini	14/10/2021	A.Rezzi	14/10/2021	
C	EMISSIONE A SEGUITO D REV.	G.Ceraudo	29/11/21	G.Gramolini	29/11/21	A.Rezzi	29/11/21	

File: IF2R.3.2.E.ZZ.BZ.VI.20.0.0.001.C.dwg n. Elab.: